


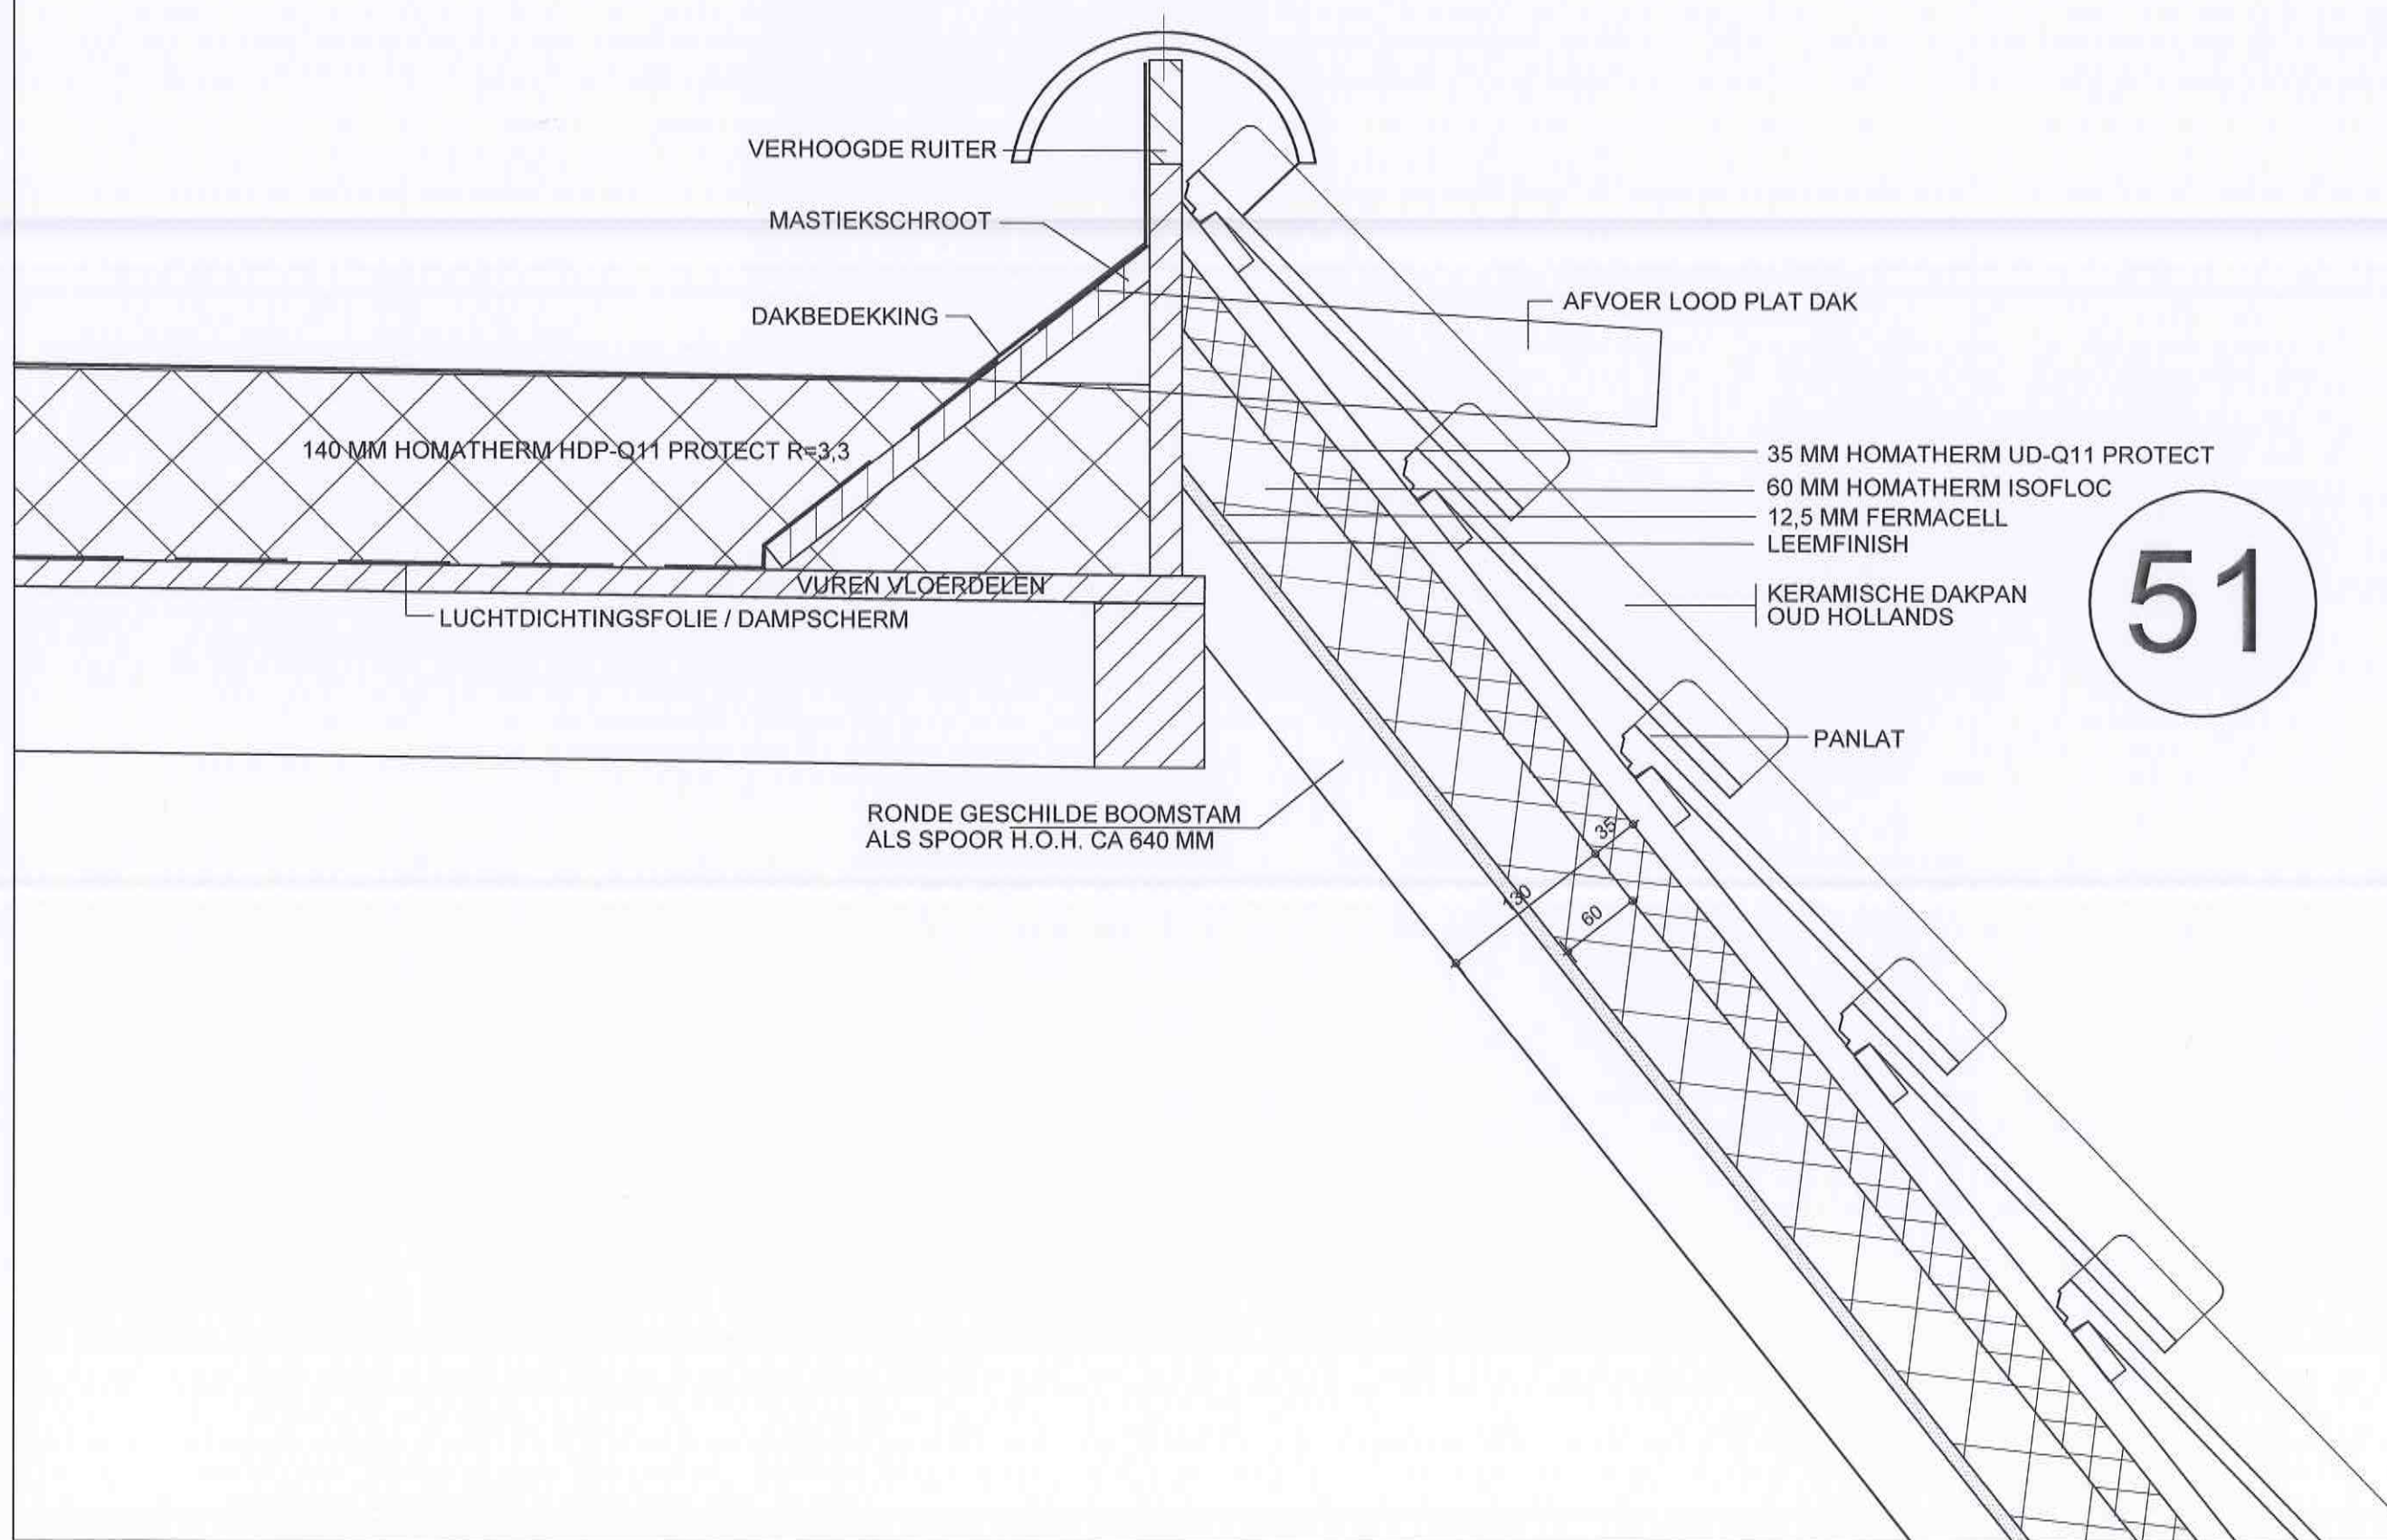

51



ARCHITECTEN

v.o.f. derksen en bongers o.s. bna
paul krugerstraat 12 6814 as arnhem
tel: 026 - 4428464 fax: 026 - 3513130
www.dplusb.nl architecten@dplusb.nl

■ **project:**
VERBOUW KOETSHUIS
LANDGOED ZELLE
TE HENGLO

■ **in opdracht van:**
LANDGOED ZELLE BV
RUURLOSEWEG 92A
7255 MB HENGLO

■ **bladformaat:**
A3

■ **datum:**
25-09-2014

■ **laatste wijziging:**

■ **schaal:**
1:5

■ **onderdeel:**
PRINCIPE DETAIL 51
NIEUW

■ **werknr.:** fase: type: bladnr.:
07.04 BA 551

53

KERAMISCHE DAKPAN
OUD HOLLANDS

PANLAT

TENGEL
22 X 50 MM

35 MM HOMATHERM UD-Q11 PROTECT
60 MM HOMATHERM ISOFLC
12,5 MM FERMACELL
LEEMFINISH

RONDE GESCHILDE BOOMSTAM
ALS SPOOR

RONDE GESCHILDE BOOMSTAM
ALS SPOOR H.O.H. CA 640 MM

35 MM HOMATHERM UD-Q11 PROTECT
60 MM HOMATHERM ISOFLC
12,5 MM FERMACELL
LEEMFINISH

KERAMISCHE DAKPAN
OUD HOLLANDS

PANLAT

15 MM LEEMSTUC

80 MM HOMATHERM ID-Q11 STANDAARD $R_c=2,65 \text{ m}^2\text{K/W}$
OP HECHTMORTEL

VLOERBEDEKKING DOOR HUURDER
18 MM FERMACELL MET SLEUVEN VOOR
VLOERVERWARMING
2 X 12,5 MM FERMACELL
20 MM HOUTVEZELPLAAT

52

BESTAANDE BUITENGEVEL



ARCHITECTEN

v.o.f. dorken en bongers o.s. bna
paul krugerstraat 12 6814 ea arnhem
tel: 026 - 4426464 fax: 026 - 3513130
www.dplusb.nl architecten@dplusb.nl

■ project:
VERBOUW KOETSHUIS
LANDGOED ZELLE
TE HENGLO

■ in opdracht van:
LANDGOED ZELLE BV
RUURLOSEWEG 92A
7255 MB HENGLO

■ bladformaat:
A3

■ datum:
25-09-2014



■ laatste wijziging:

■ schaal:
1:5

■ onderdeel:
PRINCIPE DETAIL 52 EN 53
NIEUW

■ werknr.: fase: type: bladnr.:

07.04 BA 552-53

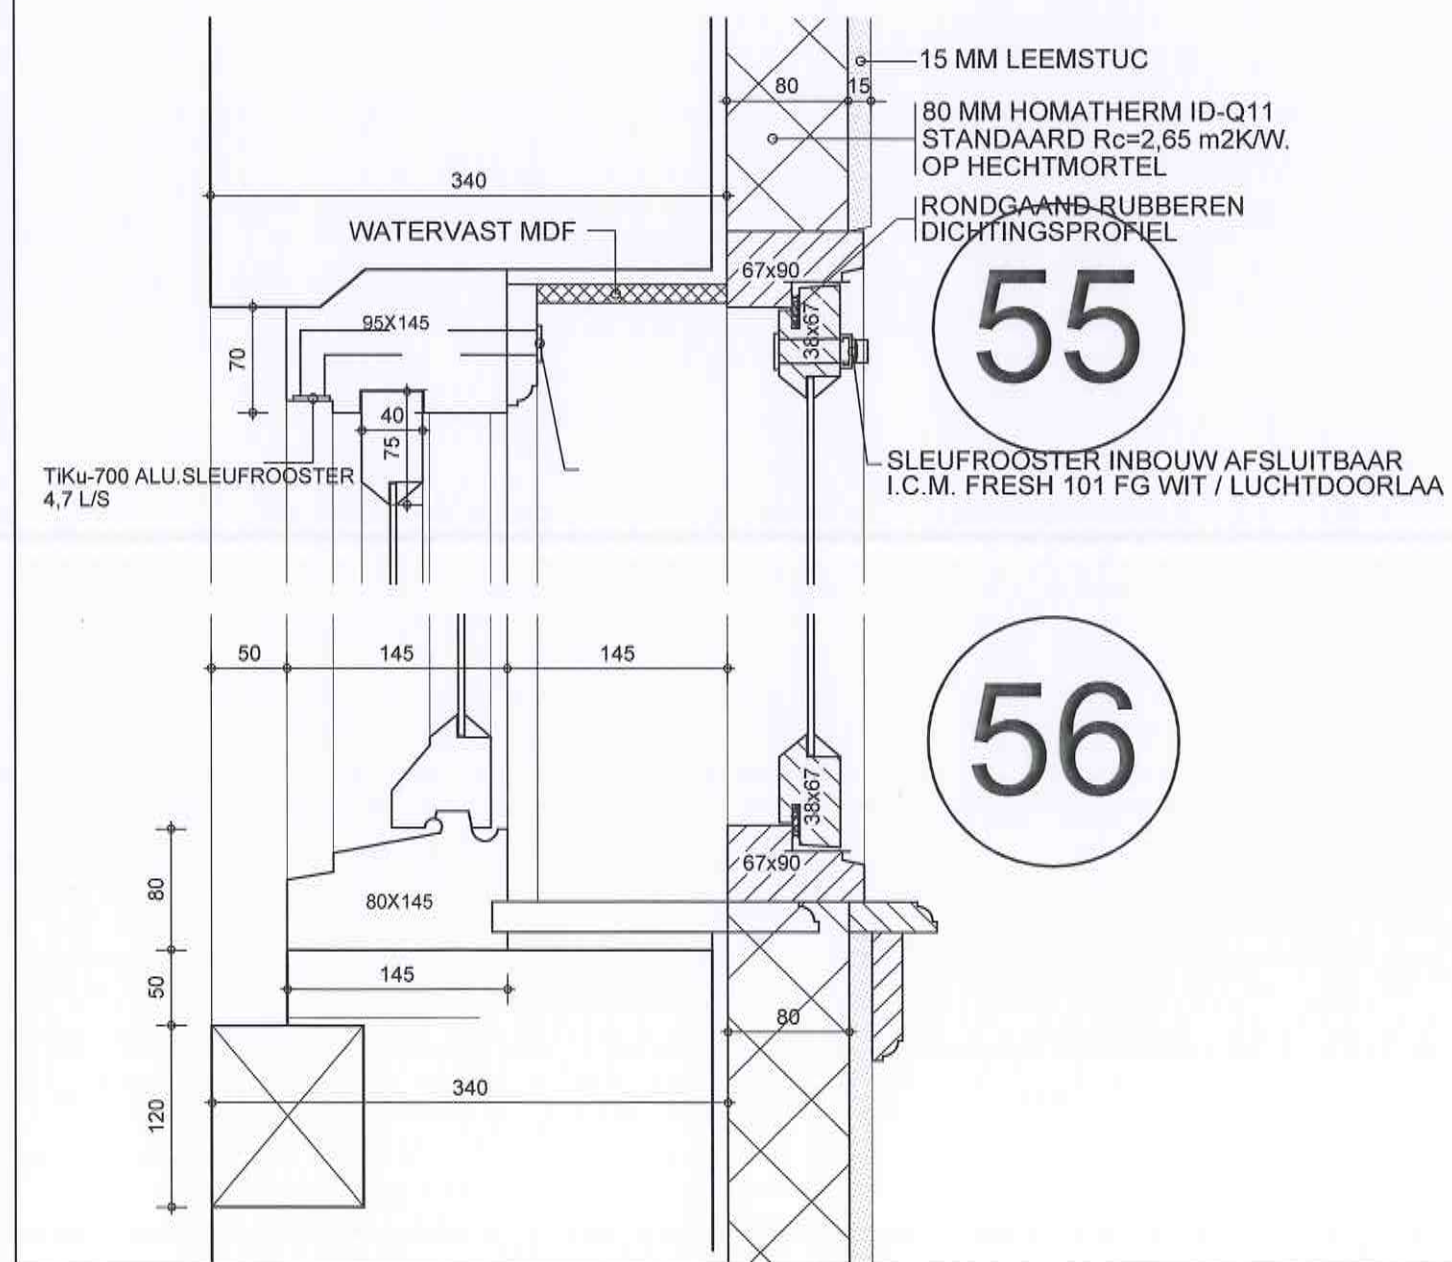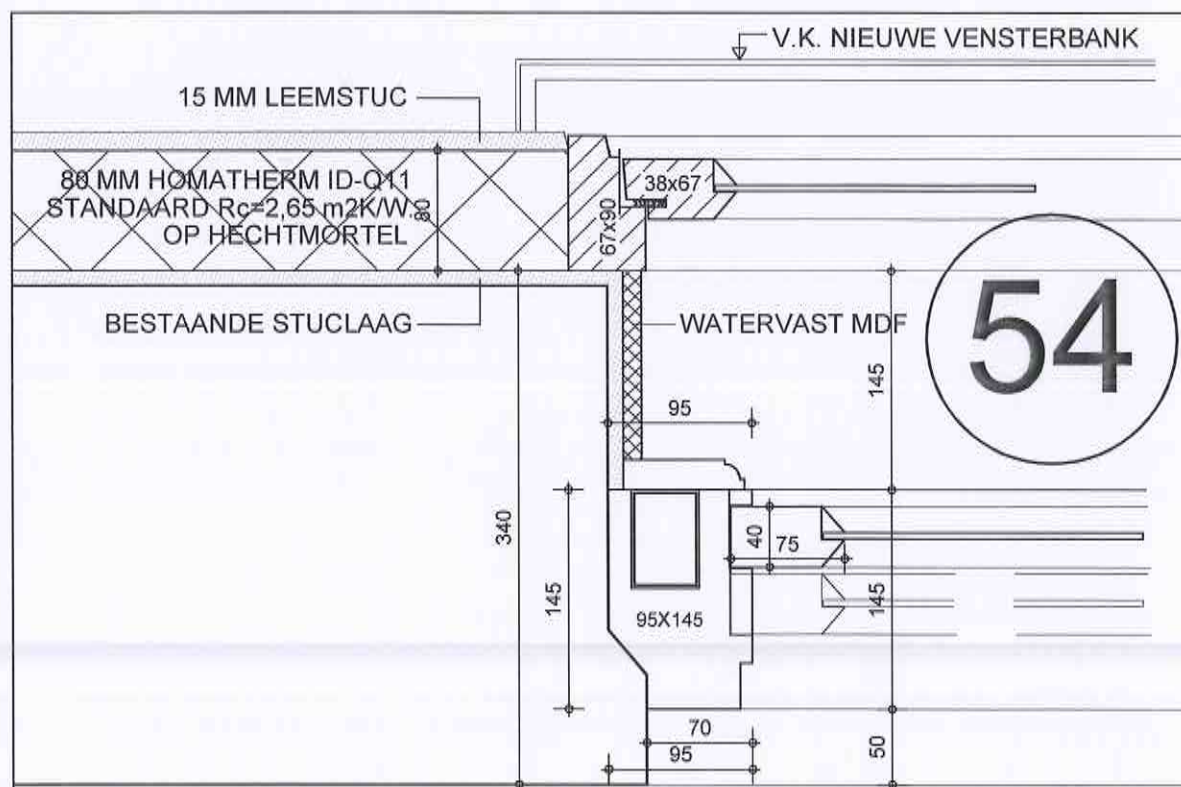

ARCHITECTEN

v.o.f. darksen en bongers o.s. bna
 paul krugersstraat 12 6814 as arnhem
 tel: 026 - 4426464 fax: 026 -3513130
 www.dplusb.nl architecten@dplusb.nl

■ project:

VERBOUW KOETSHUIS
 LANDGOED ZELLE
 TE HENGLO

■ in opdracht van:

LANDGOED ZELLE BV
 RUURLOSEWEG 92A
 7255 MB HENGLO

■ bladformaat:

A3

■ datum:

25-09-2014

■ laatste wijziging:

■ schaal:

1:5

■ onderdeel:

PRINCIPE DETAIL 54 + 55 + 56
 NIEUW

■ worknr.: fase: type: bladnr.:

07.04 BA 554-56

57

15 mm leemstuc als wandafwerking

80 mm homatherm ID-Q11 standaard $R_c=2,65 \text{ m}^2\text{K/W}$.
OP HECHTMORTEL

BESTAANDE BUITENGEVEL

CEMENTDEKVLOER 90mm incl. vloerverwarming
OP WAPENINGSNET
400 MM SCHUIMBETONVLOER
600 KG/M3 OP PE-FOLIE

schuimglas / perinsul

15

80

BESTAANDE FUNDERING

GESTABILISEERD ZANDPAKKET



ARCHITECTEN

v.o.f. derksen en bongers o.s. bna

paul krugerstraat 12 6814 as arnhem

tel: 026 - 4426484 fax: 026 -3513130

www.dplusb.nl architecten@dplusb.nl

■ project:

VERBOUW KOETSHUIS
LANDGOED ZELLE
TE HENGLO

■ in opdracht van:

LANDGOED ZELLE BV
RUURLOSEWEG 92A
7255 MB HENGLO

■ bladformaat:

A3

■ datum:

25-09-2014

■ laatste wijziging:

■ schaal:



1:5

■ onderdeel:

PRINCIPE DETAIL 57
NIEUW

■ werknr.: fase: type: bladnr.:

07.04 BA 557

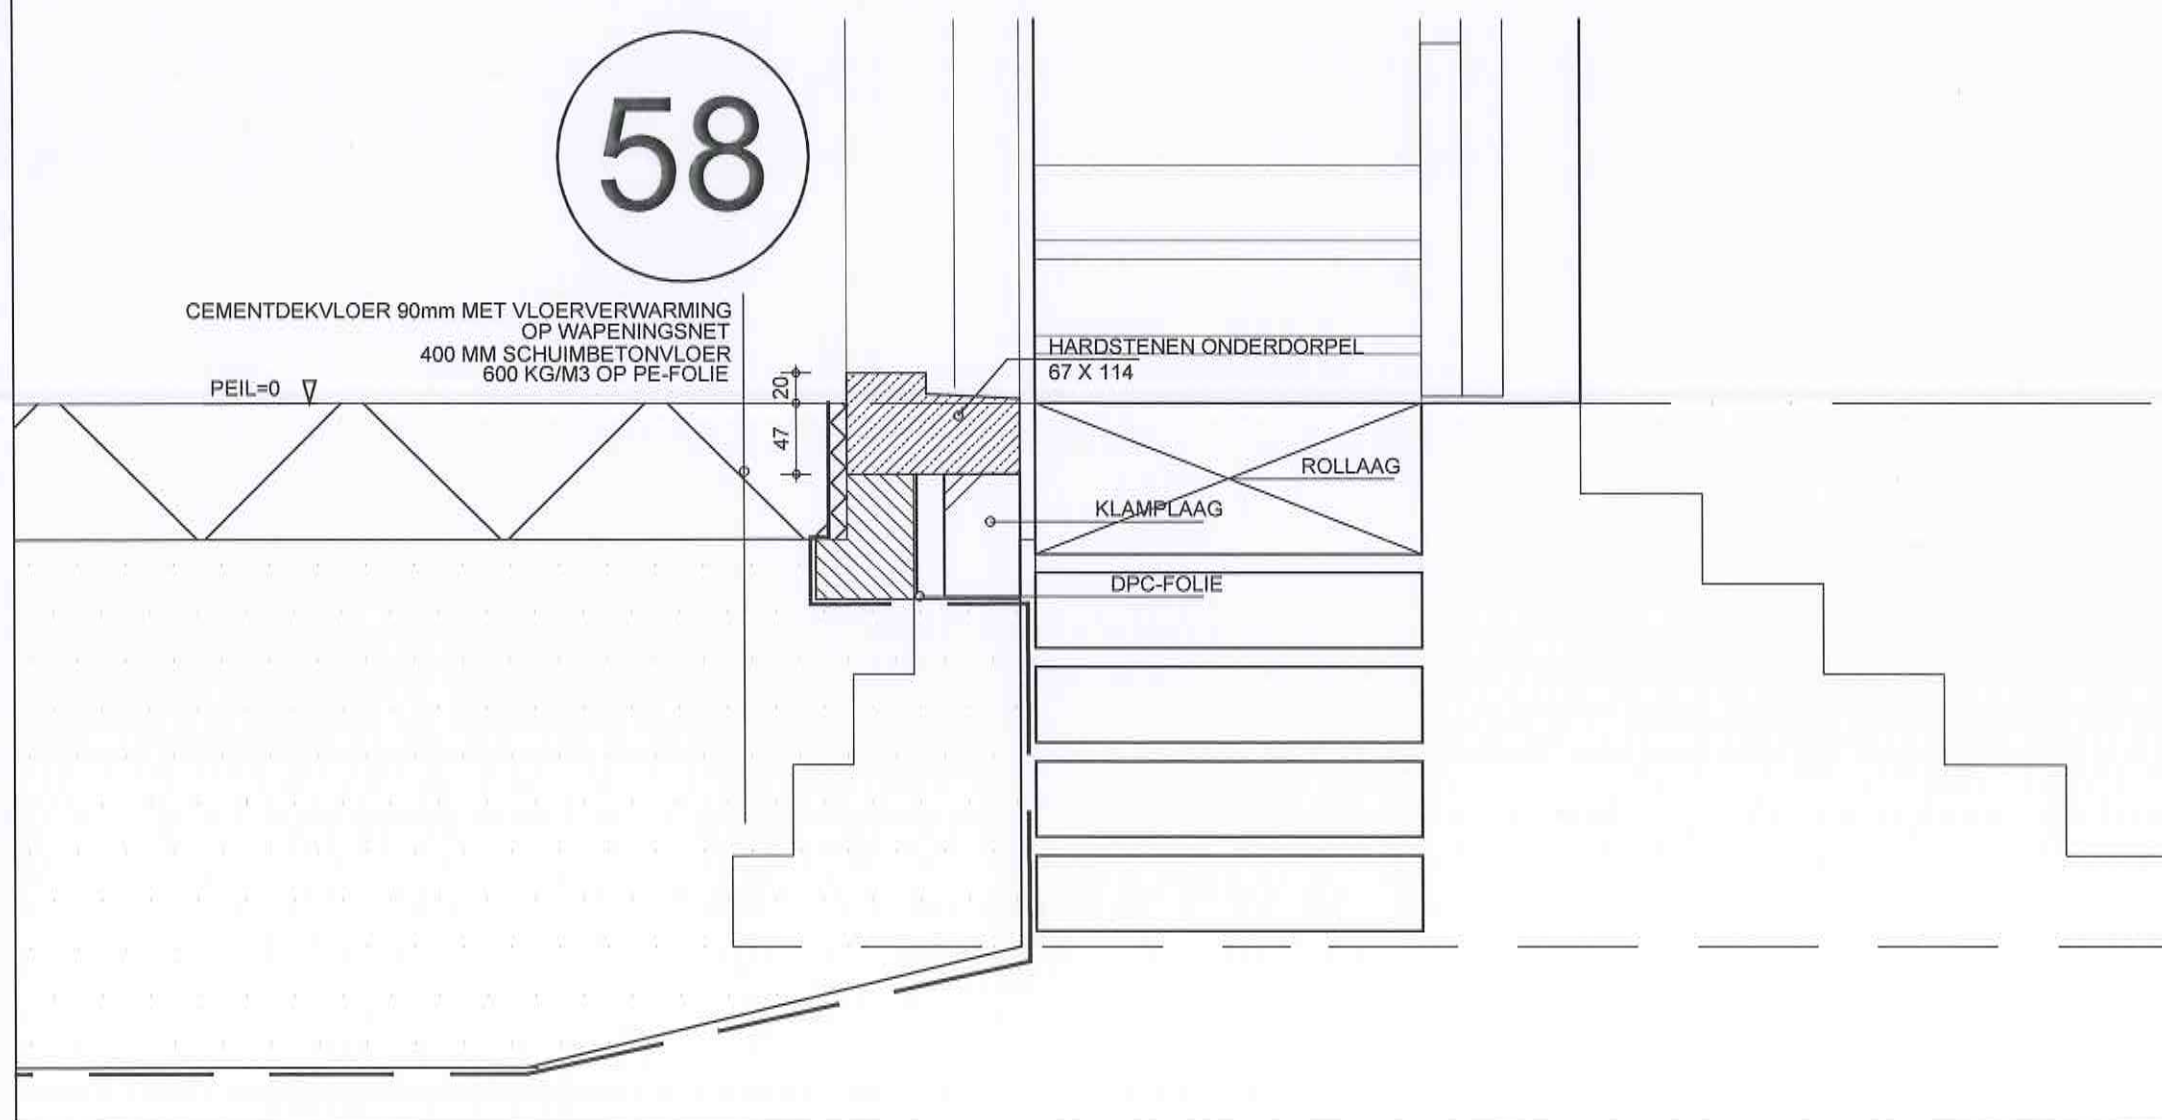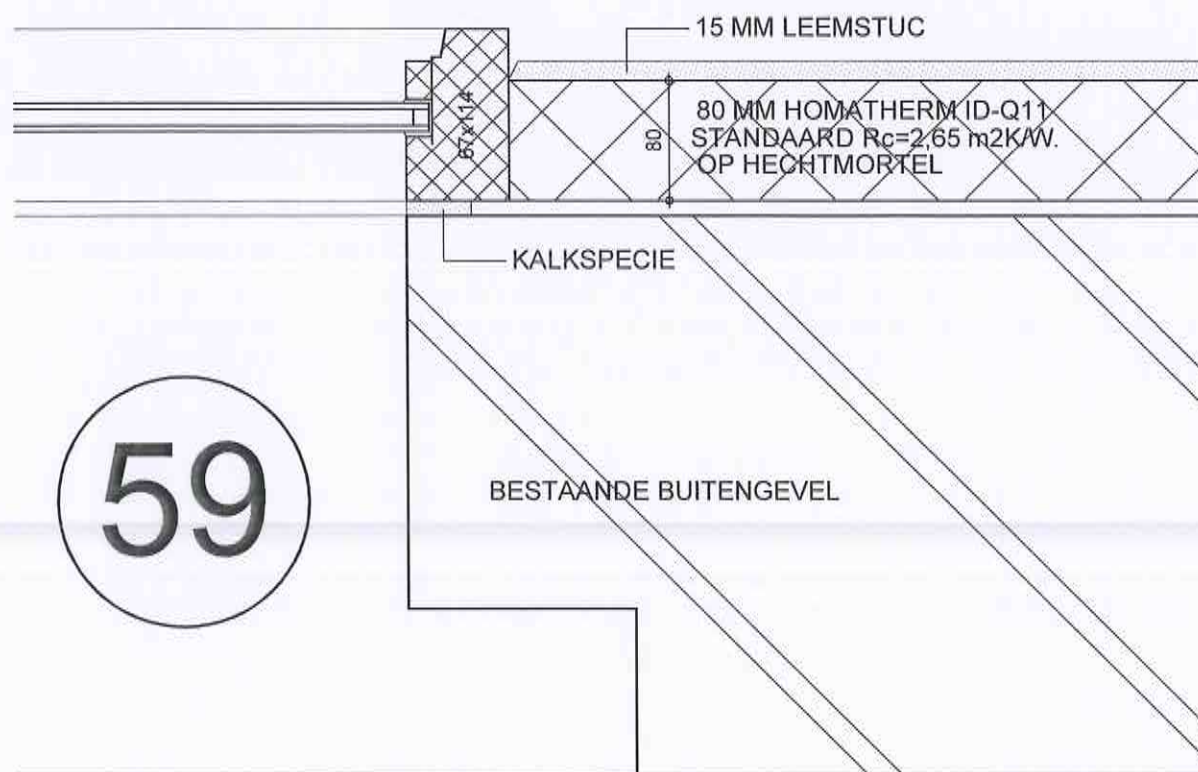

ARCHITECTEN

v.o.f. derksen en bongers c.s. bna
 paul krugerstraat 12 6814 as arnhem
 tel: 026 - 4426404 fax: 026 -3613130
 www.dplusb.nl architecten@dplusb.nl

■ project:

VERBOUW KOETSHUIS
 LANDGOED ZELLE
 TE HENGLO

■ in opdracht van:

LANDGOED ZELLE BV
 RUURLOSEWEG 92A
 7255 MB HENGLO

■ bladformaat:

A3

■ datum:

25-09-2014

■ laatste wijziging:

■ schaal:


1:5

■ onderdeel:


PRINCIPE DETAIL 58 EN 59
 NIEUW

■ worknr.: fase: type: bladnr.:


07.04 BA 558-59

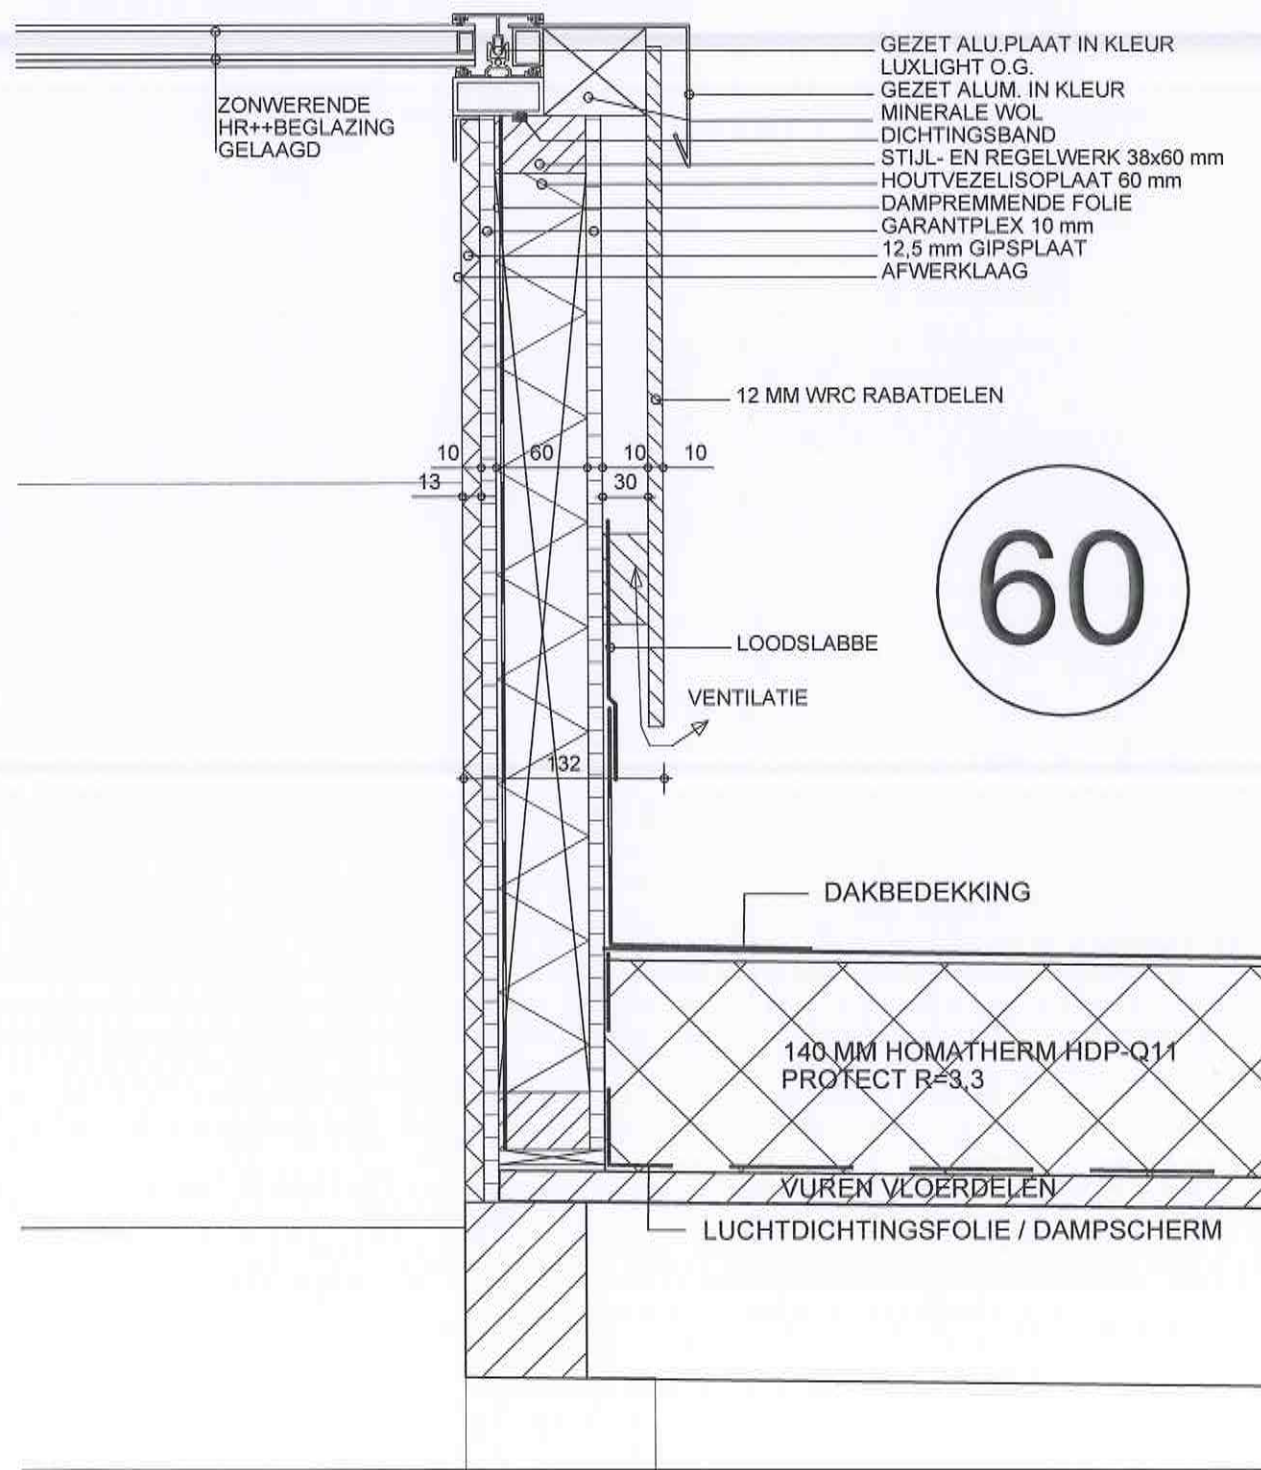

60

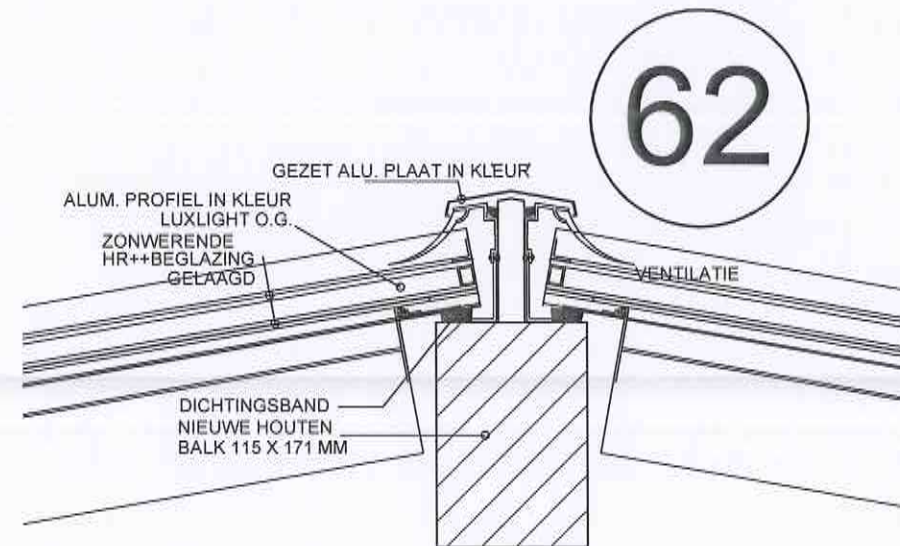

62

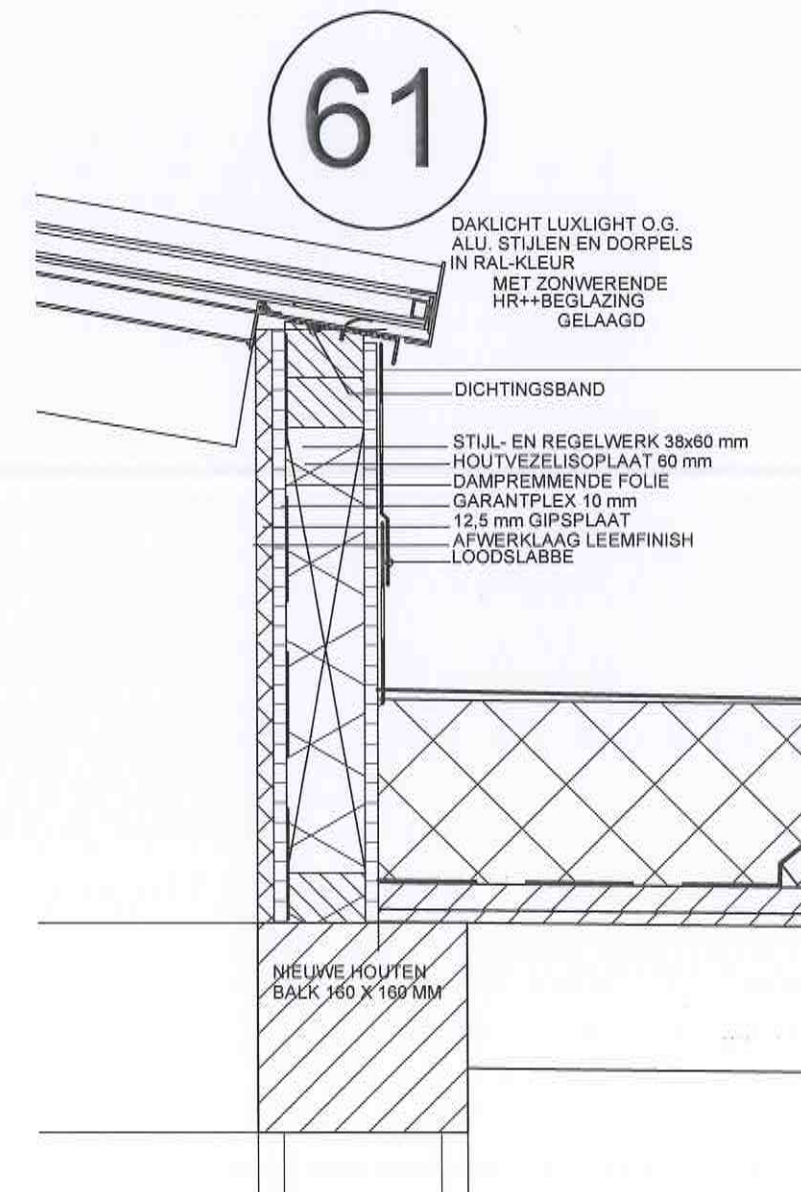

61



ARCHITECTEN

v.o.f. derksen en bongers c.s. bna
paul krugerstraat 12 0814 aa arnhem
tel: 026 - 4429404 fax: 026 - 3513130
www.dplusb.nl architecten@dplusb.nl

■ **project:**
VERBOUW KOETSHUIS
LANDGOED ZELLE
TE HENGEL

■ **in opdracht van:**
LANDGOED ZELLE BV
RUURLOSEWEG 92A
7255 MB HENGEL

■ **bladformaat:**
A3

■ **datum:**
25-09-2014

■ **laatste wijziging:**

■ **schaal:**
1:5

■ **onderdeel:**
PRINCIPE DETAIL 60, 61 EN 62
NIEUW

■ **werknr.:** fase: type: bladnr.:

07.04 BA 560-62

64

EIKEN LEUNING 60 X 75 MM

EIKEN BALUSTRADE PLANK
28 X 200 MM
MET EEN TUSSENRUIMTE
VAN 20 MM

EIKEN BALUSTRADE PLANK
28 X 200 MM
MET EEN TUSSENRUIMTE
VAN 20 MM

200
20

40
141

260
ANTI-SLIP PROFIEL

EIKEN TREDE

AL HET HOUT VOOR DE TRAP EN BALUSTRADE
KOMT UIT DE BOSSEN VAN HET ZELLE

PEIL=0


181

90

CEMENTDEKVLOER 90mm MET VLOERVERWARMING
OP WAPENINGSNET

63

65

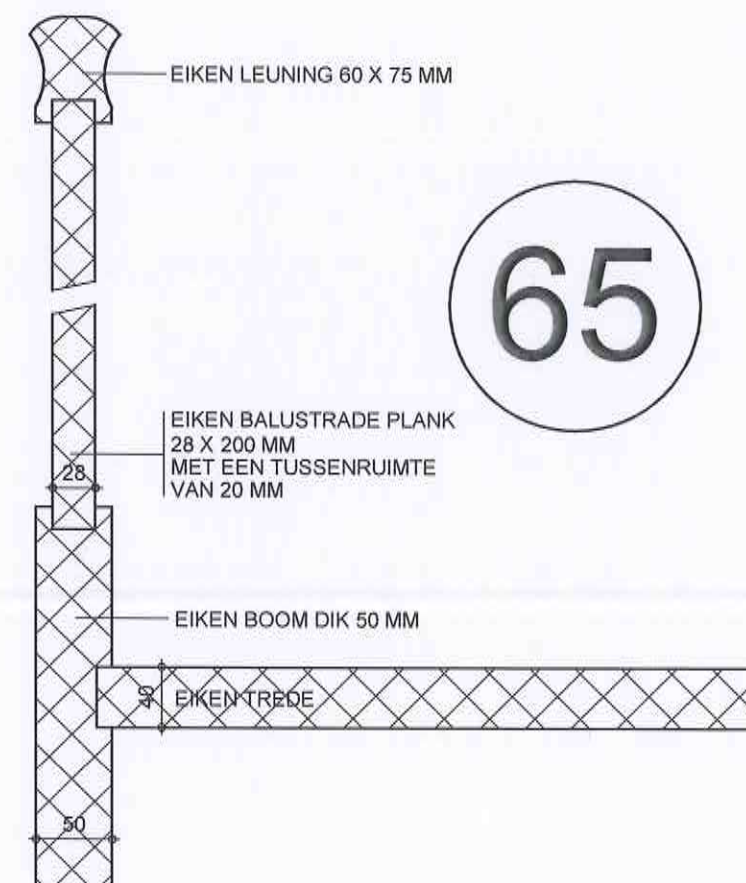

EIKEN LEUNING 60 X 75 MM

EIKEN BALUSTRADE PLANK
28 X 200 MM
MET EEN TUSSENRUIMTE
VAN 20 MM

EIKEN BOOM DIK 50 MM

EIKEN TREDE

65



ARCHITECTEN

v.o.f. derksen en bongers c.s. bna
paul krugersstraat 12 6814 as arnhem
tel: 026 - 4420484 fax: 026 - 3513130
www.dplusb.nl architecten@dplusb.nl

■ project:

VERBOUW KOETSHUIS
LANDGOED ZELLE
TE HENGLO

■ in opdracht van:

LANDGOED ZELLE BV
RUURLOSEWEG 92A
7255 MB HENGLO

■ bladformaat:

A3

■ datum:

25-09-2014

■ laatste wijziging:

■ schaal:

1:5

■ onderdeel:

PRINCIPE DETAIL 63, 64 EN 65
NIEUW

■ worknr.: fase: type: bladnr.:

07.04 BA 553-65