

Legenda

Begin-Einde te verbeteren kadetraject

Ondergrond GBKN

Bebouwing GBKN

Bomen GBKN

G187 Kadastrale grens met perceelnummer

Dwarsprofiel met nummer

1475

B55KR Grondboring met nummer

DKM -5,5 Sondering met nummer

Huidige situatie

BSx Te handhaven beschoeiing met nummer

BSx Te verwijderen beschoeiing met nummer

DWx Te handhaven damwand met nummer

DWx Te verwijderen damwand met nummer

KDx kistdam met nummer

BMx Te handhaven betomatten met nummer

STx Te handhaven steiger met nummer

STx Te verwijderen steiger met nummer

VLx Te handhaven vlonder met nummer

VLx Te verwijderen vlonder met nummer

RAx Te handhaven raster

RAx Te verwijderen raster met nummer

BPx Te handhaven haag

BPx Te verwijderen haag met nummer

BPx Te verwijderen beplanting met nummer

TRx Te handhaven trap met nummer

TRx Te verwijderen trap met nummer

VHx te verwijderen/aan te passen verharding met nummer

WAx Te handhaven waterinlaat met nummer

WAx Te verwijderen waterinlaat met nummer

Hemelwaterafvoer

Drainage

Te Handhaven boom met nummer

Te verwijderen/te frezen stob met nummer

Te knotten boom met nummer

Te kappen boom met nummer

Kolk

Deur

Inspectieput

Betonnen paal

Lichtmast

Brievenbus

*R Rijksmonument

Werkzaamheden Nieuwe situatie

Nieuw te plaatsen

NBSx Aan te brengen beschoeiing met nummer

- Type A : Palen (Naaldhout) lengte 5m

- Type B : Palen (Naaldhout) lengte 6m

- Type C : Palen (Naaldhout) lengte 7m

- Type D : Palen (Cleoziata) lengte 6m

NDWx Aan te brengen damwand met nummer

- Type 1A: damwand lengt 5m zonder verankering

- Type 1B: damwand lengt 5m met verankering

- Type 2 A: damwand lengt 6m

- Type 3 : overige

NKDx Aan te brengen kistdam met nummer

GKx Aan te brengen grondkering met nummer

Muur


Indicatieve begrenzing grondaanvulling


excl. rij- en/of werkstroken

DO	15-12-2014	DEFINITIEF	JvM
NR	DATUM	WIJZIGING	GET.

OPDRACHTGEVER	GIS SPECIALIST	SCHAAL
Hoogheemraadschap van Rijnland	J. van Meggelen	1:250
PROJECTLEIDER	FORMAAT	
K. van de Noort	A3	
PROJECTOMSCHRIJVING	DATUM	BLAD IN BLADEN
Kadeverbetering Oosting Zoeterwoude-Dorp	15-12-2014	1 van 1
Deeltraject 4 (Besluit: 14.86172)	STATUS	WIJZ.NR
Legenda Situatietekening	DEFINITIEF	D0
KAARTNUMMER		
265453-DT4-S		





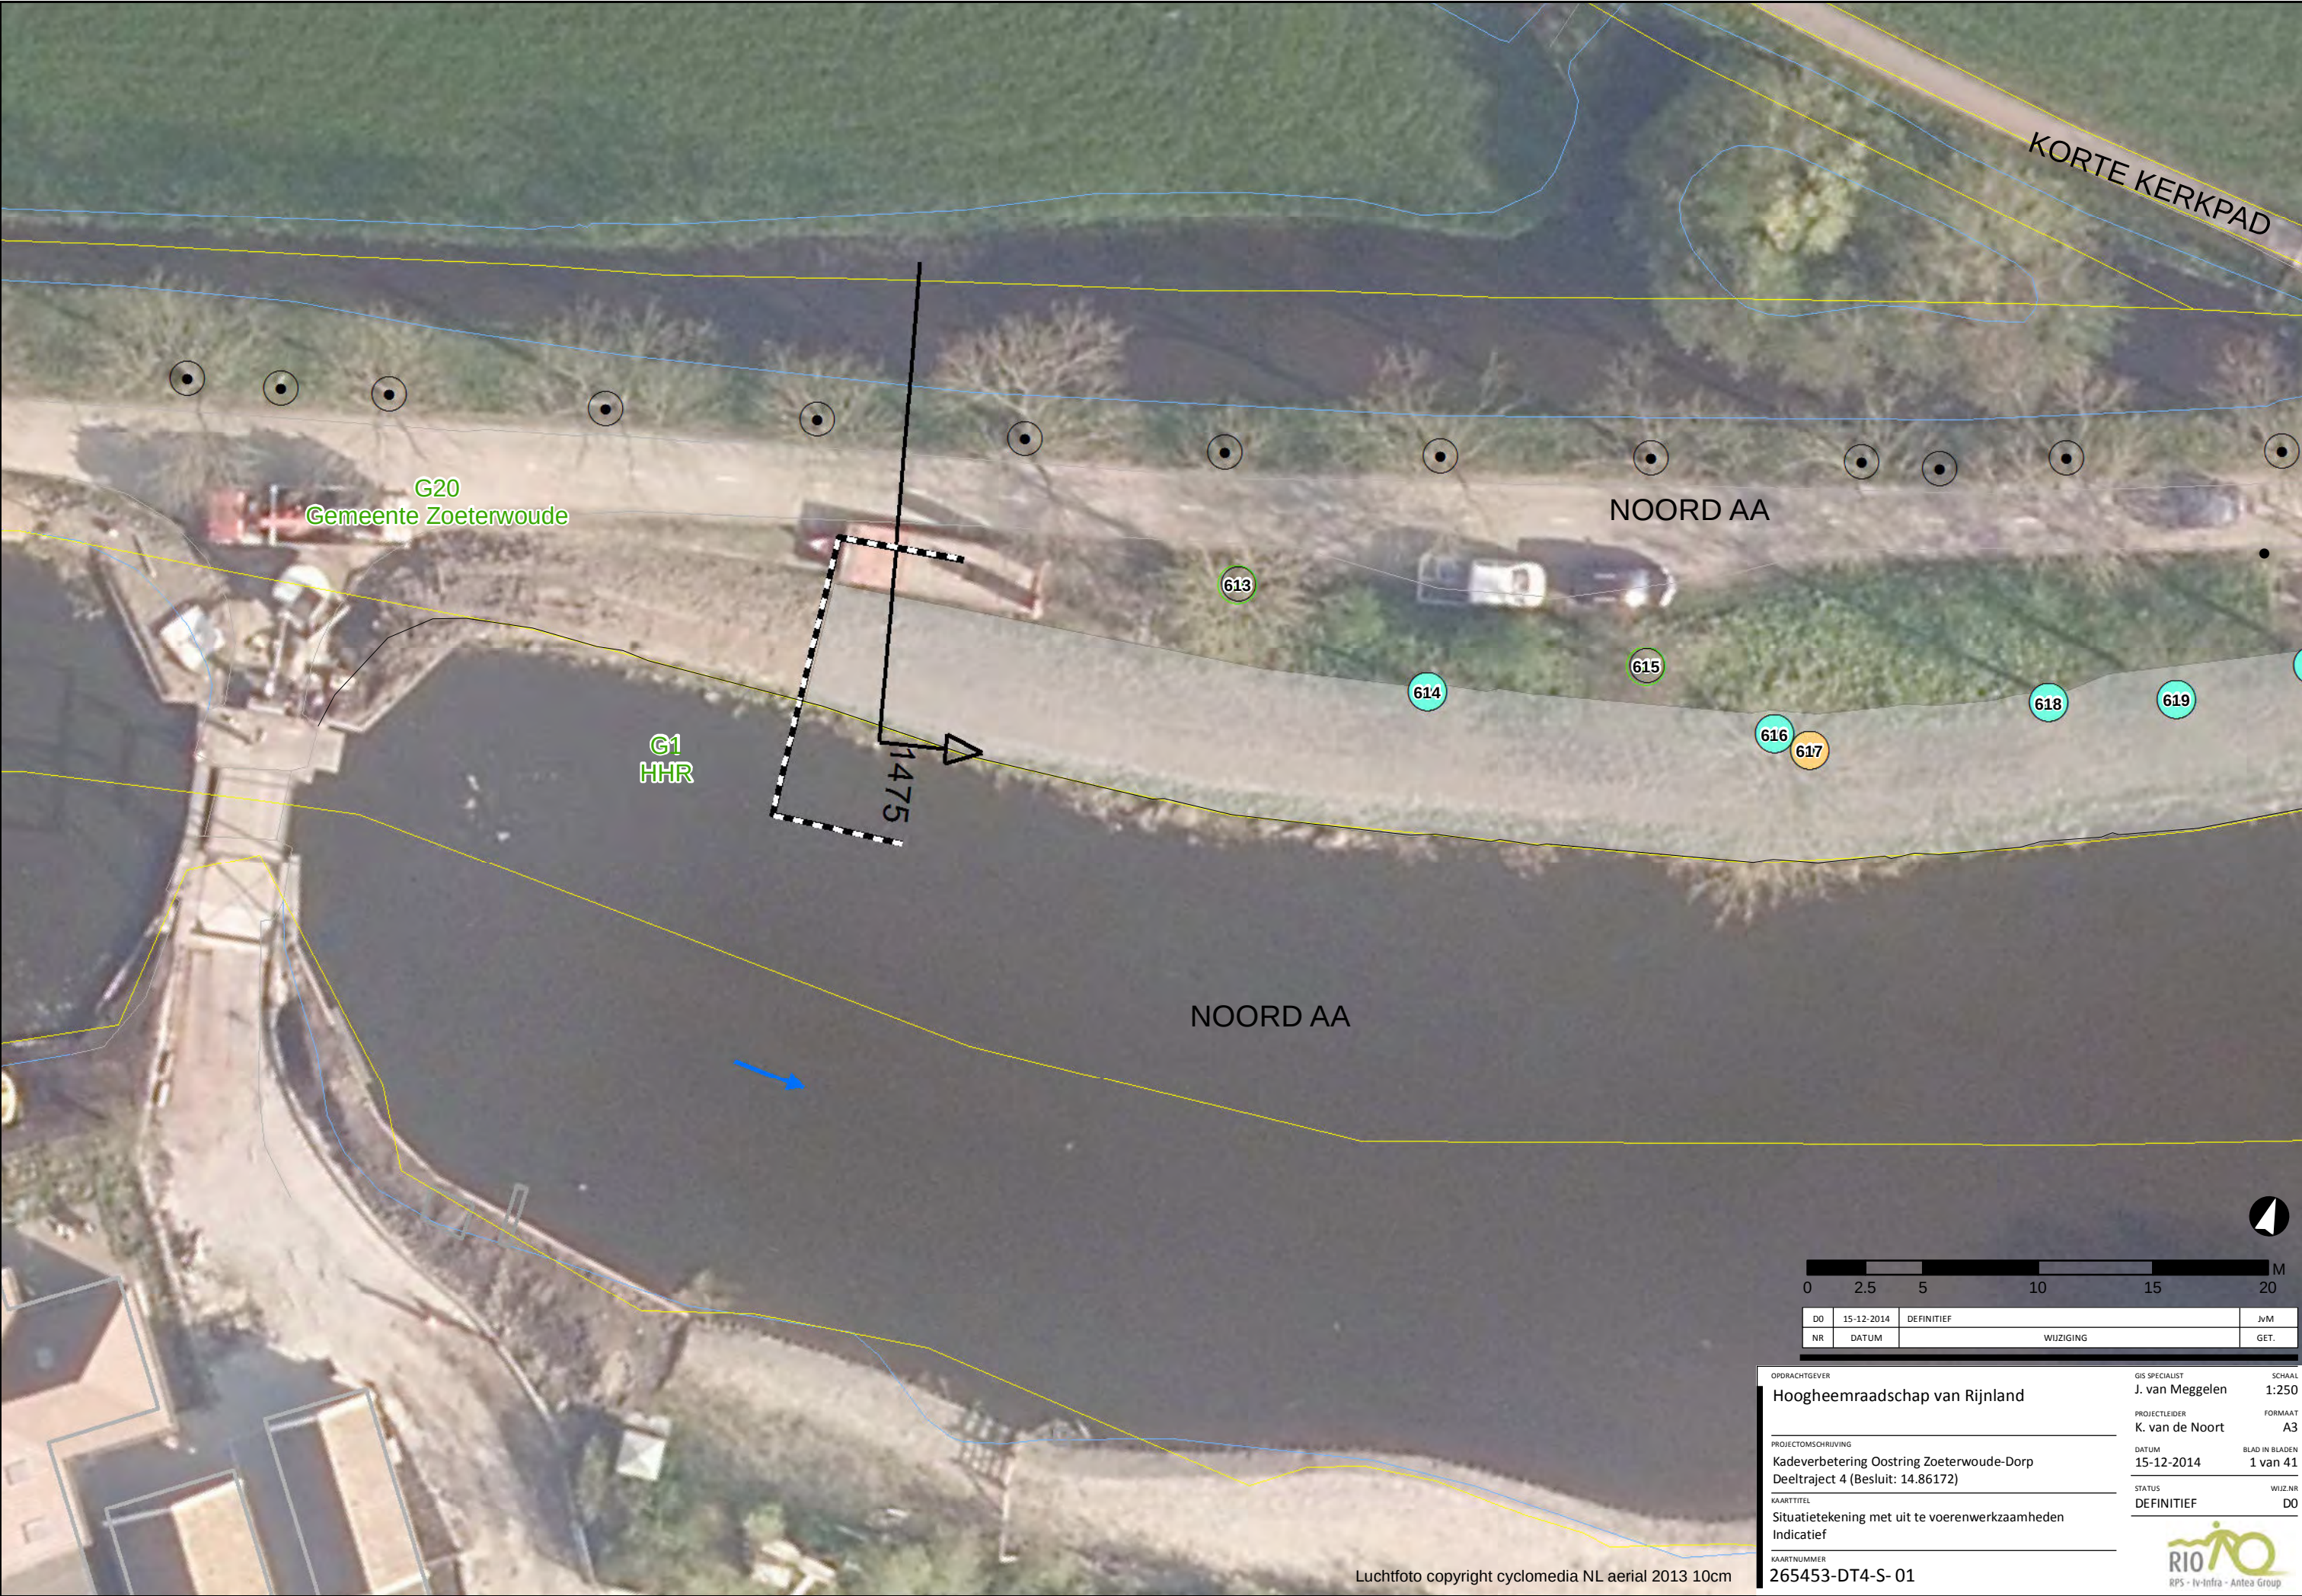

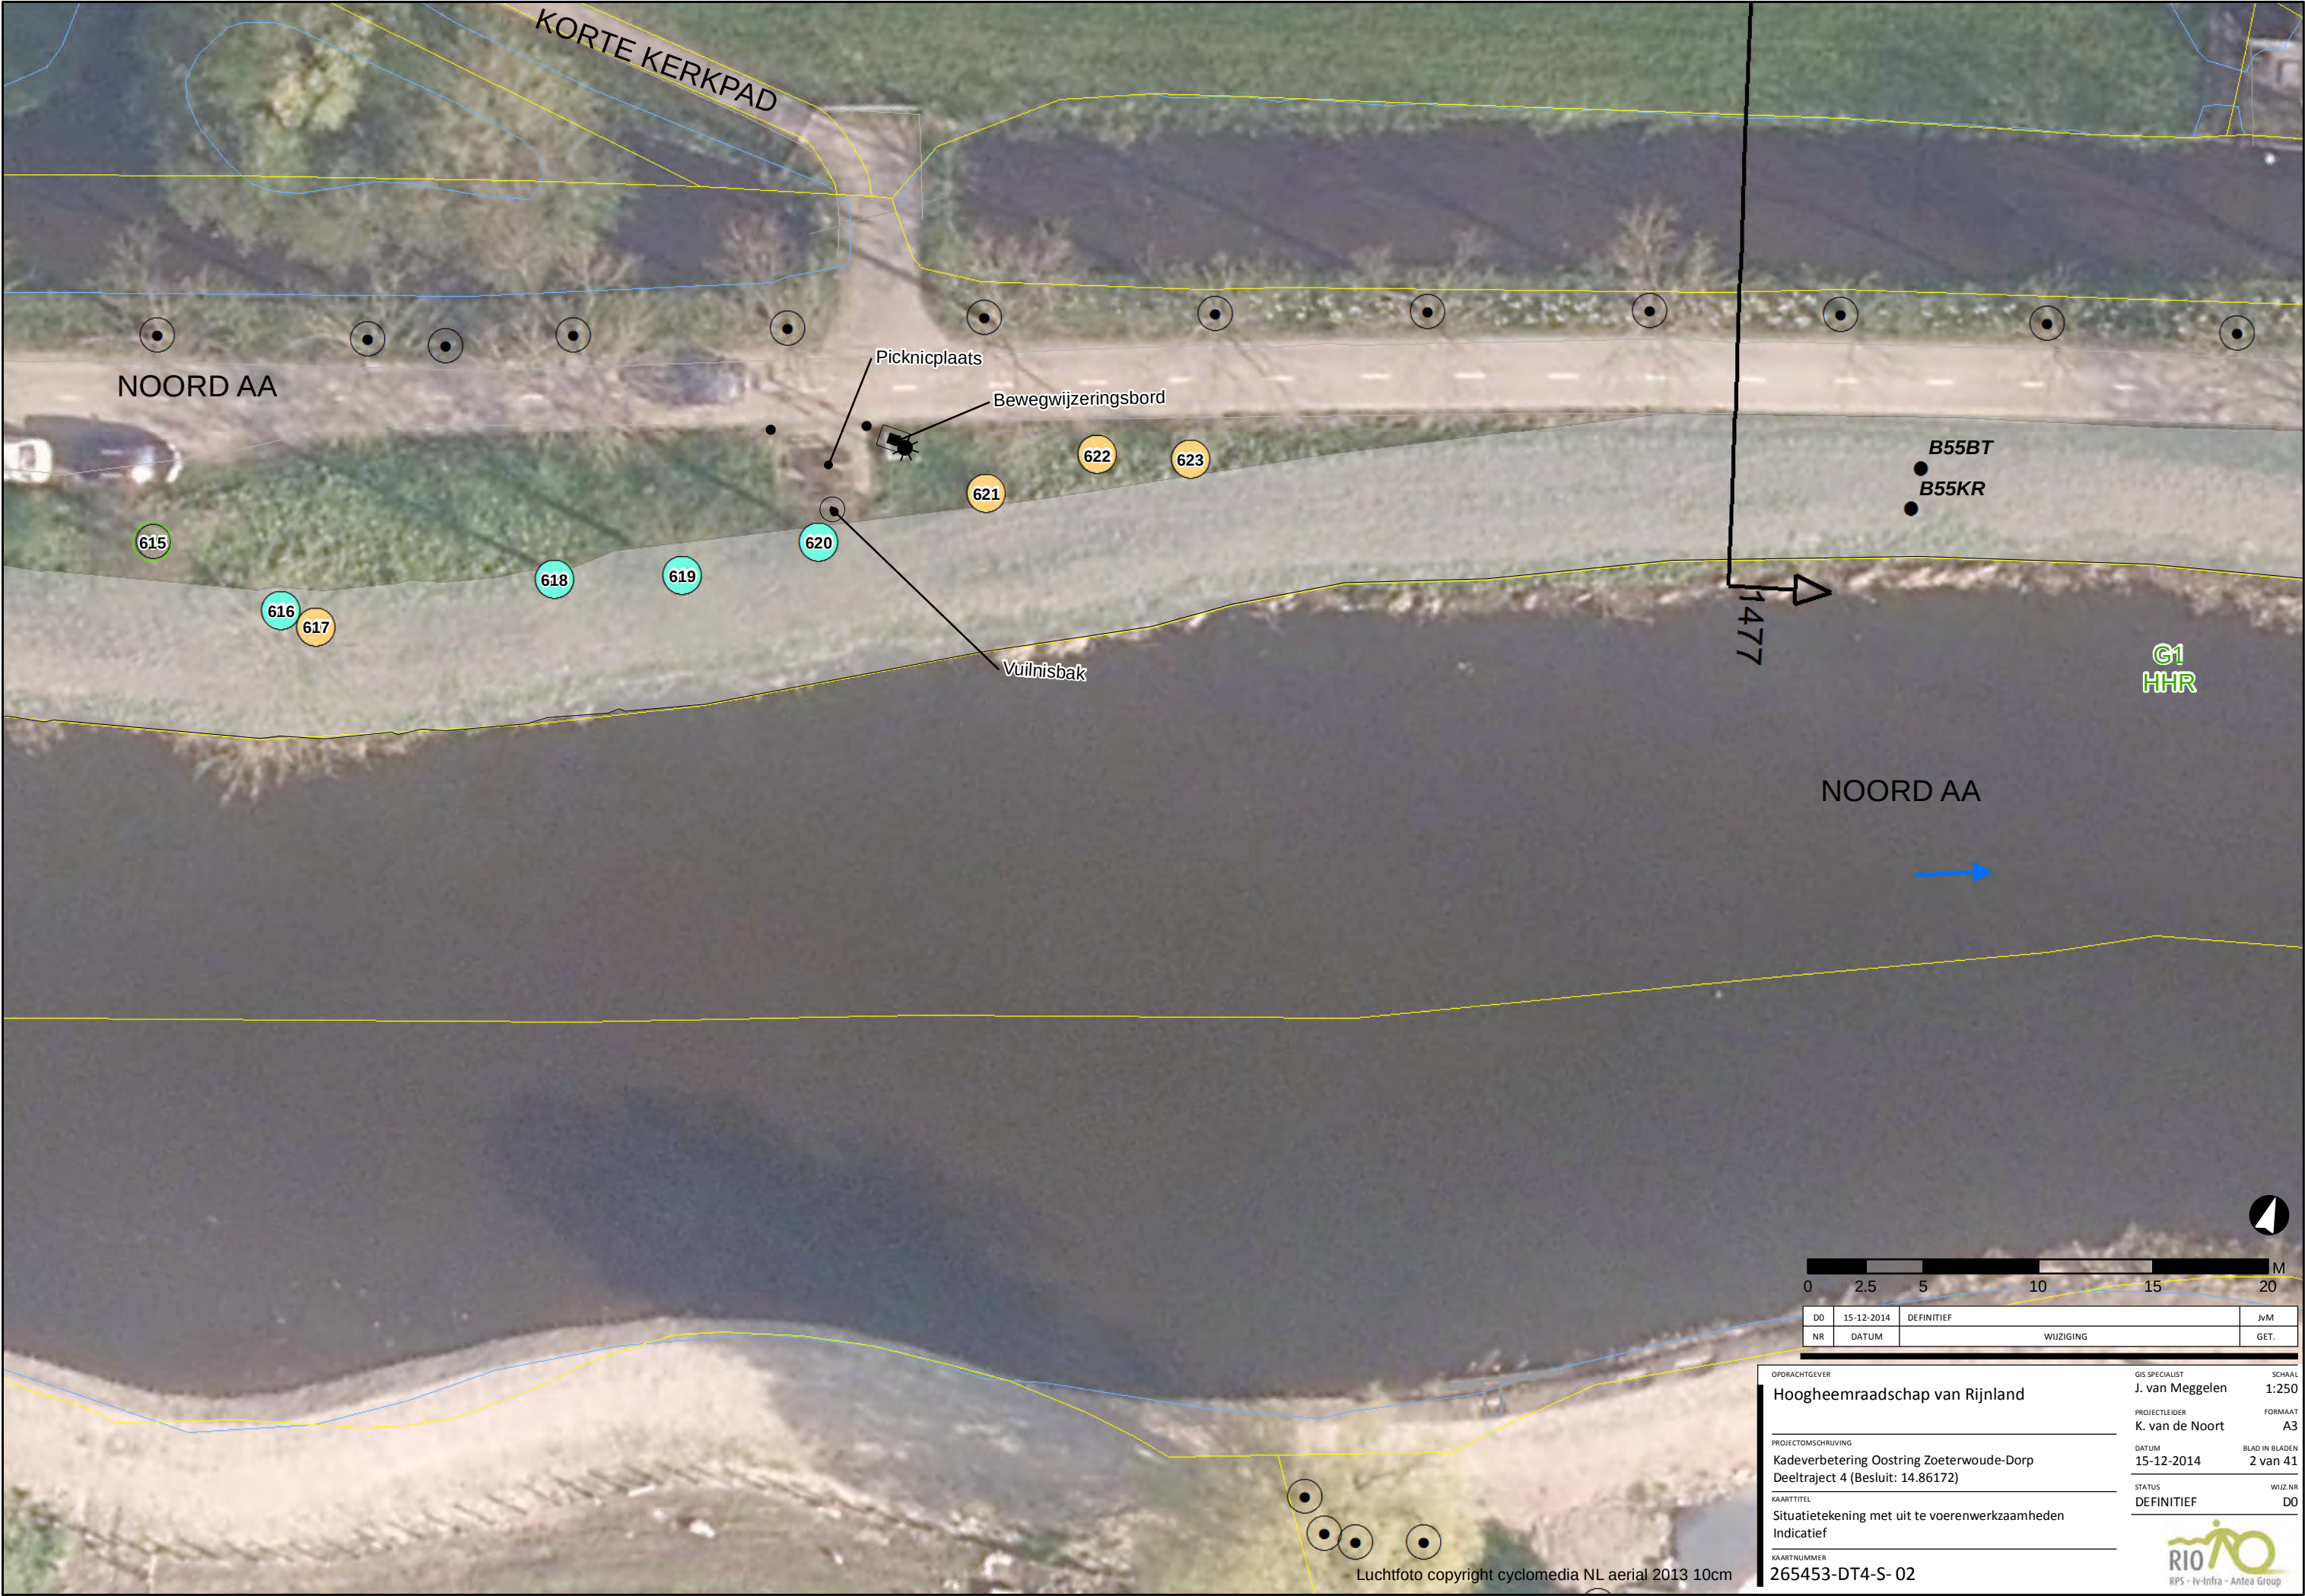

02.5000\00265453\GIS\Archi\Kaart\265453_Situatie_deeltraject_4.mxd			
Luchtfoto copyright cyclomedia NL aerial 2013 10cm			
265453-DT4-S- 02			
Situatietekening met uit te voeren werkzaamheden			
Indicatief			
KAARTNUMMER			
265453-DT4-S- 02			
STATUS			
DEFINITIEF			
WIJZ.NR			
D0			
BLAD IN BLADEN			
2 van 41			
FORMAAT			
A3			
PROJECTLEIDER			
K. van de Noort			
GIS SPECIALIST			
J. van Meggelen			
SCHAAAL			
1:250			
OPDRACHTGEVER			
Hoogheemraadschap van Rijnland			
PROJECTOMSCHRIJVING			
Kadeverbetering Oostring Zoeterwoude-Dorp			
Deeltraject 4 (Besluit: 14.86172)			
DATUM			
15-12-2014			
NR			
15-12-2014			
DO			
DEFINITIEF			
WIJZIGING			
JvM			
GET.			
0 2.5 5 10 15 20 M			



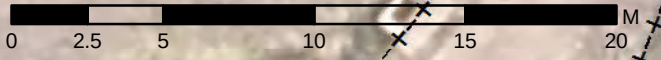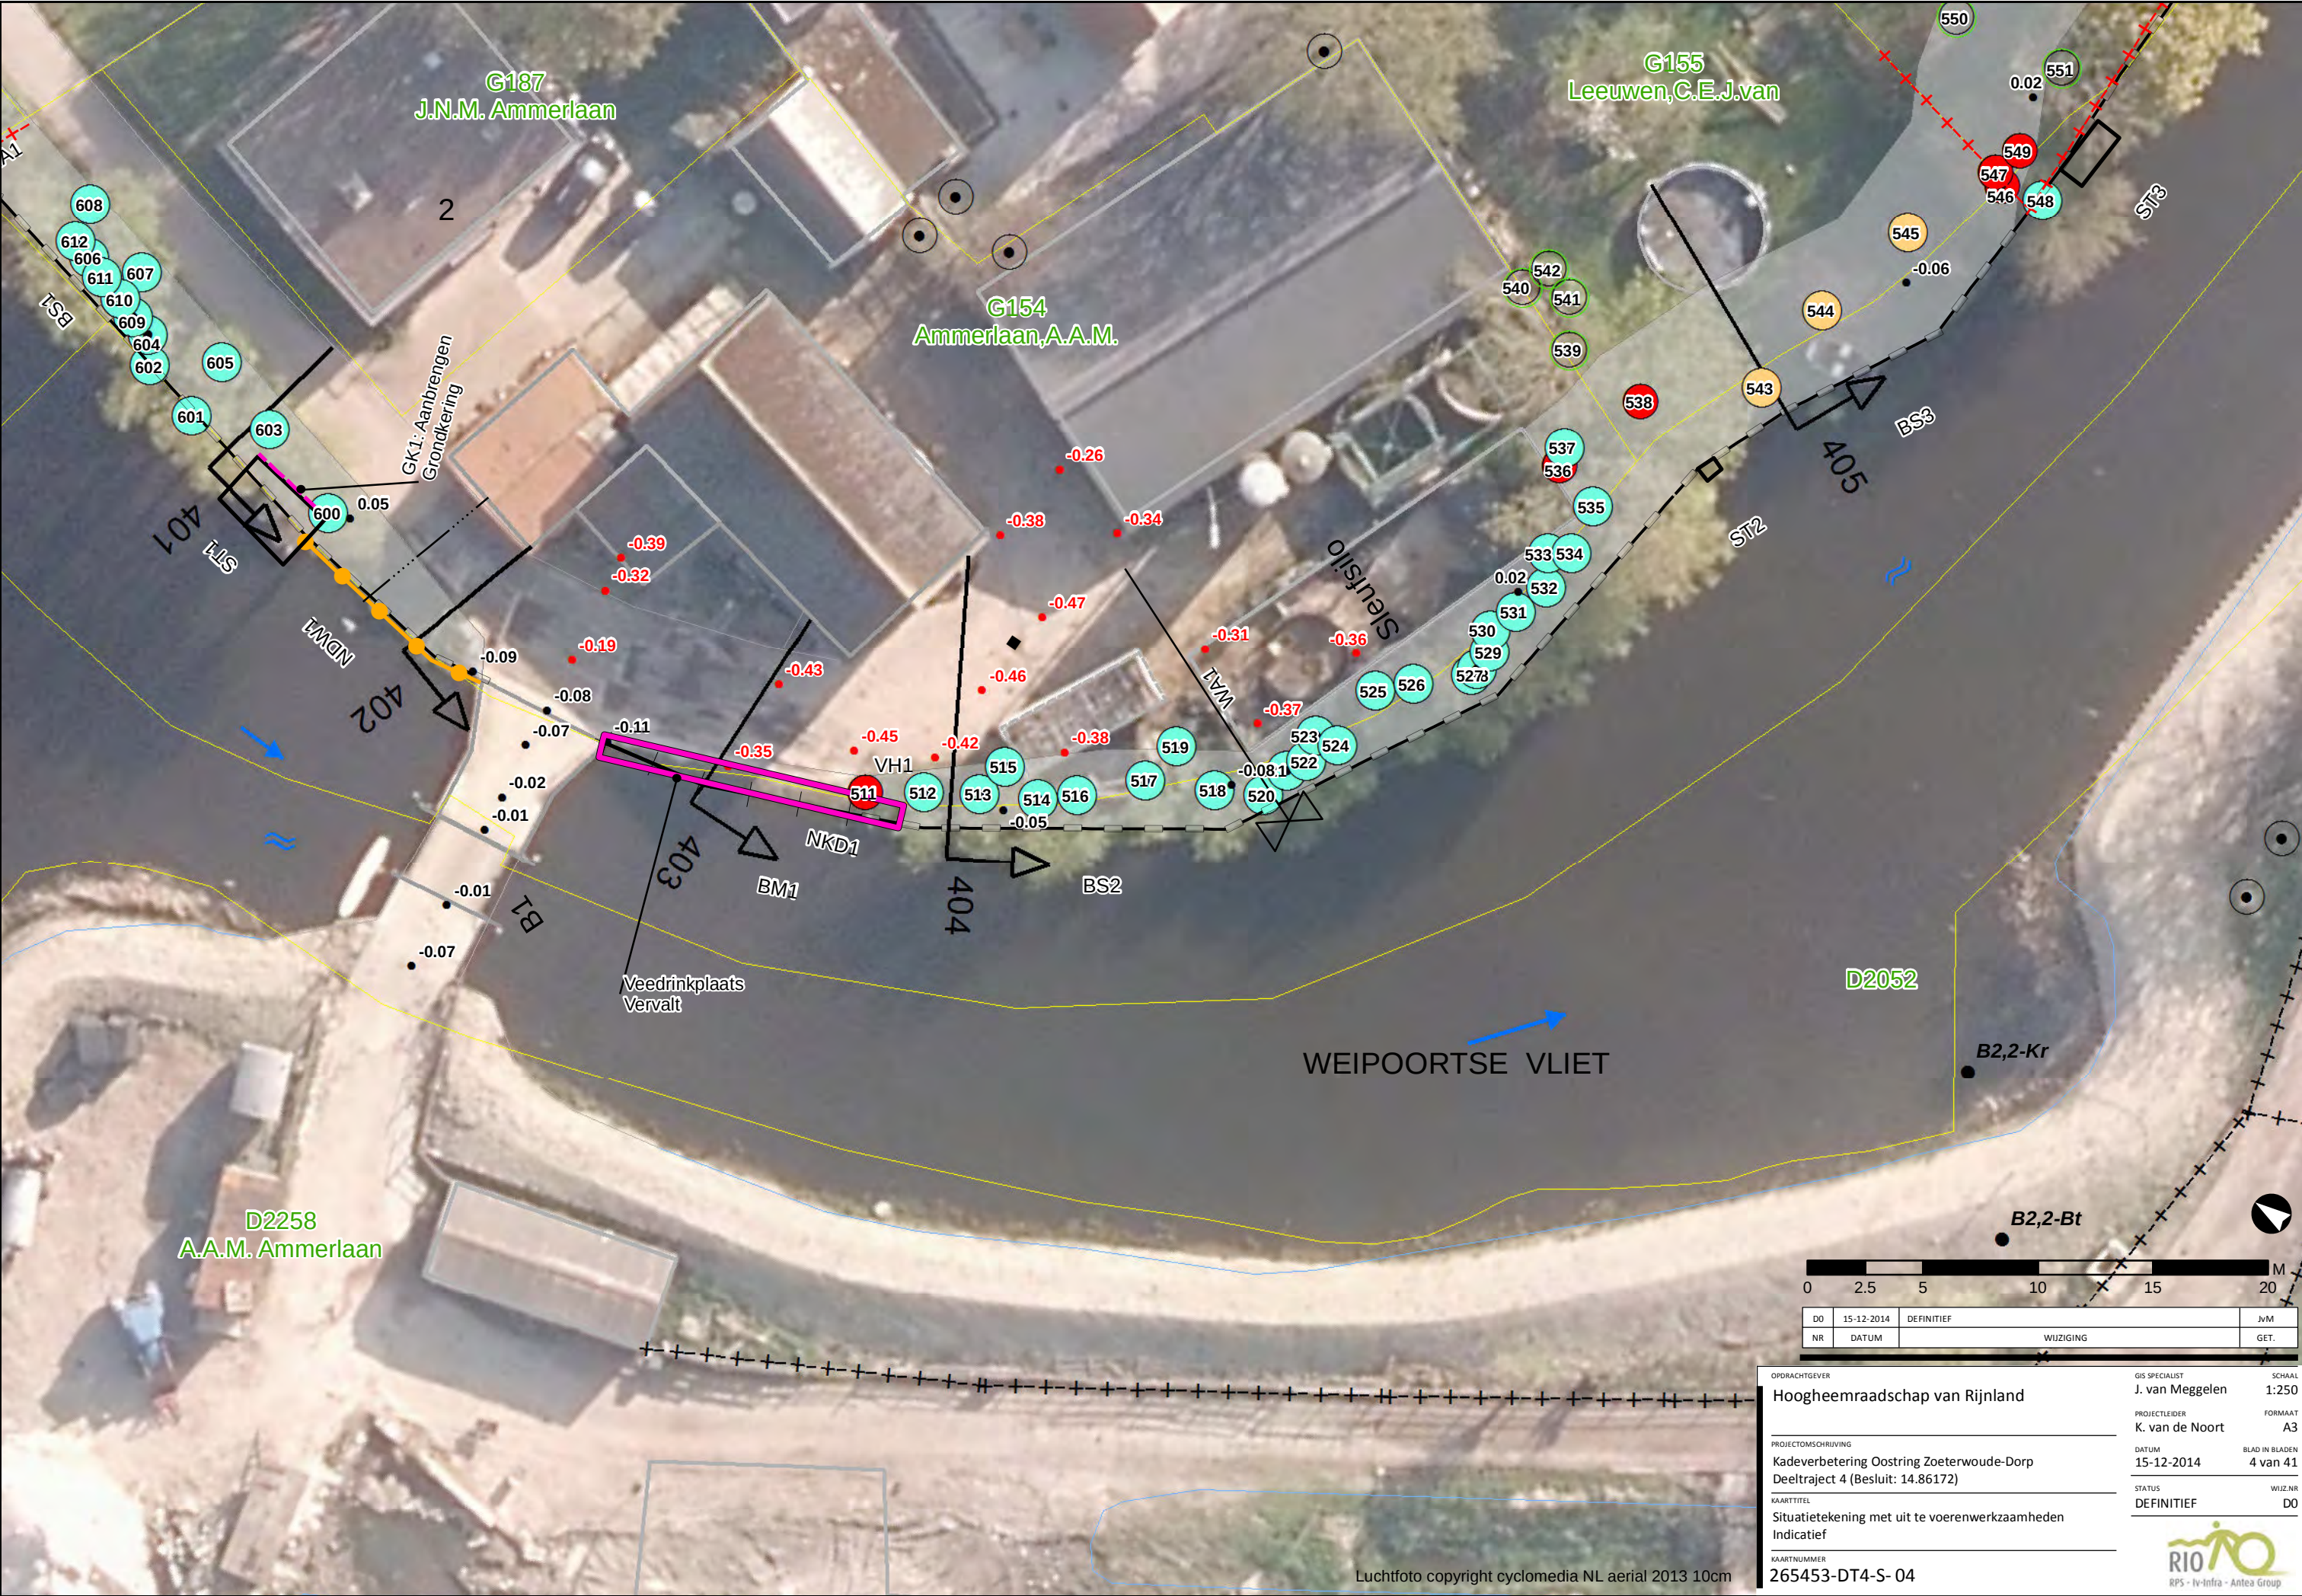

DO	15-12-2014	DEFINITIEF	JvM
NR	DATUM	WIJZIGING	GET.

OPDRACHTGEVER	GIS SPECIALIST	SCHAAL
Hoogheemraadschap van Rijnland	J. van Meggelen	1:250
PROJECTLEIDER	FORMAAT	
K. van de Noort	A3	
DATUM	BLAD IN BLADEN	
15-12-2014	4 van 41	
STATUS	WIJZ.NR	
DEFINITIEF	D0	
KAARTNUMMER		
265453-DT4-S- 04		






DO	15-12-2014	DEFINITIEF	JvM
NR	DATUM	WIJZIGING	GET.

OPDRACHTGEVER	GIS SPECIALIST	SCHAAL
Hoogheemraadschap van Rijnland	J. van Meggelen	1:250
PROJECTOMSCHRIJVING	PROJECTLEIDER	FORMAAT
Kadeverbetering Oosting Zoeterwoude-Dorp Deeltraject 4 (Besluit: 14.86172)	K. van de Noort	A3
KAARTTITEL	DATUM	BLAD IN BLADEN
Situatietekening met uit te voeren werkzaamheden Indicatief	15-12-2014	5 van 41
KAARTNUMMER	STATUS	WIJZ.NR
265453-DT4-S-05	DEFINITIEF	D0




Luchtfoto copyright cyclomedia NL aerial 2013 10cm

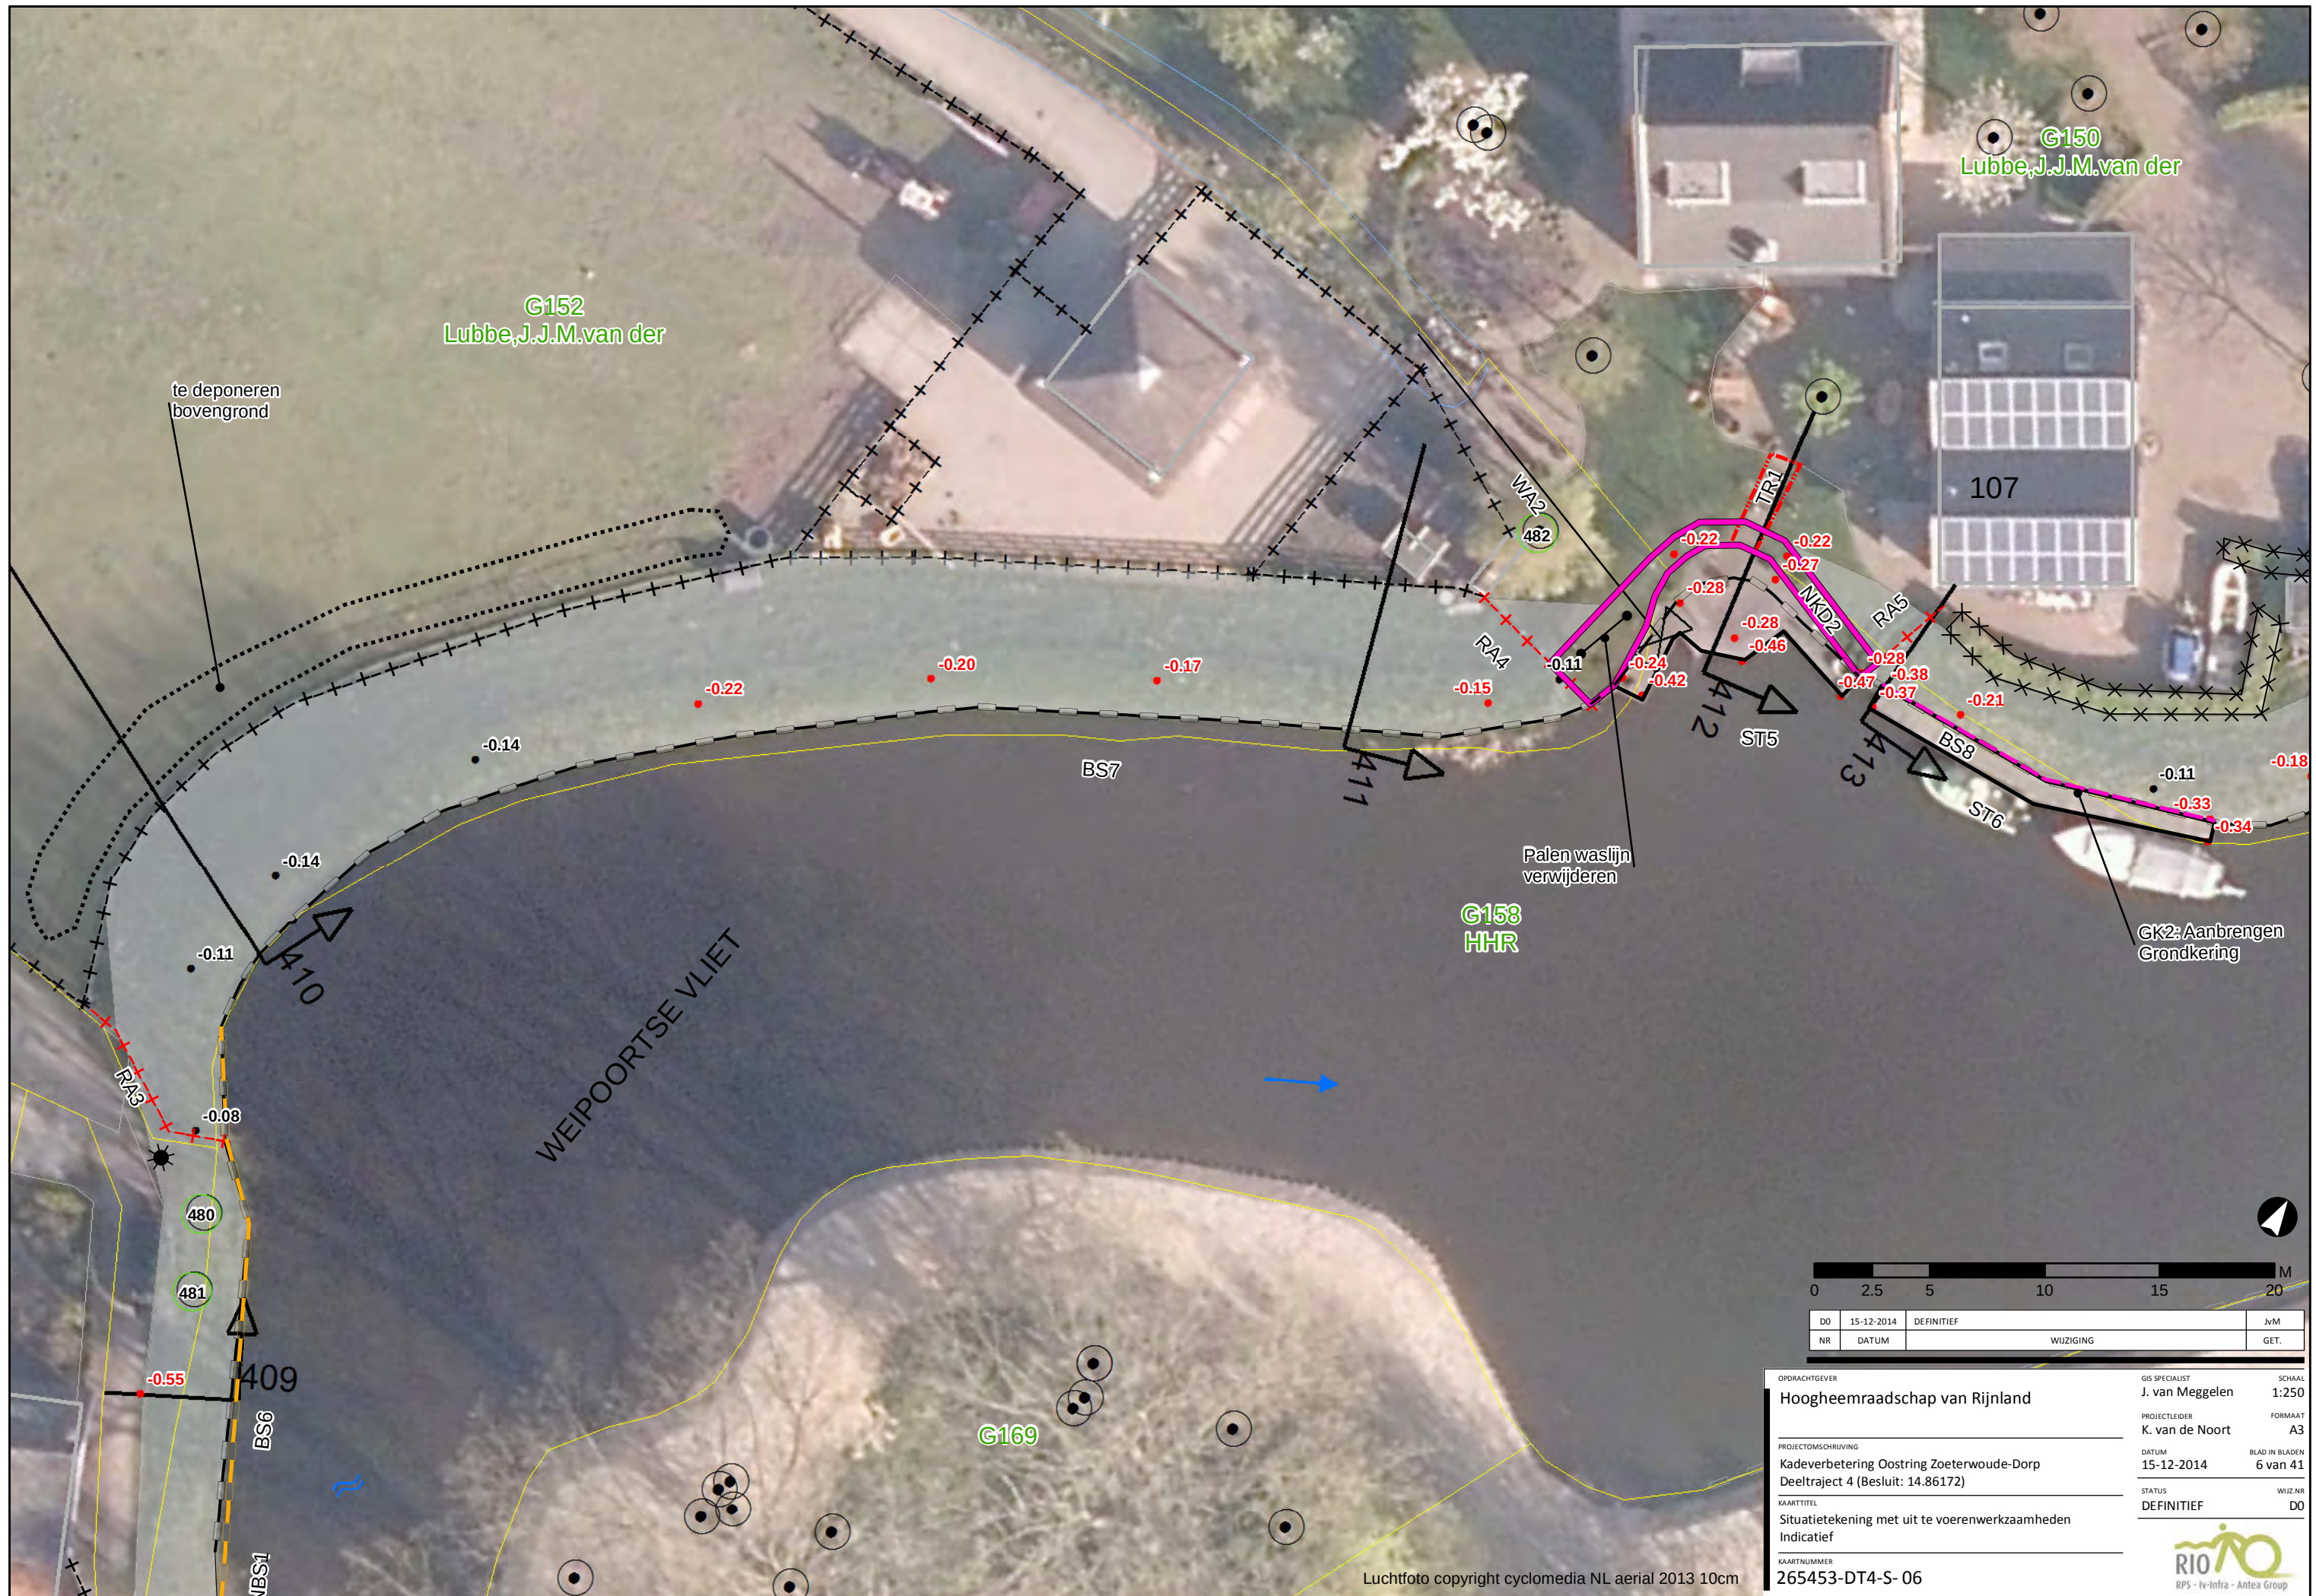

Luchtfoto copyright cyclomedia NL aerial 2013 10cm

0		2.5	5	10	15	20	M
DO	15-12-2014	DEFINITIEF				JvM	
NR	DATUM	WIJZIGING				GET.	

OPDRACHTGEVER		GIS SPECIALIST	SCHAAL
Hoogheemraadschap van Rijnland		J. van Meggelen	1:250
PROJECTLEIDER		K. van de Noort	FORMAAT
Kadeverbetering Oostring Zoeterwoude-Dorp		15-12-2014	A3
Deeltraject 4 (Besluit: 14.86172)		DATUM	BLAD IN BLADEN
Situatietekening met uit te voeren werkzaamheden		15-12-2014	6 van 41
Indicatief		STATUS	WIJZ.NR
KAARTNUMMER		DEFINITIEF	D0
265453-DT4-S- 06		RIO	
		RPS - Iv-Infra - Antea Group	

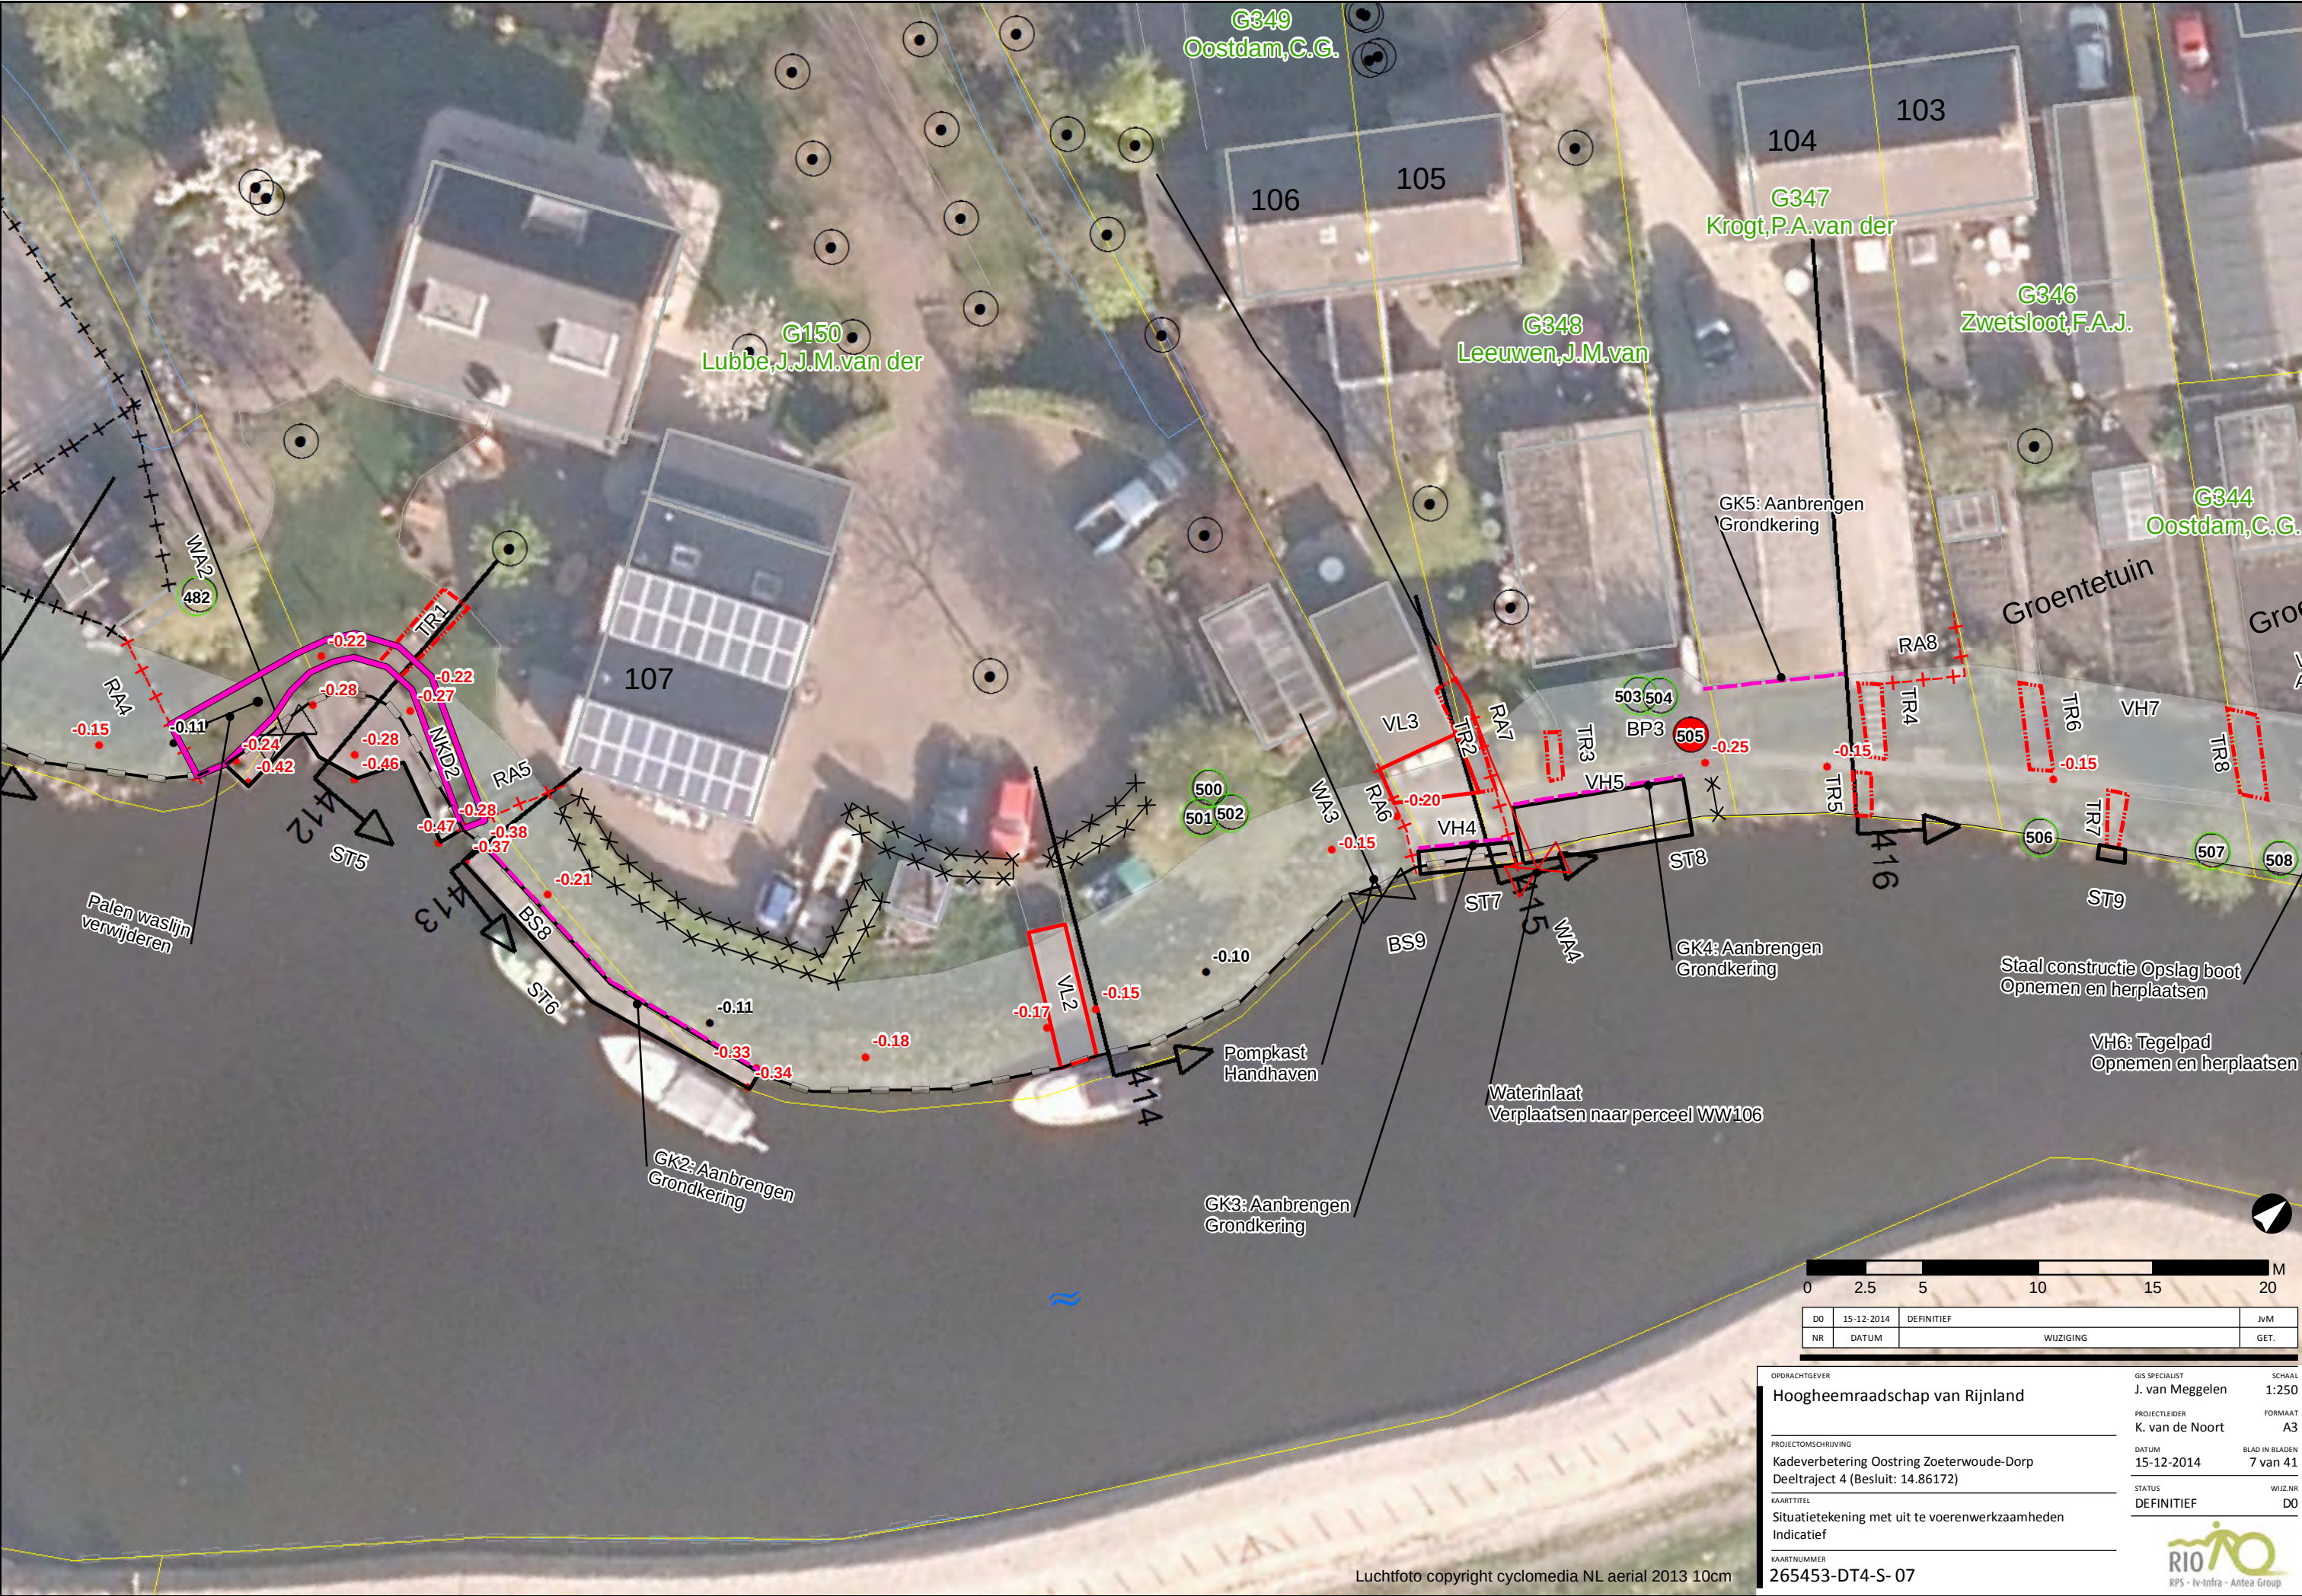


Luchtfoto copyright cyclomedia NL aerial 2013 10cm

0 2.5 5 10 15 20 M			
DO	15-12-2014	DEFINITIEF	JvM
NR	DATUM	WIJZIGING	GET.

OPDRACHTGEVER		GIS SPECIALIST	SCHAAL
Hoogheemraadschap van Rijnland		J. van Meggelen	1:250
PROJECTLEIDER		FORMAAT	
K. van de Noort		A3	
PROJECTOMSCHRIJVING		DATUM	BLAD IN BLADEN
Kadeverbetering Oosting Zoeterwoude-Dorp		15-12-2014	7 van 41
Deeltraject 4 (Besluit: 14.86172)		STATUS	WIJZ.NR
Situatietekening met uit te voeren werkzaamheden		DEFINITIEF	D0
Indicatief			
KAARTNUMMER			
265453-DT4-S-07			



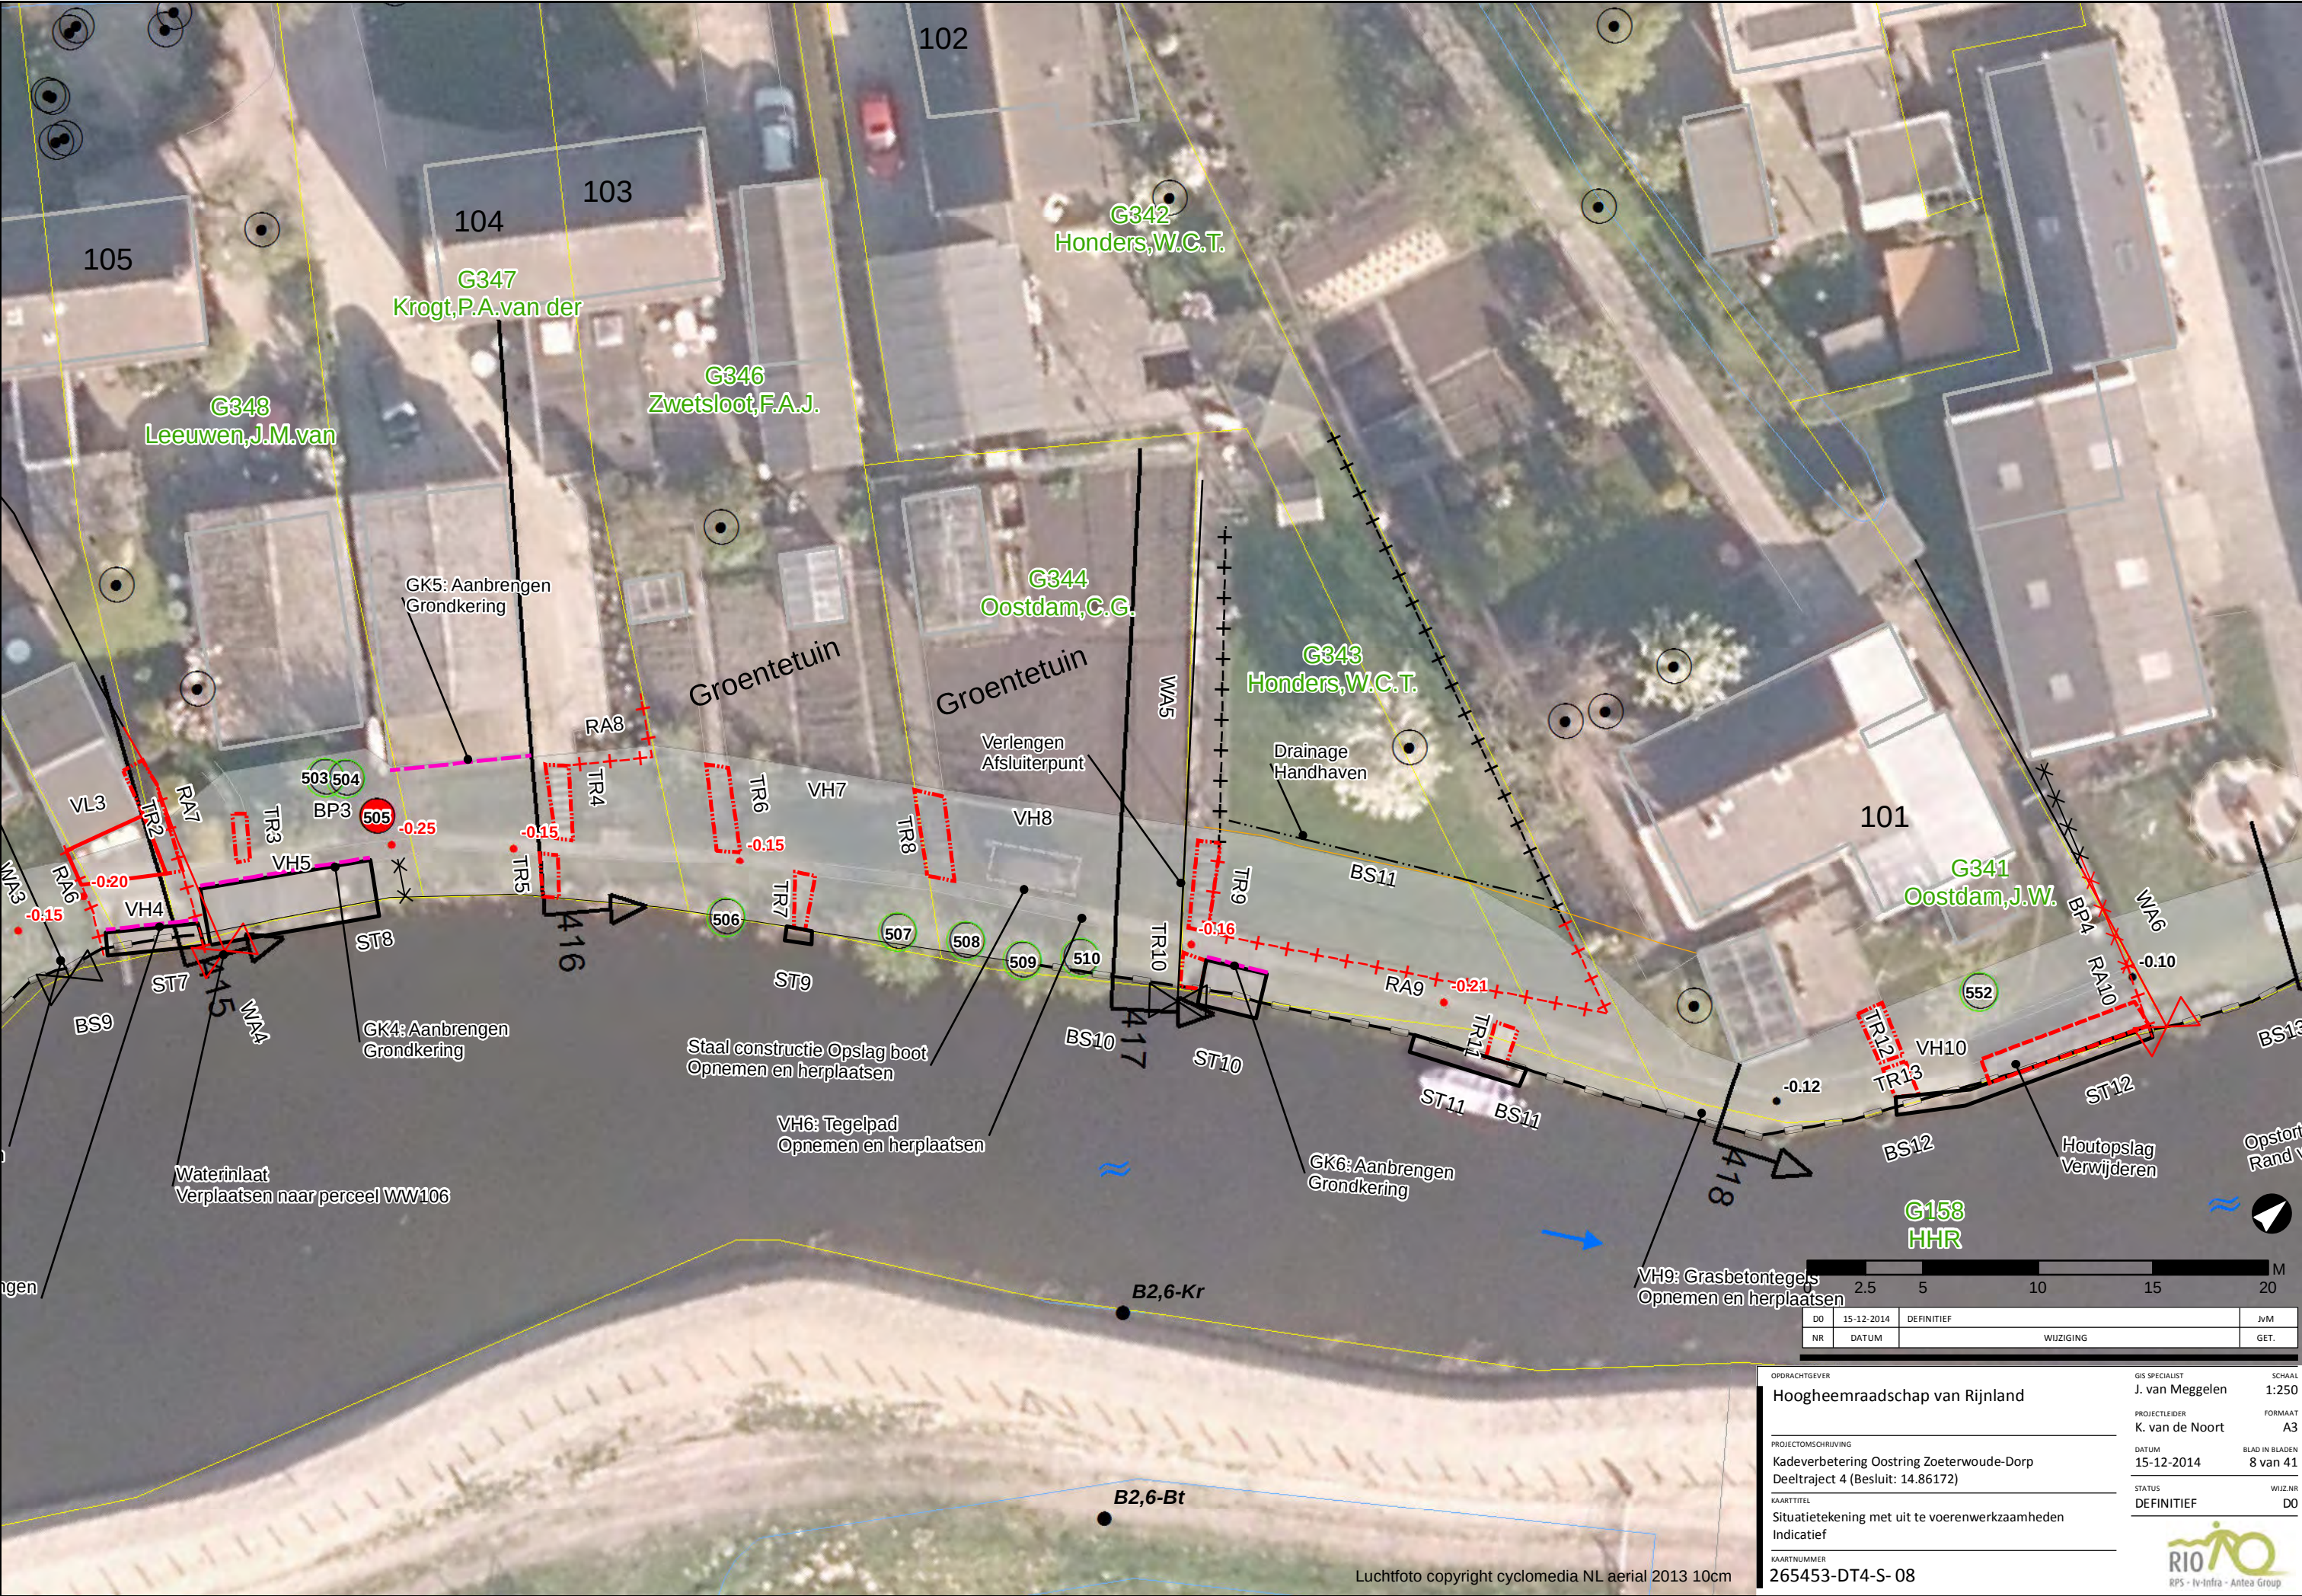

DO	15-12-2014	DEFINITIEF	JvM
NR	DATUM	WIJZIGING	GET.

OPDRACHTGEVER

Hoogheemraadschap van Rijnland

PROJECTOMSCHRIJVING

Kadeverbetering Oosting Zoeterwoude-Dorp
Deeltraject 4 (Besluit: 14.86172)

KAARTTITEL

Situatietekening met uit te voeren werkzaamheden
Indicatief

KAARTNUMMER

265453-DT4-S-08

GIS SPECIALIST

J. van Meggelen

1:250

PROJECTLEIDER

K. van de Noort

A3

DATUM

15-12-2014

BLAD IN BLADEN
8 van 41


STATUS

DEFINITIEF

WIJZ.NR
D0



RIO
RPS - iv-infra - Antea Group

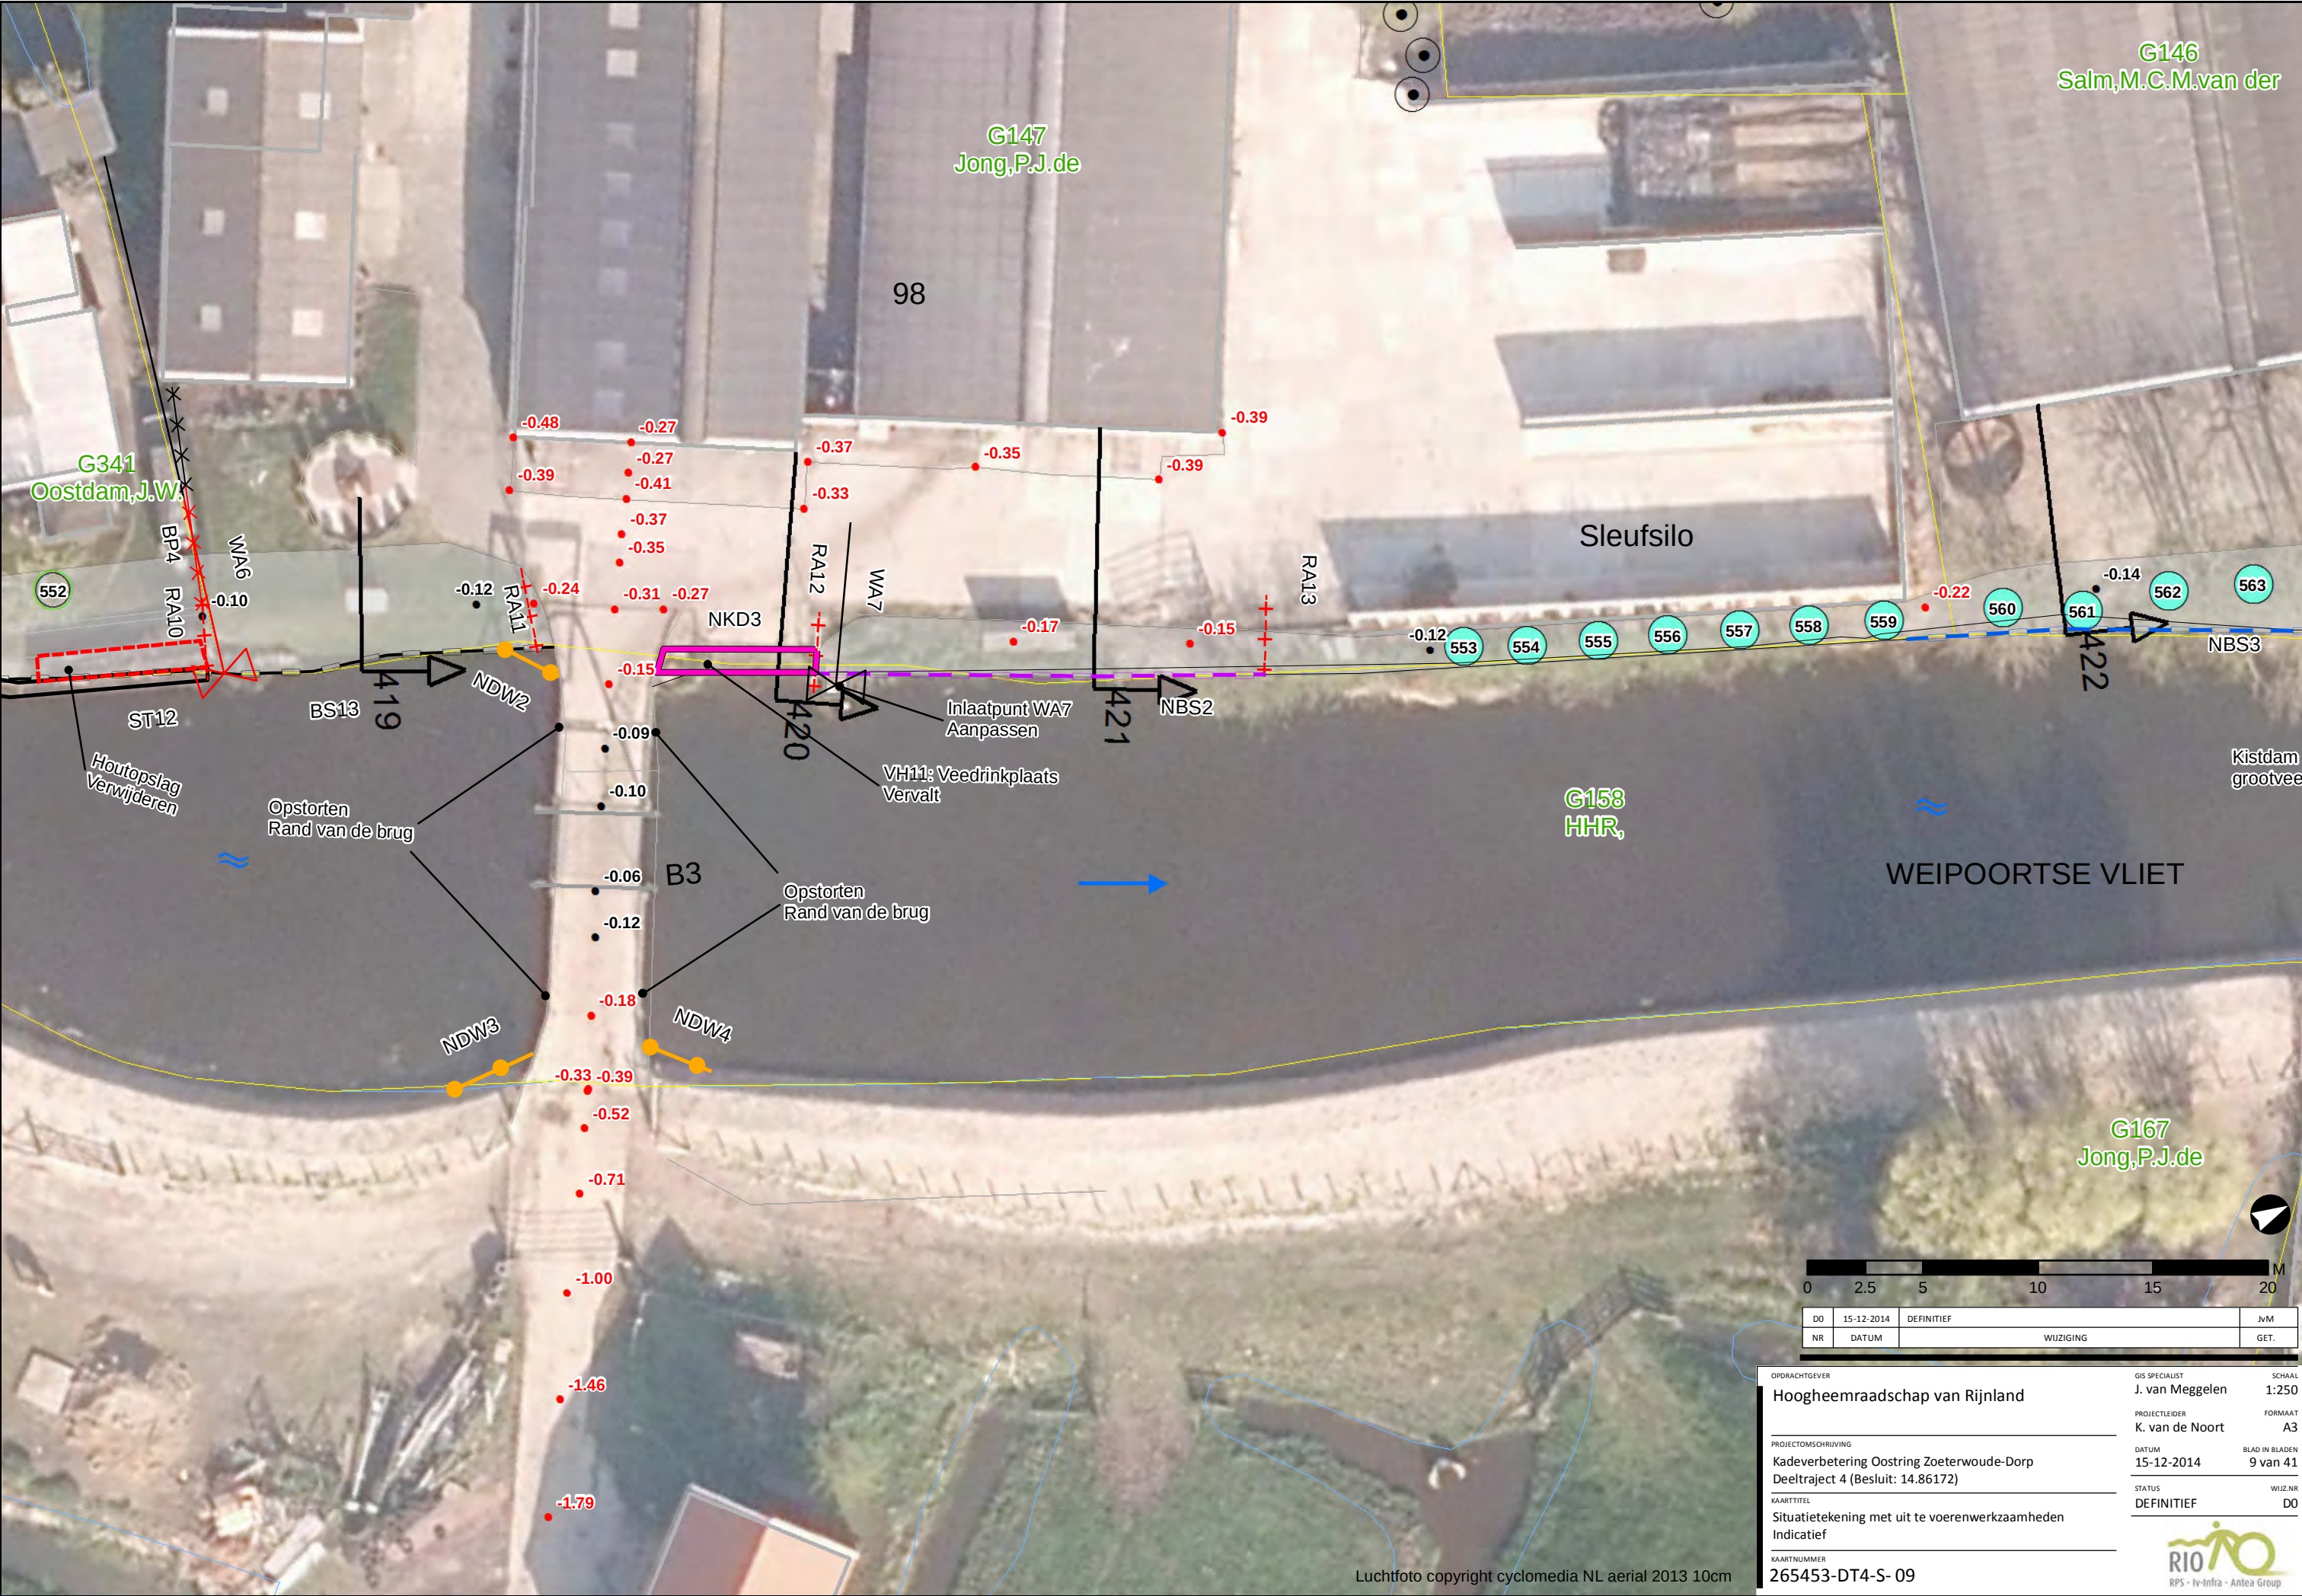


02.55.00			M	
0	2.5	5	10	15
15	20			
DO	15-12-2014	DEFINITIEF	JvM	
NR	DATUM	WIJZIGING	GET.	

OPDRACHTGEVER		GIS SPECIALIST	SCHAAL
Hoogheemraadschap van Rijnland		J. van Meggelen	1:250
PROJECTLEIDER		K. van de Noort	FORMAAT
Kadeverbetering Oostring Zoeterwoude-Dorp			A3
Deeltraject 4 (Besluit: 14.86172)		DATUM	BLAD IN BLADEN
		15-12-2014	9 van 41
KAARTTITEL		STATUS	WIJZ.NR
Situatietekening met uit te voeren werkzaamheden		DEFINITIEF	D0
Indicatief			
KAARTNUMMER			
265453-DT4-S-09			



Luchtfoto copyright cyclomedia NL aerial 2013 10cm

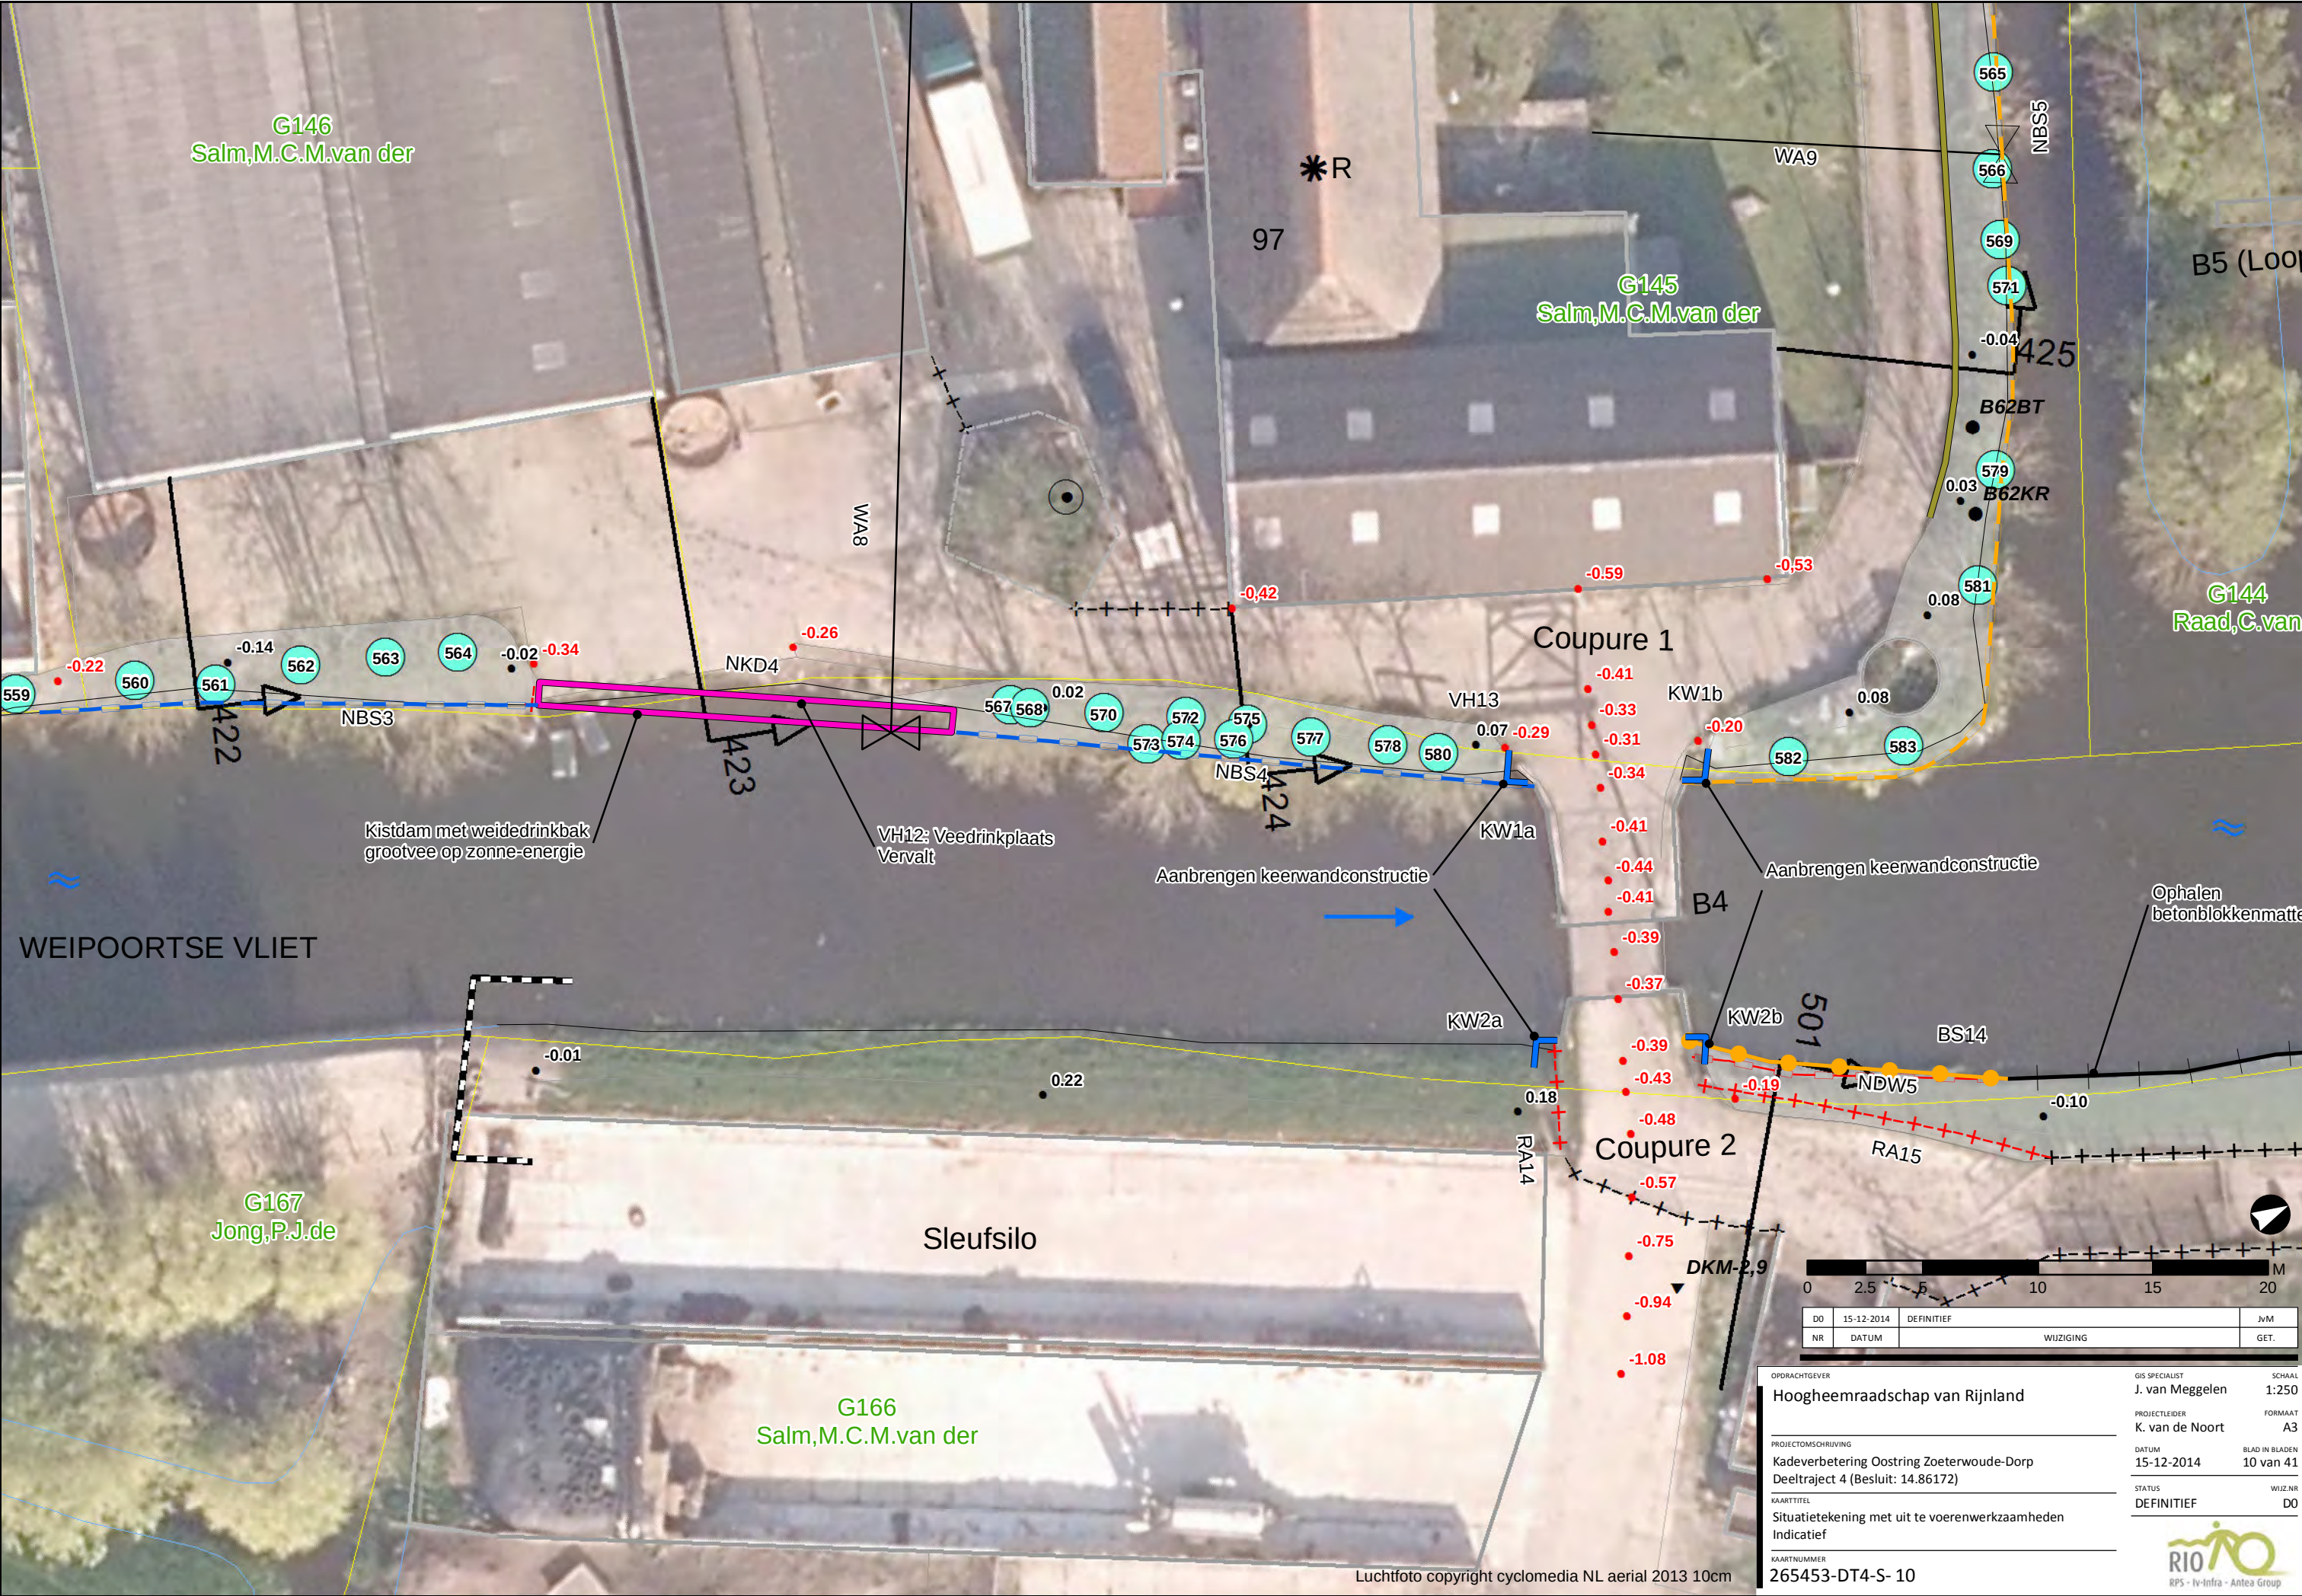


Luchtfoto copyright cyclomedia NL aerial 2013 10cm

DO	15-12-2014	DEFINITIEF	JvM
NR	DATUM	WIJZIGING	GET.

OPDRACHTGEVER	GIS SPECIALIST	SCHAAL
Hoogheemraadschap van Rijnland	J. van Meggelen	1:250
PROJECTLEIDER	FORMAAT	
K. van de Noort	A3	
DATUM	BLAD IN BLADEN	
15-12-2014	10 van 41	
STATUS	WIJZ.NR	
DEFINITIEF	DO	
KAARTTITEL		
Situatietekening met uit te voeren werkzaamheden		
Indicatief		
KAARTNUMMER		
265453-DT4-S- 10		



R:\0026500\00265453\GIS\Archi\Kaart\265453_Situatie_deeltraject_4.mxd

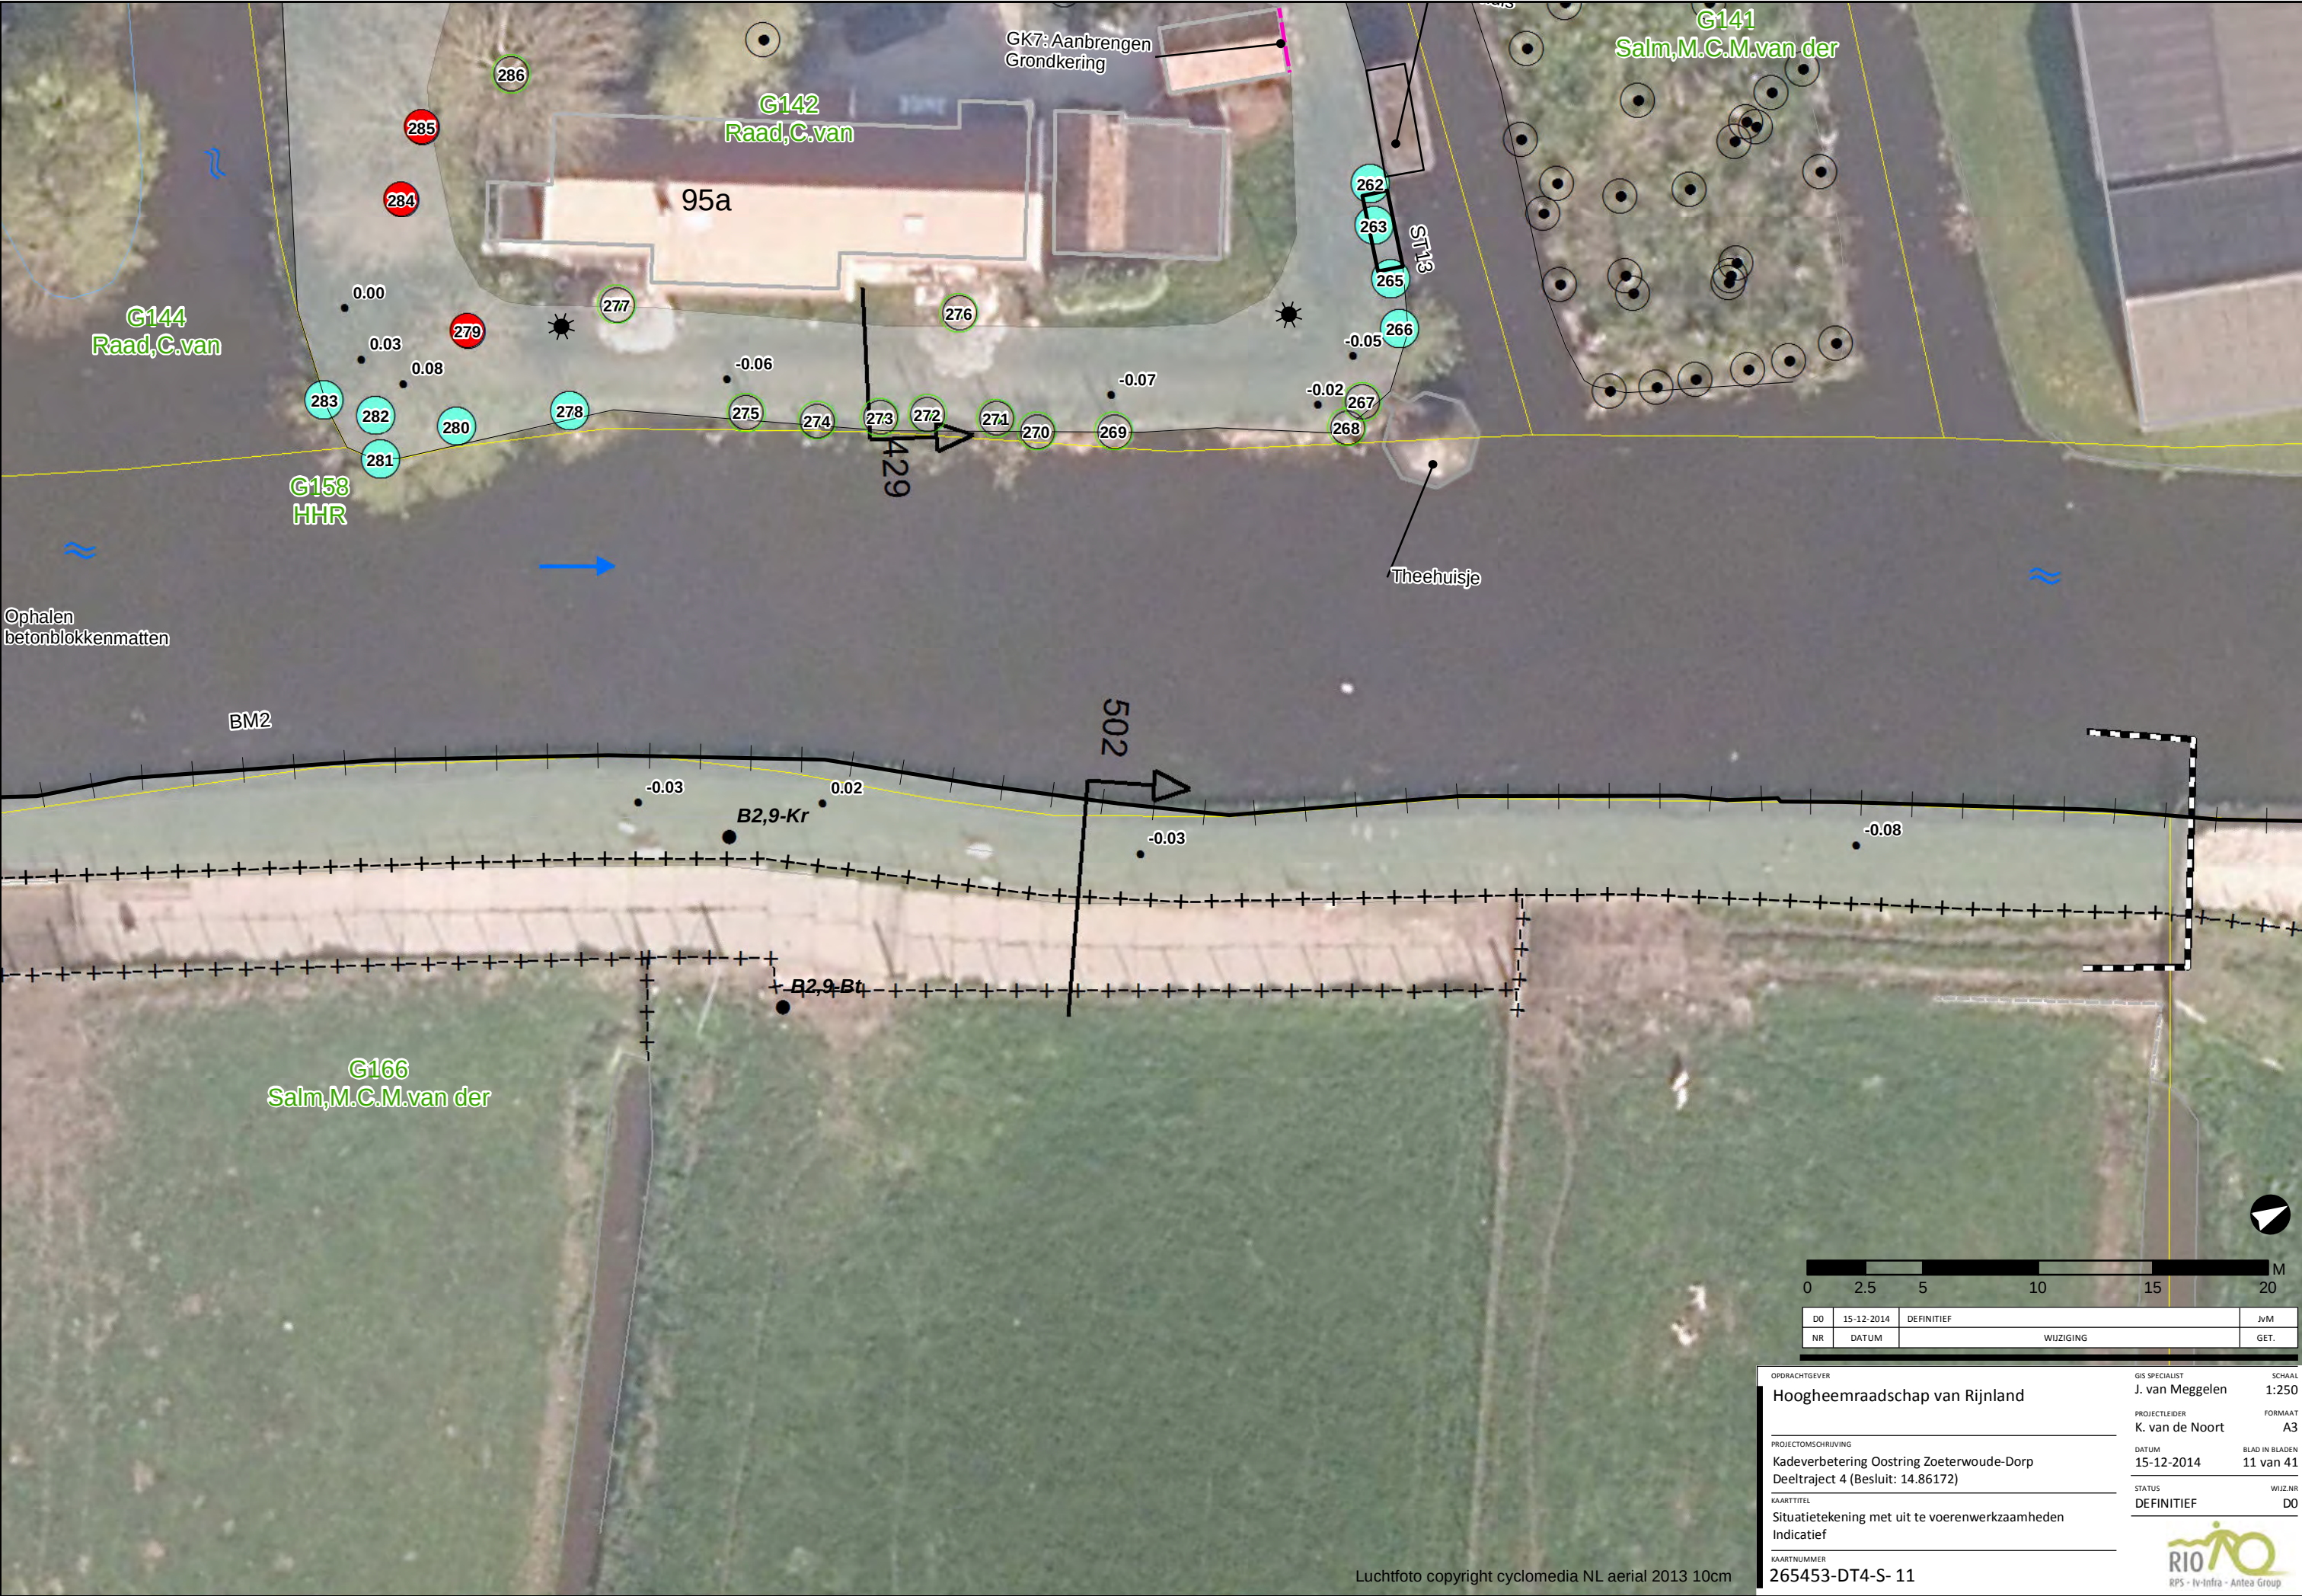

Luchtfoto copyright cyclomedia NL aerial 2013 10cm

DO	15-12-2014	DEFINITIEF	JvM
NR	DATUM	WIJZIGING	GET.
OPDRACHTGEVER Hoogheemraadschap van Rijnland			
GIS SPECIALIST J. van Meggelen			
PROJECTLEIDER K. van de Noort			
PROJECTOMSCHRIJVING Kadeverbetering Oostring Zoeterwoude-Dorp Deeltraject 4 (Besluit: 14.86172)			
DATUM 15-12-2014			
BLAD IN BLADEN 11 van 41			
KAARTTITEL Situatietekening met uit te voeren werkzaamheden Indicatief			
STATUS DEFINITIEF			
WIJZ.NR D0			
KAARTNUMMER 265453-DT4-S- 11			



RPS - Iv-Infra - Antea Group



DO	15-12-2014	DEFINITIEF	JvM
NR	DATUM	WIJZIGING	GET.

OPDRACHTGEVER

Hoogheemraadschap van Rijnland

PROJECTOMSCHRIJVING

Kadeverbetering Oostring Zoeterwoude-Dorp
Deeltraject 4 (Besluit: 14.86172)

KAARTTITEL

Situatietekening met uit te voeren werkzaamheden
Indicatief

KAARTNUMMER

265453-DT4-S- 12

GIS SPECIALIST

J. van Meggelen

PROJECTLEIDER

K. van de Noort

DATUM

15-12-2014

STATUS

DEFINITIEF

SCHAAL

1:250

FORMAAT

A3


BLAD IN BLADEN


12 van 41


WIJZ.NR


D0


RPS - iv-infra - Antea Group

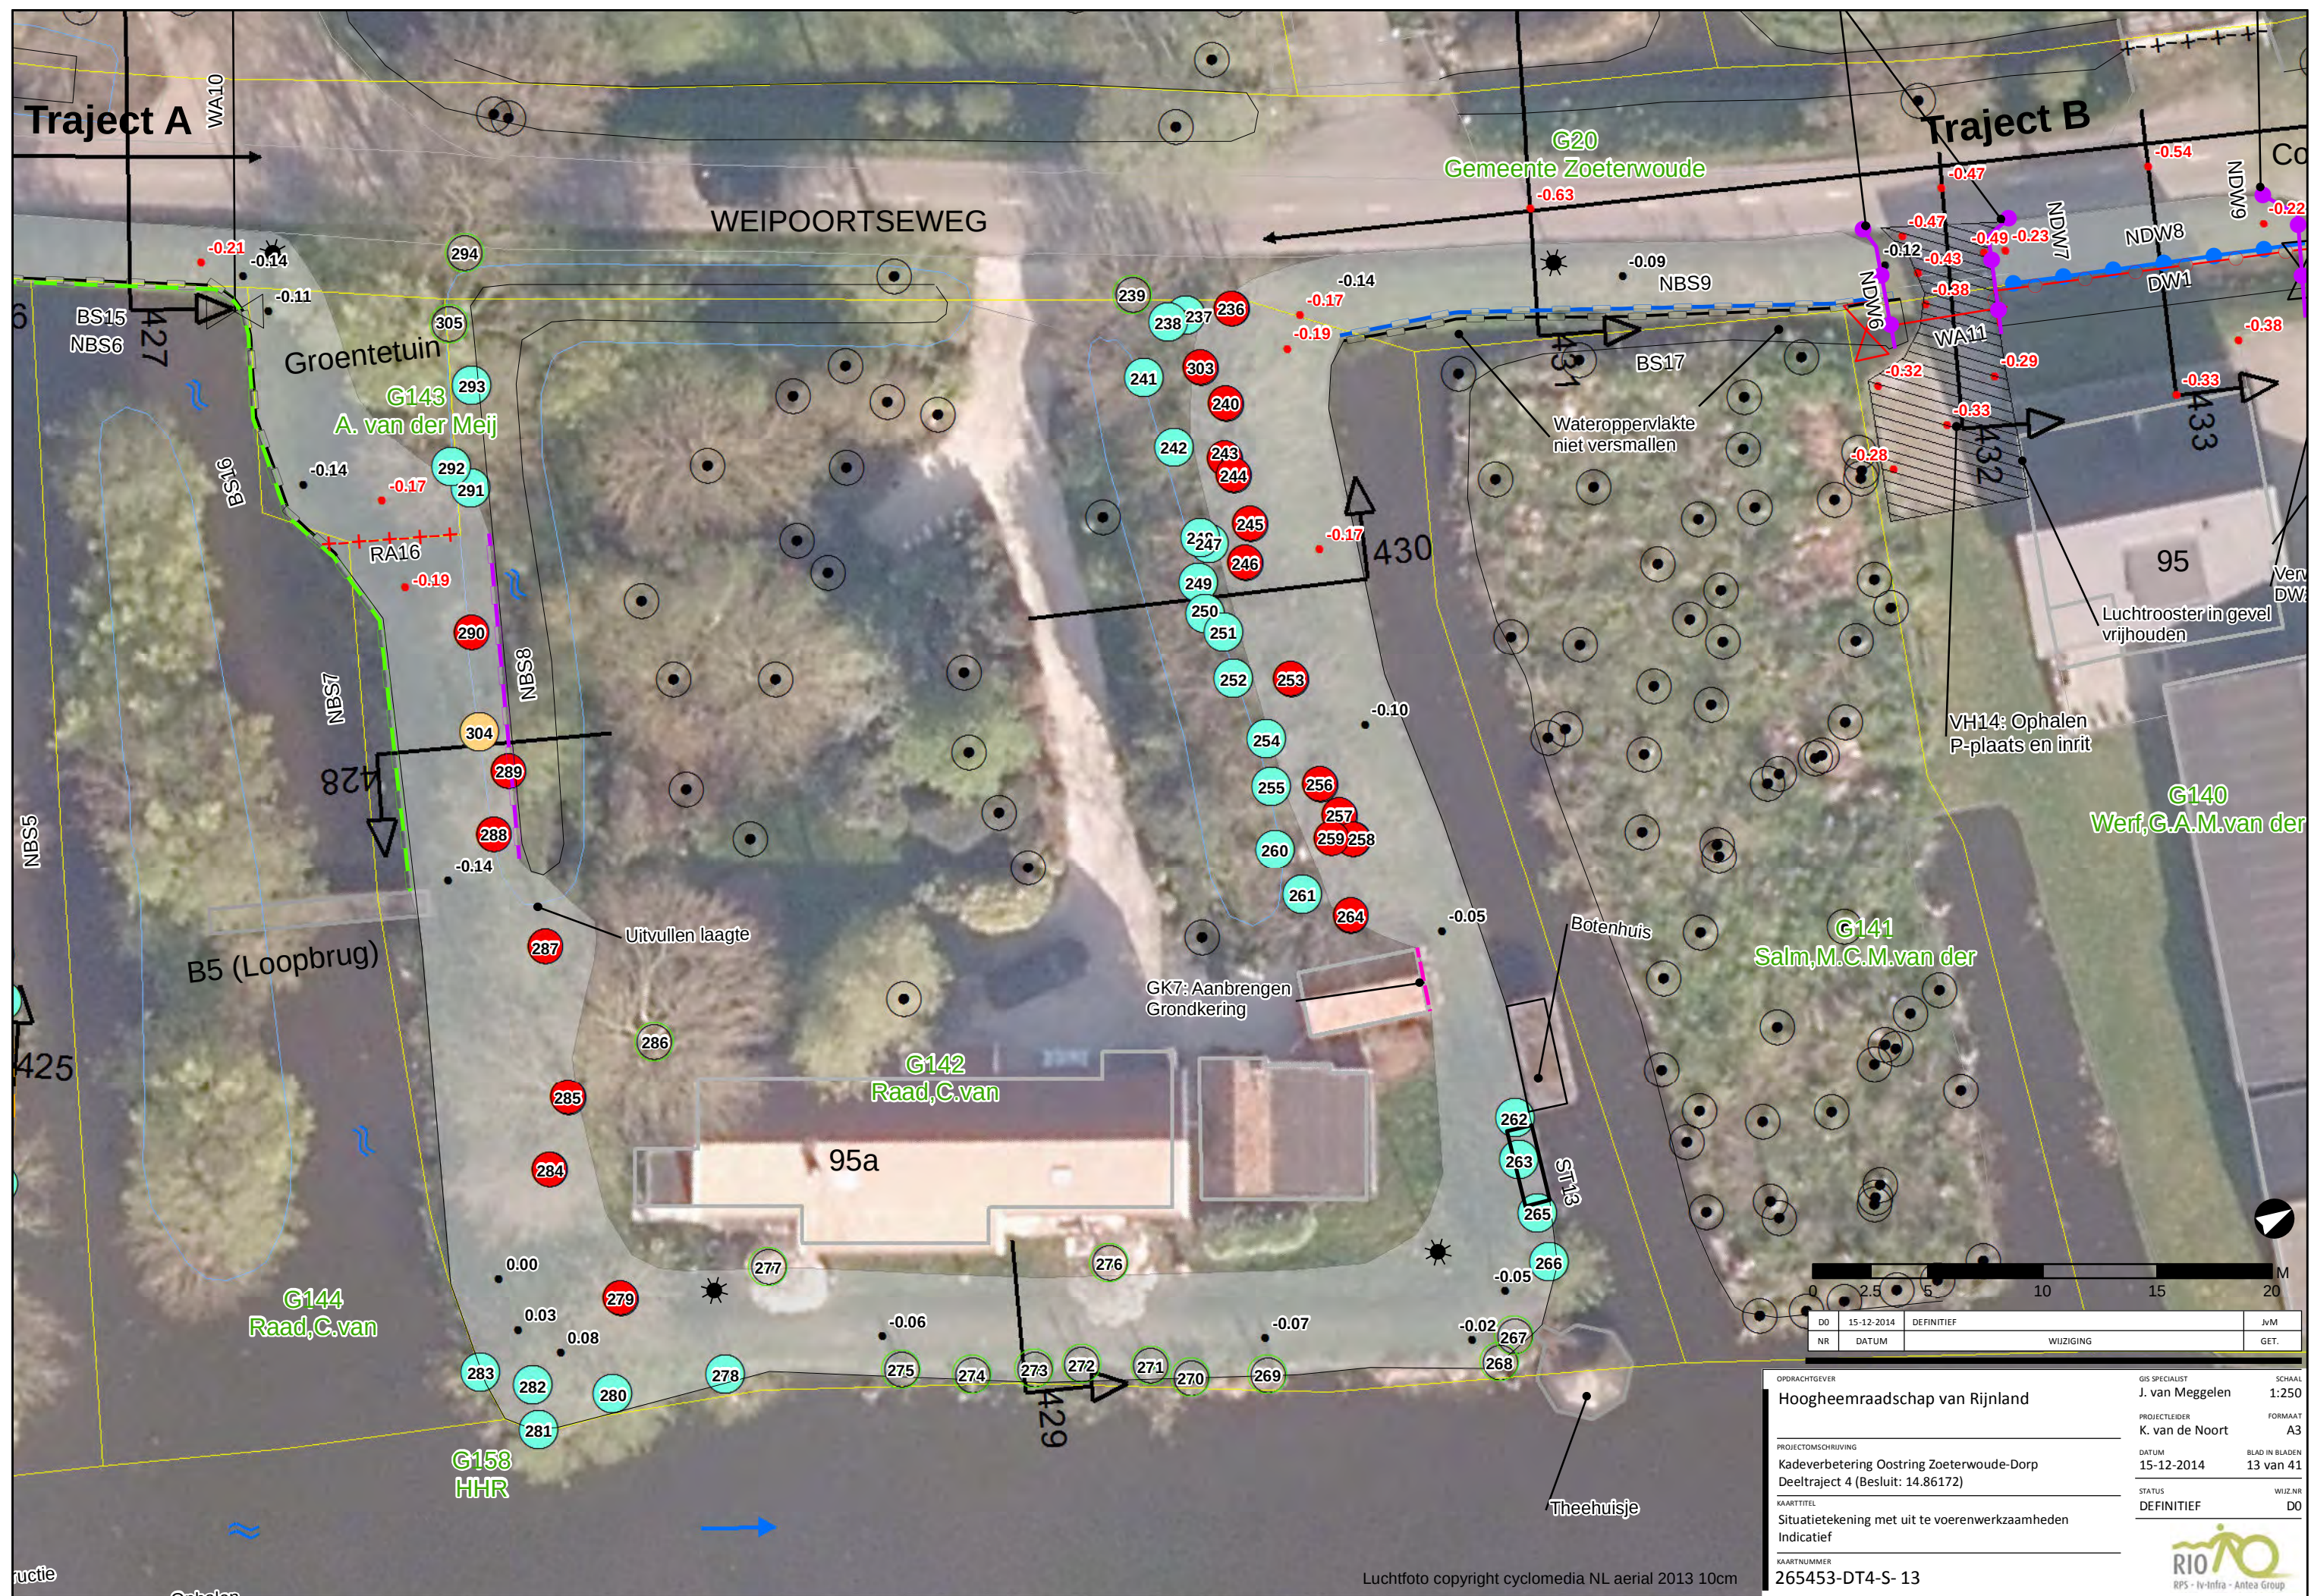

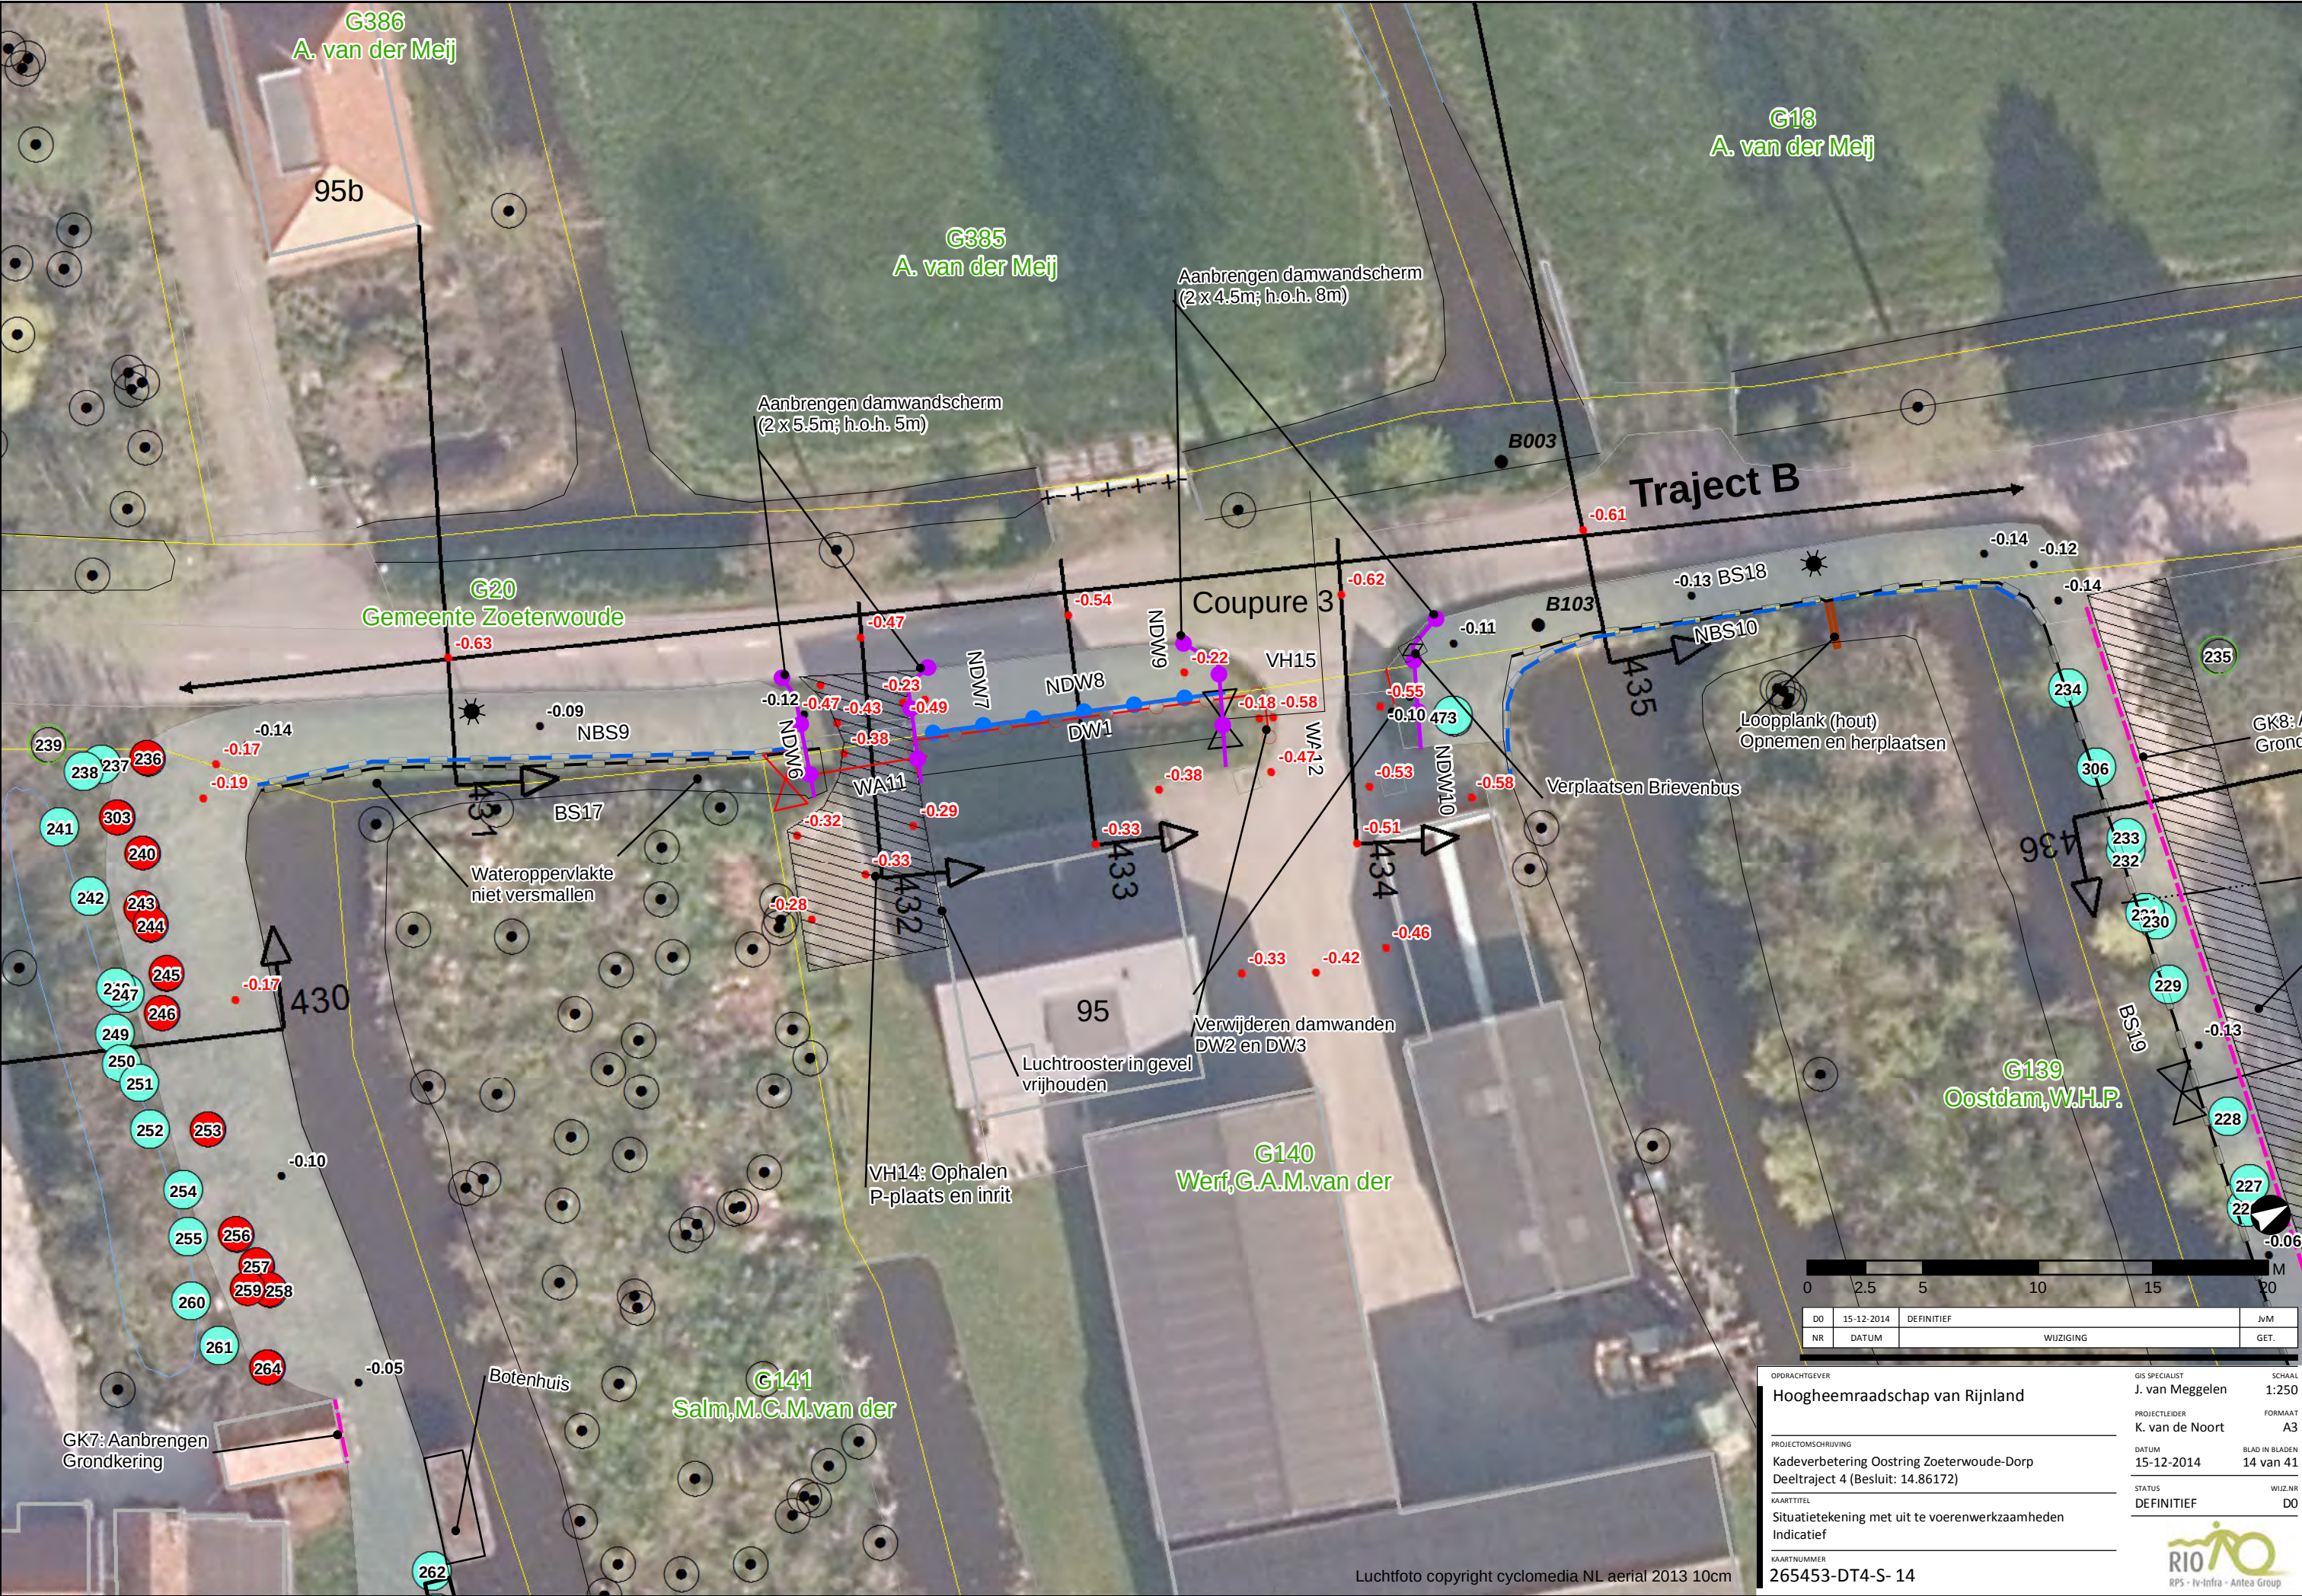

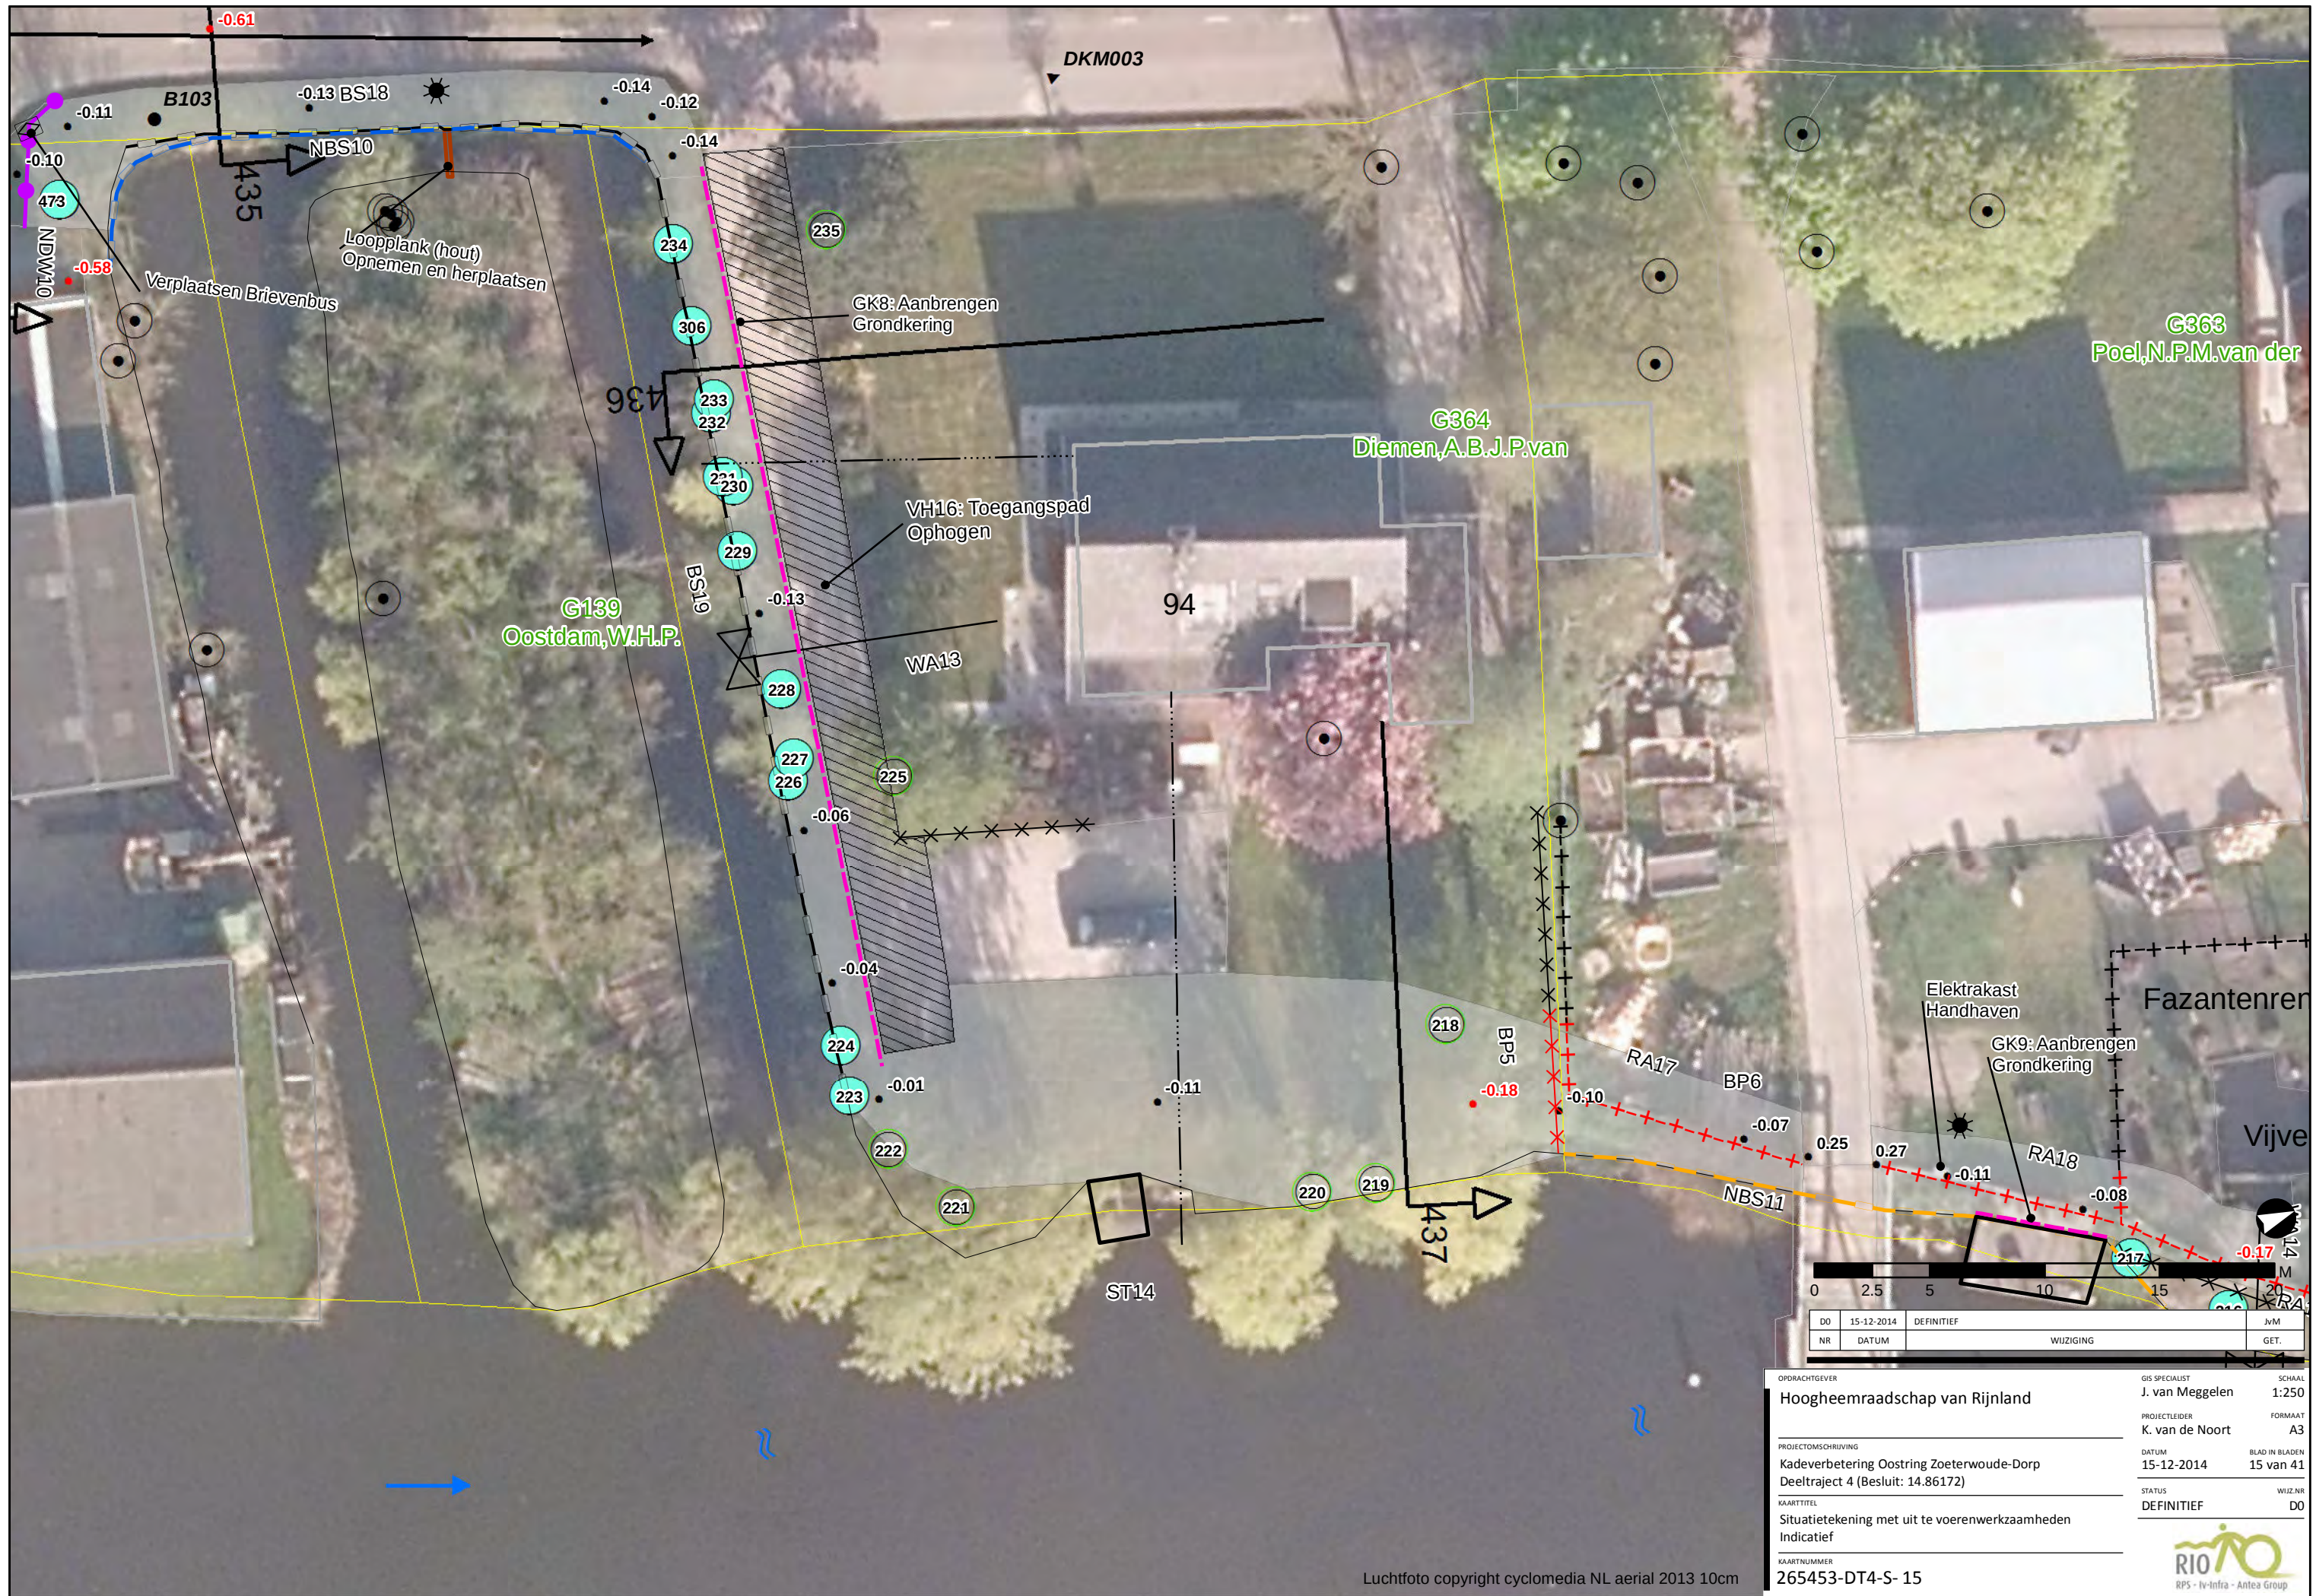

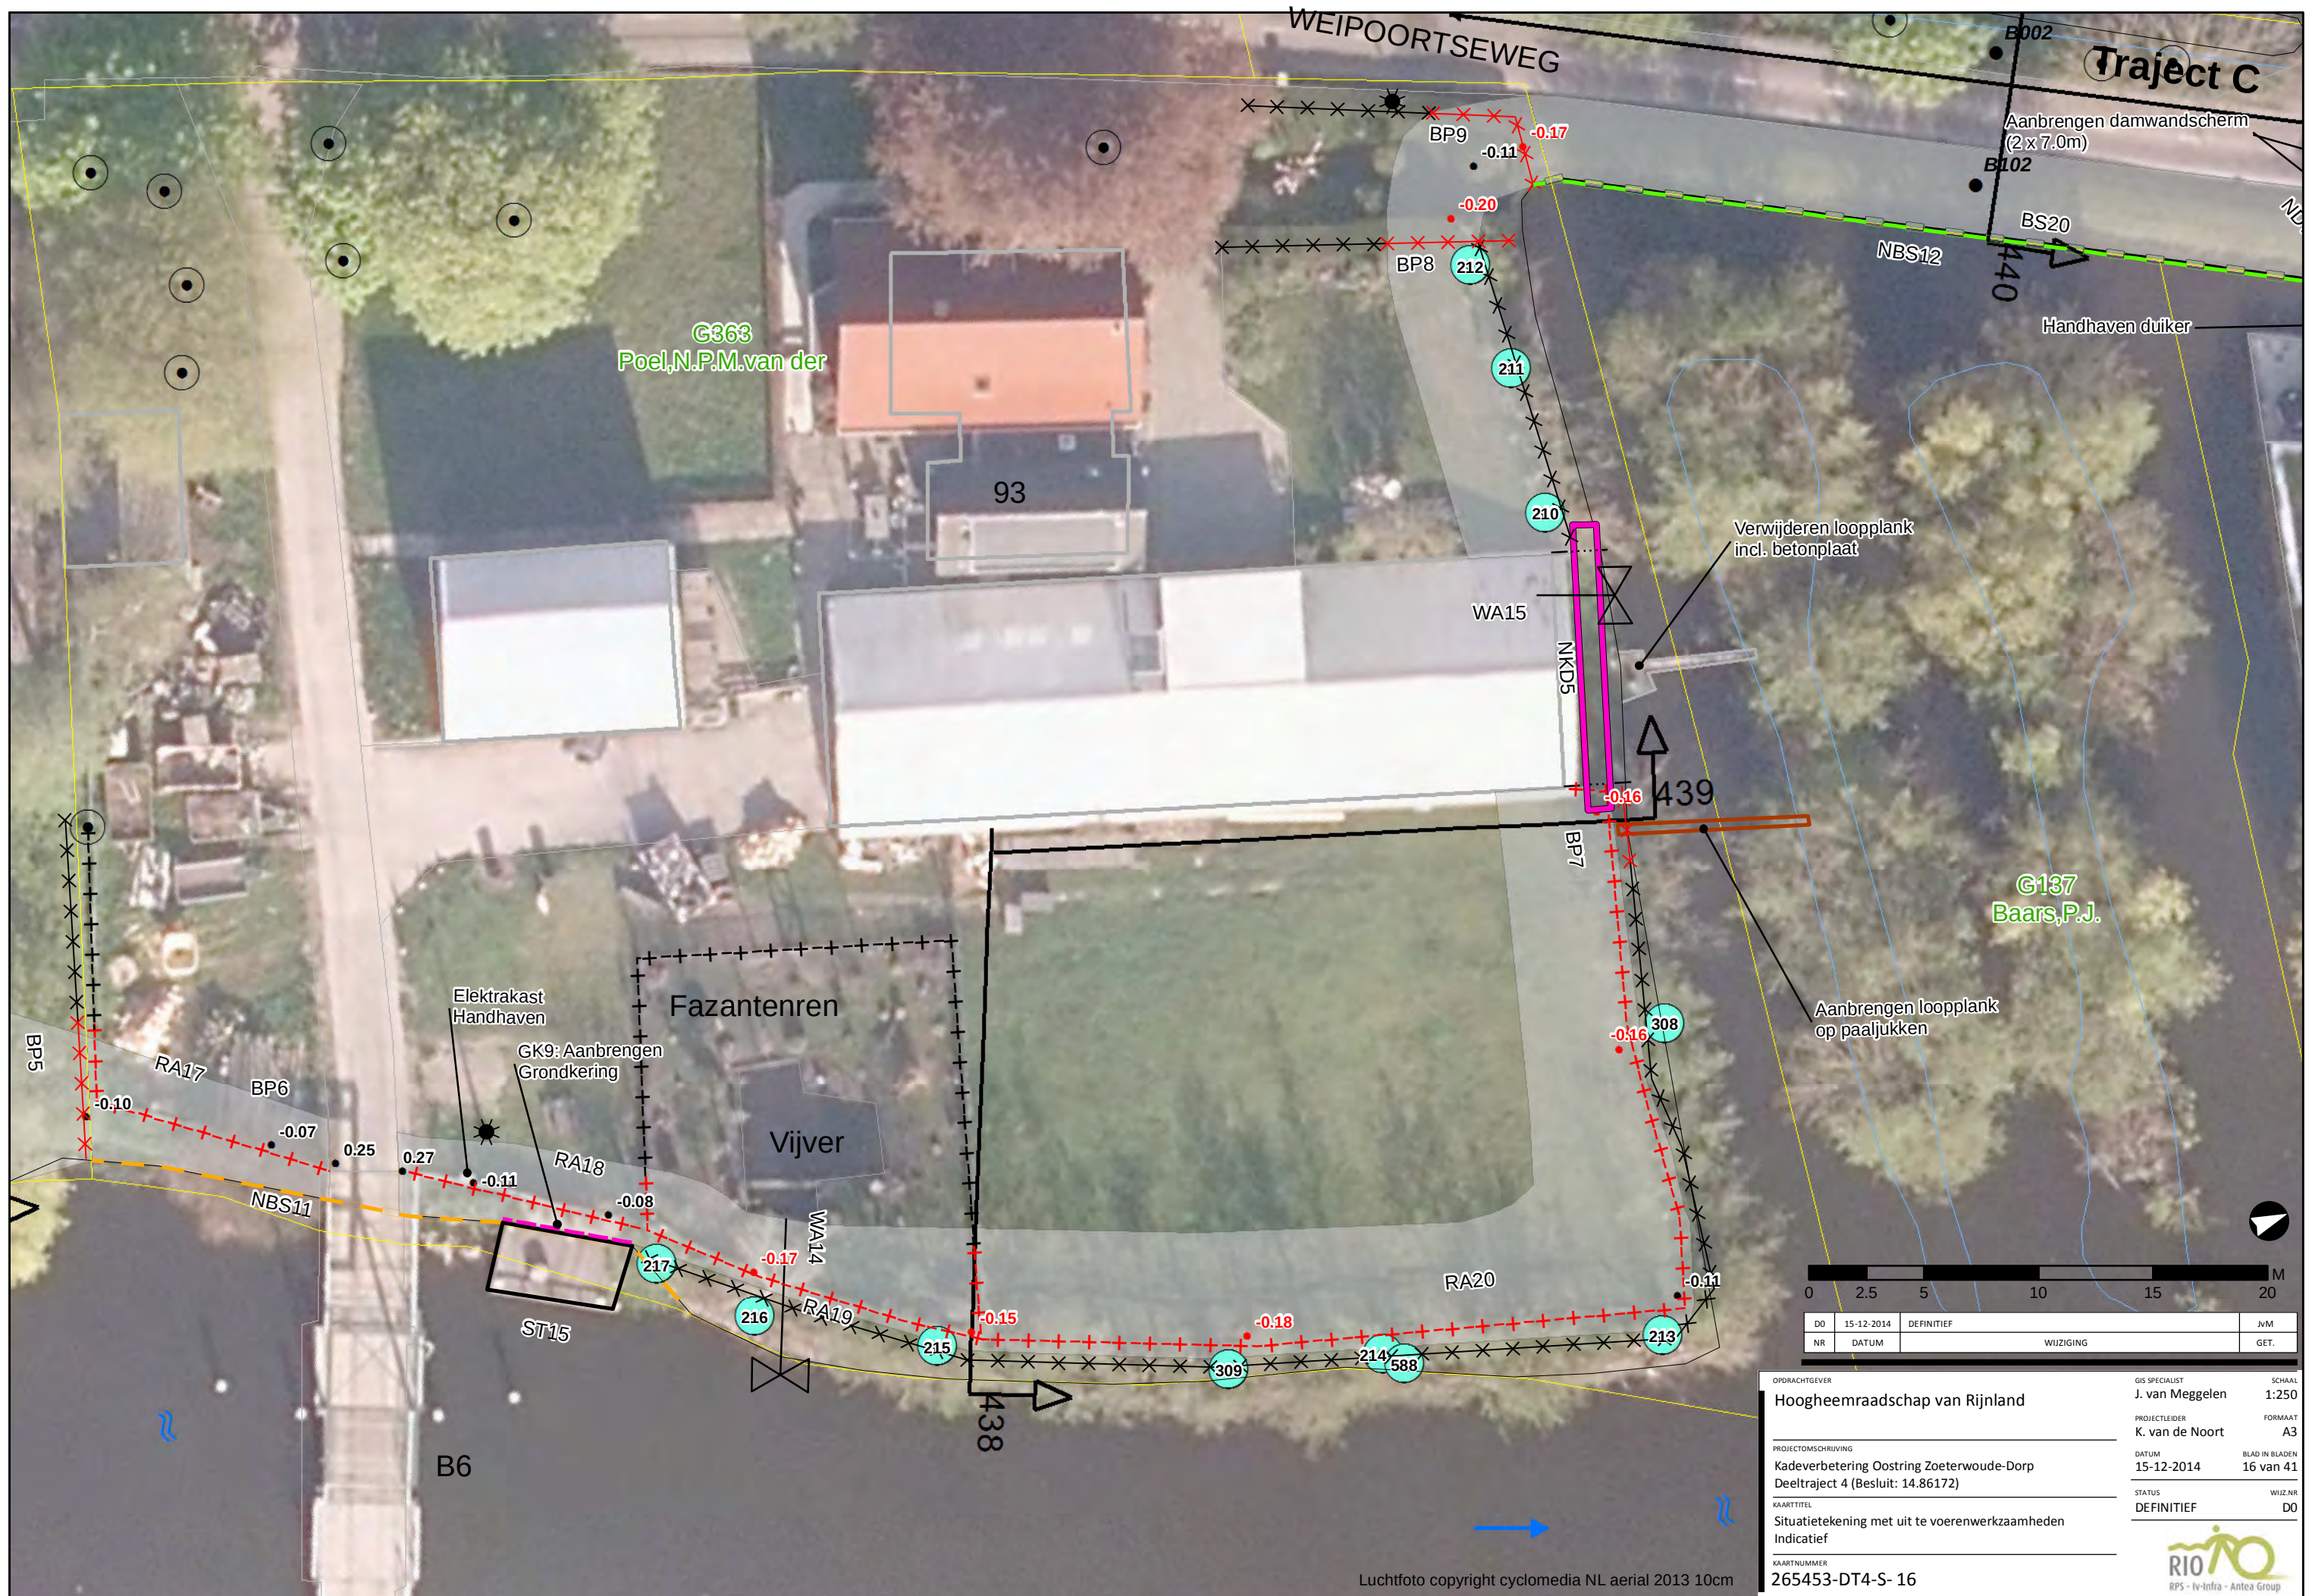

Luchtfoto copyright cyclomedia NL aerial 2013 10cm

0	2.5	5	10	15	20
M					


DO	15-12-2014	DEFINITIEF	JvM
NR	DATUM	WIJZIGING	GET.

OPDRACHTGEVER	GIS SPECIALIST	SCHAAL
Hoogheemraadschap van Rijnland	J. van Meggelen	1:250
PROJECTLEIDER	FORMAAT	
K. van de Noort	A3	
DATUM	BLAD IN BLADEN	
15-12-2014	16 van 41	
STATUS	WIJZ.NR	
DEFINITIEF	D0	
KAARTTITEL		
Situatietekening met uit te voeren werkzaamheden		
Indicatief		
KAARTNUMMER		
265453-DT4-S- 16		



RIO
RPS - Iv-Infra - Antea Group

R:\026500\0\0265453\GIS\Archi\Kaart\265453_Situatie_deeltraject_4.mxd

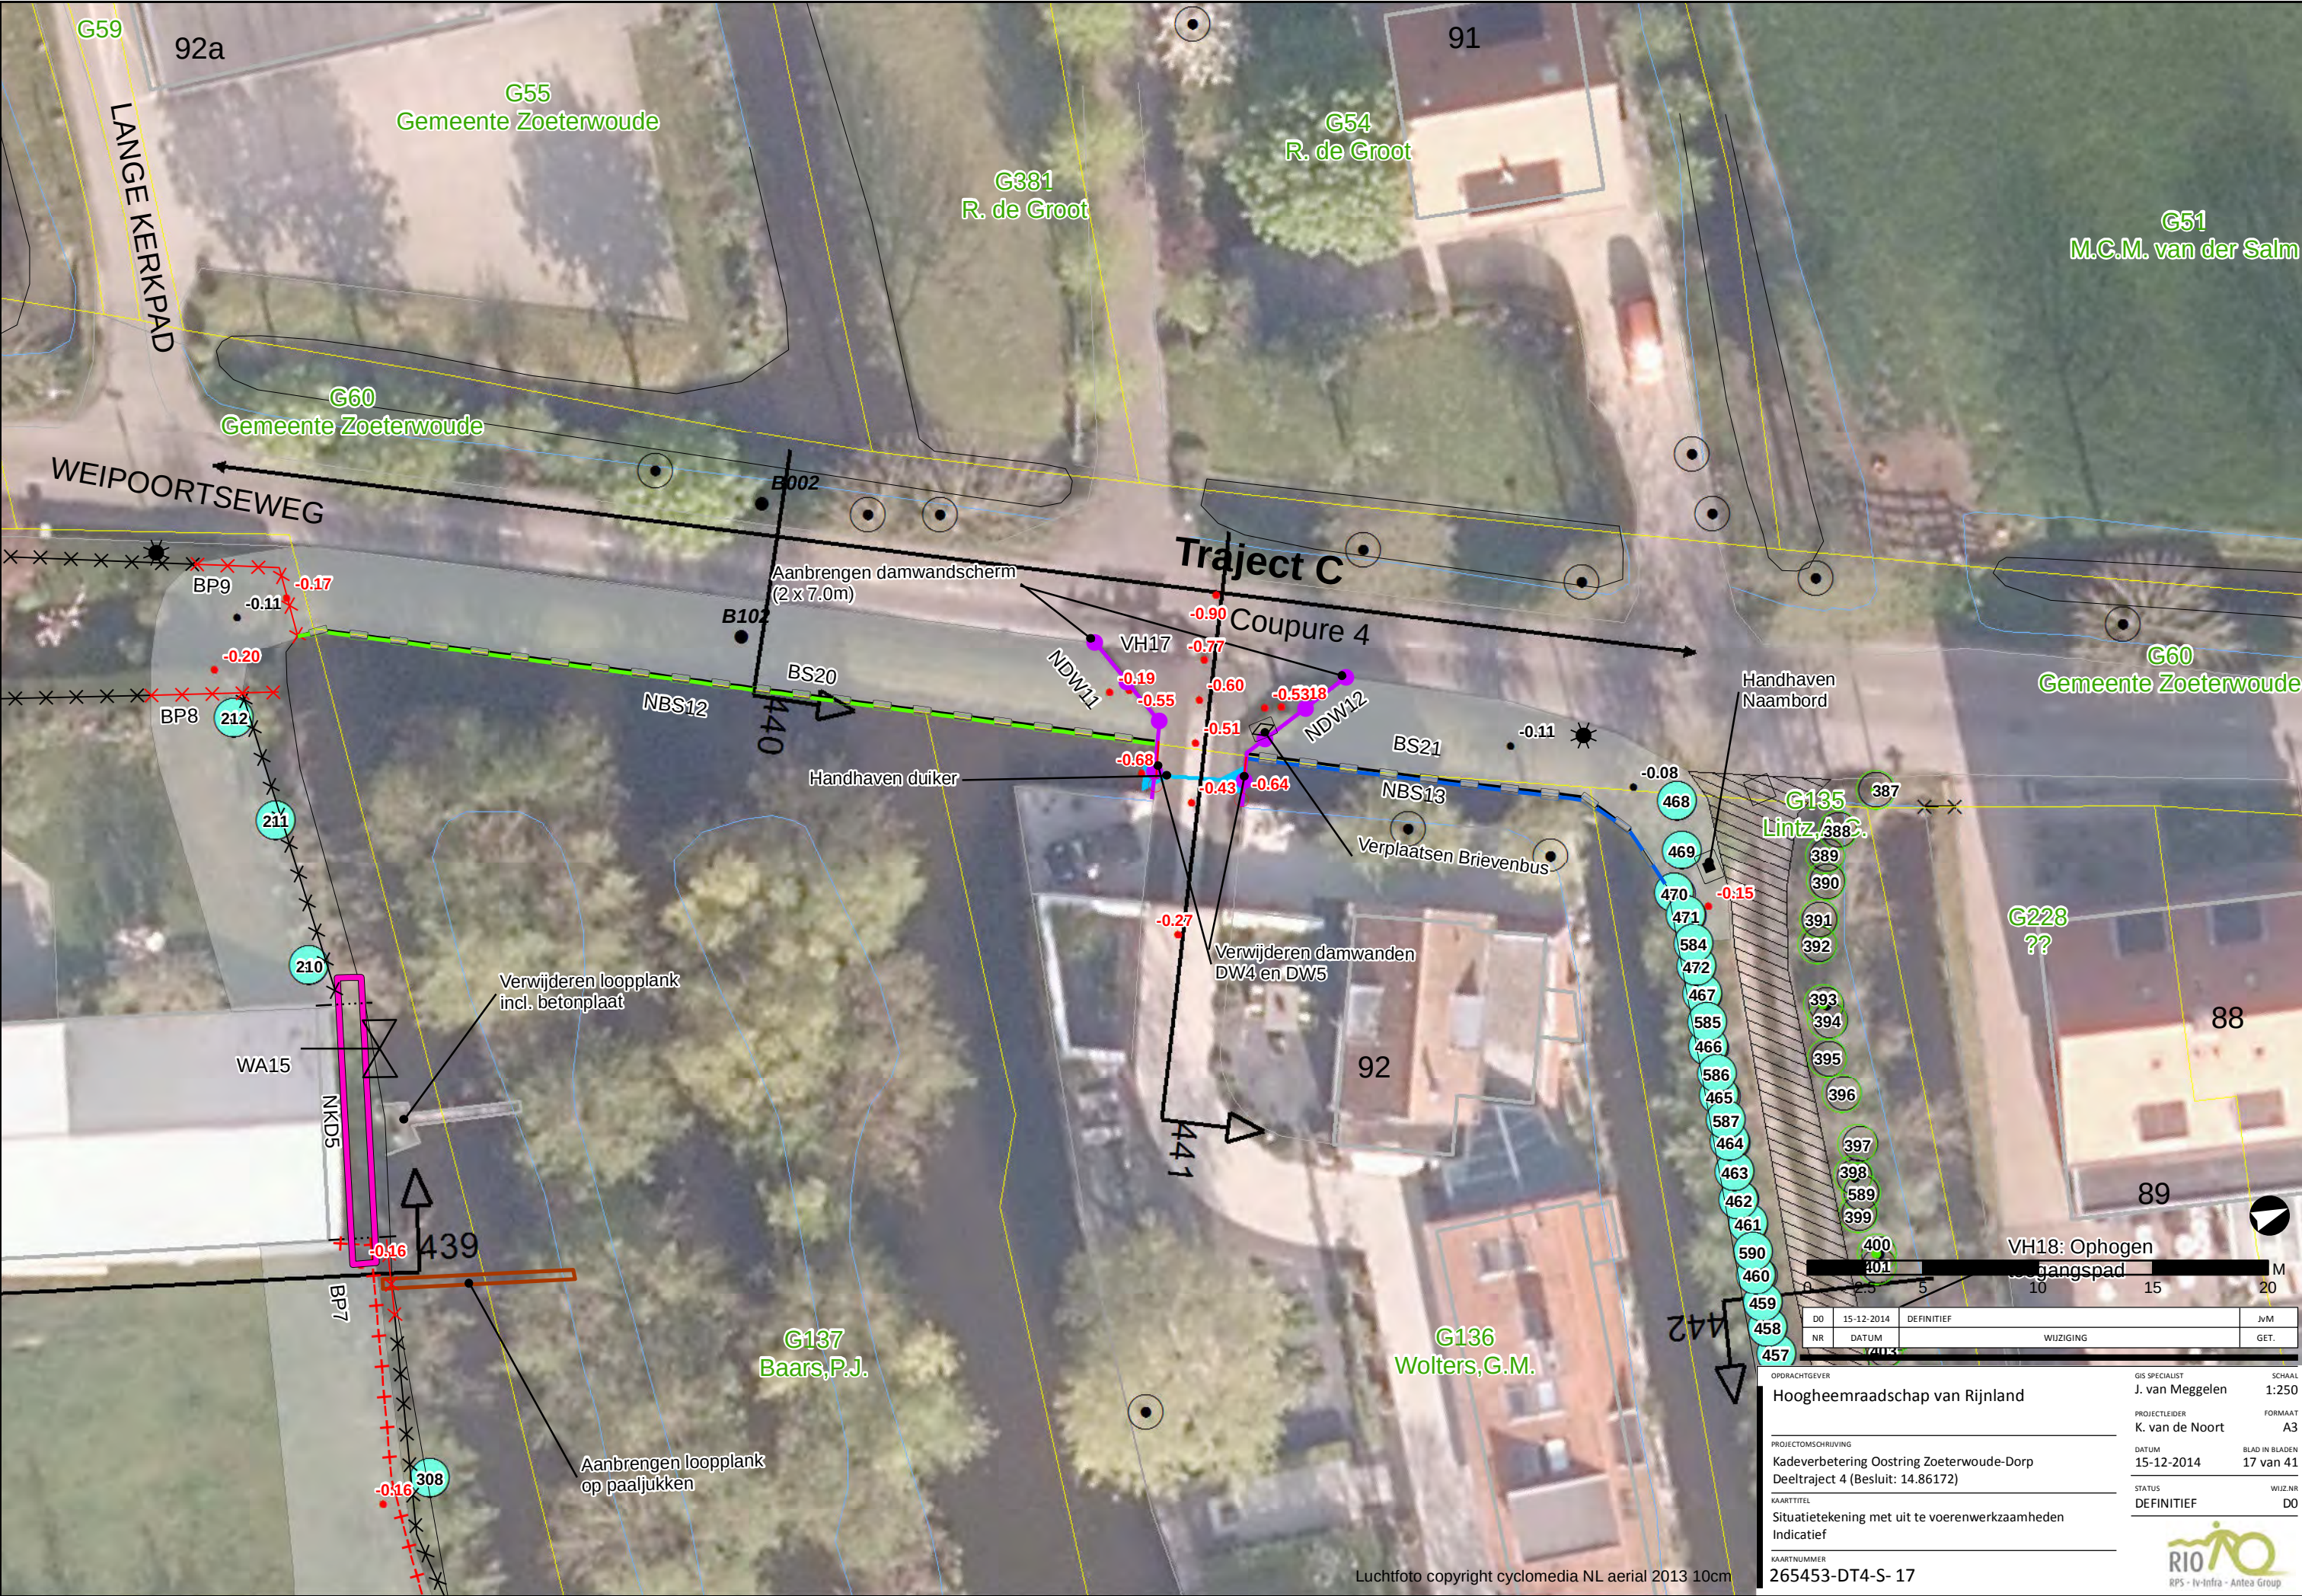

Luchtfoto copyright cyclomedia NL aerial 2013 10cm

DO	15-12-2014	DEFINITIEF	JvM
NR	DATUM	WIJZIGING	GET.
OPDRACHTGEVER			
Hoogheemraadschap van Rijnland		GIS SPECIALIST	SCHAAL
		J. van Meggelen	1:250
		PROJECTLEIDER	FORMAAT
		K. van de Noort	A3
		DATUM	BLAD IN BLADEN
		15-12-2014	17 van 41
		STATUS	WIJZ.NR
		DEFINITIEF	D0
PROJECTOMSCHRIJVING			
Kadeverbetering Oostring Zoeterwoude-Dorp			
Deeltraject 4 (Besluit: 14.86172)			
KAARTTITEL			
Situatietekening met uit te voeren werkzaamheden			
Indicatief			
KAARTNUMMER			
265453-DT4-S- 17			



