







Luchtfoto copyright cyclomedia NL aerial 2013 10cm

|                     |                                                                                |                |                 |         |       |
|---------------------|--------------------------------------------------------------------------------|----------------|-----------------|---------|-------|
| OPDRACHTGEVER       | HOOGHEEMRAADSCHAP VAN RIJNLAND                                                 | GIS SPECIALIST | J. van Meggelen | SCHAAL  | 1:250 |
| PROJECTOMSCHRIJVING | Kadeverbetering Oostring Zoeterwoude-Dorp<br>Deeltraject 4 (Besluit: 14.86172) | PROJECTLEIDER  | K. van de Noort | FORMAAT | A3    |
| DATUM               | 15-12-2014                                                                     | BLAD IN BLADEN | 39 van 41       | WIJZ.NR |       |
| KAARTTITEL          | Situatietekening met uit te voeren werkzaamheden<br>Indicatief                 | STATUS         | DEFINITIEF      | WIJZ.NR | D0    |
| KAARTNUMMER         | 265453-DT4-S- 39                                                               |                |                 |         |       |







WEIPOORTSEWEG

H660  
Gemeente Zoeterwoude

DKM-9.3

30

H196

31a

H484

H485

31

G373

G374

33

WEIPOORTSE VLIET


G107  
HHR

WEDDEPAD

B4,8-Kr

Bkr-4,918-OB

Bt-4,918-OB

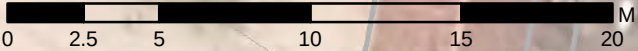

|    |            |            |      |
|----|------------|------------|------|
| DO | 15-12-2014 | DEFINITIEF | JvM  |
| NR | DATUM      | WIJZIGING  | GET. |


|                     |                                                                                |
|---------------------|--------------------------------------------------------------------------------|
| OPDRACHTGEVER       | HOOGHEEMRAADSCHAP VAN RIJNLAND                                                 |
| PROJECTOMSCHRIJVING | Kadeverbetering Oostring Zoeterwoude-Dorp<br>Deeltraject 4 (Besluit: 14.86172) |
| KAARTTITEL          | Situatietekening met uit te voeren werkzaamheden<br>Indicatief                 |
| KAARTNUMMER         | 265453-DT4-S- 40                                                               |

|                |                 |                |           |
|----------------|-----------------|----------------|-----------|
| GIS SPECIALIST | J. van Meggelen | SCHAAL         | 1:250     |
| PROJECTLEIDER  | K. van de Noort | FORMAAT        | A3        |
| DATUM          | 15-12-2014      | BLAD IN BLADEN | 40 van 41 |
| STATUS         | DEFINITIEF      | WIJZ.NR        | D0        |








Luchtfoto copyright cyclomedia NL aerial 2013 10cm



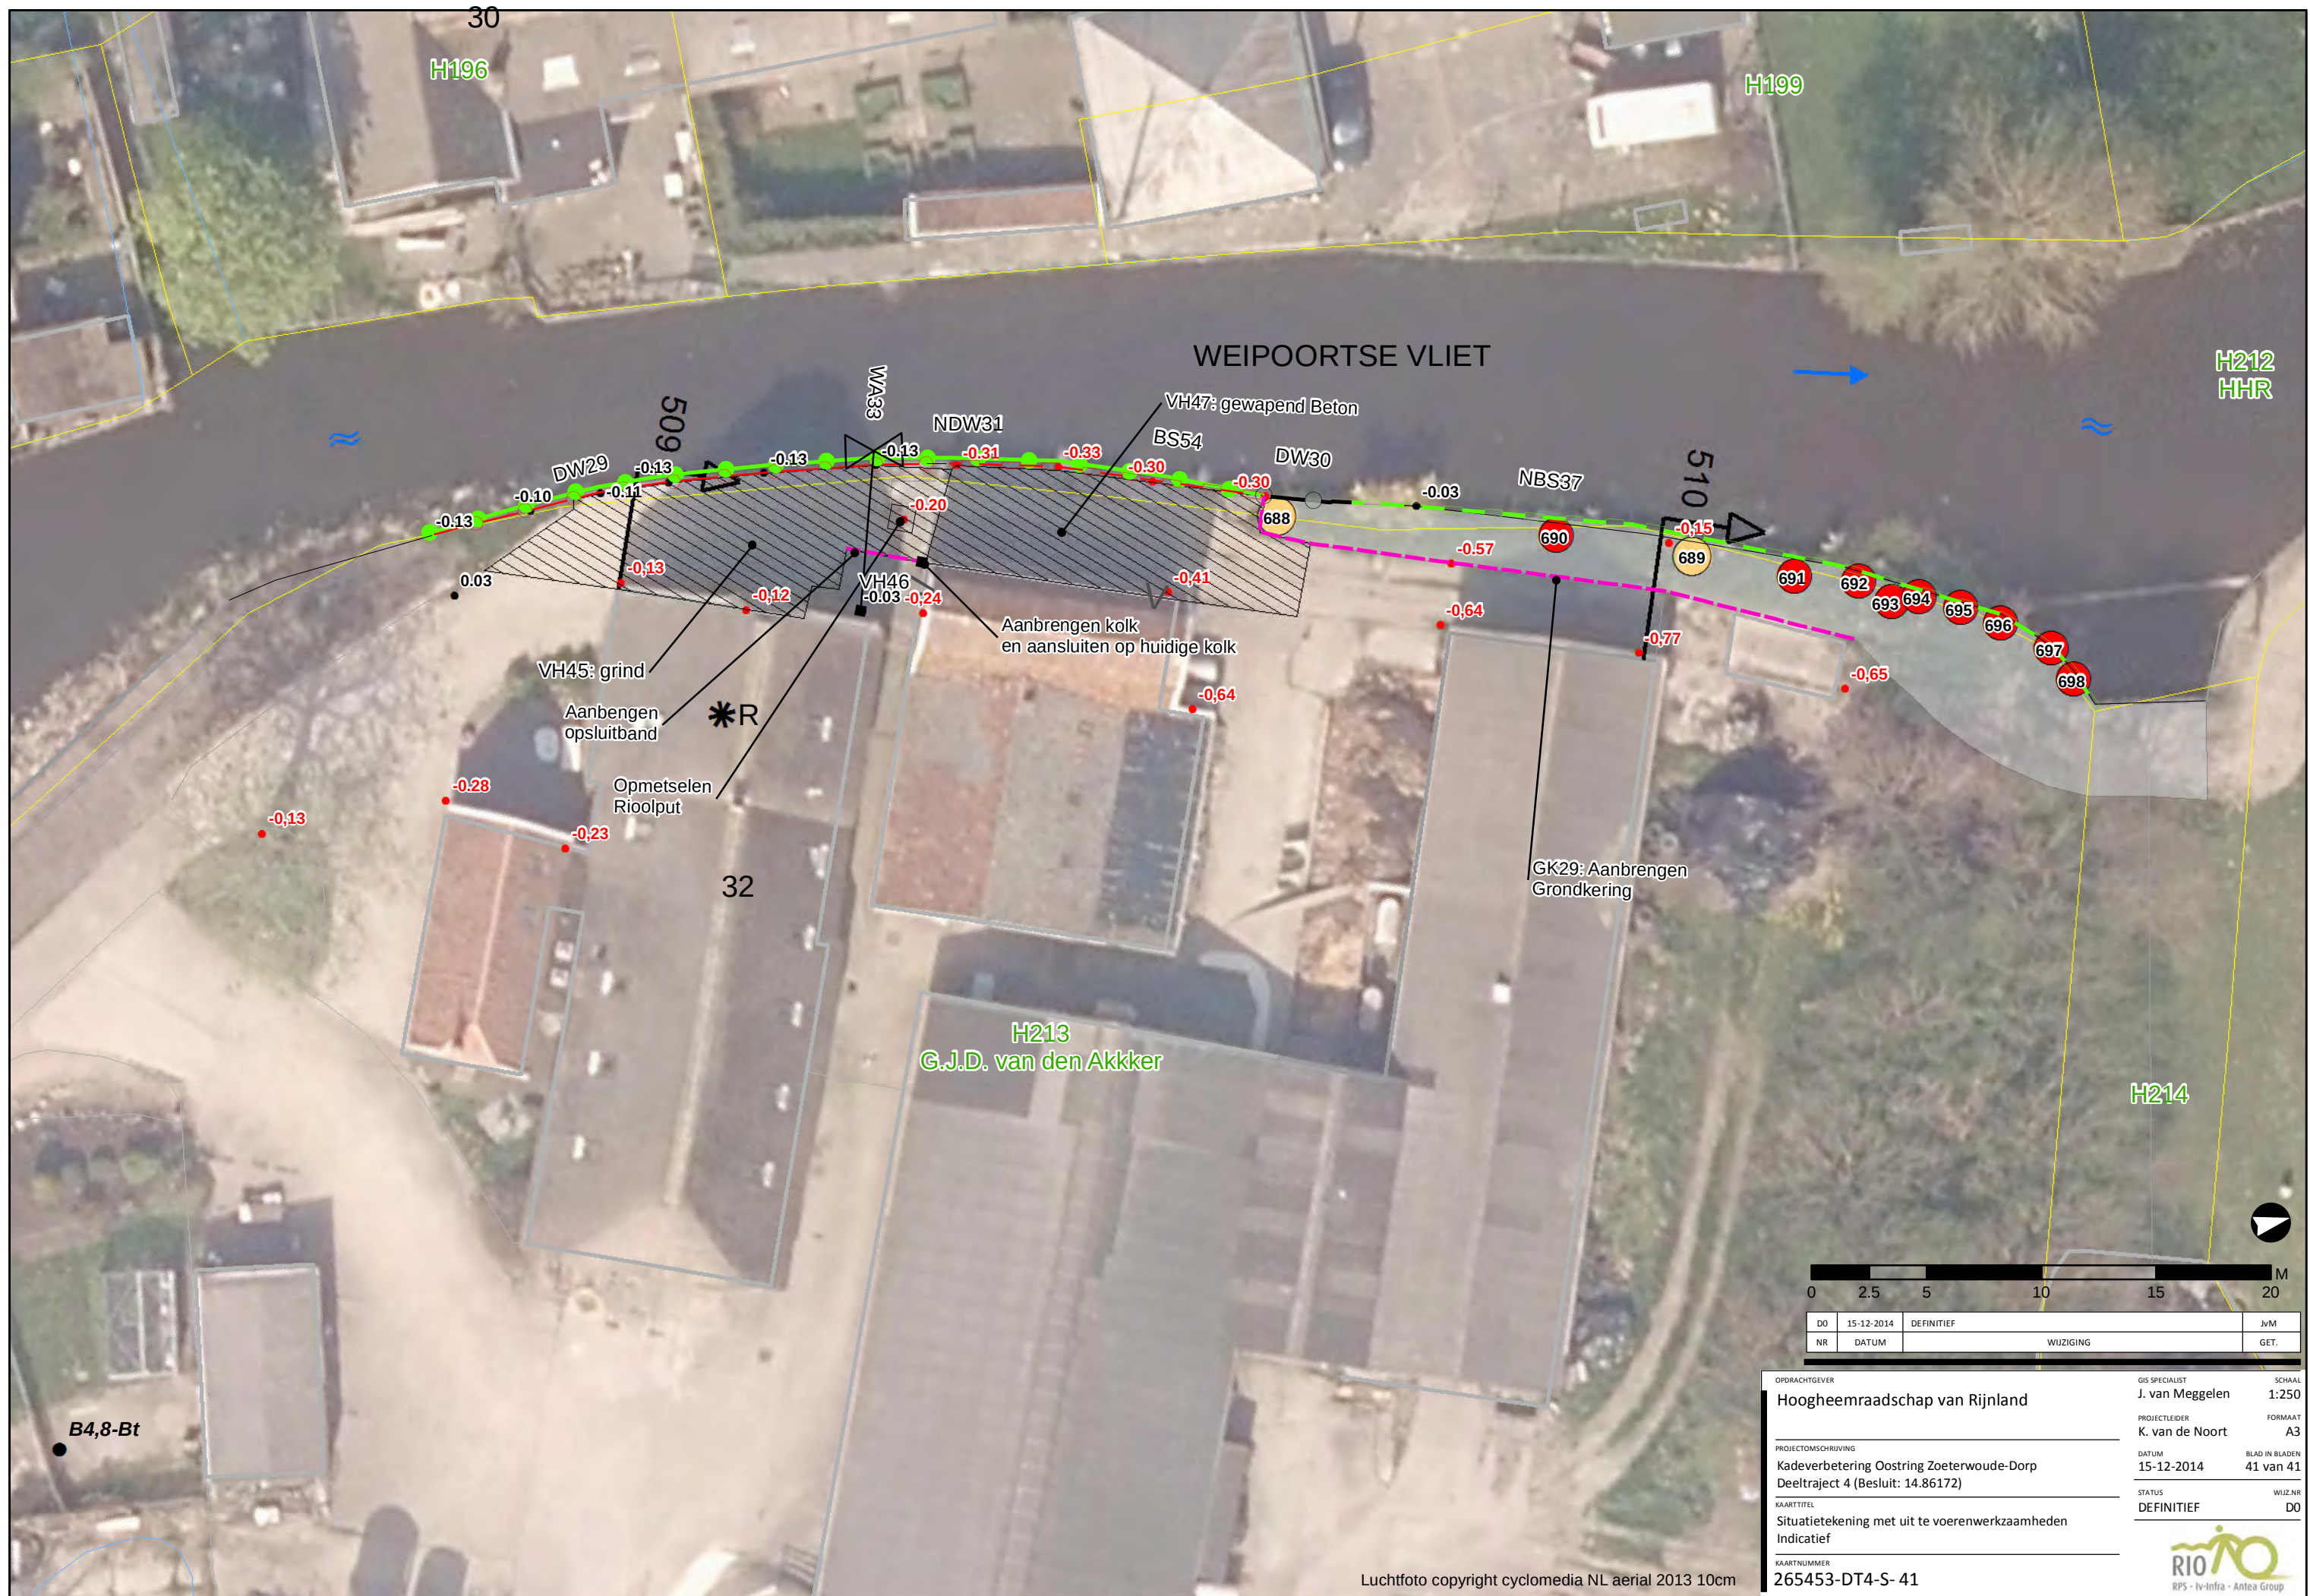



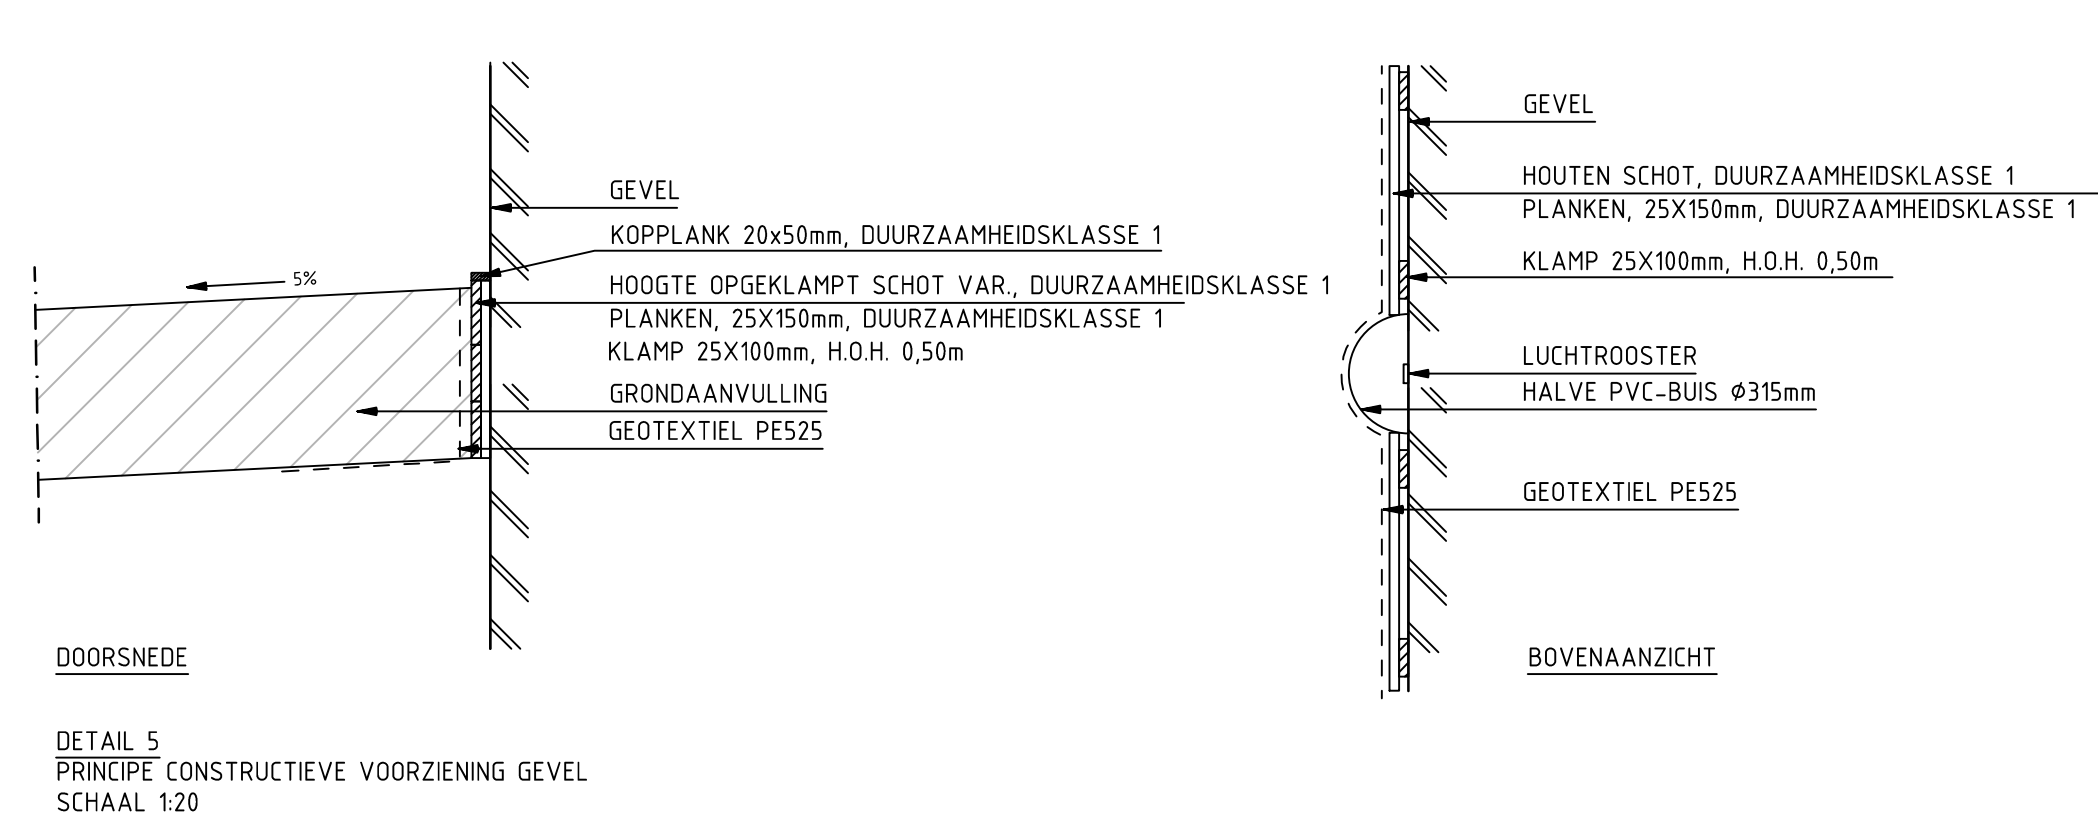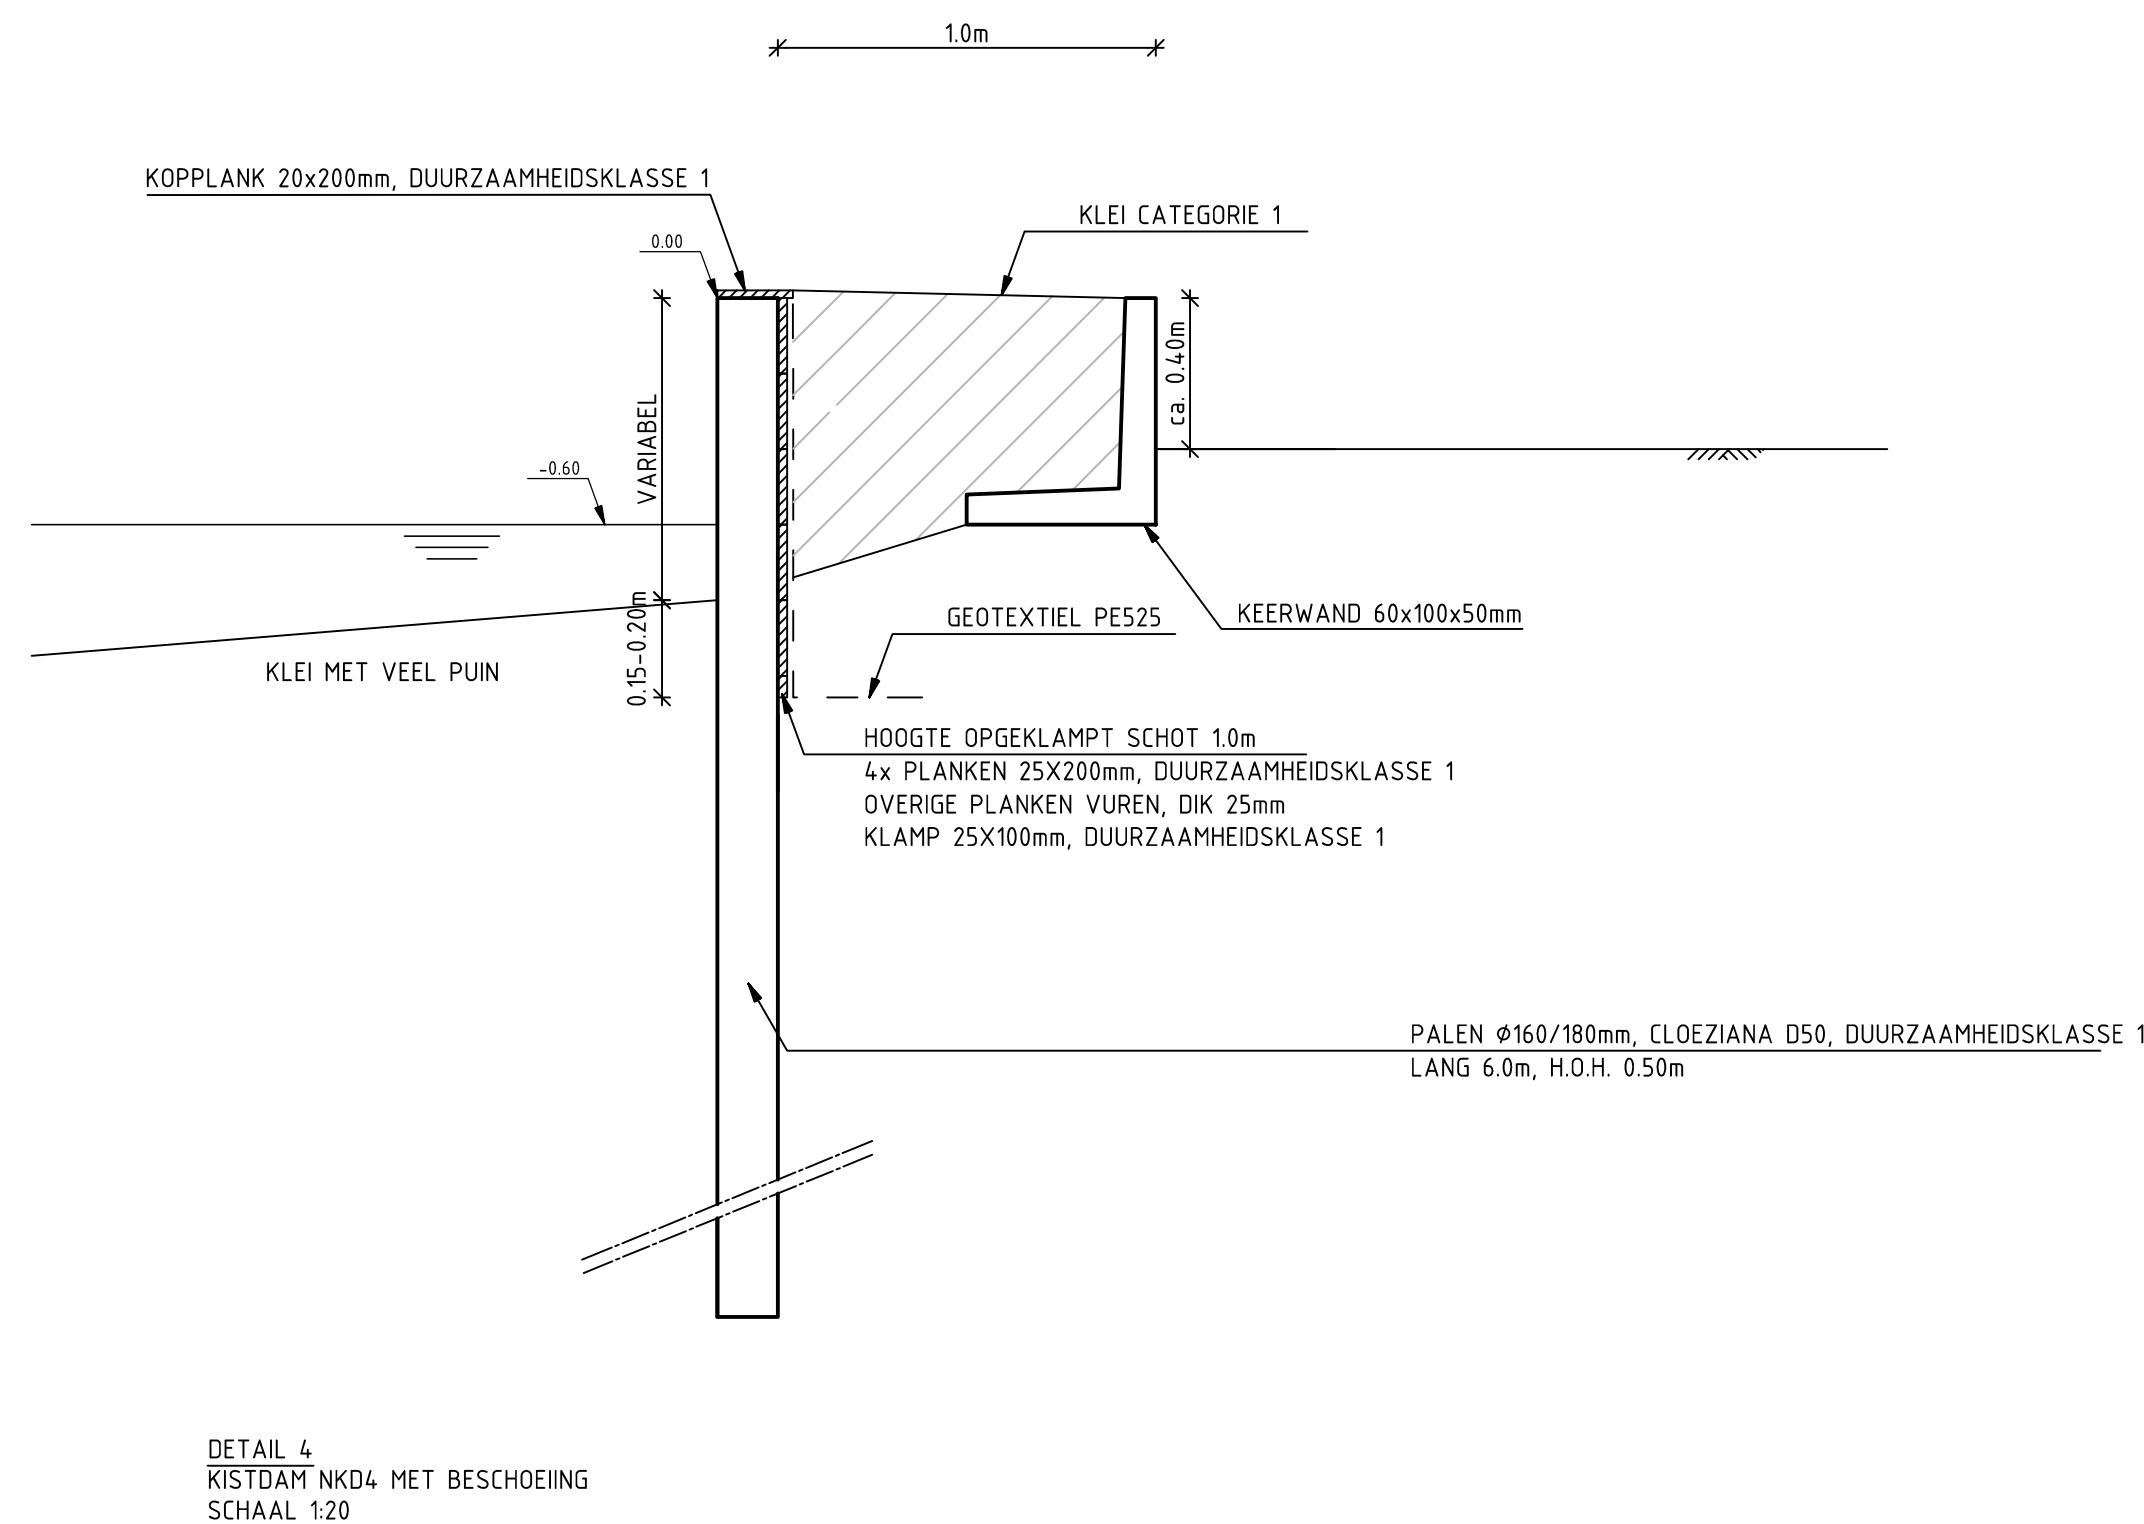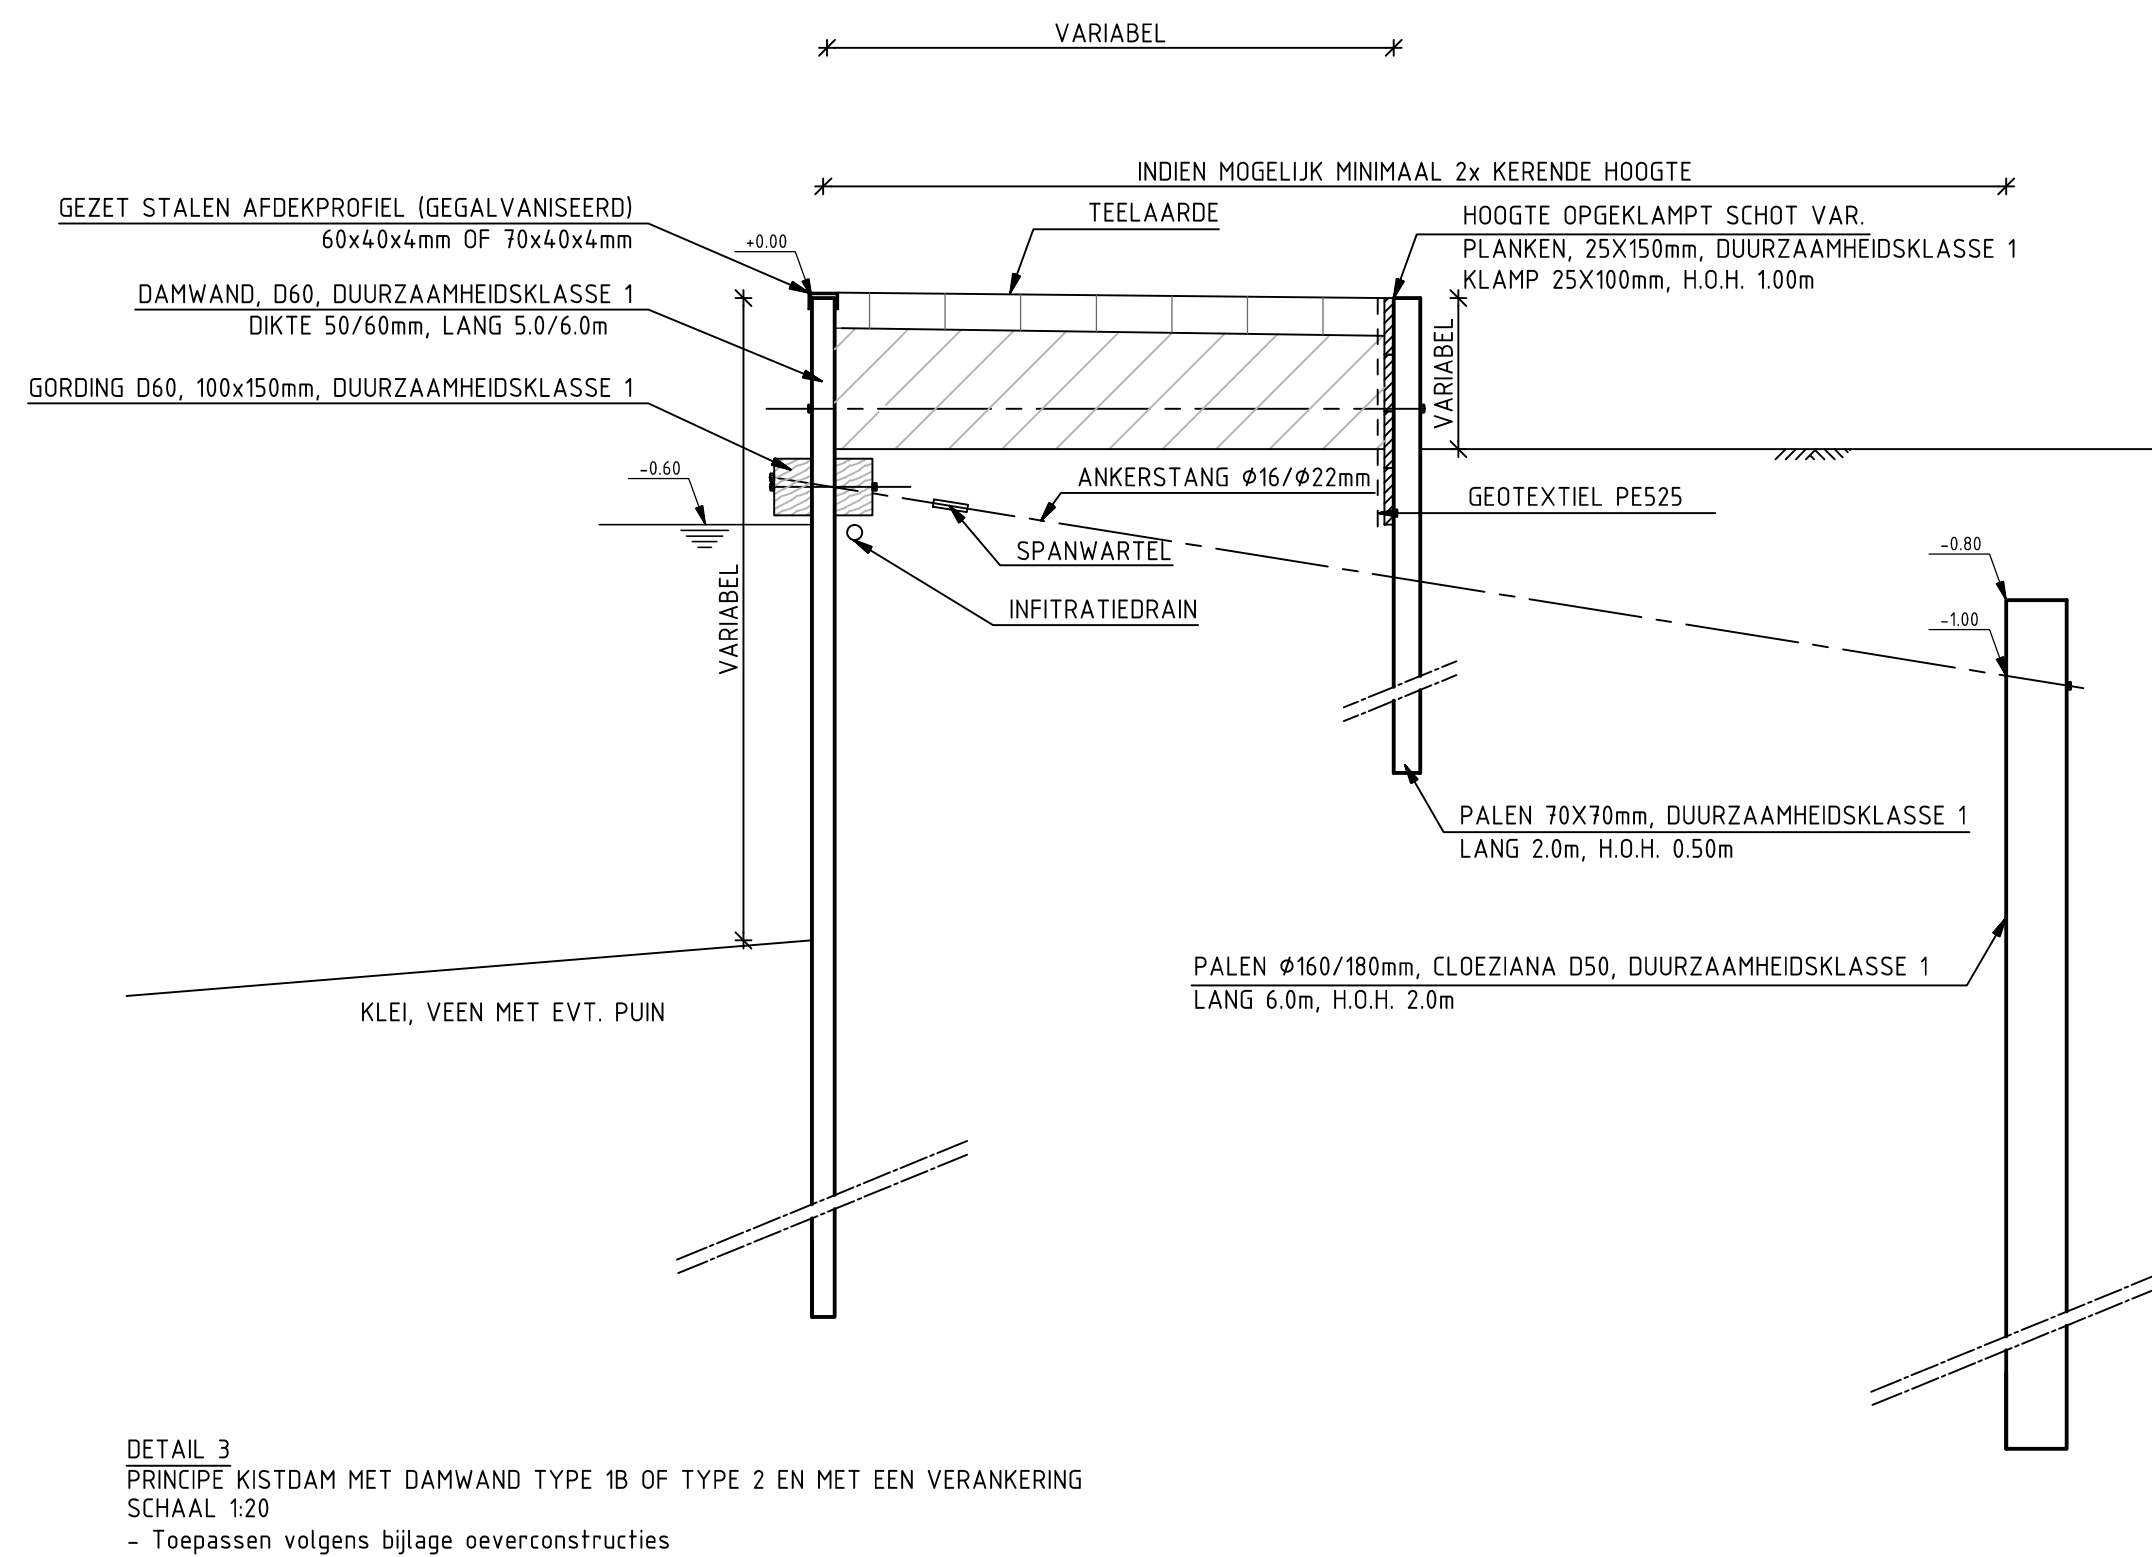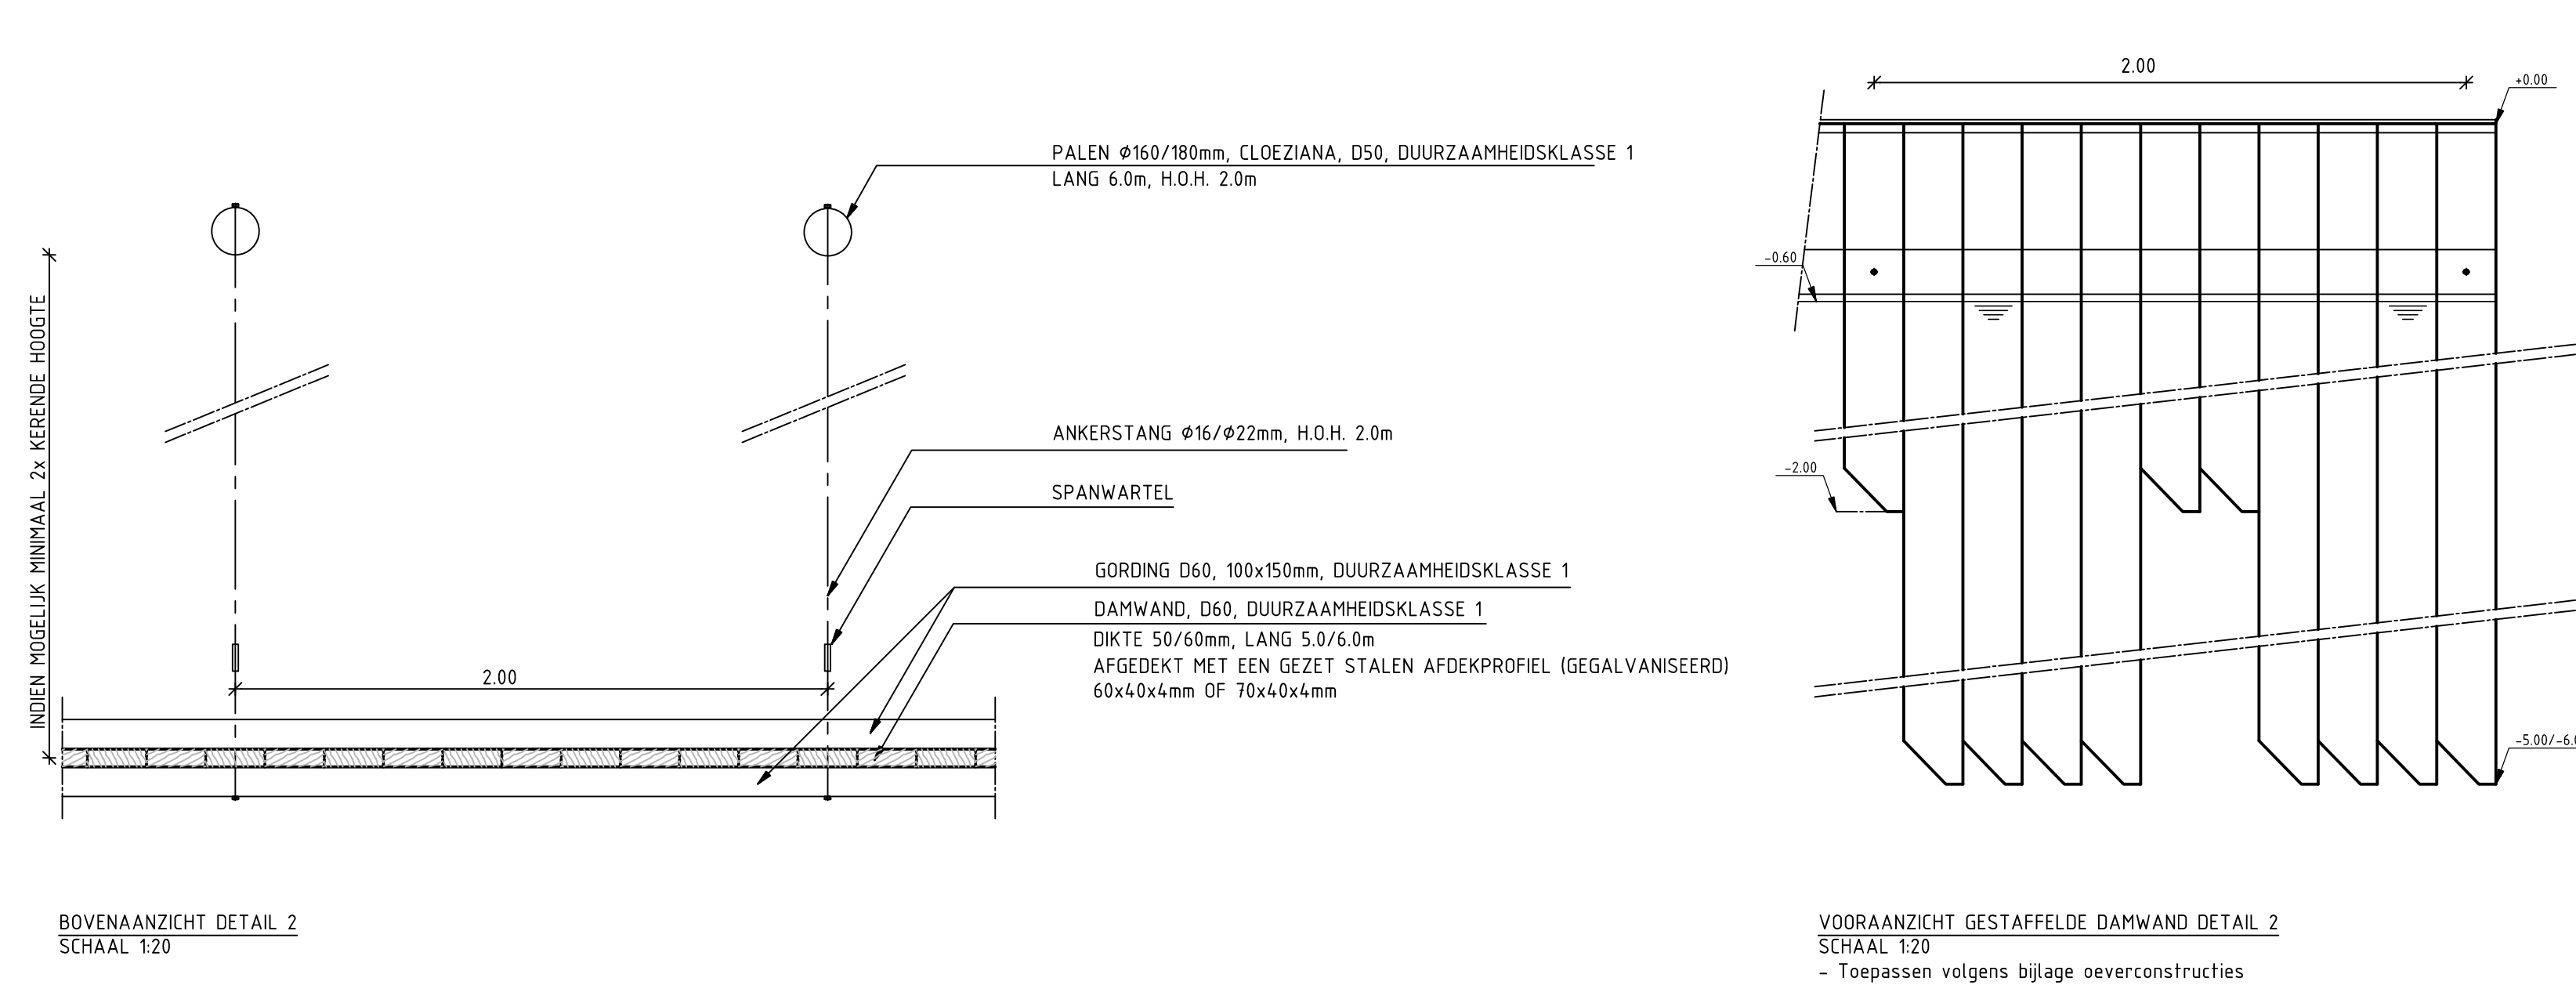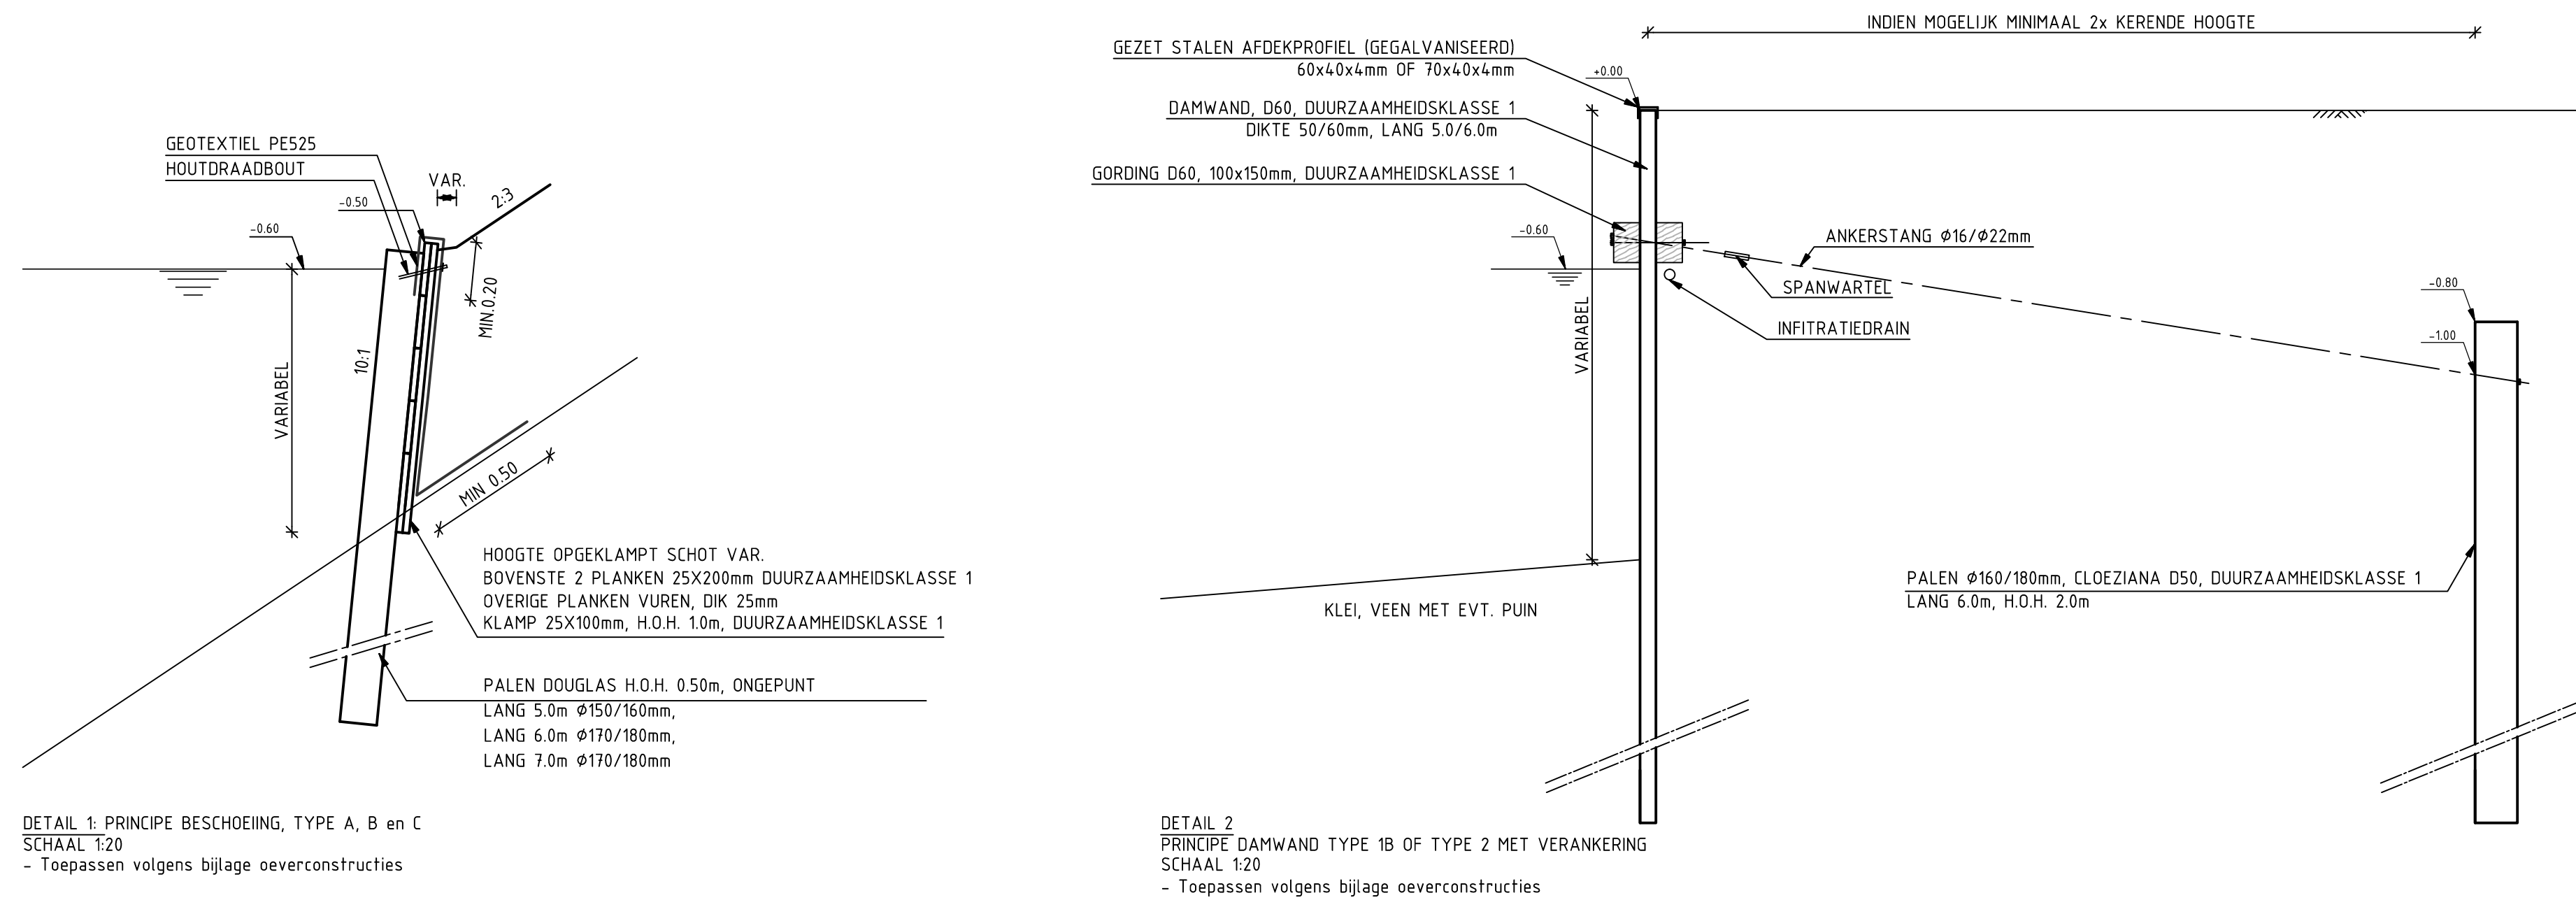

|    |            |            |     |
|----|------------|------------|-----|
| D0 | 15-12-2014 | DEFINITIEF | LvR |
| C0 | 11-12-2014 | CONCEPT    | LvR |
| Nr | Datum      | Wijziging  | Tek |

Opdrachtgever  
**Hoogheemraadschap van Rijnland**

Projectomschrijving  
**Kadeverbetering Oostring  
Zoeterwoude - Dorp  
Deeltraject 4 (Besluit: 14.86172)**

Tekeningomschrijving  
**Details 1 t/m 5**

Tekeningnummer  
**265453-DT4-D-1**

Tekenaar  
**L. van Rijthoven**

Projectleider  
**K. van de Noort**

Status  
**DEFINITIEF**

Schaal  
**1:10/1:20**

Formaat  
**420x1050**

Blad in bladen  
**1 IN 1**

Wijz. nr.  
**D0**



**RIO**  
RPS - Iv-Infra - Antea Group

# Verklaring

-  HUIDIGE SITUATIE
-  NIEUWE SITUATIE
-  AANLEGHOOGTE NAP +0.10
-  INGREEPMAAT NAP -0.15



HARTLIJN WEIPOORTSEWEG



GEVEL(LIJN)



BOOM / BOMENRIJ  
(LOCATIE INDICATIEF)



HAAG  
(LOCATIE INDICATIEF)



AFRATERING



HEKWERK



HUIDIGE BESCHOEIING




HUIDIGE DAMWAND




LIGGING 'BETOMAT' (INDICATIEF)



HOOGTEPEIL IN METERS N.A.P.

 

WATERLIJN

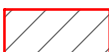

AANBRENGEN KLEI EBC1



AANBRENGEN TEELAARDE

|    |            |            |     |
|----|------------|------------|-----|
| D0 | 15-12-2014 | Definitief | LvR |
| C0 | 04-12-2014 | CONCEPT    | LvR |
| Nr | Datum      | Wijziging  | Tek |

Hoogheemraadschap van Rijnland

Tekenaar  
L. van Rijthoven

Schaal  
1:100

Kadeverbetering Oostring  
Zoeterwoude - Dorp  
Deeltraject 4 (Besluit: 14.86172)

Projectleider  
K. van de Noort

Formaat  
A4

Legenda  
Profielen


Status  
**DEFINITIEF**

Wijz.n.r.  
**D0**


Tekeningnummer  
**265453-DT4-Legenda**



N.A.P. 2.00 m  
DWARSPROFIEL 1475  
(restant deeltraject 1B, gedeeltelijk uitgevoerd)

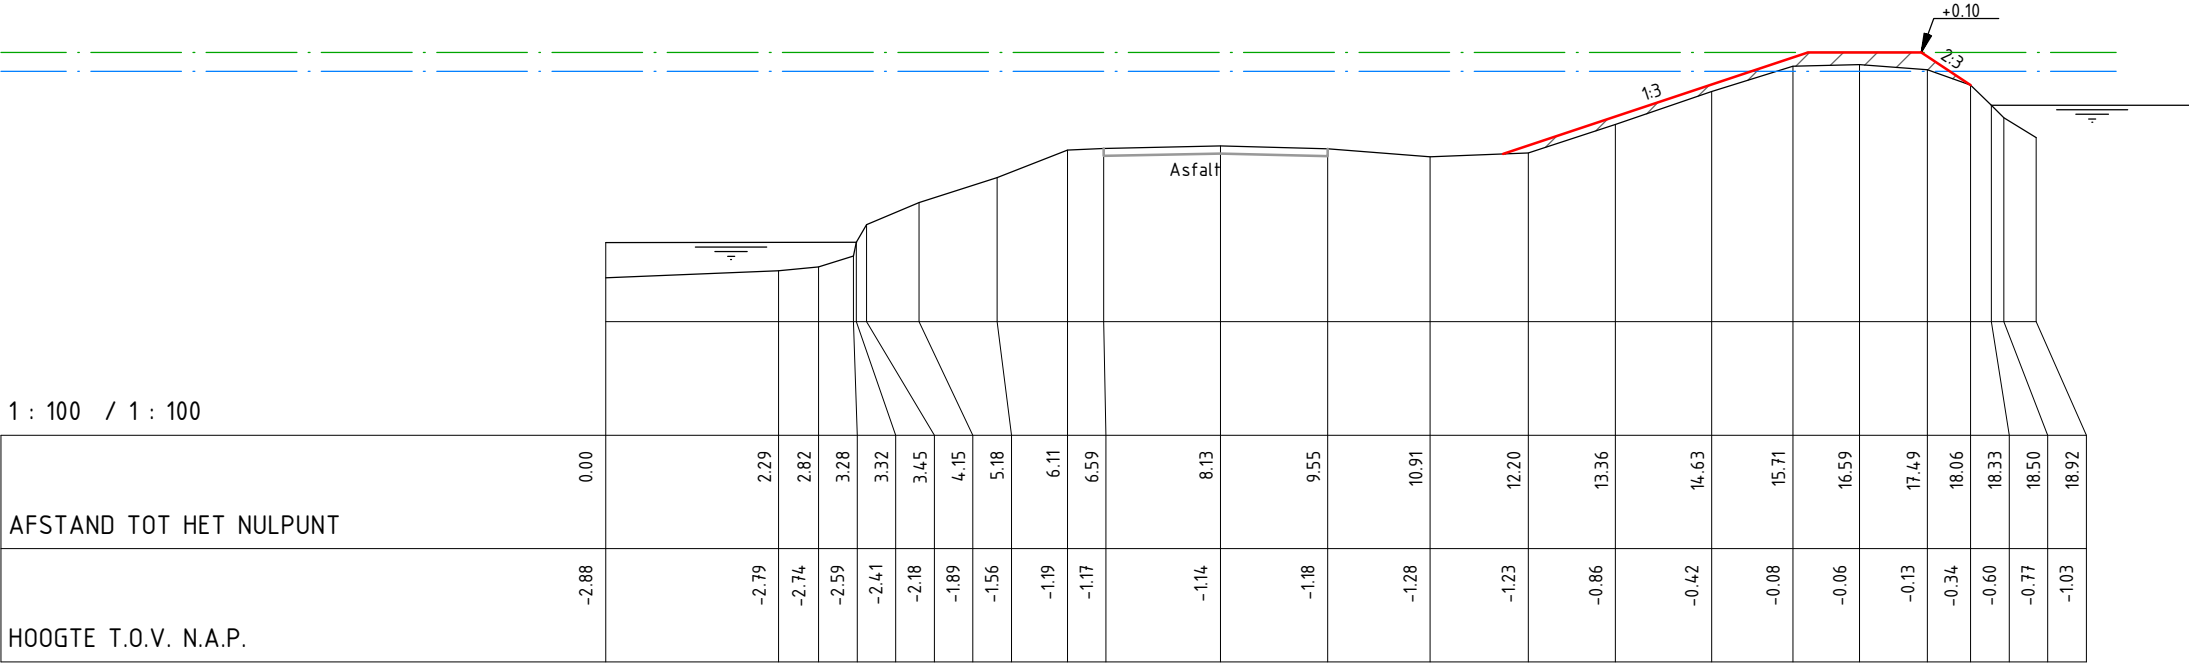

N.A.P. 2.00 m  
DWARSPROFIEL 1477  
(restant deeltraject 1B)

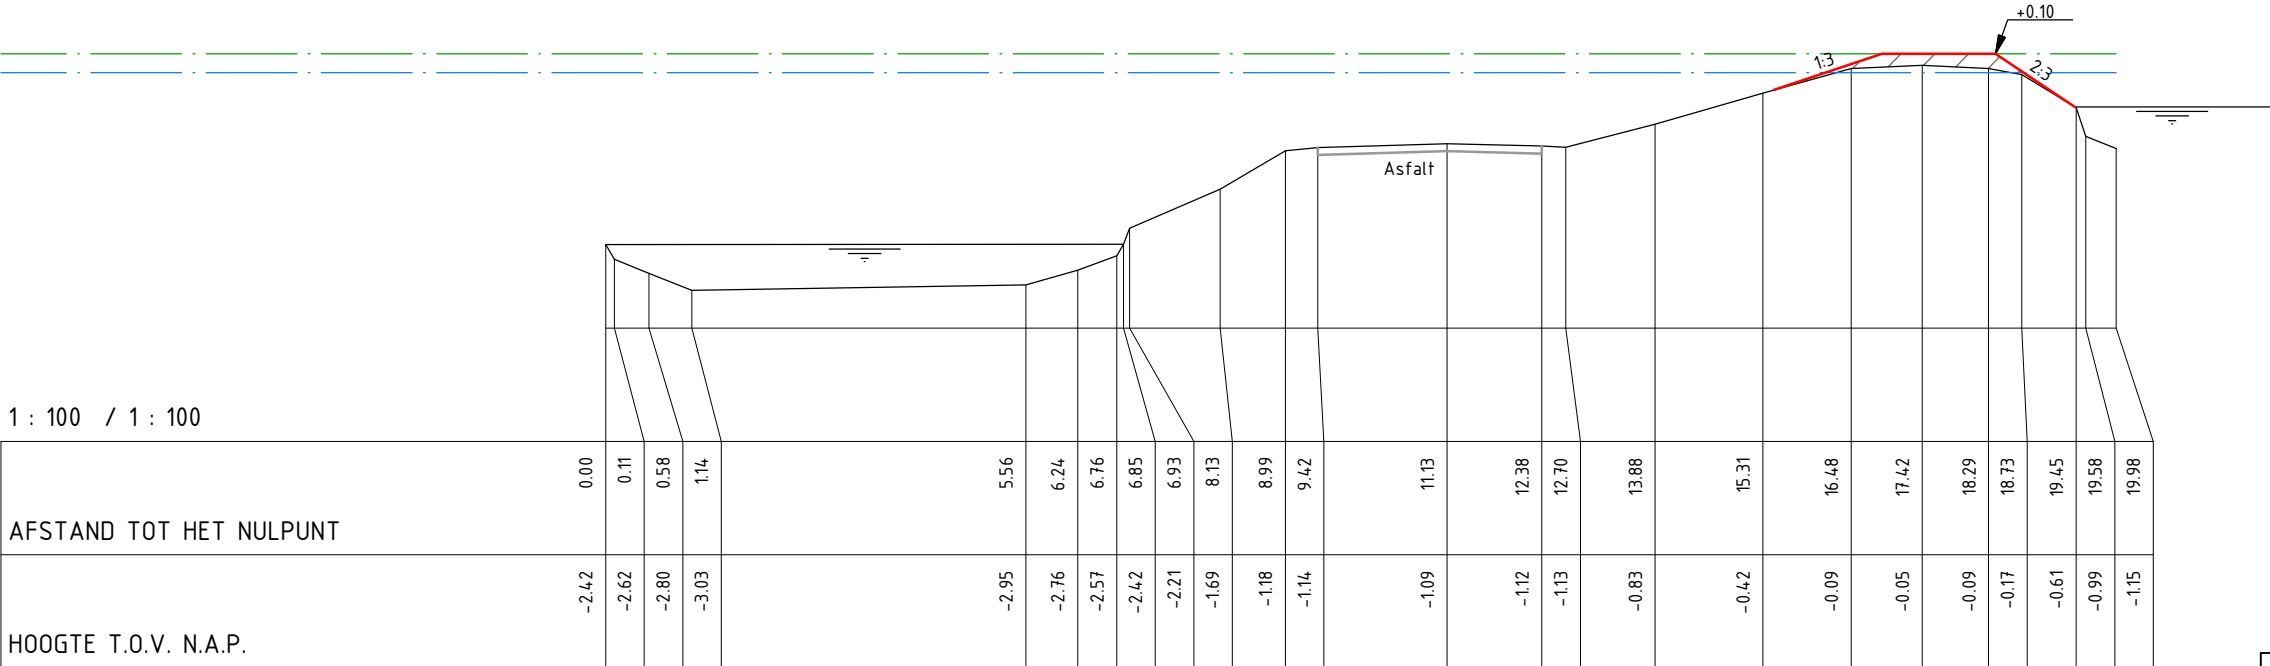

|    |            |            |     |
|----|------------|------------|-----|
| D0 | 15-12-2014 | Definitief | LvR |
| C0 | 04-12-2014 | CONCEPT    | LvR |
| Nr | Datum      | Wijziging  | Tek |

Hoogheemraadschap van Rijnland

Kadeverbetering Oostering  
Zoeterwoude - Dorp  
Deeltraject 4 (Besluit: 14.86172)  
Ontwerp  
Dwarsprofielen

Tekeningnummer  
265453-DT4-DP-1

Tekenaar  
L. van Rijthoven

Projectleider  
K. van de Noort

Status  
DEFINITIEF

  
RPS - Iv-Infra - Antea Group


Schaal  
1:100

Formaat  
A3


1 IN 55

Wijz.n.r.  
D0


N.A.P. 2.00 m  
DWARSPROFIEL 401

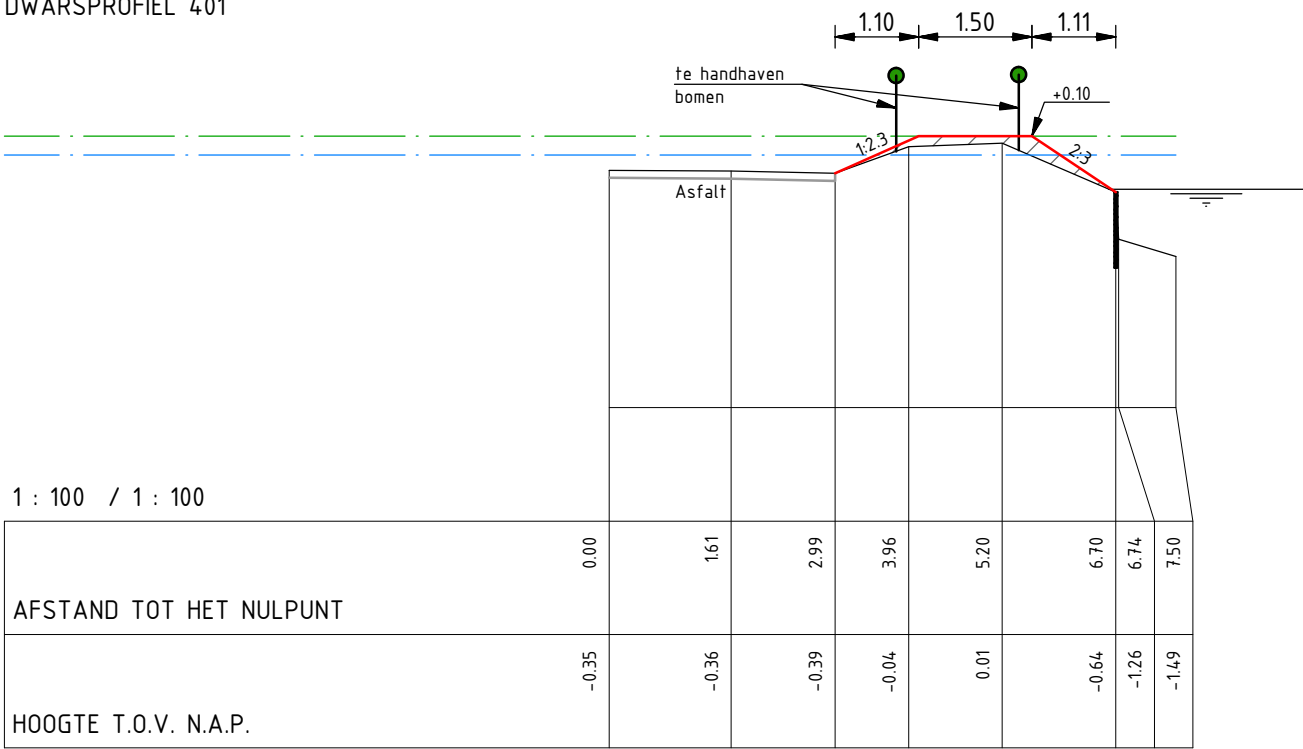

N.A.P. 2.00 m  
DWARSPROFIEL 403

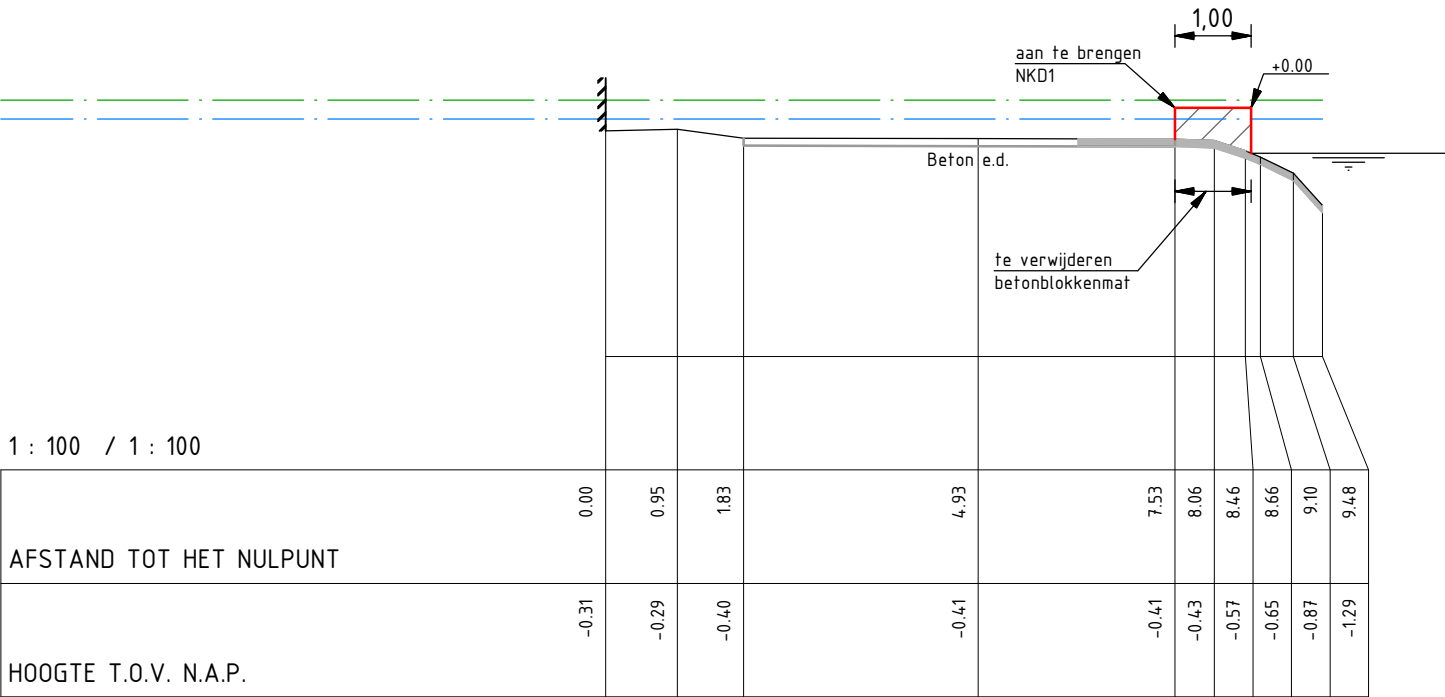

N.A.P. 2.00 m  
DWARSPROFIEL 402

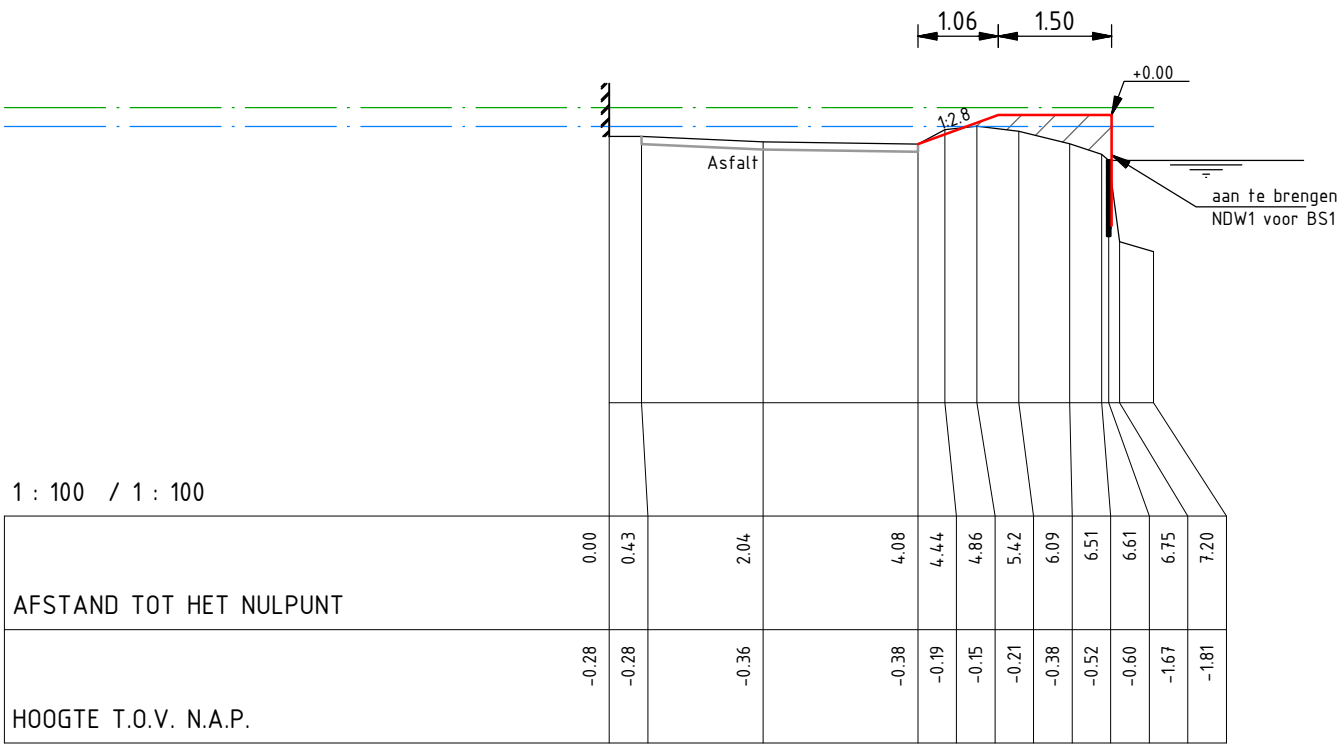

|    |            |            |     |
|----|------------|------------|-----|
| DO | 15-12-2014 | Definitief | LvR |
| CO | 04-12-2014 | CONCEPT    | LvR |
| Nr | Datum      | Wijziging  | Tek |

Hoogheemraadschap van Rijnland

Kadeverbetering Oostling  
Zoeterwoude - Dorp  
Deeltraject 4 (Besluit: 14.86172)  
Ontwerp  
Dwarsprofielen

Tekeningnummer  
265453-DT4-DP-2

Tekenaar  
L. van Rijthoven

Projectleider  
K. van de Noort

Status  
DEFINITIEF

RIO  
RPS - Iv-Infra - Antea Group

Schaal  
1:100


Formaat  
A3

2 IN 55


Wijz.n.r.  
DO



N.A.P. 2.00 m  
DWARSPROFIEL 404

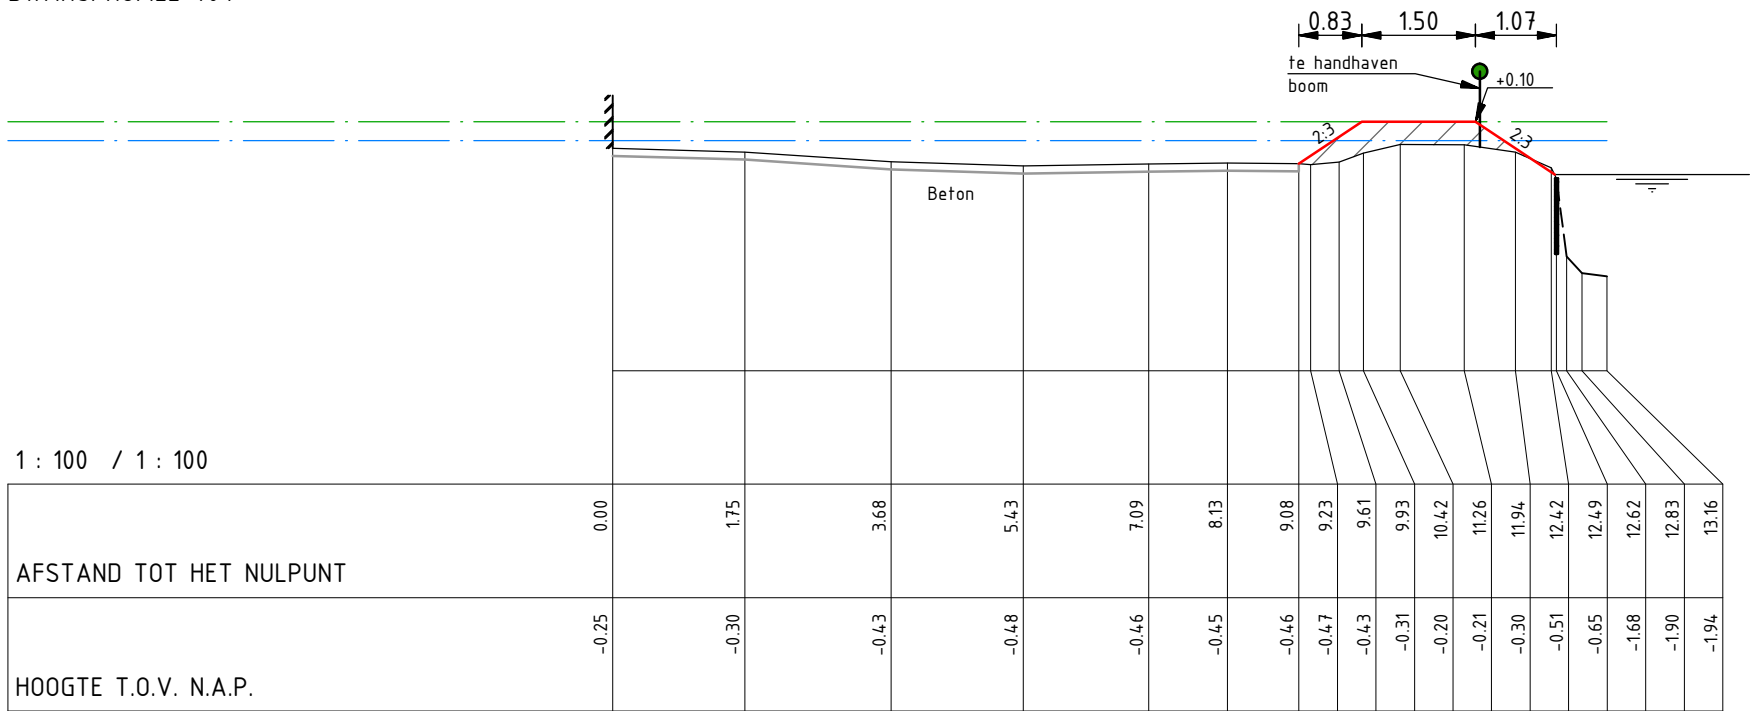

N.A.P. 2.00 m  
DWARSPROFIEL 405

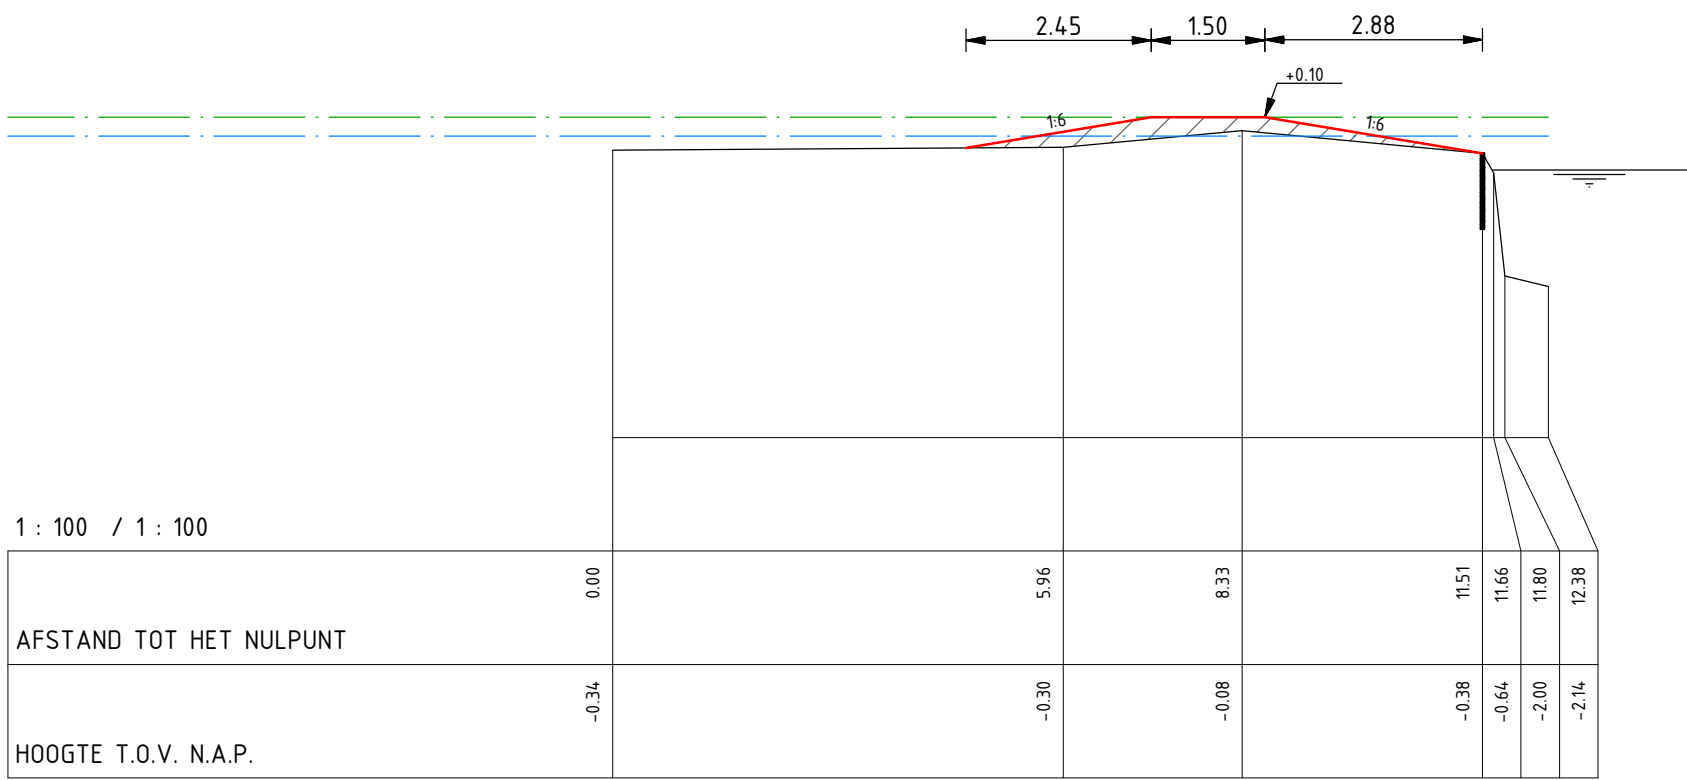

|    |            |            |     |
|----|------------|------------|-----|
| D0 | 15-12-2014 | Definitief | LvR |
| C0 | 04-12-2014 | CONCEPT    | LvR |
| Nr | Datum      | Wijziging  | Tek |

Hoogheemraadschap van Rijnland

Kadeverbetering Oosting  
Zoeterwoude - Dorp  
Deeltraject 4 (Besluit: 14.86172)  
Ontwerp  
Dwarsprofielen

Tekeningnummer  
265453-DT4-DP-3

Tekenaar  
L. van Rijthoven

Projectleider  
K. van de Noort

Status  
DEFINITIEF

RIO  
RPS - Iv-Infra - Antea Group

Schaal  
1:100


Formaat  
A3

3 IN 55


Wijz.n.r.  
D0



N.A.P. 2.00 m  
DWARSPROFIEL 406

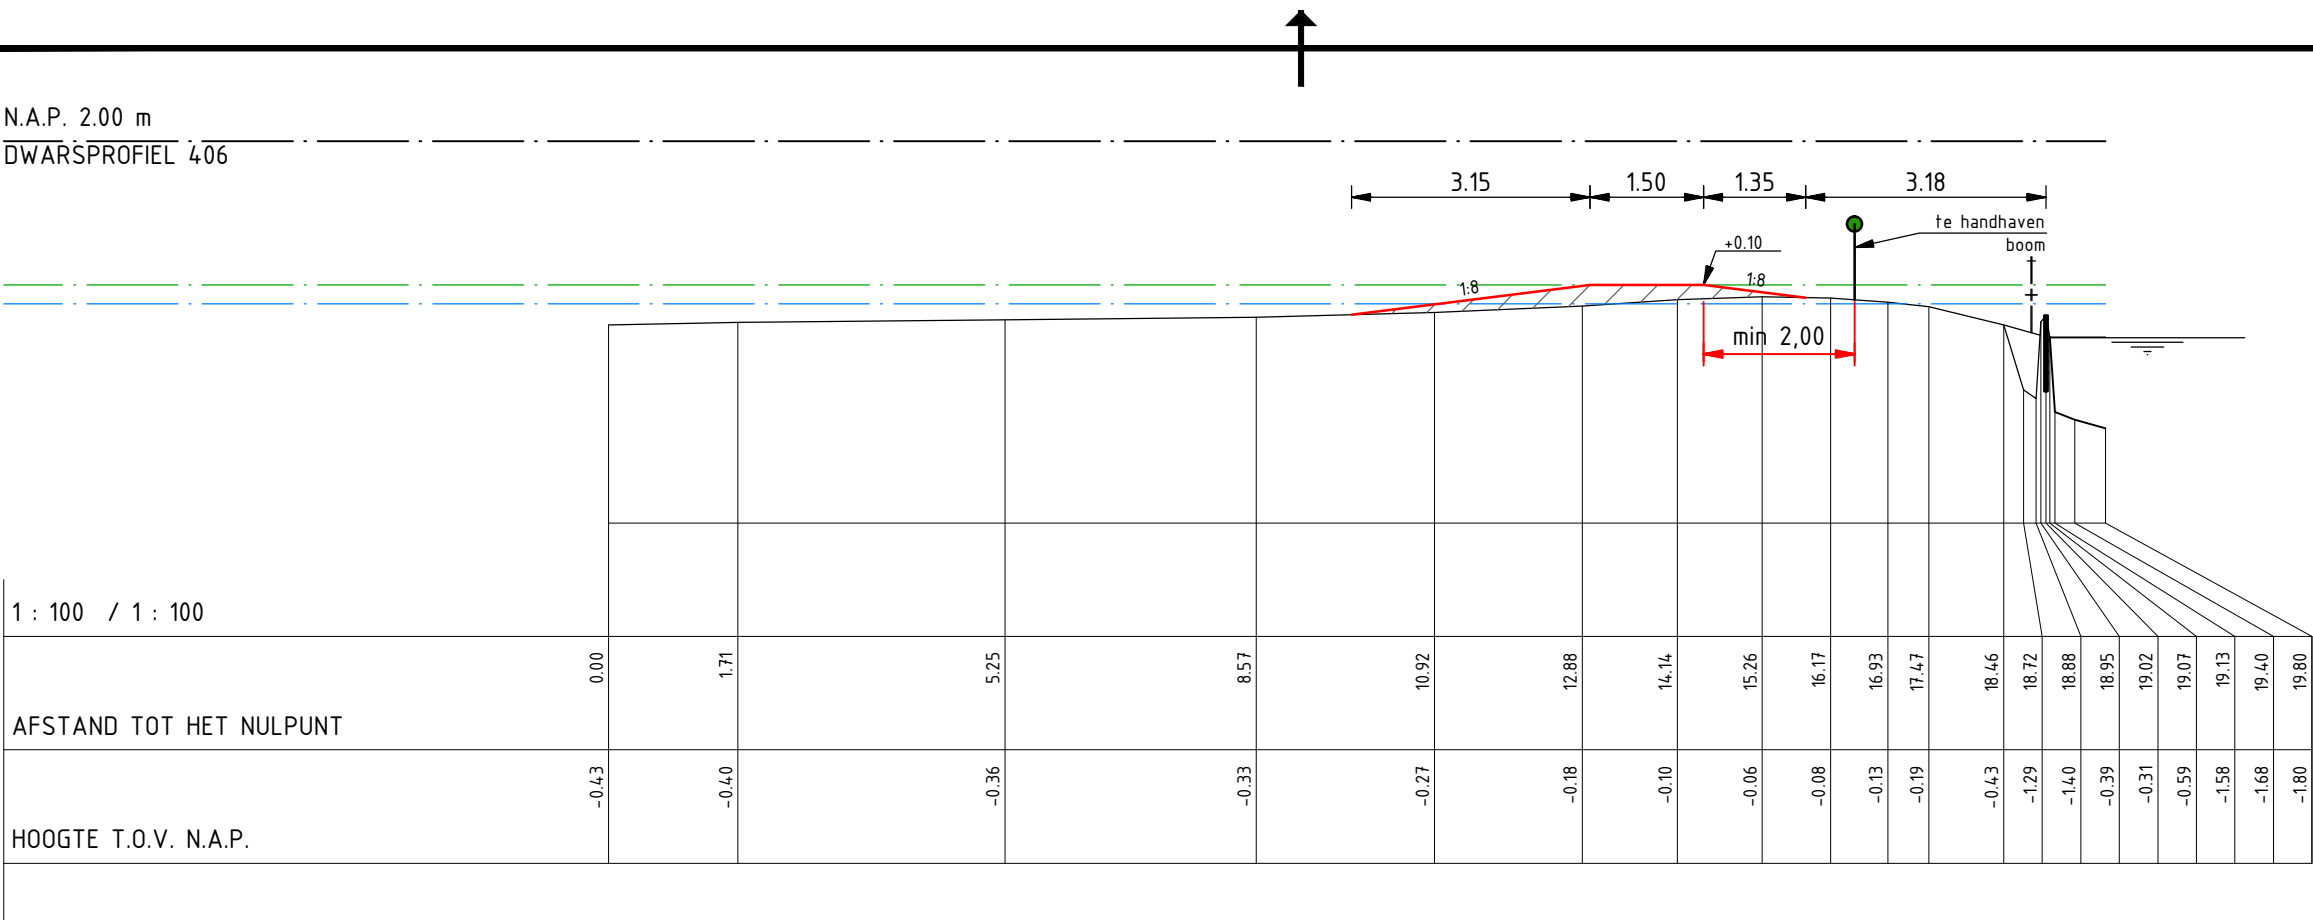

N.A.P. 2.00 m  
DWARSPROFIEL 407

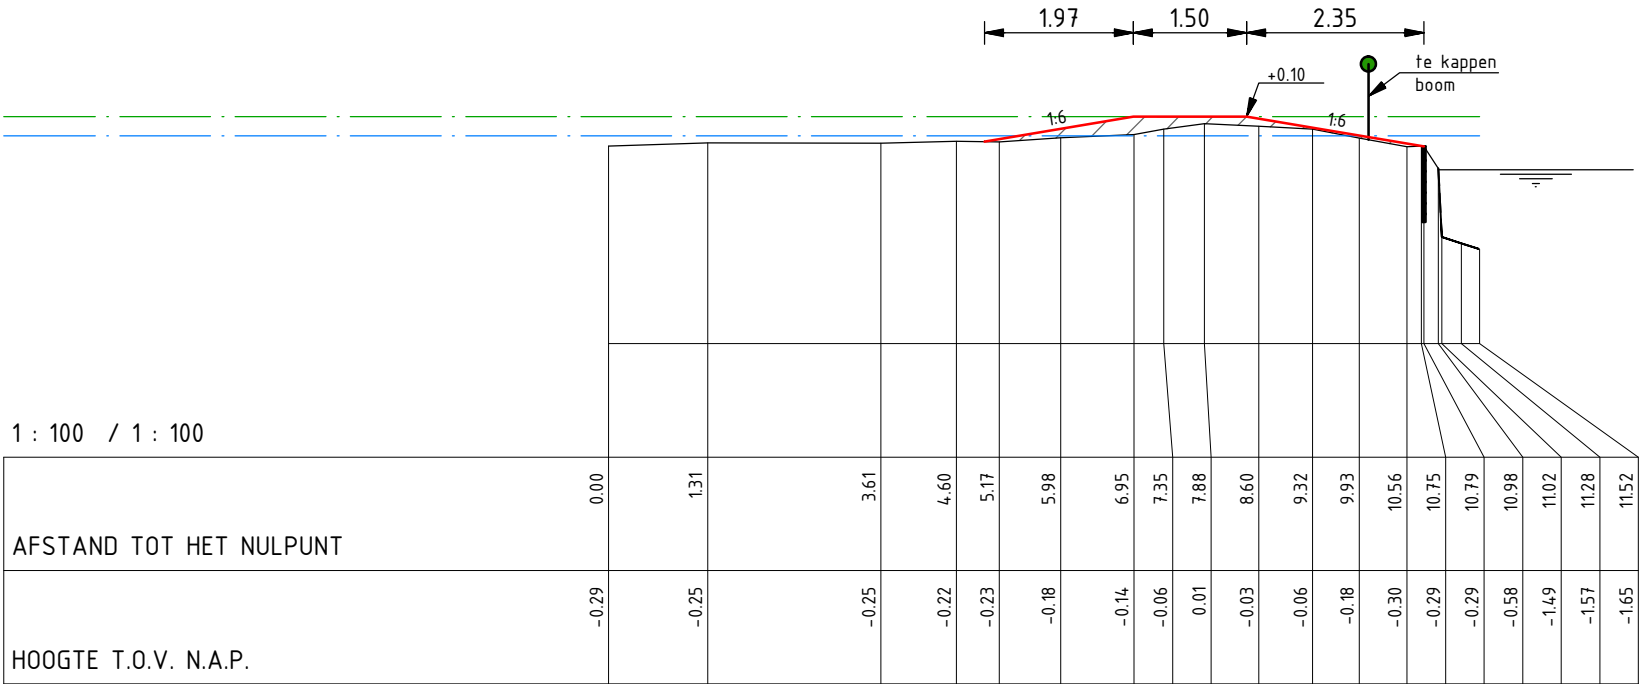

|    |            |            |     |
|----|------------|------------|-----|
| DO | 15-12-2014 | Definitief | LvR |
| CO | 04-12-2014 | CONCEPT    | LvR |
| Nr | Datum      | Wijziging  | Tek |

Hoogheemraadschap van Rijnland

Kadeverbetering Oostering  
Zoeterwoude - Dorp  
Deeltraject 4 (Besluit: 14.86172)  
Ontwerp  
Dwarsprofielen

Tekeningnummer  
265453-DT4-DP-4

Tekenaar  
L. van Rijthoven

Projectleider  
K. van de Noort

Status  
DEFINITIEF

RIO  
RPS - Iv-Infra - Antea Group

Schaal  
1:100


Formaat  
A3

4 IN 55

Wijz.n.r.  
DO




N.A.P. 2.00 m  
DWARSPROFIEL 408

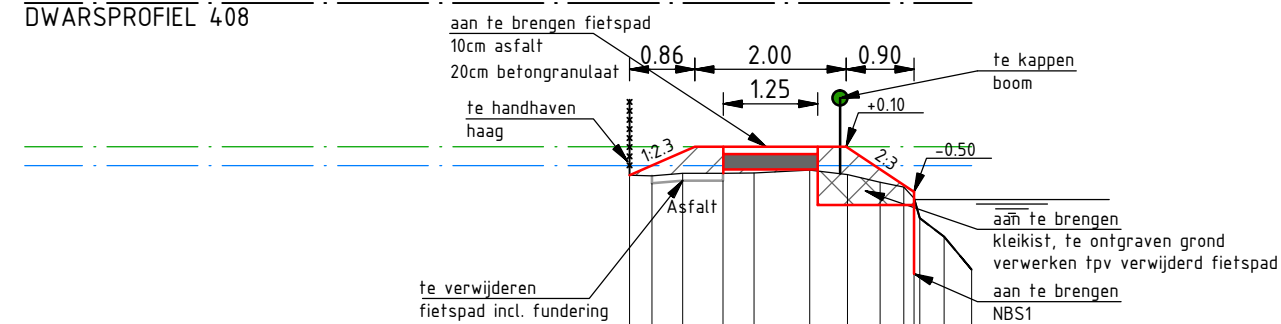

1 : 100 / 1 : 100

| AFSTAND TOT HET NULPUNT | 0.00  | 0.29  | 0.70  | 1.23  | 1.65  | 2.38  | 2.88  | 3.32  | 3.63  | 3.76  | 3.84  | 4.16  | 4.53  |
|-------------------------|-------|-------|-------|-------|-------|-------|-------|-------|-------|-------|-------|-------|-------|
| HOOGTE T.O.V. N.A.P.    | -0.28 | -0.29 | -0.25 | -0.25 | -0.25 | -0.21 | -0.27 | -0.37 | -0.43 | -0.58 | -0.84 | -1.09 | -1.53 |


N.A.P. 2.00 m  
DWARSPROFIEL 410

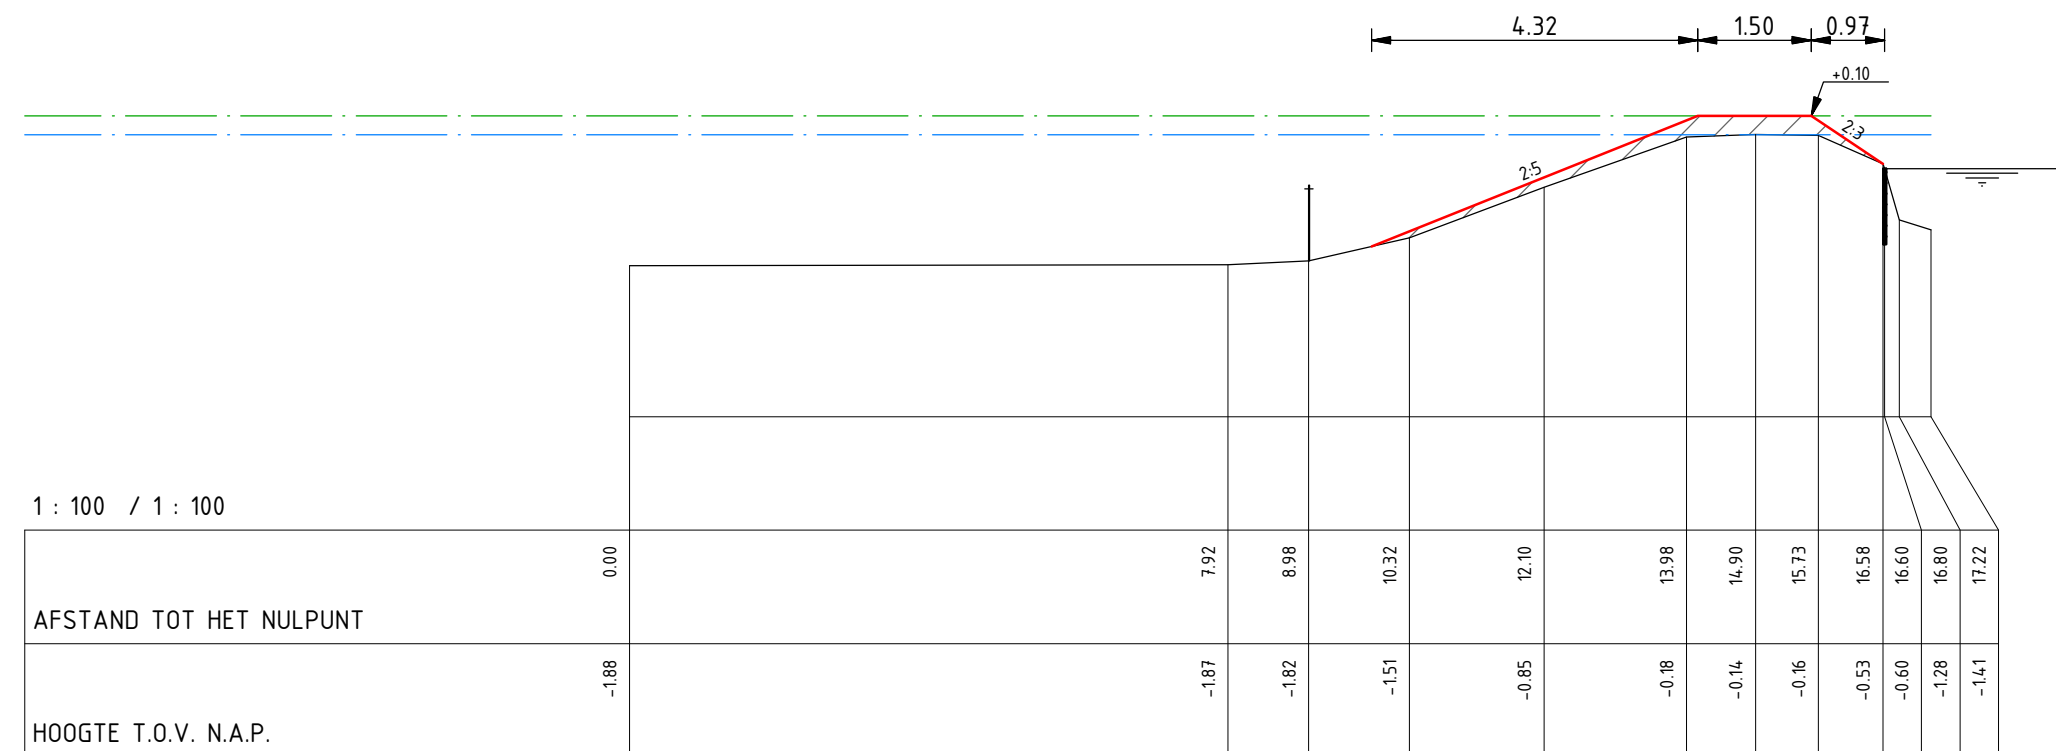

1 : 100 / 1 : 100

| AFSTAND TOT HET NULPUNT | 0.00  | 7.92  | 8.98  | 10.32 | 12.10 | 13.98 | 14.90 | 15.73 | 16.58 | 16.60 | 16.80 | 17.22 |
|-------------------------|-------|-------|-------|-------|-------|-------|-------|-------|-------|-------|-------|-------|
| HOOGTE T.O.V. N.A.P.    | -1.88 | -1.87 | -1.82 | -1.51 | -0.85 | -0.18 | -0.14 | -0.16 | -0.53 | -0.60 | -1.28 | -1.41 |

N.A.P. 2.00 m  
DWARSPROFIEL 409

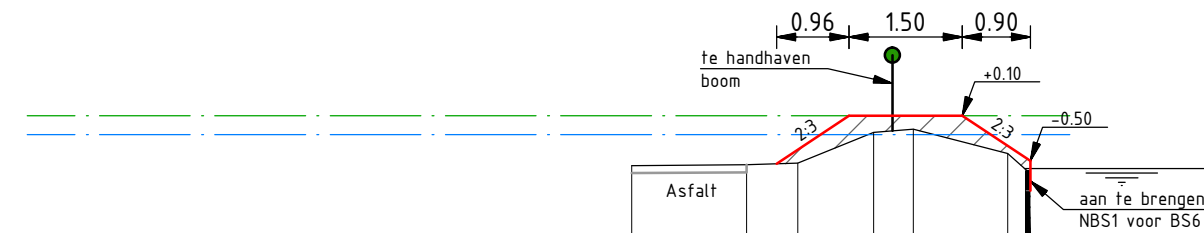

1 : 100 / 1 : 100

| AFSTAND TOT HET NULPUNT | 0.00  | 1.52  | 2.20  | 3.20  | 3.72  | 4.97  | 5.24  | 5.29  | 5.79  |
|-------------------------|-------|-------|-------|-------|-------|-------|-------|-------|-------|
| HOOGTE T.O.V. N.A.P.    | -0.56 | -0.55 | -0.53 | -0.12 | -0.08 | -0.40 | -0.64 | -1.78 | -2.20 |

| D0 | 15-12-2014 | Definitief | Lvr |
|----|------------|------------|-----|
| C0 | 04-12-2014 | CONCEPT    | Lvr |
| Nr | Datum      | Wijziging  | Tek |

Hoogheemraadschap van Rijnland

Kadeverbetering Oostring  
Zoeterwoude - Dorp  
Deeltraject 4 (Besluit: 14.86172)  
Ontwerp  
Dwarsprofielen

Tekeningnummer  
265453-DT4-DP-5

Tekenaar  
L. van Rijthoven

Projectleider  
K. van de Noort

Status  
DEFINITIEF

RIO  
RPS - Iv-Infra - Antea Group

Schaal  
1:100


Formaat  
A3

5 IN 55


Wijz.n.r.  
D0



N.A.P. 2.00 m  
DWARSPROFIEL 411

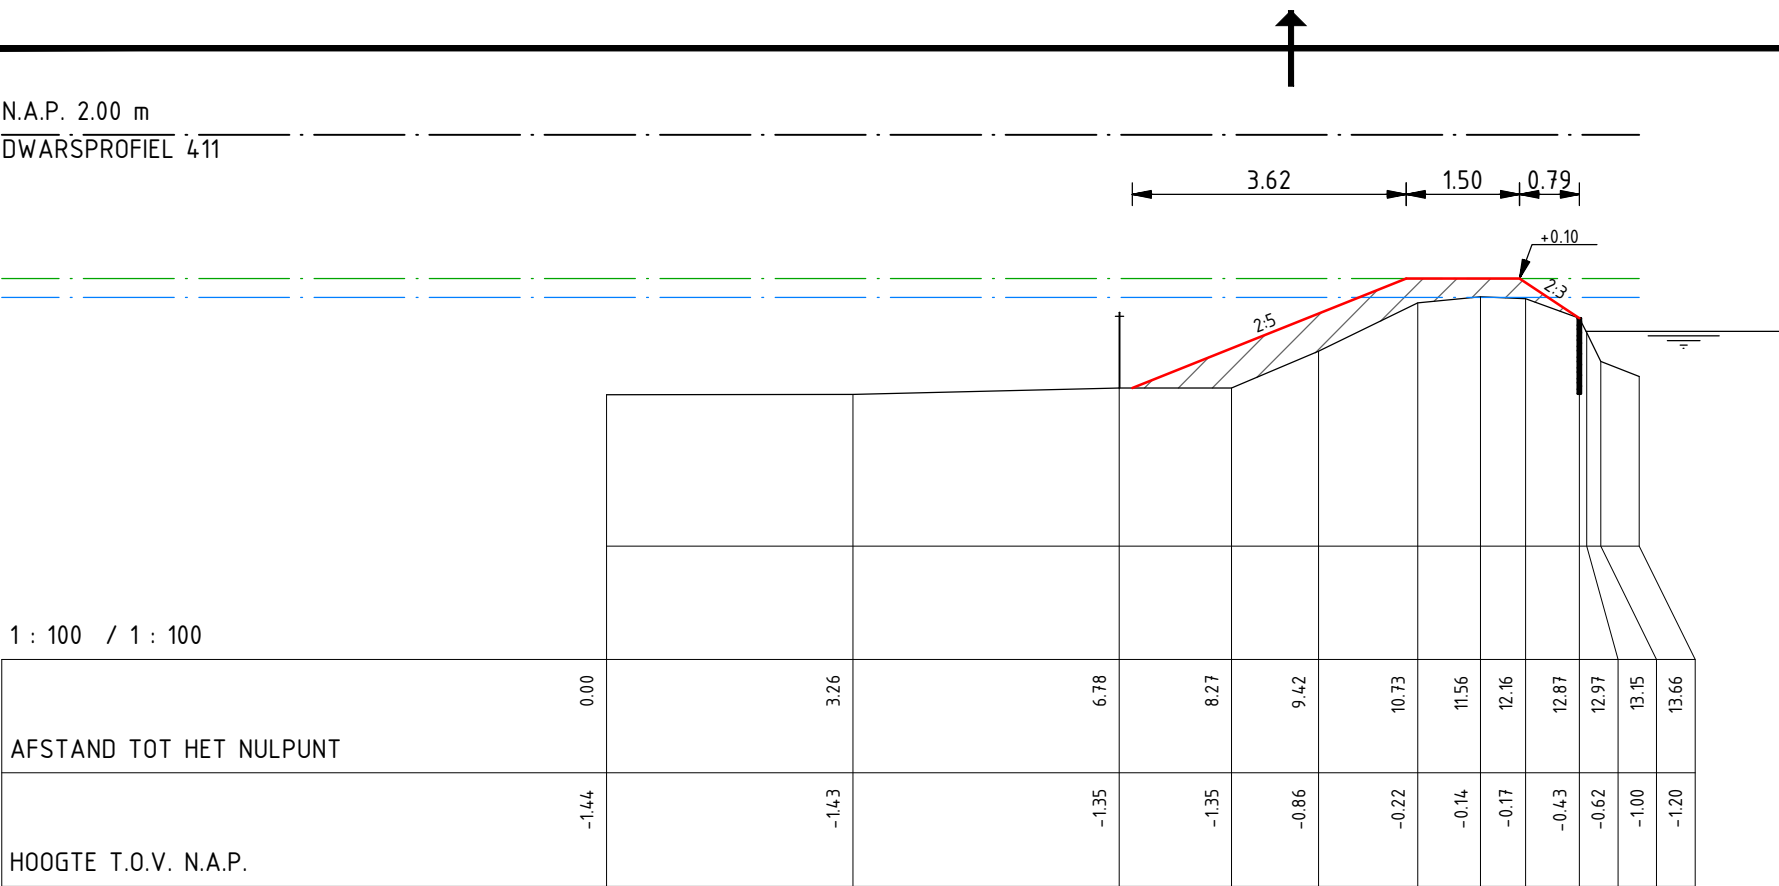

N.A.P. 2.00 m  
DWARSPROFIEL 412

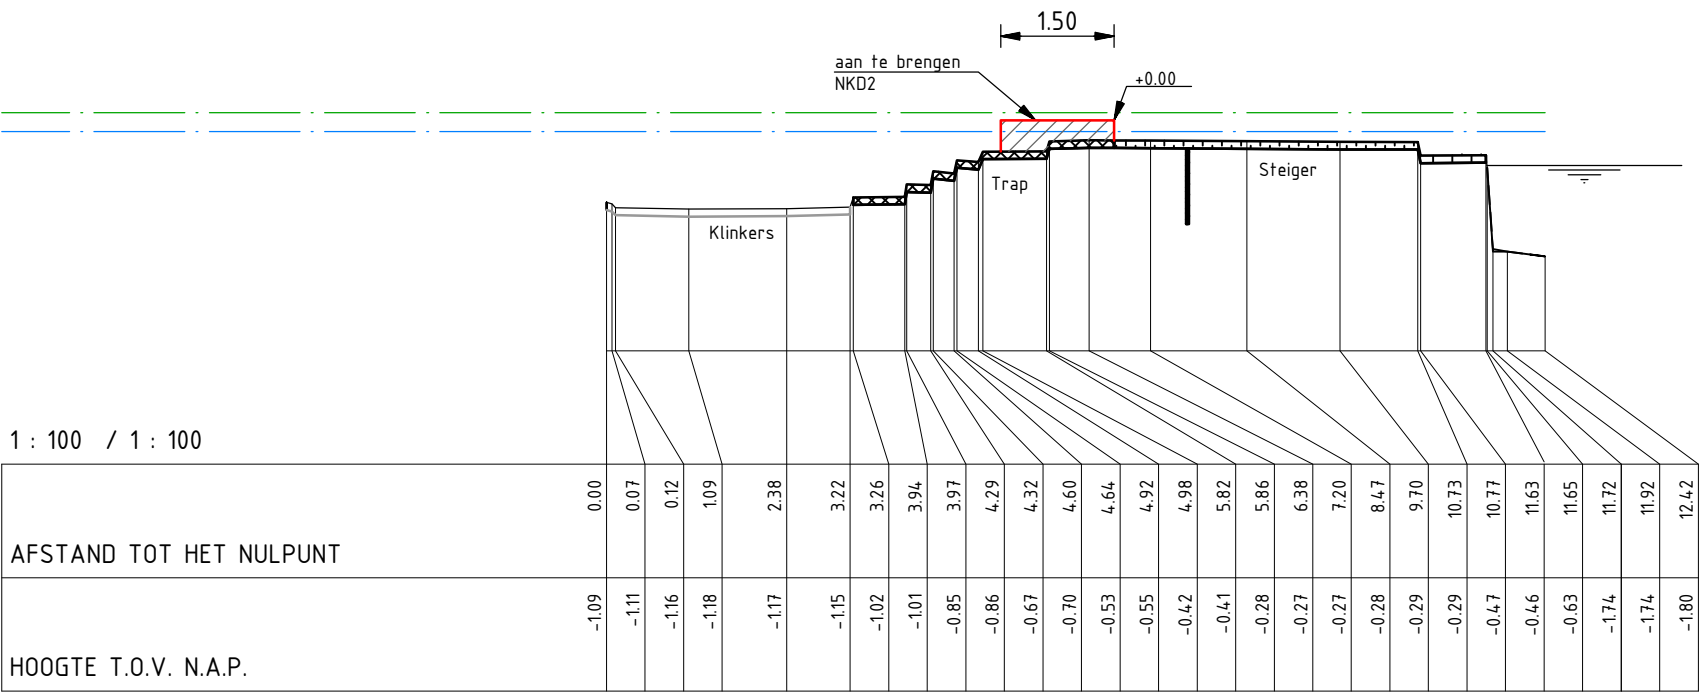

|    |            |            |     |
|----|------------|------------|-----|
| D0 | 15-12-2014 | Definitief | LvR |
| C0 | 04-12-2014 | CONCEPT    | LvR |
| Nr | Datum      | Wijziging  | Tek |

Hoogheemraadschap van Rijnland

Kadeverbetering Oostering  
Zoeterwoude - Dorp  
Deeltraject 4 (Besluit: 14.86172)

Ontwerp  
Dwarsprofielen

Tekeningnummer  
265453-DT4-DP-6

Tekenaar  
L. van Rijthoven

Projectleider  
K. van de Noort

Status  
DEFINITIEF

RIO  
RPS - Iv-Infra - Antea Group

Schaal  
1:100


Formaat  
A3

6 IN 55

Wijz.n.r.  
D0




N.A.P. 2.00 m  
DWARSPROFIEL 413

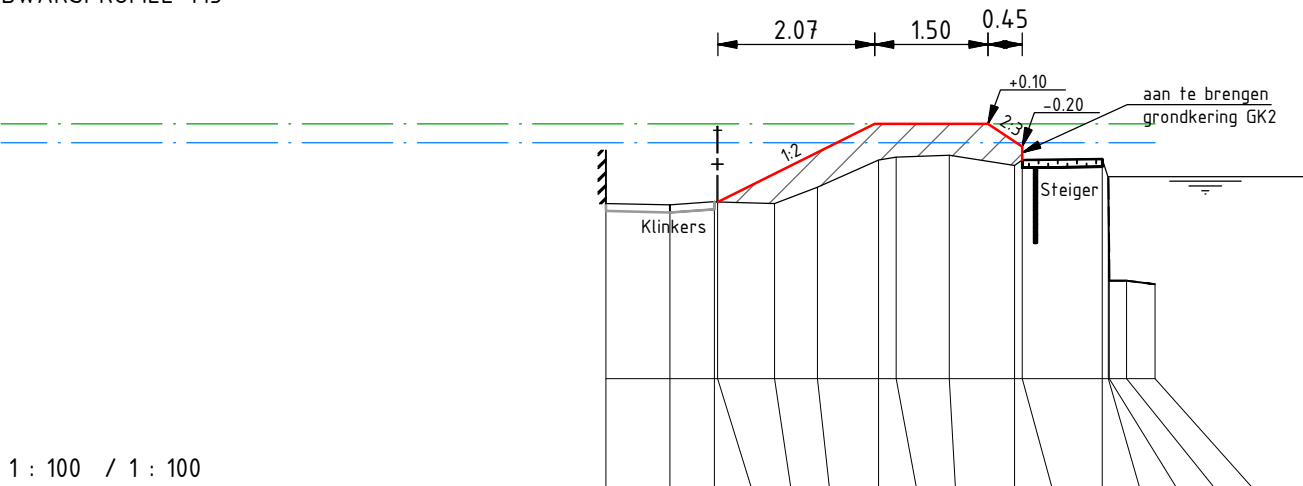

1 : 100 / 1 : 100

|                         |       |       |       |       |       |       |       |       |       |       |       |       |       |       |       |       |
|-------------------------|-------|-------|-------|-------|-------|-------|-------|-------|-------|-------|-------|-------|-------|-------|-------|-------|
| AFSTAND TOT HET NULPUNT | 0.00  | 0.85  | 1.44  | 1.48  | 2.23  | 2.80  | 3.61  | 3.84  | 4.54  | 5.41  | 5.51  | 6.57  | 6.65  | 6.66  | 6.89  | 7.26  |
| HOOGTE T.O.V. N.A.P.    | -0.95 | -0.97 | -0.93 | -0.93 | -0.96 | -0.74 | -0.38 | -0.34 | -0.31 | -0.45 | -0.38 | -0.37 | -0.62 | -1.98 | -1.97 | -2.02 |

N.A.P. 2.00 m  
DWARSPROFIEL 414

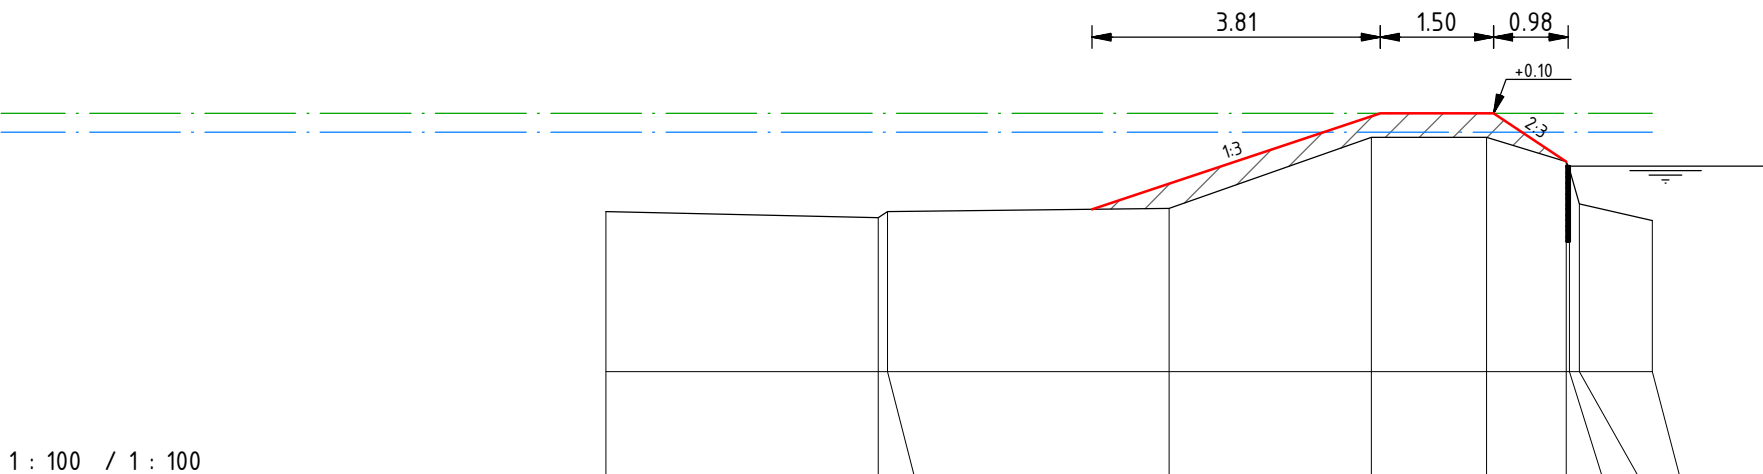

1 : 100 / 1 : 100

|                         |       |       |       |       |       |       |       |       |       |       |
|-------------------------|-------|-------|-------|-------|-------|-------|-------|-------|-------|-------|
| AFSTAND TOT HET NULPUNT | 0.00  | 3.60  | 3.73  | 7.45  | 10.13 | 11.65 | 12.71 | 12.75 | 12.88 | 13.84 |
| HOOGTE T.O.V. N.A.P.    | -1.20 | -1.28 | -1.20 | -1.16 | -0.22 | -0.22 | -0.54 | -0.64 | -1.10 | -1.32 |

|    |            |            |     |
|----|------------|------------|-----|
| D0 | 15-12-2014 | Definitief | LvR |
| C0 | 04-12-2014 | CONCEPT    | LvR |
| Nr | Datum      | Wijziging  | Tek |

Hoogheemraadschap van Rijnland

Kadeverbetering Oosting  
Zoeterwoude - Dorp  
Deeltraject 4 (Besluit: 14.86172)  
Ontwerp  
Dwarsprofielen

Tekeningnummer  
265453-DT4-DP-7

Tekenaar  
L. van Rijthoven

Projectleider  
K. van de Noort

Status  
DEFINITIEF

RIO  
RPS - Iv-Infra - Antea Group


Schaal  
1:100

Formaat  
A3


7 IN 55

Wijz.n.r.  
D0

N.A.P. 2.00 m  
DWARSPROFIEL 415

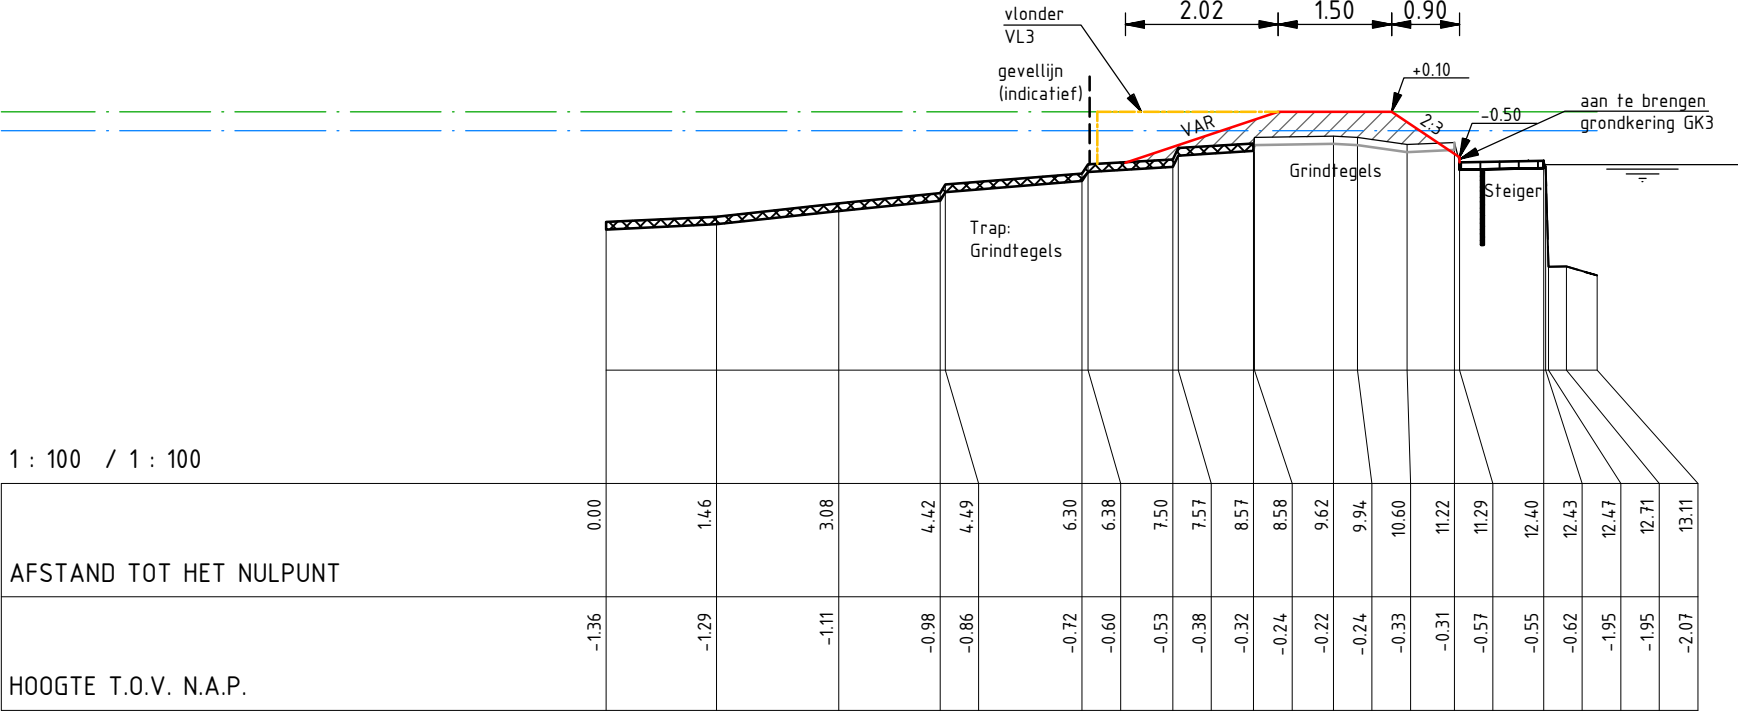

N.A.P. 2.00 m  
DWARSPROFIEL 416

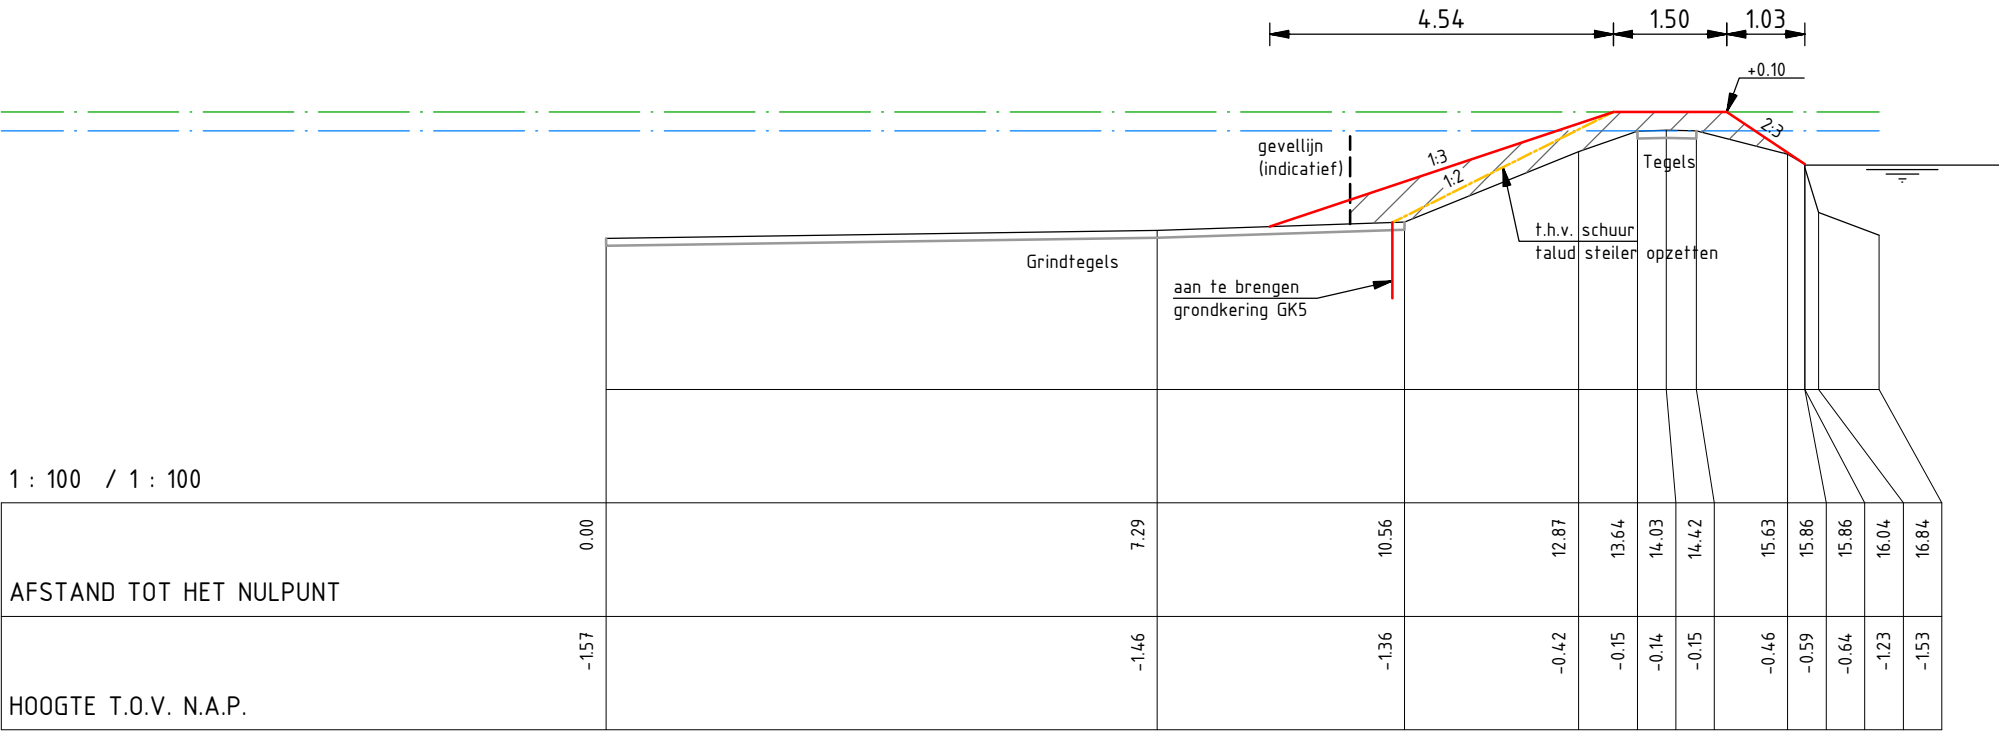

|    |            |            |     |
|----|------------|------------|-----|
| D0 | 15-12-2014 | Definitief | LvR |
| C0 | 04-12-2014 | CONCEPT    | LvR |
| Nr | Datum      | Wijziging  | Tek |

Hoogheemraadschap van Rijnland

Kadeverbetering Oostering  
Zoeterwoude - Dorp  
Deeltraject 4 (Besluit: 14.86172)  
Ontwerp  
Dwarsprofielen

Tekeningnummer  
265453-DT4-DP-8

Tekenaar  
L. van Rijthoven

Projectleider  
K. van de Noort

Status  
DEFINITIEF

RIO  
RPS - Iv-Infra - Antea Group

Schaal  
1:100


Formaat  
A3

8 IN 55


Wijz.n.r.  
D0



N.A.P. 2.00 m  
DWARSPROFIEL 417

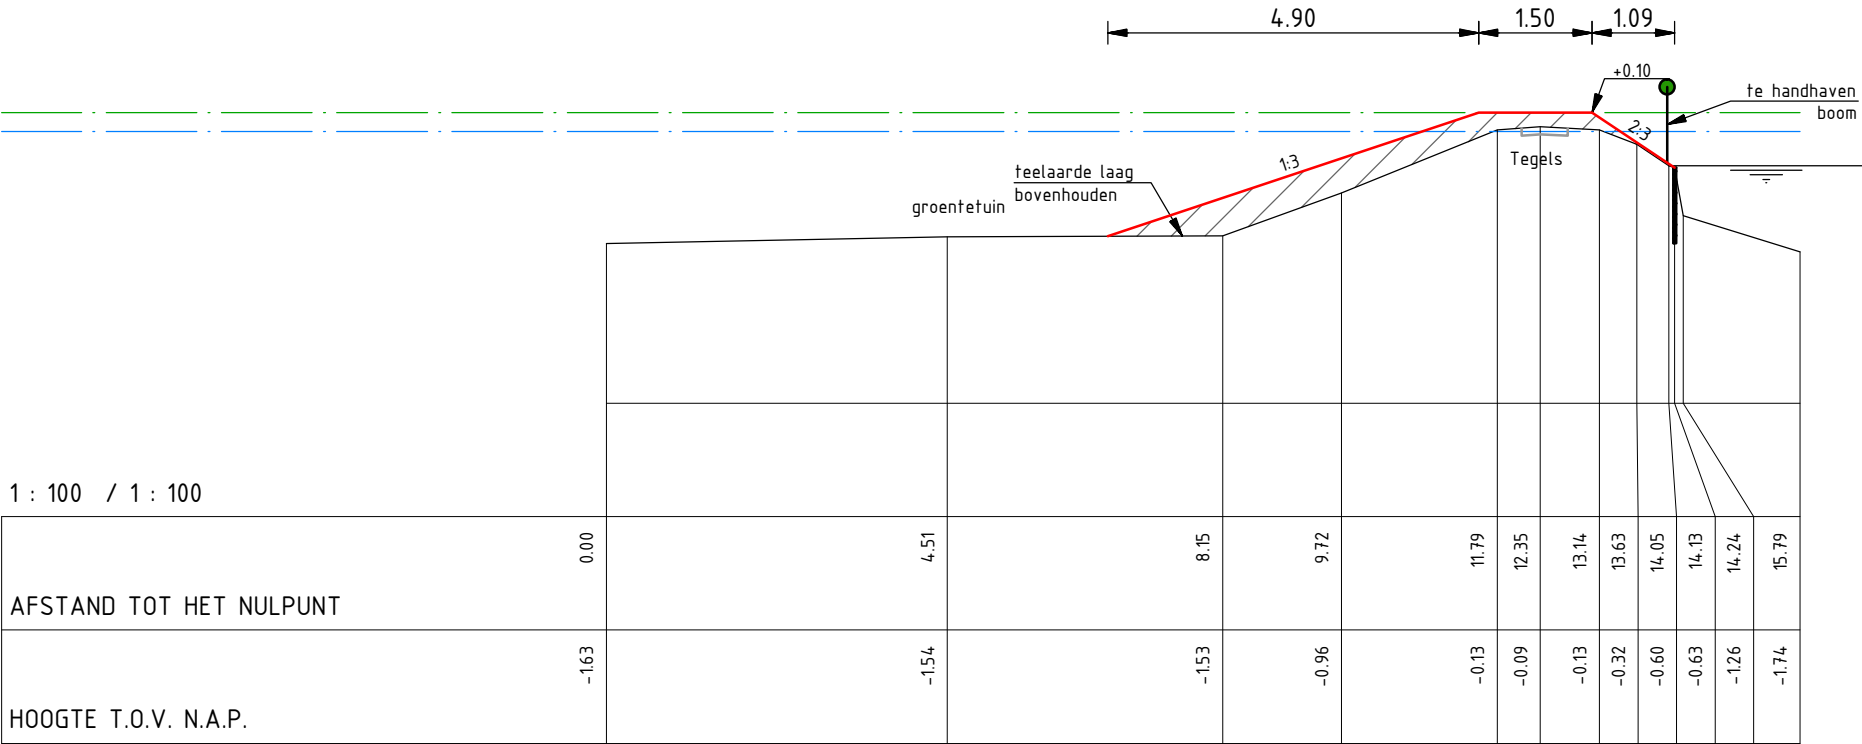

N.A.P. 2.00 m  
DWARSPROFIEL 418

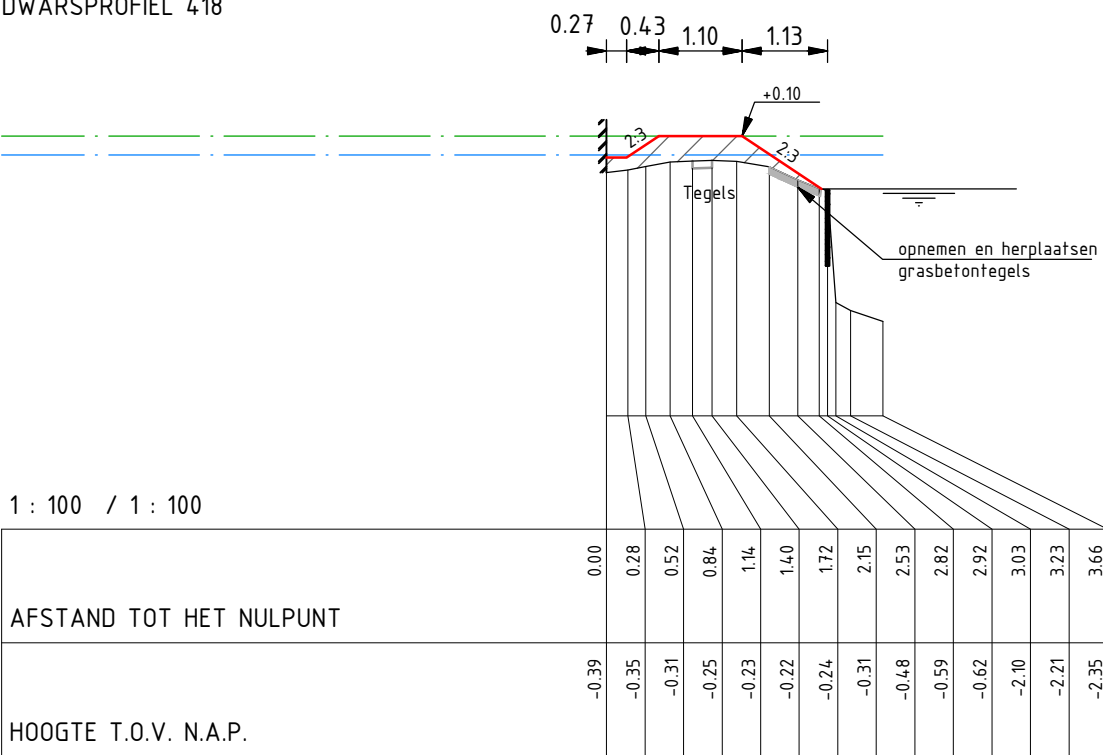


|    |            |            |     |
|----|------------|------------|-----|
| D0 | 15-12-2014 | Definitief | LvR |
| C0 | 04-12-2014 | CONCEPT    | LvR |
| Nr | Datum      | Wijziging  | Tek |


|                                   |                                  |                 |
|-----------------------------------|----------------------------------|-----------------|
| Hoogheemraadschap van Rijnland    | Tekenaar<br>L. van Rijthoven     | Schaal<br>1:100 |
| Kadeverbetering Oosting           | Projectleider<br>K. van de Noort | Formaat<br>A3   |
| Zoeterwoude - Dorp                |                                  | 9 IN 55         |
| Deeltraject 4 (Besluit: 14.86172) | Status<br>DEFINITIEF             | Wijz.n.r.<br>D0 |
| Ontwerp<br>Dwarsprofielen         |                                  |                 |
| Tekeningnummer<br>265453-DT4-DP-9 |                                  |                 |



N.A.P. 2.00 m  
DWARSPROFIEL 419

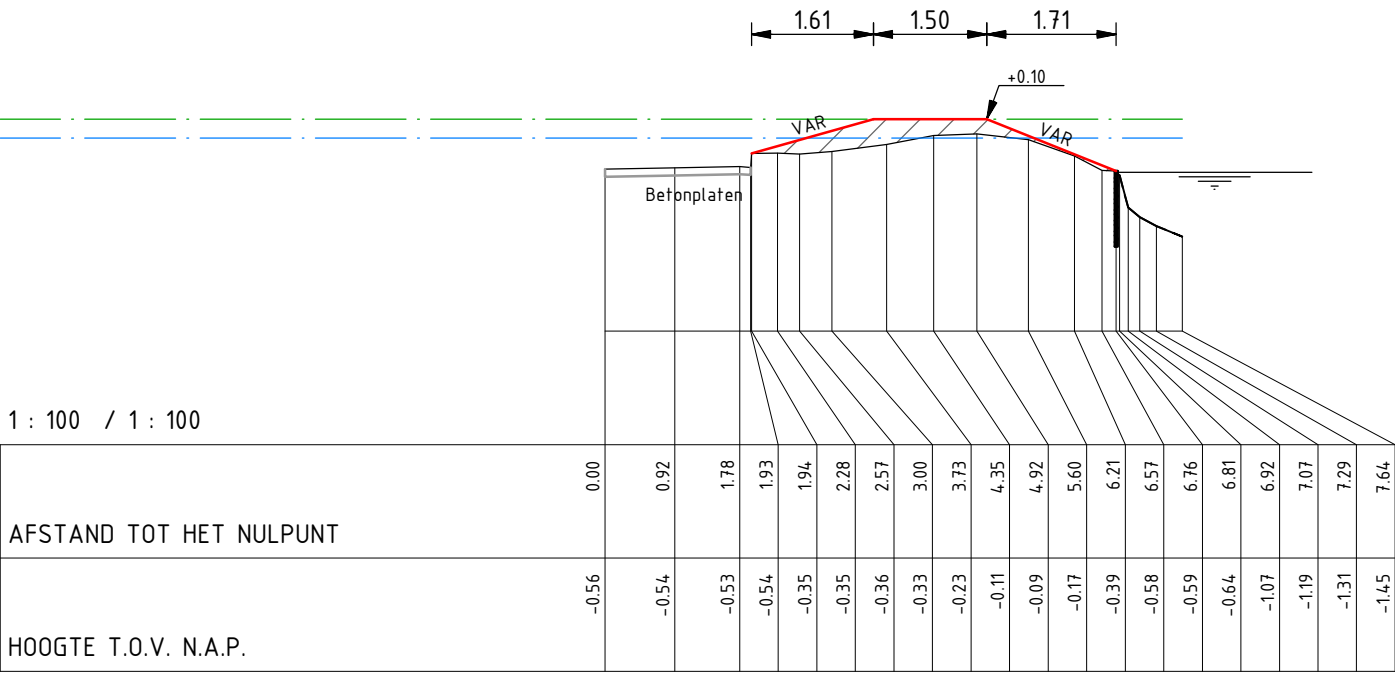

N.A.P. 2.00 m  
DWARSPROFIEL 420

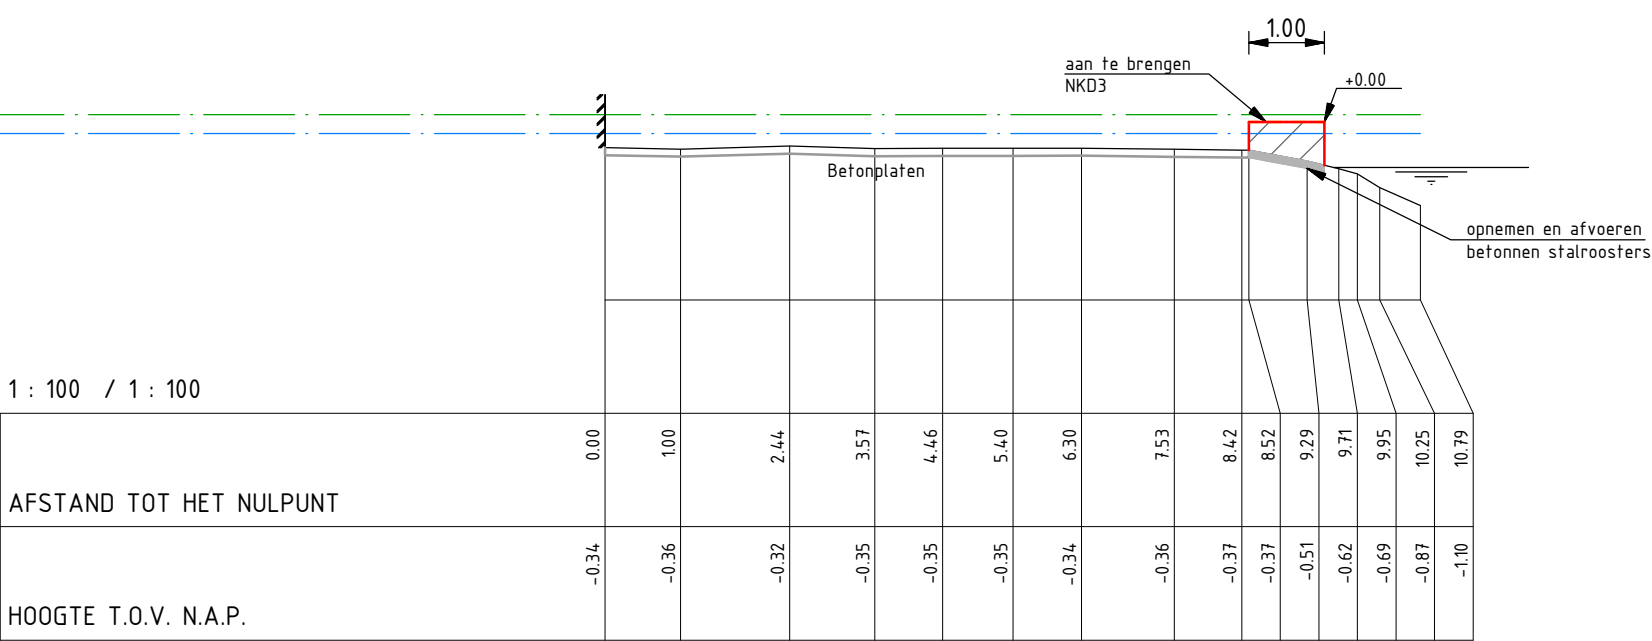

|    |            |            |     |
|----|------------|------------|-----|
| D0 | 15-12-2014 | Definitief | LvR |
| C0 | 04-12-2014 | CONCEPT    | LvR |
| Nr | Datum      | Wijziging  | Tek |

Hoogheemraadschap van Rijnland

Kadeverbetering Oostering  
Zoeterwoude - Dorp  
Deeltraject 4 (Besluit: 14.86172)  
Ontwerp  
Dwarsprofielen

Tekeningnummer  
265453-DT4-DP-10

Tekenaar  
L. van Rijthoven

Projectleider  
K. van de Noort

Status  
DEFINITIEF

RIO  
RPS - Iv-Infra - Antea Group

Schaal  
1:100


Formaat  
A3

10 IN 55


Wijz.n.r.  
D0



N.A.P. 2.00 m  
DWARSPROFIEL 421

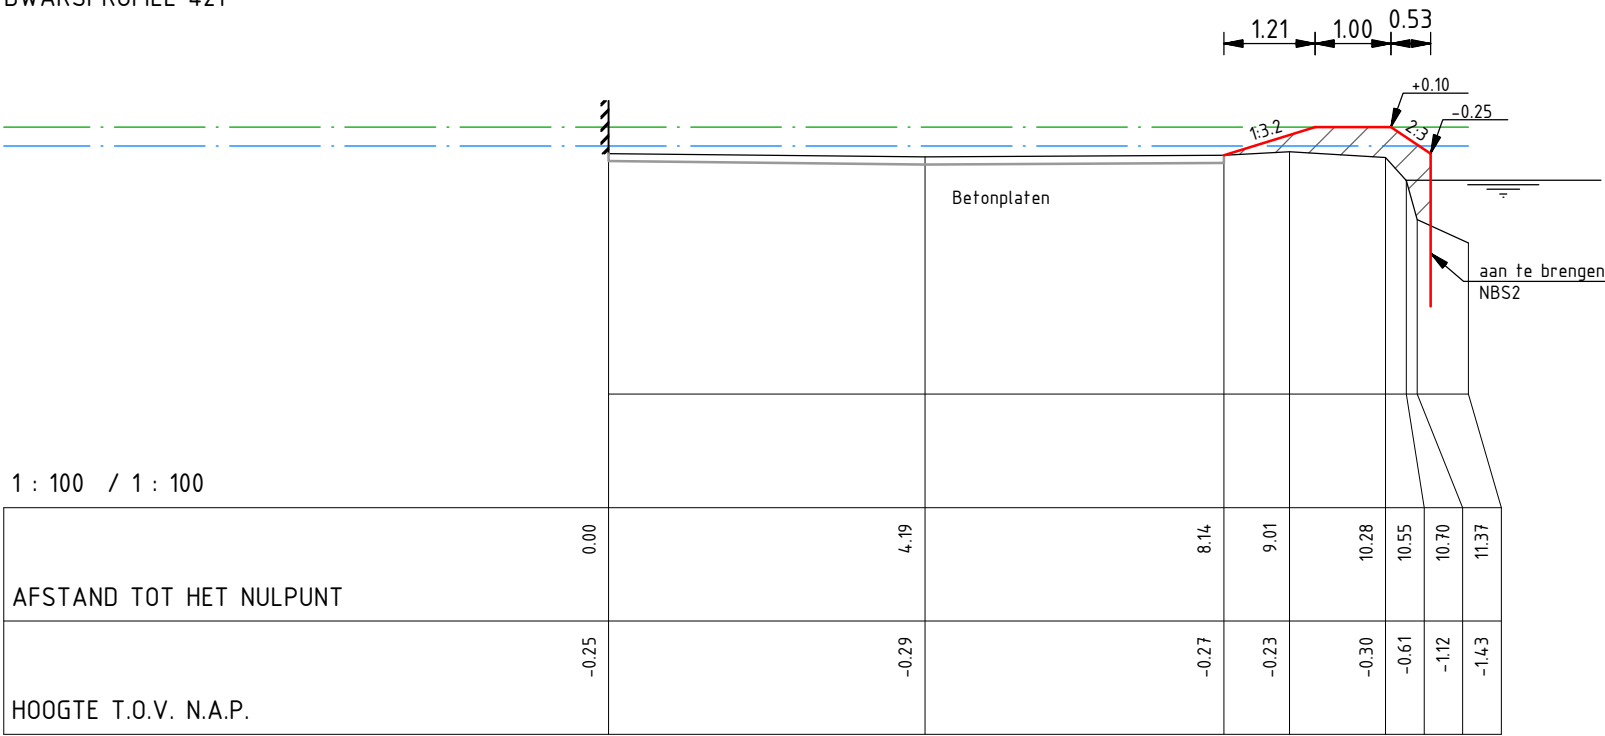

N.A.P. 2.00 m  
DWARSPROFIEL 422

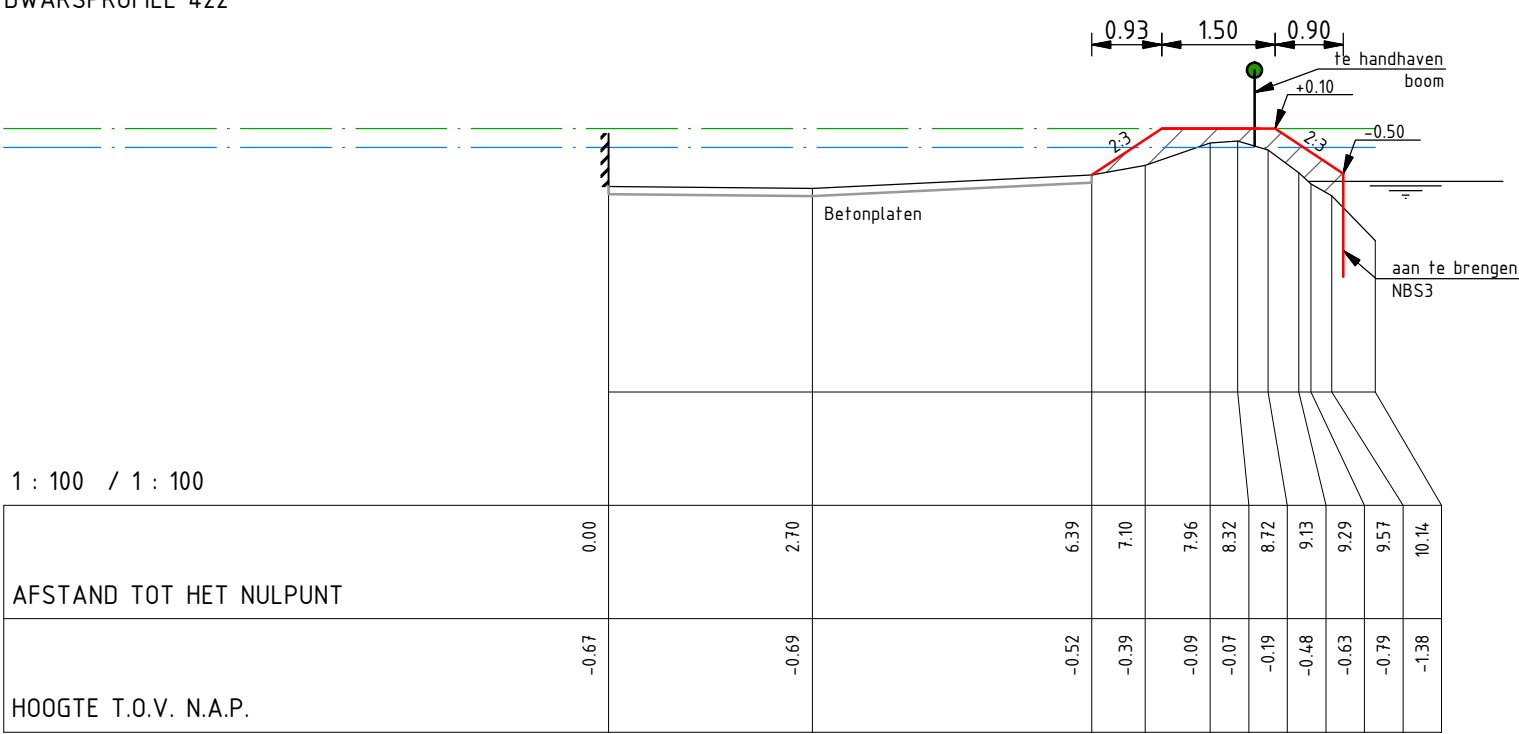

|    |            |            |     |
|----|------------|------------|-----|
| D0 | 15-12-2014 | Definitief | LvR |
| C0 | 04-12-2014 | CONCEPT    | LvR |
| Nr | Datum      | Wijziging  | Tek |

Hoogheemraadschap van Rijnland

Kadeverbetering Oostering  
Zoeterwoude - Dorp  
Deeltraject 4 (Besluit: 14.86172)  
Ontwerp  
Dwarsprofielen

Tekeningnummer  
265453-DT4-DP-11

Tekenaar  
L. van Rijthoven

Projectleider  
K. van de Noort

Status  
DEFINITIEF

RIO  
RPS - Iv-Infra - Antea Group


Schaal  
1:100

Formaat  
A3


11 IN 55

Wijz.n.r.  
D0

N.A.P. 2.00 m  
DWARSPROFIEL 423

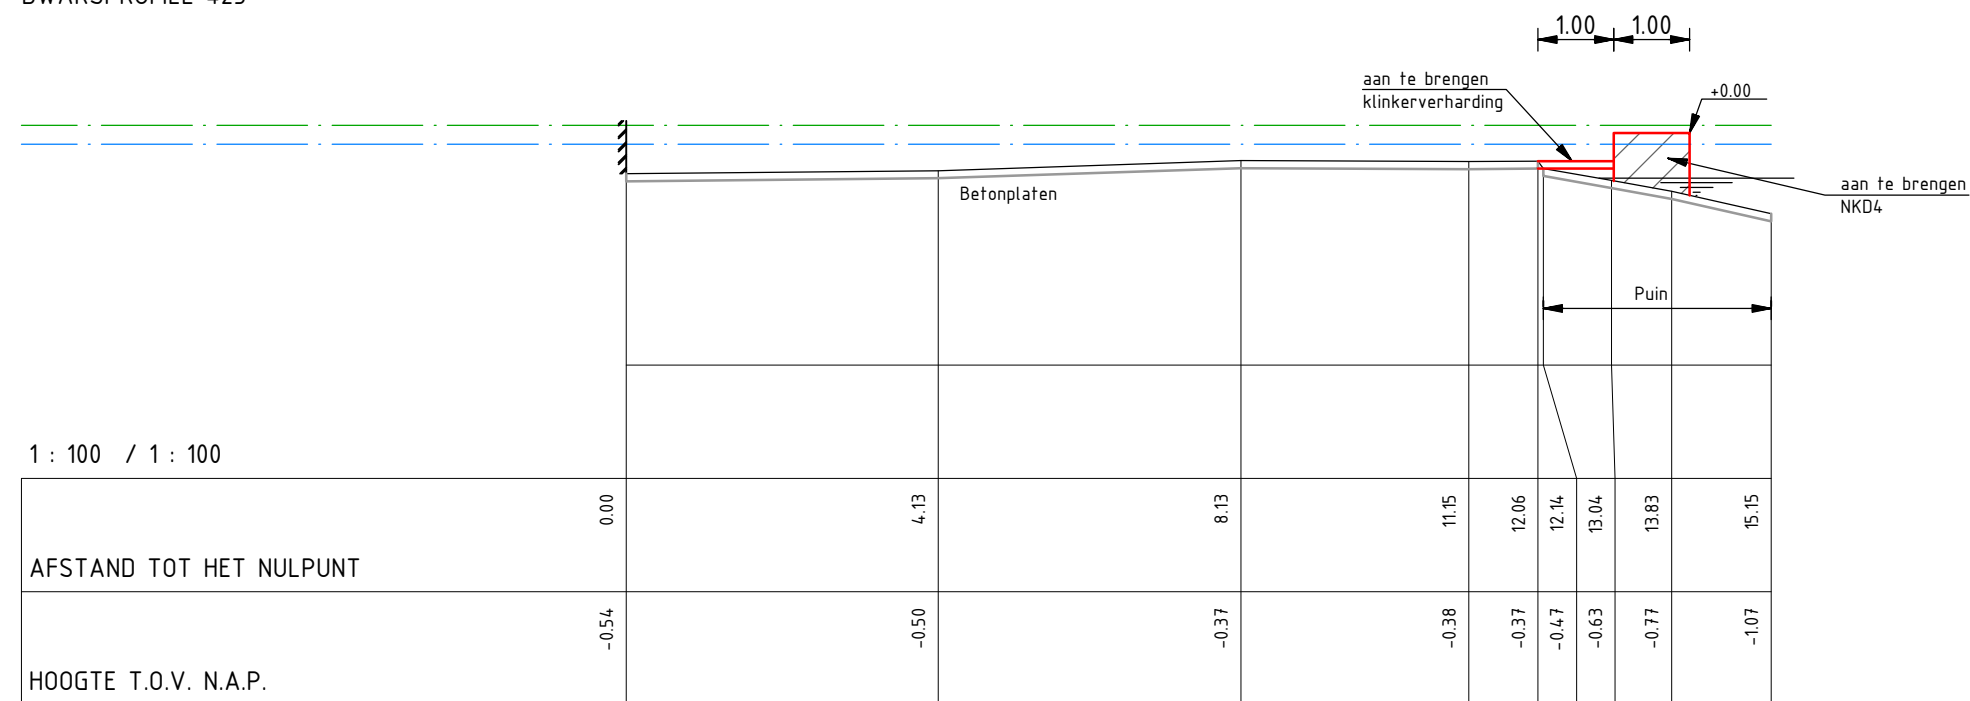

N.A.P. 2.00 m  
DWARSPROFIEL 424

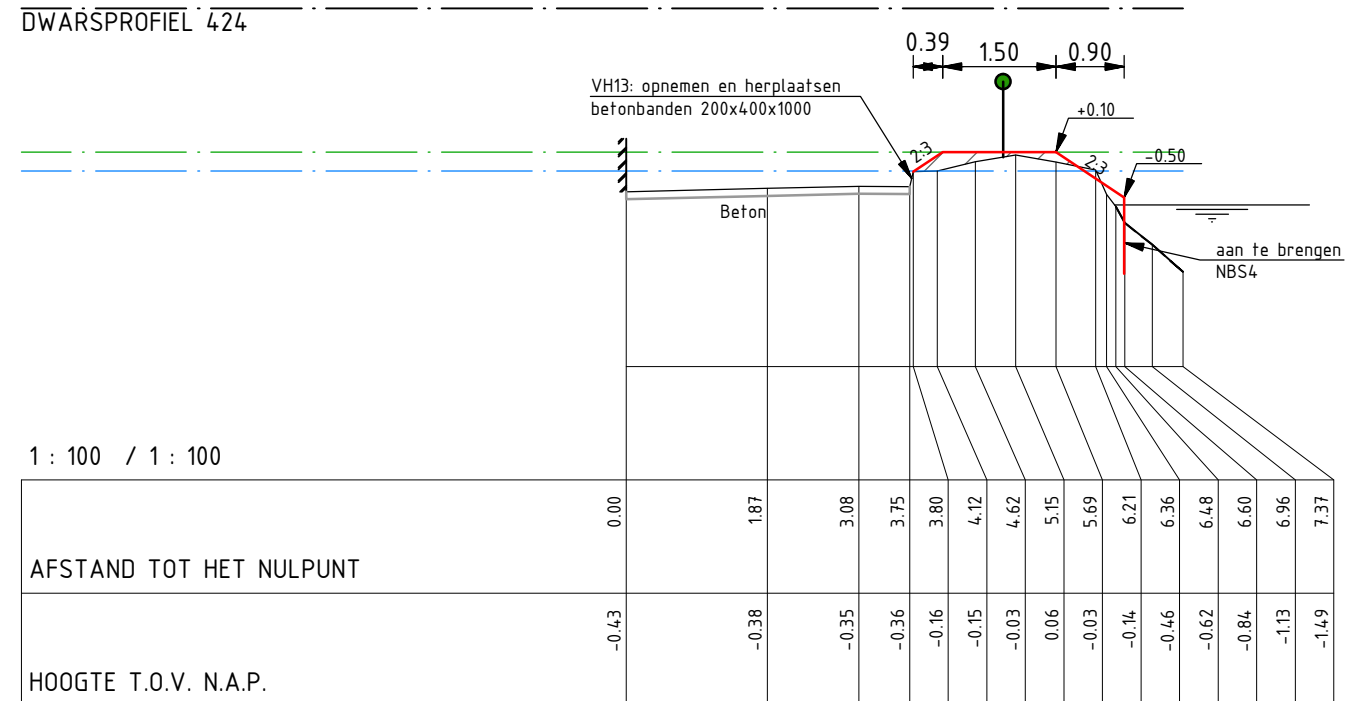

|    |            |            |     |
|----|------------|------------|-----|
| D0 | 15-12-2014 | Definitief | LvR |
| C0 | 04-12-2014 | CONCEPT    | LvR |
| Nr | Datum      | Wijziging  | Tek |

Hoogheemraadschap van Rijnland

Kadeverbetering Oostering  
Zoeterwoude - Dorp  
Deeltraject 4 (Besluit: 14.86172)  
Ontwerp  
Dwarsprofielen

Tekeningnummer  
265453-DT4-DP-12

Tekenaar  
L. van Rijthoven

Projectleider  
K. van de Noort

Status  
DEFINITIEF

RIO  
RPS - Iv-Infra - Antea Group

Schaal  
1:100


Formaat  
A3

12 IN 55


Wijz.n.r.  
D0



N.A.P. 2.00 m  
DWARSPROFIEL 425

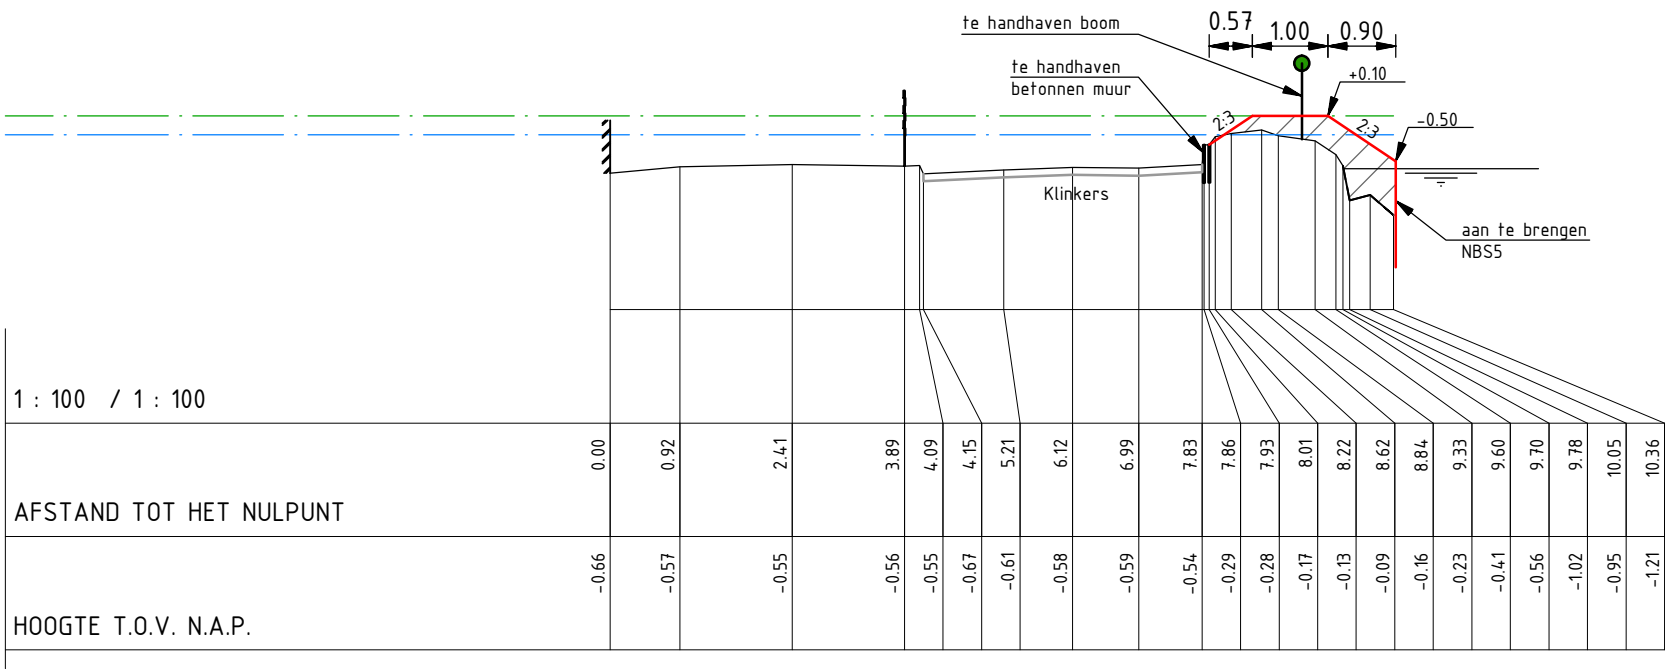

N.A.P. 2.00 m  
DWARSPROFIEL 426

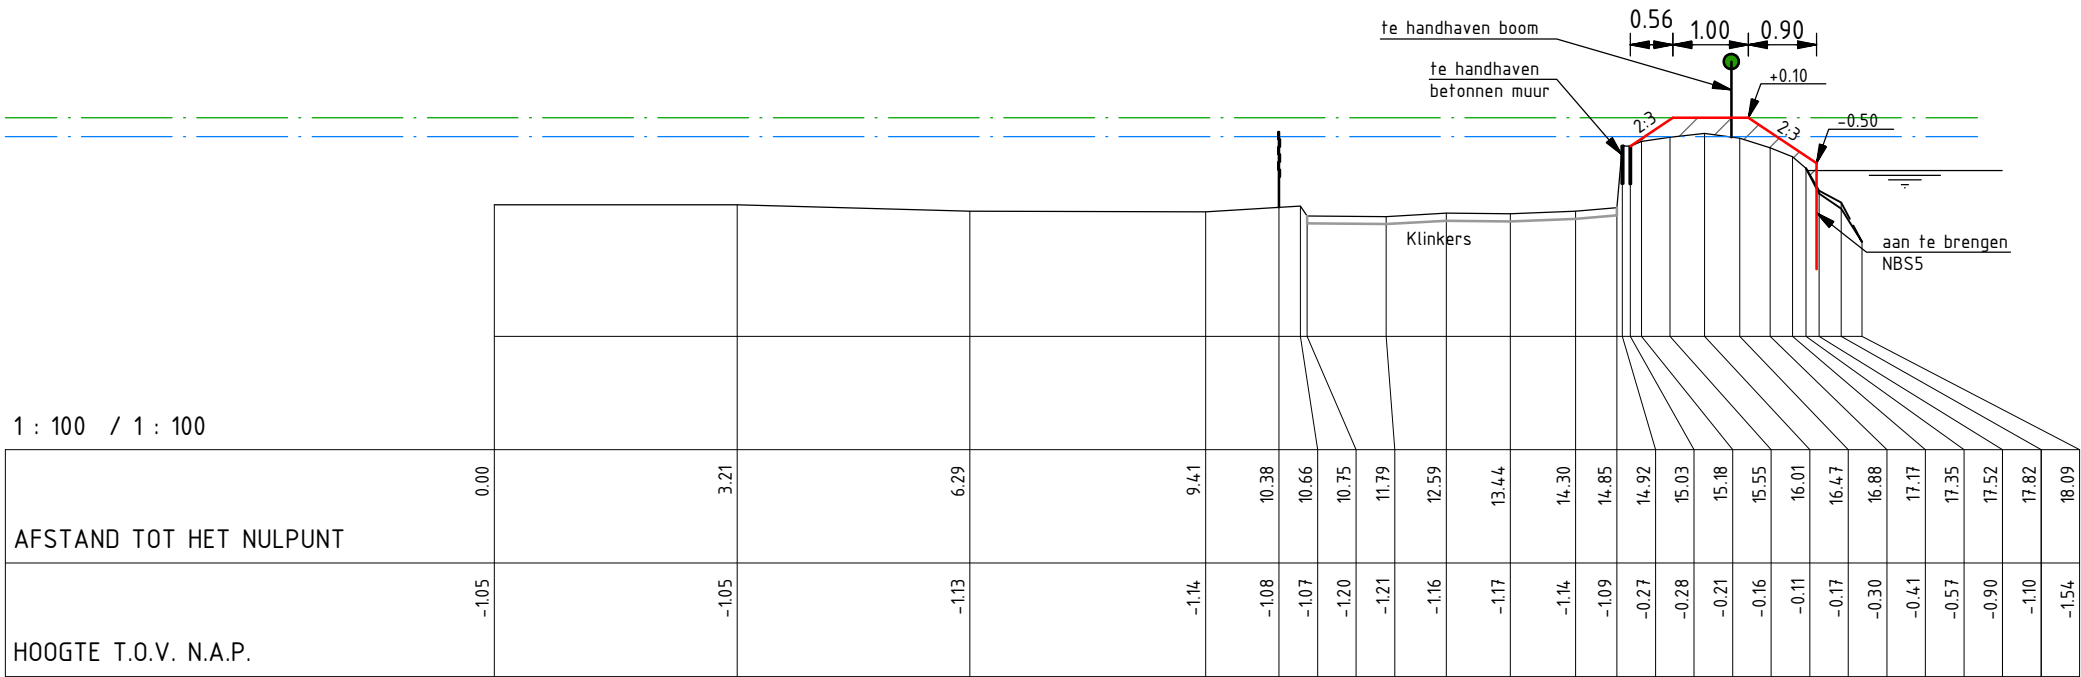

|    |            |            |     |
|----|------------|------------|-----|
| D0 | 15-12-2014 | Definitief | LvR |
| C0 | 04-12-2014 | CONCEPT    | LvR |
| Nr | Datum      | Wijziging  | Tek |

Hoogheemraadschap van Rijnland

Kadeverbetering Oostring  
Zoeterwoude - Dorp  
Deeltraject 4 (Besluit: 14.86172)  
Ontwerp  
Dwarsprofielen

Tekenaar  
L. van Rijthoven  
Projectleider  
K. van de Noort


Tekeningnummer  
265453-DT4-DP-13

Schaal  
1:100  
Formaat  
A3  
13 IN 55  
Wijz.n.r.  
D0


Status  
DEFINITIEF

  
RPS - Iv-Infra - Antea Group

N.A.P. 2.00 m  
DWARSPROFIEL 427

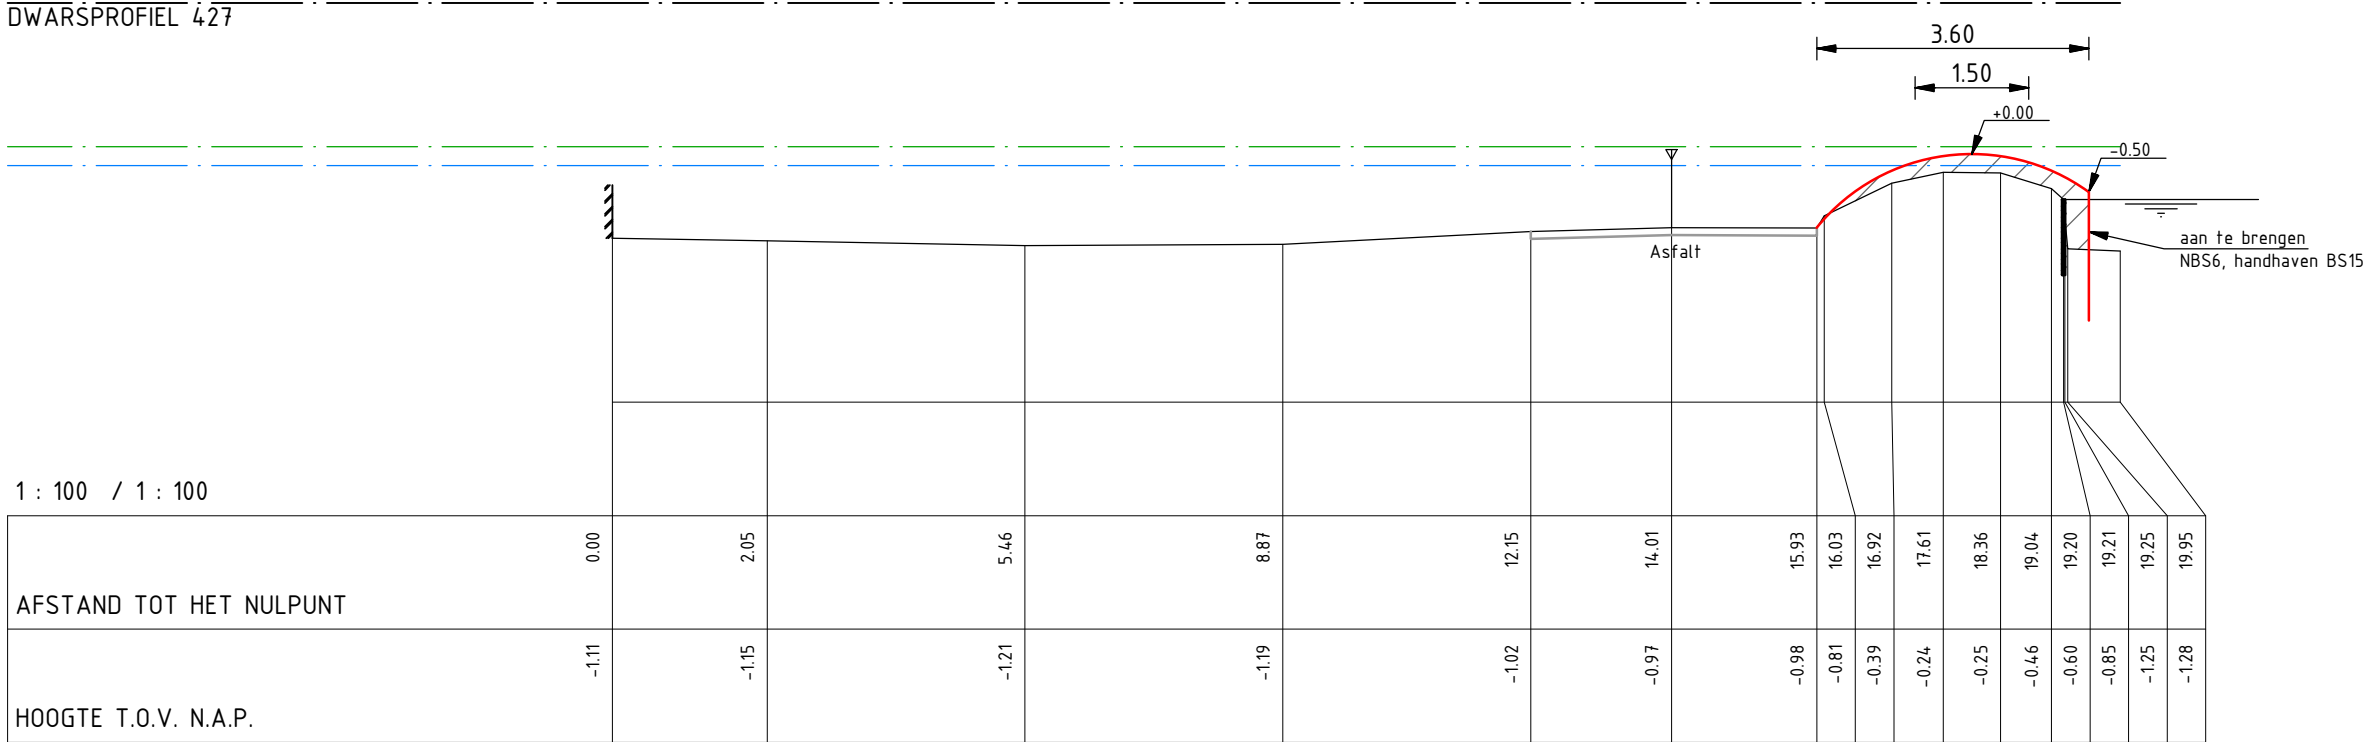

N.A.P. 2.00 m  
DWARSPROFIEL 428

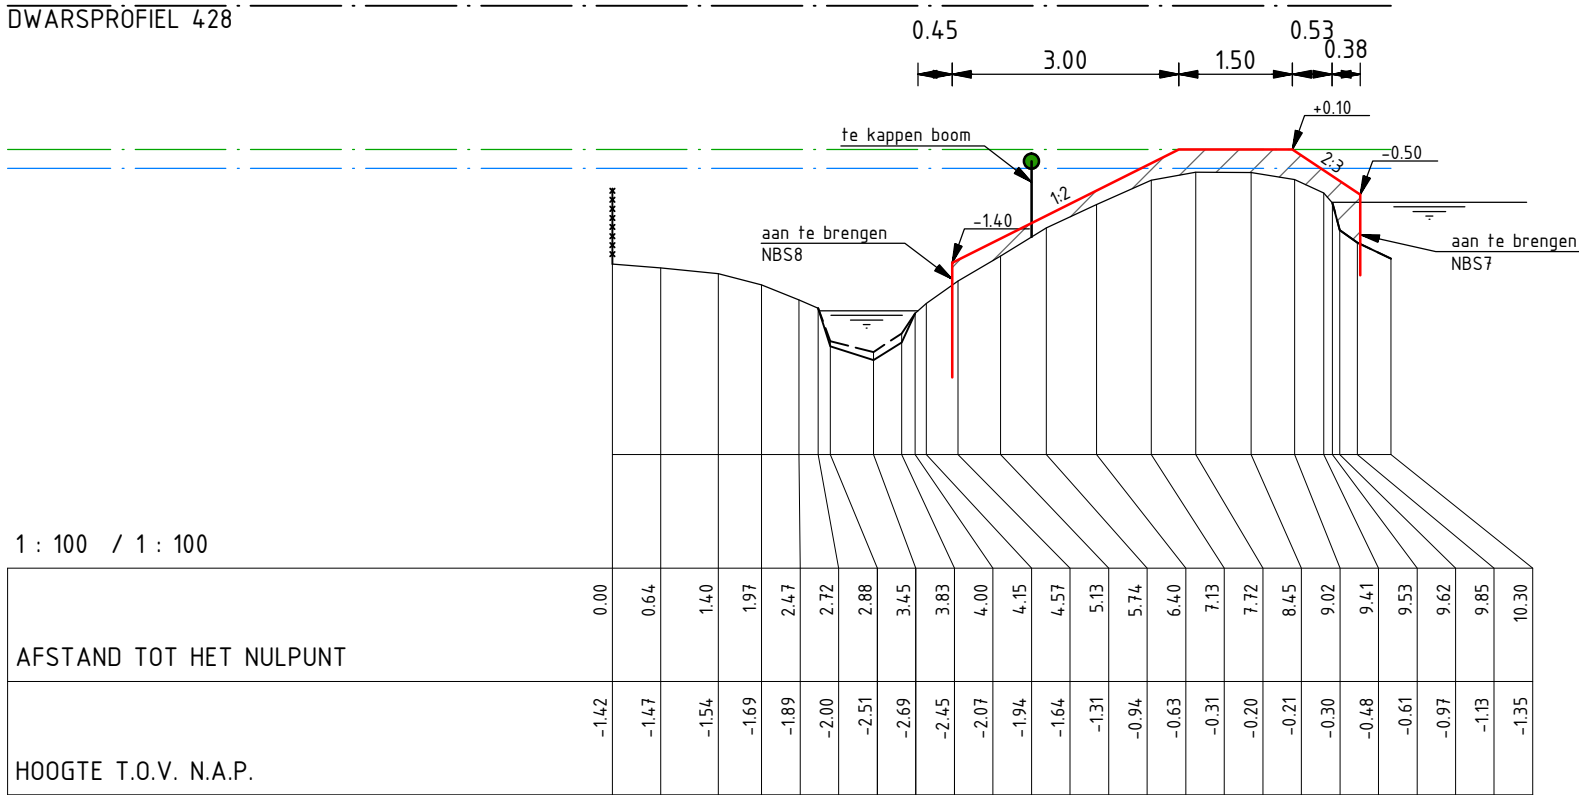

|    |            |            |     |
|----|------------|------------|-----|
| DO | 15-12-2014 | Definitief | LvR |
| CO | 04-12-2014 | CONCEPT    | LvR |
| Nr | Datum      | Wijziging  | Tek |

Hoogheemraadschap van Rijnland

Kadeverbetering Oostering  
Zoeterwoude - Dorp  
Deeltraject 4 (Besluit: 14.86172)  
Ontwerp  
Dwarsprofielen

Tekeningnummer  
265453-DT4-DP-14

Tekenaar  
L. van Rijthoven

Projectleider  
K. van de Noort

Status  
DEFINITIEF

RIO  
RPS - Iv-Infra - Antea Group


Schaal  
1:100

Formaat  
A3

14 IN 55

Wijz.n.r.  
DO

N.A.P. 2.00 m  
DWARSPROFIEL 429

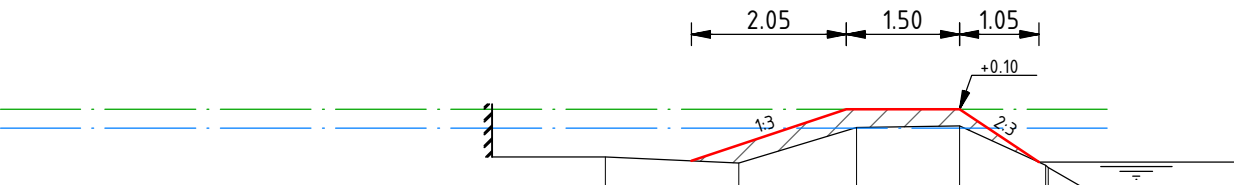

1 : 100 / 1 : 100

|                         |       |       |       |       |       |       |       |
|-------------------------|-------|-------|-------|-------|-------|-------|-------|
| AFSTAND TOT HET NULPUNT | 0.00  | 1.77  | 3.32  | 4.69  | 5.83  | 5.86  | 6.64  |
| HOOGTE T.O.V. N.A.P.    | -0.53 | -0.61 | -0.14 | -0.12 | -0.64 | -0.67 | -1.12 |

N.A.P. 2.00 m  
DWARSPROFIEL 430



1 : 100 / 1 : 100

|                         |       
|-------------------------|-------|-------|-------|-------|-------|-------|-------|-------|-------|-------|-------|-------|-------|-------|-------|-------|-------|-------|-------|-------|-------|-------|-------|-------|-------|-------|-------|-------|
| AFSTAND TOT HET NULPUNT | 0.00  | 1.25  | 2.75  | 3.29  | 4.09  | 4.74  | 5.32  | 5.61  | 5.80  | 6.16  | 6.32  | 6.98  | 7.31  | 7.59  | 8.01  | 8.56  | 9.86  | 10.62 | 11.37 | 11.98 | 12.62 | 13.22 | 13.86 | 14.14 | 14.18 | 14.30 | 14.72 | 14.88 |
| HOOGTE T.O.V. N.A.P.    | -1.12 | -1.08 | -1.16 | -1.23 | -1.36 | -1.53 | -1.73 | -1.82 | -2.16 | -2.37 | -2.48 | -2.29 | -1.80 | -1.65 | -1.27 | -1.10 | -0.98 | -0.97 | -0.69 | -0.40 | -0.26 | -0.18 | -0.26 | -0.40 | -0.56 | -0.92 | -1.19 | -1.33 |

|    |            |            |     |
|----|------------|------------|-----|
| D0 | 15-12-2014 | Definitief | LvR |
| C0 | 04-12-2014 | CONCEPT    | LvR |
| Nr | Datum      | Wijziging  | Tek |

Hoogheemraadschap van Rijnland

Kadeverbetering Oostering  
Zoeterwoude - Dorp  
Deeltraject 4 (Besluit: 14.86172)  
Ontwerp  
Dwarsprofielen

Tekeningnummer  
265453-DT4-DP-15

Tekenaar  
L. van Rijthoven

Projectleider  
K. van de Noort

Status  
DEFINITIEF

RIO  
RPS - Iv-Infra - Antea Group

Schaal  
1:100


Formaat  
A3

15 IN 55


Wijz.n.r.  
D0



N.A.P. 2.00 m  
DWARSPROFIEL 431

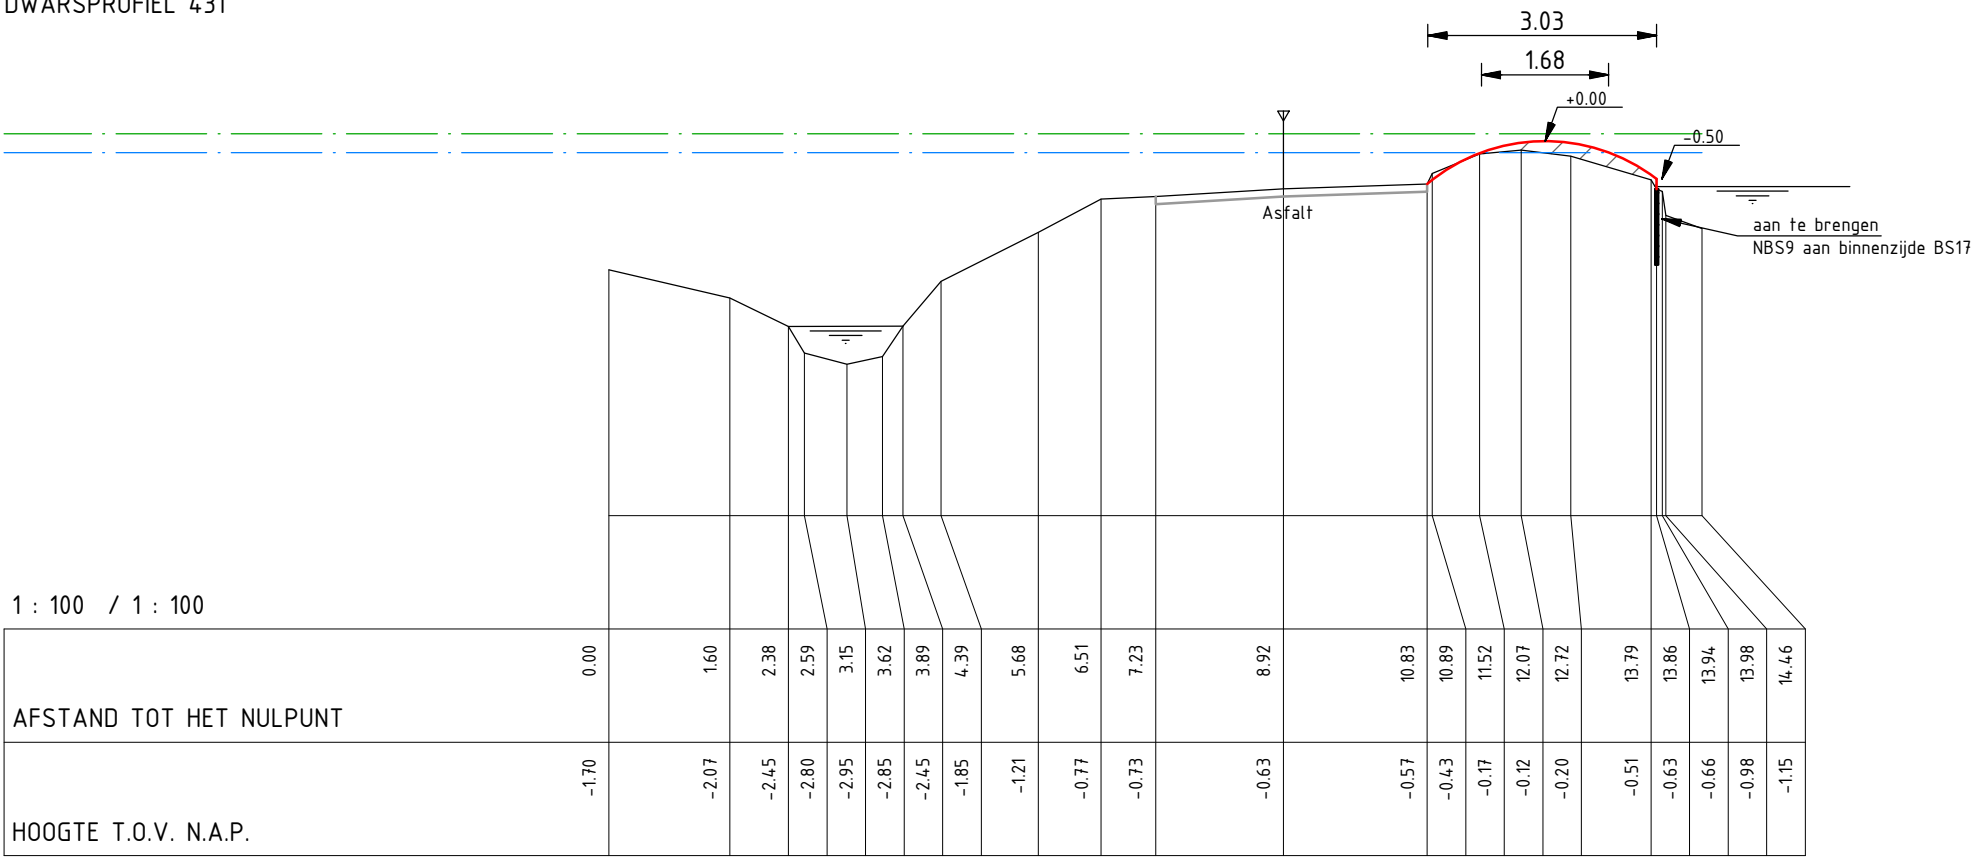

N.A.P. 2.00 m  
DWARSPROFIEL 432

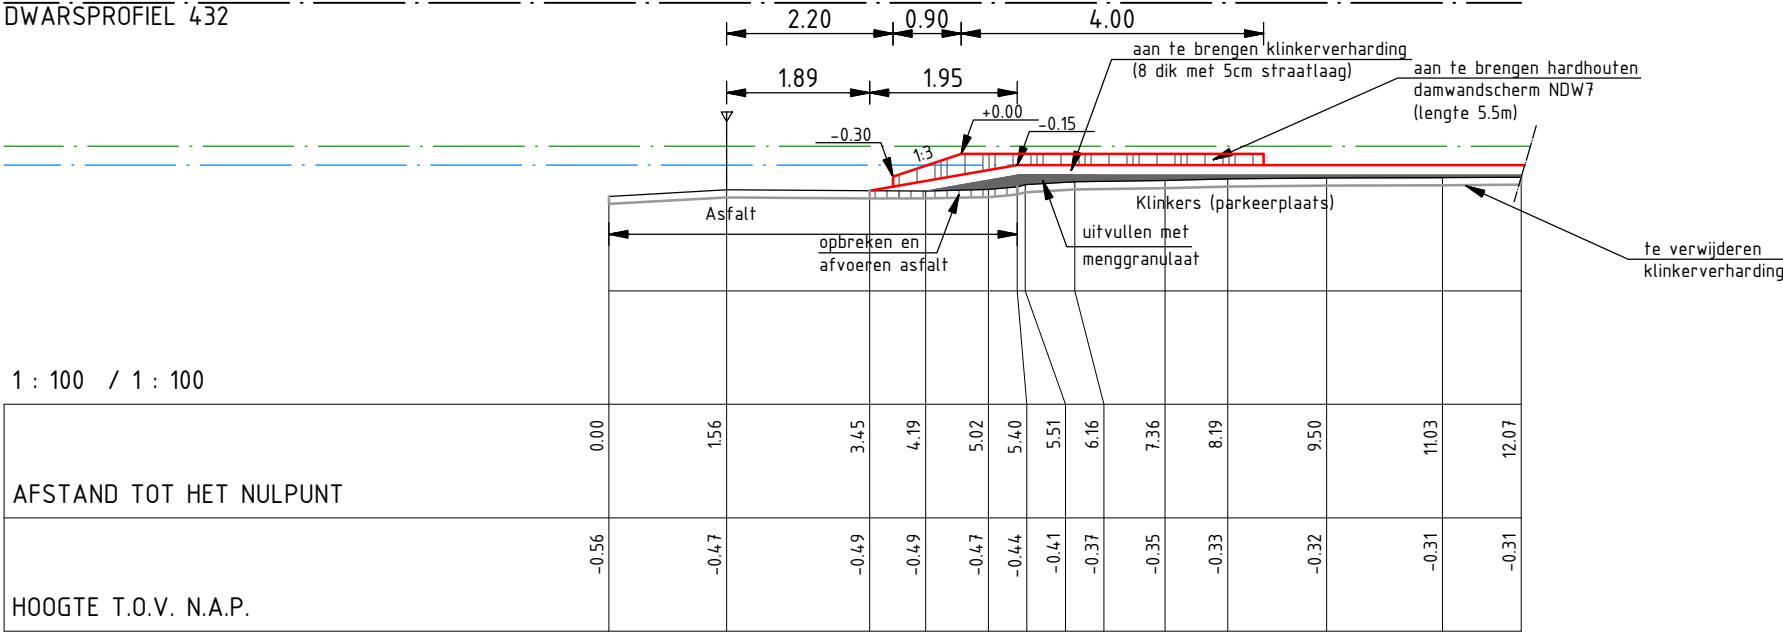

|    |            |            |     |
|----|------------|------------|-----|
| DO | 15-12-2014 | Definitief | LvR |
| CO | 04-12-2014 | CONCEPT    | LvR |
| Nr | Datum      | Wijziging  | Tek |

Hoogheemraadschap van Rijnland

Kadeverbetering Oostering  
Zoeterwoude - Dorp  
Deeltraject 4 (Besluit: 14.86172)  
Ontwerp  
Dwarsprofielen

Tekeningnummer  
265453-DT4-DP-16

Tekenaar  
L. van Rijthoven

Projectleider  
K. van de Noort

Status  
DEFINITIEF

RIO  
RPS - Iv-Infra - Antea Group


Schaal  
1:100

Formaat  
A3

16 IN 55


Wijz.n.r.  
DO

N.A.P. 2.00 m  
DWARSPROFIEL 433

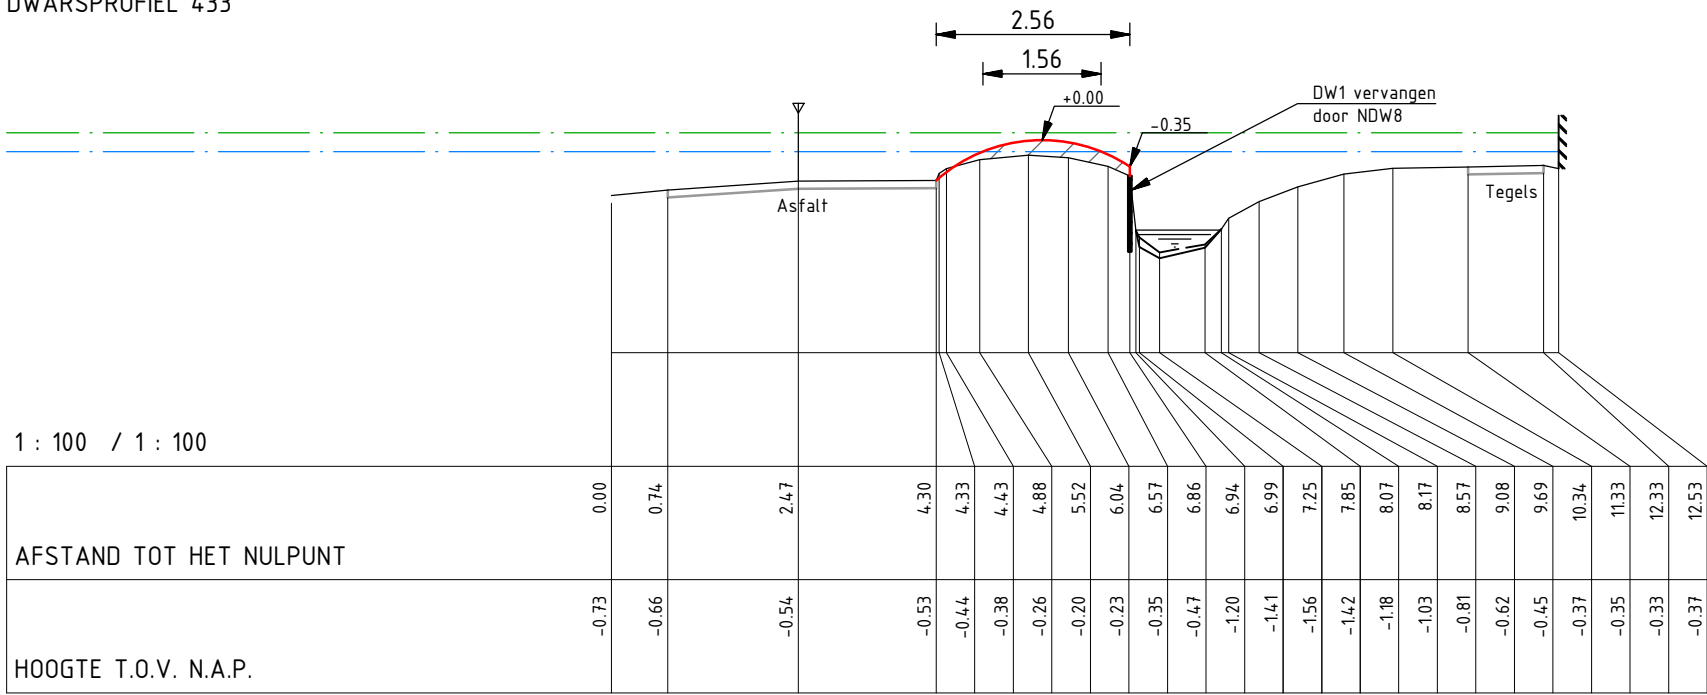

Coupure 3: Inrit bedrijfsterrein, Weipoortseweg 95  
Huidige coupure in kade wordt vervangen

N.A.P. 2.00 m  
DWARSPROFIEL 434

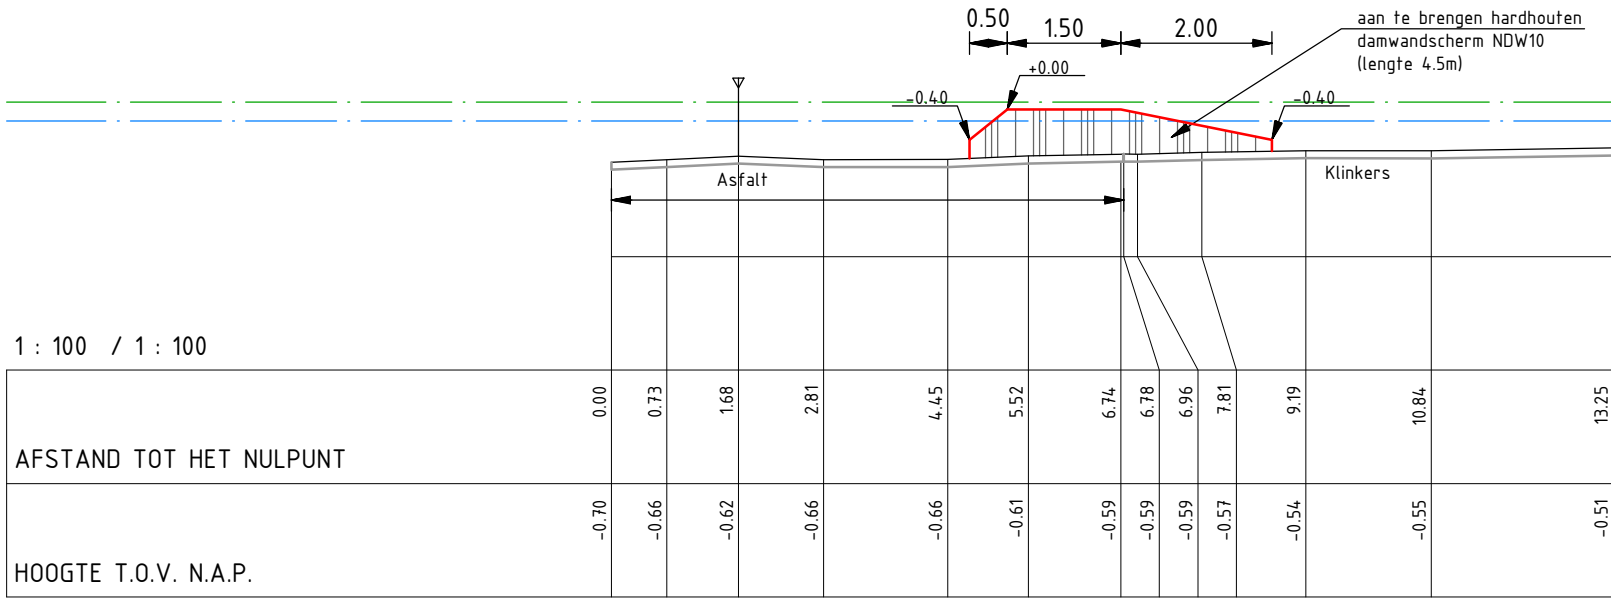

|    |            |            |     |
|----|------------|------------|-----|
| D0 | 15-12-2014 | Definitief | LvR |
| C0 | 04-12-2014 | CONCEPT    | LvR |
| Nr | Datum      | Wijziging  | Tek |

Hoogheemraadschap van Rijnland

Kadeverbetering Oostering  
Zoeterwoude - Dorp  
Deeltraject 4 (Besluit: 14.86172)  
Ontwerp  
Dwarsprofielen

Tekeningnummer  
265453-DT4-DP-17

Tekenaar  
L. van Rijthoven

Projectleider  
K. van de Noort

Status  
DEFINITIEF

RIO  
RPS - Iv-Infra - Antea Group


Schaal  
1:100

Formaat  
A3


17 IN 55

Wijz.n.r.  
D0

N.A.P. 2.00 m  
DWARSPROFIEL 435

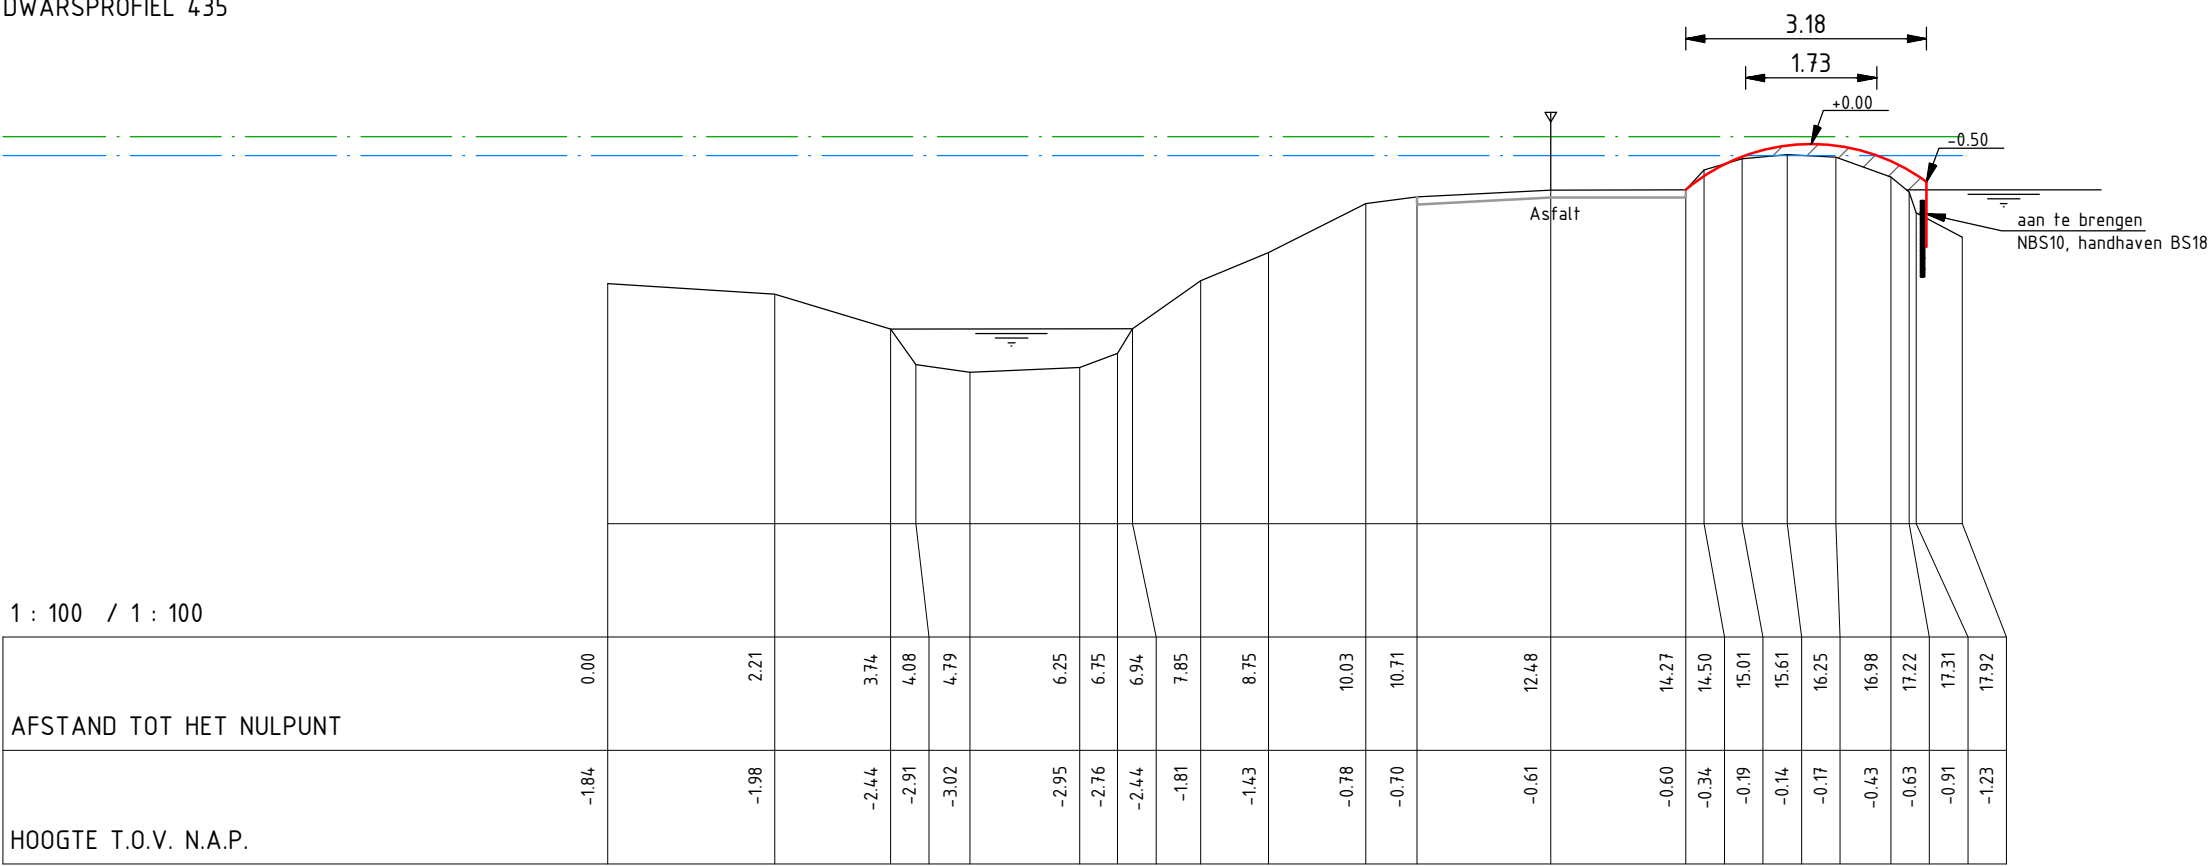

N.A.P. 2.00 m  
DWARSPROFIEL 436

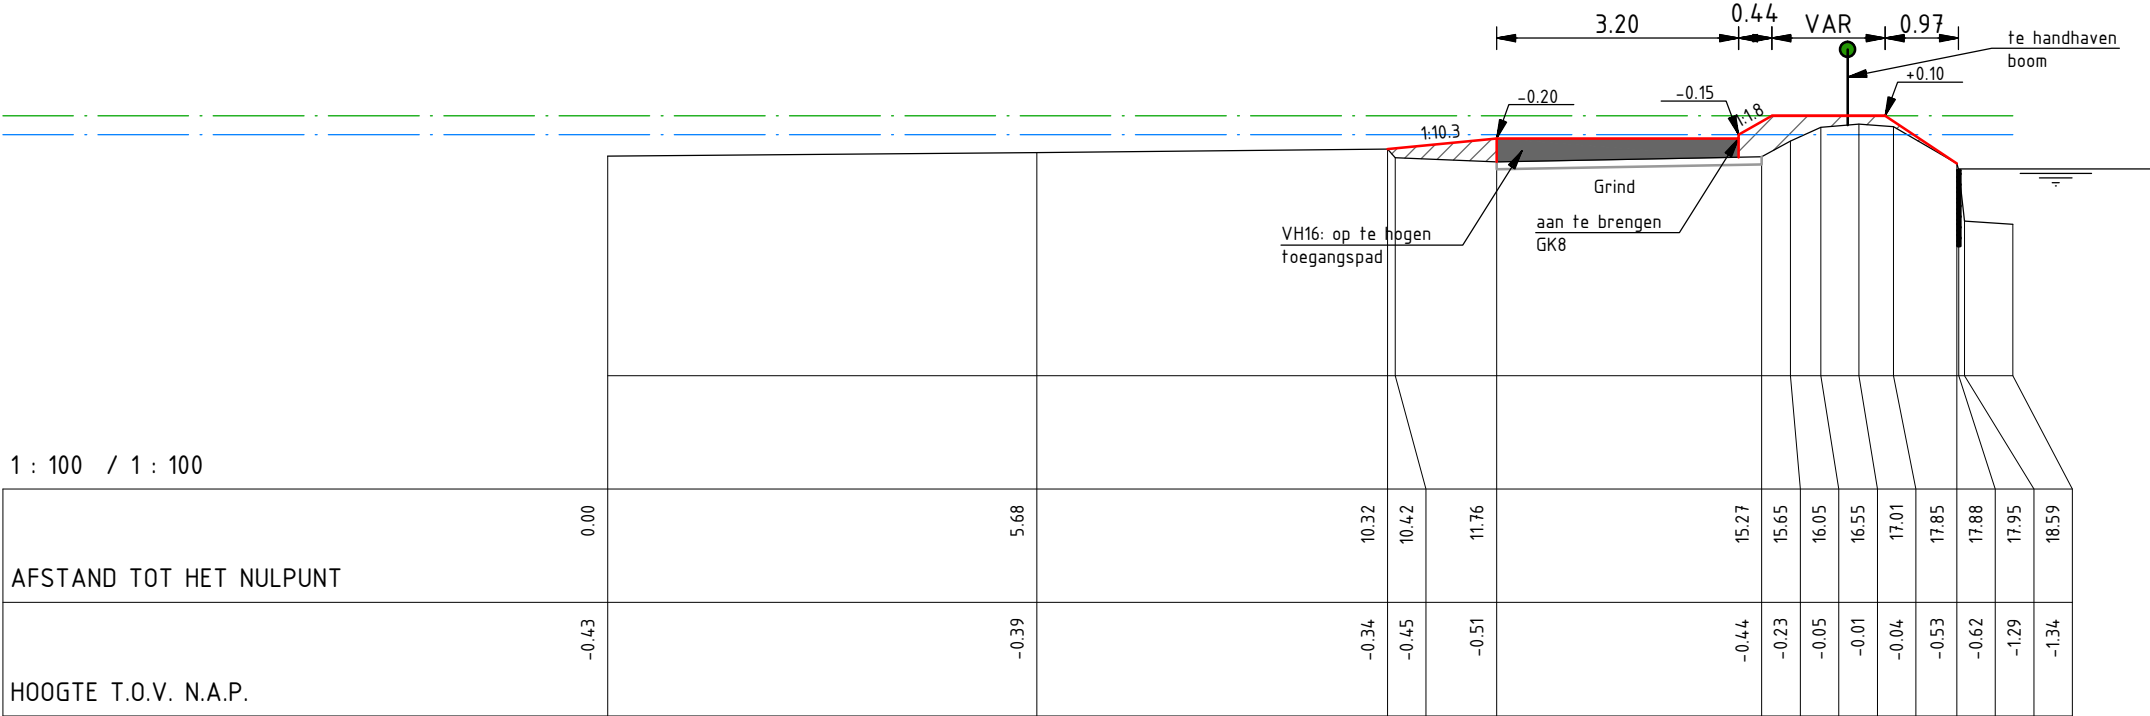

|    |            |            |     |
|----|------------|------------|-----|
| D0 | 15-12-2014 | Definitief | LvR |
| C0 | 04-12-2014 | CONCEPT    | LvR |
| Nr | Datum      | Wijziging  | Tek |

Hoogheemraadschap van Rijnland

Kadeverbetering Oostering  
Zoeterwoude - Dorp  
Deeltraject 4 (Besluit: 14.86172)  
Ontwerp  
Dwarsprofielen

Tekeningnummer  
265453-DT4-DP-18

Tekenaar  
L. van Rijthoven

Projectleider  
K. van de Noort

Status  
DEFINITIEF

RIO  
RPS - Iv-Infra - Antea Group

Schaal  
1:100


Formaat  
A3

18 IN 55


Wijz.n.r.  
D0



N.A.P. 2.00 m  
DWARSPROFIEL 437

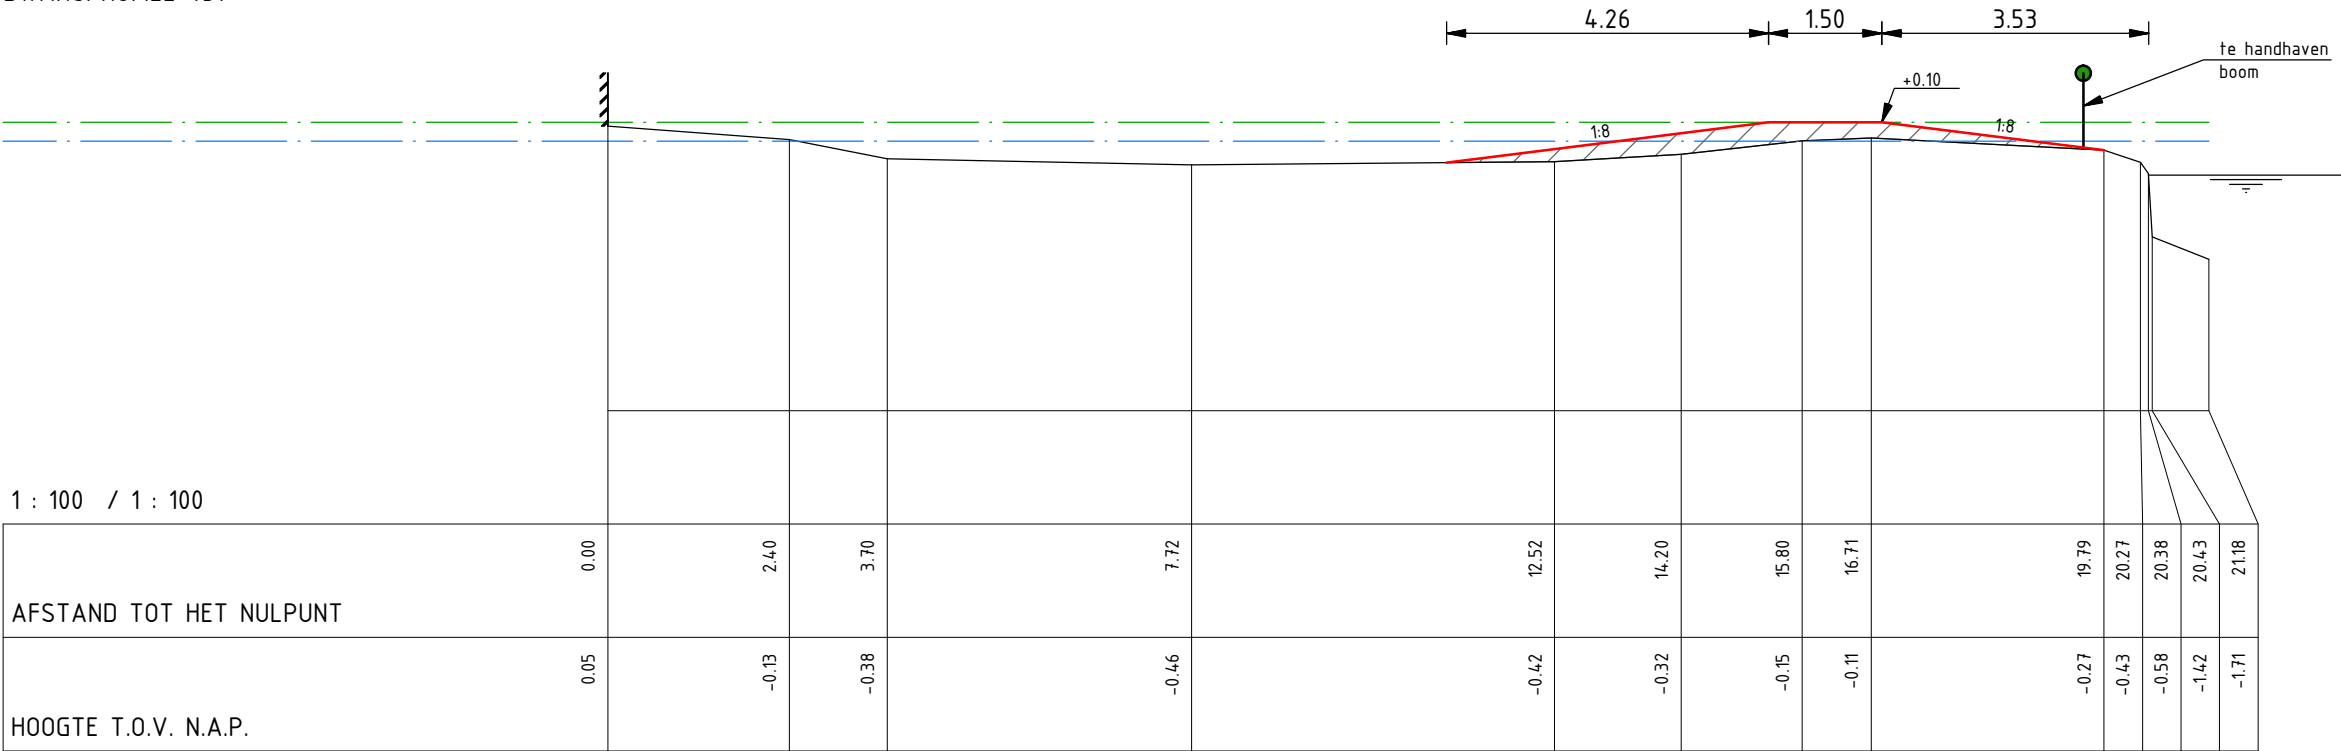

N.A.P. 2.00 m  
DWARSPROFIEL 438

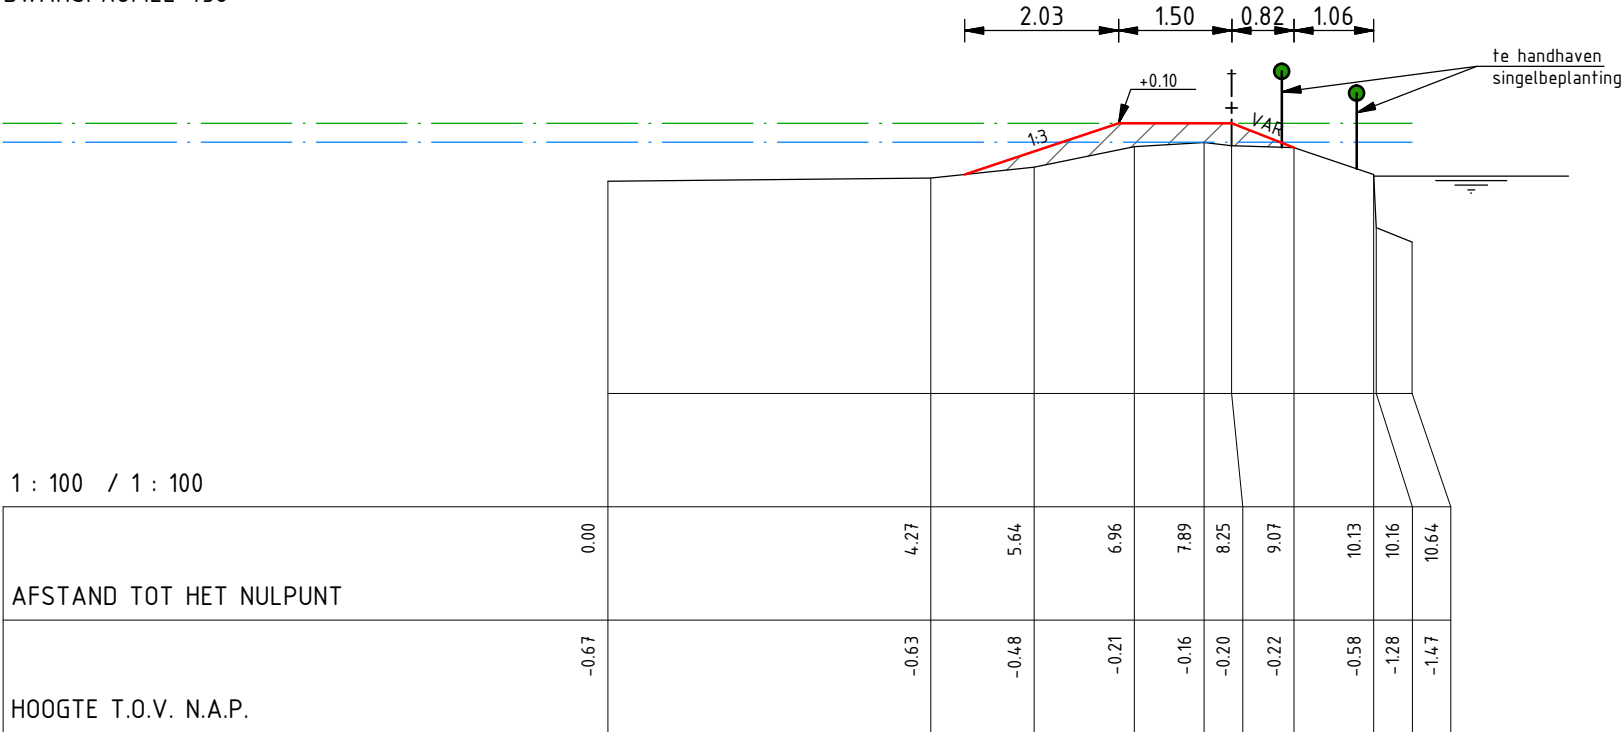

|    |            |            |     |
|----|------------|------------|-----|
| D0 | 15-12-2014 | Definitief | LvR |
| C0 | 04-12-2014 | CONCEPT    | LvR |
| Nr | Datum      | Wijziging  | Tek |

Hoogheemraadschap van Rijnland

Kadeverbetering Oostring  
Zoeterwoude - Dorp  
Deeltraject 4 (Besluit: 14.86172)  
Ontwerp  
Dwarsprofielen

Tekeningnummer  
265453-DT4-DP-19

Tekenaar  
L. van Rijthoven

Projectleider  
K. van de Noort

Status  
DEFINITIEF

RIO  
RPS - Iv-Infra - Antea Group


Schaal  
1:100

Formaat  
A3


19 IN 55

Wijz.n.r.  
D0

N.A.P. 2.00 m  
DWARSPROFIEL 439

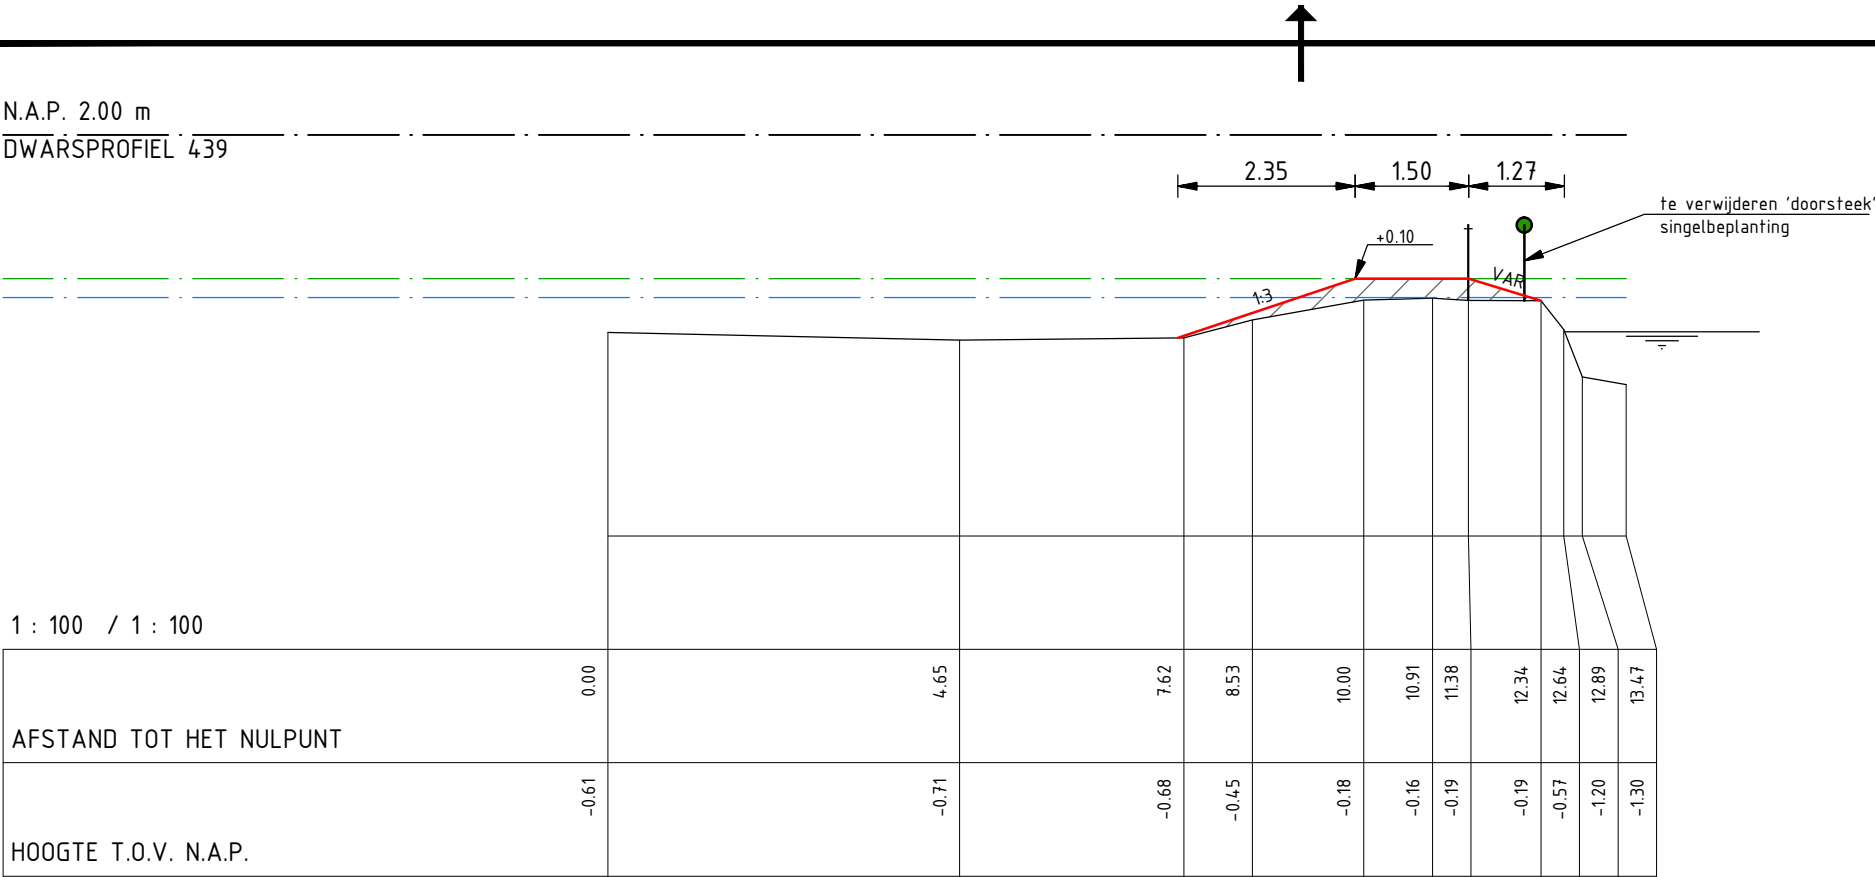

N.A.P. 2.00 m  
DWARSPROFIEL 440

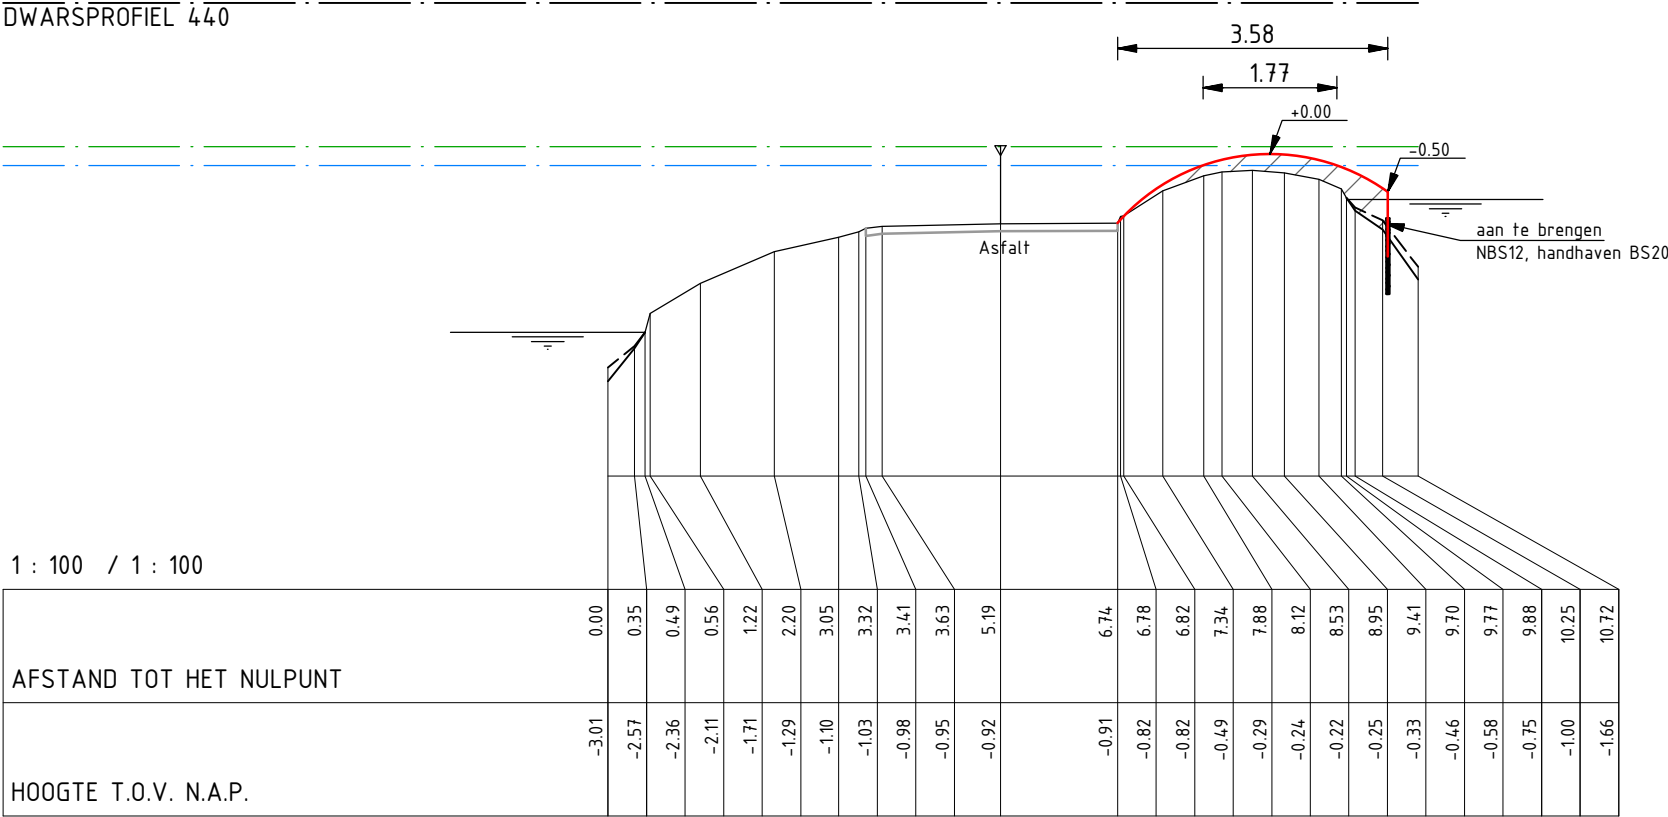

|    |            |            |     |
|----|------------|------------|-----|
| D0 | 15-12-2014 | Definitief | LvR |
| C0 | 04-12-2014 | CONCEPT    | LvR |
| Nr | Datum      | Wijziging  | Tek |

Hoogheemraadschap van Rijnland

Kadeverbetering Oostering  
Zoeterwoude - Dorp  
Deeltraject 4 (Besluit: 14.86172)  
Ontwerp  
Dwarsprofielen

Tekeningnummer  
265453-DT4-DP-20

Tekenaar  
L. van Rijthoven  
Projectleider  
K. van de Noort


Status  
DEFINITIEF

RIO  
RPS - Iv-Infra - Antea Group


Schaal  
1:100  
Formaat  
A3  
20 IN 55  
Wijz.n.r.  
D0

N.A.P. 2.00 m  
DWARSPROFIEL 441

Coupure 4: Inrit perceel, Weipoortseweg 92  
Huidige coupure in kade wordt vervangen

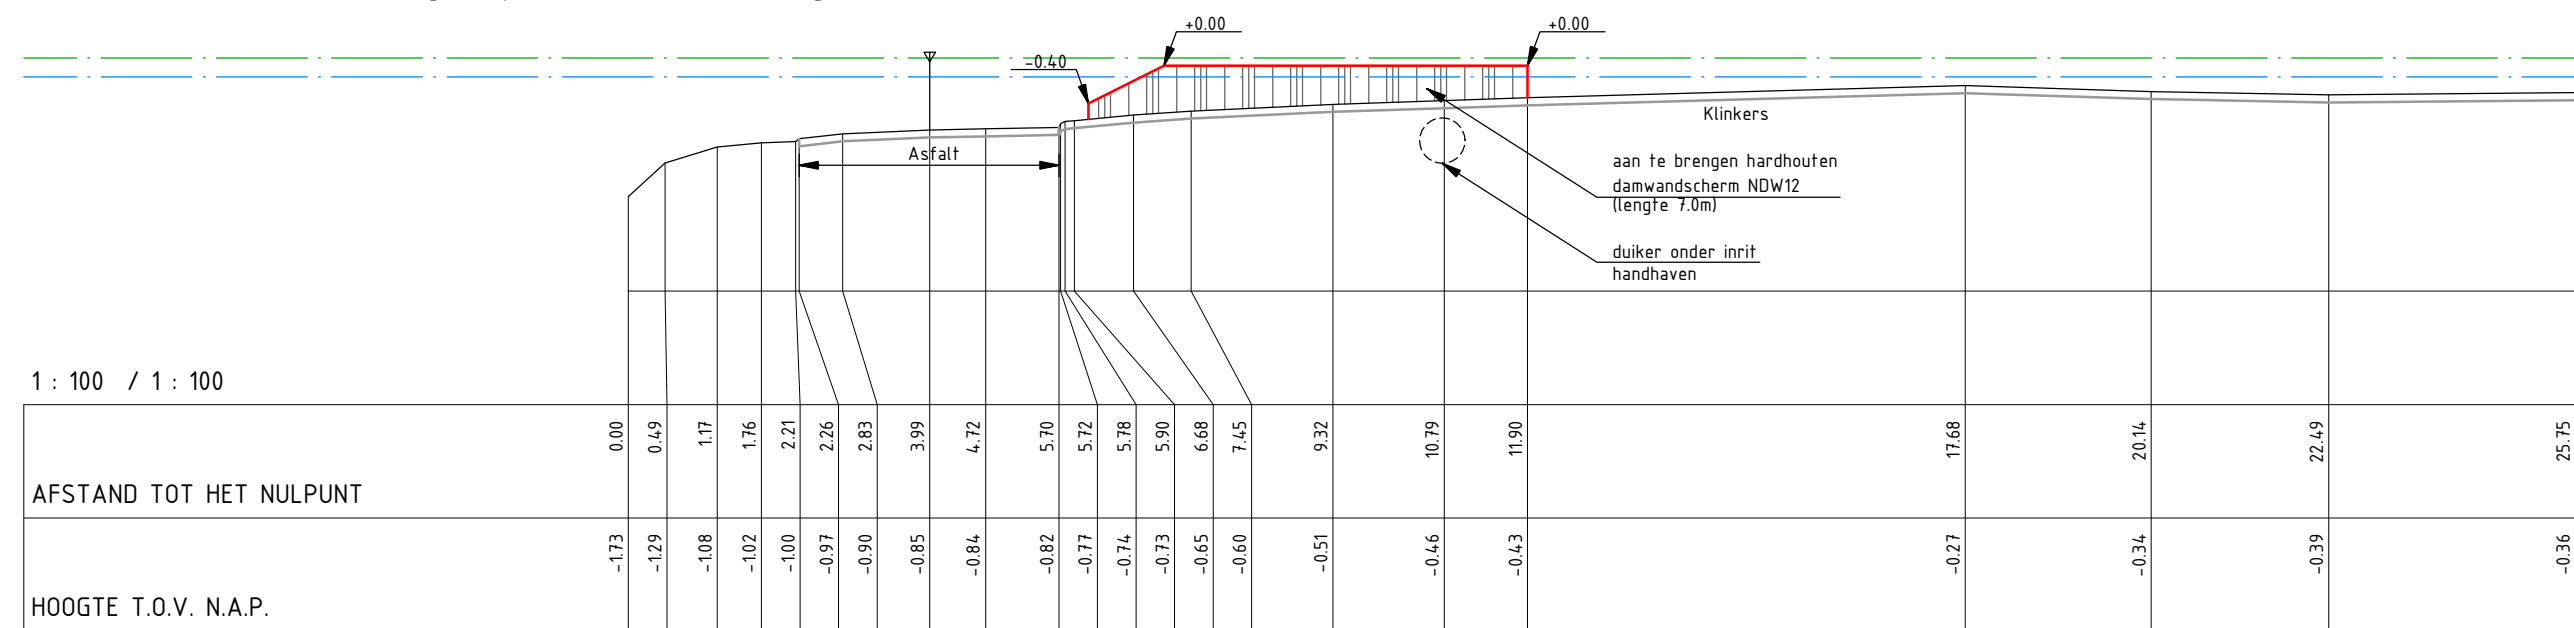

N.A.P. 2.00 m  
DWARSPROFIEL 442

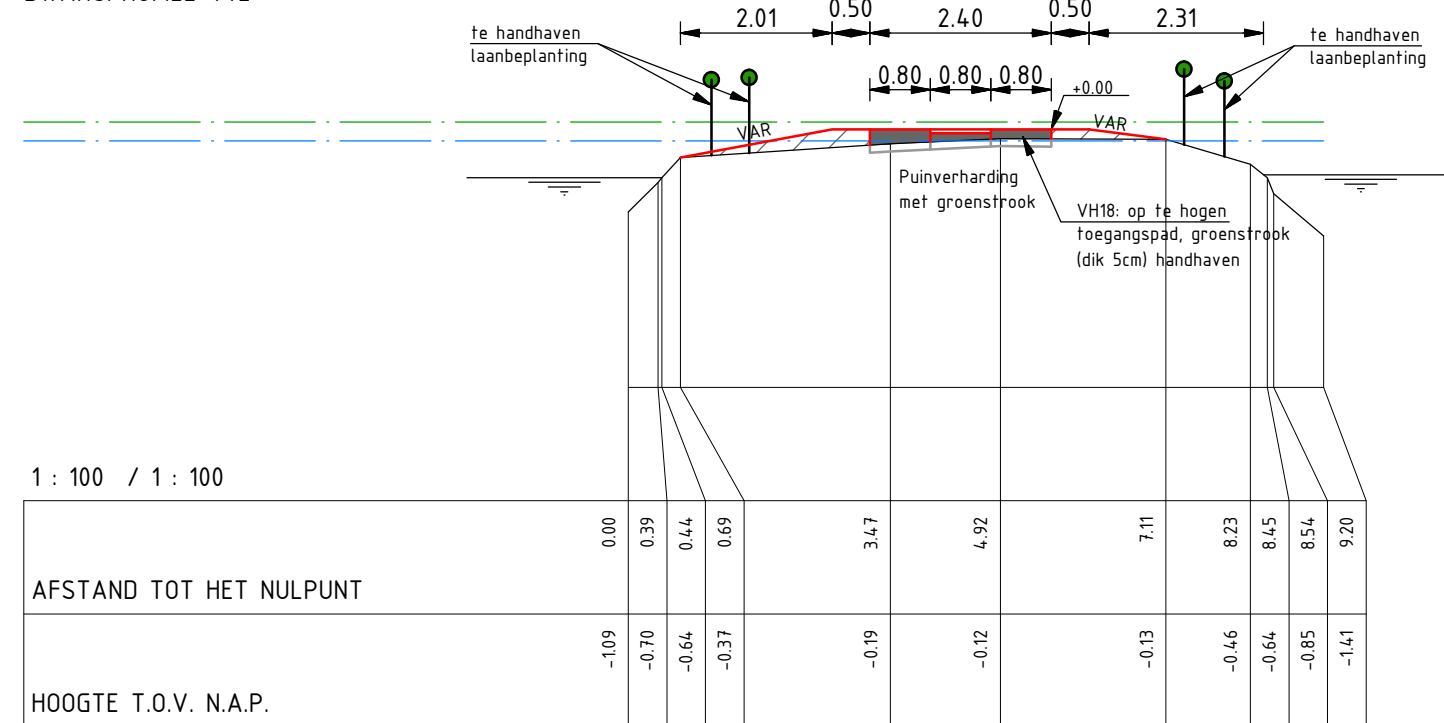


|    |            |            |     |
|----|------------|------------|-----|
| D0 | 15-12-2014 | Definitief | LvR |
| C0 | 04-12-2014 | CONCEPT    | LvR |
| Nr | Datum      | Wijziging  | Tek |

|                                                                                    |                                     |                 |
|------------------------------------------------------------------------------------|-------------------------------------|-----------------|
| Hoogheemraadschap van Rijnland                                                     | Tekenaar<br>L. van Rijthoven        | Schaal<br>1:100 |
| Kadeverbetering Oosting<br>Zoeterwoude - Dorp<br>Deeltraject 4 (Besluit: 14.86172) | Projectleider<br>K. van de Noord    | Formaat<br>A3   |
| Ontwerp<br>Dwarsprofielen                                                          | Status<br>DEFINITIEF                | Wijz.n.r.<br>D0 |
| Tekeningnummer<br>265453-DT4-DP-21                                                 | RIO<br>RPS - Iv-Infra - Antea Group |                 |




N.A.P. 2.00 m  
DWARSPROFIEL 443

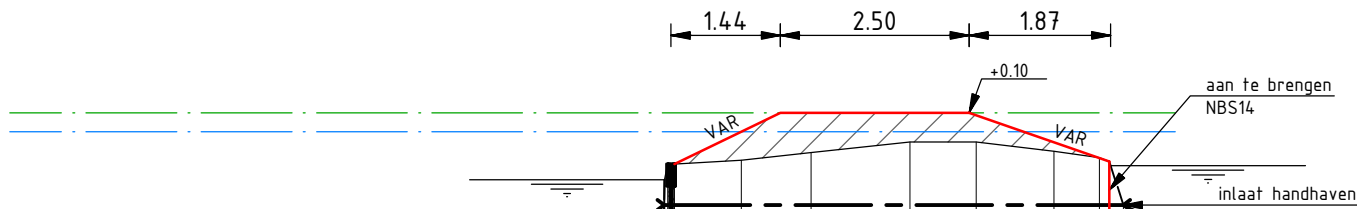

1 : 100 / 1 : 100

| AFSTAND TOT HET NULPUNT | 0.00  | 0.65  | 0.66  | 0.70  | 0.80  | 1.68  | 2.60  | 3.91  | 4.78  | 5.81  | 6.42  | 6.55  | 6.73  | 7.15  | 7.42  |
|-------------------------|-------|-------|-------|-------|-------|-------|-------|-------|-------|-------|-------|-------|-------|-------|-------|
| HOOGTE T.O.V. N.A.P.    | -1.79 | -1.52 | -0.79 | -0.57 | -0.58 | -0.53 | -0.43 | -0.29 | -0.29 | -0.41 | -0.49 | -0.55 | -1.27 | -1.39 | -1.53 |

N.A.P. 2.00 m  
DWARSPROFIEL 444

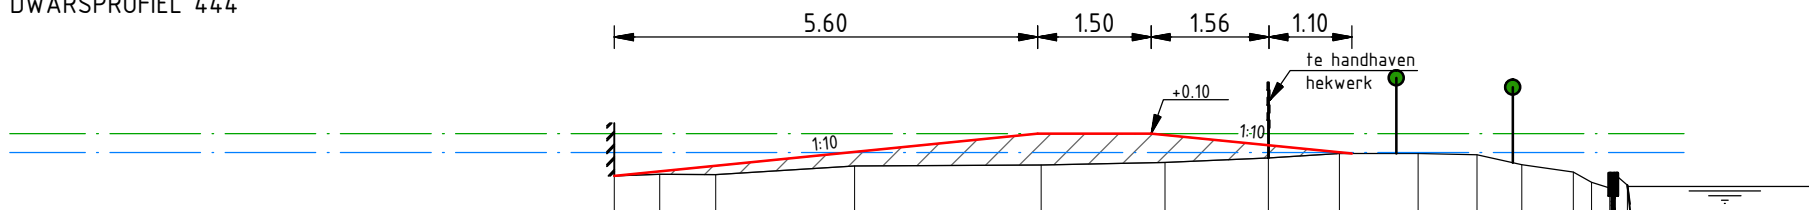

1 : 100 / 1 : 100

| AFSTAND TOT HET NULPUNT | 0.00  | 0.60  | 1.34  | 3.18  | 5.65  | 7.28  | 8.65  | 9.59  | 10.63 | 11.41 | 12.00 | 12.69 | 12.93 | 13.17 | 13.21 | 13.40 | 13.49 | 13.65 | 14.15 |
|-------------------------|-------|-------|-------|-------|-------|-------|-------|-------|-------|-------|-------|-------|-------|-------|-------|-------|-------|-------|-------|
| HOOGTE T.O.V. N.A.P.    | -0.46 | -0.44 | -0.44 | -0.33 | -0.32 | -0.28 | -0.23 | -0.17 | -0.16 | -0.18 | -0.31 | -0.41 | -0.54 | -0.62 | -0.42 | -0.58 | -1.38 | -1.49 | -1.68 |

|    |            |            |     |
|----|------------|------------|-----|
| D0 | 15-12-2014 | Definitief | LvR |
| C0 | 04-12-2014 | CONCEPT    | LvR |
| Nr | Datum      | Wijziging  | Tek |

Hoogheemraadschap van Rijnland

Kadeverbetering Oosting  
Zoeterwoude - Dorp  
Deeltraject 4 (Besluit: 14.86172)

Ontwerp  
Dwarsprofielen

Tekeningnummer  
265453-DT4-DP-22

Tekenaar  
L. van Rijthoven

Projectleider  
K. van de Noort

Status  
DEFINITIEF

RIO  
RPS - Iv-Infra - Antea Group


Schaal  
1:100

Formaat  
A3


22 IN 55

Wijz.n.r.  
D0

N.A.P. 2.00 m  
DWARSPROFIEL 445

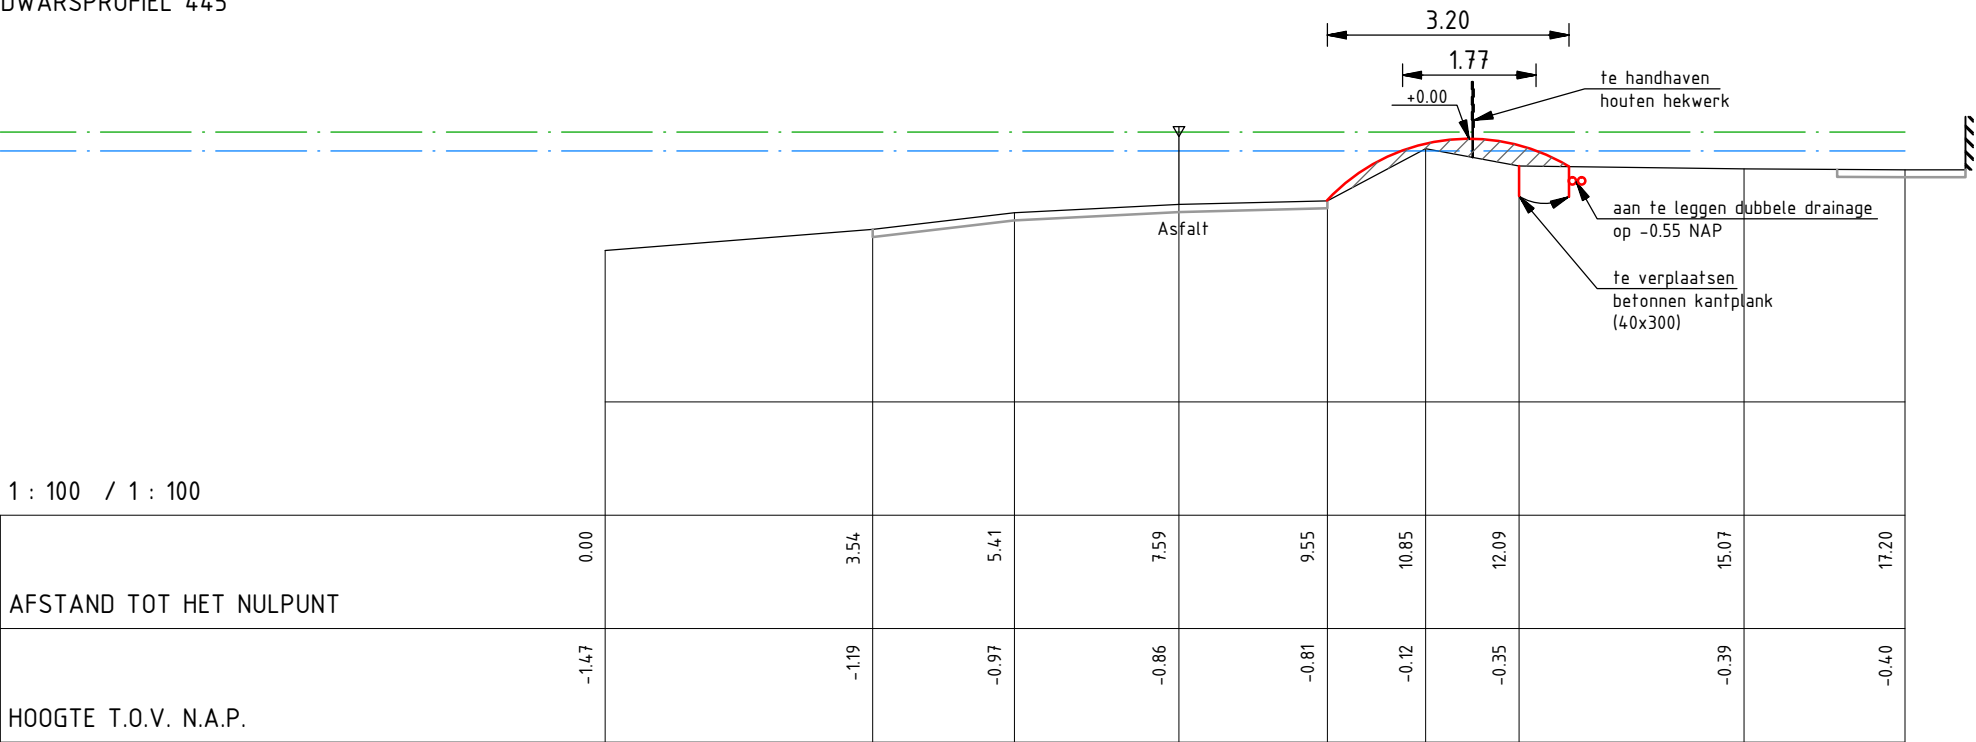

N.A.P. 2.00 m  
DWARSPROFIEL 446

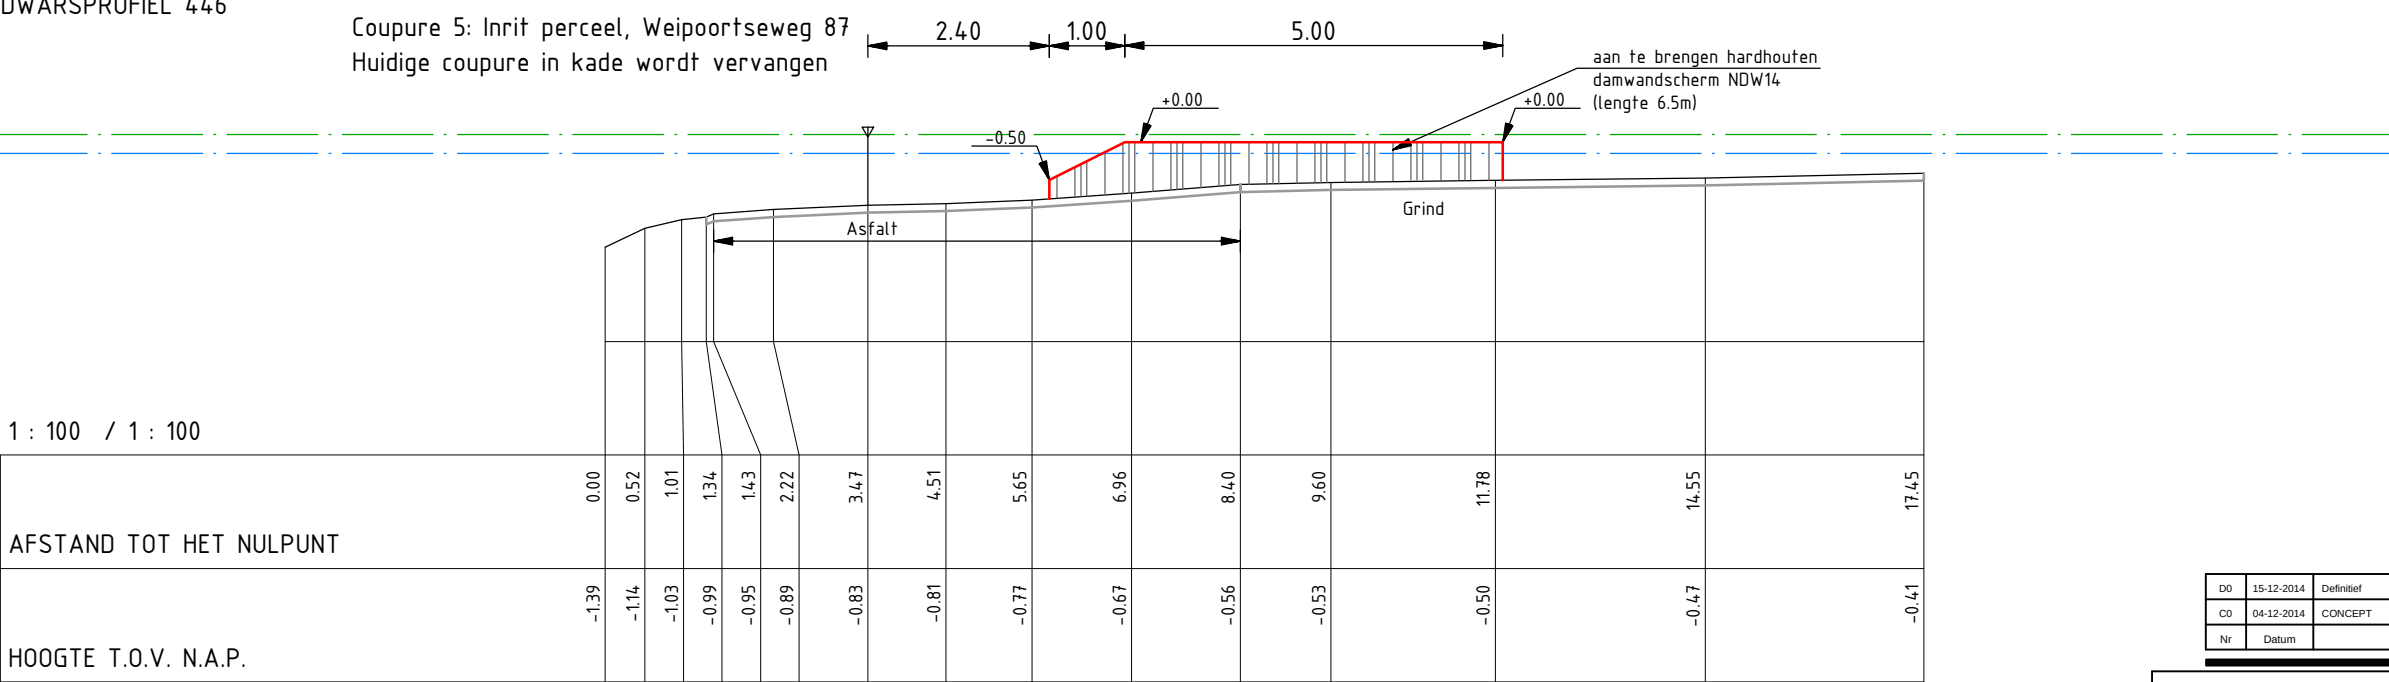

|    |            |            |     |
|----|------------|------------|-----|
| D0 | 15-12-2014 | Definitief | LvR |
| C0 | 04-12-2014 | CONCEPT    | LvR |
| Nr | Datum      | Wijziging  | Tek |

Hoogheemraadschap van Rijnland

Kadeverbetering Oostering  
Zoeterwoude - Dorp  
Deeltraject 4 (Besluit: 14.86172)  
Ontwerp  
Dwarsprofielen

Tekeningnummer  
265453-DT4-DP-23

Tekenaar  
L. van Rijthoven

Projectleider  
K. van de Noort

Status  
DEFINITIEF

RIO  
RPS - Iv-Infra - Antea Group


Schaal  
1:100

Formaat  
A3

23 IN 55

Wijz.n.r.  
D0


N.A.P. 2.00 m  
DWARSPROFIEL 447

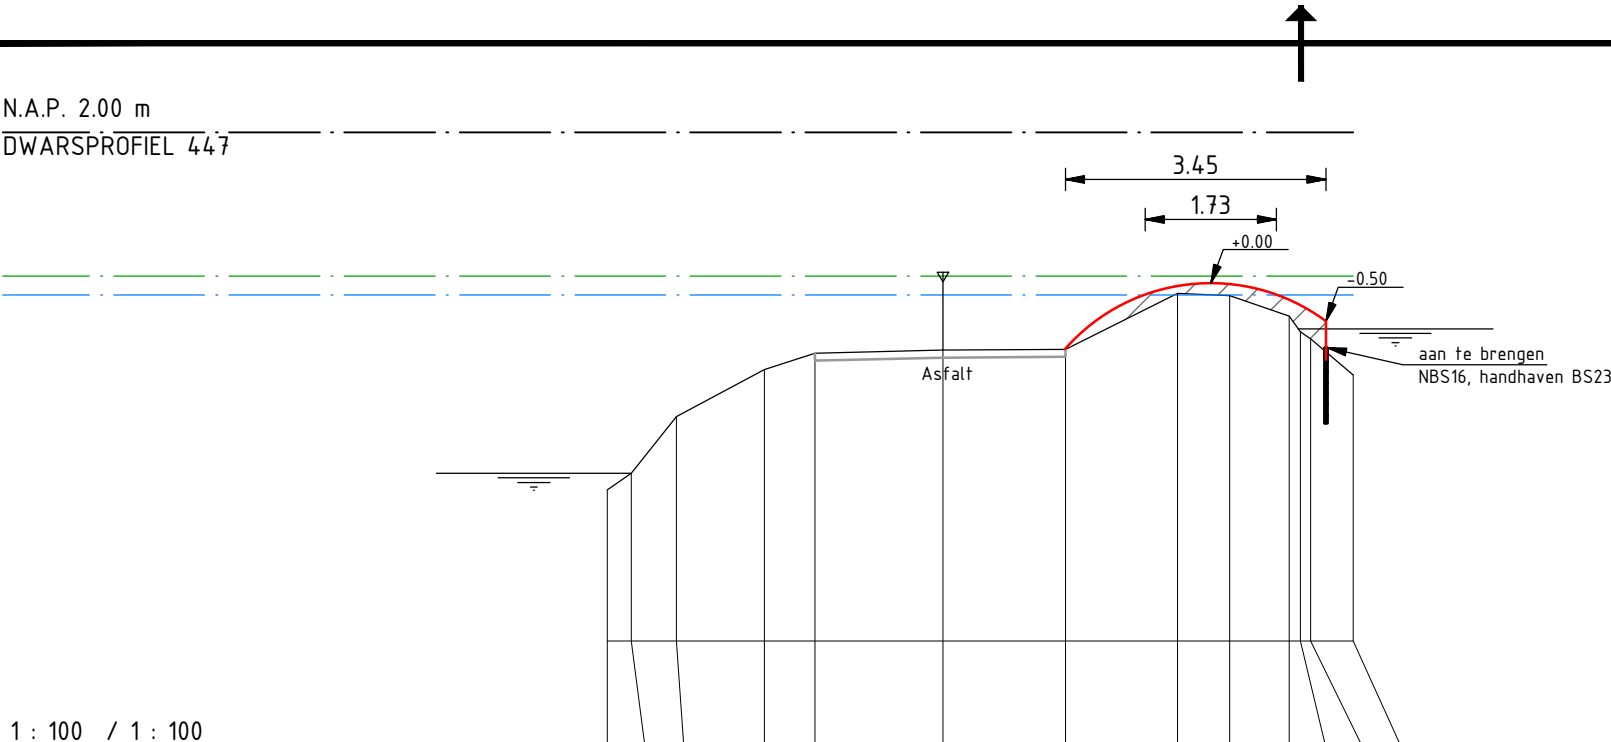

1 : 100 / 1 : 100

|                         |       |       |       |       |       |       |       |       |       |       |       |       |       |
|-------------------------|-------|-------|-------|-------|-------|-------|-------|-------|-------|-------|-------|-------|-------|
| AFSTAND TOT HET NULPUNT | 0.00  | 0.31  | 0.91  | 2.08  | 2.74  | 4.44  | 6.06  | 7.54  | 8.23  | 9.02  | 9.17  | 9.30  | 9.87  |
| HOOGTE T.O.V. N.A.P.    | -2.73 | -2.51 | -1.76 | -1.14 | -0.92 | -0.88 | -0.87 | -0.13 | -0.16 | -0.43 | -0.64 | -0.73 | -1.21 |

N.A.P. 2.00 m  
DWARSPROFIEL 448

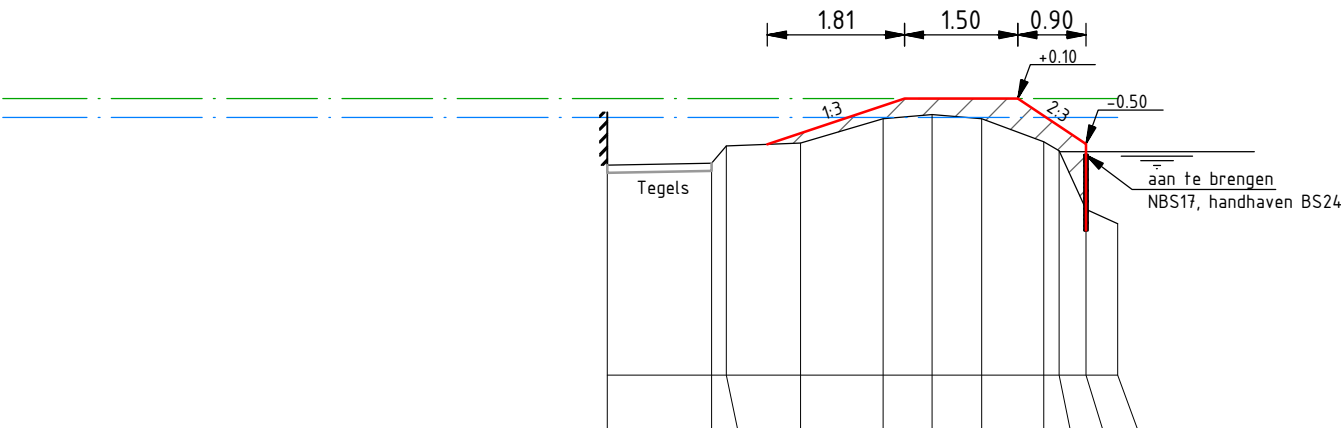

1 : 100 / 1 : 100

|                         |       |       |       |       |       |       |       |       |       |       |       |
|-------------------------|-------|-------|-------|-------|-------|-------|-------|-------|-------|-------|-------|
| AFSTAND TOT HET NULPUNT | 0.00  | 1.38  | 1.57  | 2.55  | 3.65  | 4.29  | 4.95  | 5.77  | 5.98  | 6.33  | 6.75  |
| HOOGTE T.O.V. N.A.P.    | -0.78 | -0.75 | -0.53 | -0.49 | -0.17 | -0.11 | -0.17 | -0.47 | -0.59 | -1.36 | -1.56 |

|    |            |            |     |
|----|------------|------------|-----|
| D0 | 15-12-2014 | Definitief | LvR |
| C0 | 04-12-2014 | CONCEPT    | LvR |
| Nr | Datum      | Wijziging  | Tek |

Hoogheemraadschap van Rijnland

Kadeverbetering Oostering  
Zoeterwoude - Dorp  
Deeltraject 4 (Besluit: 14.86172)  
Ontwerp  
Dwarsprofielen

Tekeningnummer  
265453-DT4-DP-24

Tekenaar  
L. van Rijthoven

Projectleider  
K. van de Noort

Status  
DEFINITIEF

RIO  
RPS - Iv-Infra - Antea Group


Schaal  
1:100

Formaat  
A3


24 IN 55

Wijz.n.r.  
D0

N.A.P. 2.00 m  
DWARSPROFIEL 449

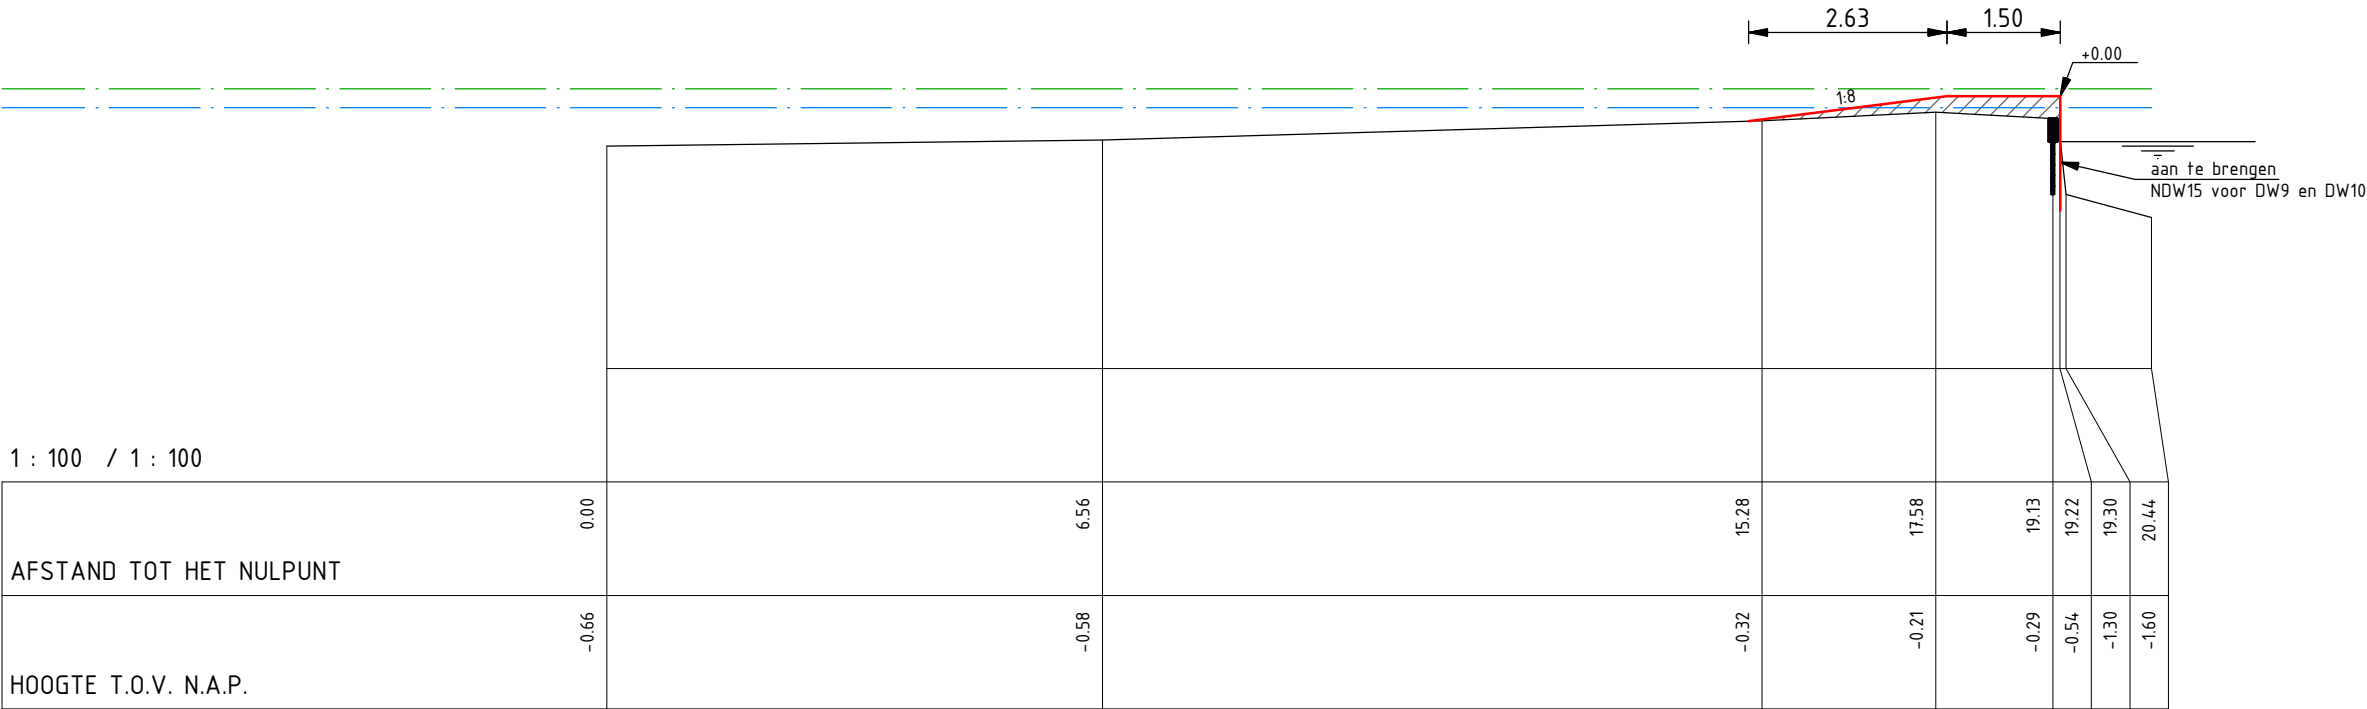

N.A.P. 2.00 m  
DWARSPROFIEL 450

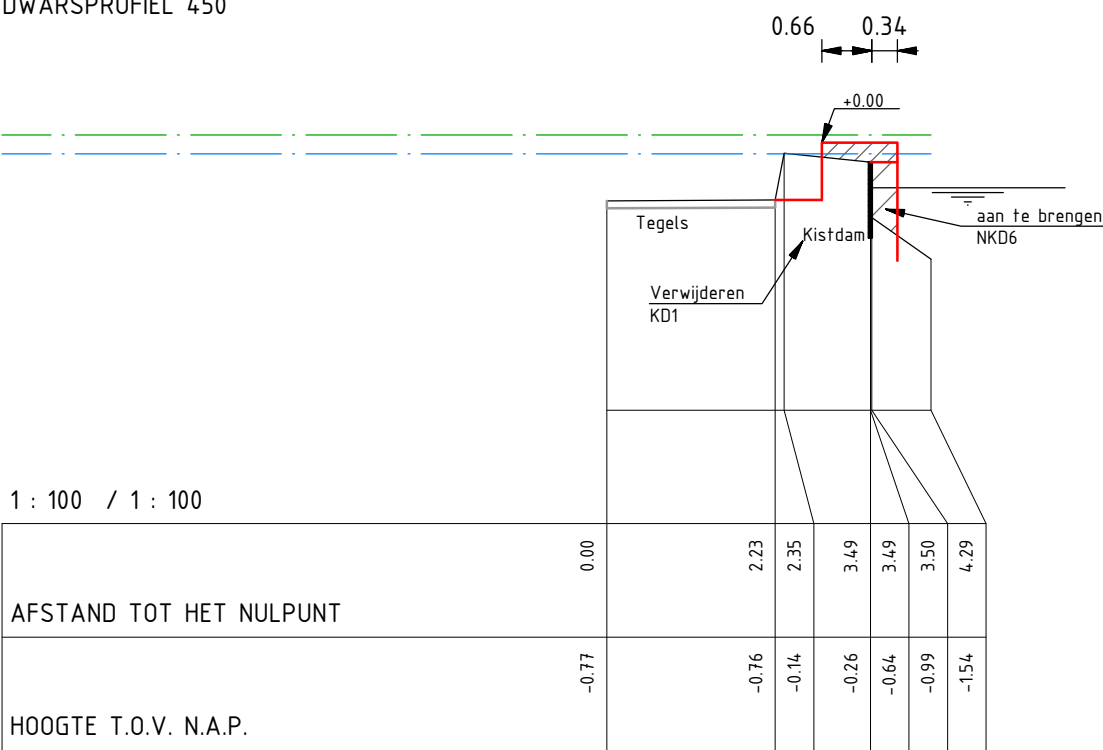

|    |            |            |     |
|----|------------|------------|-----|
| D0 | 15-12-2014 | Definitief | LvR |
| C0 | 04-12-2014 | CONCEPT    | LvR |
| Nr | Datum      | Wijziging  | Tek |

Hoogheemraadschap van Rijnland

Kadeverbetering Oostering  
Zoeterwoude - Dorp  
Deeltraject 4 (Besluit: 14.86172)  
Ontwerp  
Dwarsprofielen

Tekenaar  
L. van Rijthoven  
Projectleider  
K. van de Noort

Status  
DEFINITIEF


Tekeningnummer  
265453-DT4-DP-25

Schaal  
1:100  
Formaat  
A3  
25 IN 55  
Wijz.n.r.  
D0


  
RPS - Iv-Infra - Antea Group



N.A.P. 2.00 m  
DWARSPROFIEL 451

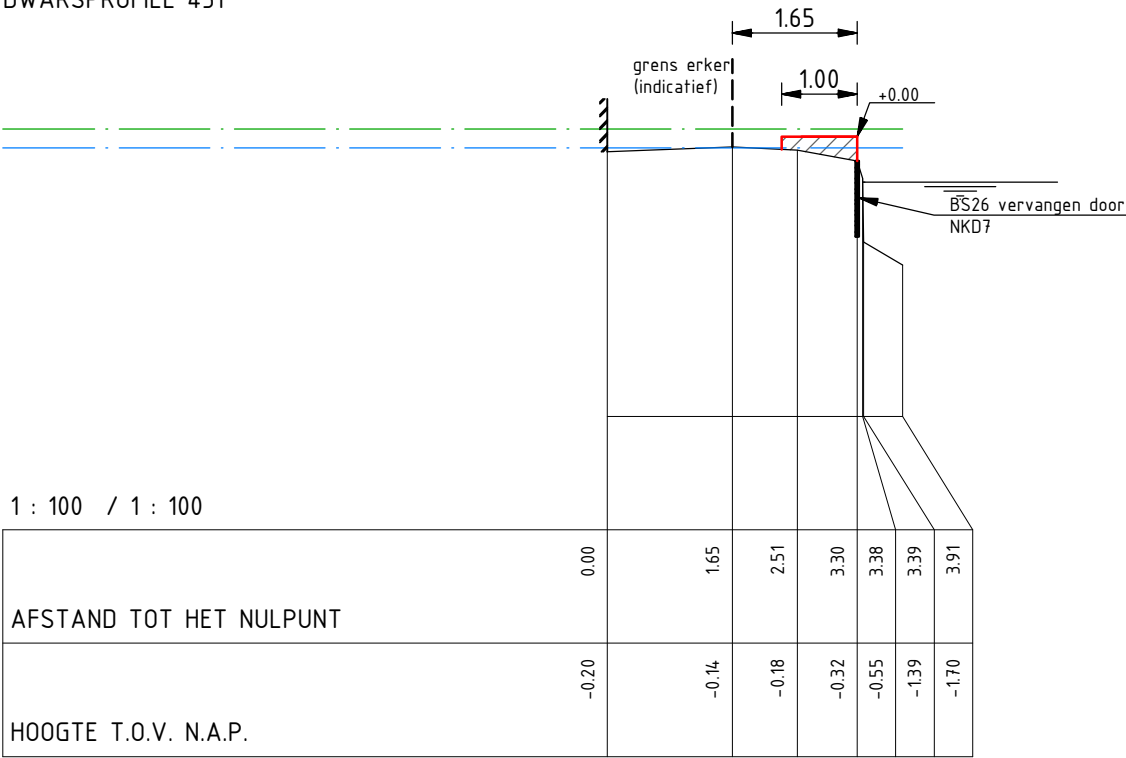

N.A.P. 2.00 m  
DWARSPROFIEL 452

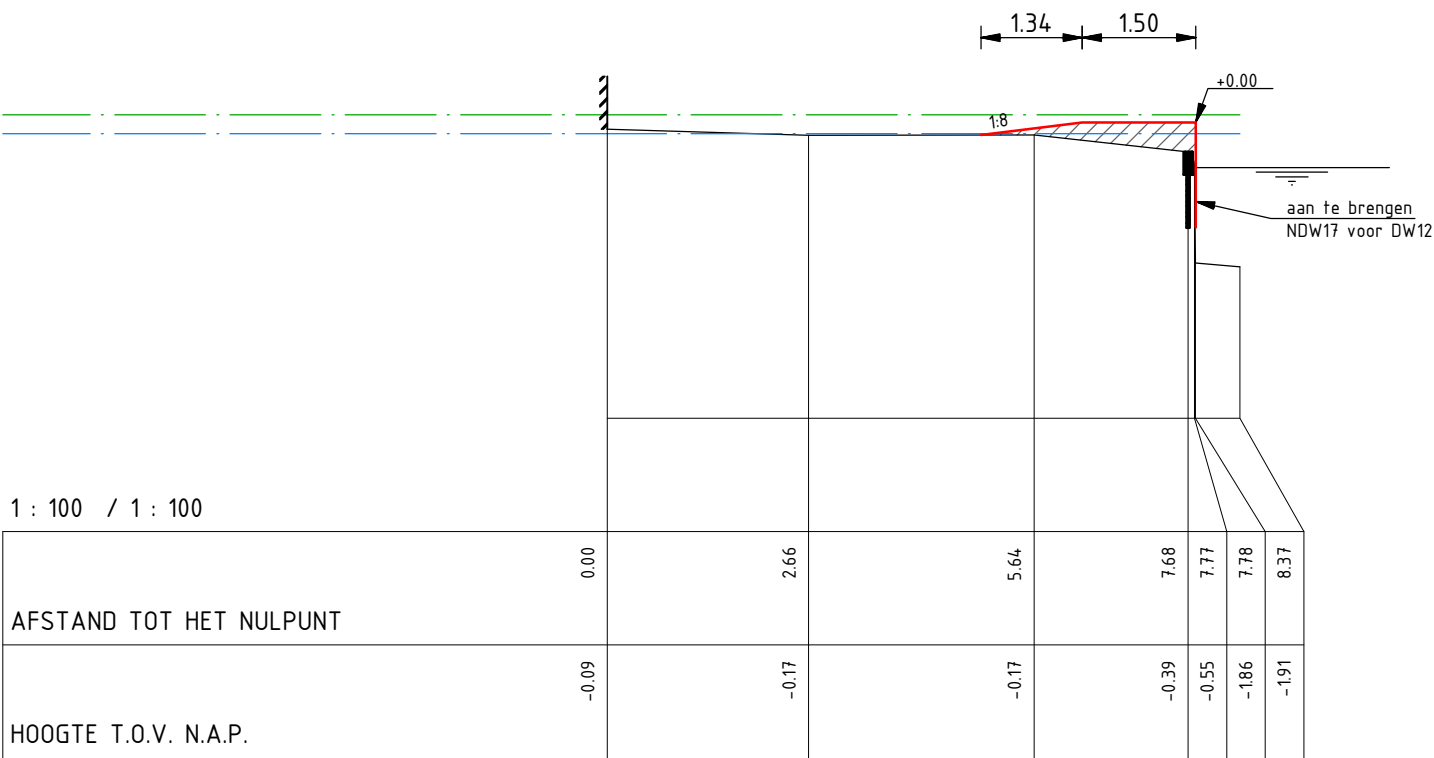

|    |            |            |     |
|----|------------|------------|-----|
| D0 | 15-12-2014 | Definitief | LvR |
| C0 | 04-12-2014 | CONCEPT    | LvR |
| Nr | Datum      | Wijziging  | Tek |

Hoogheemraadschap van Rijnland

Kadeverbetering Oostering  
Zoeterwoude - Dorp  
Deeltraject 4 (Besluit: 14.86172)  
Ontwerp  
Dwarsprofielen

Tekeningnummer  
265453-DT4-DP-26

Tekenaar  
L. van Rijthoven

Projectleider  
K. van de Noort

Status  
DEFINITIEF

RIO  
RPS - Iv-Infra - Antea Group


Schaal  
1:100

Formaat  
A3


26 IN 55

Wijz.n.r.  
D0

N.A.P. 2.00 m  
DWARSPROFIEL 453

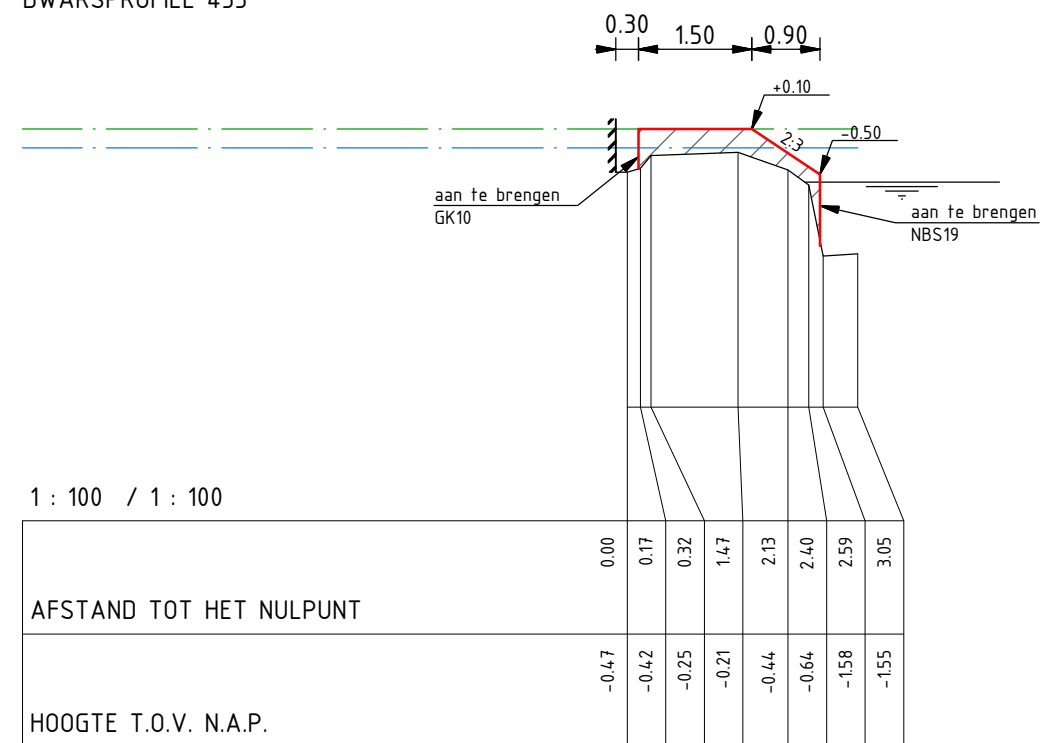

N.A.P. 2.00 m  
DWARSPROFIEL 454

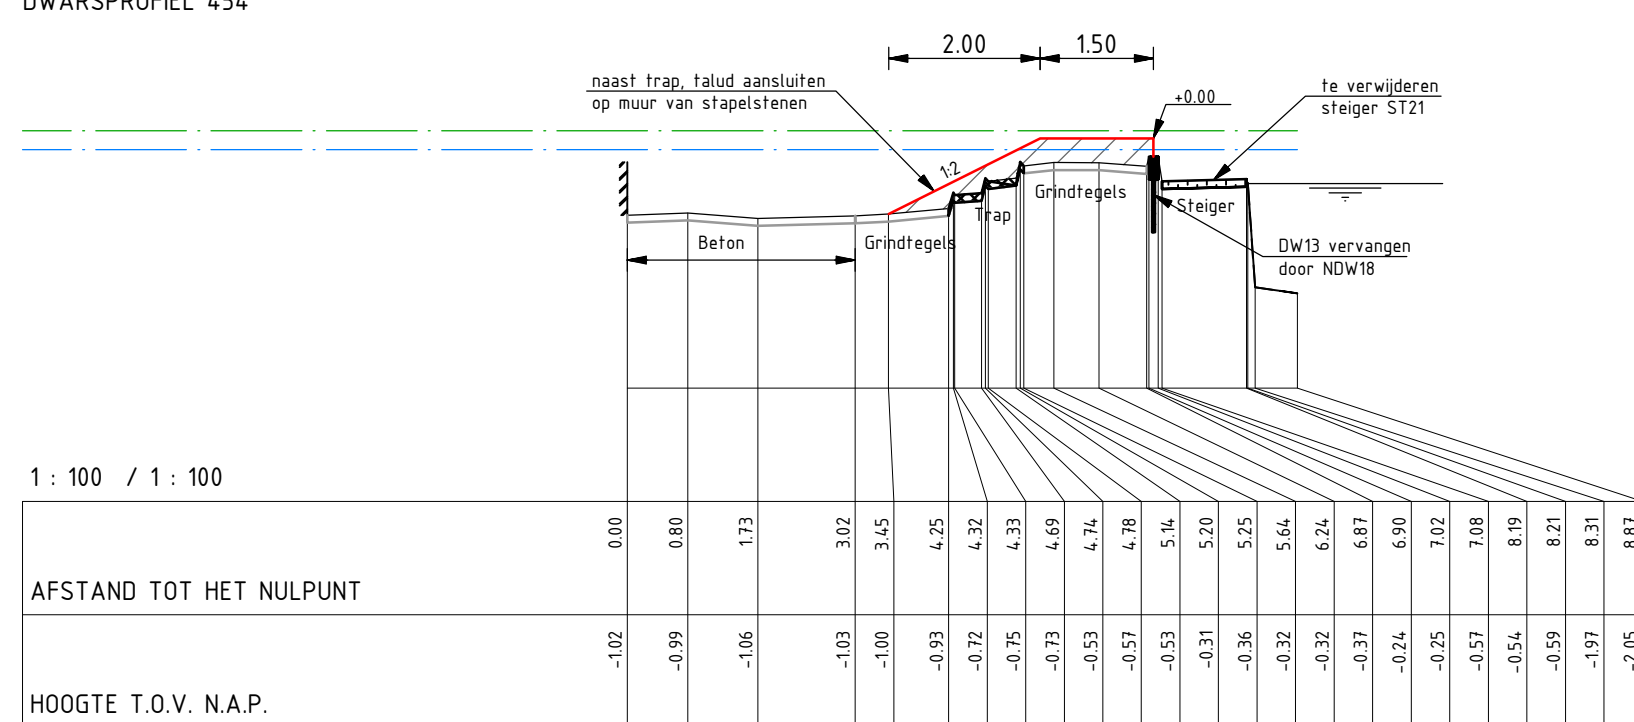

|    |            |            |     |
|----|------------|------------|-----|
| D0 | 15-12-2014 | Definitief | LvR |
| C0 | 04-12-2014 | CONCEPT    | LvR |
| Nr | Datum      | Wijziging  | Tek |

Hoogheemraadschap van Rijnland

Kadeverbetering Oostering  
Zoeterwoude - Dorp  
Deeltraject 4 (Besluit: 14.86172)  
Ontwerp  
Dwarsprofielen

Tekeningnummer  
265453-DT4-DP-27

Tekenaar  
L. van Rijthoven

Projectleider  
K. van de Noort

Status  
DEFINITIEF

RIO  
RPS - Iv-Infra - Antea Group


Schaal  
1:100

Formaat  
A3


27 IN 55

Wijz.n.r.  
D0

N.A.P. 2.00 m  
DWARSPROFIEL 455

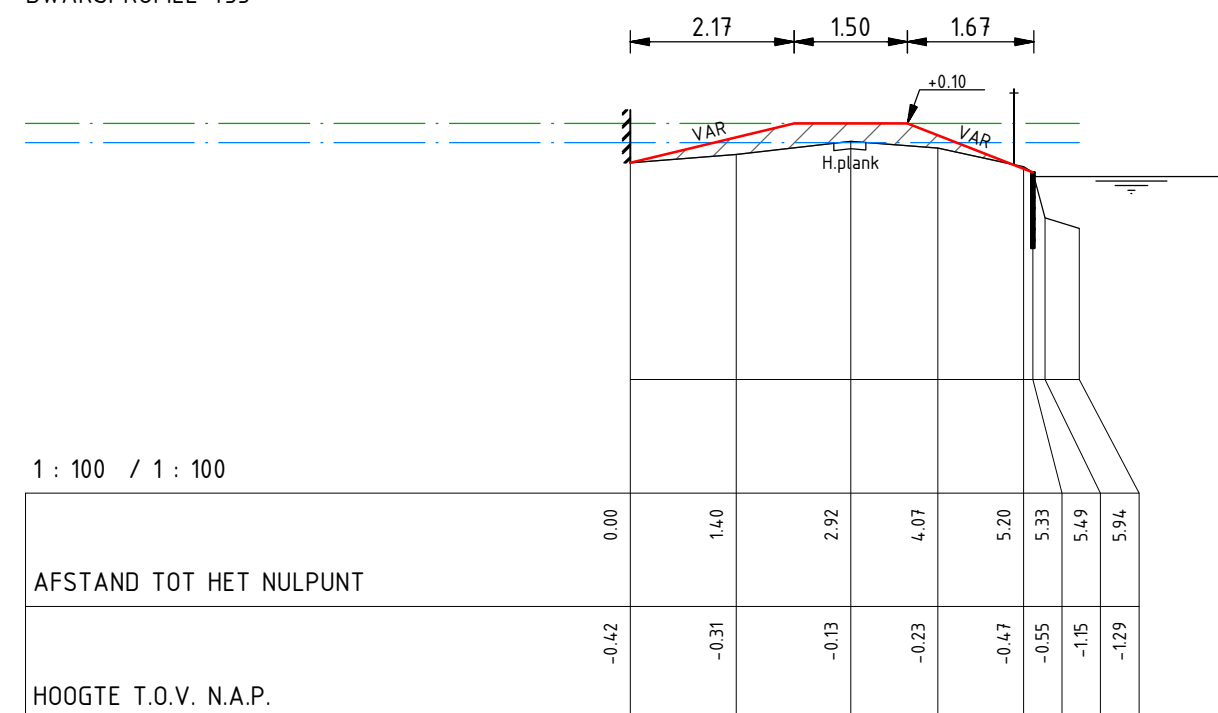

N.A.P. 2.00 m  
DWARSPROFIEL 456

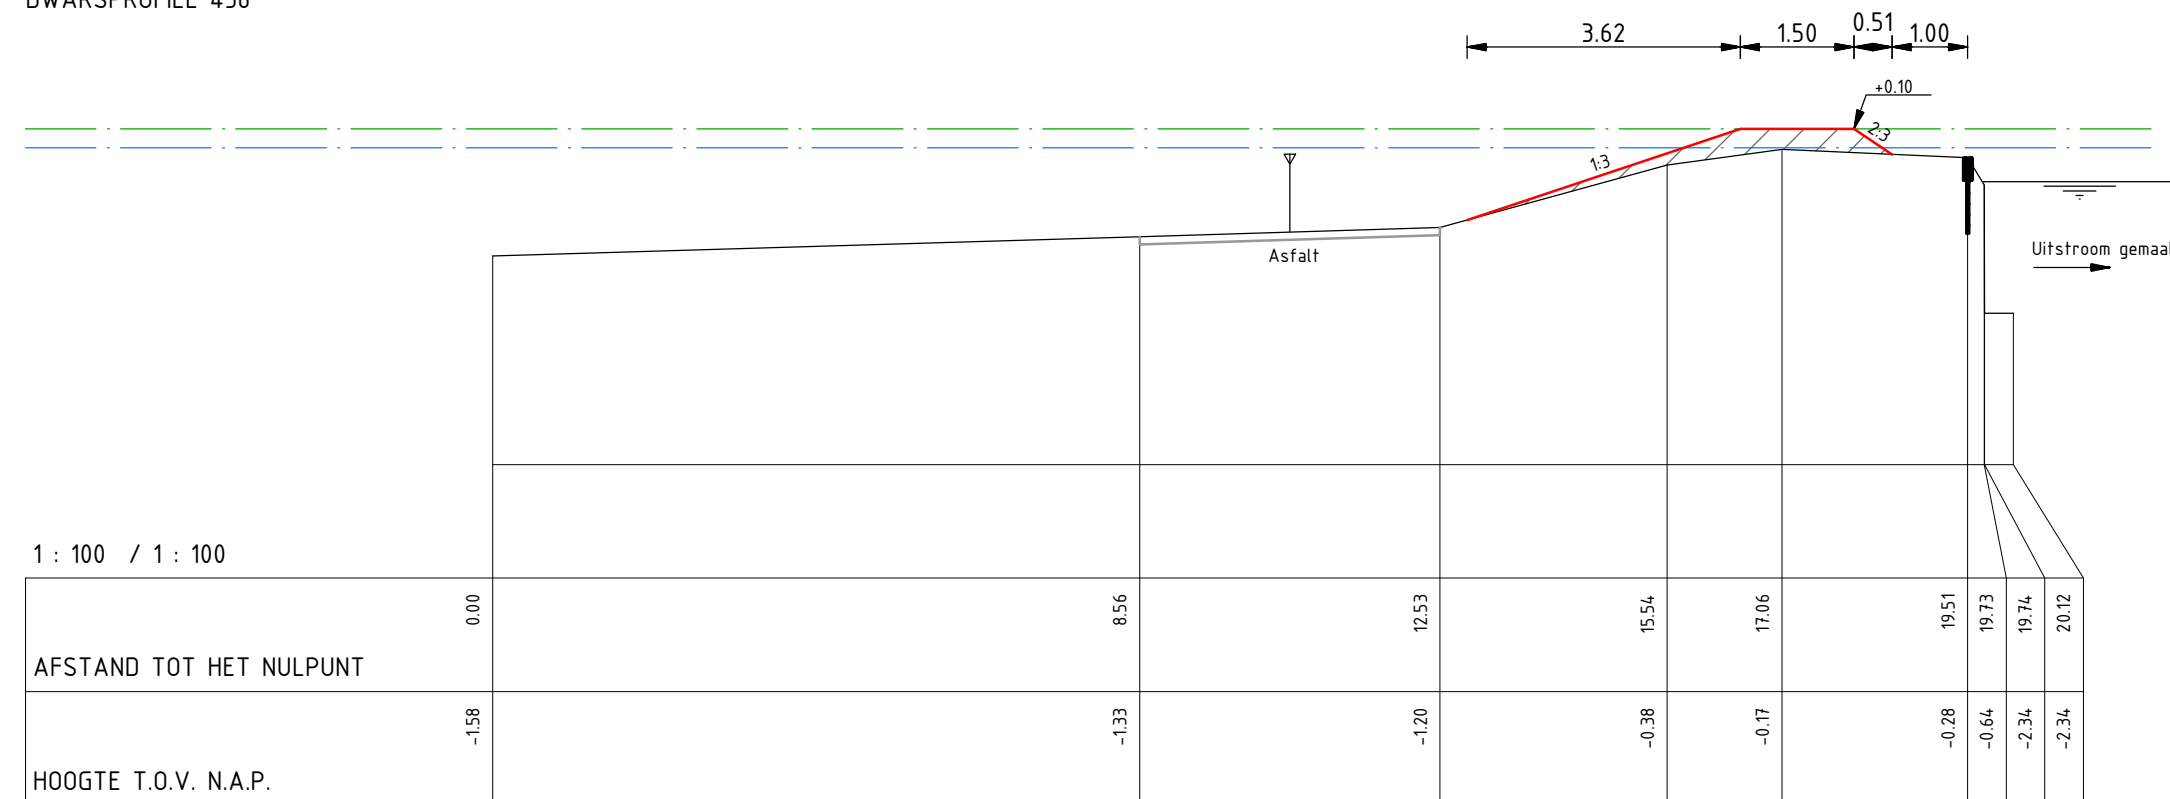

|    |            |            |     |
|----|------------|------------|-----|
| D0 | 15-12-2014 | Definitief | LvR |
| C0 | 04-12-2014 | CONCEPT    | LvR |
| Nr | Datum      | Wijziging  | Tek |

Hoogheemraadschap van Rijnland

Kadeverbetering Oostring  
Zoeterwoude - Dorp  
Deeltraject 4 (Besluit: 14.86172)  
Ontwerp  
Dwarsprofielen

Tekenaar  
L. van Rijthoven  
Projectleider  
K. van de Noort

Tekeningnummer  
265453-DT4-DP-28


Schaal  
1:100  
Formaat  
A3  
28 IN 55  
Wijz.n.r.  
D0

Status  
**DEFINITIEF**


  
RPS - Iv-Infra - Antea Group

N.A.P. 2.00 m  
DWARSPROFIEL 457

Profiel gemeten in 2009, tuin door eigenaar in 2012 opgehoogd.  
Aanvullende maatregel volgens situatietekening

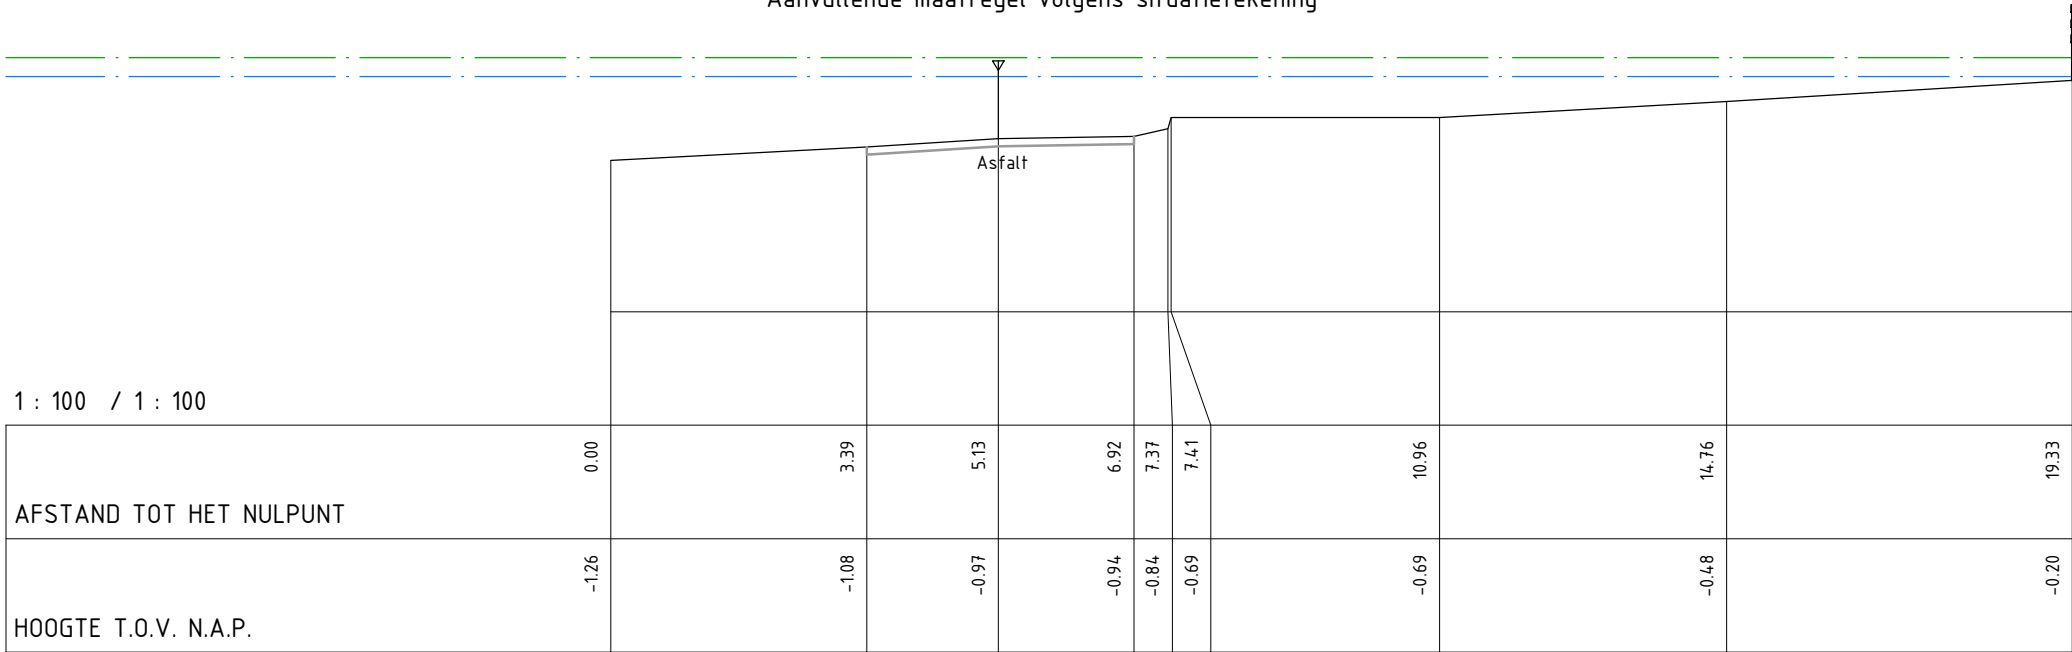

N.A.P. 2.00 m  
DWARSPROFIEL 458

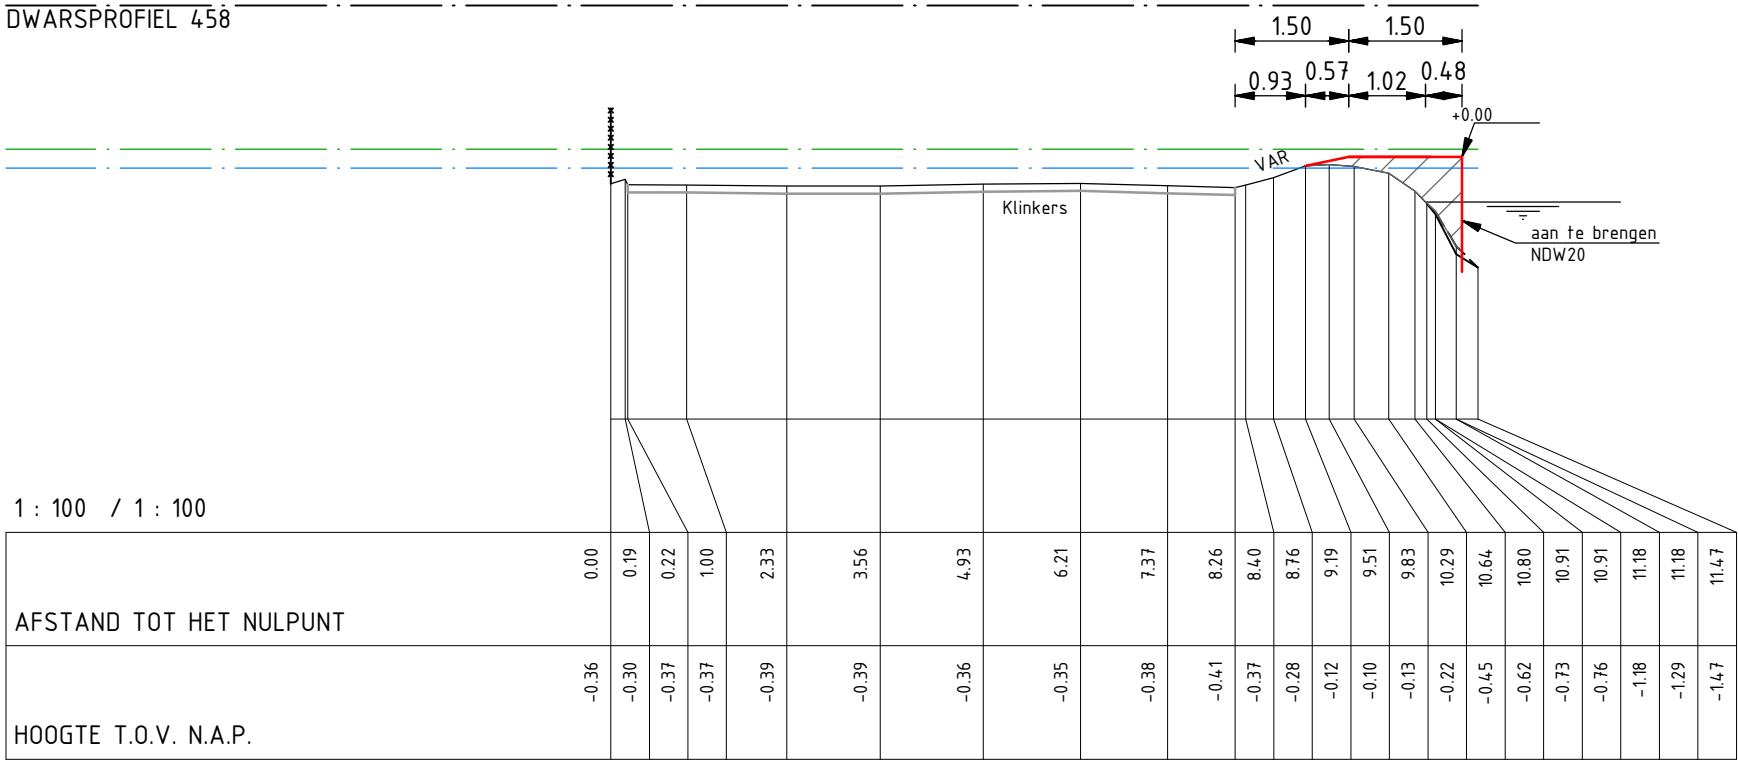

|    |            |            |     |
|----|------------|------------|-----|
| D0 | 15-12-2014 | Definitief | LvR |
| C0 | 04-12-2014 | CONCEPT    | LvR |
| Nr | Datum      | Wijziging  | Tek |

Hoogheemraadschap van Rijnland

Kadeverbetering Oostering  
Zoeterwoude - Dorp  
Deeltraject 4 (Besluit: 14.86172)  
Ontwerp  
Dwarsprofielen

Tekeningnummer  
265453-DT4-DP-29

Tekenaar  
L. van Rijthoven

Projectleider  
K. van de Noort

Status  
DEFINITIEF

RIO  
RPS - Iv-Infra - Antea Group

Schaal  
1:100


Formaat  
A3

29 IN 55


Wijz.n.r.  
D0



N.A.P. 2.00 m  
DWARSPROFIEL 459

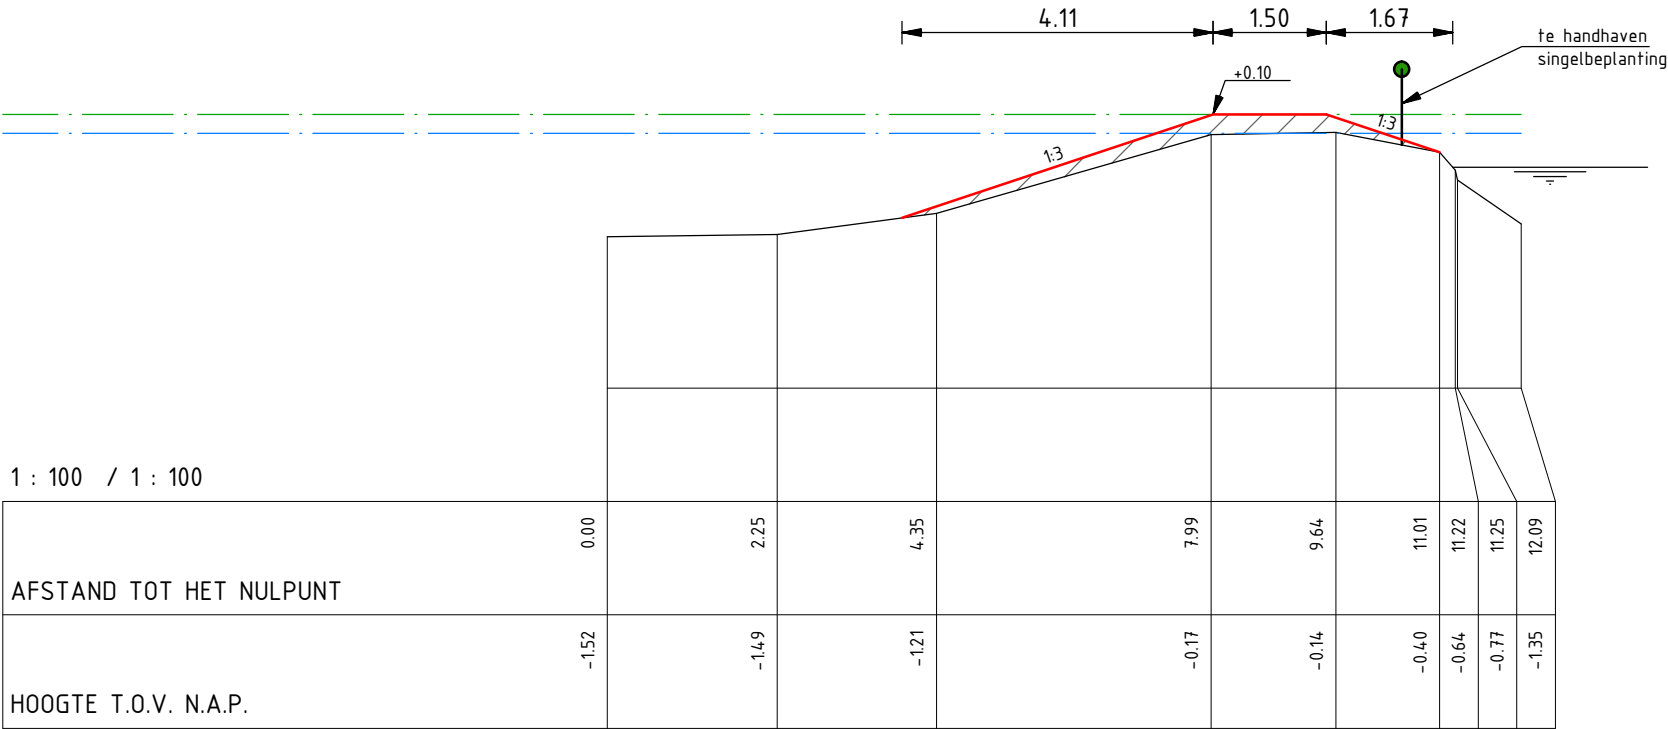

N.A.P. 2.00 m  
DWARSPROFIEL 460

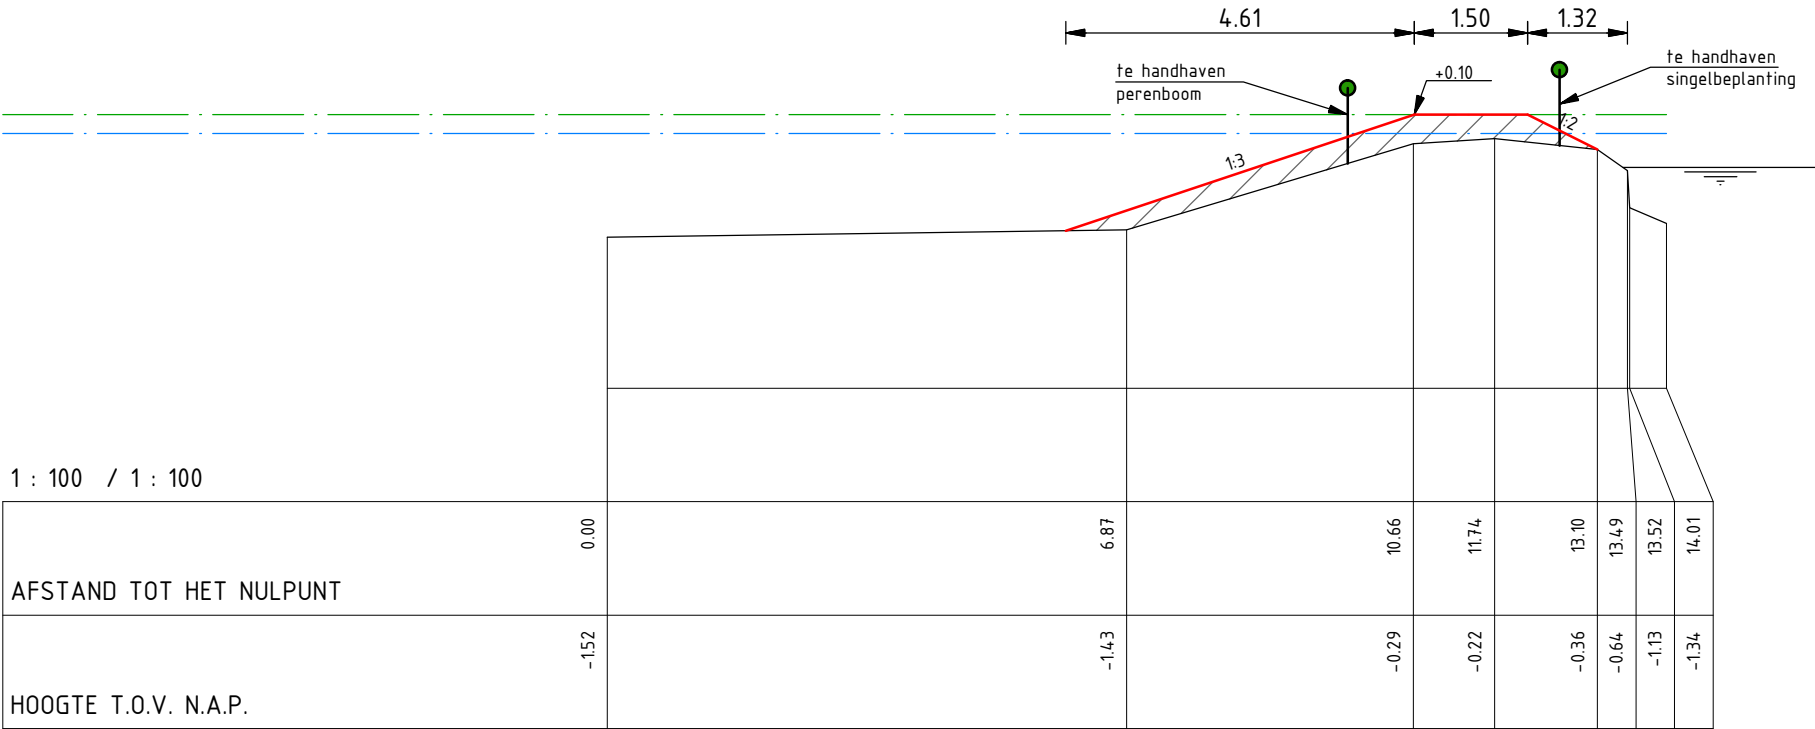

|    |            |            |     |
|----|------------|------------|-----|
| D0 | 15-12-2014 | Definitief | LvR |
| C0 | 04-12-2014 | CONCEPT    | LvR |
| Nr | Datum      | Wijziging  | Tek |

Hoogheemraadschap van Rijnland

Kadeverbetering Oosting  
Zoeterwoude - Dorp  
Deeltraject 4 (Besluit: 14.86172)  
Ontwerp  
Dwarsprofielen

Tekeningnummer  
265453-DT4-DP-30

Tekenaar  
L. van Rijthoven

Projectleider  
K. van de Noort

Status  
DEFINITIEF

RIO  
RPS - Iv-Infra - Antea Group


Schaal  
1:100

Formaat  
A3


30 IN 55

Wijz.n.r.  
D0

N.A.P. 2.00 m  
DWARSPROFIEL 461

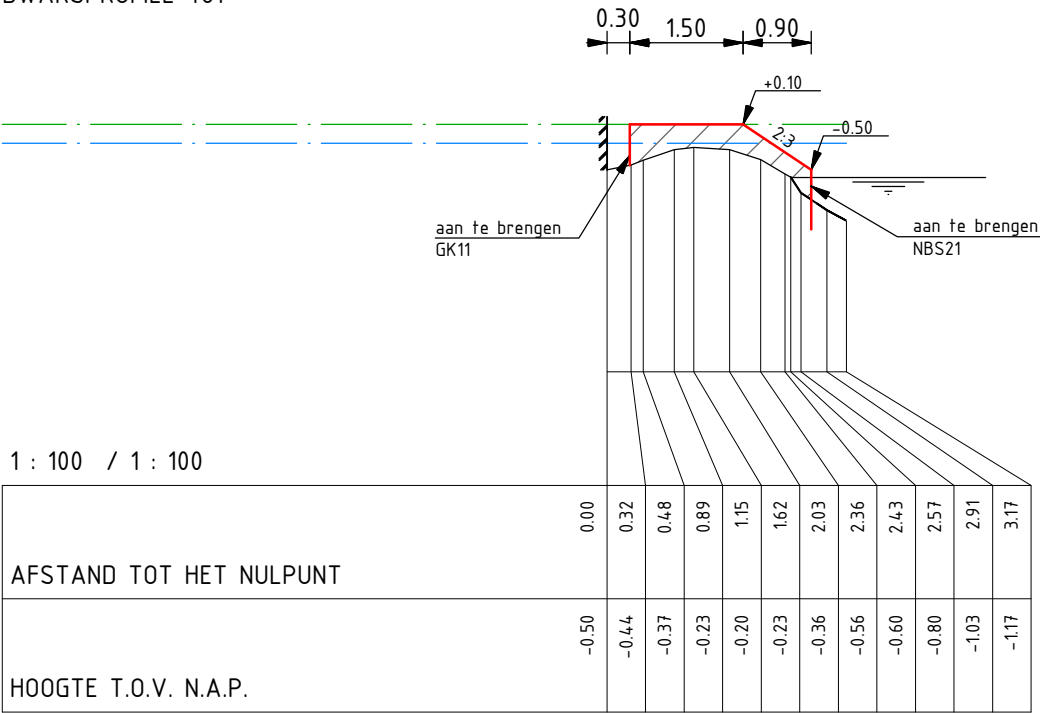

N.A.P. 2.00 m  
DWARSPROFIEL 462

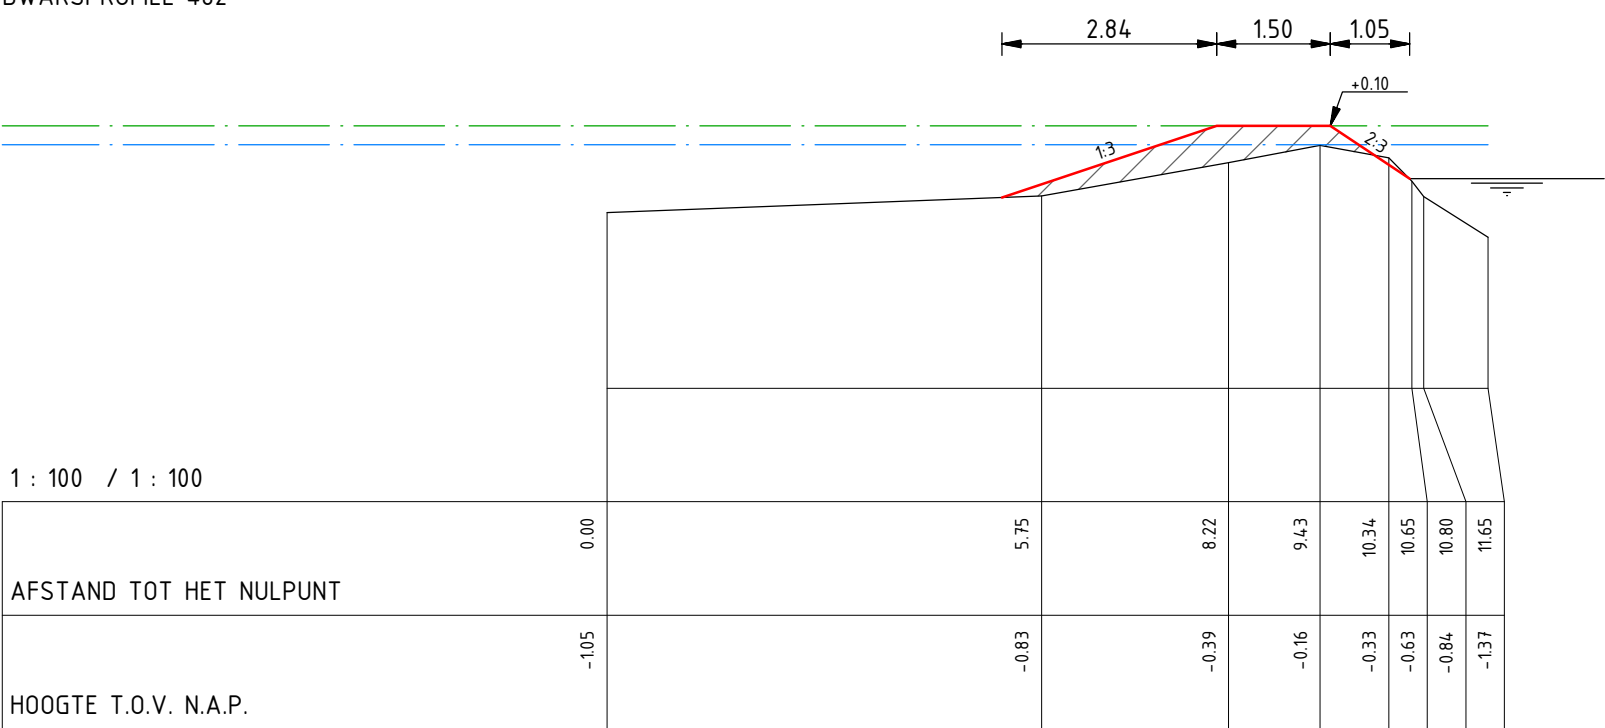

|    |            |            |     |
|----|------------|------------|-----|
| D0 | 15-12-2014 | Definitief | LvR |
| C0 | 04-12-2014 | CONCEPT    | LvR |
| Nr | Datum      | Wijziging  | Tek |

Hoogheemraadschap van Rijnland

Kadeverbetering Oostering  
Zoeterwoude - Dorp  
Deeltraject 4 (Besluit: 14.86172)

Ontwerp  
Dwarsprofielen

Tekeningnummer  
265453-DT4-DP-31

Tekenaar  
L. van Rijthoven

Projectleider  
K. van de Noort

Status  
DEFINITIEF

RIO  
RPS - Iv-Infra - Antea Group


Schaal  
1:100

Formaat  
A3


31 IN 55

Wijz.n.r.  
D0

N.A.P. 2.00 m  
DWARSPROFIEL 463

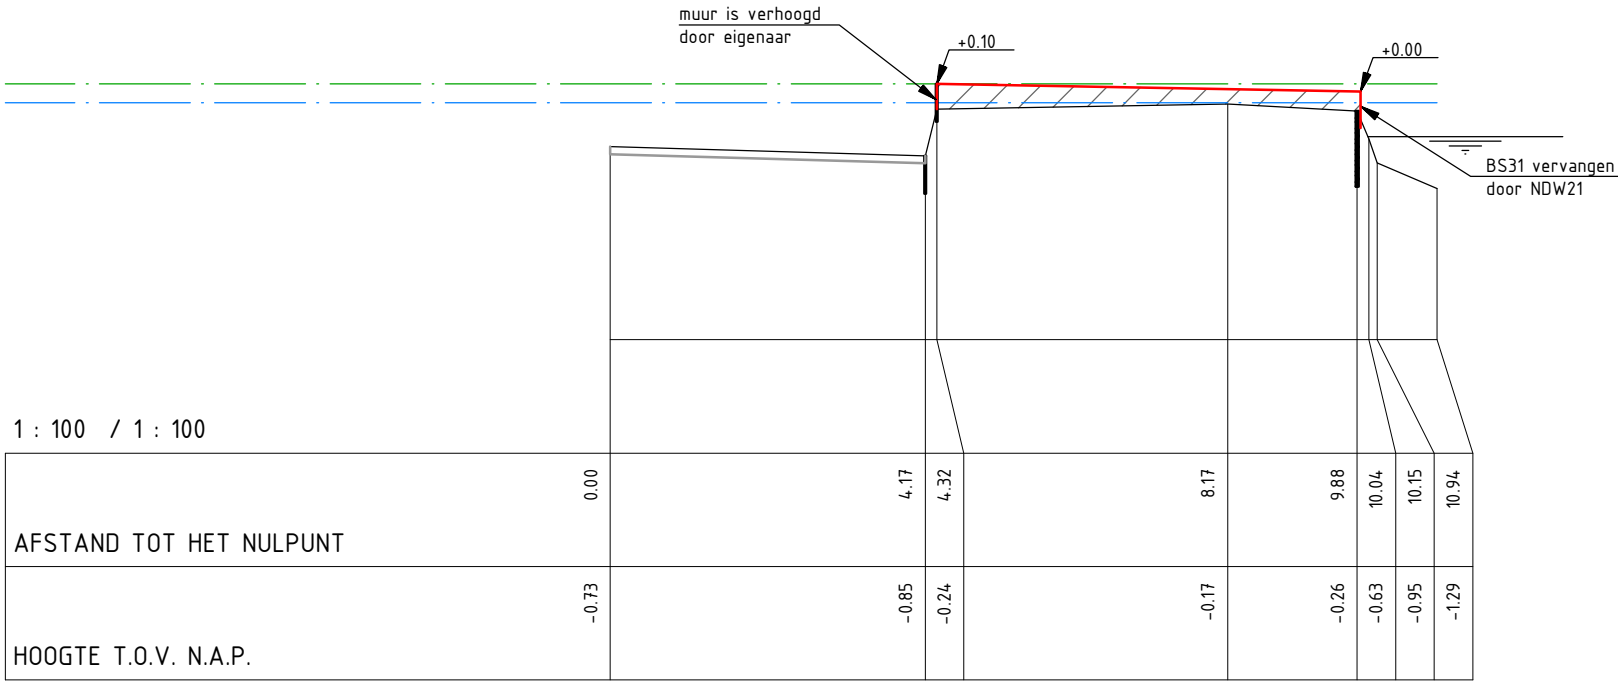

N.A.P. 2.00 m  
DWARSPROFIEL 464

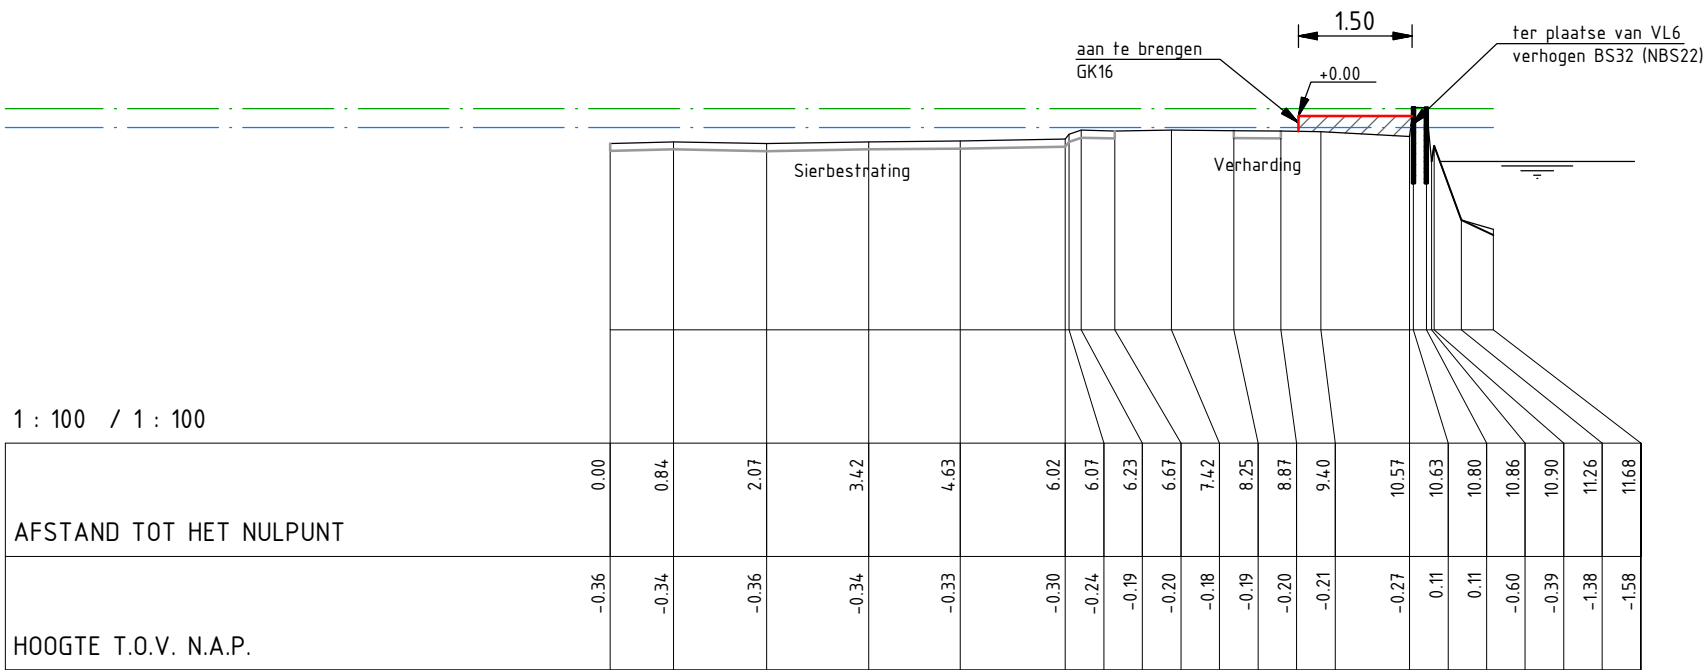

|    |            |            |     |
|----|------------|------------|-----|
| D0 | 15-12-2014 | Definitief | LvR |
| C0 | 04-12-2014 | CONCEPT    | LvR |
| Nr | Datum      | Wijziging  | Tek |

Hoogheemraadschap van Rijnland

Kadeverbetering Oostering  
Zoeterwoude - Dorp  
Deeltraject 4 (Besluit: 14.86172)

Ontwerp  
Dwarsprofielen

Tekeningnummer  
265453-DT4-DP-32

Tekenaar  
L. van Rijthoven

Projectleider  
K. van de Noort

Status  
DEFINITIEF

  
RPS - Iv-Infra - Antea Group


Schaal  
1:100

Formaat  
A3

32 IN 55


Wijz.n.r.  
D0

N.A.P. 2.00 m  
DWARSPROFIEL 465

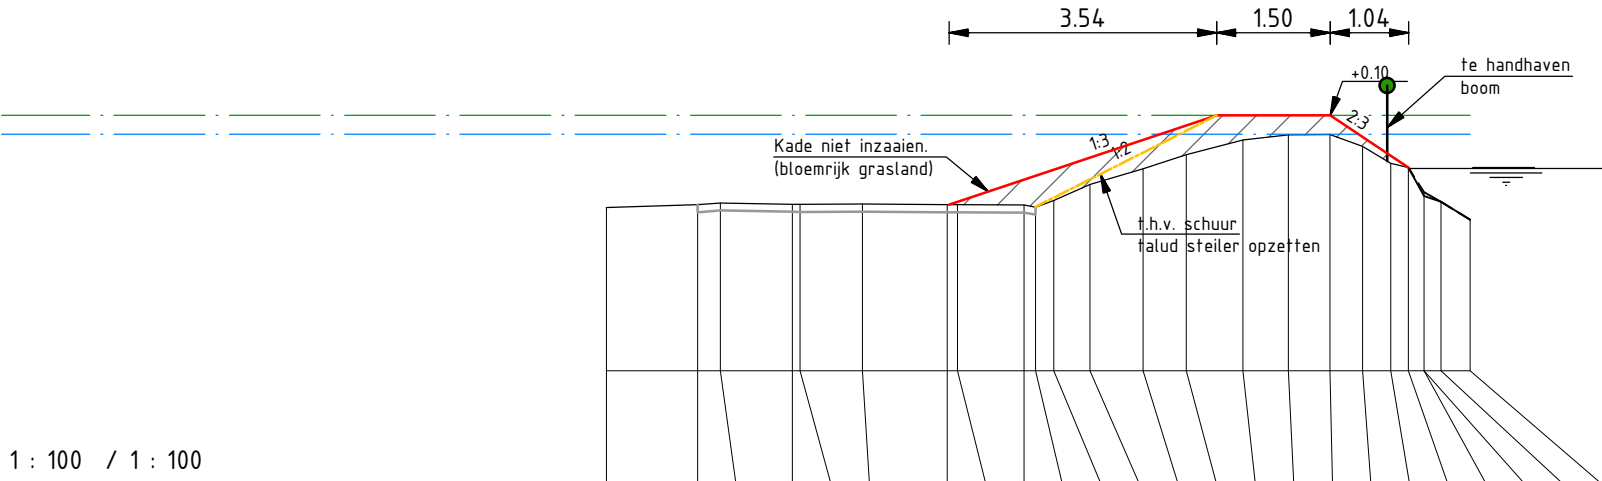

|                         |       
|-------------------------|-------|-------|-------|-------|-------|-------|-------|-------|-------|-------|-------|-------|-------|-------|-------|-------|-------|-------|-------|-------|-------|-------|-------|-------|
| AFSTAND TOT HET NULPUNT | 0.00  | 1.20  | 1.51  | 2.46  | 2.56  | 3.39  | 4.51  | 4.64  | 5.52  | 5.68  | 5.92  | 6.40  | 7.10  | 7.67  | 8.42  | 9.02  | 9.57  | 10.00 | 10.38 | 10.61 | 10.81 | 10.81 | 11.04 | 11.42 |
| HOOGTE T.O.V. N.A.P.    | -1.12 | -1.08 | -1.06 | -1.08 | -1.08 | -1.07 | -1.08 | -1.08 | -1.08 | -1.11 | -1.03 | -0.82 | -0.61 | -0.42 | -0.23 | -0.16 | -0.15 | -0.31 | -0.53 | -0.59 | -0.92 | -0.97 | -1.04 | -1.28 |

N.A.P. 2.00 m  
DWARSPROFIEL 466

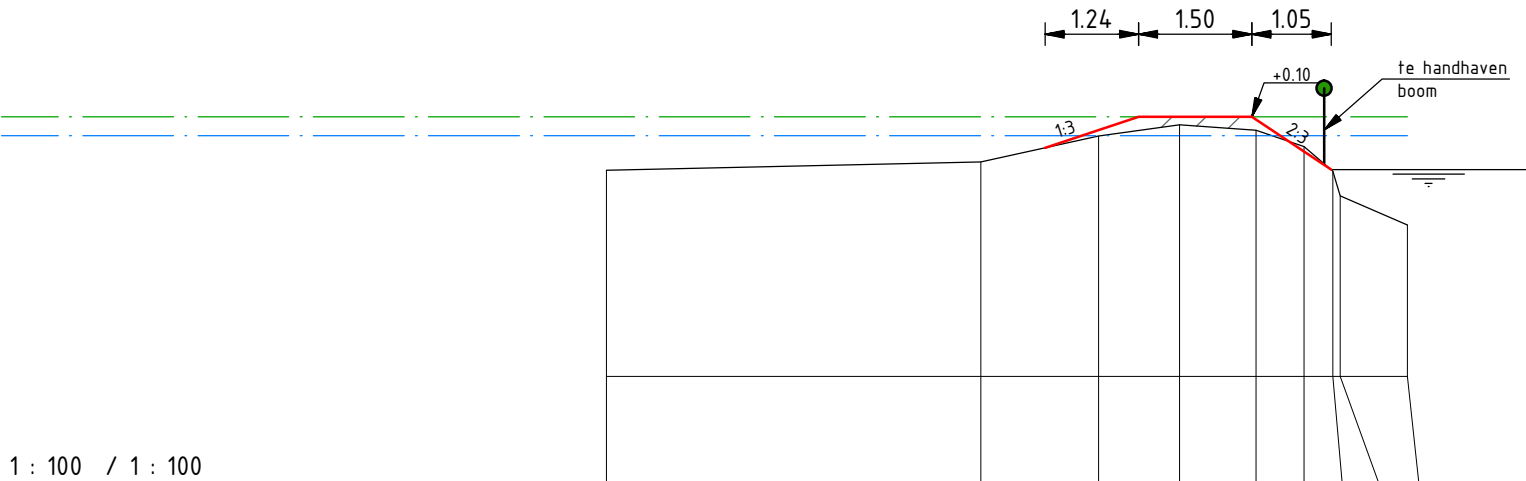

|                         |       |       |       |       |       |       |       |       |       |
|-------------------------|-------|-------|-------|-------|-------|-------|-------|-------|-------|
| AFSTAND TOT HET NULPUNT | 0.00  | 4.95  | 6.51  | 7.58  | 8.59  | 9.23  | 9.61  | 9.71  | 10.60 |
| HOOGTE T.O.V. N.A.P.    | -0.61 | -0.50 | -0.16 | -0.01 | -0.08 | -0.30 | -0.62 | -0.95 | -1.33 |

|    |            |            |     |
|----|------------|------------|-----|
| D0 | 15-12-2014 | Definitief | LvR |
| C0 | 04-12-2014 | CONCEPT    | LvR |
| Nr | Datum      | Wijziging  | Tek |

Hoogheemraadschap van Rijnland

Kadeverbetering Oostering  
Zoeterwoude - Dorp  
Deeltraject 4 (Besluit: 14.86172)  
Ontwerp  
Dwarsprofielen

Tekeningnummer  
265453-DT4-DP-33

Tekenaar  
L. van Rijthoven

Projectleider  
K. van de Noort

Status  
DEFINITIEF

RIO  
RPS - Iv-Infra - Antea Group

Schaal  
1:100


Formaat  
A3

33 IN 55


Wijz.n.r.  
D0



N.A.P. 2.00 m  
DWARSPROFIEL 467

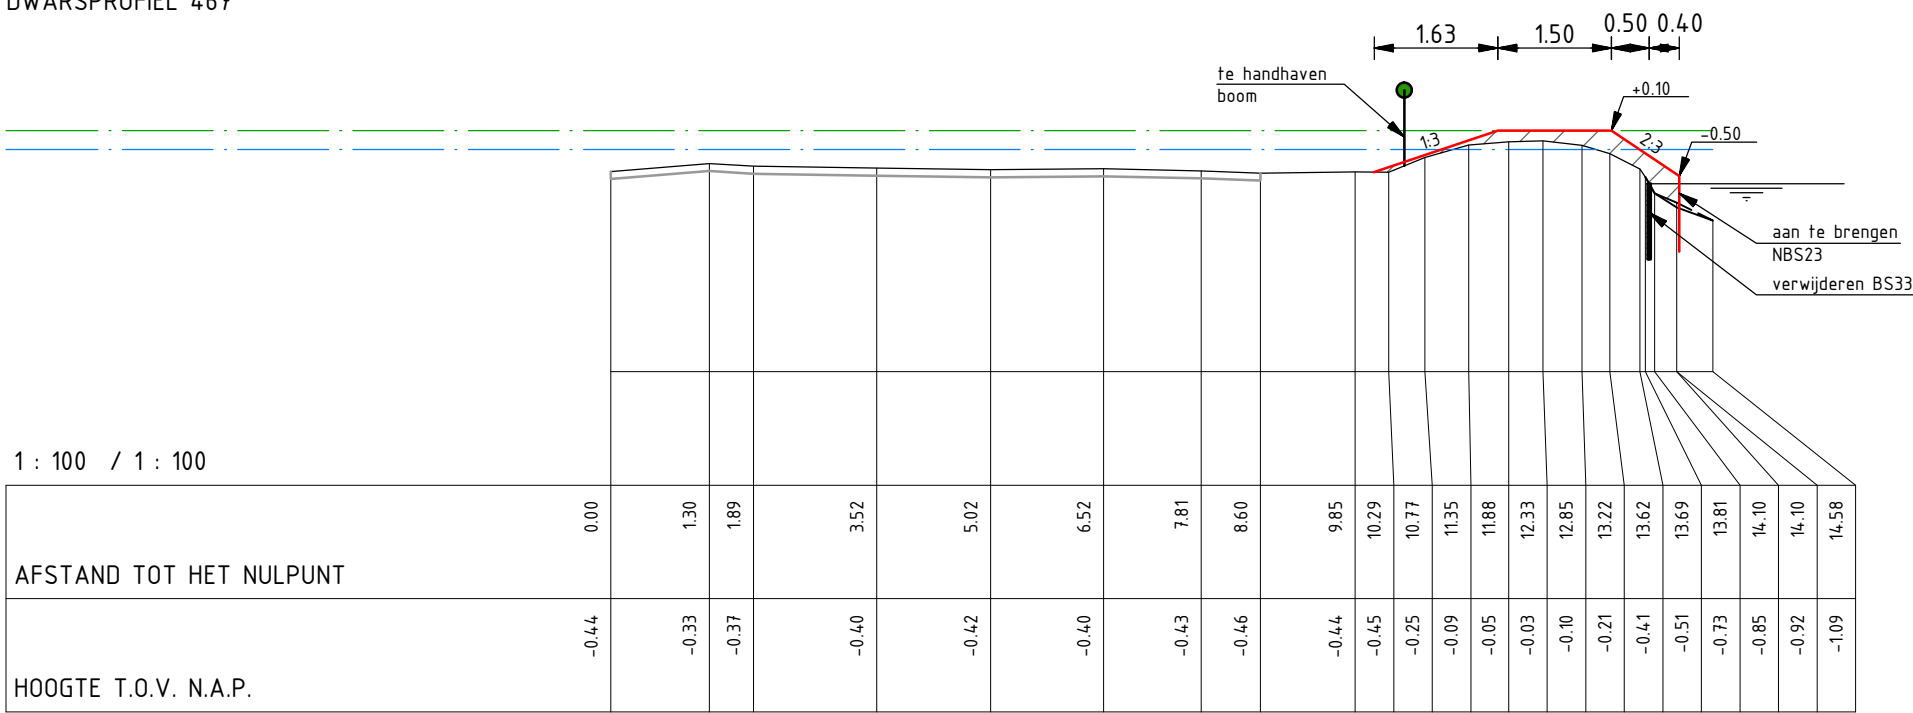

N.A.P. 2.00 m  
DWARSPROFIEL 468

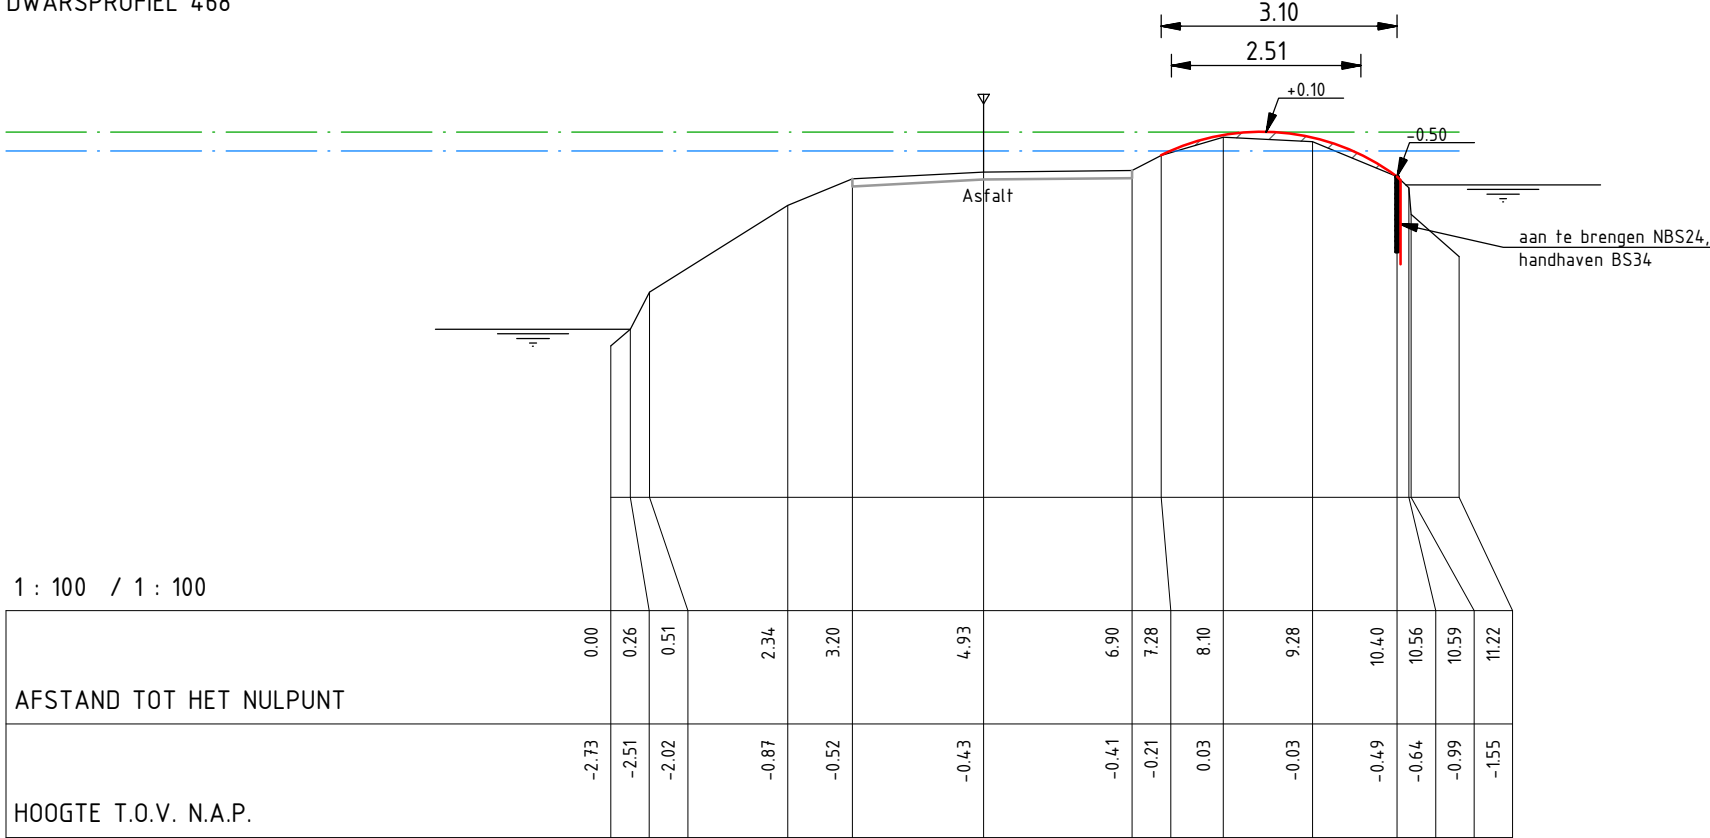

|    |            |            |     |
|----|------------|------------|-----|
| D0 | 15-12-2014 | Definitief | LvR |
| C0 | 04-12-2014 | CONCEPT    | LvR |
| Nr | Datum      | Wijziging  | Tek |

Hoogheemraadschap van Rijnland

Kadeverbetering Oostering  
Zoeterwoude - Dorp  
Deeltraject 4 (Besluit: 14.86172)

Ontwerp  
Dwarsprofielen

Tekeningnummer  
265453-DT4-DP-34

Tekenaar  
L. van Rijthoven

Projectleider  
K. van de Noort

Status  
DEFINITIEF

RIO  
RPS - Iv-Infra - Antea Group


Schaal  
1:100

Formaat  
A3


34 IN 55

Wijz.n.r.  
D0

N.A.P. 2.00 m  
DWARSPROFIEL 469

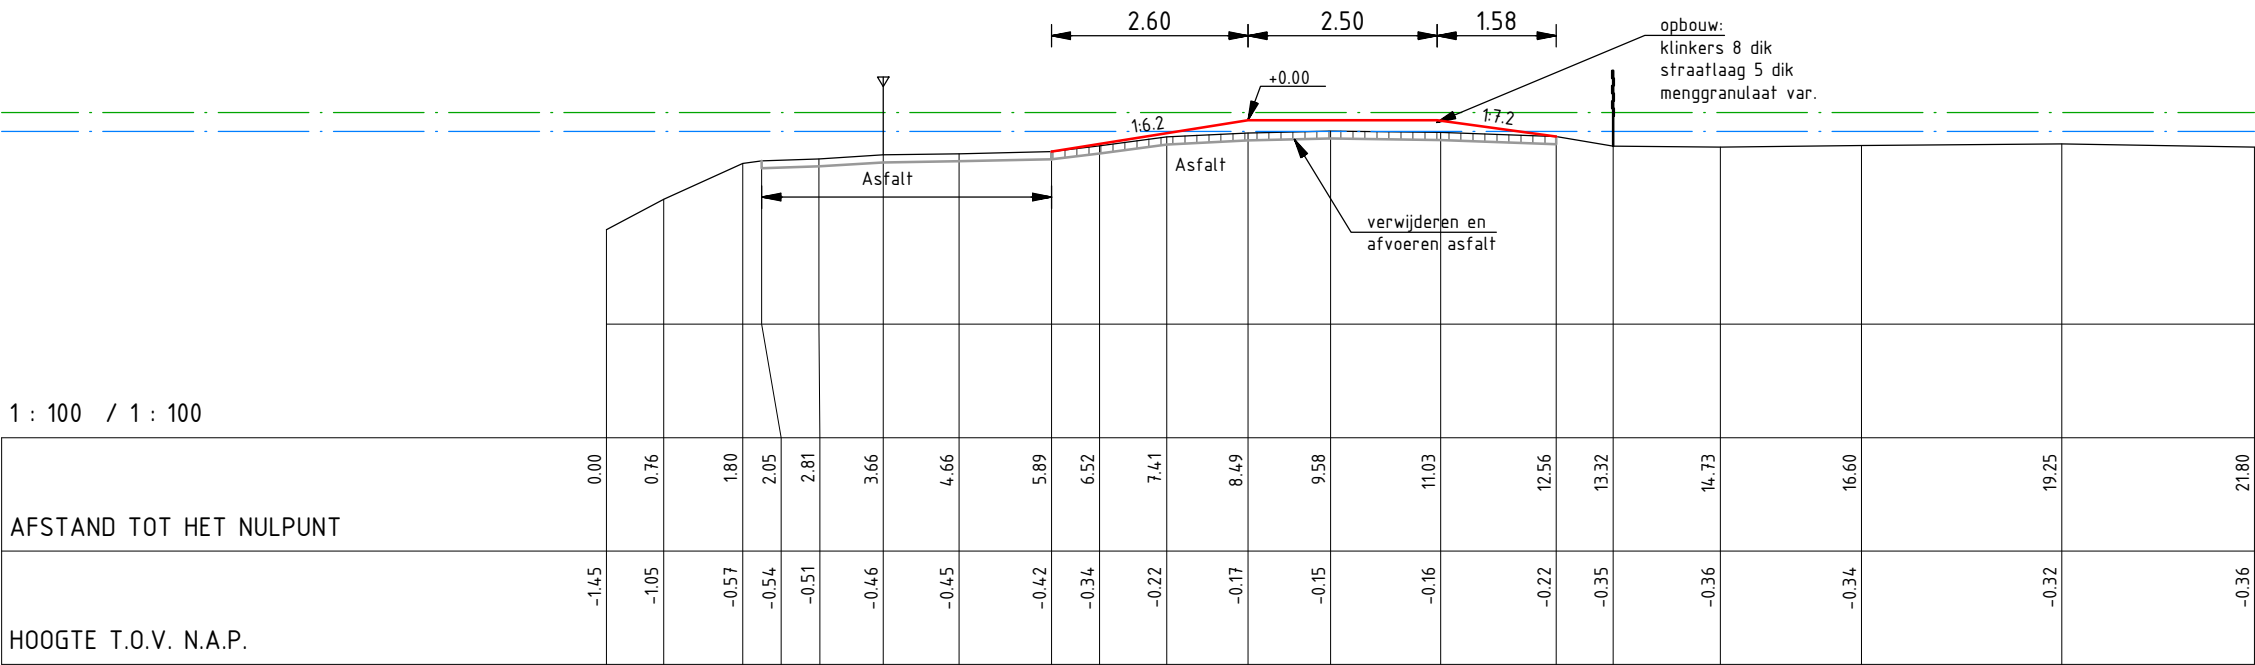

N.A.P. 2.00 m  
DWARSPROFIEL 470

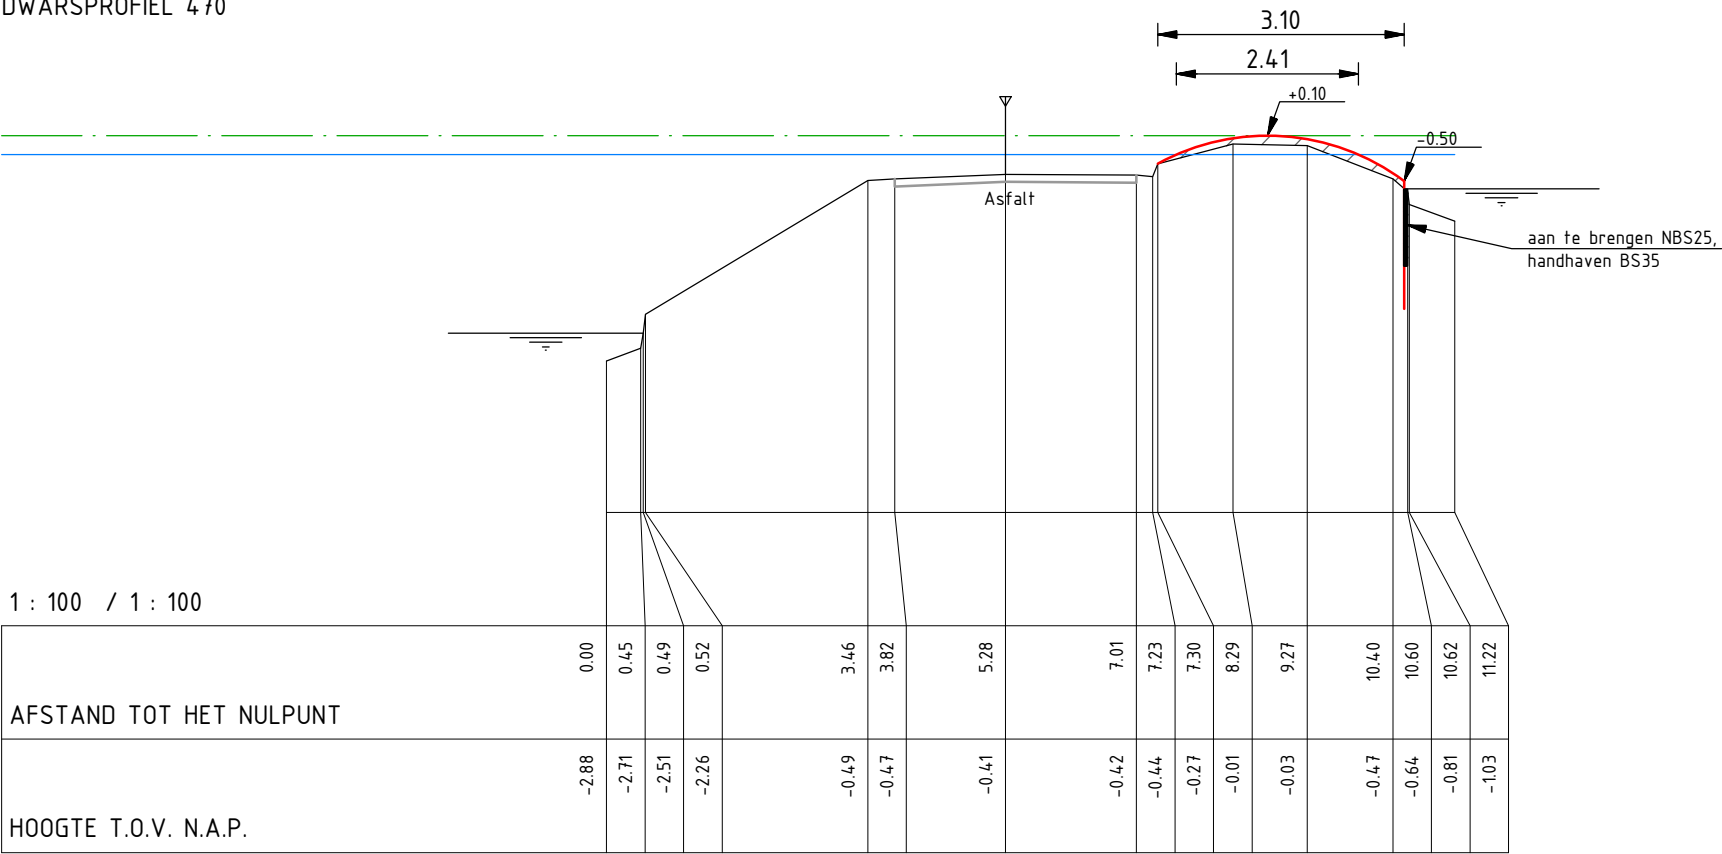

|    |            |            |     |
|----|------------|------------|-----|
| D0 | 15-12-2014 | Definitief | LvR |
| C0 | 04-12-2014 | CONCEPT    | LvR |
| Nr | Datum      | Wijziging  | Tek |

Hoogheemraadschap van Rijnland

Kadeverbetering Oostering  
Zoeterwoude - Dorp  
Deeltraject 4 (Besluit: 14.86172)  
Ontwerp  
Dwarsprofielen

Tekeningnummer  
265453-DT4-DP-35

Tekenaar  
L. van Rijthoven

Projectleider  
K. van de Noort

Status  
DEFINITIEF

RIO  
RPS - Iv-Infra - Antea Group


Schaal  
1:100

Formaat  
A3


35 IN 55

Wijz.n.r.  
D0

N.A.P. 2.00 m  
DWARSPROFIEL 471

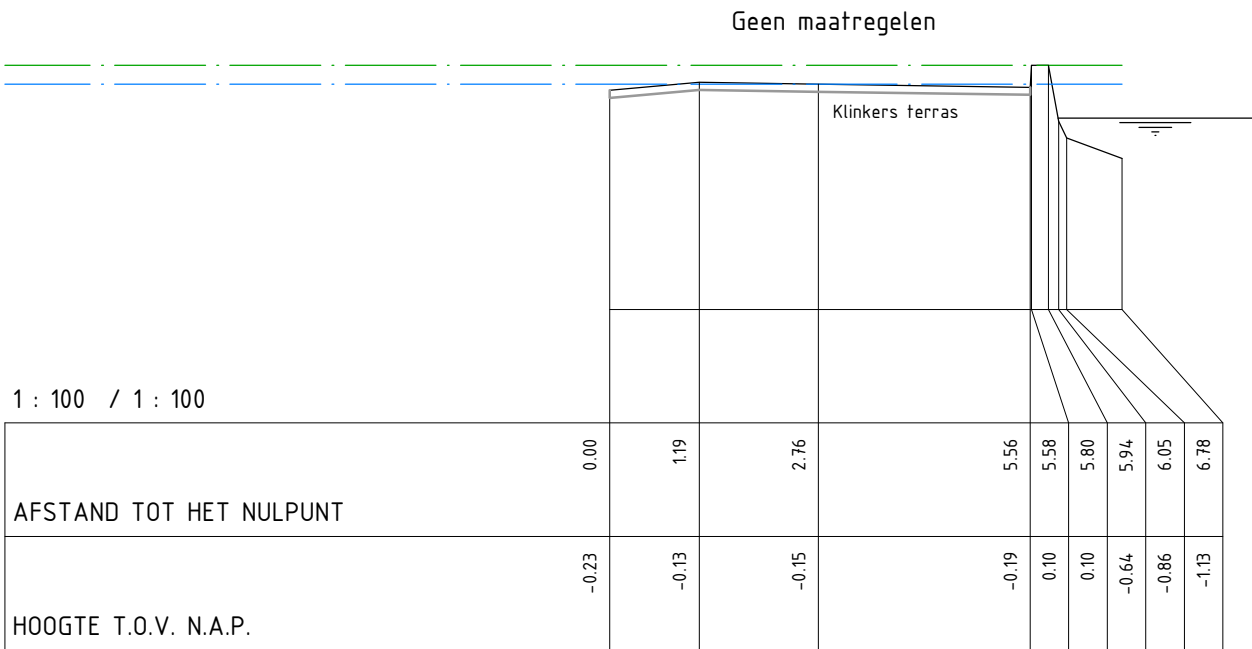

N.A.P. 2.00 m  
DWARSPROFIEL 473

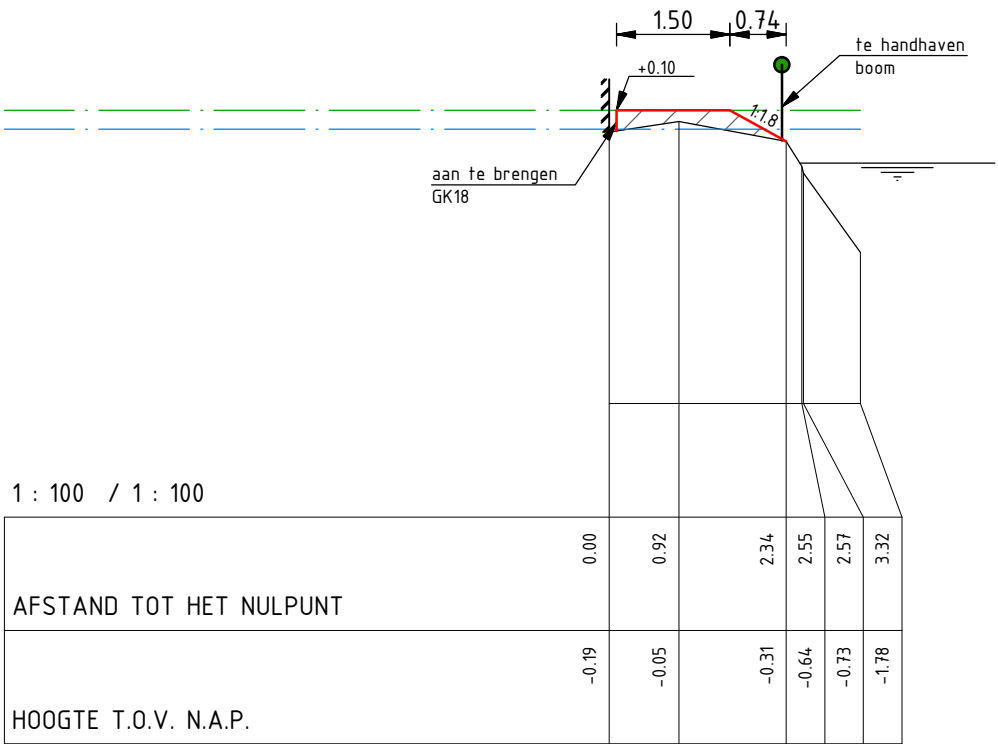

N.A.P. 2.00 m  
DWARSPROFIEL 472



|    |            |            |     |
|----|------------|------------|-----|
| D0 | 15-12-2014 | Definitief | LvR |
| C0 | 04-12-2014 | CONCEPT    | LvR |
| Nr | Datum      | Wijziging  | Tek |

Hoogheemraadschap van Rijnland

Kadeverbetering Oostering  
Zoeterwoude - Dorp  
Deeltraject 4 (Besluit: 14.86172)  
Ontwerp  
Dwarsprofielen

Tekeningnummer  
265453-DT4-DP-36

Tekenaar  
L. van Rijthoven

Projectleider  
K. van de Noort

Status  
DEFINITIEF

RIO  
RPS - Iv-Infra - Antea Group


Schaal  
1:100

Formaat  
A3


36 IN 55

Wijz.n.r.  
D0

N.A.P. 2.00 m  
DWARSPROFIEL 474

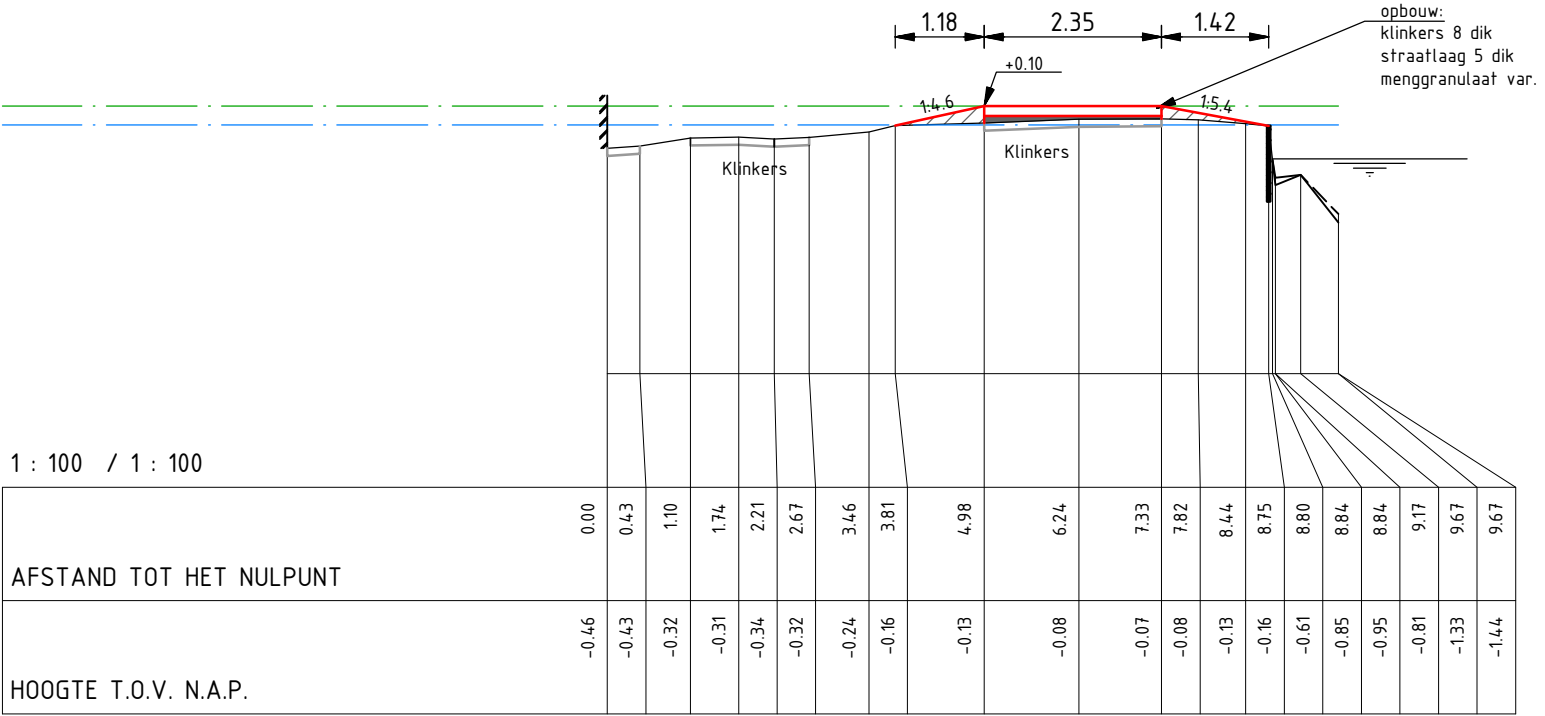

N.A.P. 2.00 m  
DWARSPROFIEL 475

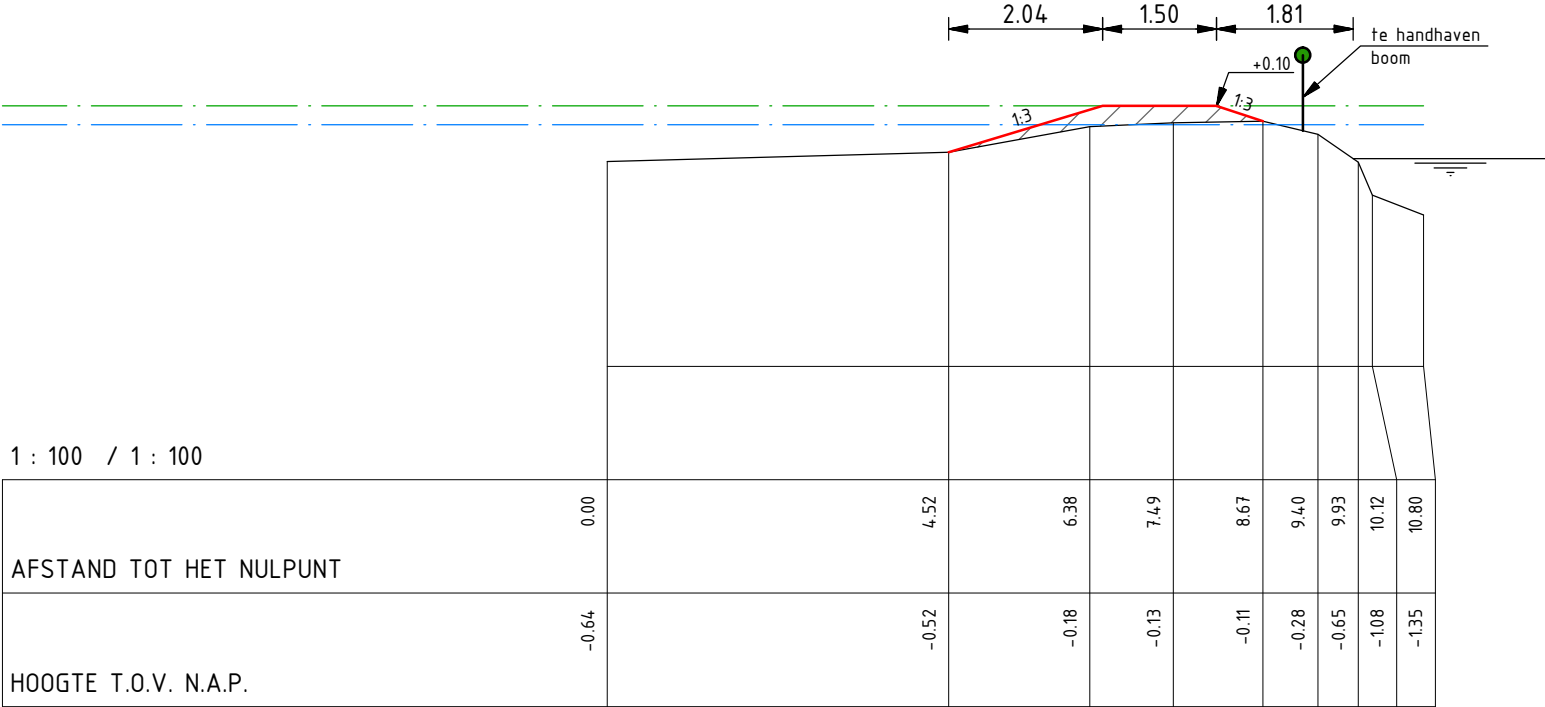

|    |            |            |     |
|----|------------|------------|-----|
| D0 | 15-12-2014 | Definitief | LvR |
| C0 | 04-12-2014 | CONCEPT    | LvR |
| Nr | Datum      | Wijziging  | Tek |

Hoogheemraadschap van Rijnland

Kadeverbetering Oosting

Zoeterwoude - Dorp

Deeltraject 4 (Besluit: 14.86172)

Ontwerp

Dwarsprofielen

Tekeningnummer

265453-DT4-DP-37

Tekenaar

L. van Rijthoven

Projectleider

K. van de Noort

Status

DEFINITIEF

RIO

RPS - Iv-Infra - Antea Group

Schaal

1:100

Formaat


A3

37 IN 55


Wijz.n.r.

D0

N.A.P. 2.00 m  
DWARSPROFIEL 476

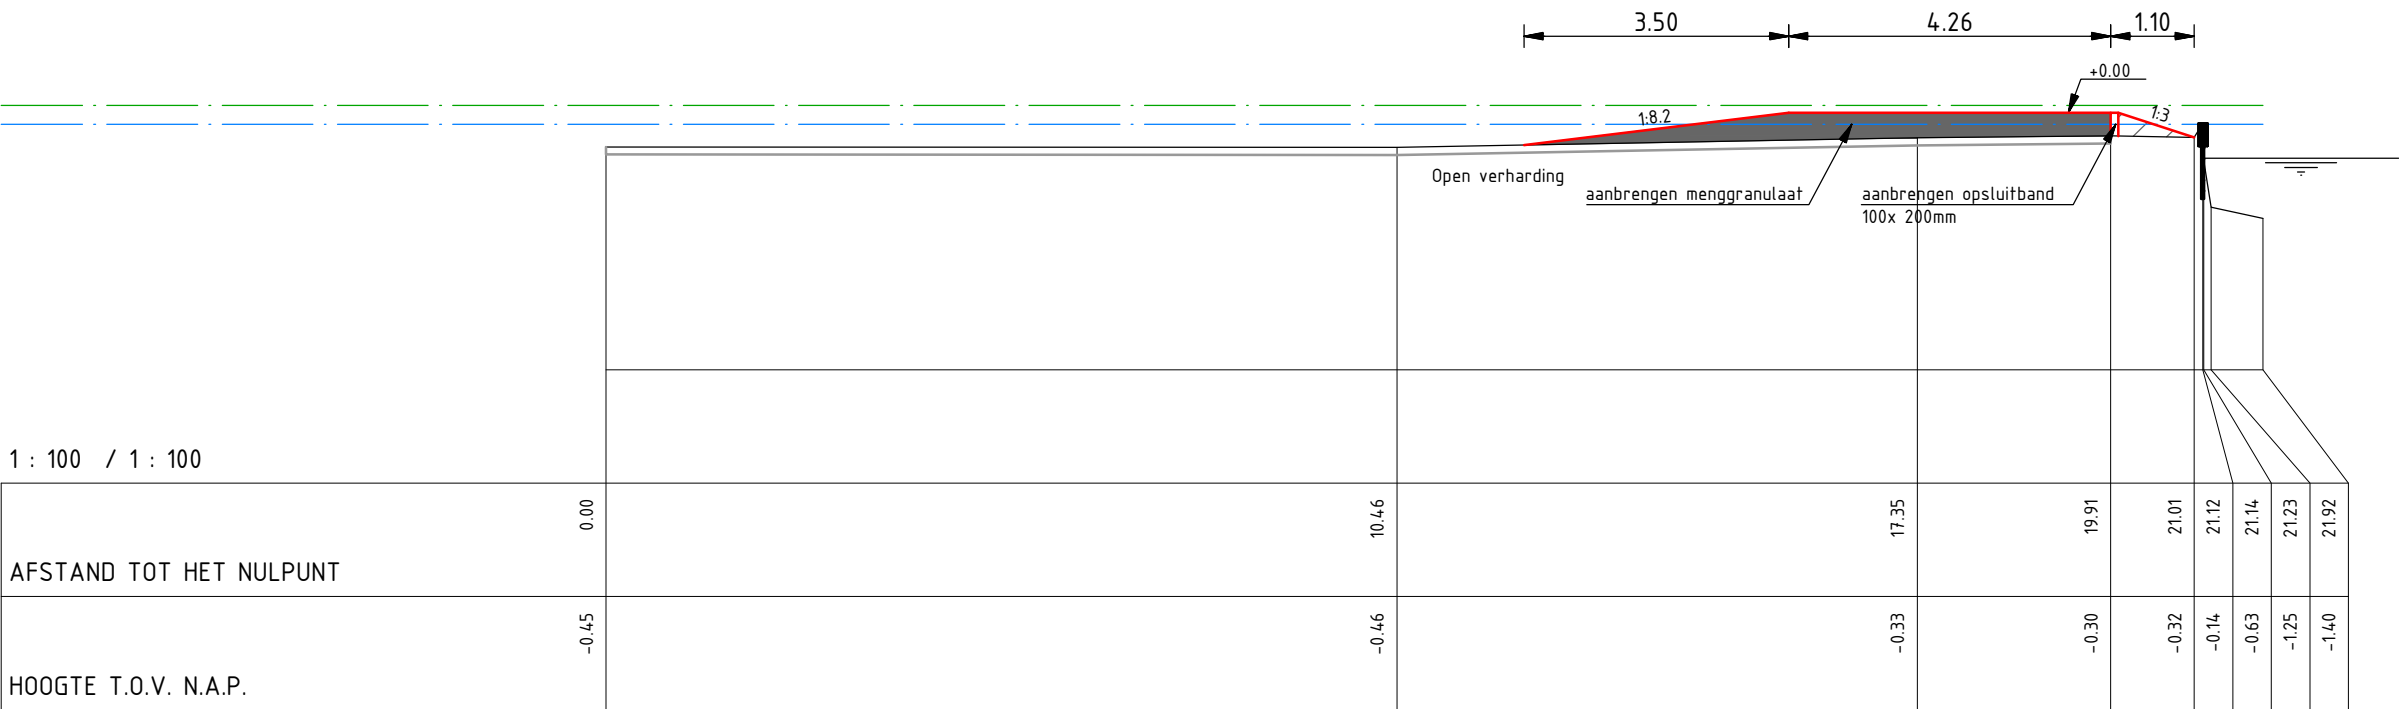

N.A.P. 2.00 m  
DWARSPROFIEL 477

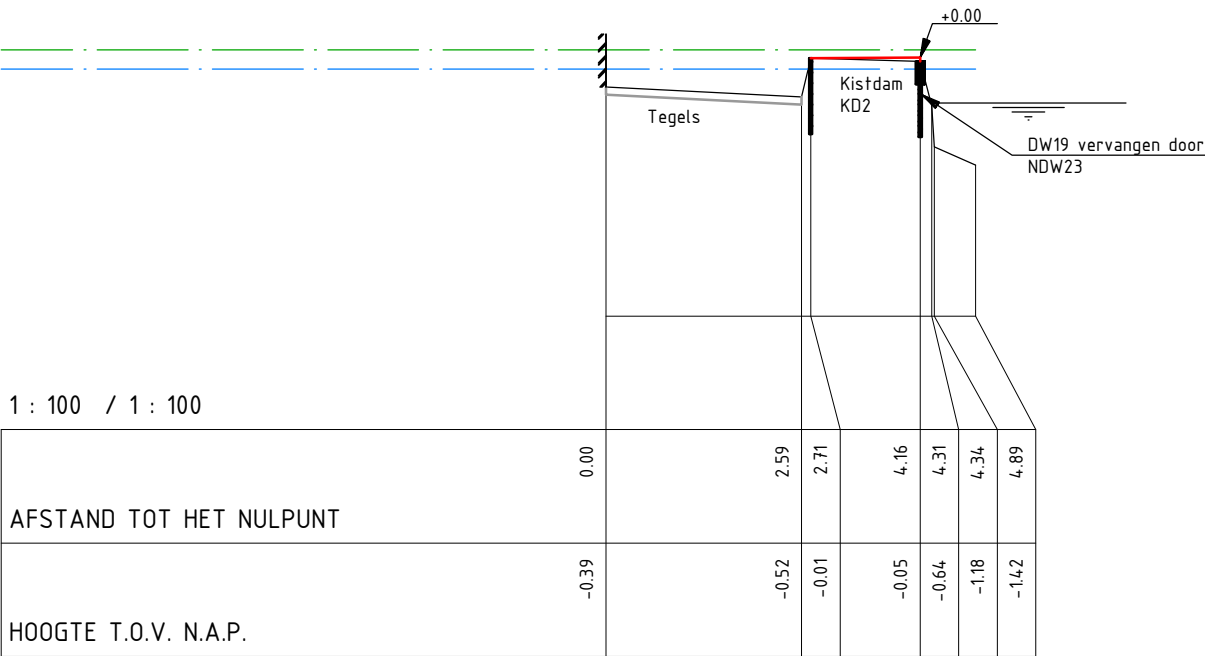

|    |            |            |     |
|----|------------|------------|-----|
| D0 | 15-12-2014 | Definitief | LvR |
| C0 | 04-12-2014 | CONCEPT    | LvR |
| Nr | Datum      | Wijziging  | Tek |

Hoogheemraadschap van Rijnland

Kadeverbetering Oostring  
Zoeterwoude - Dorp  
Deeltraject 4 (Besluit: 14.86172)  
Ontwerp  
Dwarsprofielen

Tekeningnummer  
265453-DT4-DP-38

Tekenaar  
L. van Rijthoven

Projectleider  
K. van de Noort

Status  
DEFINITIEF

RIO  
RPS - Iv-Infra - Antea Group

Schaal  
1:100


Formaat  
A3

38 IN 55


Wijz.n.r.  
D0




N.A.P. 2.00 m  
DWARSPROFIEL 478

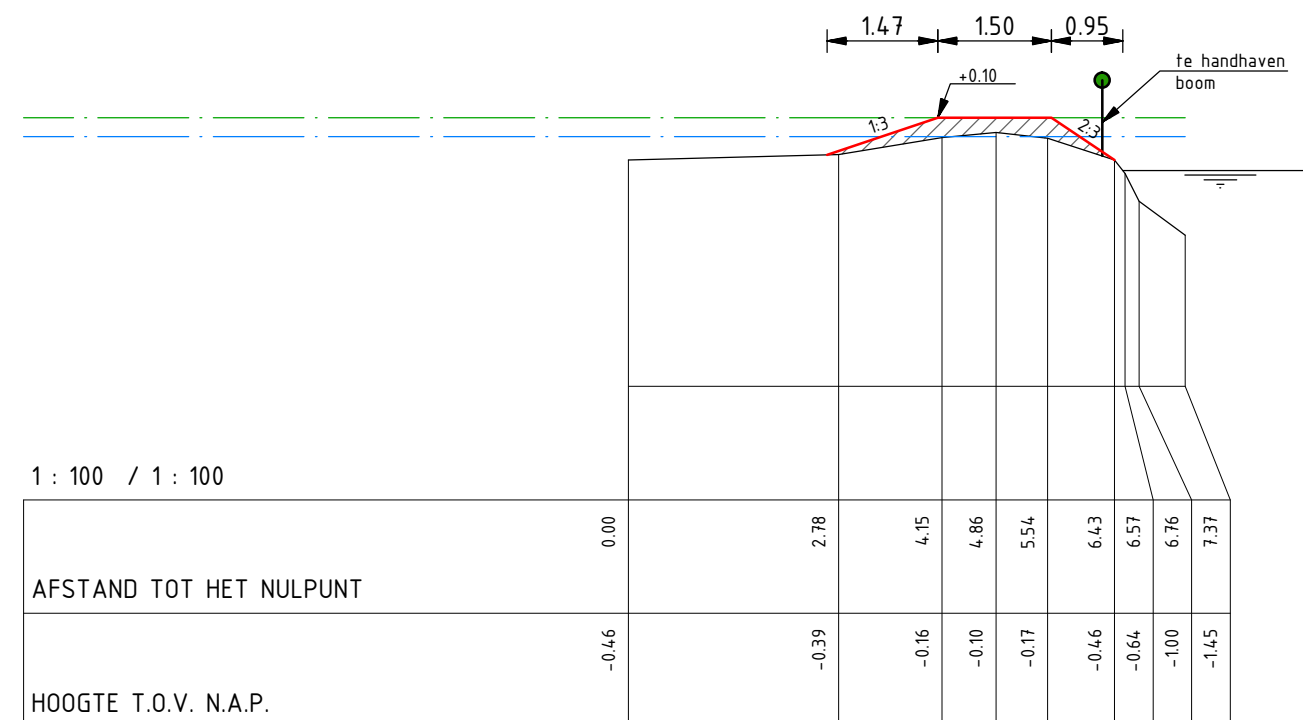

N.A.P. 2.00 m  
DWARSPROFIEL 480

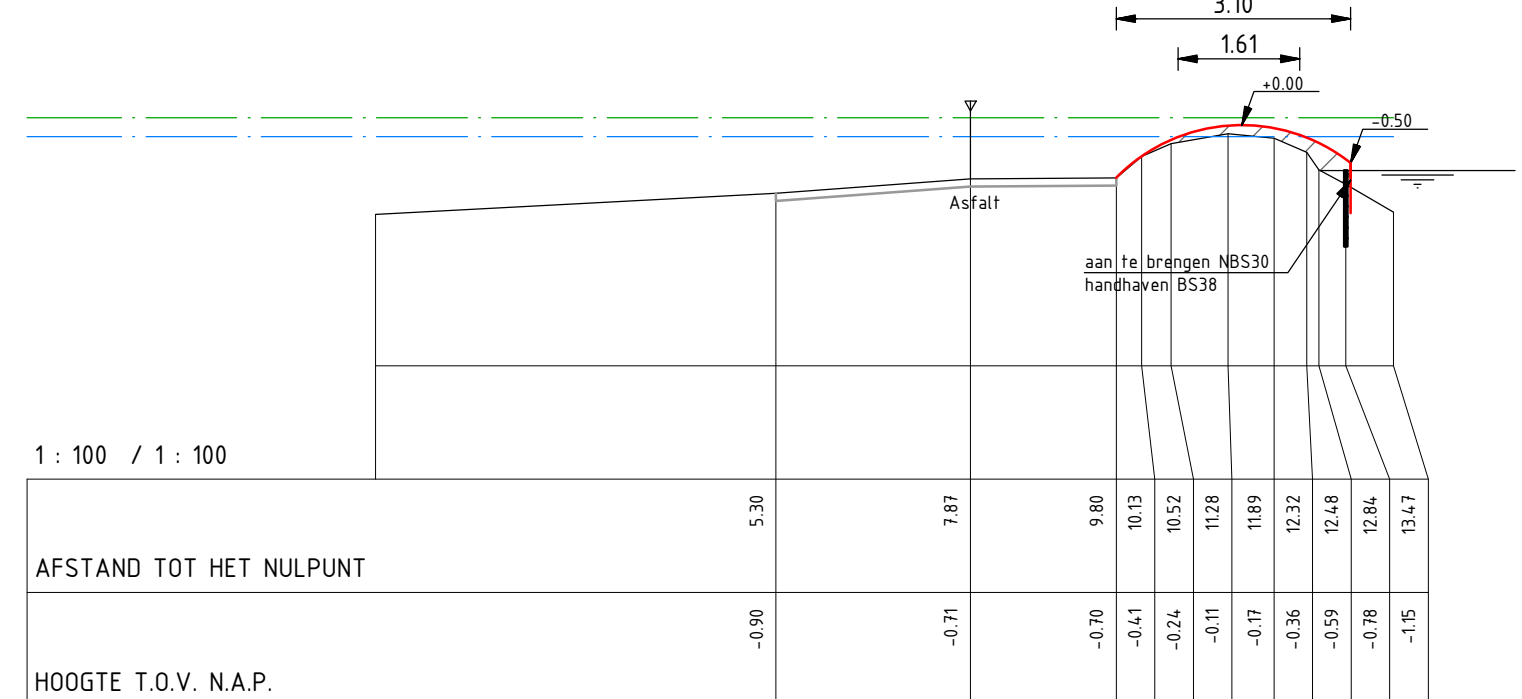

N.A.P. 2.00 m  
DWARSPROFIEL 479

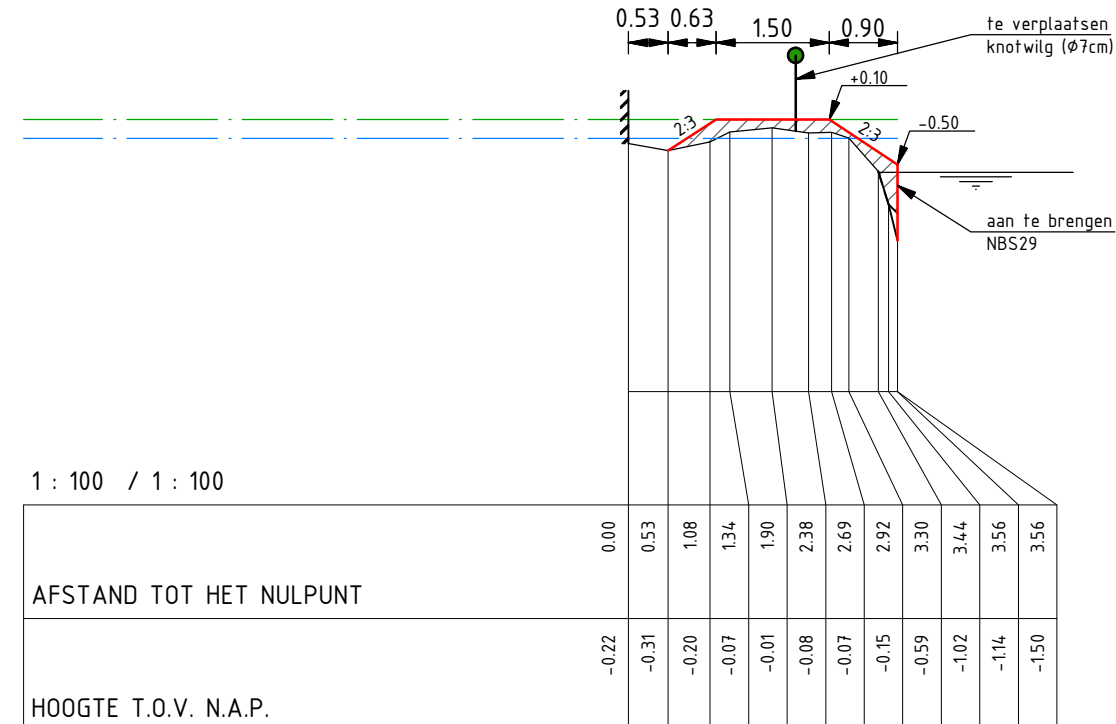

|    |            |            |     |
|----|------------|------------|-----|
| D0 | 15-12-2014 | Definitief | LvR |
| C0 | 04-12-2014 | CONCEPT    | LvR |
| Nr | Datum      | Wijziging  | Tek |

Hoogheemraadschap van Rijnland

Kadeverbetering Oostering  
Zoeterwoude - Dorp  
Deeltraject 4 (Besluit: 14.86172)  
Ontwerp  
Dwarsprofielen

Tekeningnummer  
265453-DT4-DP-39

Tekenaar  
L. van Rijthoven

Projectleider  
K. van de Noort

Status  
DEFINITIEF

RIO  
RPS - Iv-Infra - Antea Group


Schaal  
1:100

Formaat  
A3

39 IN 55

Wijz.n.r.  
D0


N.A.P. 2.00 m  
DWARSPROFIEL 481

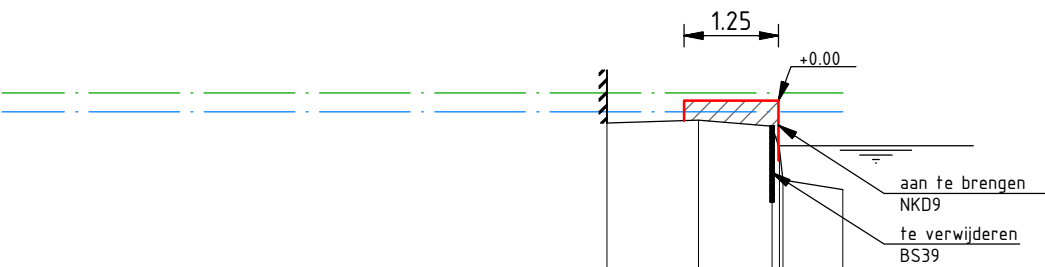

1 : 100 / 1 : 100

|                         |       |       |       |       |       |       |
|-------------------------|-------|-------|-------|-------|-------|-------|
| AFSTAND TOT HET NULPUNT | 0.00  | 1.21  | 2.19  | 2.28  | 2.33  | 3.12  |
| HOOGTE T.O.V. N.A.P.    | -0.30 | -0.26 | -0.34 | -0.64 | -1.05 | -1.18 |


N.A.P. 2.00 m  
DWARSPROFIEL 483

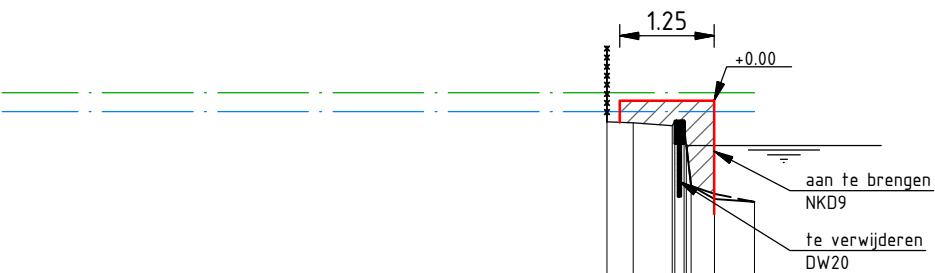

1 : 100 / 1 : 100

|                         |       |       |       |       |       |       |       |       |       |
|-------------------------|-------|-------|-------|-------|-------|-------|-------|-------|-------|
| AFSTAND TOT HET NULPUNT | 0.00  | 0.35  | 0.86  | 0.90  | 1.02  | 1.05  | 1.11  | 1.42  | 1.95  |
| HOOGTE T.O.V. N.A.P.    | -0.29 | -0.30 | -0.34 | -0.28 | -0.27 | -0.59 | -1.13 | -1.31 | -1.34 |

N.A.P. 2.00 m  
DWARSPROFIEL 482

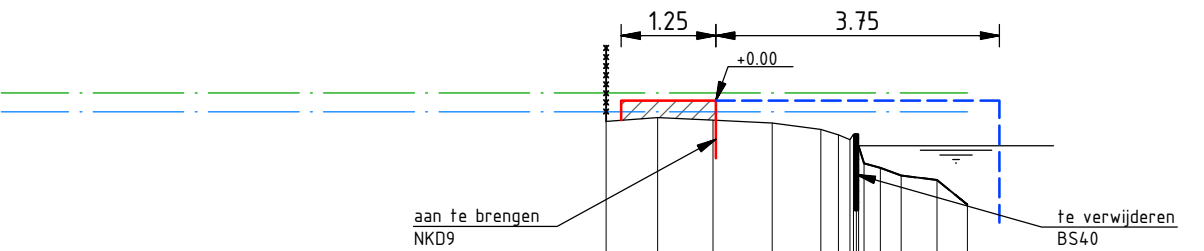

1 : 100 / 1 : 100

|                         |       |       |       |       |       |       |       |       |       |       |       |       |       |       |       |
|-------------------------|-------|-------|-------|-------|-------|-------|-------|-------|-------|-------|-------|-------|-------|-------|-------|
| AFSTAND TOT HET NULPUNT | 0.00  | 0.68  | 1.41  | 2.20  | 2.84  | 3.07  | 3.22  | 3.27  | 3.31  | 3.34  | 3.41  | 3.63  | 3.90  | 4.38  | 4.78  |
| HOOGTE T.O.V. N.A.P.    | -0.28 | -0.23 | -0.26 | -0.30 | -0.38 | -0.45 | -0.52 | -0.45 | -0.45 | -0.60 | -0.83 | -0.89 | -0.99 | -1.05 | -1.38 |

|    |            |            |     |
|----|------------|------------|-----|
| DO | 15-12-2014 | Definitief | LvR |
| CO | 04-12-2014 | CONCEPT    | LvR |
| Nr | Datum      | Wijziging  | Tek |

Hoogheemraadschap van Rijnland

Kadeverbetering Oostring  
Zoeterwoude - Dorp  
Deeltraject 4 (Besluit: 14.86172)  
Ontwerp  
Dwarsprofielen


Tekenaar  
L. van Rijthoven  
Projectleider  
K. van de Noort

Schaal  
1:100  
Formaat  
A3  
40 IN 55  
Wijz.n.r.  
Status  
DEFINITIEF  
D0

Tekeningnummer  
265453-DT4-DP-40

  
RPS - Iv-Infra - Antea Group


N.A.P. 2.00 m  
DWARSPROFIEL 484

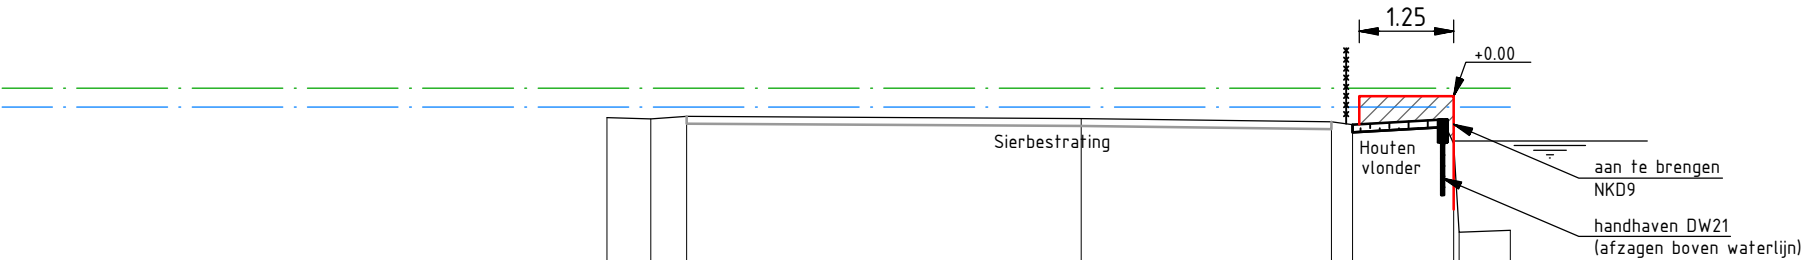

1 : 100 / 1 : 100

|                         |       |       |       |  |       |  |       |       |       |       |       |       |
|-------------------------|-------|-------|-------|--|-------|--|-------|-------|-------|-------|-------|-------|
| AFSTAND TOT HET NULPUNT | 0.00  | 0.58  | 1.05  |  | 6.27  |  | 9.58  | 9.87  | 11.06 | 11.20 | 11.28 | 11.95 |
| HOOGTE T.O.V. N.A.P.    | -0.29 | -0.31 | -0.27 |  | -0.30 |  | -0.35 | -0.39 | -0.32 | -0.63 | -1.81 | -1.78 |

N.A.P. 2.00 m  
DWARSPROFIEL 485

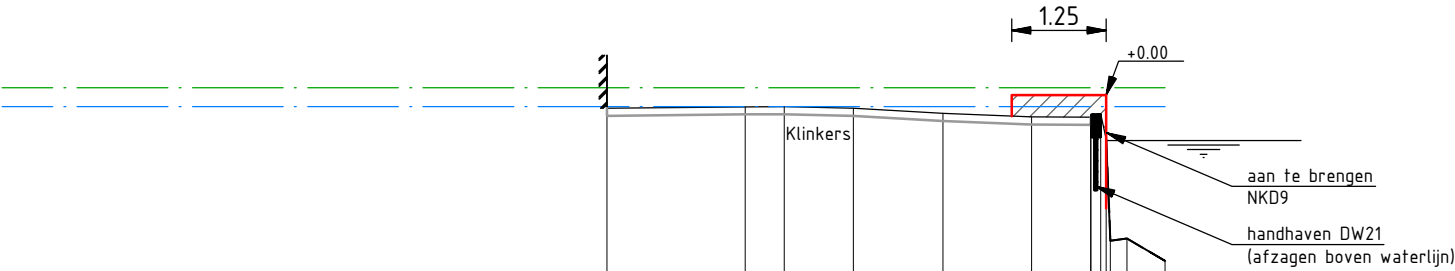

1 : 100 / 1 : 100

|                         |       |       |       |       |       |       |       |       |       |       |       |       |       |
|-------------------------|-------|-------|-------|-------|-------|-------|-------|-------|-------|-------|-------|-------|-------|
| AFSTAND TOT HET NULPUNT | 0.00  | 1.83  | 2.35  | 3.26  | 4.45  | 5.62  | 6.40  | 6.40  | 6.53  | 6.60  | 6.66  | 6.88  | 7.39  |
| HOOGTE T.O.V. N.A.P.    | -0.17 | -0.15 | -0.15 | -0.17 | -0.24 | -0.29 | -0.29 | -0.26 | -0.25 | -0.58 | -1.93 | -1.90 | -2.19 |

|    |            |            |     |
|----|------------|------------|-----|
| D0 | 15-12-2014 | Definitief | LvR |
| C0 | 04-12-2014 | CONCEPT    | LvR |
| Nr | Datum      | Wijziging  | Tek |

Hoogheemraadschap van Rijnland

Kadeverbetering Oostling  
Zoeterwoude - Dorp  
Deeltraject 4 (Besluit: 14.86172)  
Ontwerp  
Dwarsprofielen

Tekeningnummer  
265453-DT4-DP-41

Tekenaar  
L. van Rijthoven

Projectleider  
K. van de Noort

Status  
DEFINITIEF

RIO  
RPS - Iv-Infra - Antea Group


Schaal  
1:100

Formaat  
A3


41 IN 55

Wijz.n.r.  
D0

N.A.P. 2.00 m  
DWARSPROFIEL 486

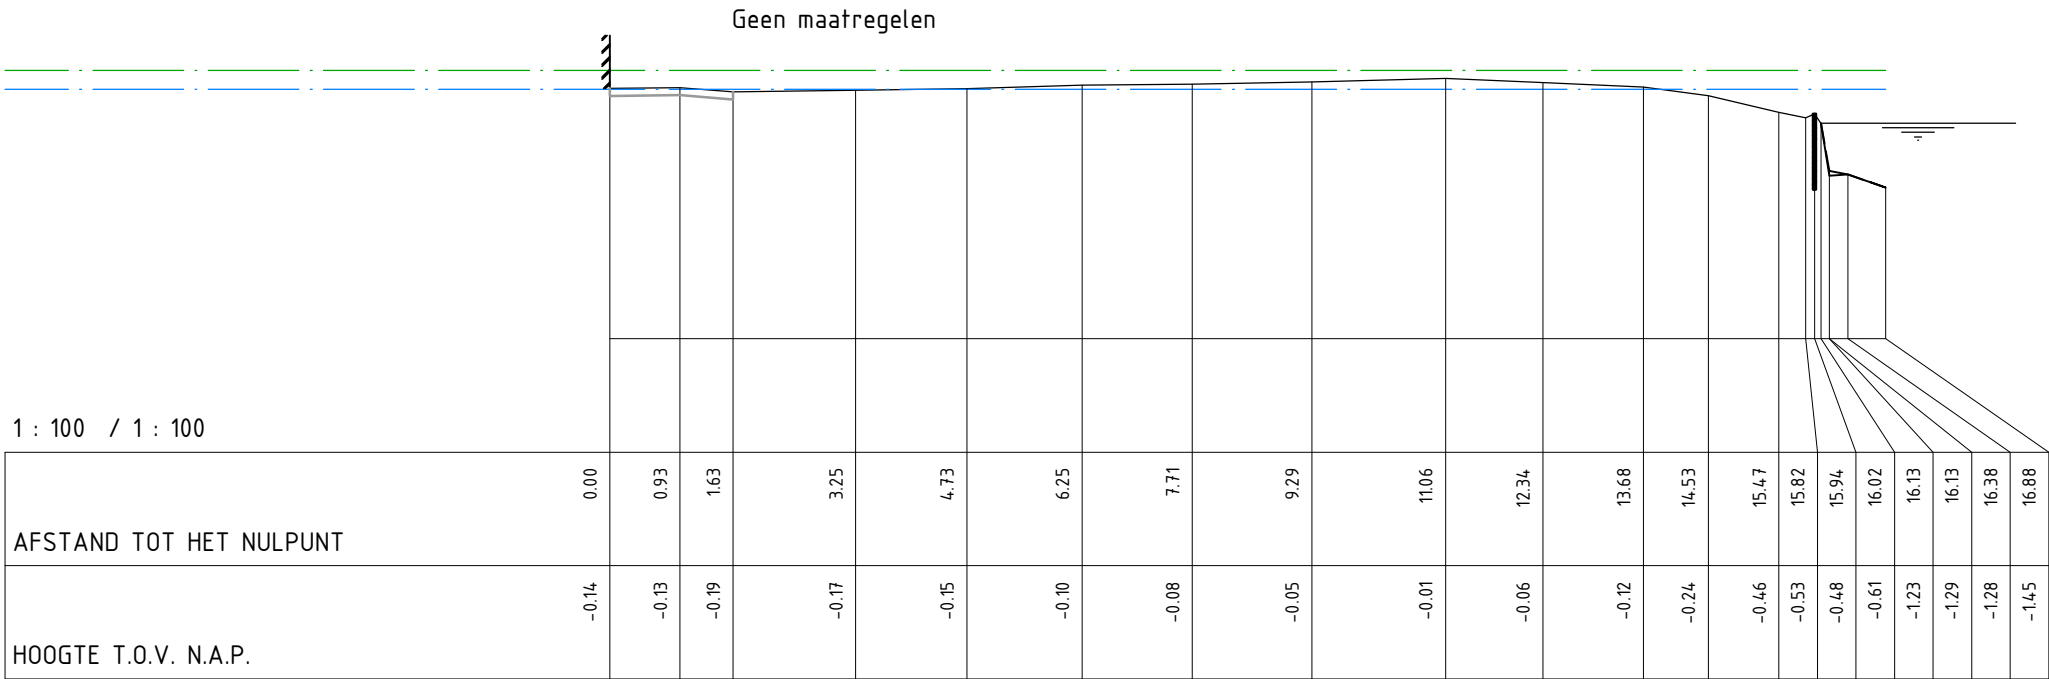

N.A.P. 2.00 m  
DWARSPROFIEL 487

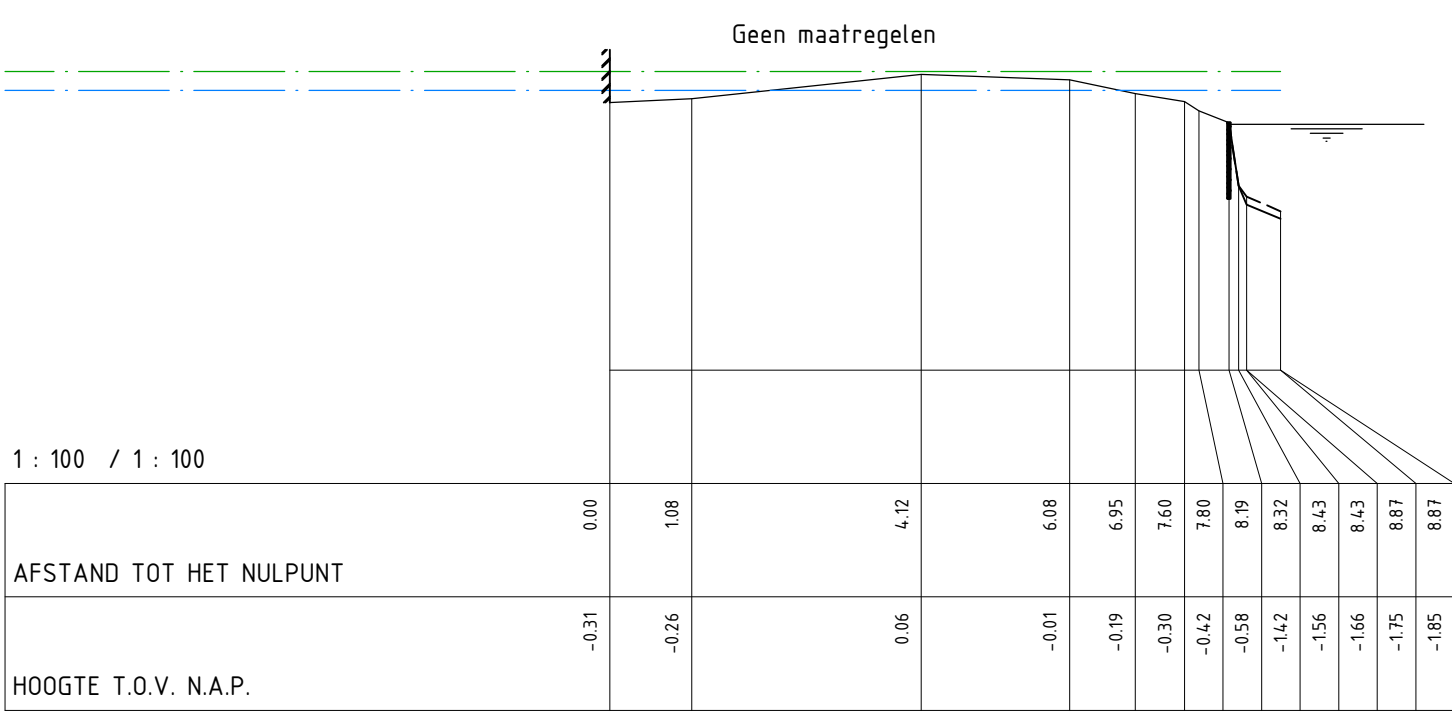

|    |            |            |     |
|----|------------|------------|-----|
| D0 | 15-12-2014 | Definitief | LvR |
| C0 | 04-12-2014 | CONCEPT    | LvR |
| Nr | Datum      | Wijziging  | Tek |

Hoogheemraadschap van Rijnland

Kadeverbetering Oostering  
Zoeterwoude - Dorp  
Deeltraject 4 (Besluit: 14.86172)

Ontwerp  
Dwarsprofielen

Tekeningnummer  
265453-DT4-DP-42

Tekenaar  
L. van Rijthoven

Projectleider  
K. van de Noort

Status  
**DEFINITIEF**

  
RPS - Iv-Infra - Antea Group


Schaal  
1:100

Formaat  
A3

42 IN 55

Wijz.n.r.  
D0


N.A.P. 2.00 m  
DWARSPROFIEL 488

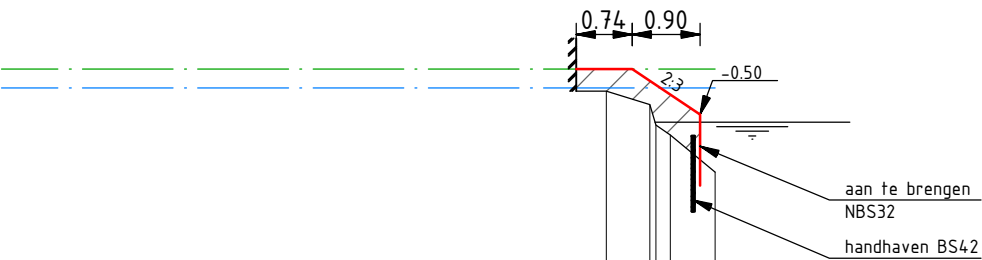

1 : 100 / 1 : 100

|                         |       |       |       |       |       |
|-------------------------|-------|-------|-------|-------|-------|
| AFSTAND TOT HET NULPUNT | 0.00  | 0.57  | 0.66  | 0.85  | 1.44  |
| HOOGTE T.O.V. N.A.P.    | -0.19 | -0.37 | -0.64 | -0.77 | -1.26 |

N.A.P. 2.00 m  
DWARSPROFIEL 489

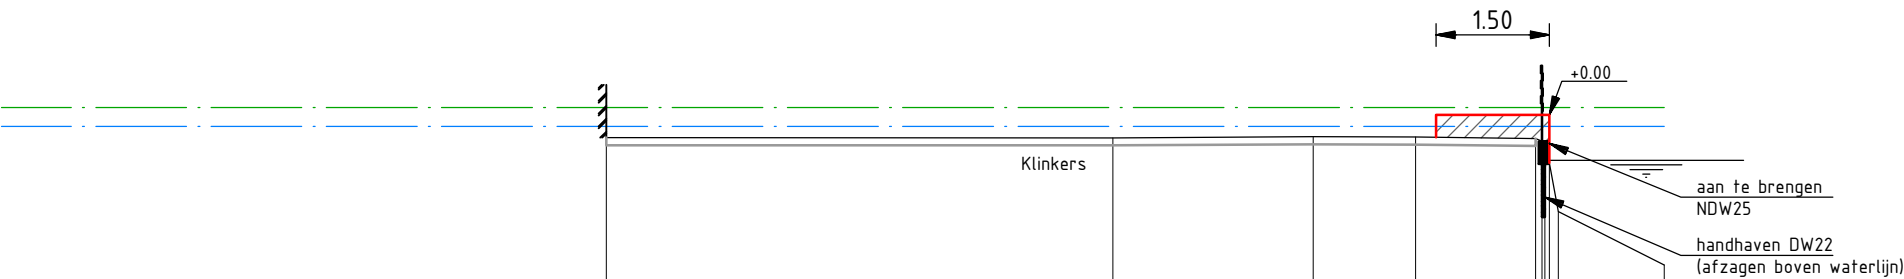

1 : 100 / 1 : 100

|                         |       |       |       |       |       |       |       |       |       |       |
|-------------------------|-------|-------|-------|-------|-------|-------|-------|-------|-------|-------|
| AFSTAND TOT HET NULPUNT | 0.00  | 6.70  | 9.35  | 10.71 | 12.30 | 12.38 | 12.42 | 12.48 | 12.59 | 13.99 |
| HOOGTE T.O.V. N.A.P.    | -0.30 | -0.30 | -0.29 | -0.29 | -0.31 | -0.35 | -0.35 | -0.64 | -1.28 | -1.99 |

|    |            |            |     |
|----|------------|------------|-----|
| DO | 15-12-2014 | Definitief | LvR |
| CO | 04-12-2014 | CONCEPT    | LvR |
| Nr | Datum      | Wijziging  | Tek |

Hoogheemraadschap van Rijnland

Kadeverbetering Oostering  
Zoeterwoude - Dorp  
Deeltraject 4 (Besluit: 14.86172)  
Ontwerp  
Dwarsprofielen

Tekeningnummer  
265453-DT4-DP-43

Tekenaar  
L. van Rijthoven

Projectleider  
K. van de Noort

Status  
DEFINITIEF

RIO  
RPS - Iv-Infra - Antea Group

Schaal  
1:100


Formaat  
A3

43 IN 55


Wijz.n.r.  
DO



N.A.P. 2.00 m  
DWARSPROFIEL 490

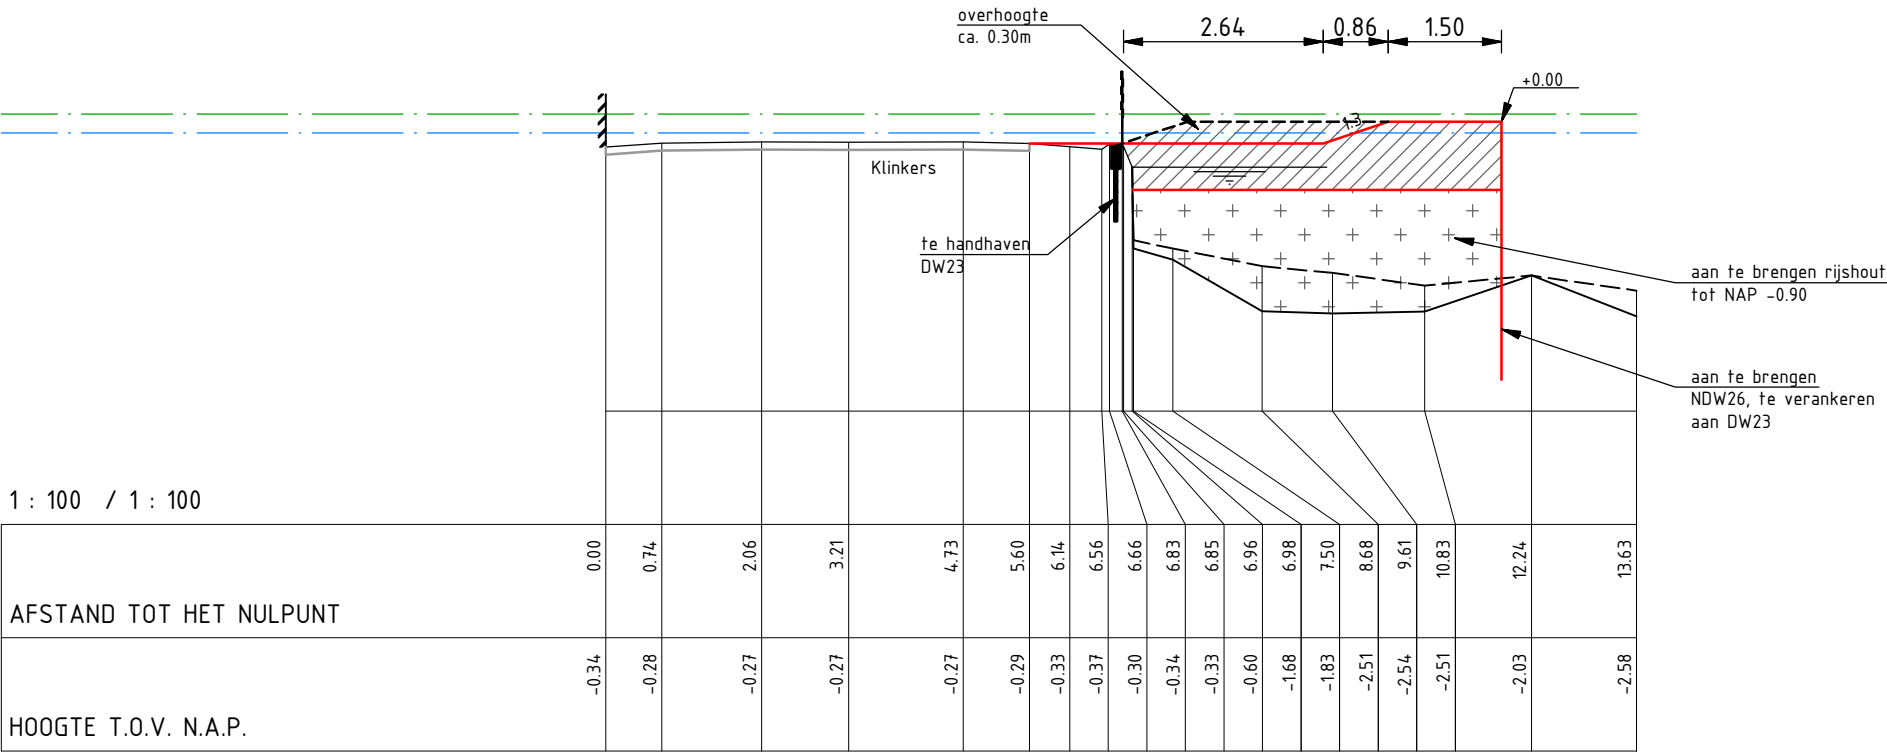

N.A.P. 2.00 m  
DWARSPROFIEL 491

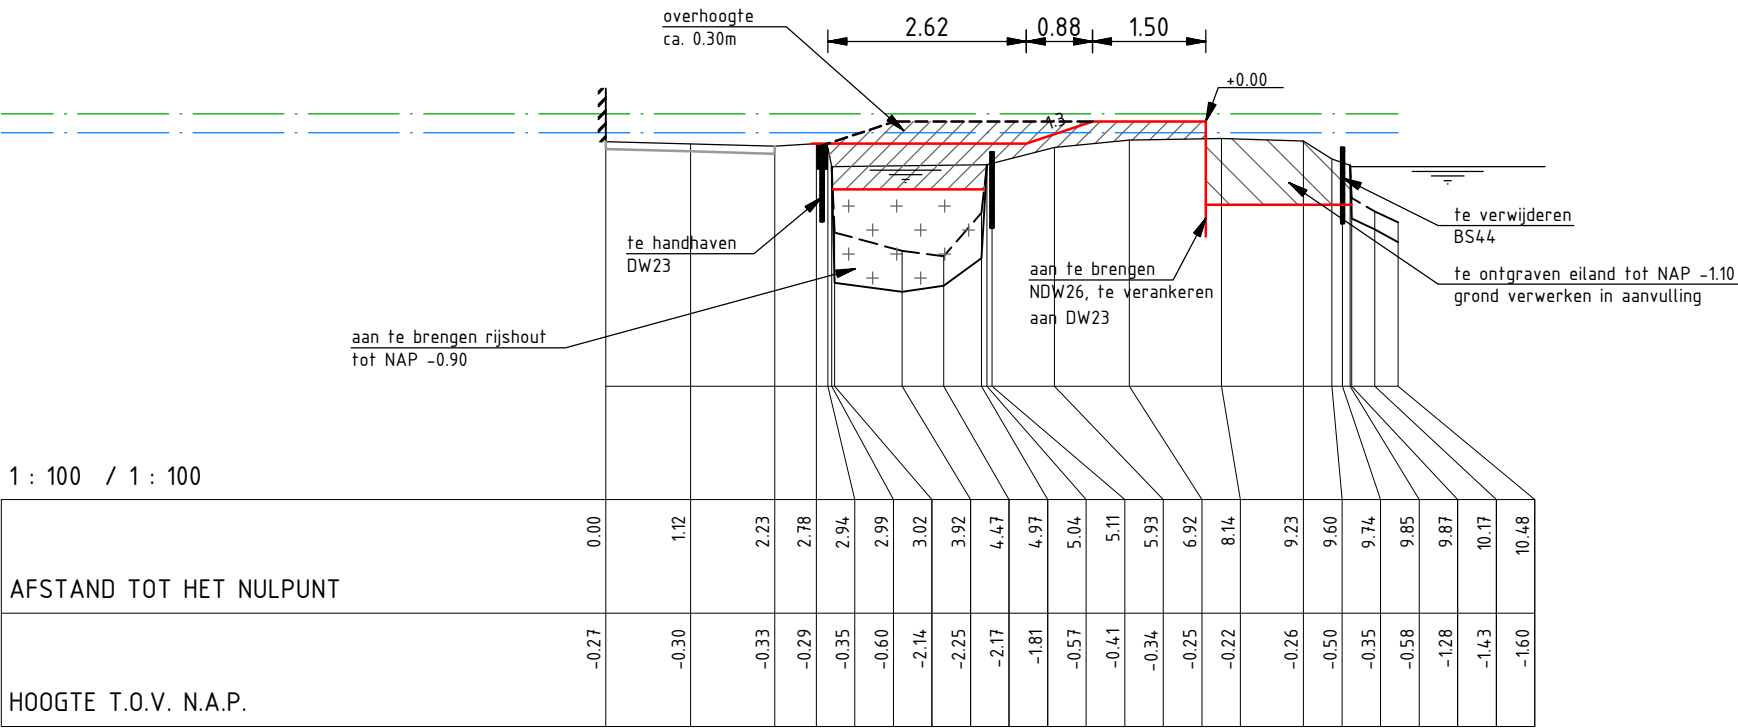

|    |            |            |     |
|----|------------|------------|-----|
| DO | 15-12-2014 | Definitief | LvR |
| CO | 04-12-2014 | CONCEPT    | LvR |
| Nr | Datum      | Wijziging  | Tek |

Hoogheemraadschap van Rijnland

Kadeverbetering Oostring  
Zoeterwoude - Dorp  
Deeltraject 4 (Besluit: 14.86172)  
Ontwerp  
Dwarsprofielen

Tekeningnummer  
265453-DT4-DP-44

Tekenaar  
L. van Rijthoven

Projectleider  
K. van de Noort

Status  
DEFINITIEF

RIO  
RPS - Iv-Infra - Antea Group


Schaal  
1:100

Formaat  
A3


44 IN 55

Wijz.n.r.  
DO

N.A.P. 2.00 m  
DWARSPROFIEL 492

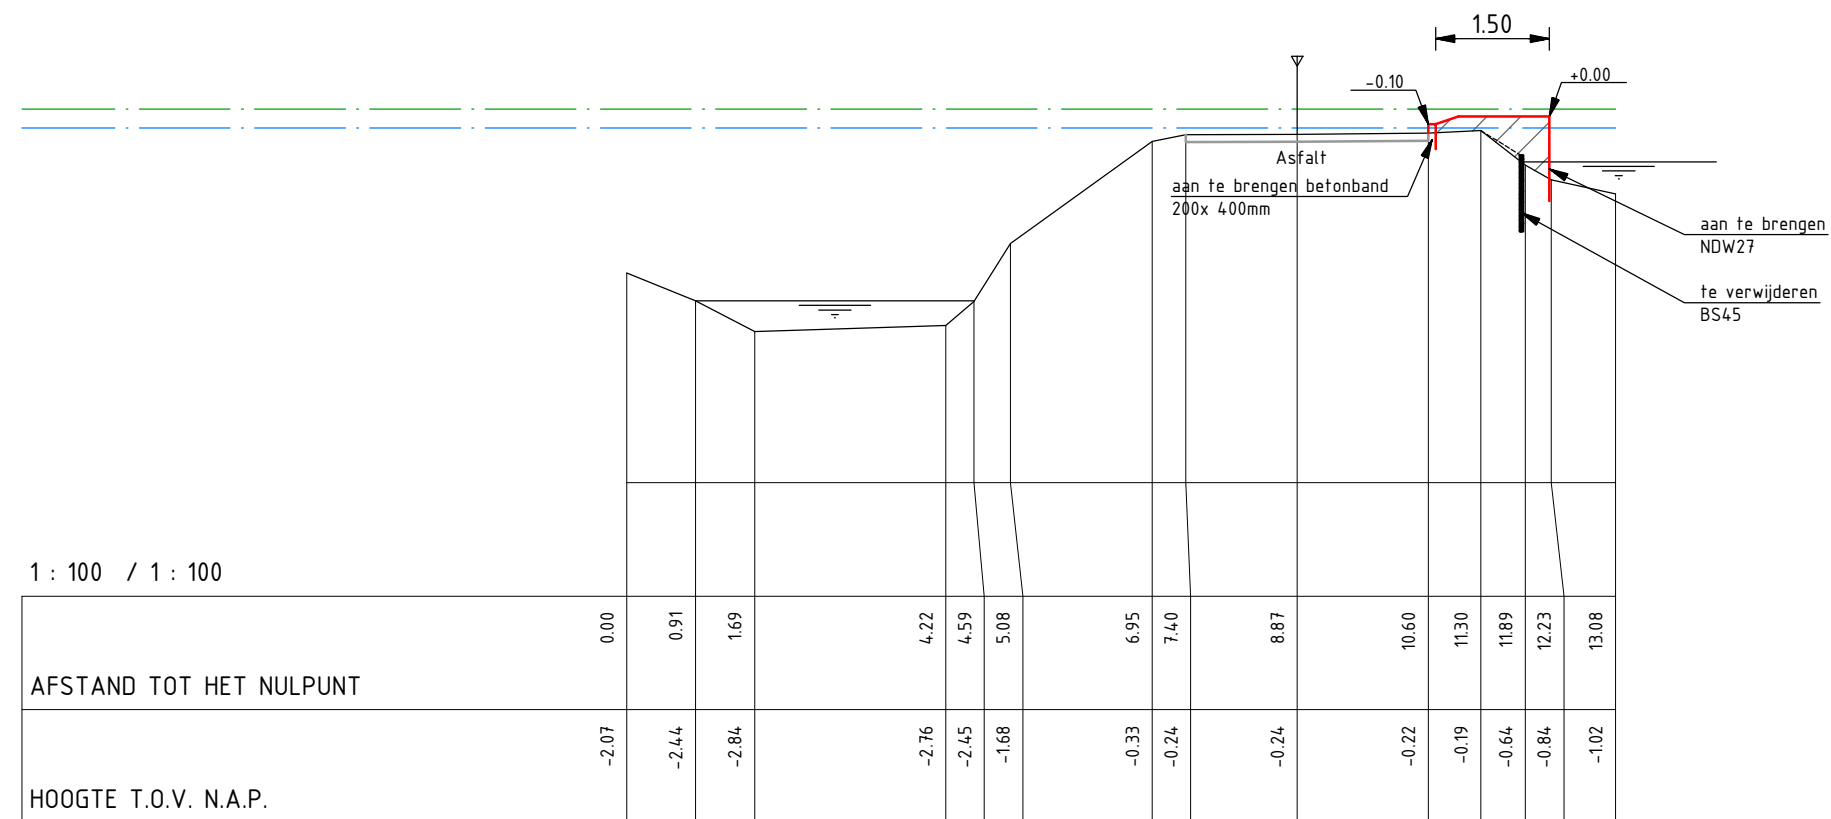


N.A.P. 2.00 m  
DWARSPROFIEL 493

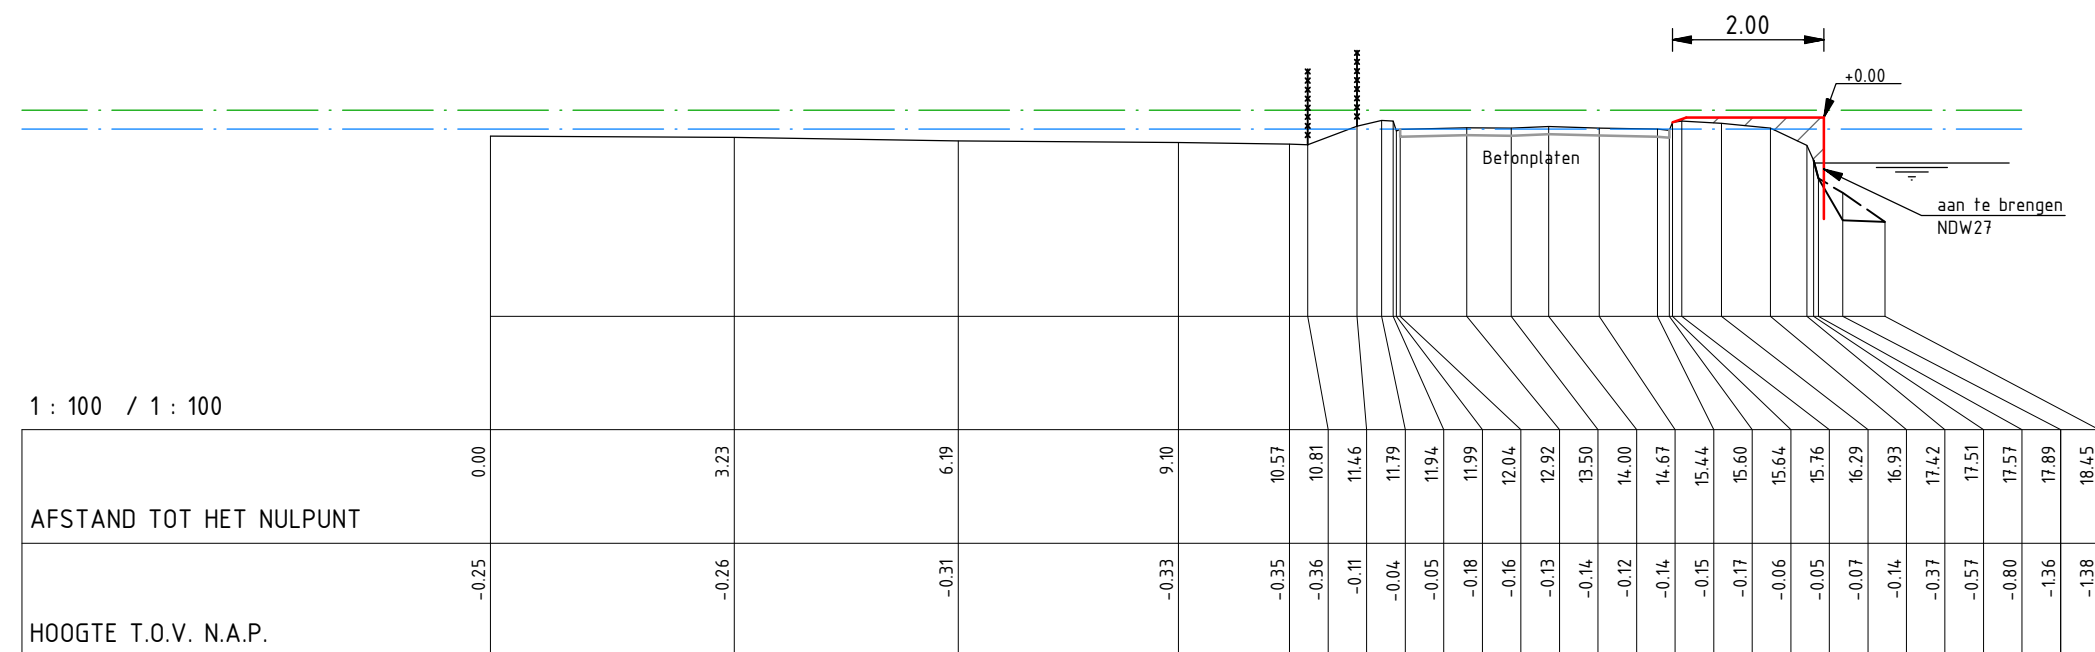


|    |            |            |     |
|----|------------|------------|-----|
| D0 | 15-12-2014 | Definitief | LvR |
| C0 | 04-12-2014 | CONCEPT    | LvR |
| Nr | Datum      | Wijziging  | Tek |

|                                   |  |   |          |
|-----------------------------------|--|---|----------|
| Hoogheemraadschap van Rijnland    |  | Tekenaar   | Schaal   |
|                                   |  | L. van Rijnthoven   | 1:100    |
|                                   |  | Projectleider   | Formaat  |
|                                   |  | K. van de Noort   | A3       |
| Kadeverbetering Oostring          |  | 45 IN 55   |          |
| Zoeterwoude - Dorp                |  | Status   | Wijz.nr. |
| Deeltraject 4 (Besluit: 14.86172) |  | DEFINITIEF   | D0       |
| Ontwerp                           |  | <br>RIO<br>RPS - IIV-Infra - Antea Group |          |
| Dwarsprofielen                    |  |   |          |
| Tekeningnummer                    |  |   |          |
| 265453-DT4-DP-45                  |  |   |          |

N.A.P. 2.00 m  
DWARSPROFIEL 494

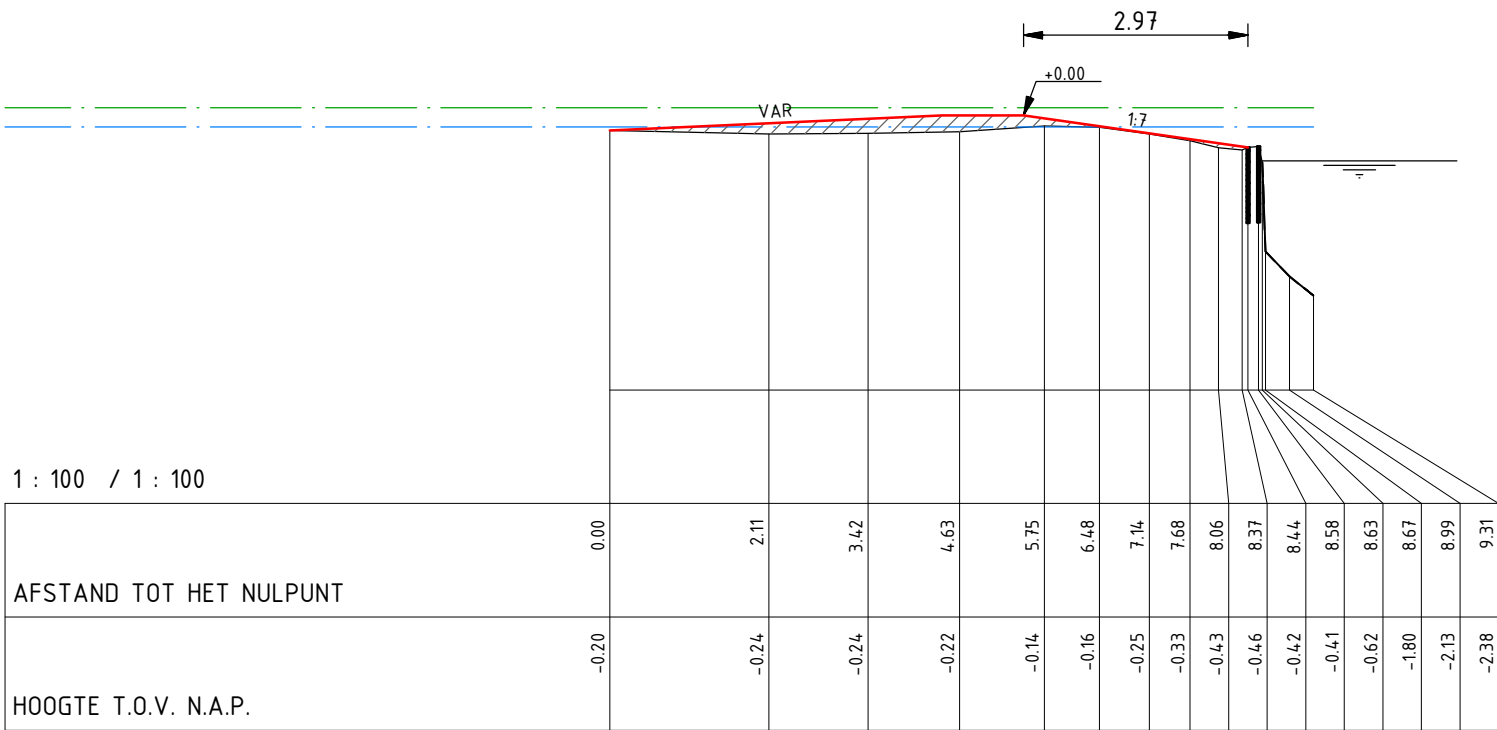

N.A.P. 2.00 m  
DWARSPROFIEL 495

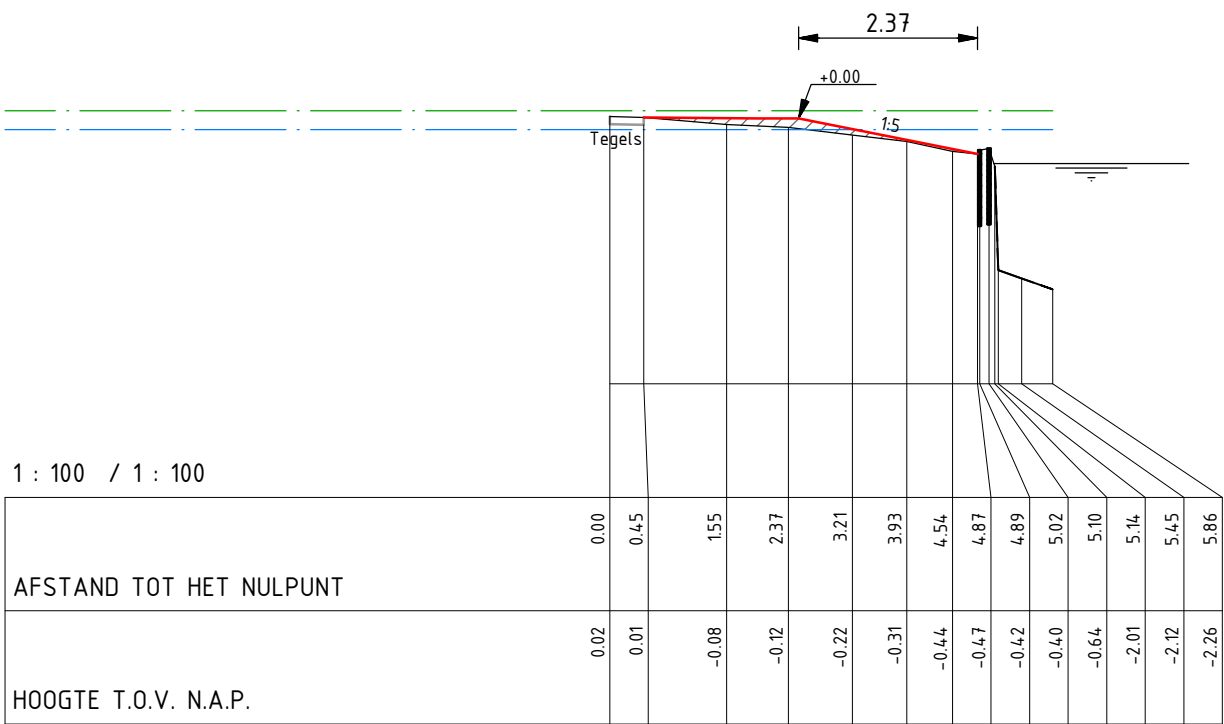

|    |            |            |     |
|----|------------|------------|-----|
| D0 | 15-12-2014 | Definitief | LvR |
| C0 | 04-12-2014 | CONCEPT    | LvR |
| Nr | Datum      | Wijziging  | Tek |

Hoogheemraadschap van Rijnland

Kadeverbetering Oosting  
Zoeterwoude - Dorp  
Deeltraject 4 (Besluit: 14.86172)  
Ontwerp  
Dwarsprofielen

Tekeningnummer  
265453-DT4-DP-46

Tekenaar  
L. van Rijthoven

Projectleider  
K. van de Noort

Status  
DEFINITIEF

RIO  
RPS - Iv-Infra - Antea Group


Schaal  
1:100

Formaat  
A3

46 IN 55

Wijz.n.r.  
D0


N.A.P. 2.00 m  
DWARSPROFIEL 496

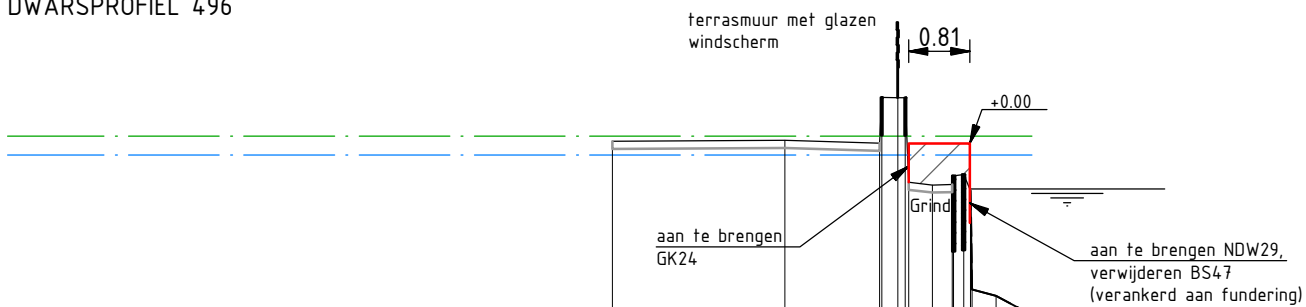

1 : 100 / 1 : 100

| AFSTAND TOT HET NULPUNT | 0.00 | 2.28 | 3.53 | 3.56 | 3.77 | 3.87 | 3.92  | 4.23  | 4.50  | 4.51  | 4.65  | 4.74  | 4.76  | 5.07  | 5.55  |
|-------------------------|------|------|------|------|------|------|-------|-------|-------|-------|-------|-------|-------|-------|-------|
| HOOGTE T.O.V. N.A.P.    | 0.03 | 0.05 | 0.01 | 0.62 | 0.61 | 0.61 | -0.51 | -0.55 | -0.54 | -0.42 | -0.41 | -0.62 | -1.92 | -2.01 | -2.26 |

N.A.P. 2.00 m  
DWARSPROFIEL 497

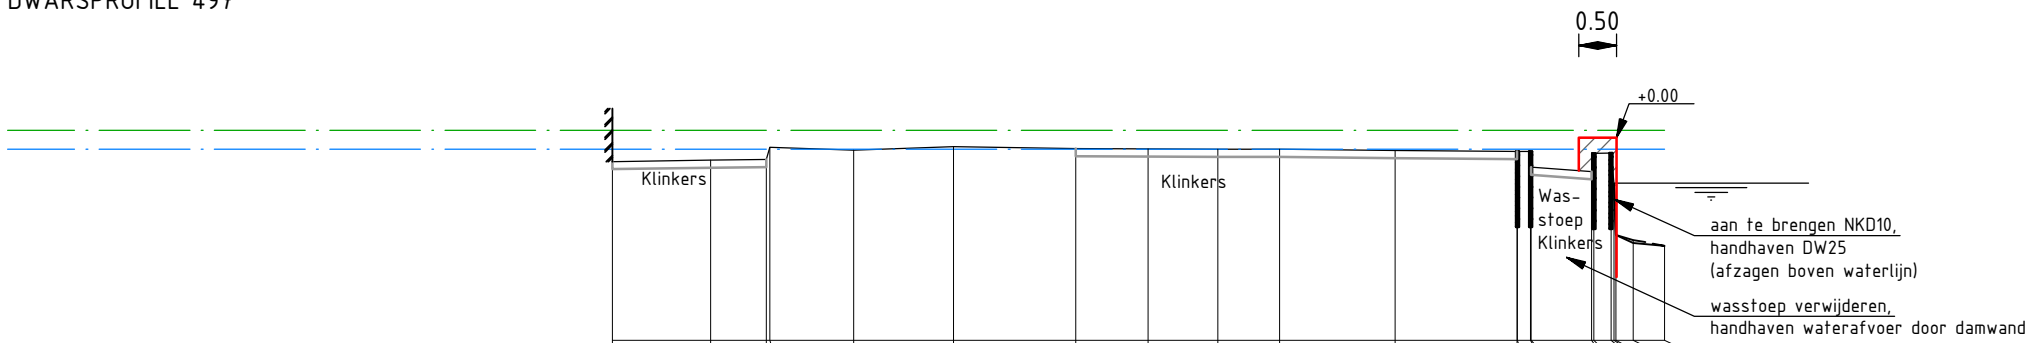

1 : 100 / 1 : 100

| AFSTAND TOT HET NULPUNT | 0.00  | 1.30  | 2.04  | 2.08  | 3.19  | 4.51  | 6.13  | 7.08  | 8.01  | 8.83  | 10.35 | 11.96 | 11.97 | 12.14 | 12.15 | 12.95 | 12.98 | 13.21 | 13.25 | 13.28 | 13.50 | 13.92 |
|-------------------------|-------|-------|-------|-------|-------|-------|-------|-------|-------|-------|-------|-------|-------|-------|-------|-------|-------|-------|-------|-------|-------|-------|
| HOOGTE T.O.V. N.A.P.    | -0.32 | -0.30 | -0.29 | -0.13 | -0.17 | -0.12 | -0.14 | -0.15 | -0.15 | -0.15 | -0.17 | -0.18 | -0.18 | -0.18 | -0.39 | -0.45 | -0.21 | -0.20 | -0.61 | -1.28 | -1.39 | -1.43 |

|    |            |            |     |
|----|------------|------------|-----|
| DO | 15-12-2014 | Definitief | LvR |
| CO | 04-12-2014 | CONCEPT    | LvR |
| Nr | Datum      | Wijziging  | Tek |

Hoogheemraadschap van Rijnland

Kadeverbetering Oostering  
Zoeterwoude - Dorp  
Deeltraject 4 (Besluit: 14.86172)  
Ontwerp  
Dwarsprofielen

Tekeningnummer  
265453-DT4-DP-47

Tekenaar  
L. van Rijthoven

Projectleider  
K. van de Noort

Status  
DEFINITIEF

RIO  
RPS - Iv-Infra - Antea Group


Schaal  
1:100

Formaat  
A3


47 IN 55

Wijz.n.r.  
DO

N.A.P. 2.00 m  
DWARSPROFIEL 498

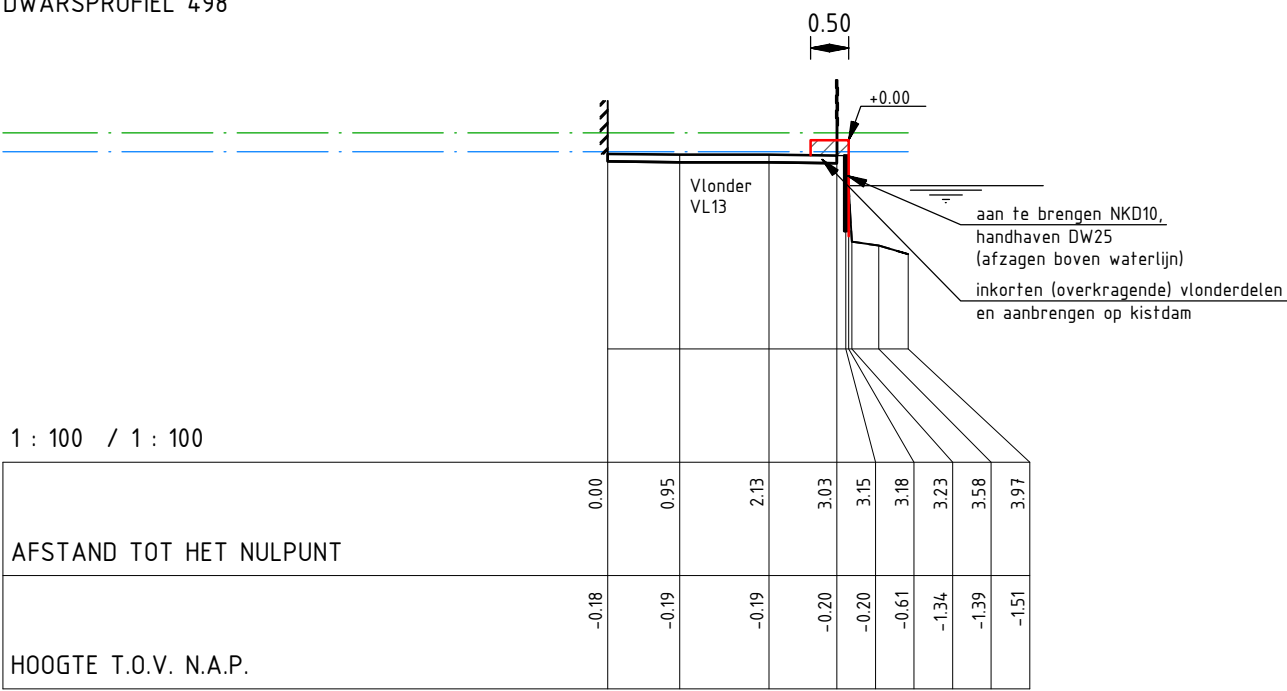

N.A.P. 2.00 m  
DWARSPROFIEL 499

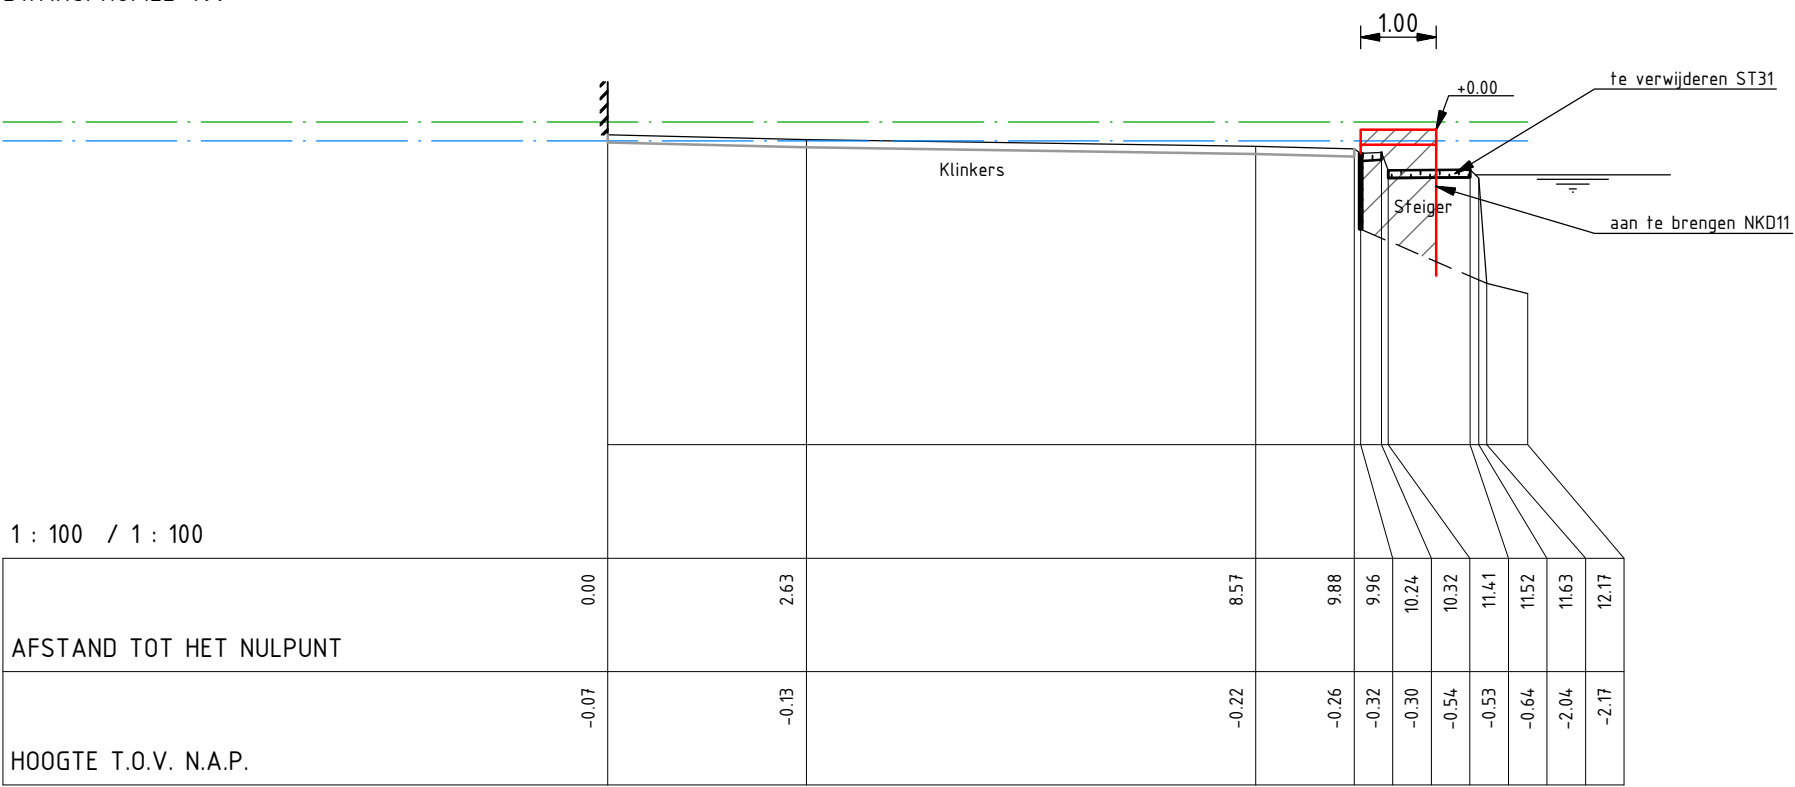

|    |            |            |     |
|----|------------|------------|-----|
| D0 | 15-12-2014 | Definitief | LvR |
| C0 | 04-12-2014 | CONCEPT    | LvR |
| Nr | Datum      | Wijziging  | Tek |

Hoogheemraadschap van Rijnland

Kadeverbetering Oostering  
Zoeterwoude - Dorp  
Deeltraject 4 (Besluit: 14.86172)  
Ontwerp  
Dwarsprofielen

Tekeningnummer  
265453-DT4-DP-48

Tekenaar  
L. van Rijthoven

Projectleider  
K. van de Noort

Status  
DEFINITIEF

RIO  
RPS - Iv-Infra - Antea Group


Schaal  
1:100

Formaat  
A3


48 IN 55

Wijz.n.r.  
D0

N.A.P. 2.00 m  
DWARSPROFIEL 4991

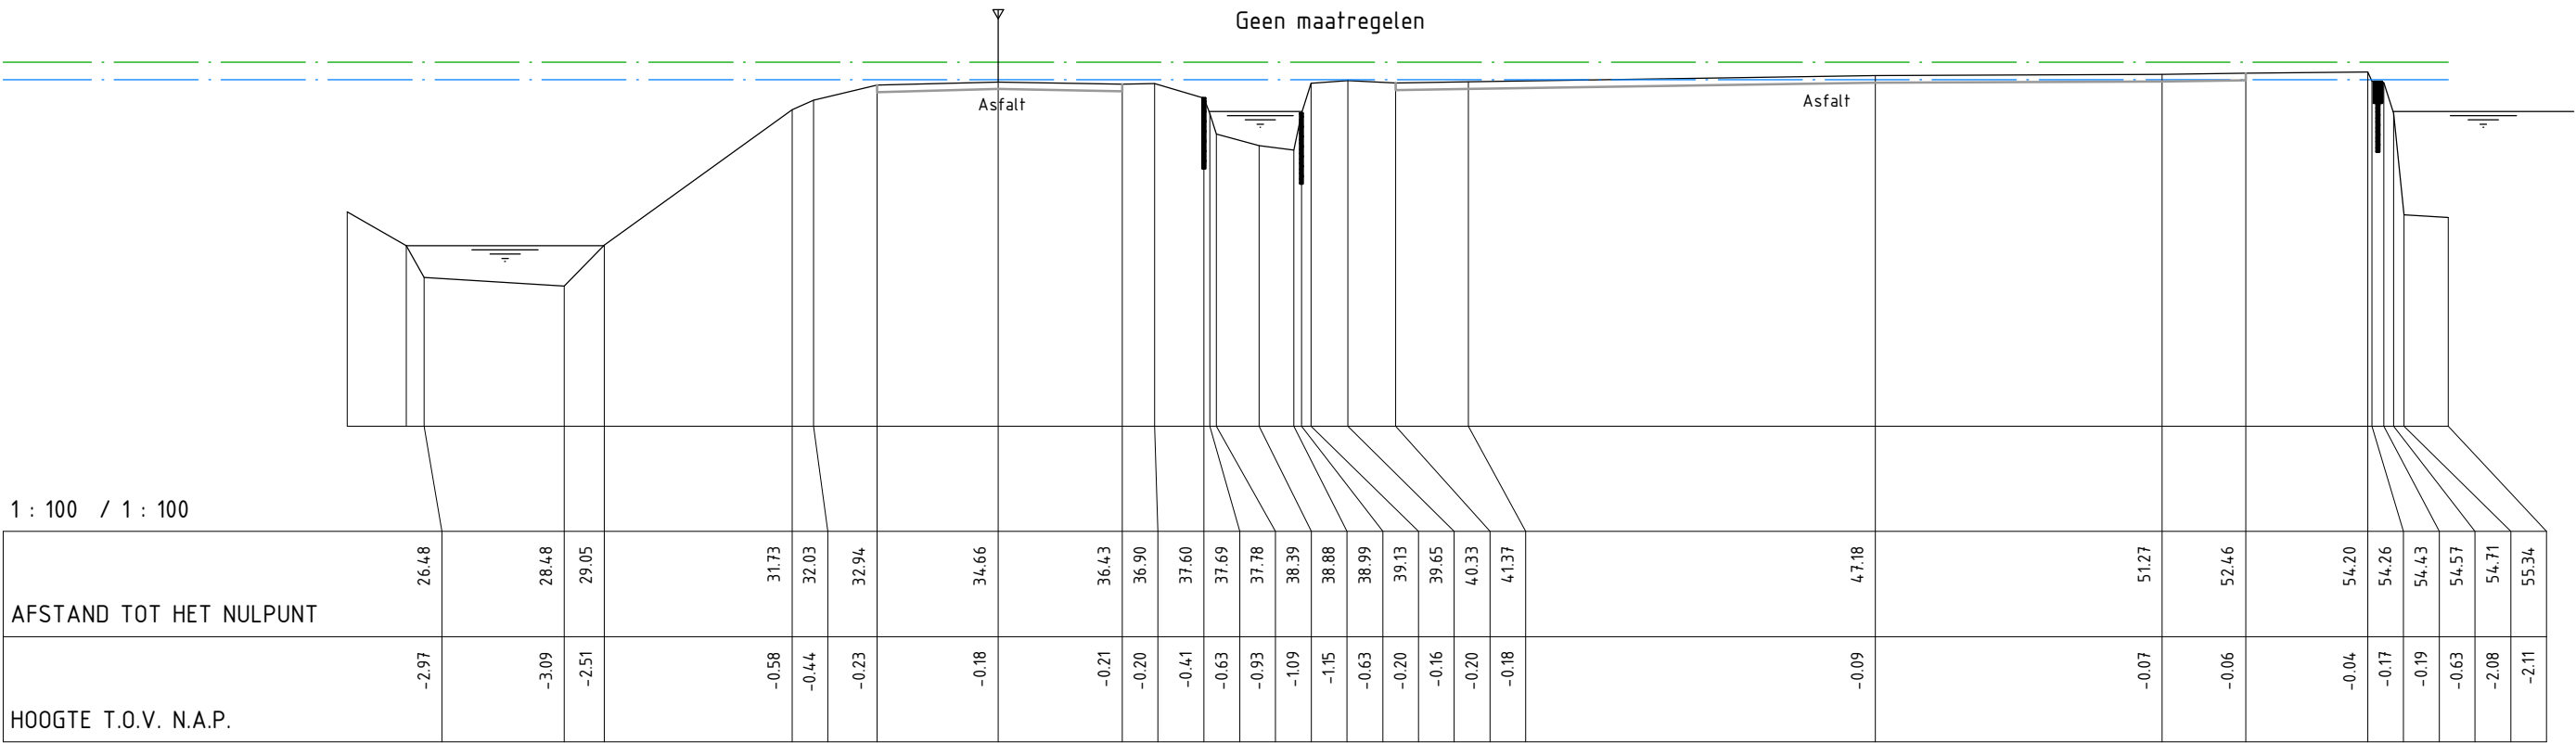

N.A.P. 2.00 m  
DWARSPROFIEL 4992

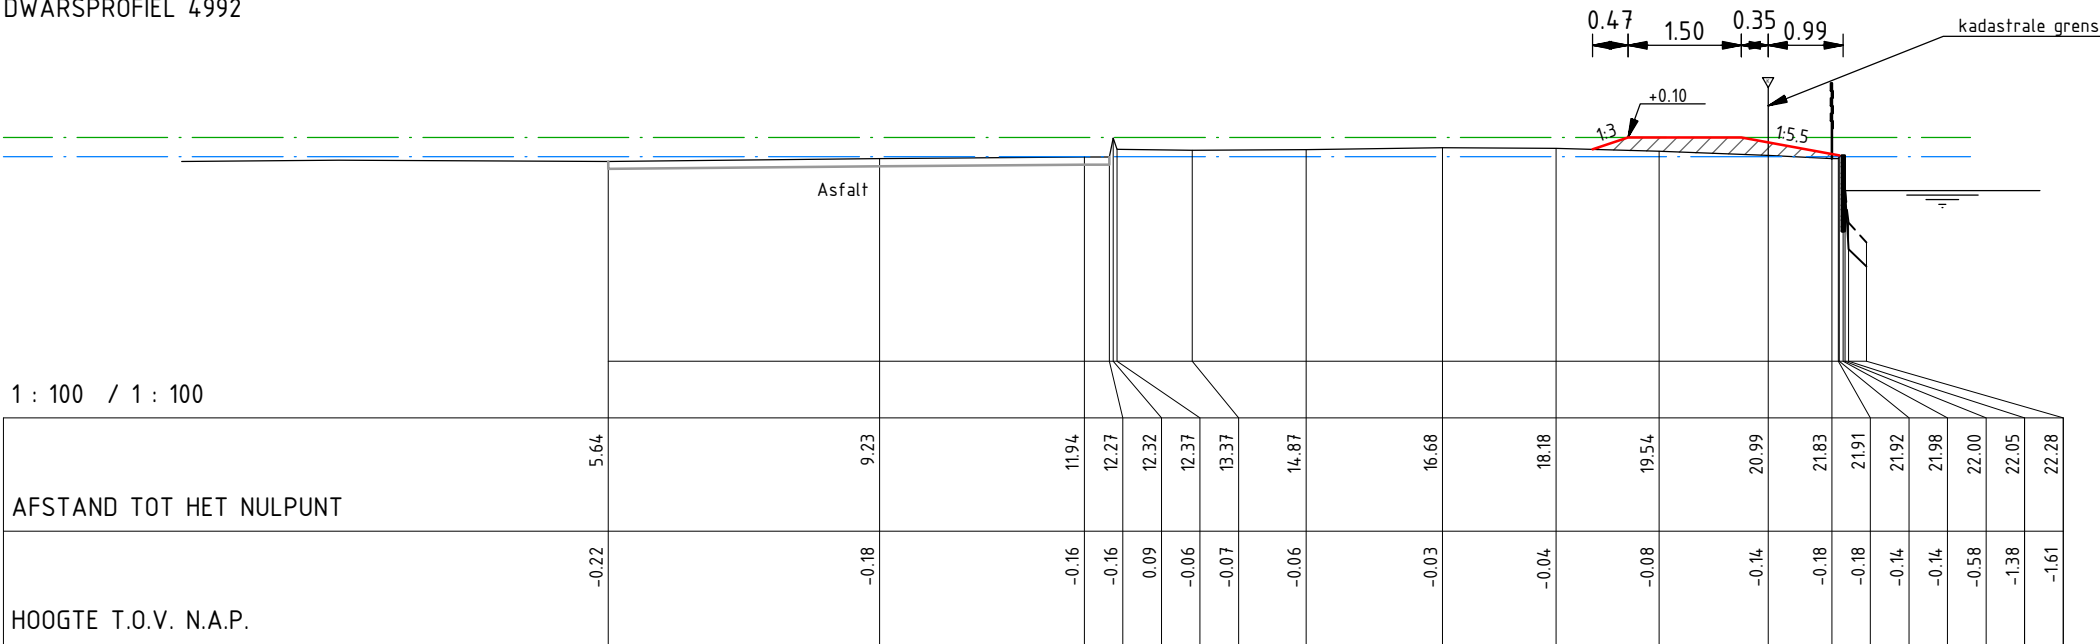

|    |            |            |     |
|----|------------|------------|-----|
| D0 | 15-12-2014 | Definitief | LvR |
| C0 | 04-12-2014 | CONCEPT    | LvR |
| Nr | Datum      | Wijziging  | Tek |

Hoogheemraadschap van Rijnland

Kadeverbetering Oostring  
Zoeterwoude - Dorp  
Deeltraject 4 (Besluit: 14.86172)

Ontwerp  
Dwarsprofielen

Tekeningnummer  
265453-DT4-DP-49

Tekenaar  
L. van Rijthoven

Projectleider  
K. van de Noort

Status  
DEFINITIEF

RIO  
RPS - Iv-Infra - Antea Group

Schaal  
1:100


Formaat  
A3

49 IN 55


Wijz.n.r.  
D0



N.A.P. 2.00 m  
DWARSPROFIEL 4993

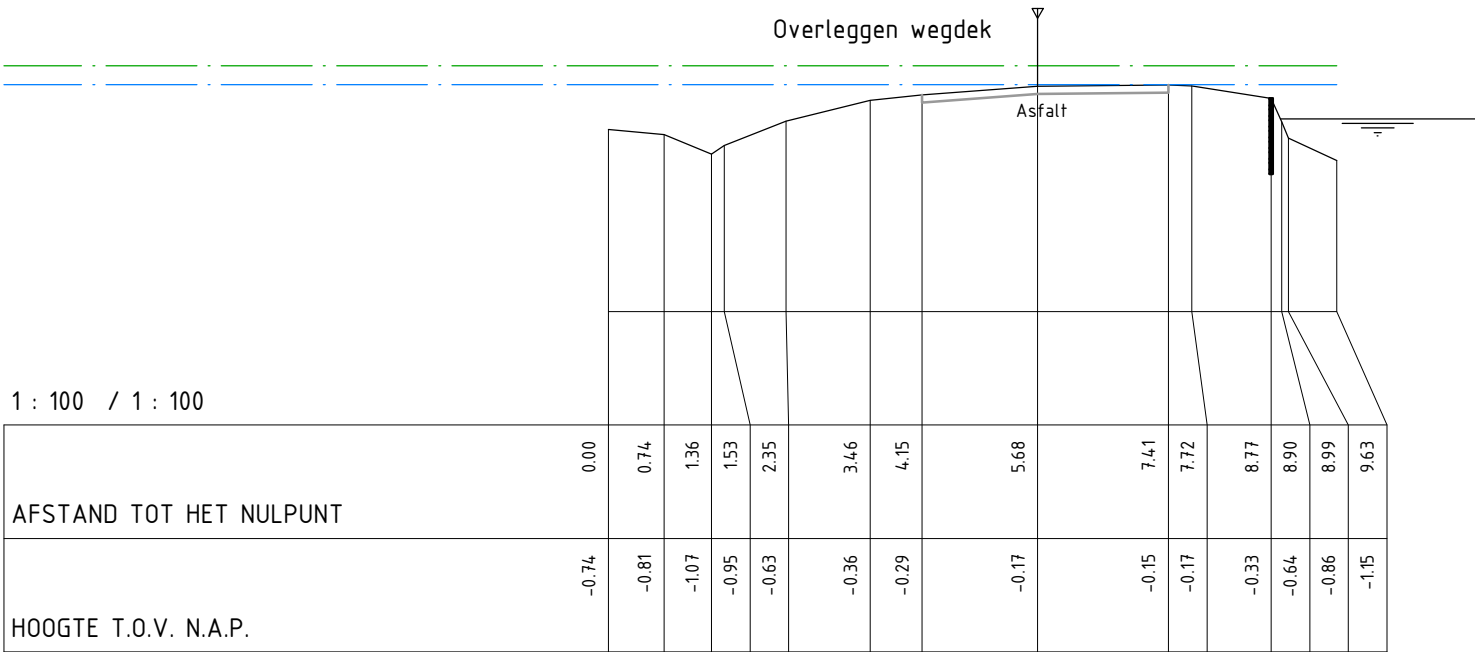

N.A.P. 2.00 m  
DWARSPROFIEL 4994

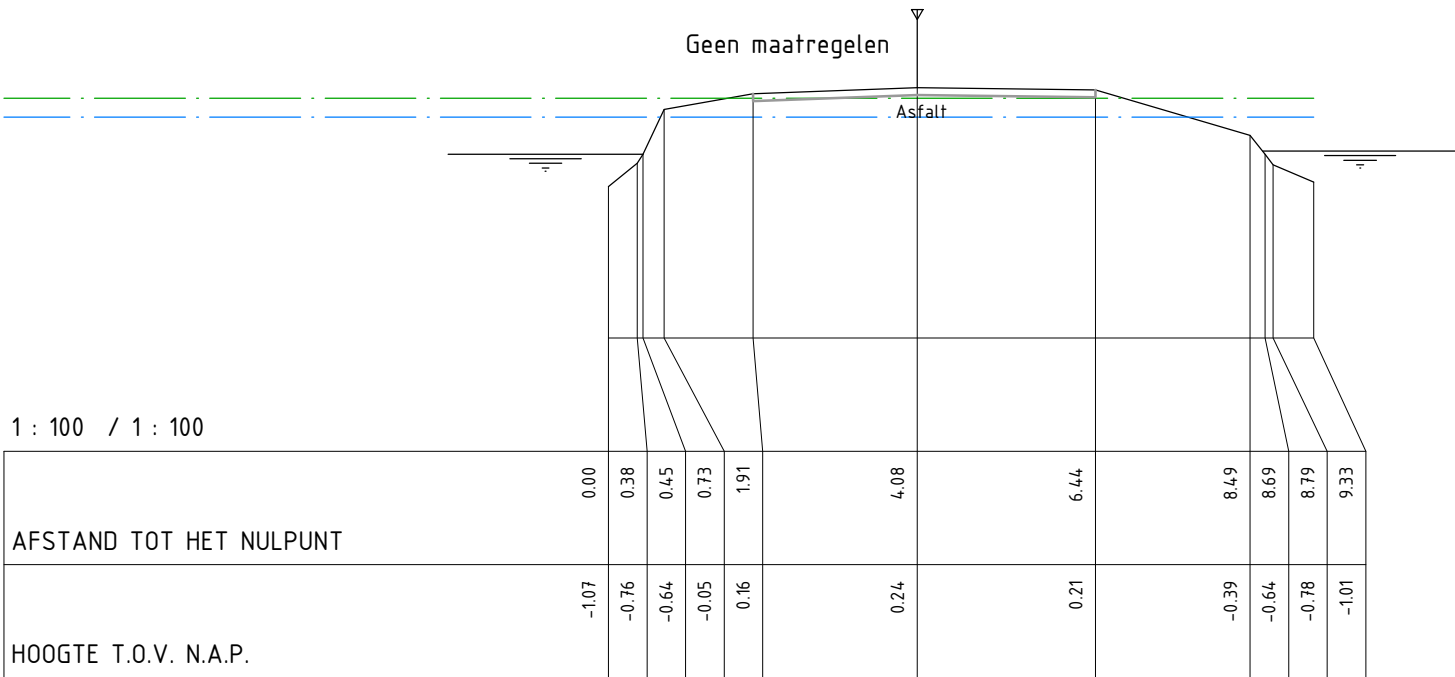

|    |            |            |     |
|----|------------|------------|-----|
| D0 | 15-12-2014 | Definitief | LvR |
| C0 | 04-12-2014 | CONCEPT    | LvR |
| Nr | Datum      | Wijziging  | Tek |

Hoogheemraadschap van Rijnland

Kadeverbetering Oosting  
Zoeterwoude - Dorp  
Deeltraject 4 (Besluit: 14.86172)  
Ontwerp  
Dwarsprofielen

Tekeningnummer  
265453-DT4-DP-50

Tekenaar  
L. van Rijthoven

Projectleider  
K. van de Noort

Status  
DEFINITIEF

  
RPS - Iv-Infra - Antea Group


Schaal  
1:100

Formaat  
A3


50 IN 55

Wijz.n.r.  
D0

N.A.P. 2.00 m  
DWARSPROFIEL 501

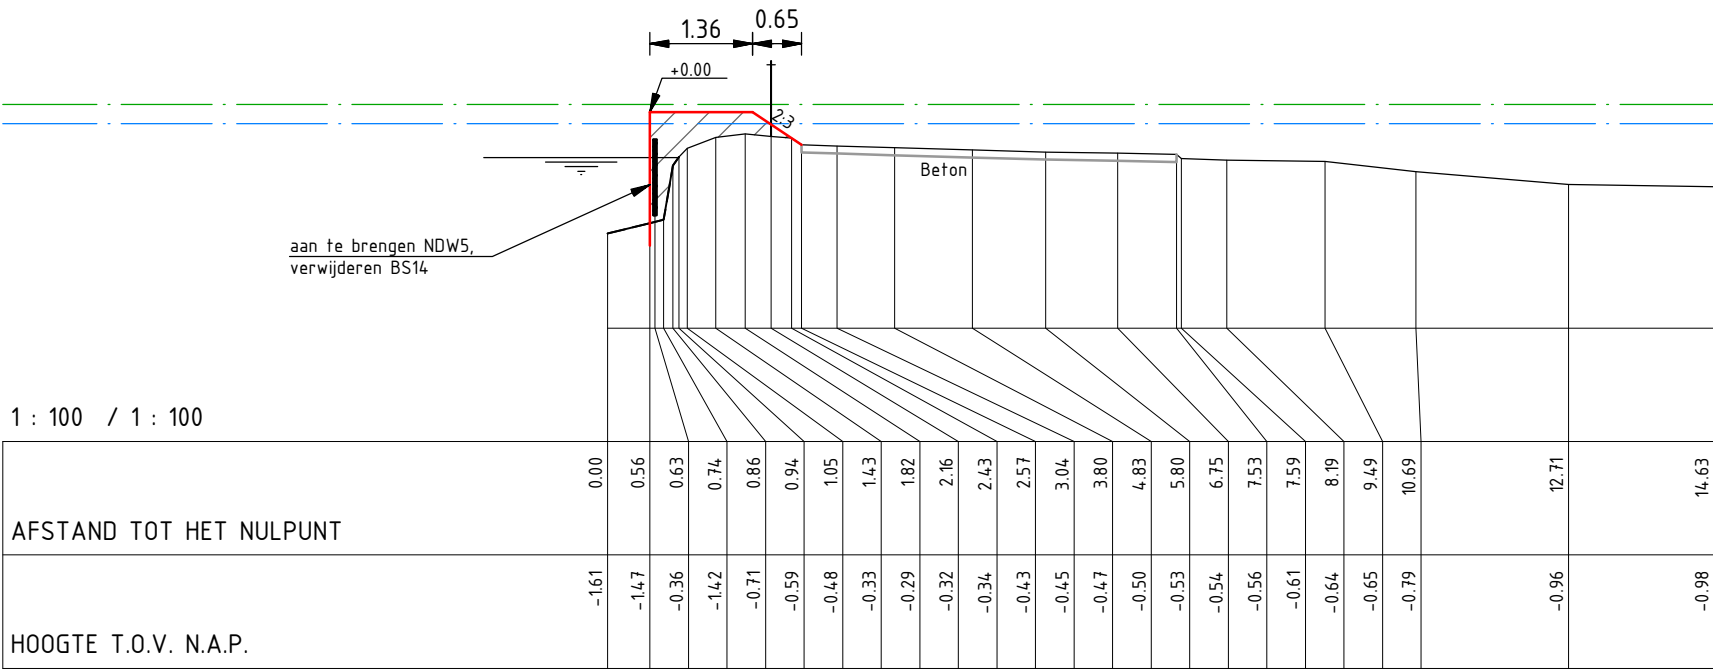

N.A.P. 2.00 m  
DWARSPROFIEL 502

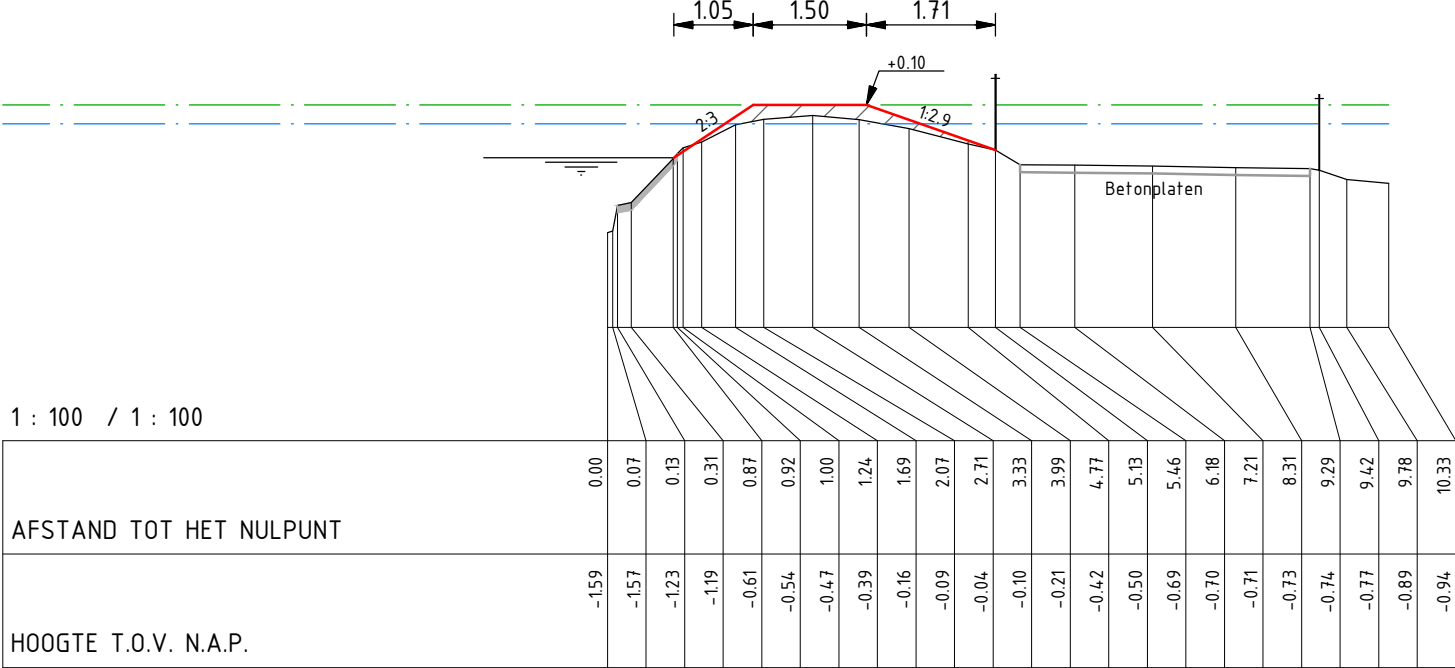

|    |            |            |     |
|----|------------|------------|-----|
| D0 | 15-12-2014 | Definitief | LvR |
| C0 | 04-12-2014 | CONCEPT    | LvR |
| Nr | Datum      | Wijziging  | Tek |

Hoogheemraadschap van Rijnland

Kadeverbetering Oostering  
Zoeterwoude - Dorp  
Restant deeltraject 5 (Besluit: 14.86172)  
Ontwerp  
Dwarsprofielen  
WW 97  
Tekeningsnummer  
265453-DT4-DP-51


Tekenaar  
L. van Rijthoven  
Projectleider  
K. van de Noort

Status  
**DEFINITIEF**


  
RPS - Iv-Infra - Antea Group

Schaal  
1:100  
Formaat  
A3  
51 IN 55  
Wijz.n.r.  
D0

N.A.P. 2.00 m  
DWARSPROFIEL 503

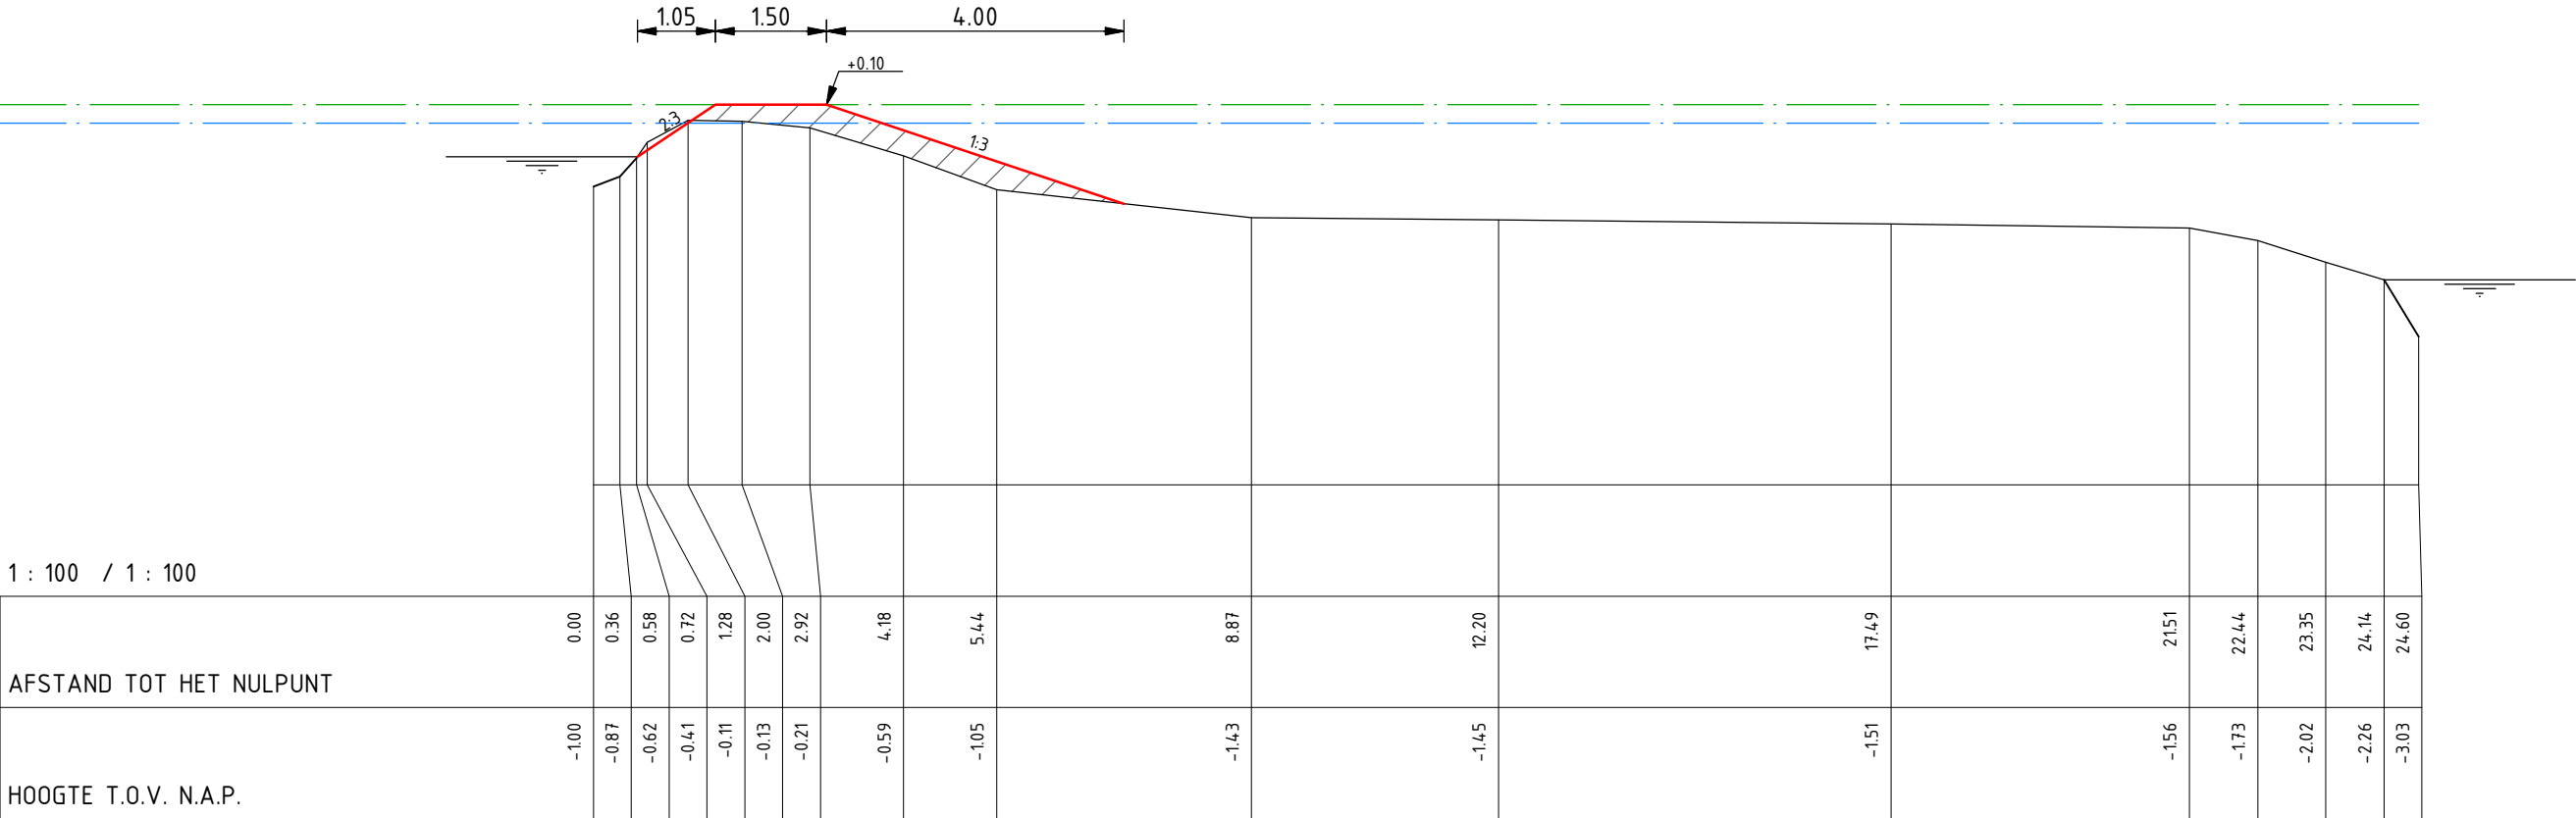

N.A.P. 1.00 m  
DWARSPROFIEL 504

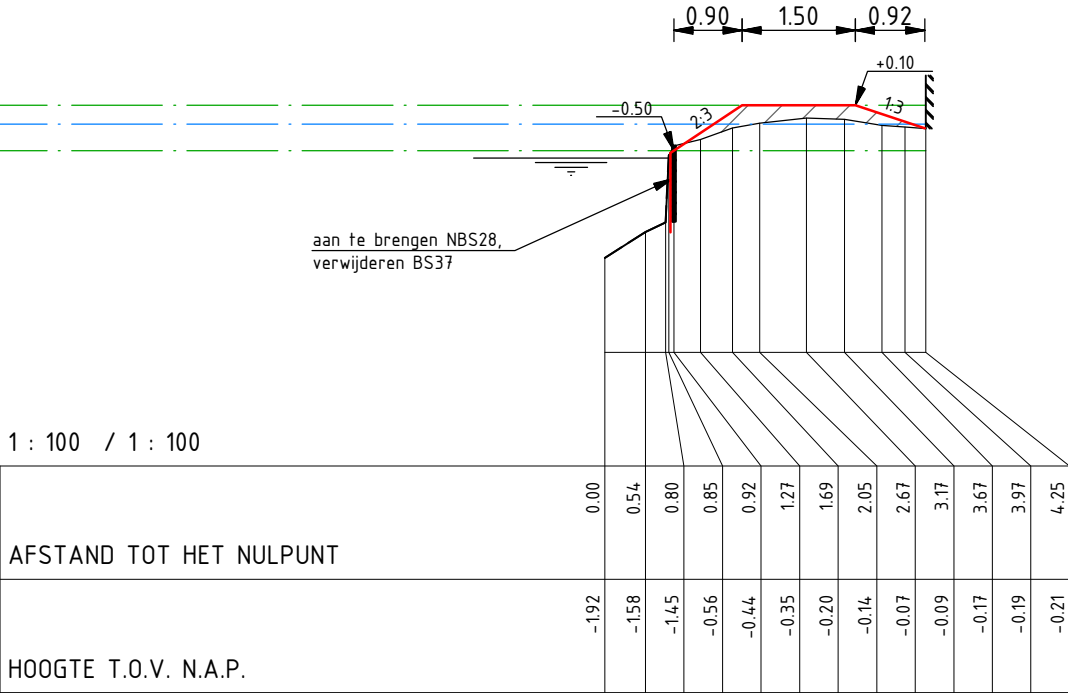

|    |            |            |     |
|----|------------|------------|-----|
| DO | 15-12-2014 | Definitief | LvR |
| CO | 04-12-2014 | CONCEPT    | LvR |
| Nr | Datum      | Wijziging  | Tek |

Hoogheemraadschap van Rijnland

Kadeverbetering Oosting  
Zoeterwoude - Dorp  
Restant deeltraject 5 (Besluit: 14.86172)

Ontwerp  
Dwarsprofielen  
WW 69A en 69B

Tekeningnummer  
265453-DT4-DP-52

Tekenaar  
L. van Rijthoven

Projectleider  
K. van de Noort

Status  
DEFINITIEF

  
RPS - Iv-Infra - Antea Group


Schaal  
1:100

Formaat  
A3

52 IN 55

Wijz.n.r.  
DO


N.A.P. 2.00 m  
DWARSPROFIEL 505

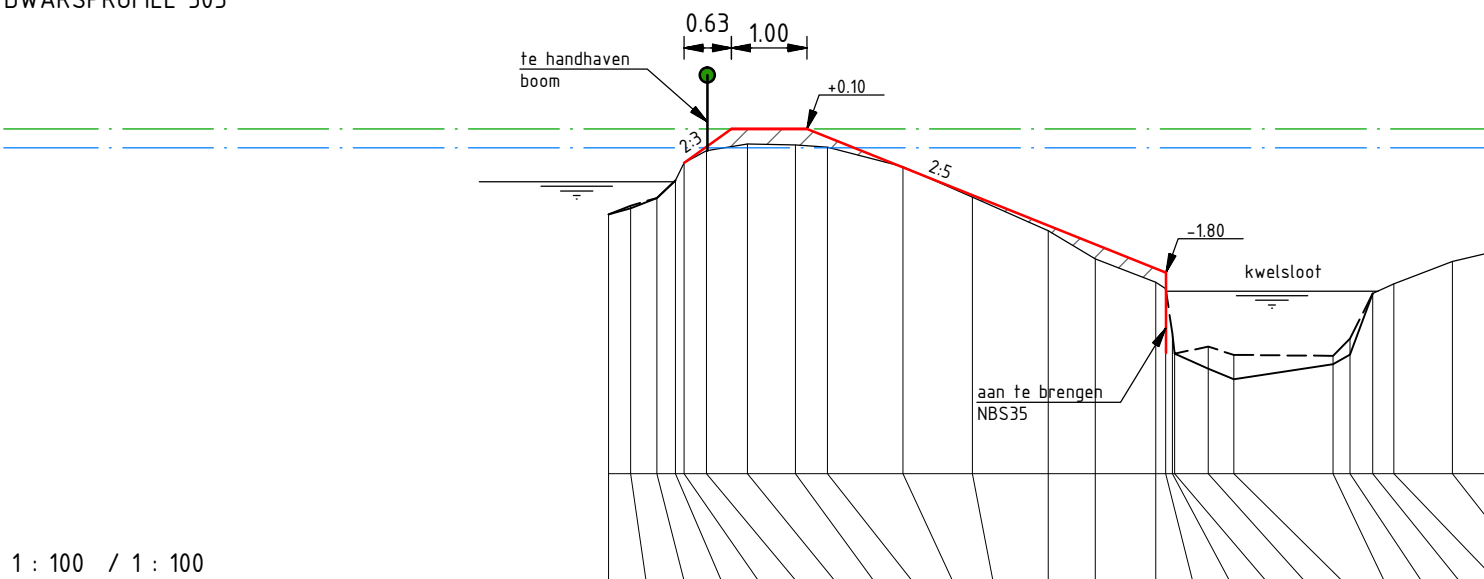

1 : 100 / 1 : 100

|                         |       
|-------------------------|-------|-------|-------|-------|-------|-------|-------|-------|-------|-------|-------|-------|-------|-------|-------|-------|-------|-------|-------|-------|-------|-------|-------|-------|-------|
| AFSTAND TOT HET NULPUNT | 0.00  | 0.29  | 0.64  | 0.89  | 1.00  | 1.29  | 1.84  | 2.47  | 2.90  | 3.89  | 4.81  | 5.82  | 6.44  | 7.24  | 7.37  | 7.46  | 7.49  | 7.93  | 8.27  | 9.58  | 9.81  | 10.11 | 10.39 | 11.16 | 11.59 |
| HOOGTE T.O.V. N.A.P.    | -1.03 | -0.95 | -0.81 | -0.58 | -0.35 | -0.19 | -0.10 | -0.11 | -0.14 | -0.40 | -0.80 | -1.25 | -1.62 | -1.93 | -2.01 | -2.61 | -2.87 | -3.07 | -3.21 | -3.01 | -2.88 | -2.08 | -1.95 | -1.66 | -1.55 |

N.A.P. 2.00 m  
DWARSPROFIEL 506

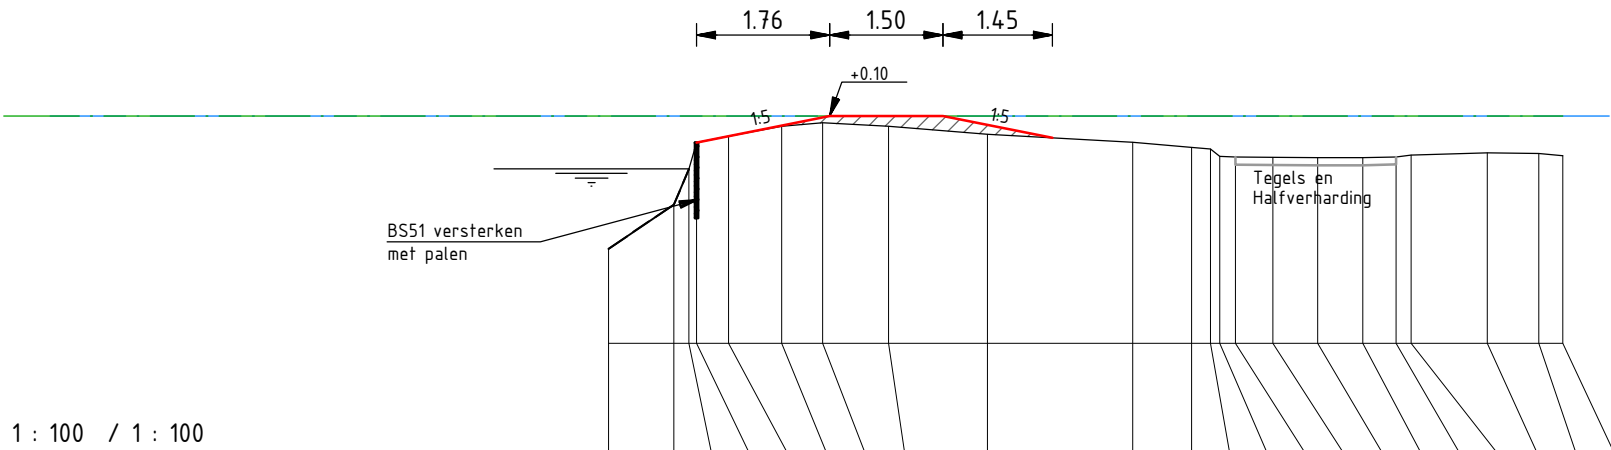

1 : 100 / 1 : 100

|                         |       
|-------------------------|-------|-------|-------|-------|-------|-------|------|-------|-------|-------|-------|-------|-------|-------|-------|-------|-------|-------|-------|-------|-------|-------|
| AFSTAND TOT HET NULPUNT | 0.00  | 0.86  | 1.06  | 1.17  | 1.59  | 2.29  | 2.83 | 3.70  | 5.01  | 6.93  | 7.71  | 7.96  | 8.09  | 8.29  | 8.79  | 9.38  | 9.98  | 10.42 | 10.62 | 11.63 | 12.31 | 12.62 |
| HOOGTE T.O.V. N.A.P.    | -1.66 | -1.07 | -0.60 | -0.25 | -0.17 | -0.03 | 0.01 | -0.03 | -0.14 | -0.25 | -0.32 | -0.34 | -0.44 | -0.44 | -0.45 | -0.45 | -0.45 | -0.44 | -0.42 | -0.39 | -0.39 | -0.43 |

|    |            |            |     |
|----|------------|------------|-----|
| DO | 15-12-2014 | Definitief | LvR |
| CO | 04-12-2014 | CONCEPT    | LvR |
| Nr | Datum      | Wijziging  | Tek |

Hoogheemraadschap van Rijnland

Kadeverbetering Oostering  
Zoeterwoude - Dorp  
Restant deeltraject 5 (Besluit: 14.86172)

Ontwerp  
Dwarsprofielen  
WW 55

Tekeningnummer  
265453-DT4-DP-53

Tekenaar  
L. van Rijthoven

Projectleider  
K. van de Noort

Status  
DEFINITIEF

RIO  
RPS - Iv-Infra - Antea Group


Schaal  
1:100

Formaat  
A3


53 IN 55

Wijz.n.r.  
DO

N.A.P. 2.00 m  
DWARSPROFIEL 507

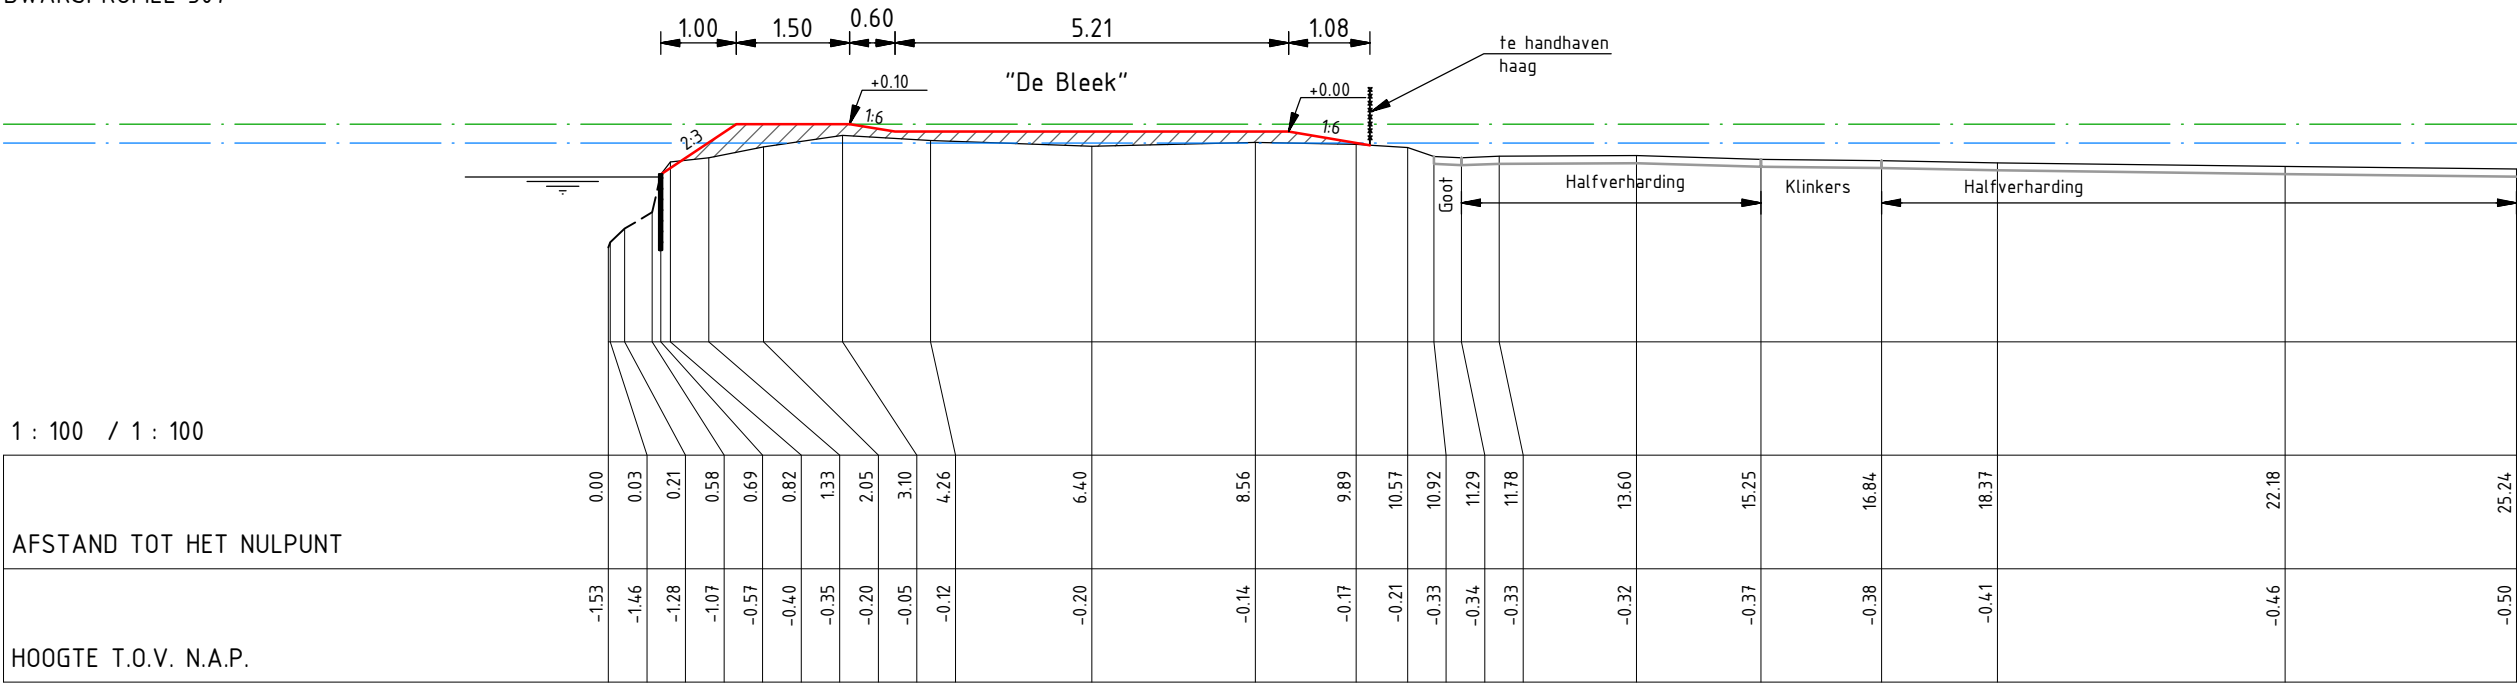

N.A.P. 2.00 m  
DWARSPROFIEL 508

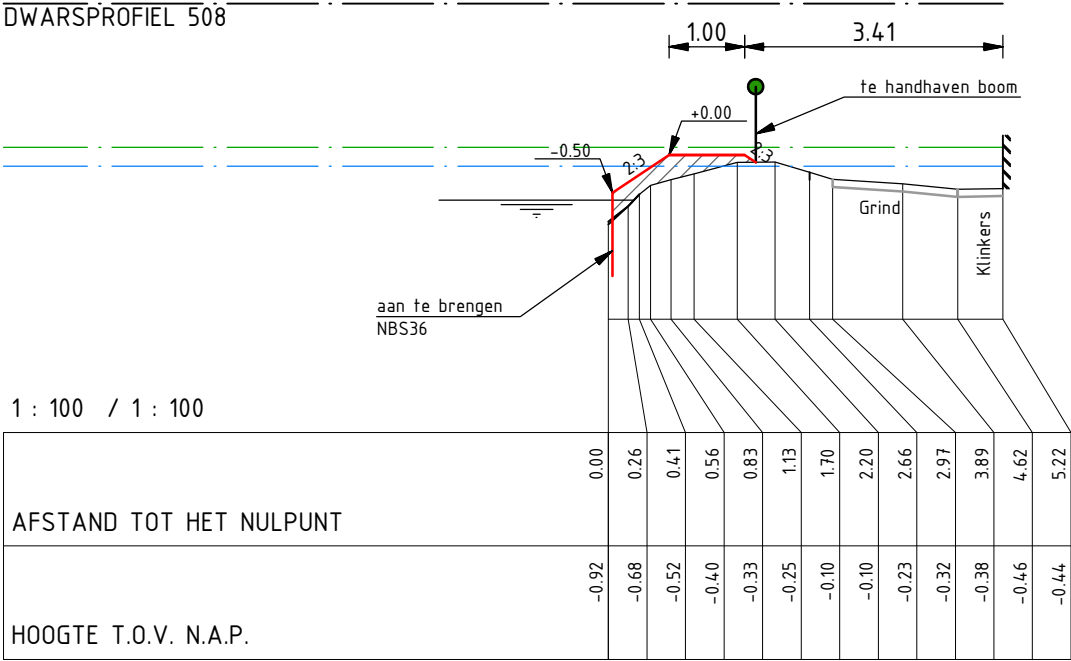

|    |            |            |     |
|----|------------|------------|-----|
| D0 | 15-12-2014 | Definitief | LvR |
| C0 | 04-12-2014 | CONCEPT    | LvR |
| Nr | Datum      | Wijziging  | Tek |

Hoogheemraadschap van Rijnland

Kadeverbetering Oostering  
Zoeterwoude - Dorp  
Restant deeltraject 5 (Besluit: 14.86172)

Ontwerp  
Dwarsprofielen  
WW 55

Tekeningnummer  
265453-DT4-DP-54

Tekenaar  
L. van Rijthoven

Projectleider  
K. van de Noort

Status  
DEFINITIEF

  
RPS - Iv-Infra - Antea Group


Schaal  
1:100

Formaat  
A3


54 IN 55

Wijz.n.r.  
D0

N.A.P. 2.00 m  
DWARSPROFIEL 509

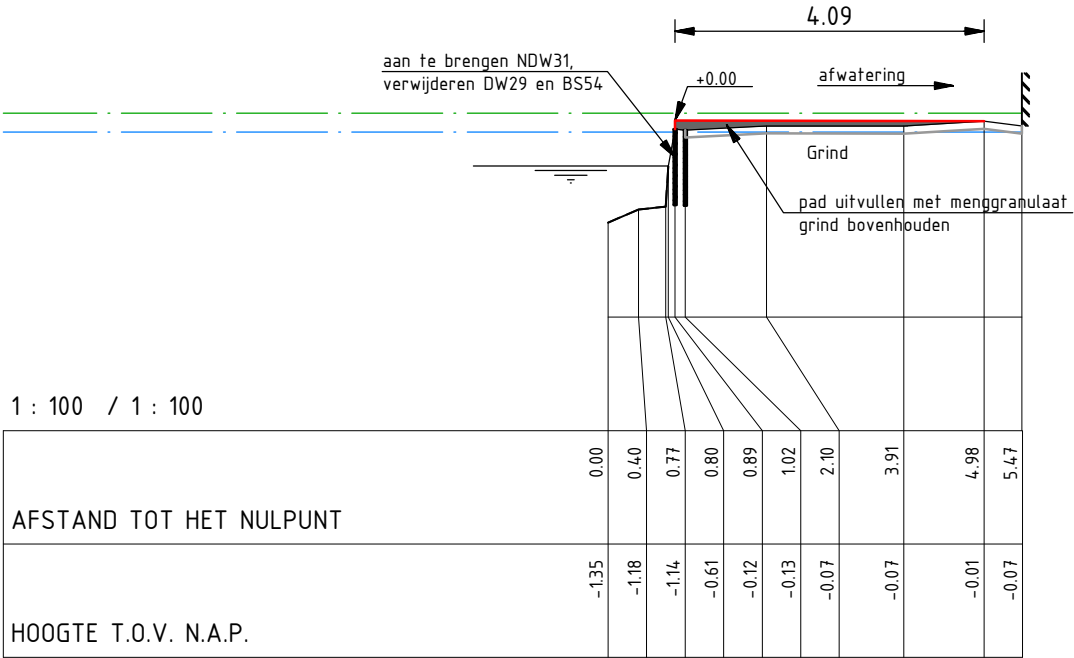

N.A.P. 2.00 m  
DWARSPROFIEL 510

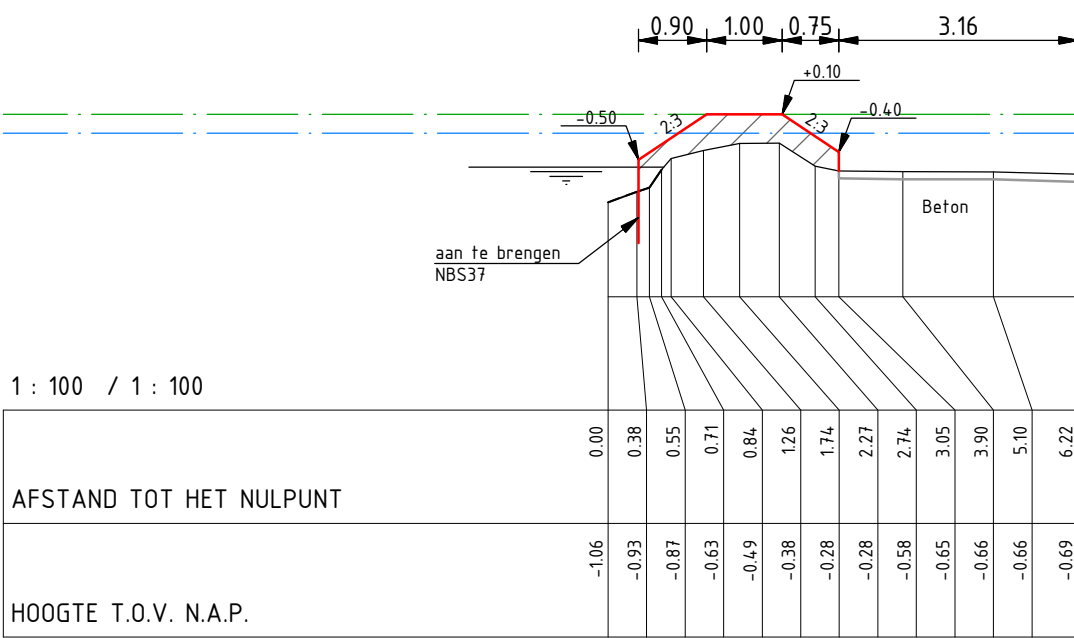

|    |            |            |     |
|----|------------|------------|-----|
| D0 | 15-12-2014 | Definitief | LvR |
| C0 | 04-12-2014 | CONCEPT    | LvR |
| Nr | Datum      | Wijziging  | Tek |

Hoogheemraadschap van Rijnland

Kadeverbetering Oostering  
Zoeterwoude - Dorp  
Restant deeltraject 5 (Besluit: 14.86172)

Ontwerp  
Dwarsprofielen  
WW 32B

Tekeningnummer  
265453-DT4-DP-55

Tekenaar  
L. van Rijthoven

Projectleider  
K. van de Noort

Status  
DEFINITIEF

RIO  
RPS - Iv-Infra - Antea Group




Schaal  
1:100

Formaat  
A3

55 IN 55

Wijz.n.r.  
D0



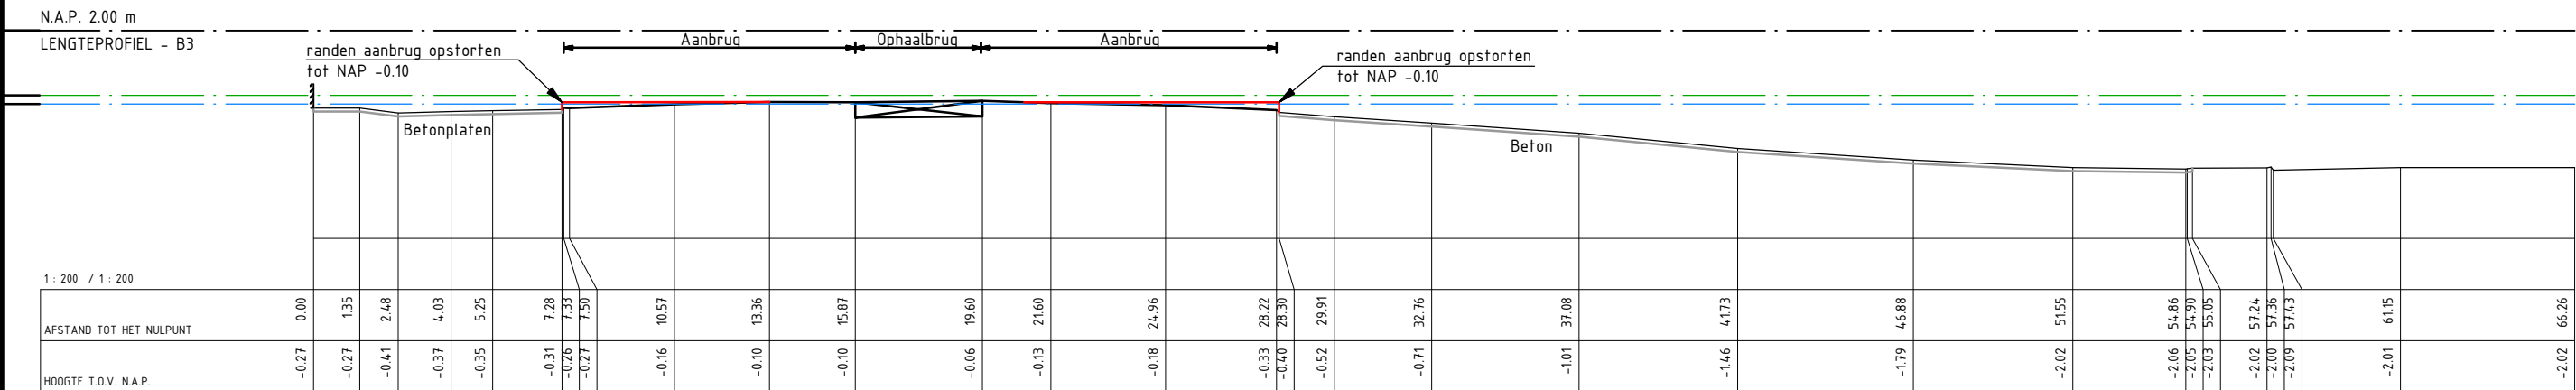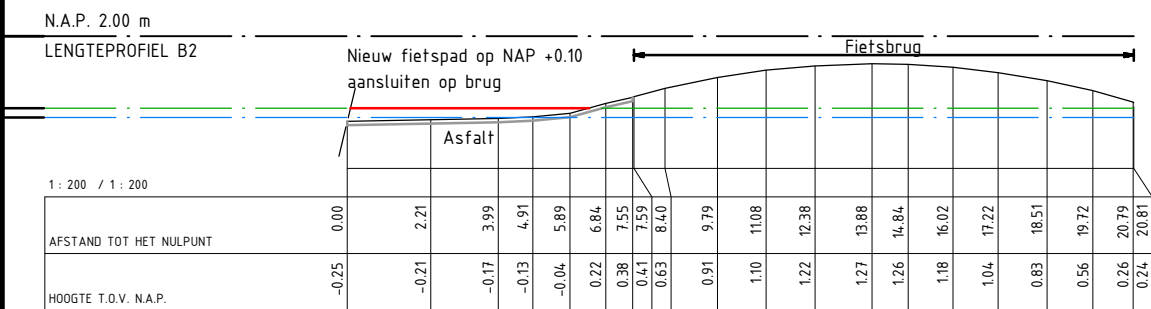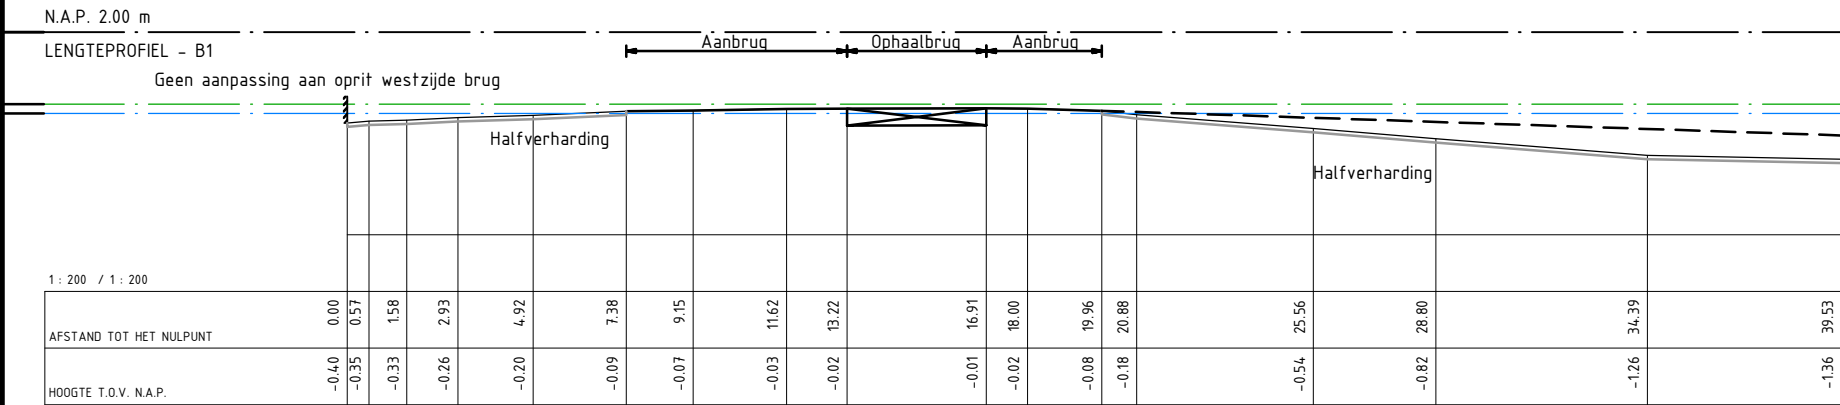

|    |            |            |     |
|----|------------|------------|-----|
| DO | 15-12-2014 | Definitief | LvR |
| CO | 04-12-2014 | CONCEPT    | LvR |
| Nr | Datum      | Wijziging  | Tek |

Hoogheemraadschap van Rijnland

Kadeverbetering Oostering  
Zoeterwoude - Dorp  
Deeltraject 4/5 (Besluit: 14.86172)

Ontwerp  
Lengteprofielen bruggen  
Weipoortsevlief

Tekeningnummer  
265453-DT4-LP-1

Tekenaar  
L. van Rijthoven

Projectleider  
K. van de Noort

Status  
DEFINITIEF




  
RPS - Iv-Infra - Antea Group

Schaal  
1:200

Formaat  
A3

01 IN 06

Wijz.n.r.  
DO

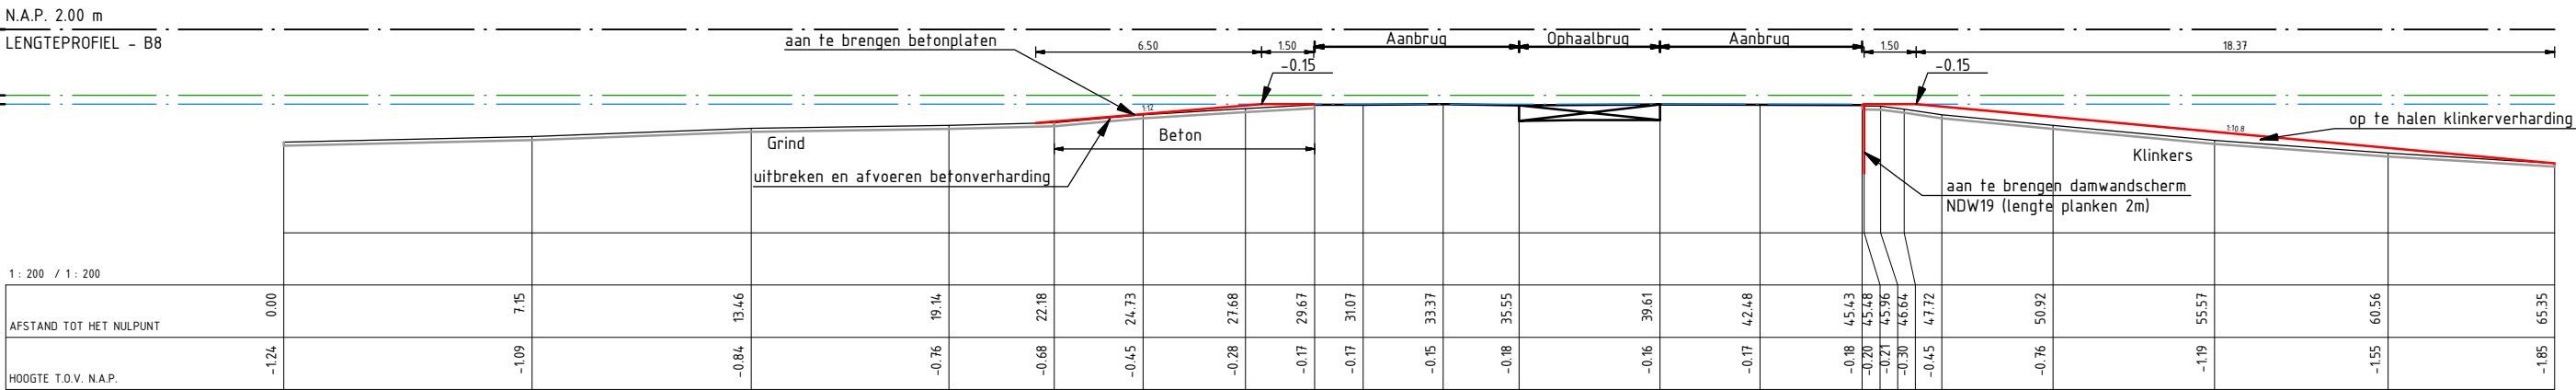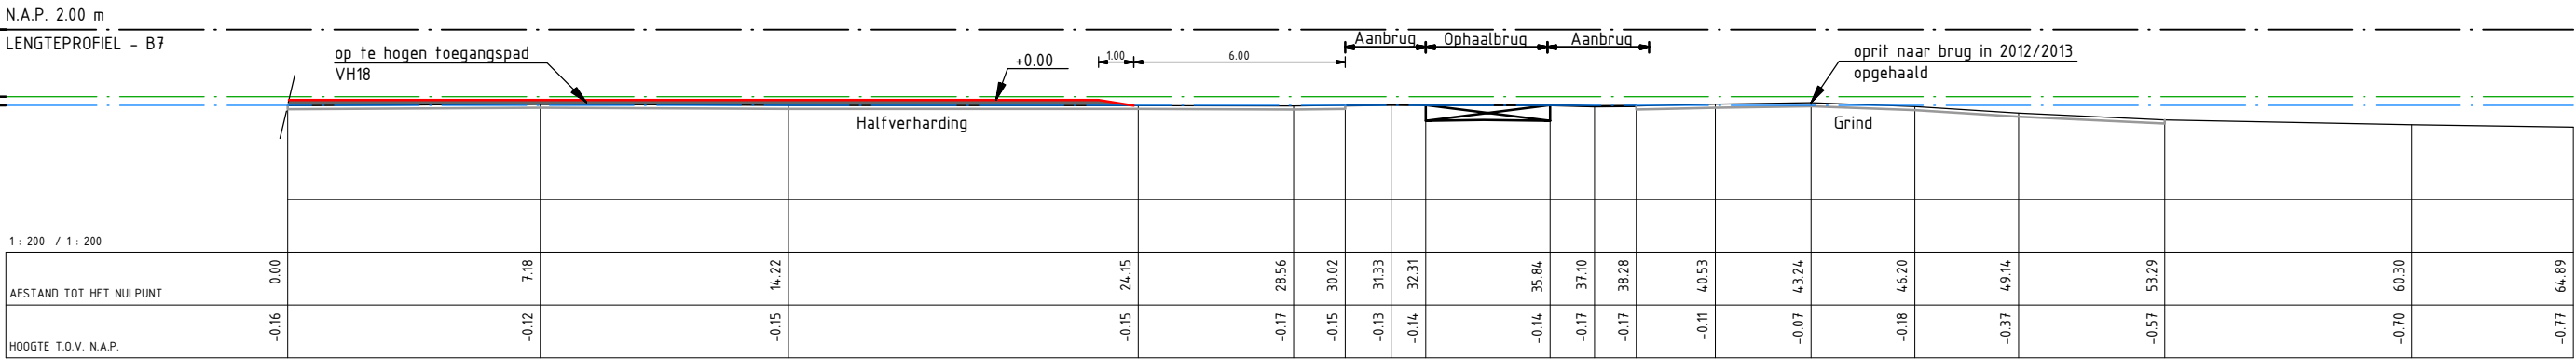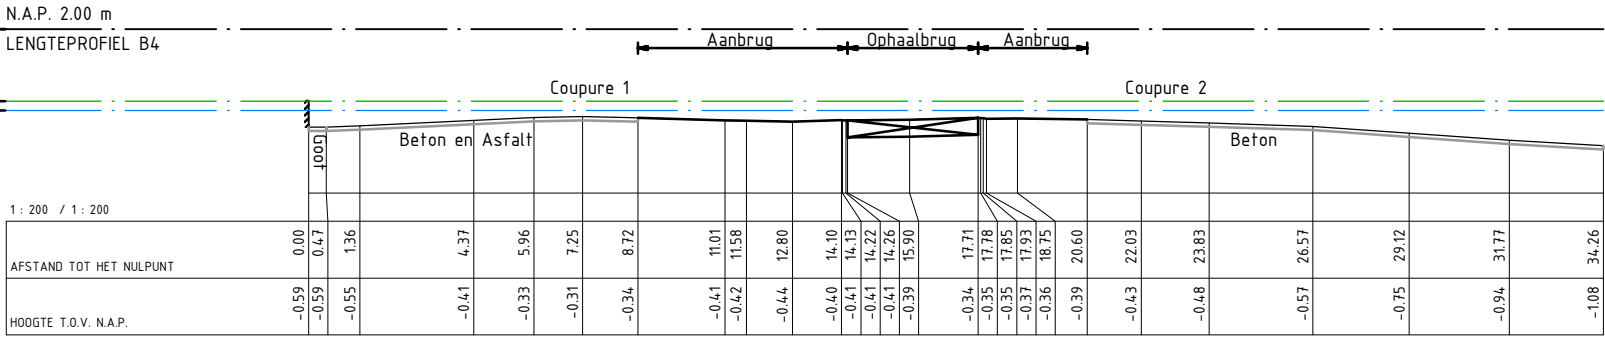

|    |            |            |     |
|----|------------|------------|-----|
| DO | 15-12-2014 | Definitief | LvR |
| CO | 04-12-2014 | CONCEPT    | LvR |
| Nr | Datum      | Wijziging  | Tek |

Hoogheemraadschap van Rijnland

Kadeverbetering Oostling  
Zoeterwoude - Dorp  
Deeltraject 4/5 (Besluit: 14.86172)  
Ontwerp  
Lengteprofielen bruggen  
Weipoortsevlief  
Tekeningnummer  
265453-DT4-LP-2

Tekenaar  
L. van Rijthoven

Projectleider  
K. van de Noort

Status  
DEFINITIEF



  
RPS - Iv-Infra - Antea Group

Schaal  
1:200

Formaat  
A3

02 IN 06

Wijz.n.r.  
DO

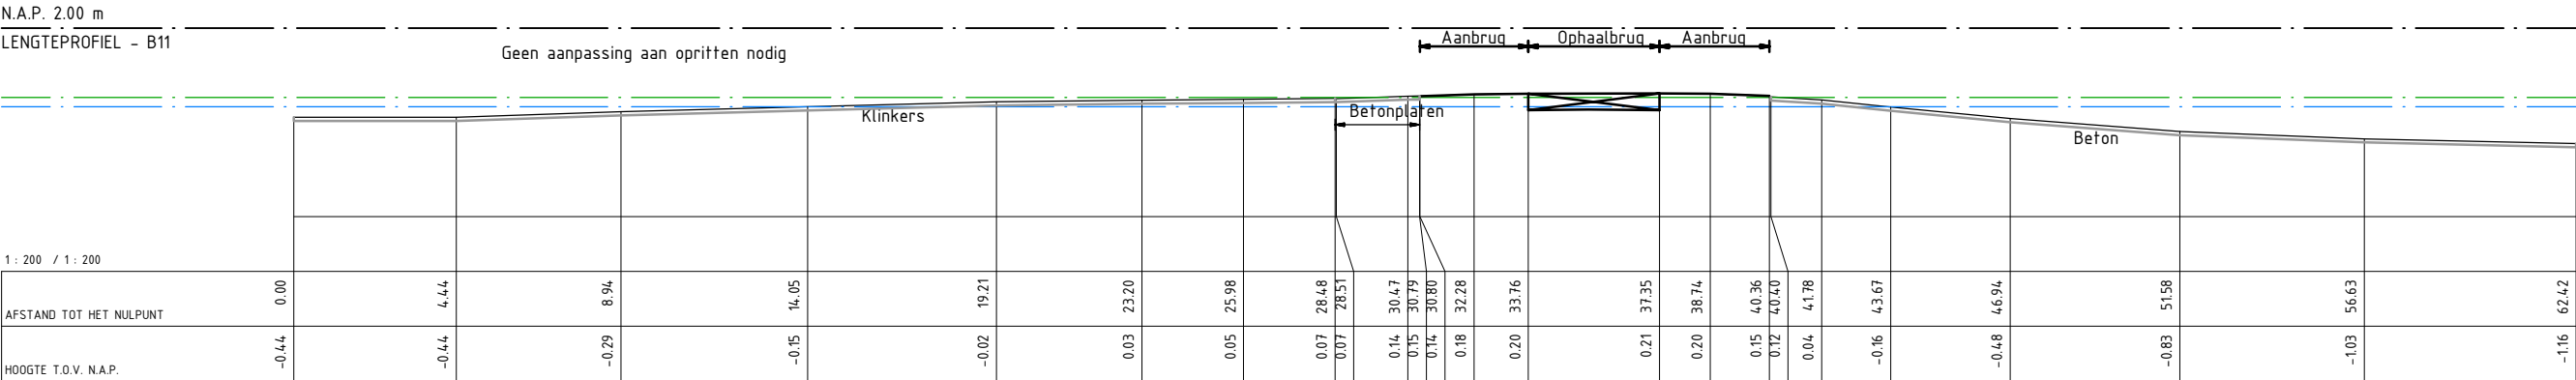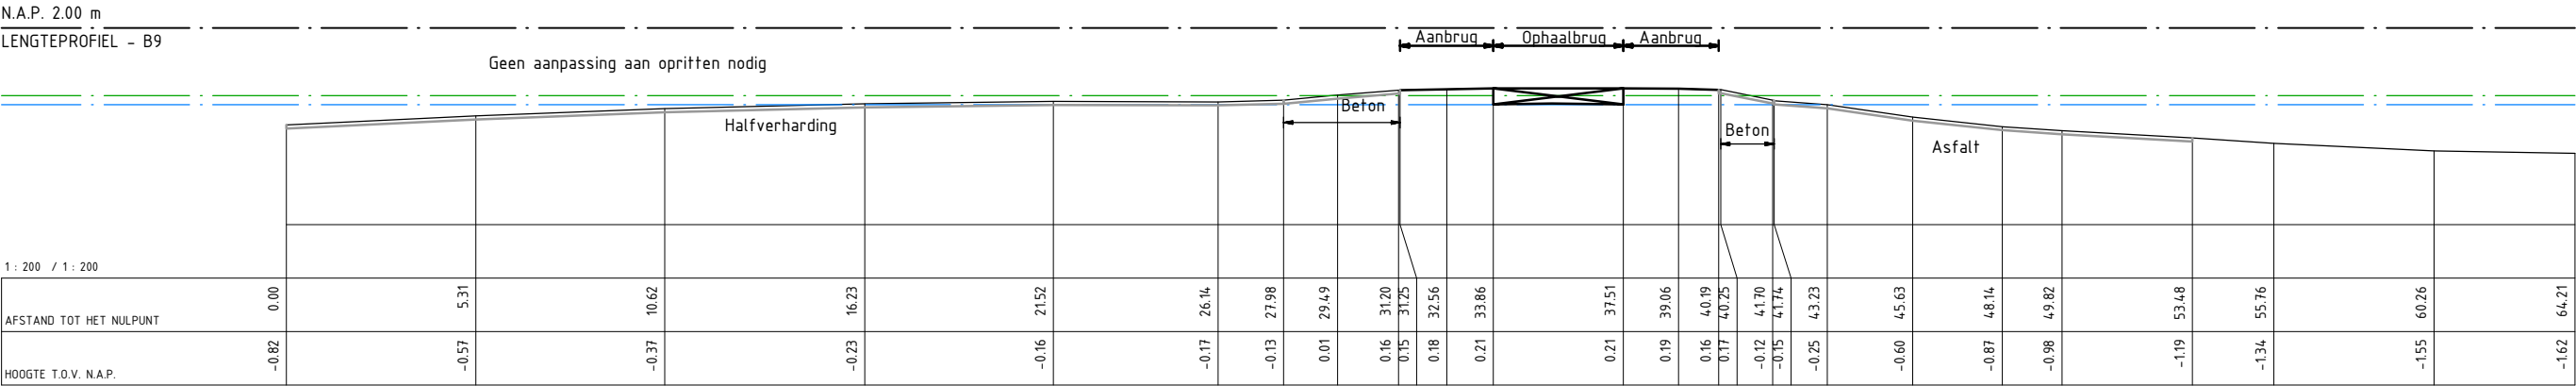

|    |            |            |     |
|----|------------|------------|-----|
| D0 | 15-12-2014 | Definitief | LvR |
| C0 | 04-12-2014 | CONCEPT    | LvR |
| Nr | Datum      | Wijziging  | Tek |

Hoogheemraadschap van Rijnland

Kadeverbetering Oostring  
Zoeterwoude - Dorp  
Deeltraject 4/5 (Besluit: 14.86172)

Ontwerp  
Lengteprofielen bruggen  
Weipoortsevlief

Tekeningnummer  
265453-DT4-LP-3

Tekenaar  
L. van Rijthoven

Projectleider  
K. van de Noort

Status  
DEFINITIEF

  
RPS - Iv-Infra - Antea Group

Schaal  
1:200


Formaat  
A3

03 IN 06

Wijz.nr.  
D0


N.A.P. 2.00 m

DWARSPROFIEL B12

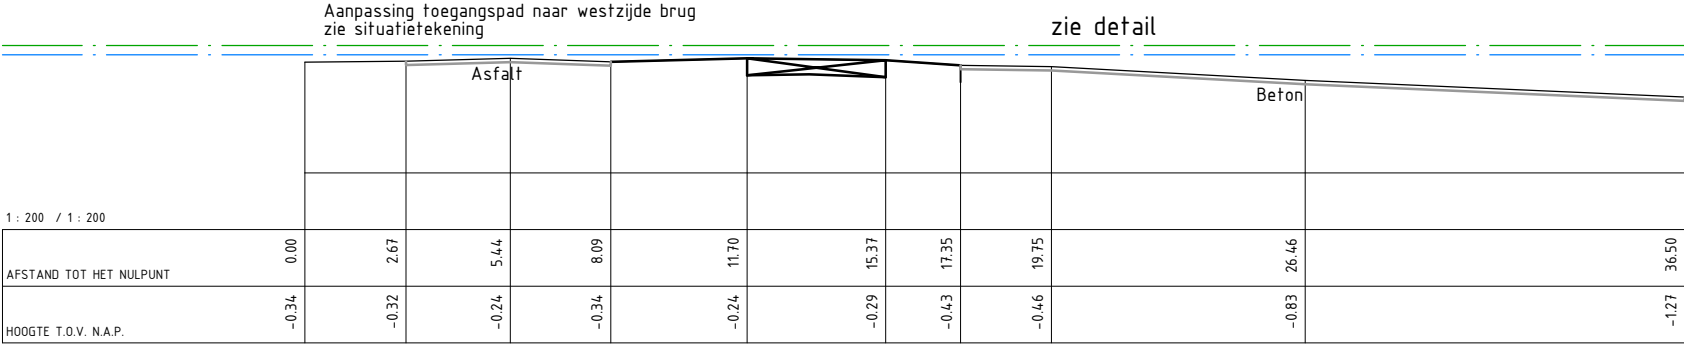

Ophaalbrug




Aanbrug

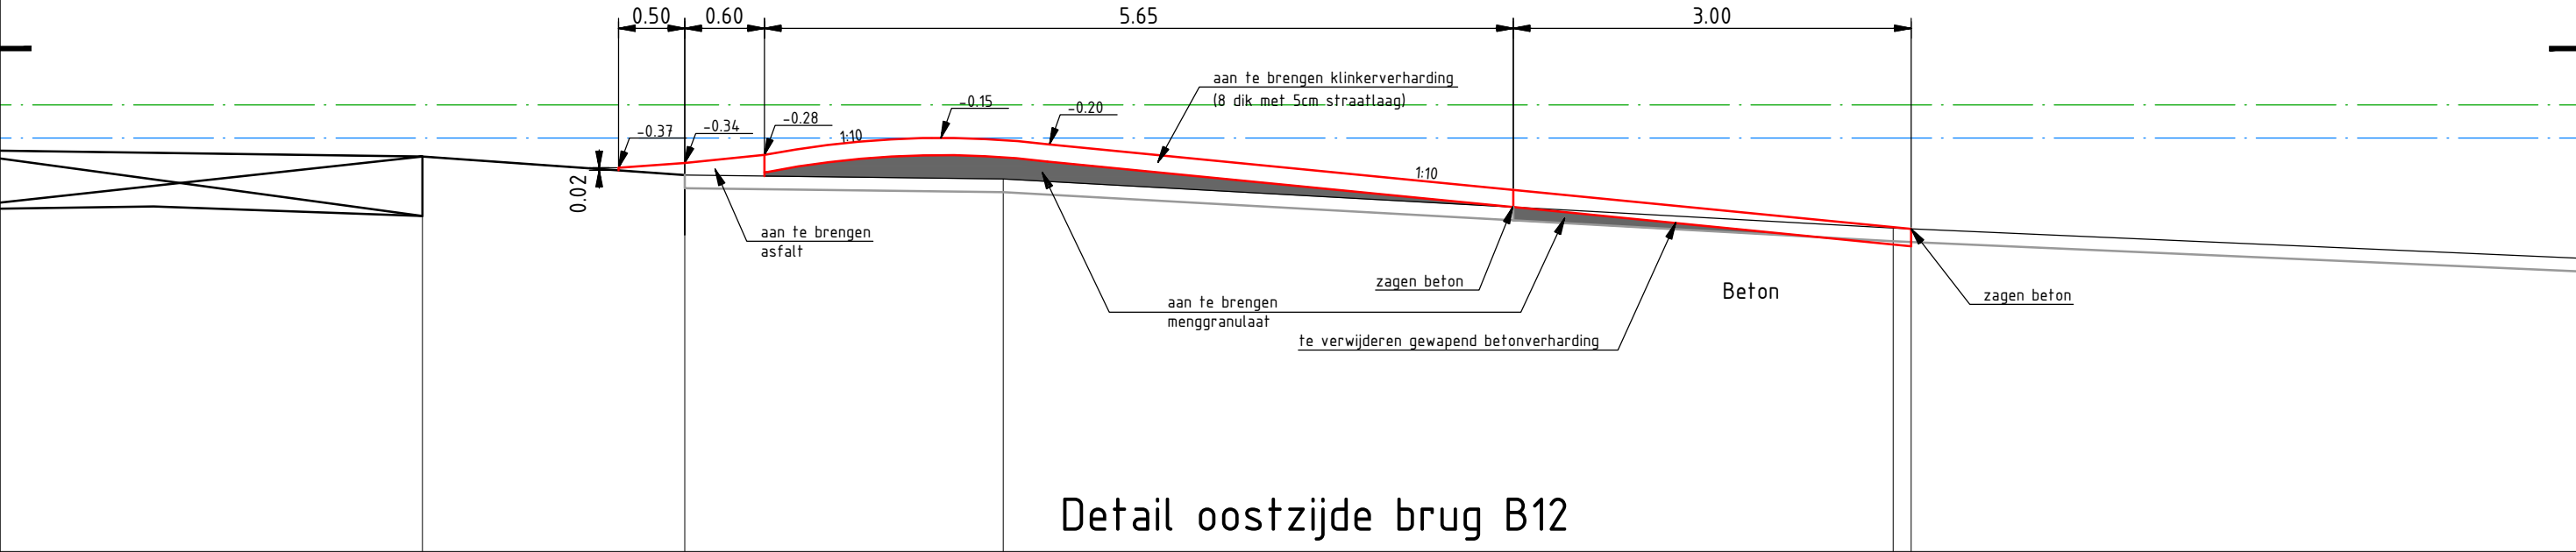

1 : 50 / 1 : 50

|    |            |            |     |
|----|------------|------------|-----|
| D0 | 15-12-2014 | Definitief | LvR |
| C0 | 04-12-2014 | CONCEPT    | LvR |
| Nr | Datum      | Wijziging  | Tek |

|                                                                                        |   |                 |
|----------------------------------------------------------------------------------------|---|-----------------|
| Hoogheemraadschap van Rijnland                                                         | Tekenaar<br>L. van Rijthoven                                                                                          | Schaal<br>1:200 |
| Kadeverbetering Oostering<br>Zoeterwoude - Dorp<br>Deeltraject 4/5 (Besluit: 14.86172) | Projectleider<br>K. van de Noort                                                                                      | Formaat<br>A3   |
| Ontwerp<br>Lengteprofielen bruggen<br>Weipoortsevllet                                  | Status<br>DEFINITIEF                                                                                                  | Wijz.n.r.<br>D0 |
| Tekeningnummer<br>265453-DT4-LP-4                                                      | <br>RPS - Iv-Infra - Antea Group |                 |

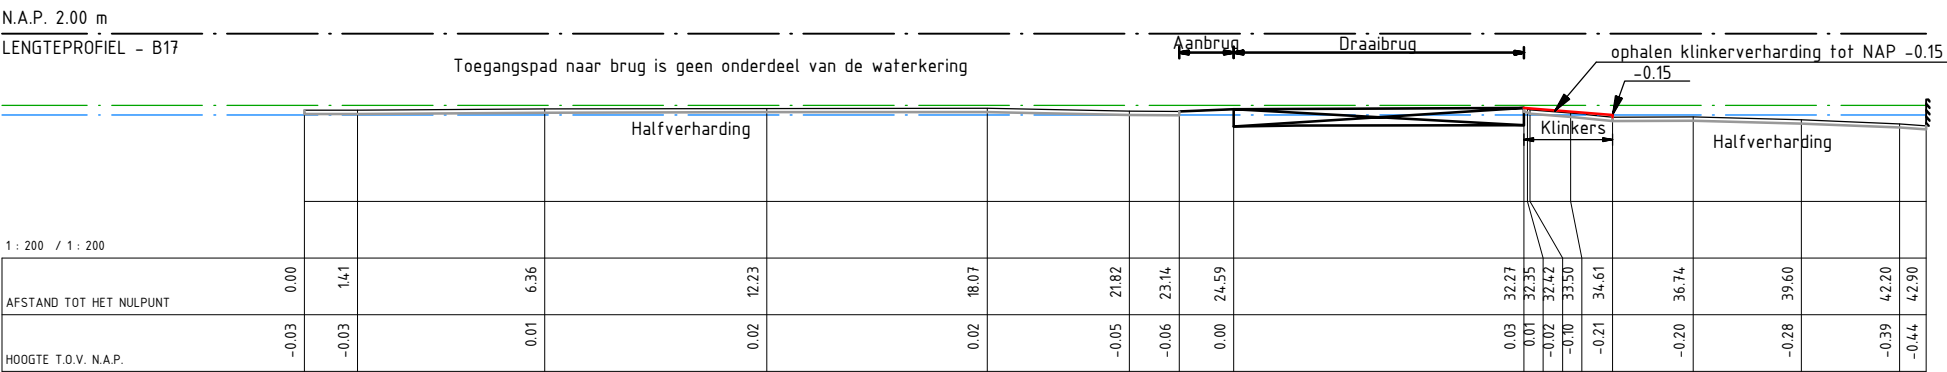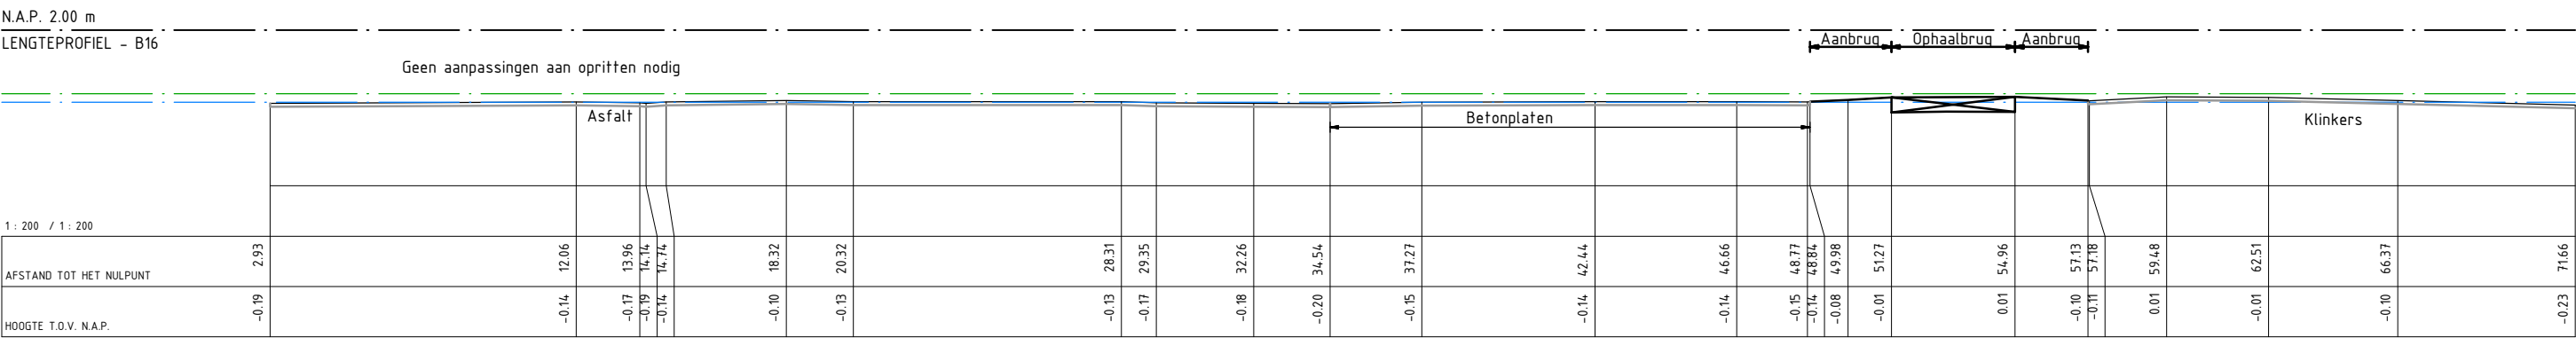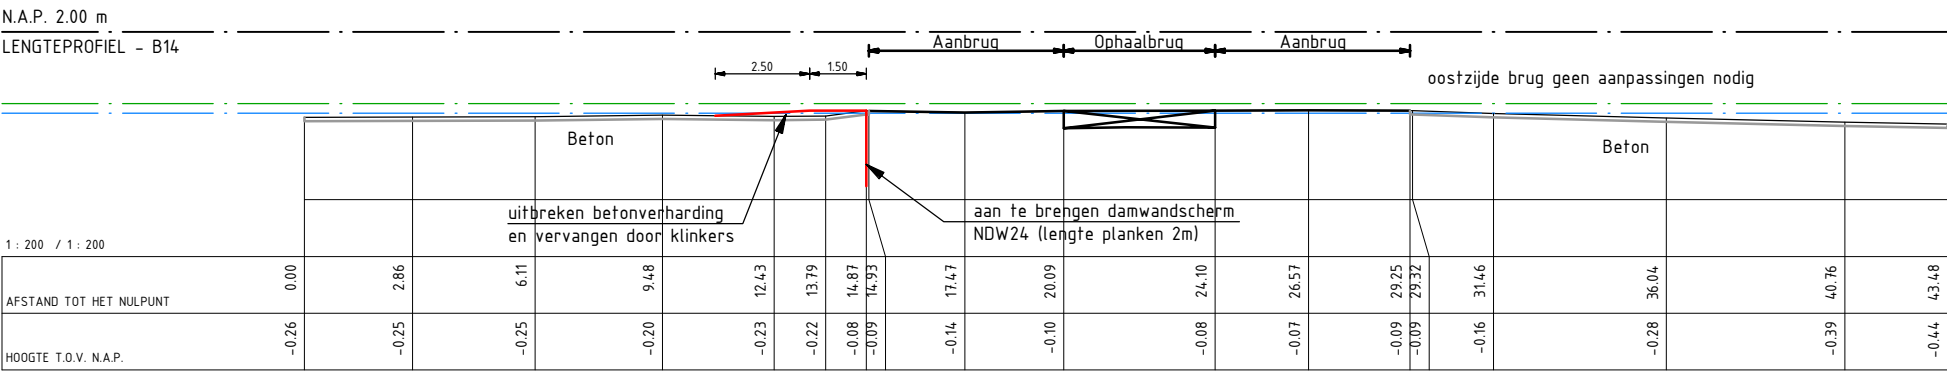

|    |            |            |     |
|----|------------|------------|-----|
| D0 | 15-12-2014 | Definitief | LvR |
| C0 | 04-12-2014 | CONCEPT    | LvR |
| Nr | Datum      | Wijziging  | Tek |

Hoogheemraadschap van Rijnland

Kadeverbetering Oostring  
Zoeterwoude - Dorp  
Deeltraject 4/5 (Besluit: 14.86172)

Ontwerp  
Lengteprofielen bruggen  
Weipoortsevllet

Tekeningnummer  
265453-DT4-LP-5

Tekenaar  
L. van Rijthoven

Projectleider  
K. van de Noort

Status  
DEFINITIEF

  
RPS - Iv-Infra - Antea Group


Schaal  
1:200

Formaat  
A3

05 IN 06

Wijz.n.r.  
D0

N.A.P. 2.00 m  
LENGTEPROFIEL - B18

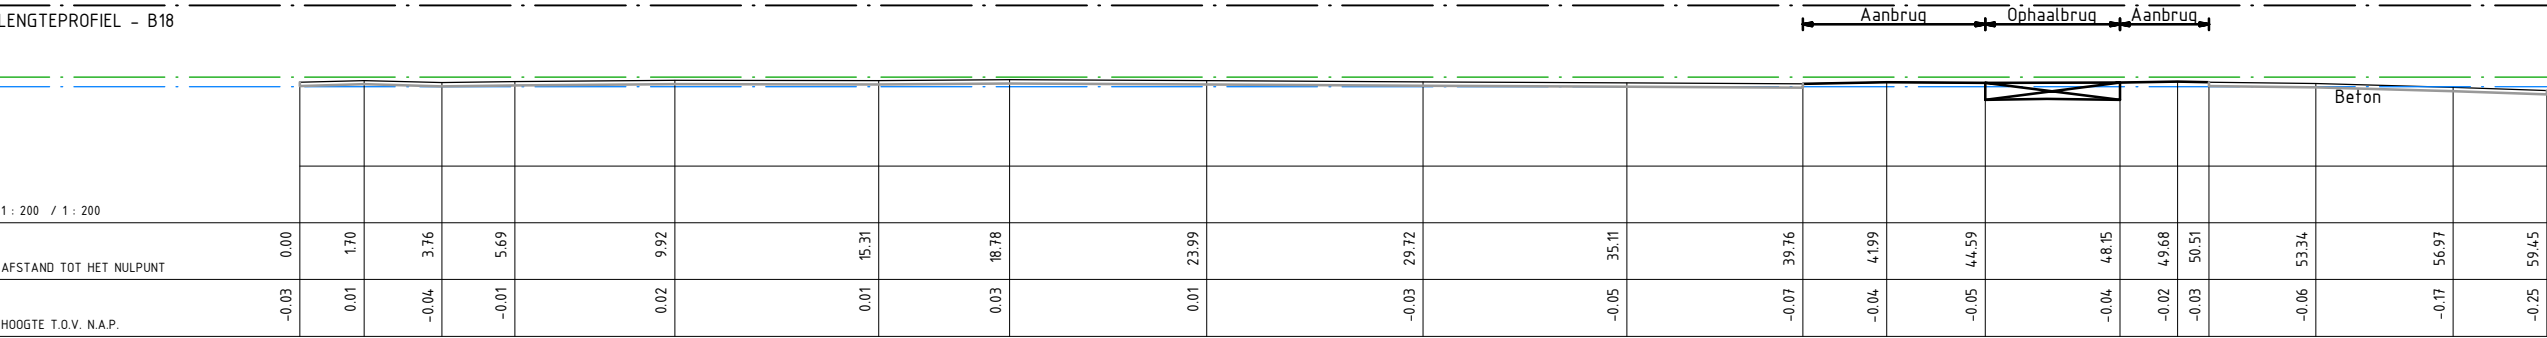

|    |            |            |     |
|----|------------|------------|-----|
| D0 | 15-12-2014 | Definitief | LvR |
| C0 | 04-12-2014 | CONCEPT    | LvR |
| Nr | Datum      | Wijziging  | Tek |

|                                                       |   |                        |
|-------------------------------------------------------|---|------------------------|
| Hoogheemraadschap van Rijnland                        | Tekenaar<br>L. van Rijthoven                                                                                                 | Schaal<br>1:200        |
| Kadeverbetering Oostring<br>Zoeterwoude - Dorp        | Projectleider<br>K. van de Noort                                                                                             | Formaat<br>A3          |
| Deeltraject 4/5 (Besluit: 14.86172)                   |   | 06 IN 06               |
| Ontwerp<br>Lengteprofielen bruggen<br>Weipoortsevlief | Status<br><b>DEFINITIEF</b>                                                                                                  | Wijz.n.r.<br><b>D0</b> |
| Tekeningnummer<br><b>265453-DT4-LP-6</b>              | <br>RIO<br>RPS - Iv-Infra - Antea Group |                        |