




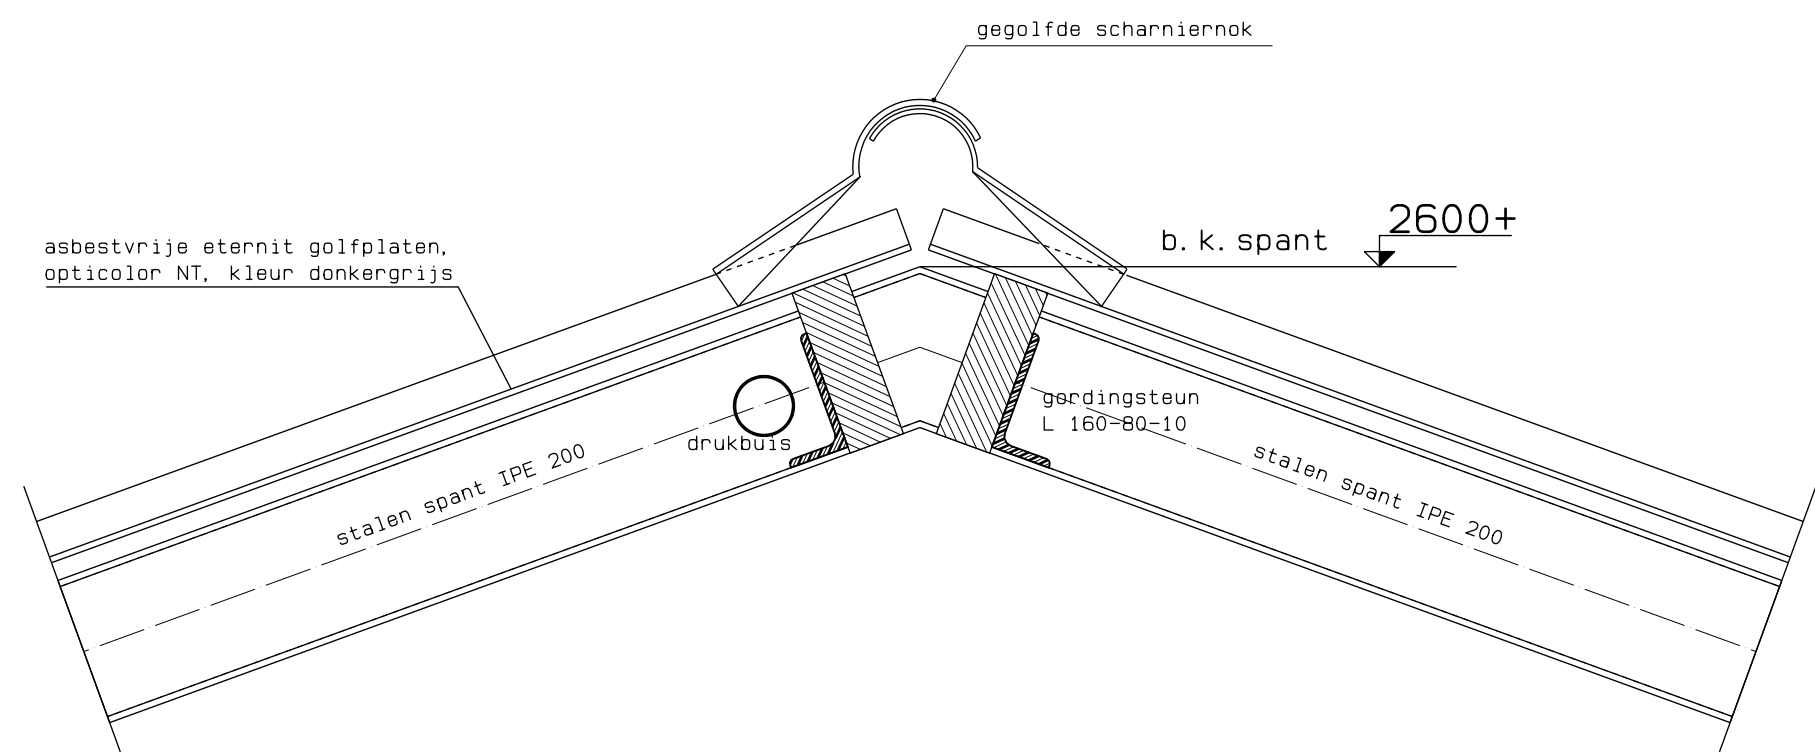


detail 1

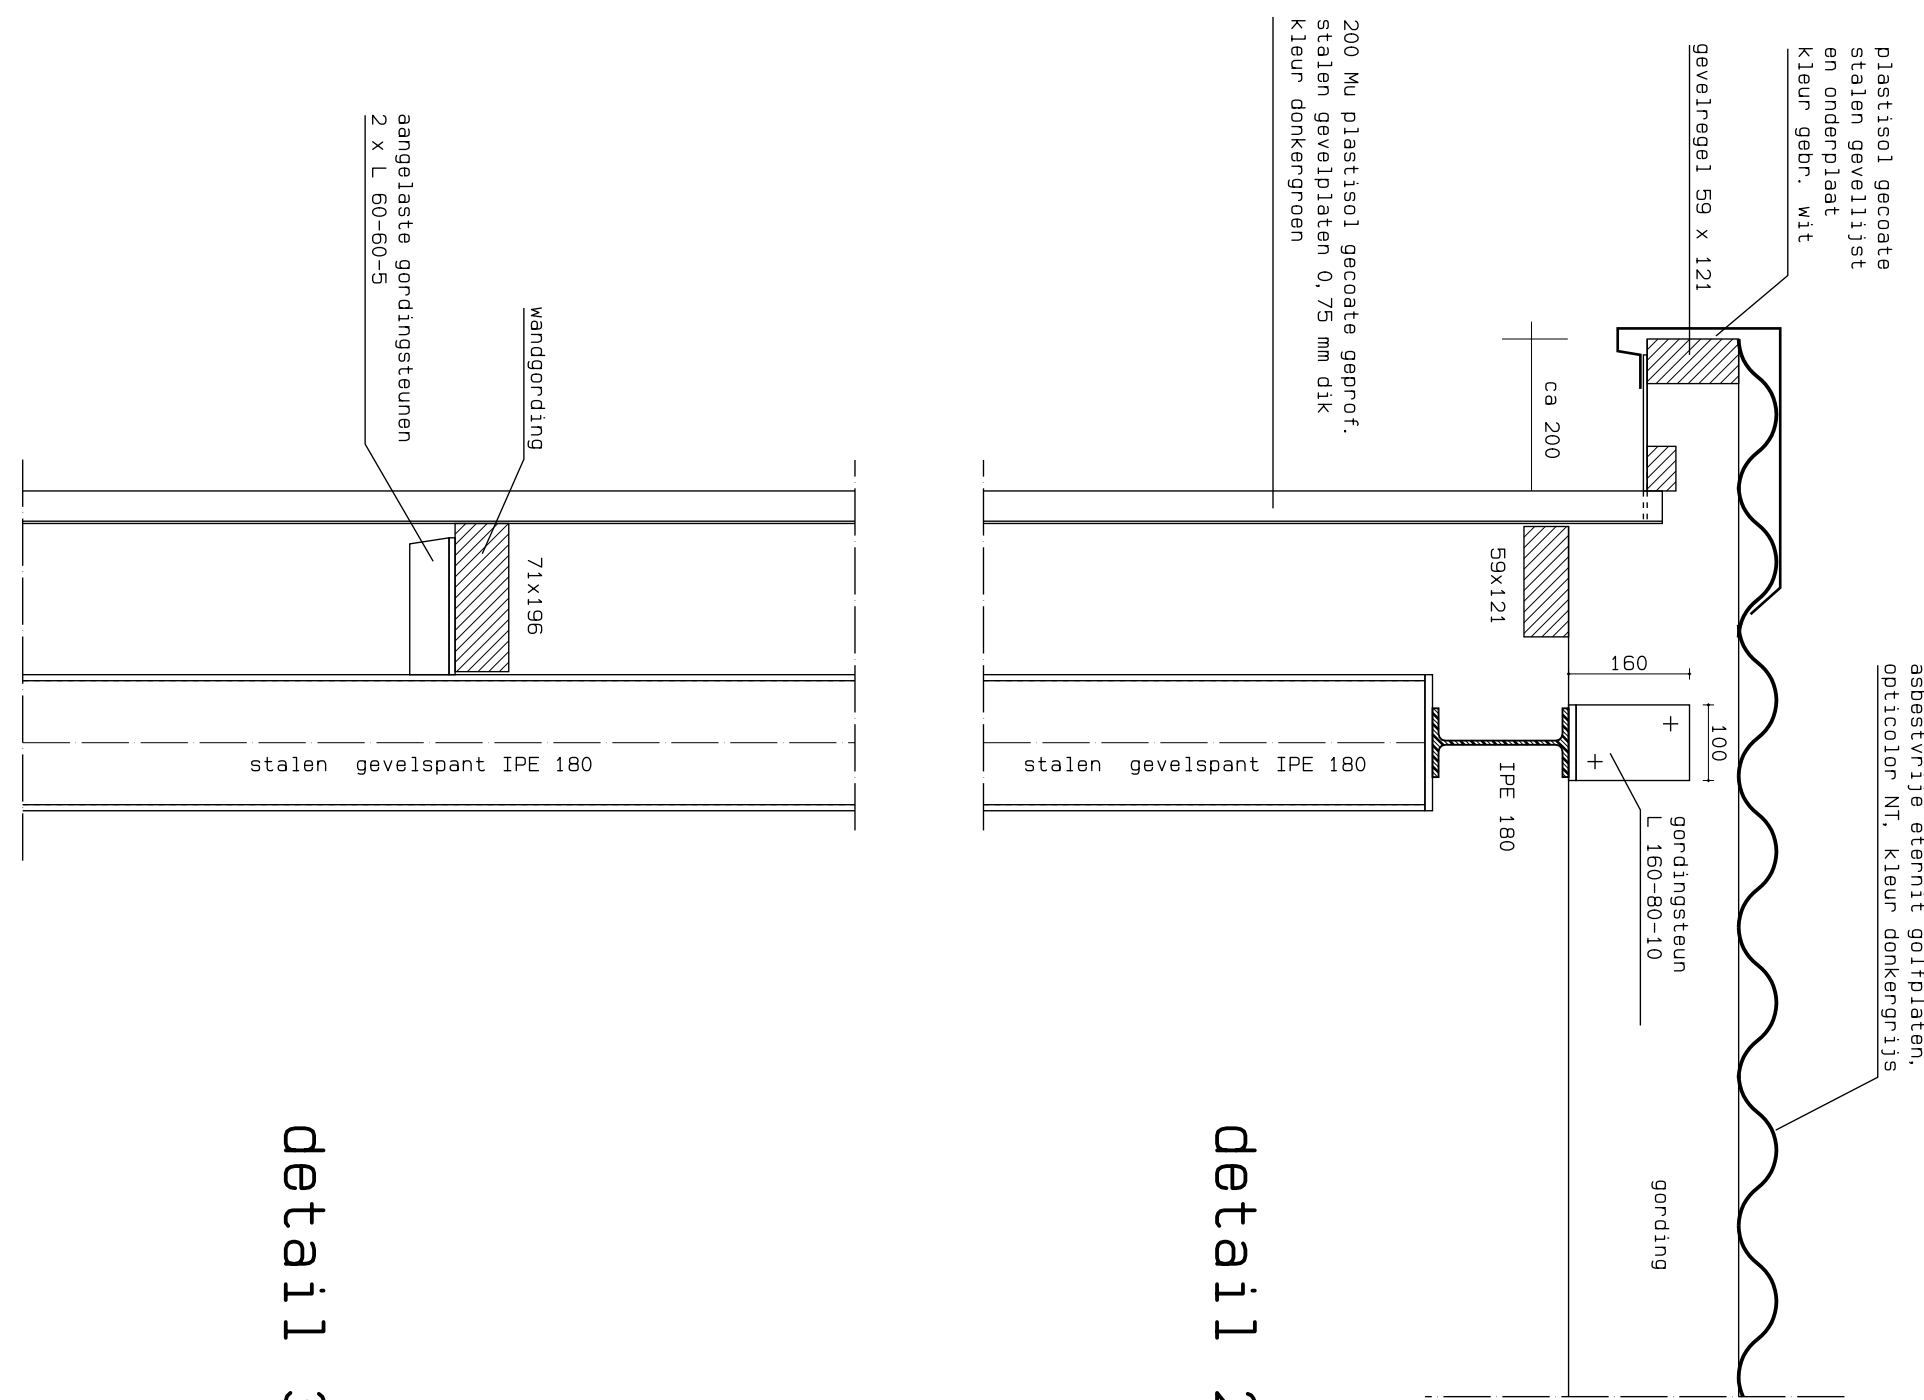


detail 2

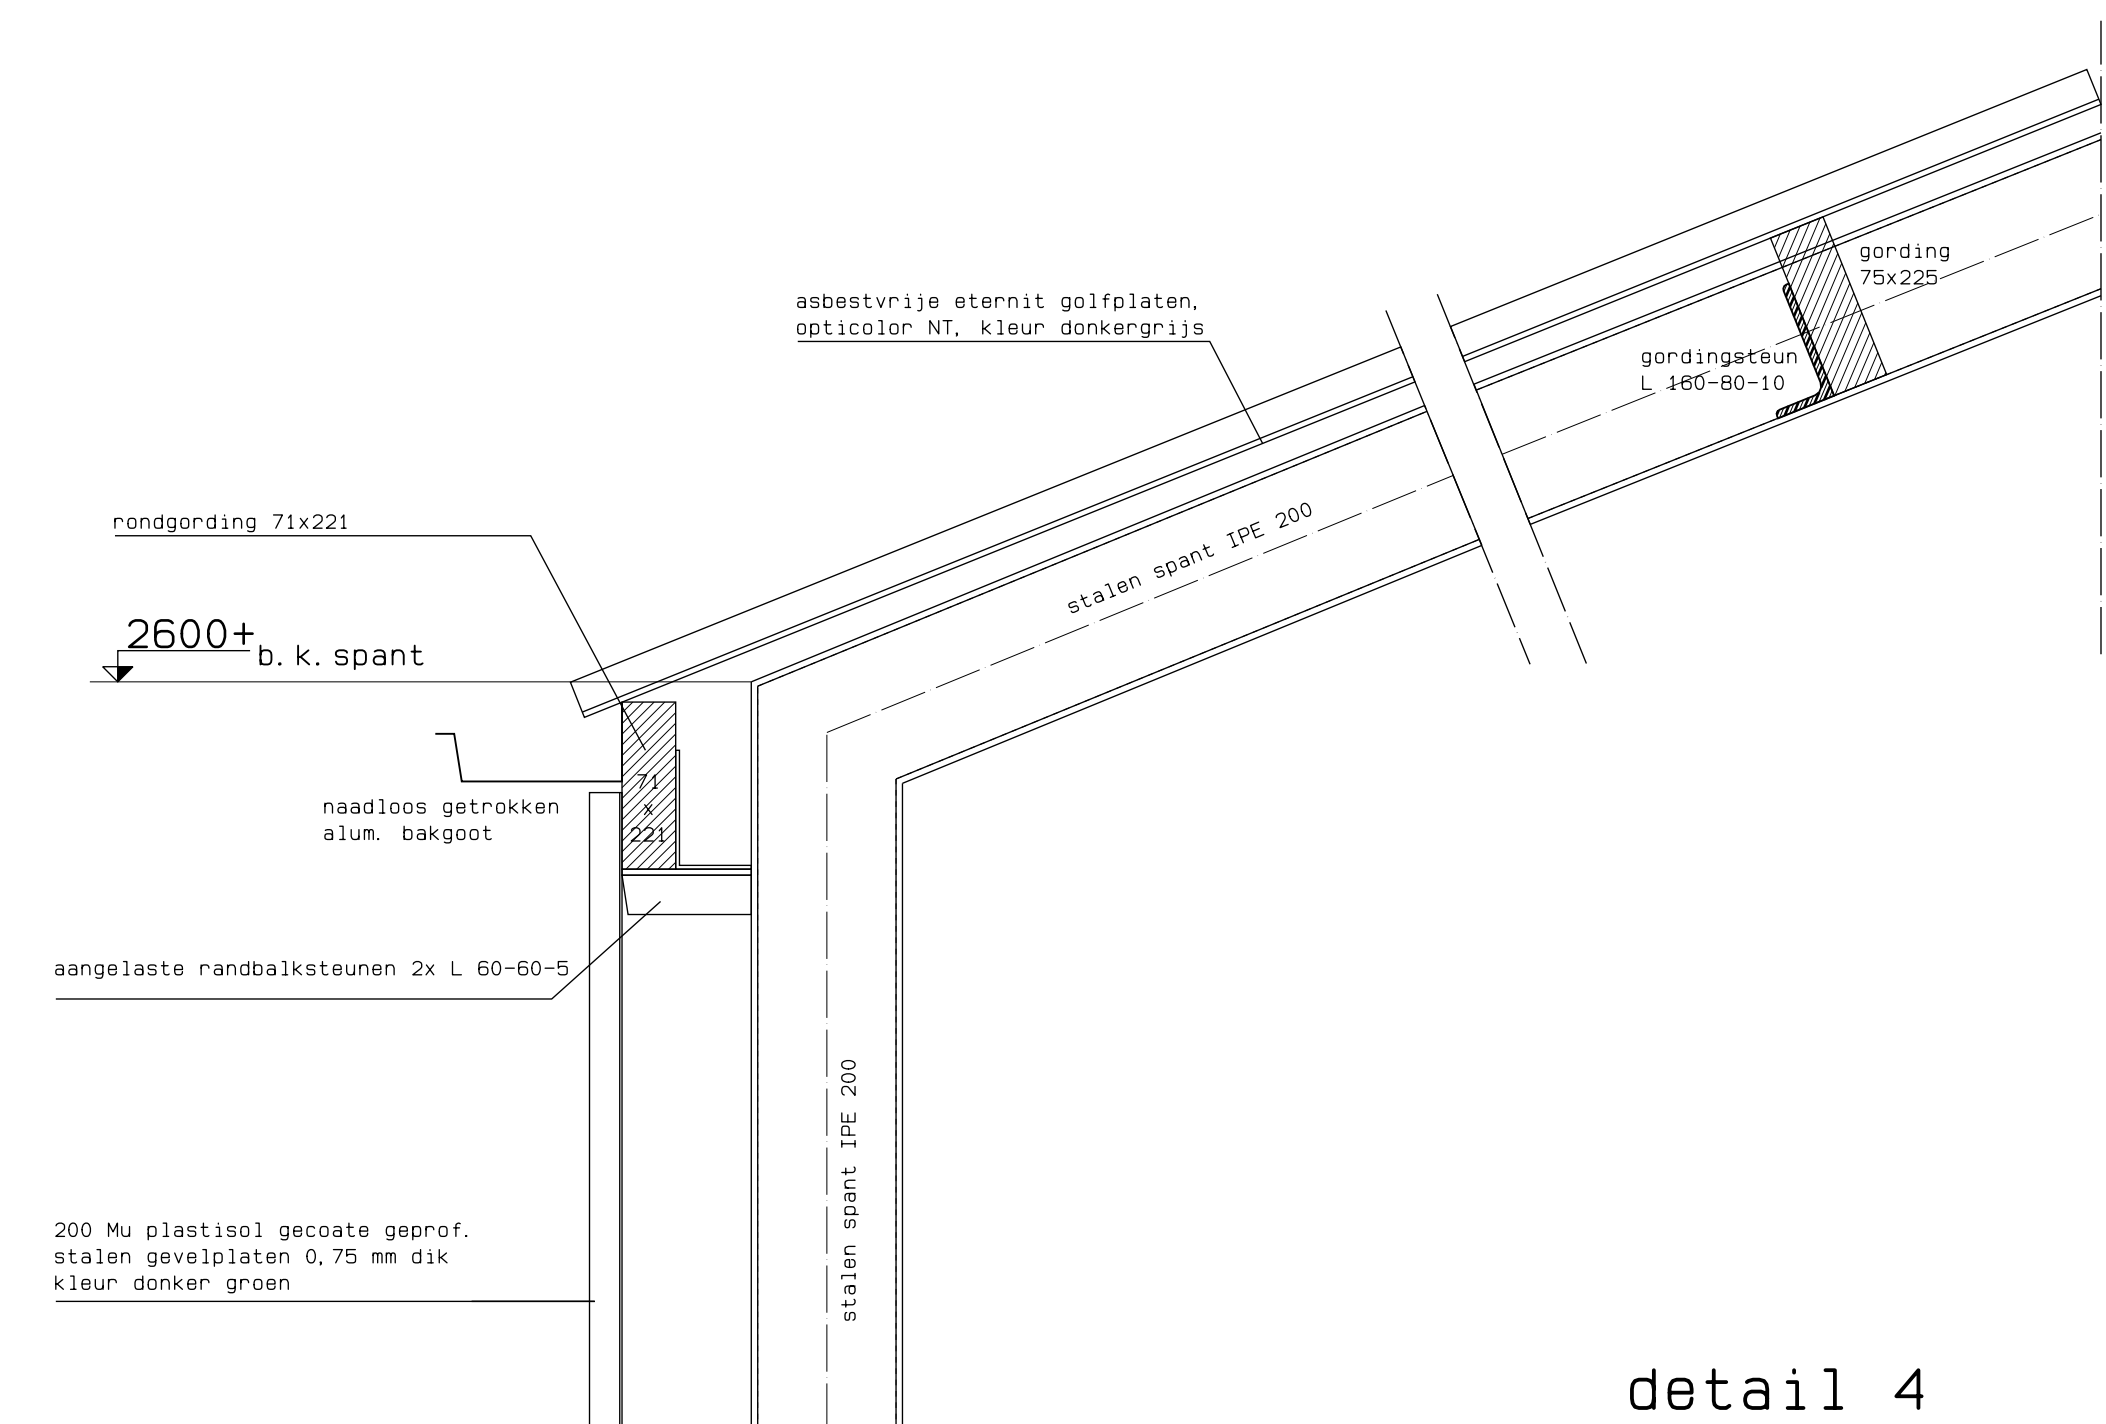


detail 3

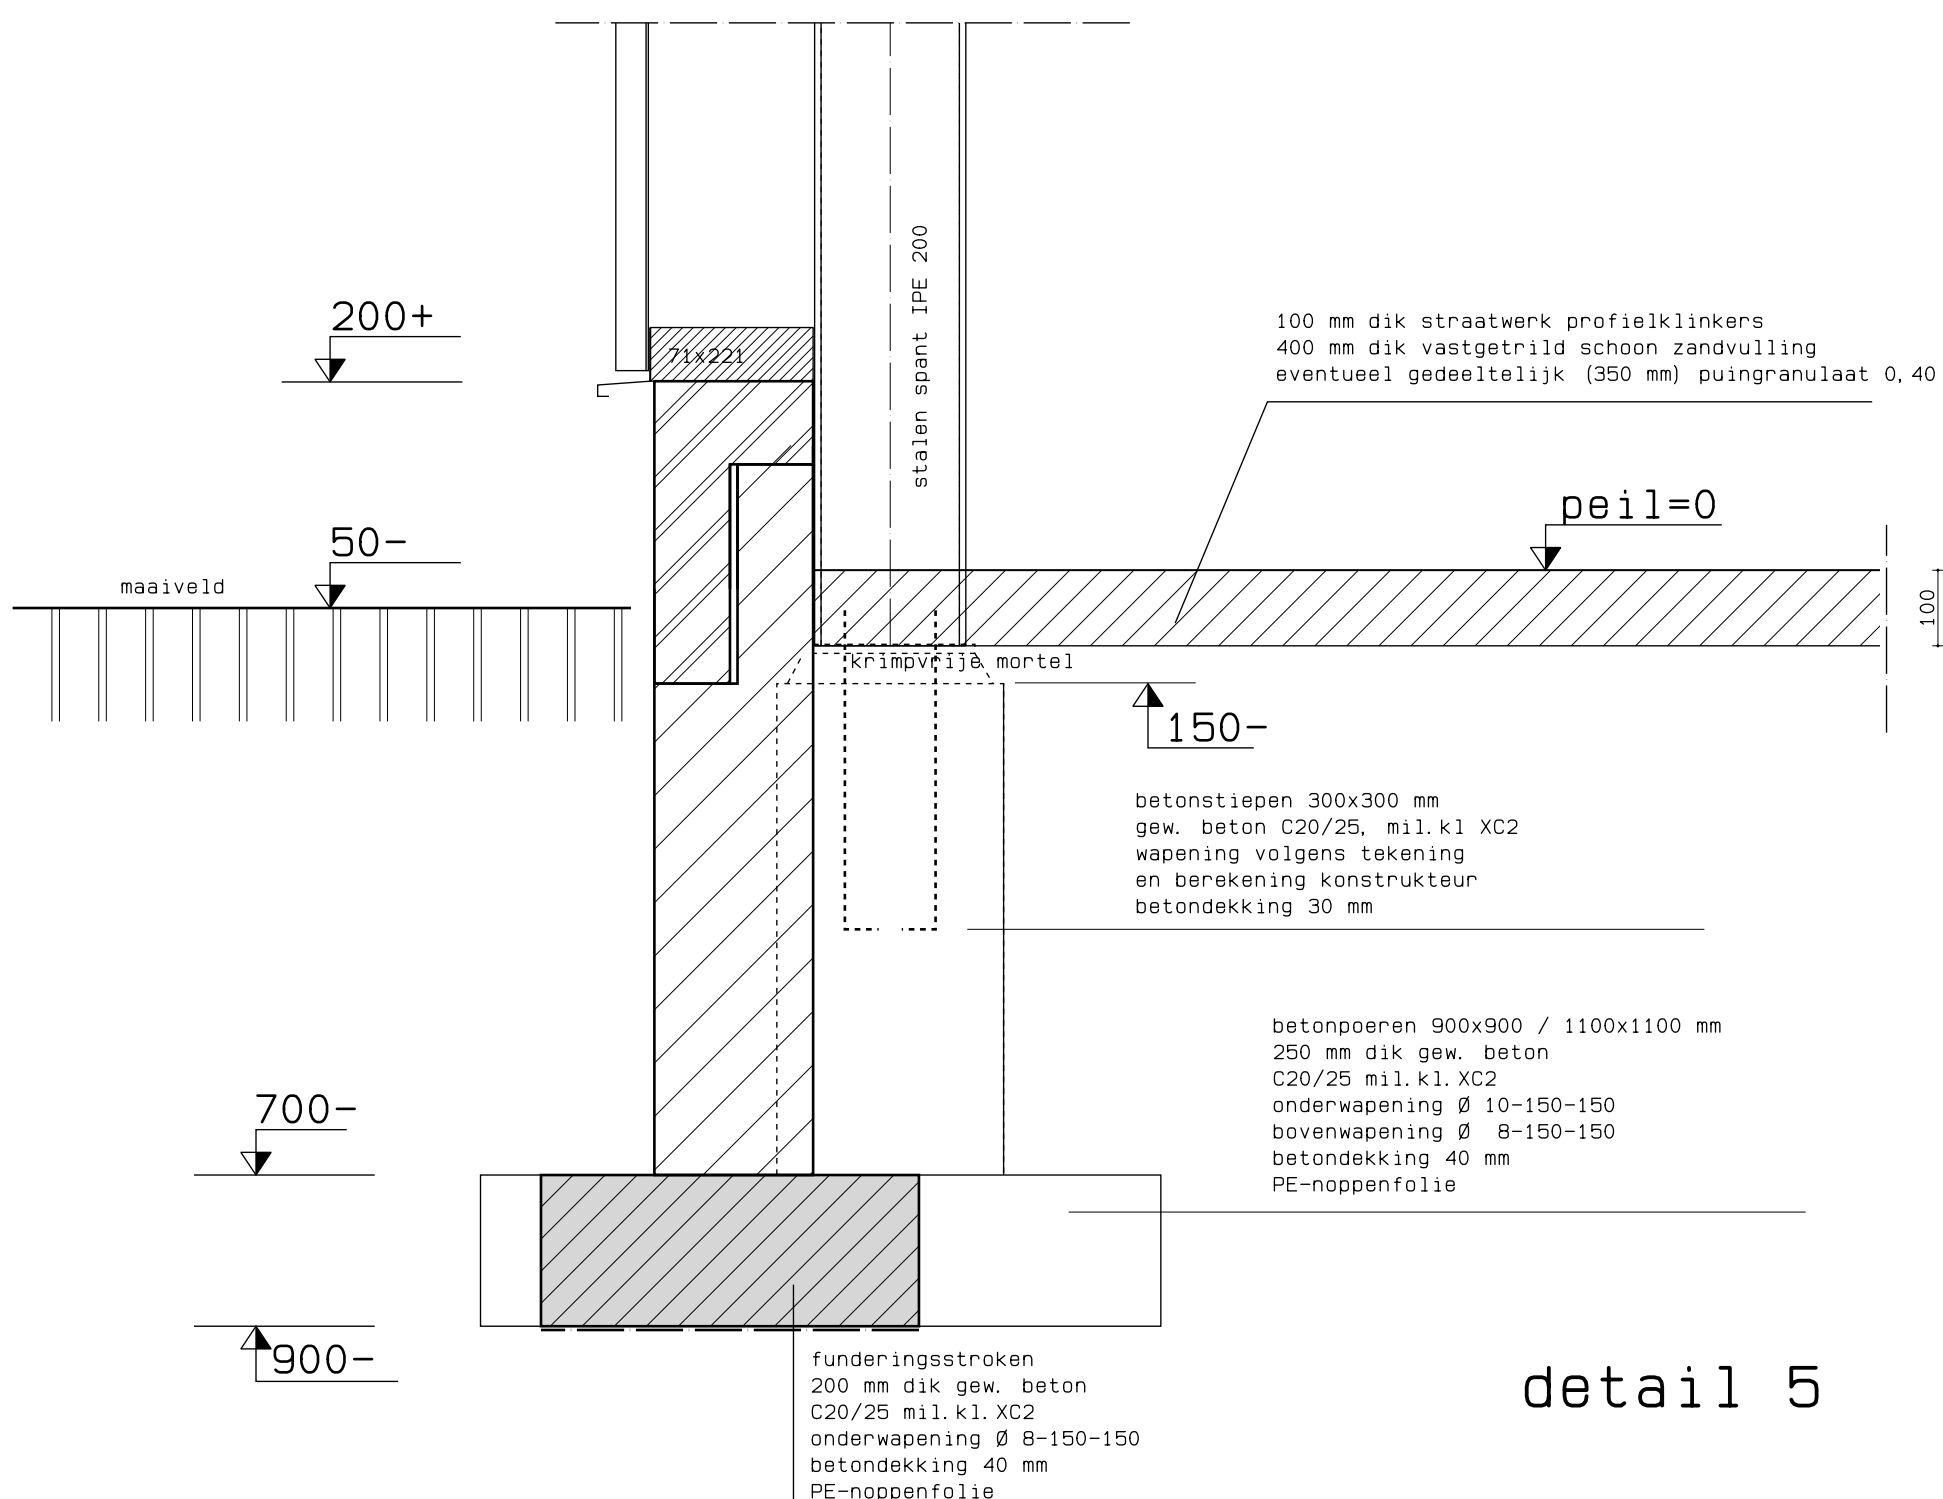


detail 4

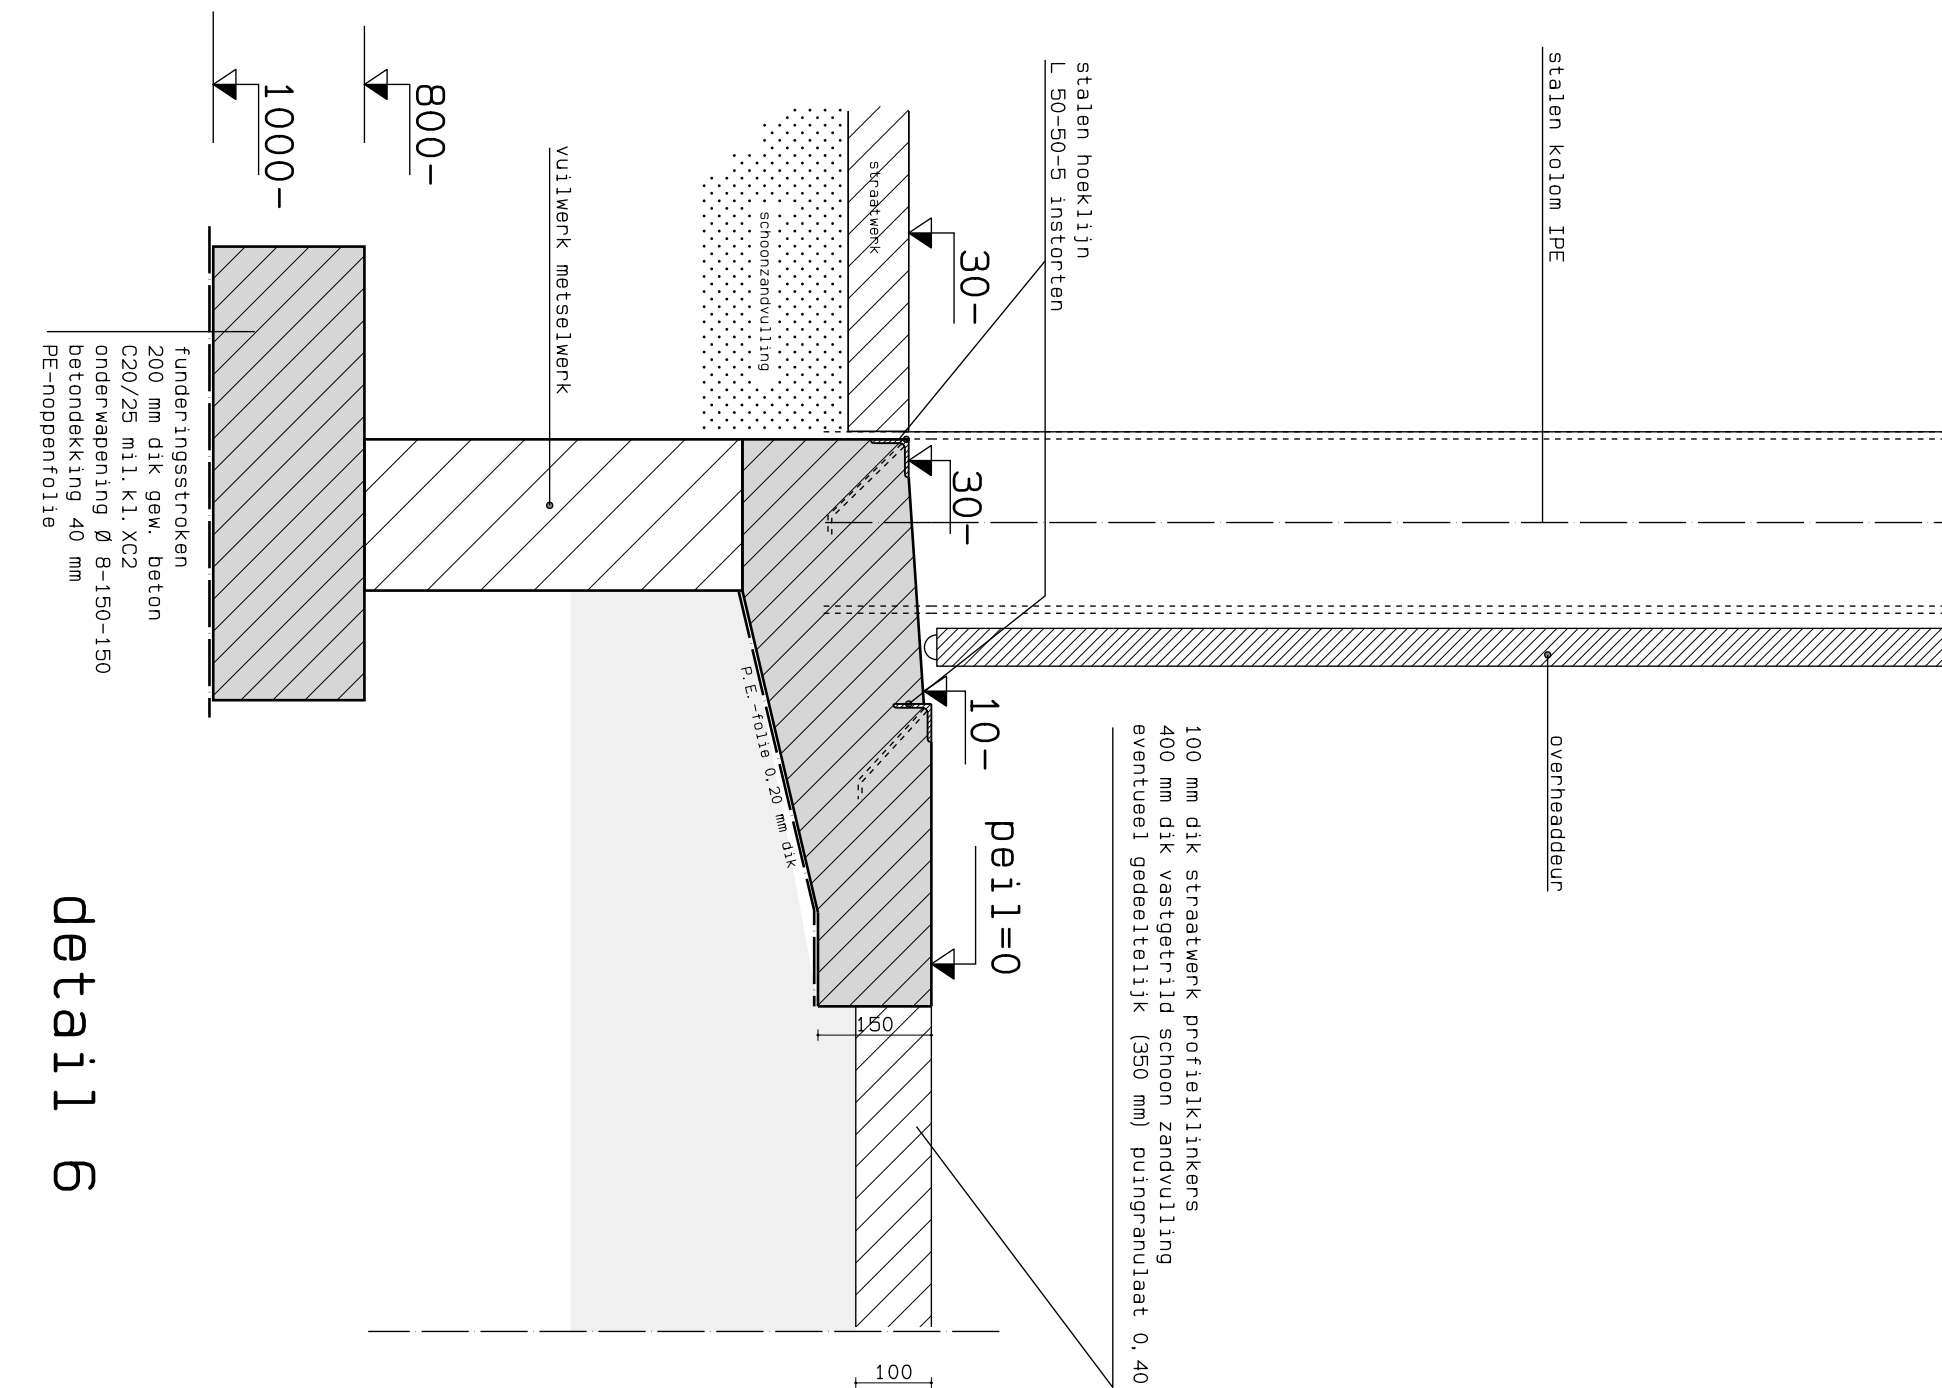


detail 5

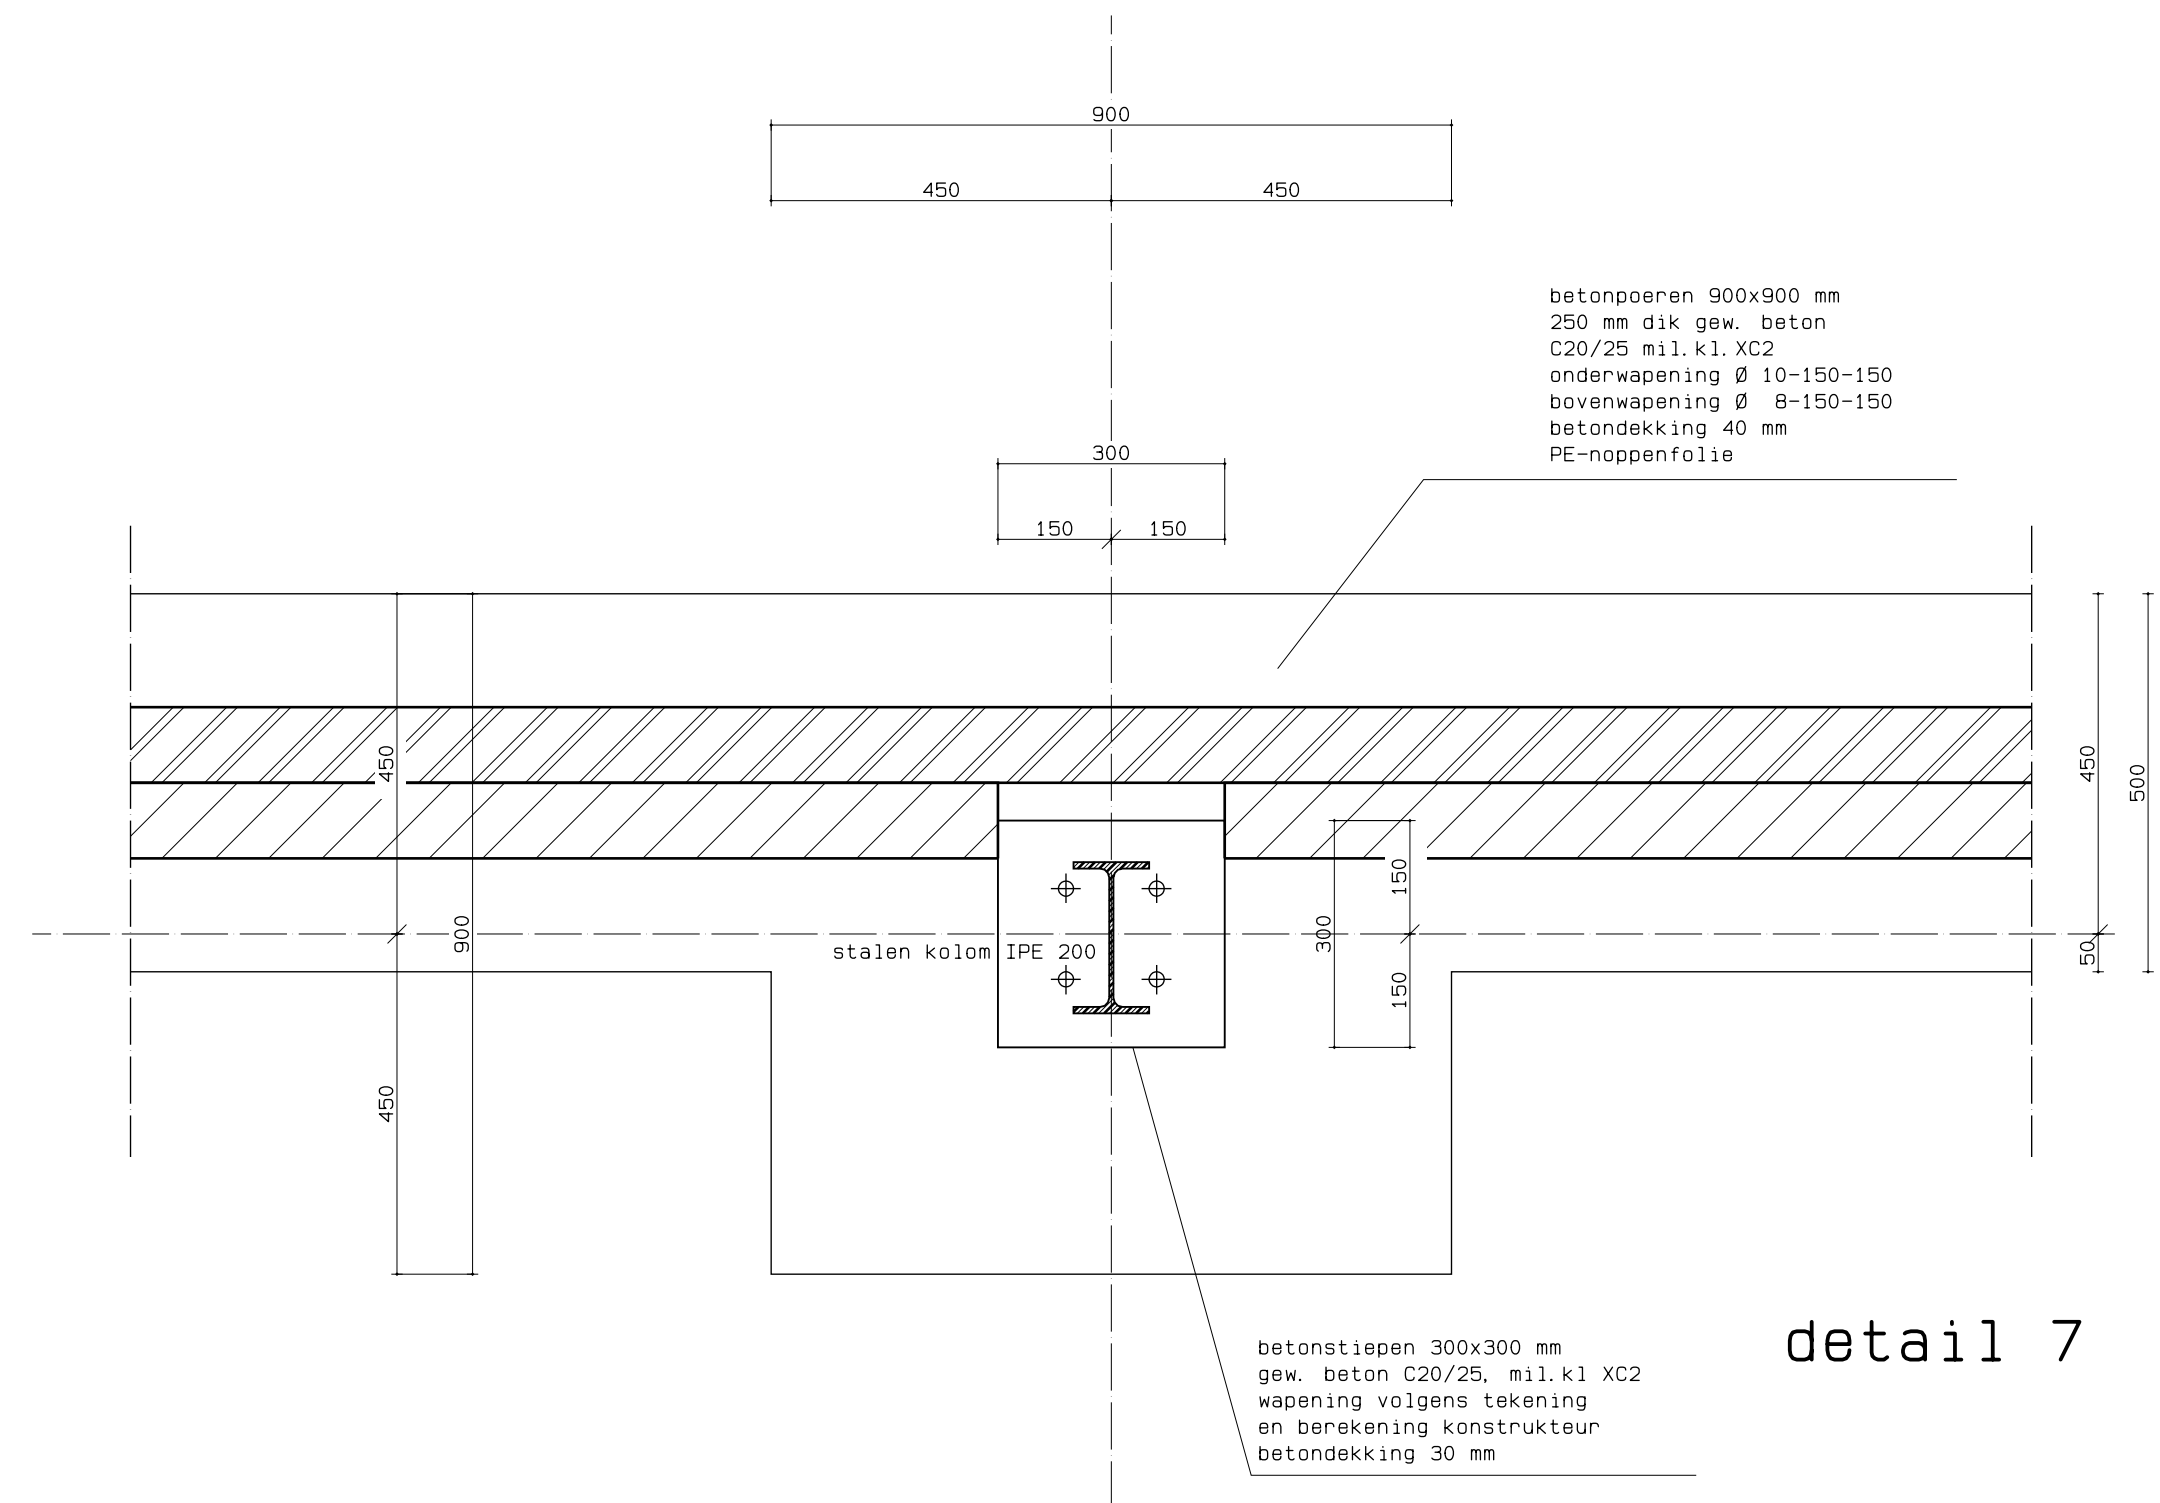

detail 6

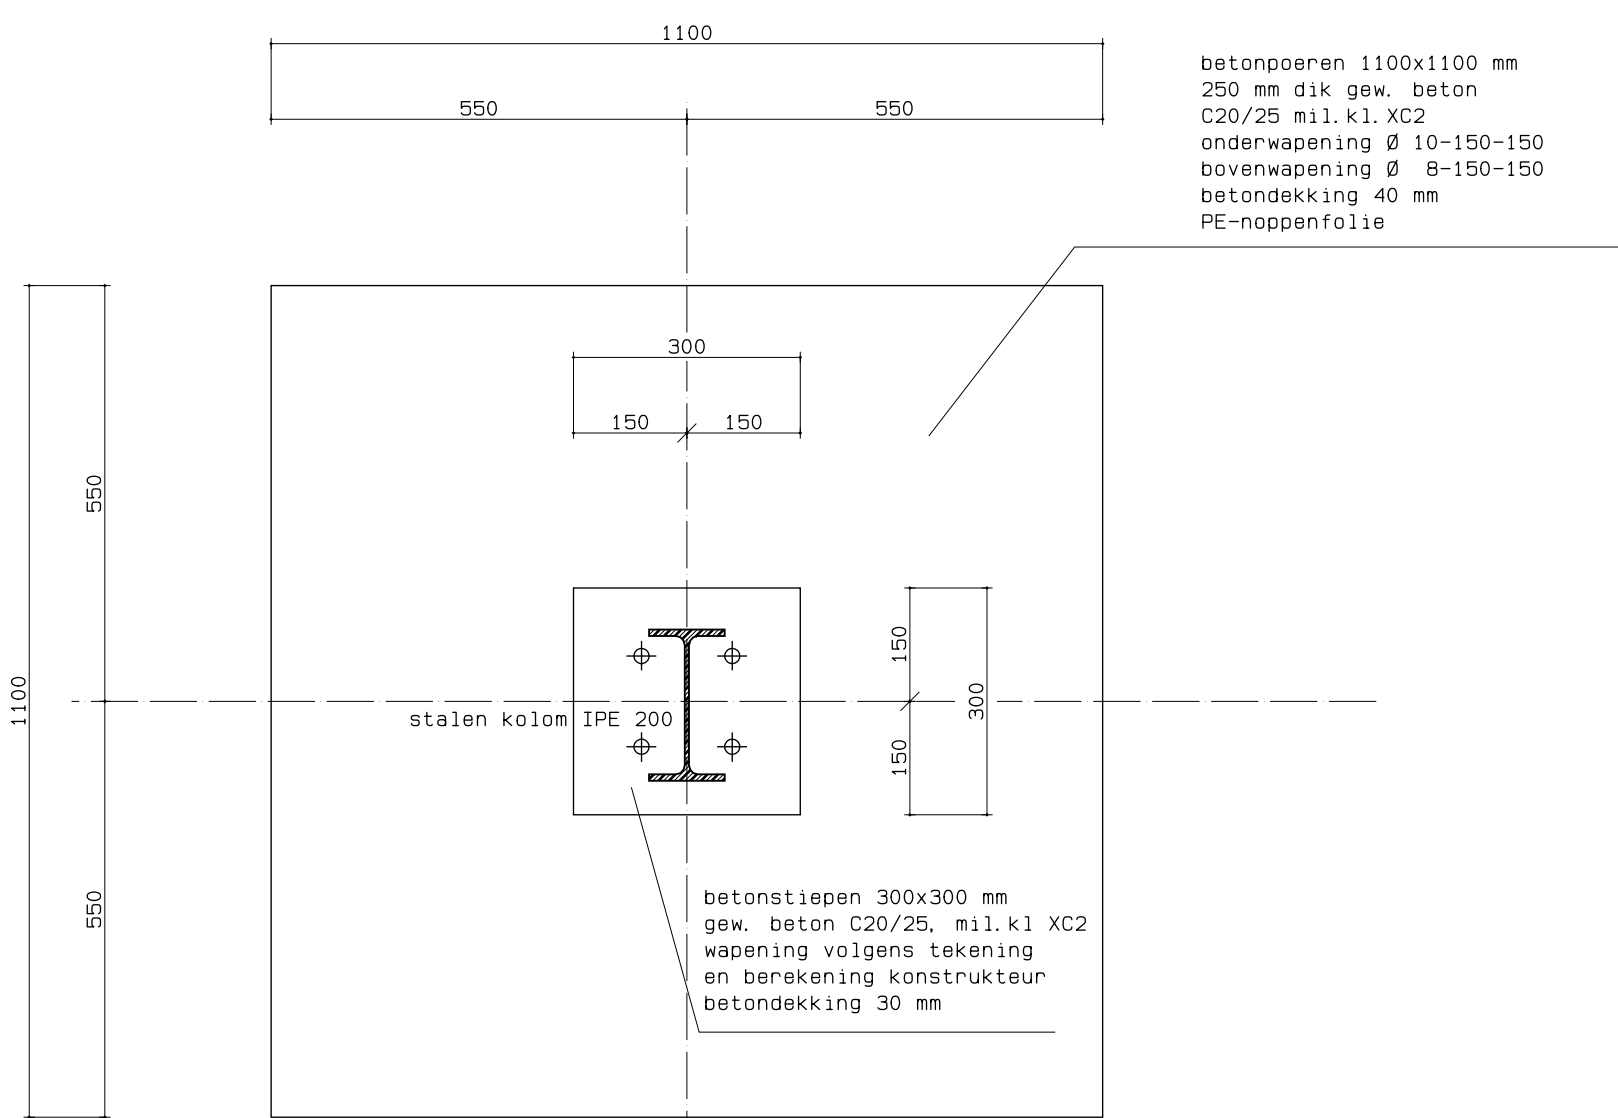

detail 7

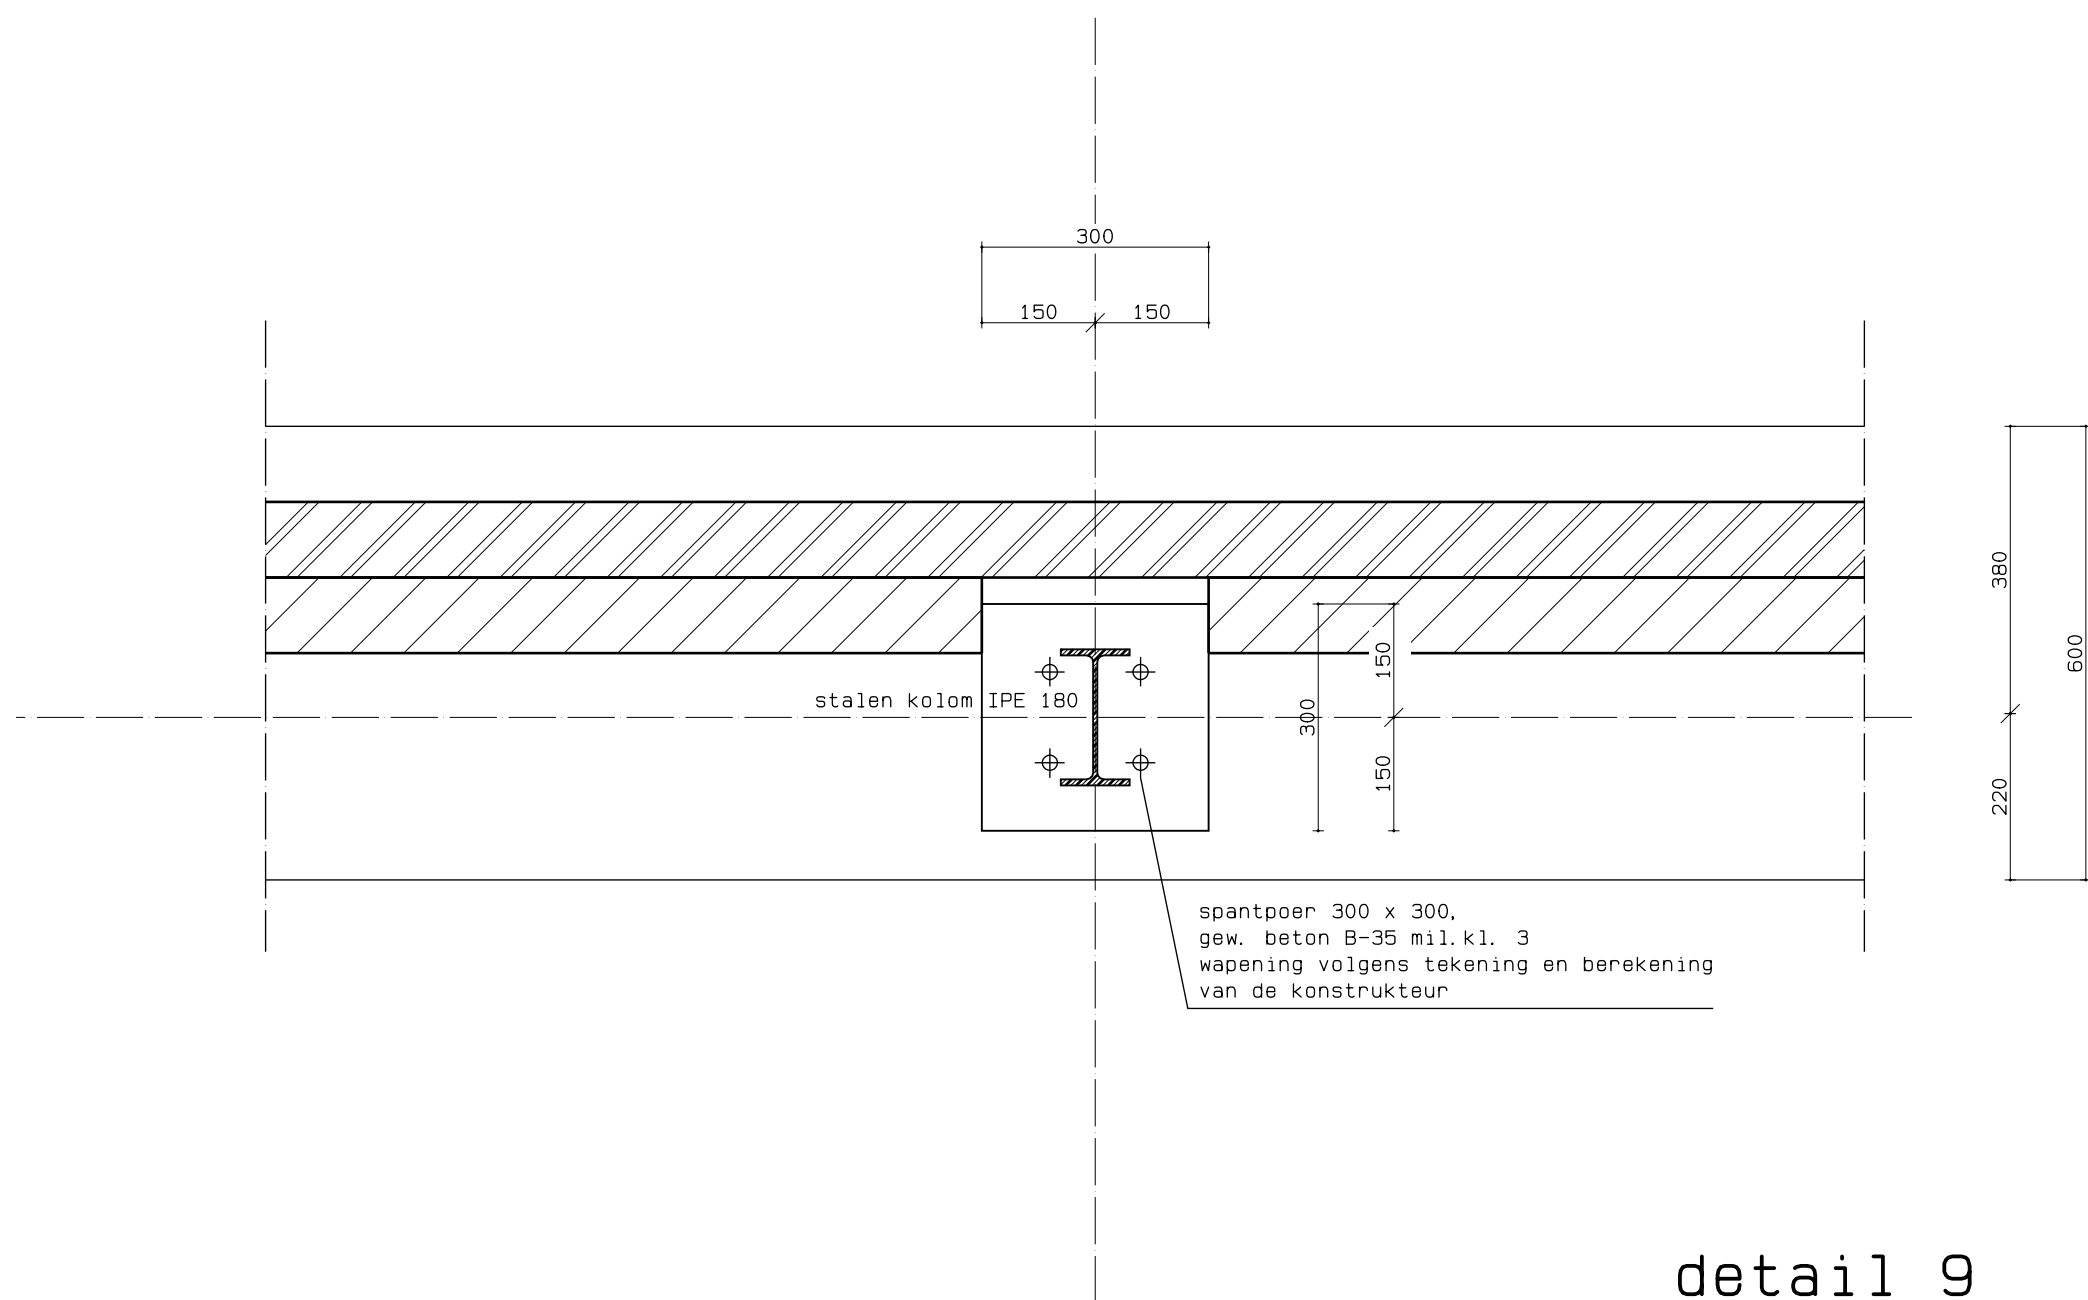

detail 8

gewapend betonwerk, staalconstructie
houten balken en gordingen volgens
berekening en tekening van de constructeur

bouw van een werktuigenberging te Baak

i. o. v. Dhr. M. H. M. Schiphorst, Beukenlaan 18
7223 KL Baak, T. 0575-450814 M. 06-12549694

onderwerp: details op schaal 1:10 d.d. 20-11-2014

B. C. J. NIBBELING
ONTWERP-, TEKEN- & ADVIESBURO b.v.
Wardsestraat 8, 7031 HD WEHL
T. 0314-683182, F. 0314-682080
E. b.nibbeling@planet.nl