


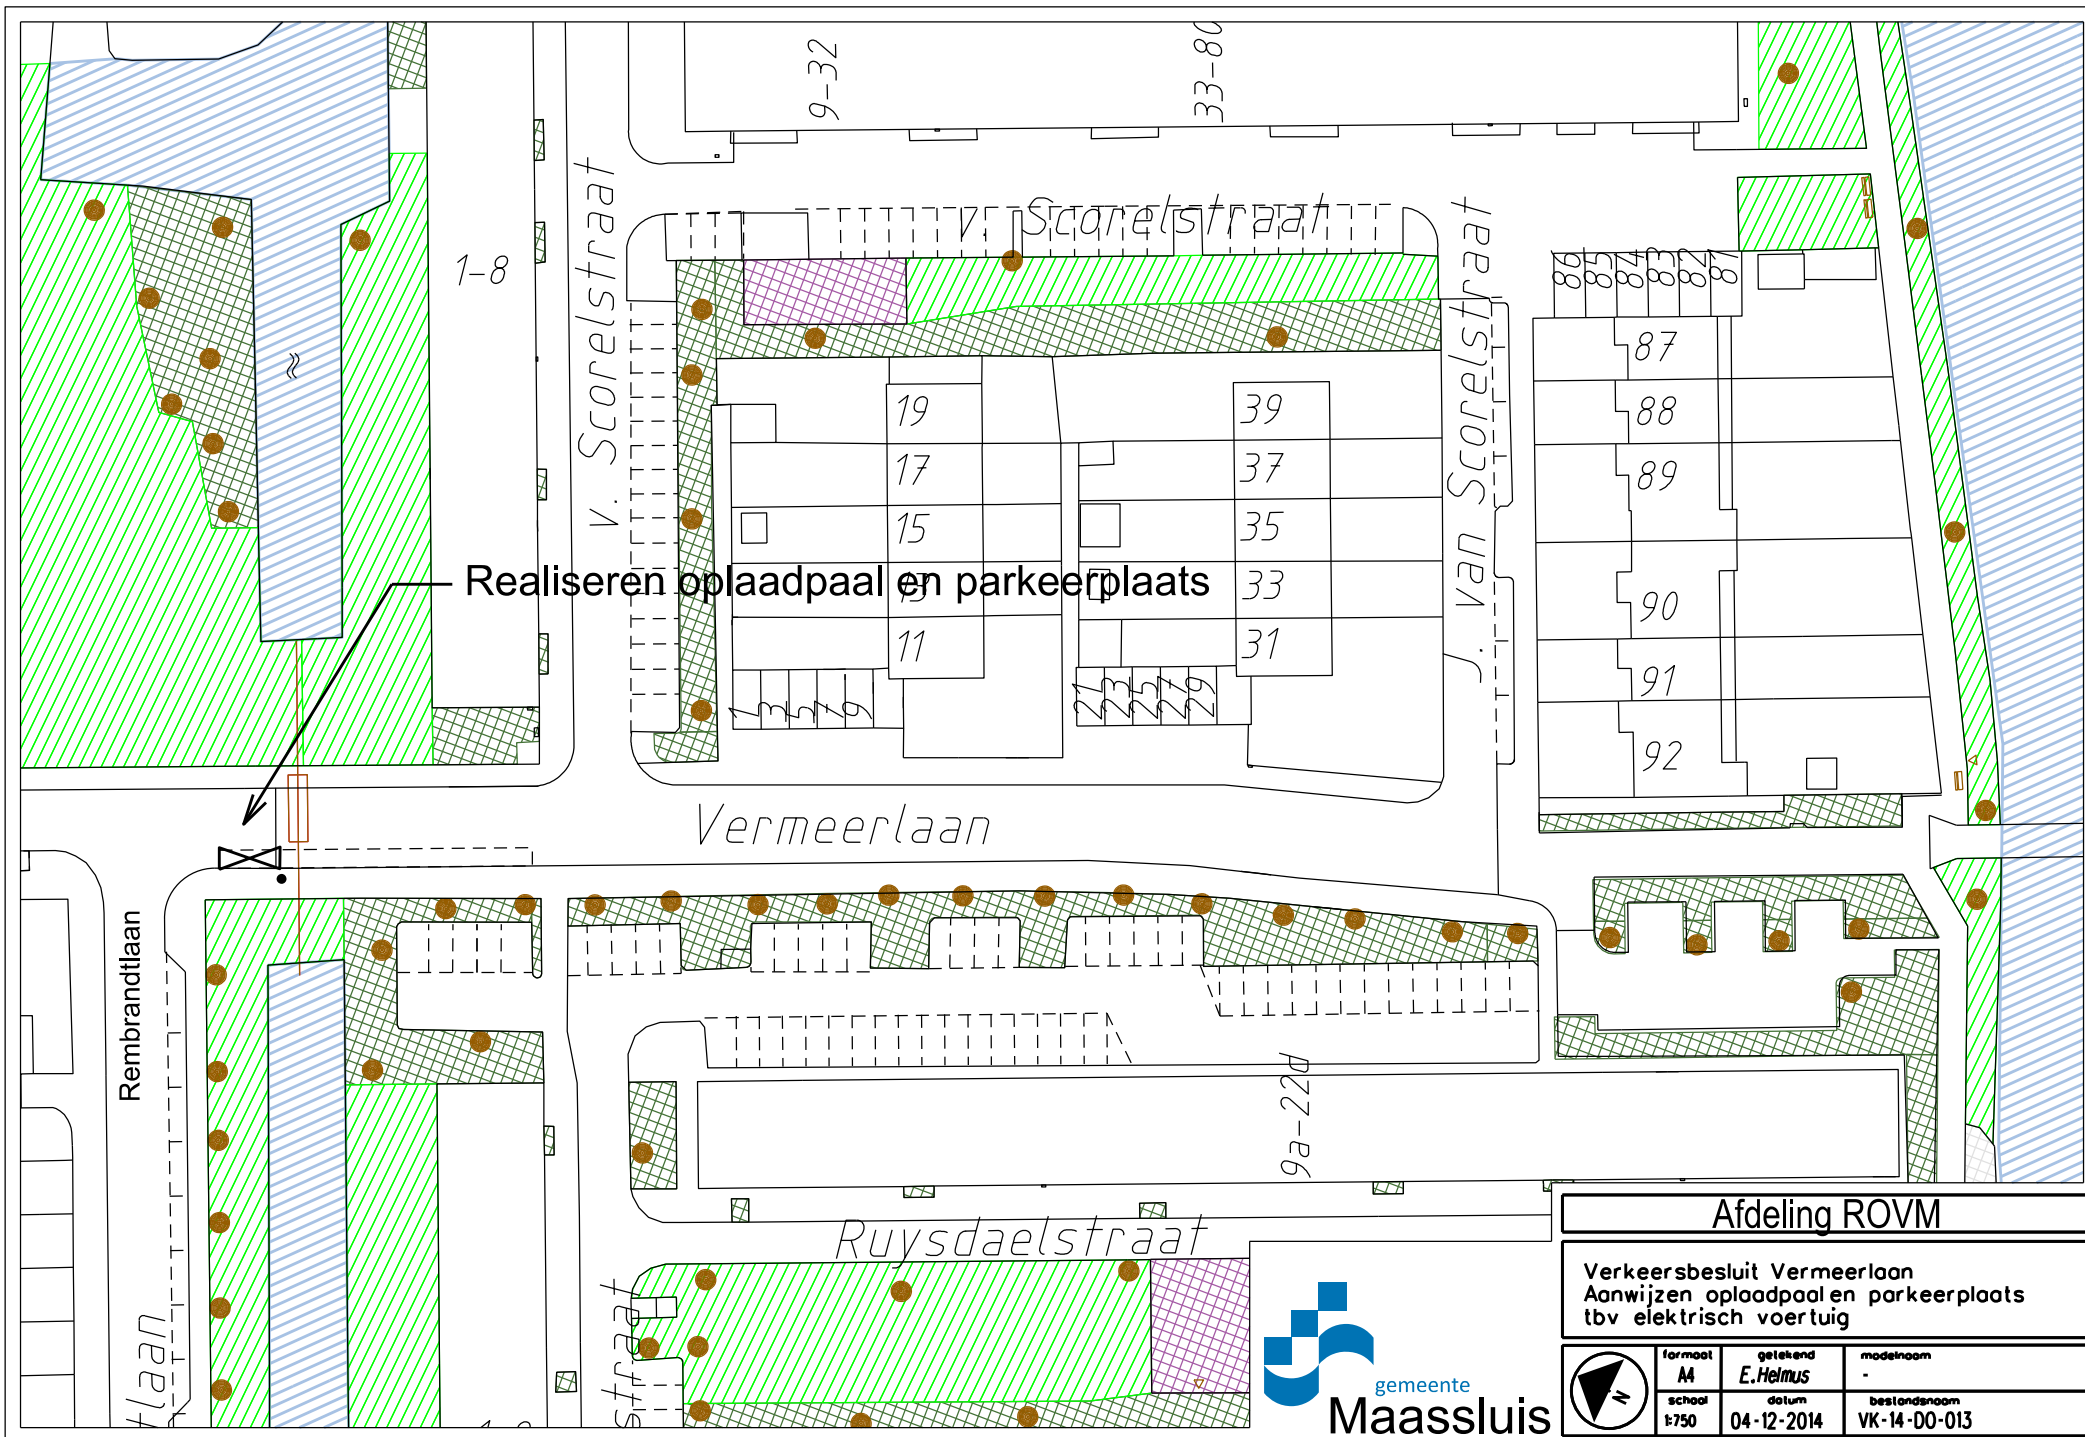

Realiseren oplaadpaal en parkeerplaats

Afdeling ROVM

Verkeersbesluit Vermeerlaan
Aanwijzen oplaadpaal en parkeerplaats
tbv elektrisch voertuig

	formaat A4	getekend E. Helmus	modelnaam -
	schaal 1:750	datum 04-12-2014	bestandsnaam VK-14-00-013