



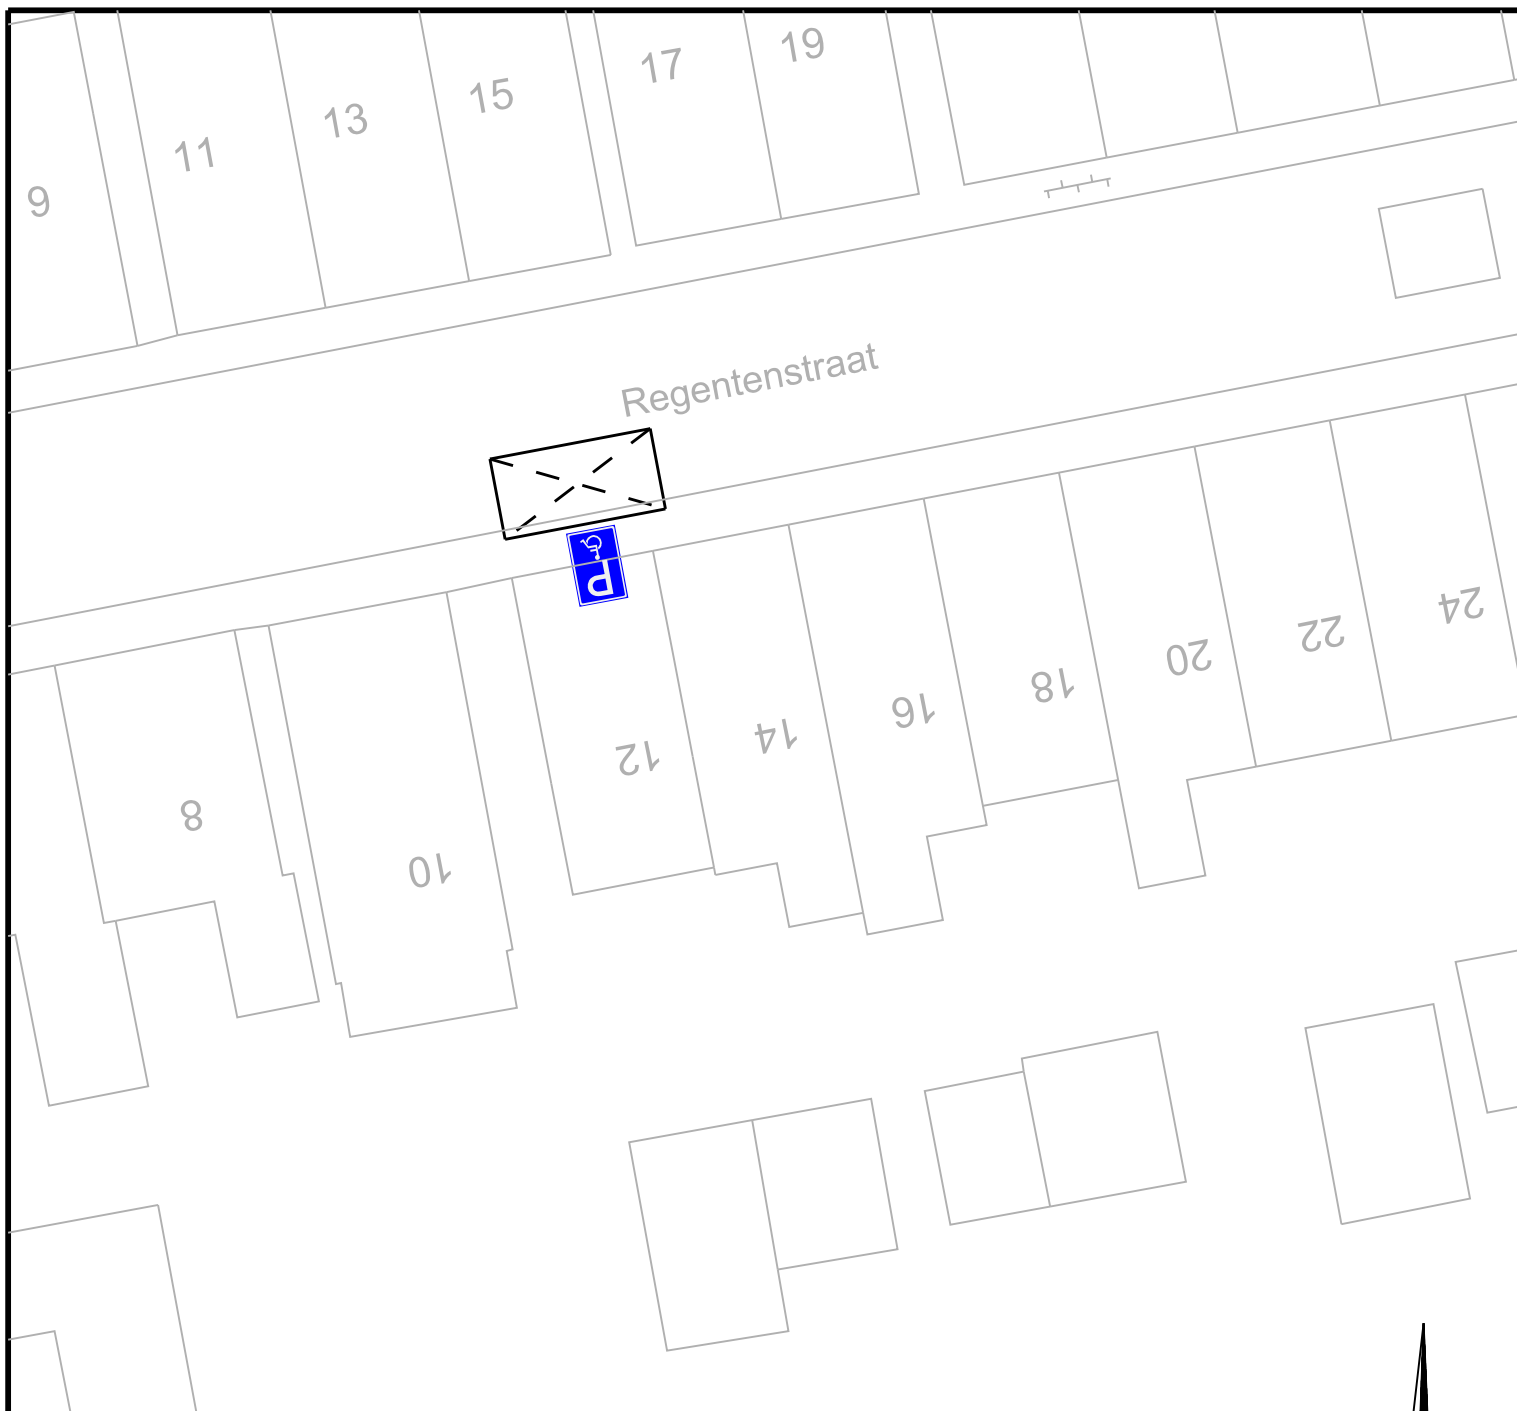

E6 gehandicapten parkeerplaats

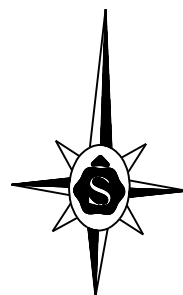

project

gehandicapten parkeerplaats

onderdeel

nabij Regentenstraat 12.

Schagen

schaal

1:500

formaat

A4

datum

15-12-2014

blad

1 van 1

bestek

definitief

Afdeling Beheer

getekend

FJJ.W

gezien

project no.

tekening no.

41-2014



GEMEENTE
Schagen