



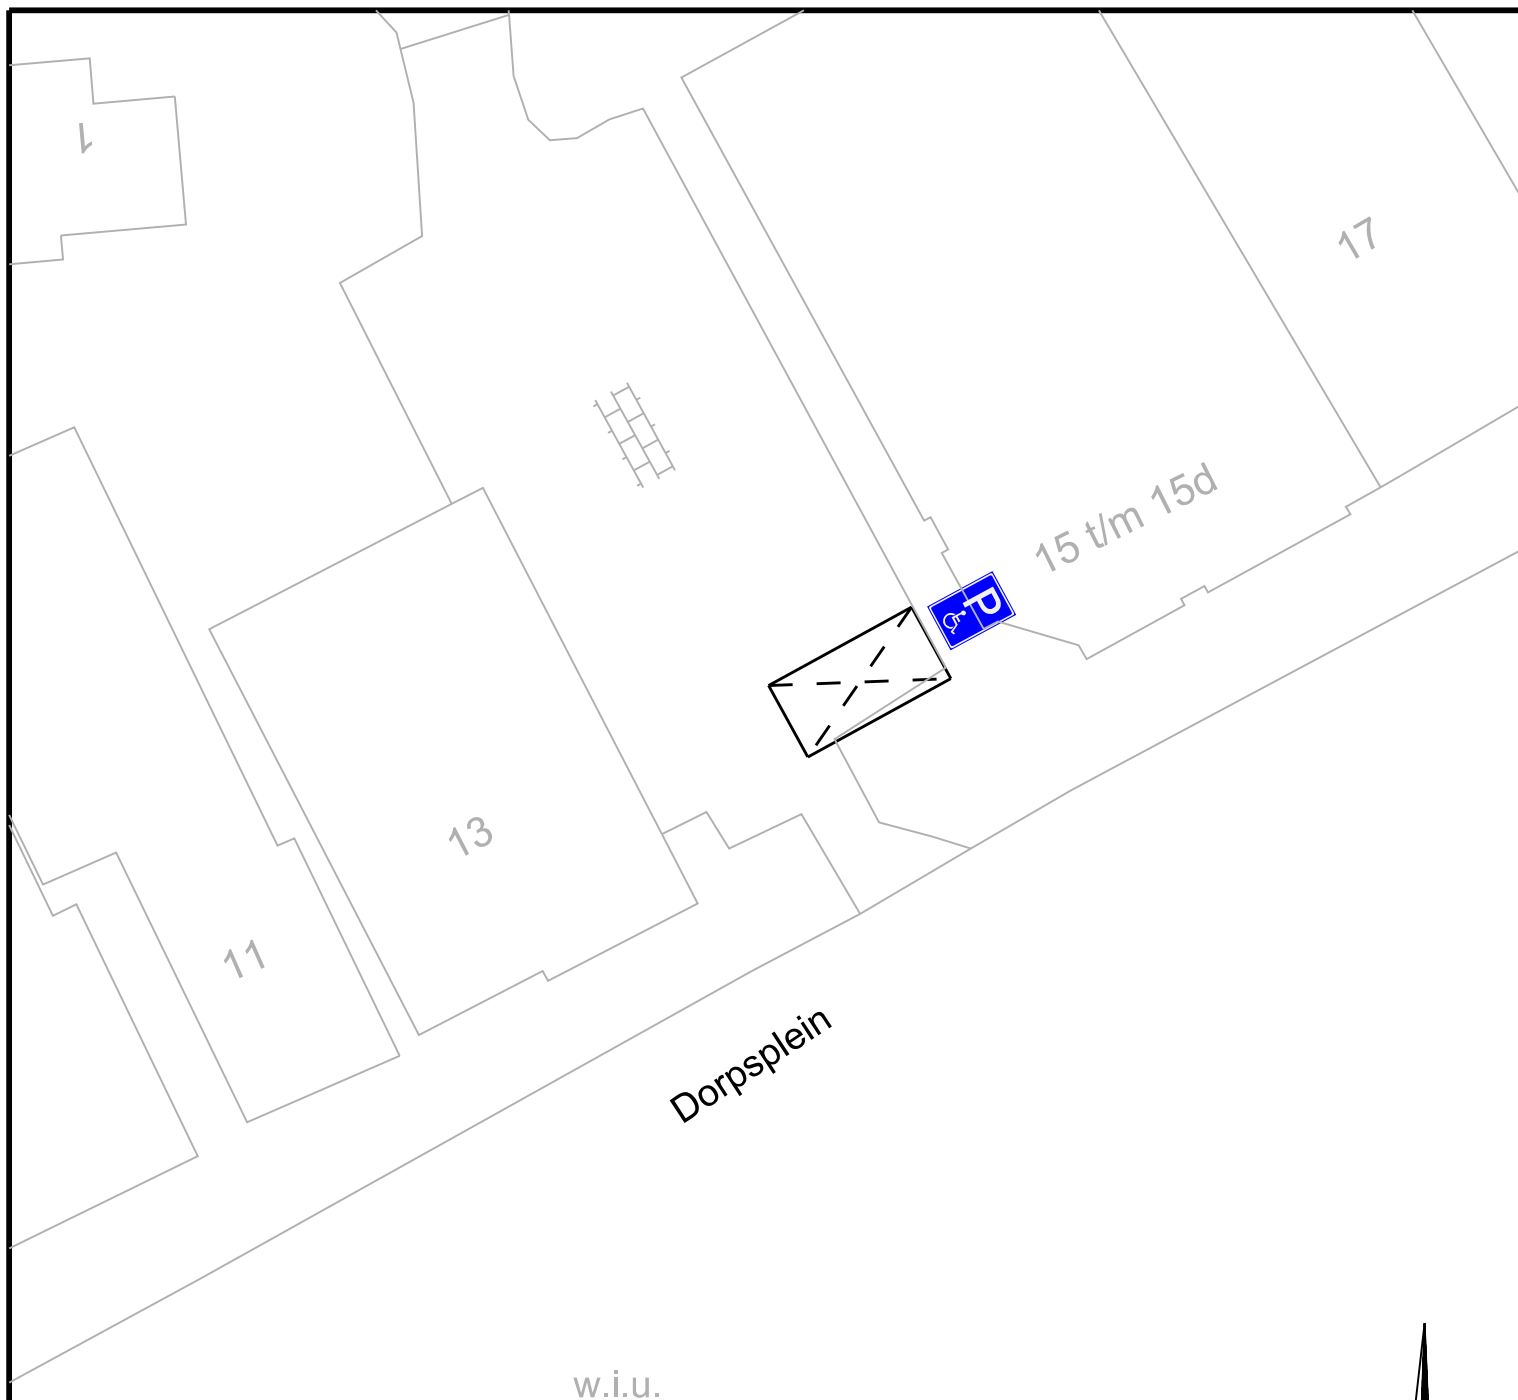

E6 gehandicapten parkeerplaats

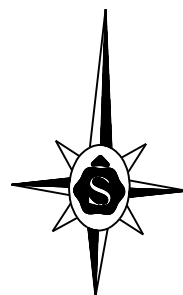

project

gehandicapten parkeerplaats

onderdeel

nabij Dorpsplein 15D.

Callantsoog

Afdeling Beheer

getekend

FJJ.W

gezien

project no.

tekening no.

44-2014

schaal

1:500

formaat

A4

datum

15-12-2014

blad

1 van 1

bestek

definitief



GEMEENTE
Schagen