


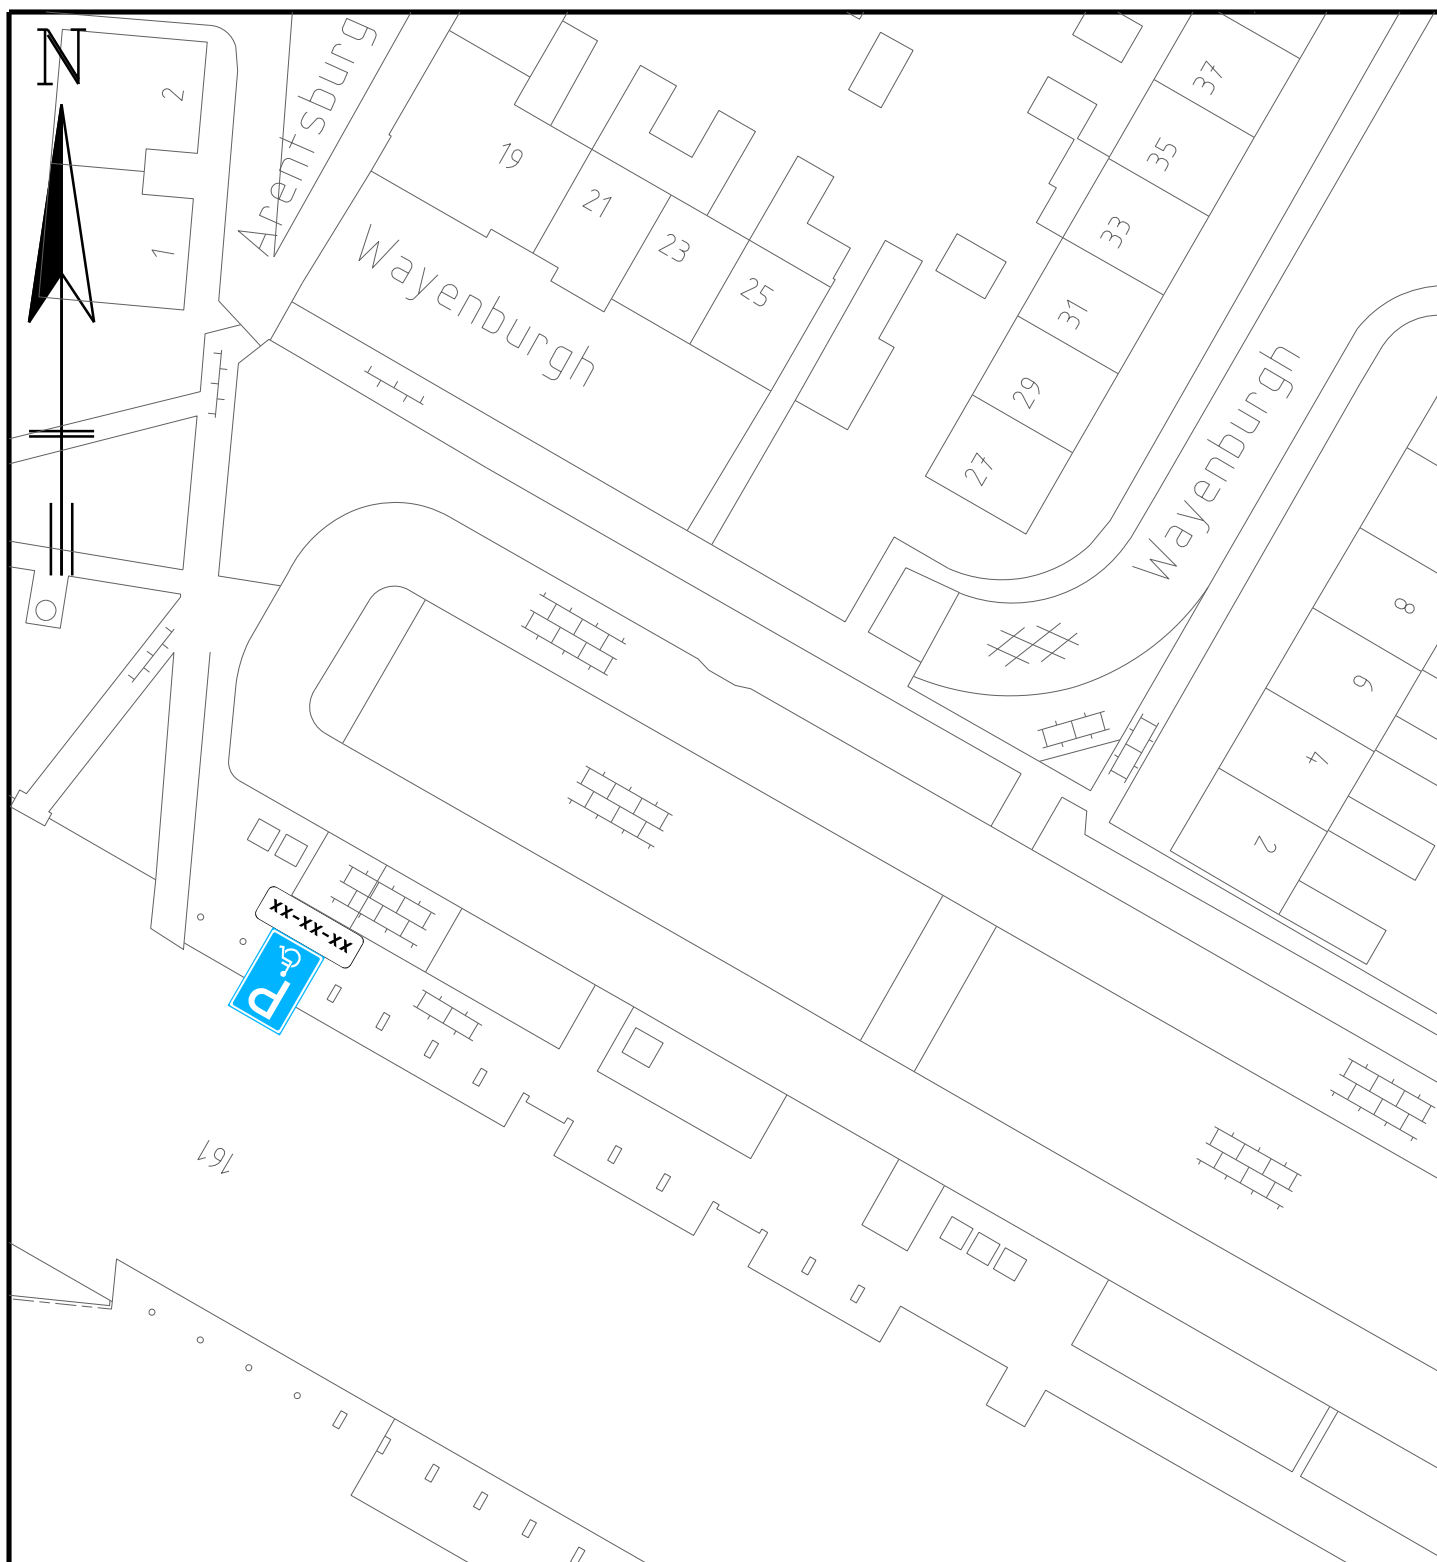

gemeente
CASTRICUM

Postadres:

Postbus 1301
1900 BH Castricum

Bezoekadres:

Raadhuisplein 1
1901 CA Castricum

PROJECT-/
TEKENING NR.

201404
36

Afdeling Civiele Werken & Verkeer

Datum :	Get :	Gez :	Dienstjaar :	2014	Schaal :	1:500	details
15-12-2014	G. Zwart		Bestek :		situatie		
			Blad :		lengteprof.		
			Bladen :		dwarsprof.		formaat : A4 (210x297)
De Directeur :			Onderwerp :	Verkeersbesluit aanbrengen GPP op kenteken de Boogaert 193 te Castricum			