


nieuwe borden Randweg Geldermalsen
tussen J.F. Kennedylaan en Tielersweg

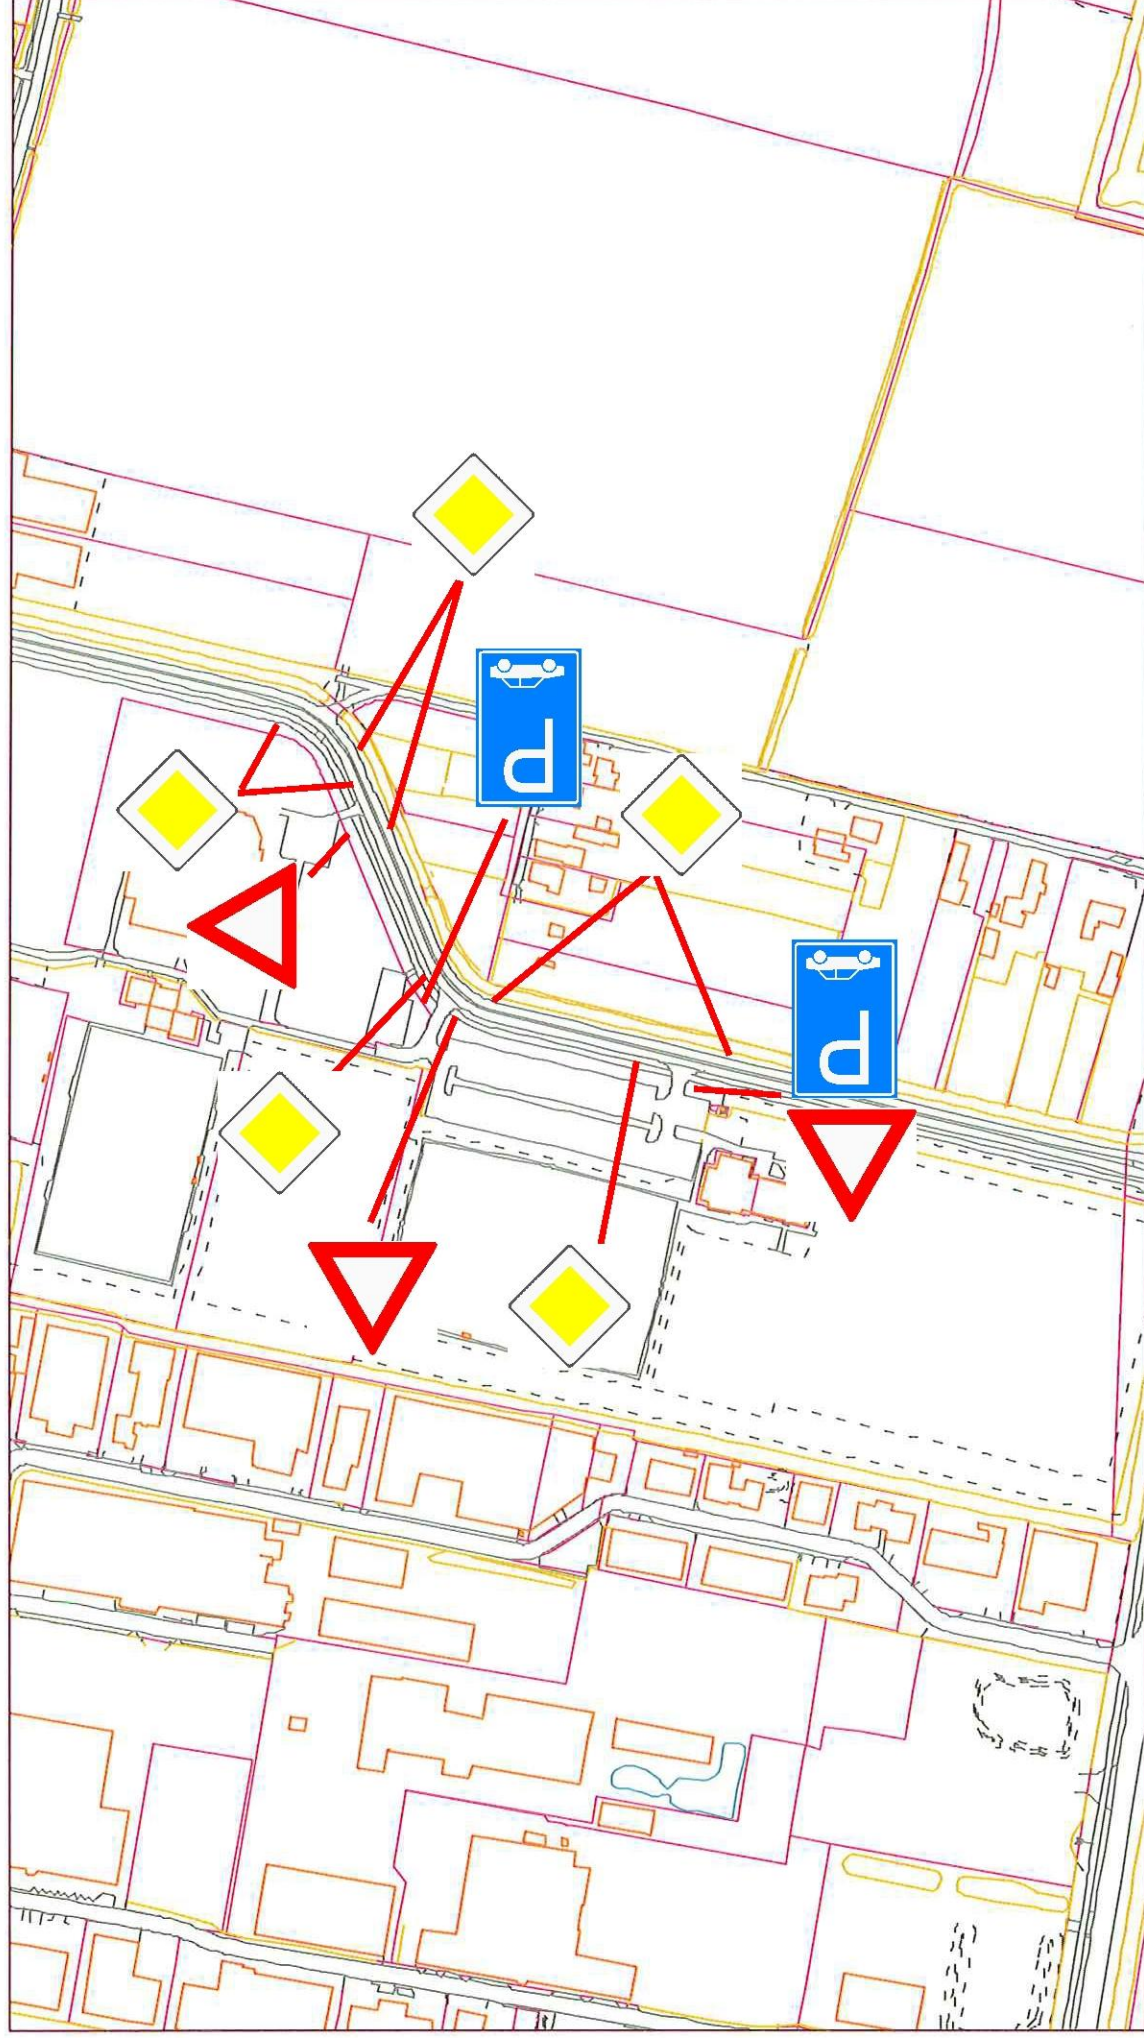

Schaal = 1 : 3000