


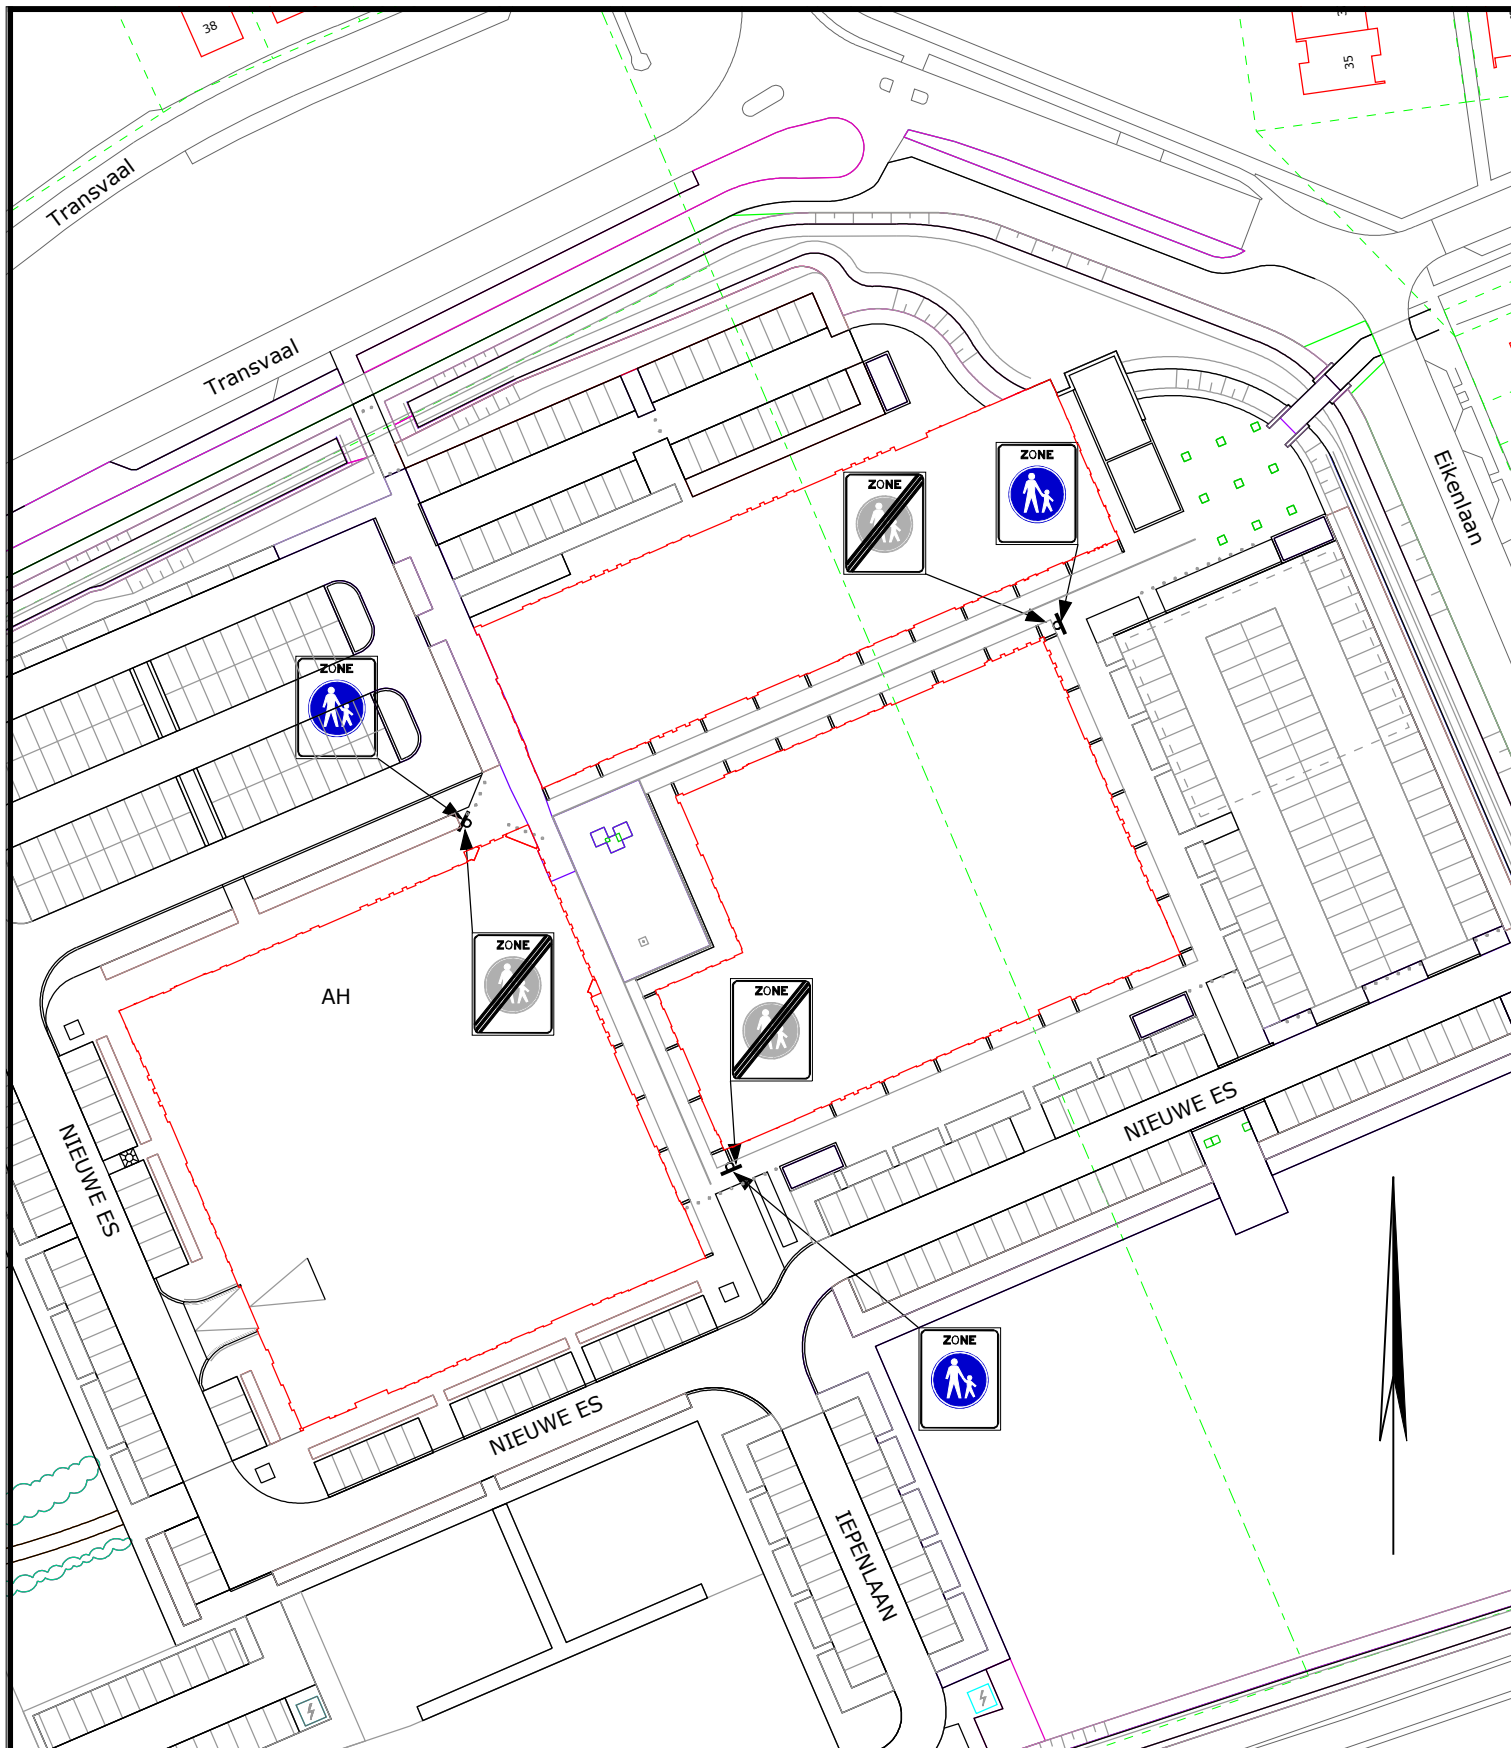

VERKLARING



Te plaatsen verkeersbord G07ze op flespaal met onderbord "fietsen toegestaan"



Te plaatsen verkeersbord G07zb op flespaal



**gemeente
werkendam**

Raadhuisplein 1 Tel.: (0183) 507200
4251 VZ Werkendam
Postbus 16 Fax: (0183) 507300
4250 DA Werkendam

Instellen van eenduidig voetgangersgebied waar fietsen is toegestaan t.p.v. winkelcentrum De Es te Sleeuwijk.

VERKEERSBESLUIT

Behoort bij besluit van Burg. en Weth. van de gem. Werkendam d.d.
Mij gezien,

SCHAAL 1: 500 form. A4

Get. : 16-12-2014

Gez. : R.v.S.

VB14-24