



TEKENING: 2014-ROI vb - 010 - BARGERWEG / SchoolPAD

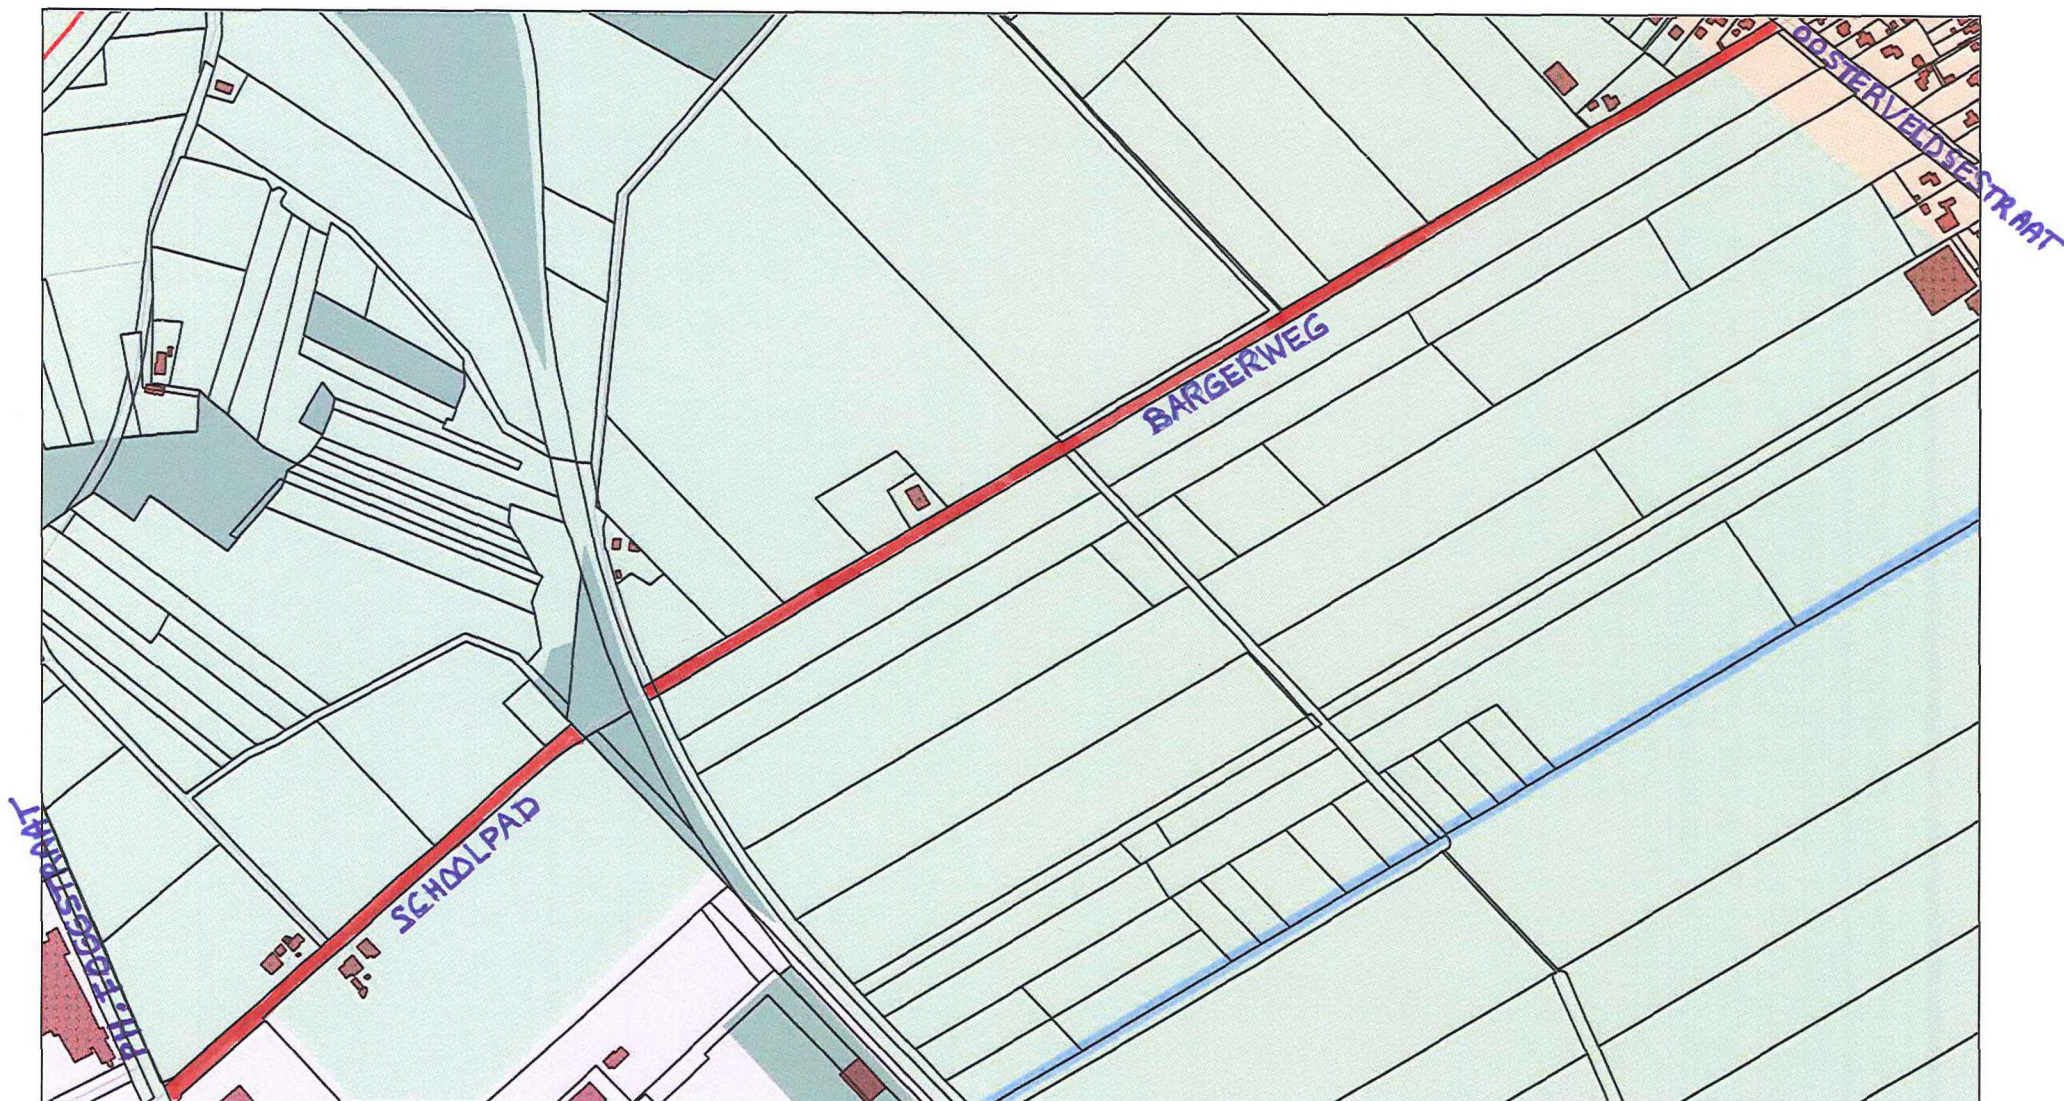

Rechten voorbehouden. Aan de op deze pagina afgebeelde informatie kunnen geen rechten worden ontleend

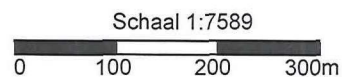

15 December 2014