DH
27-11-2014

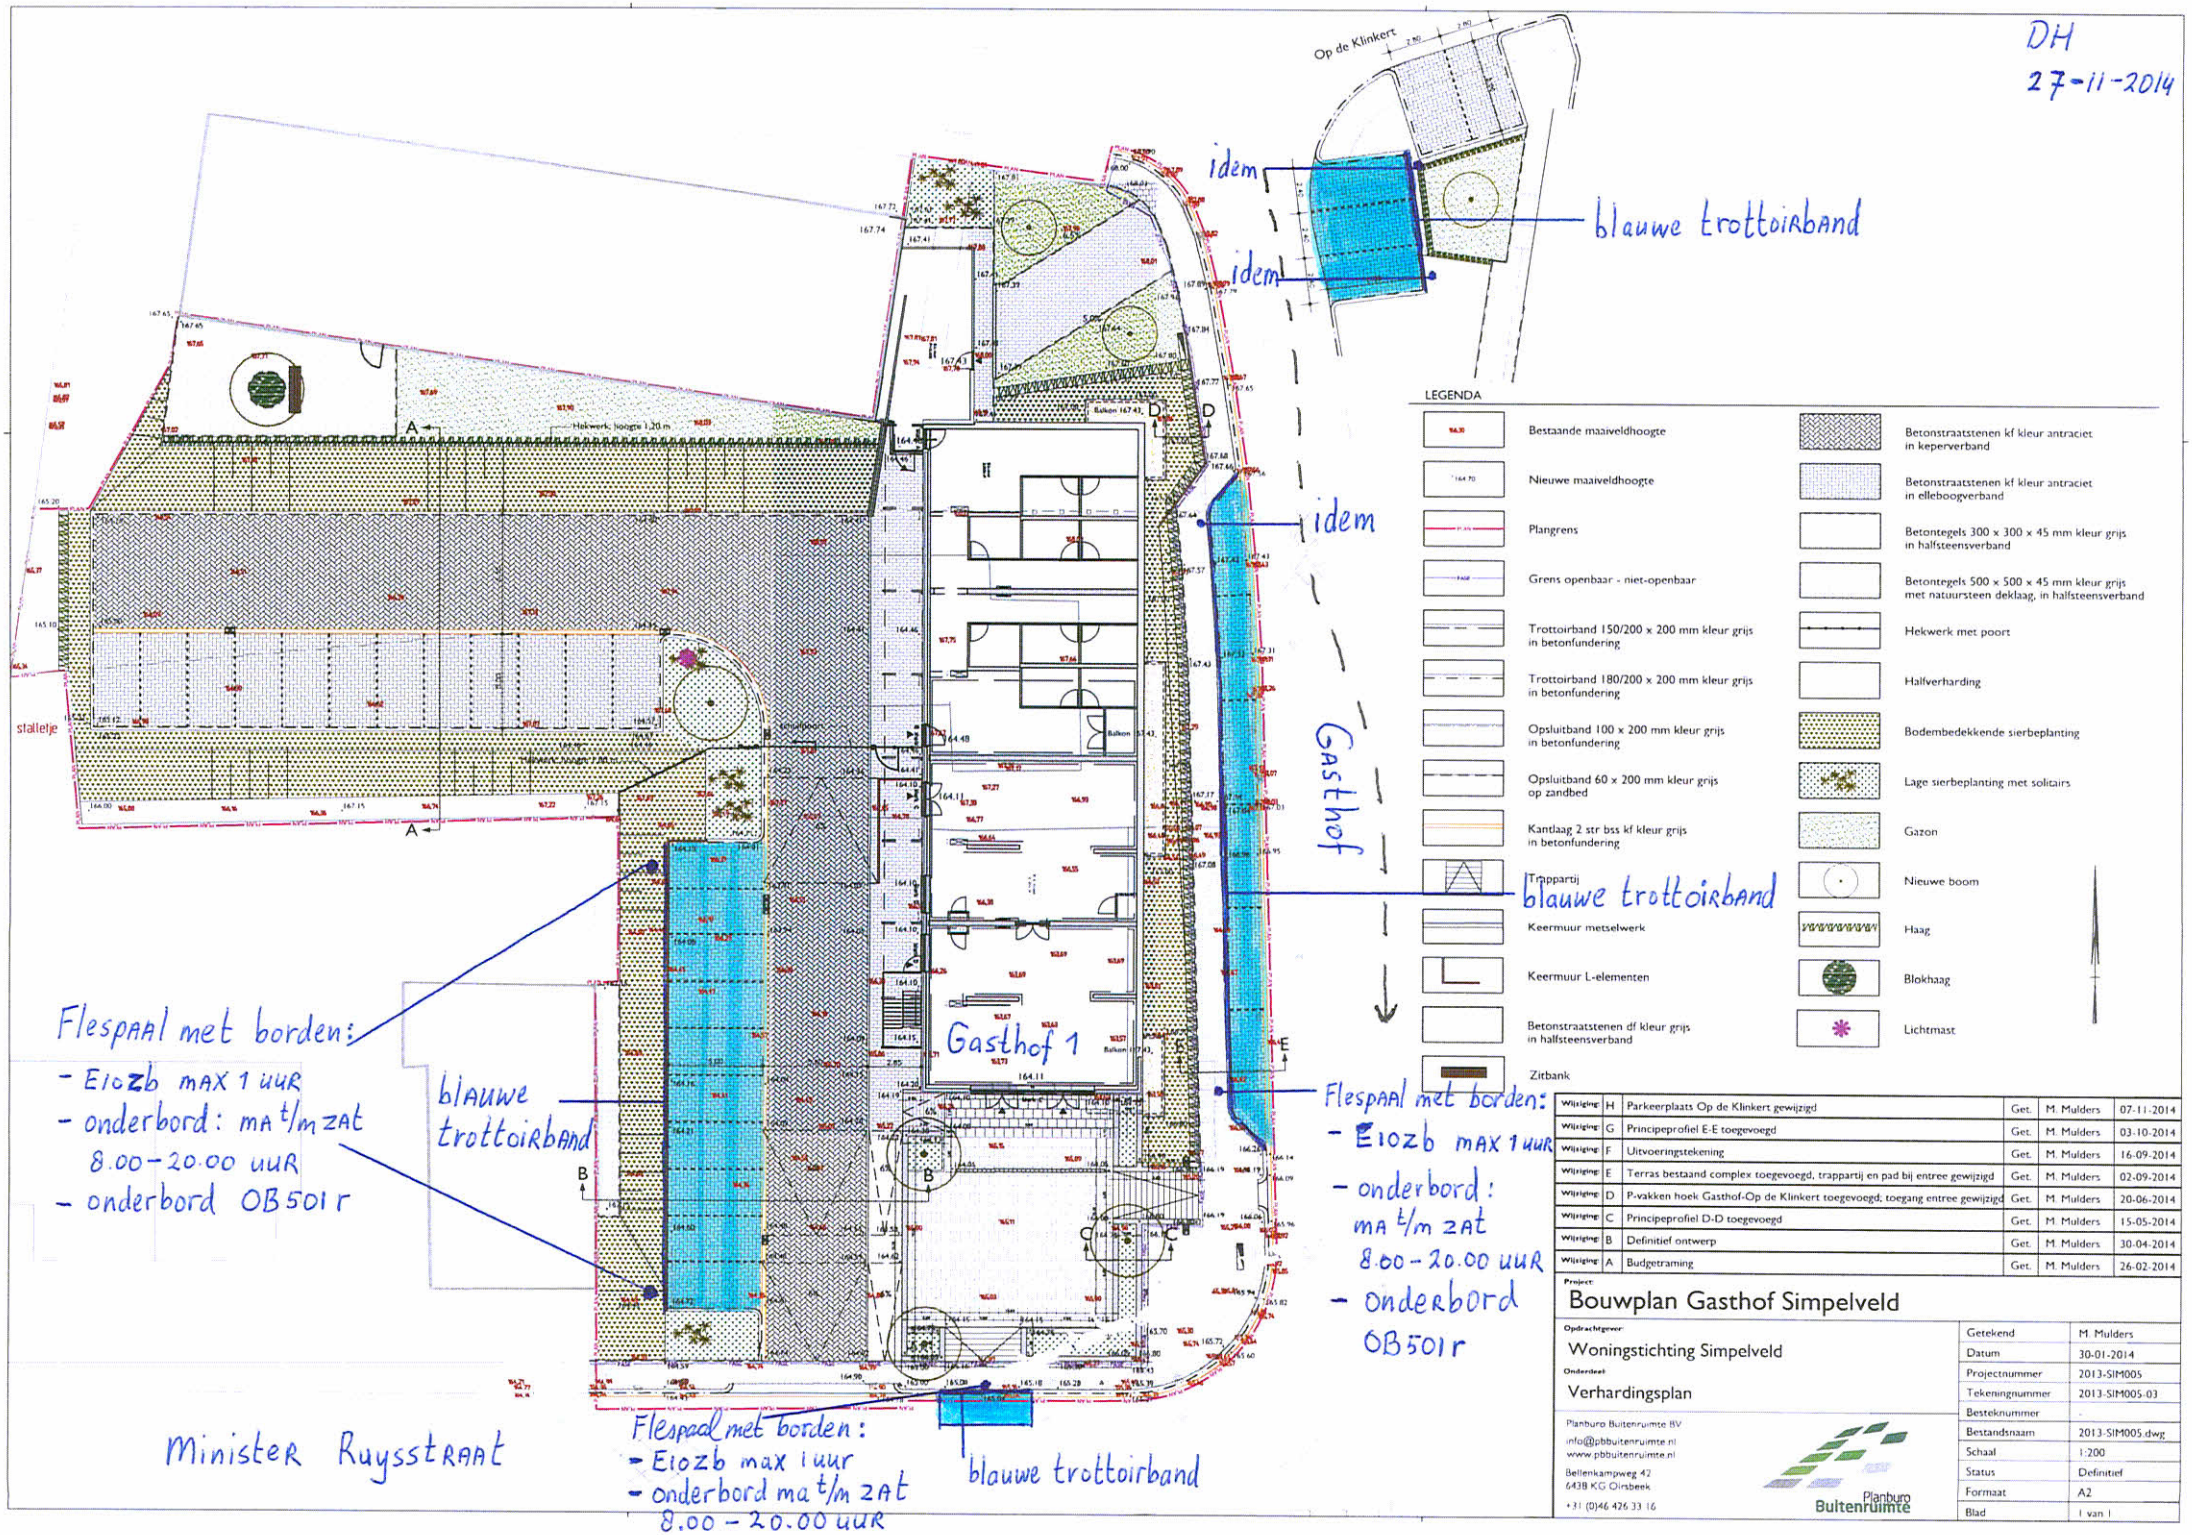

Wijziging	H	Parkeerplaats Op de Klinkert gewijzigd	Get.	M. Mulders	07-11-2014
Wijziging	G	Principeprofiel E-E toegevoegd	Get.	M. Mulders	03-10-2014
Wijziging	F	Uitvoeringstekening	Get.	M. Mulders	16-09-2014
Wijziging	E	Terras bestaand complex toegevoegd, trappartij en pad bij entree gewijzigd	Get.	M. Mulders	02-09-2014
Wijziging	D	P-vakken hoek Gasthof-Op de Klinkert toegevoegd; toegang entree gewijzigd	Get.	M. Mulders	20-06-2014
Wijziging	C	Principeprofiel D-D toegevoegd	Get.	M. Mulders	15-05-2014
Wijziging	B	Definitief ontwerp	Get.	M. Mulders	30-04-2014
Wijziging	A	Budgetraming	Get.	M. Mulders	26-02-2014

Project:
Bouwplan Gasthof Simpelveld

Opdrachtgever
Woningstichting Simpelveld

Onderdeel
Verhardingsplan

Planburo Buitenruimte BV
info@pbbuitenruimte.nl
www.pbbuitenruimte.nl
Bellenkampweg 42
6438 KG Oirsbeek
+31 (0)46 426 33 16

Planburo Buitenruimte

Getekend	M. Mulders
Datum	30-01-2014
Projectnummer	2013-SIM005
Tekeningnummer	2013-SIM005-03
Besteknummer	-
Bestandsnaam	2013-SIM005.dwg
Schaal	1:200
Status	Definitief
Formaat	A2
Blad	1 van 1