

**Leiden**

AFDELING REALISATIE  
 TEAM STADSONTWERP (REASO)  
 LANGE GRACHT 72  
 POSTBUS 9100  
 2300 PC LEIDEN  
 TELEFOON 071-5165962  
 TELEFAX 071-5165991

**PLANTAGELAAN**

**TE PLAATSEN BORDEN  
 T.B.V. MILIEUZONE**

GET.	<b>B. MIELOO' 25-05-09</b>
FILE	
SCH.	<b>1:200</b>
<b>WIJZIGINGEN</b>	
<b>A</b>	
<b>B</b>	
<b>C</b>	
<b>D</b>	
<b>E</b>	
<b>F</b>	
<b>G</b>	
archieffnummer	
<b>A4</b>	<b>ST 09104</b>

TE PLAATSEN  
BORD RVV C22a




Oosterkerkstraat



TE PLAATSEN  
BORD RVV C22b

Zijlsingel

De Ruijterstraat

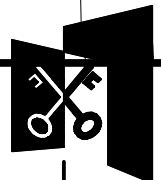

Leiden

AFDELING REALISATIE  
TEAM STADSONTWERP (REASO)  
LANGE GRACHT 72  
POSTBUS 9100  
2300 PC LEIDEN  
TELEFOON 071-5165962  
TELEFAX 071-5165861

**OOSTERKERKSTRAAT**  
**TE PLAATSEN BORDEN**  
**T.H.V. MILIEUZONE**

GET. **B. MIELOO** 25-05-09



FILE

SCH. **1:200**

WIJZIGINGEN

<b>A</b>	
<b>B</b>	
<b>C</b>	
<b>D</b>	
<b>E</b>	
<b>F</b>	
<b>G</b>	

archieffnummer  
**A4 ST 09105**

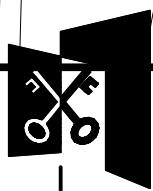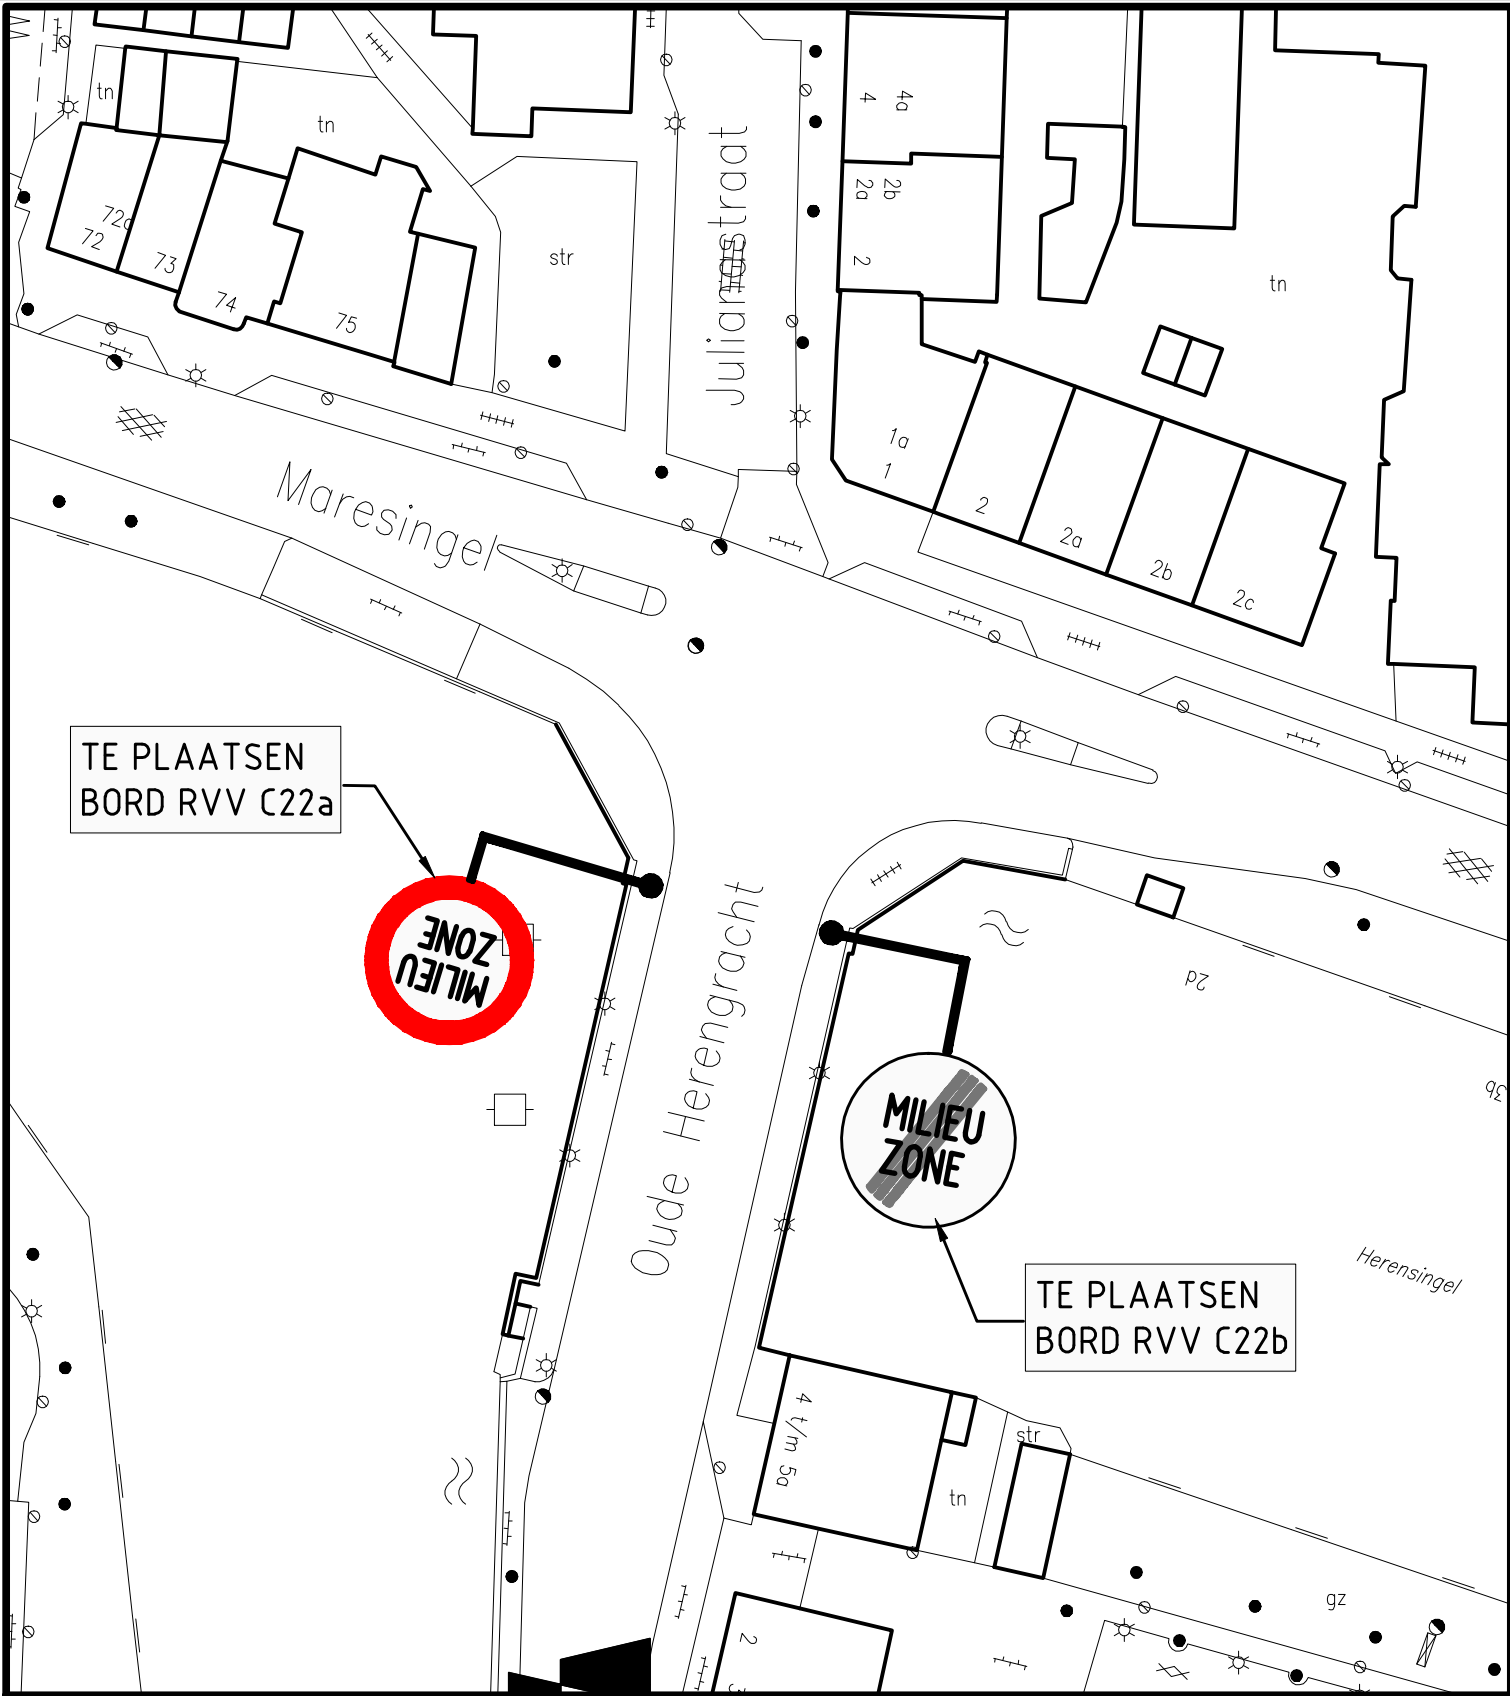

**Leiden**

AFDELING REALISATIE  
 TEAM STADSONTWERP (REASO)  
 LANGE GRACHT 72  
 POSTBUS 9100  
 2300 PC LEIDEN  
 TELEFOON 071-5165062  
 TELEFAX 071-5165001

**OUDE HERENGRACHT  
 TE PLAATSEN BORDEN  
 T.H.V. MILIEUZONE**

GET. **B. MIELOO 25-05-09**



FILE

SCH. **1:200**

WIJZIGINGEN

<b>A</b>	
<b>B</b>	
<b>C</b>	
<b>D</b>	
<b>E</b>	
<b>F</b>	
<b>G</b>	

archieffnummer  
**A4 ST 09106**

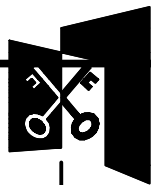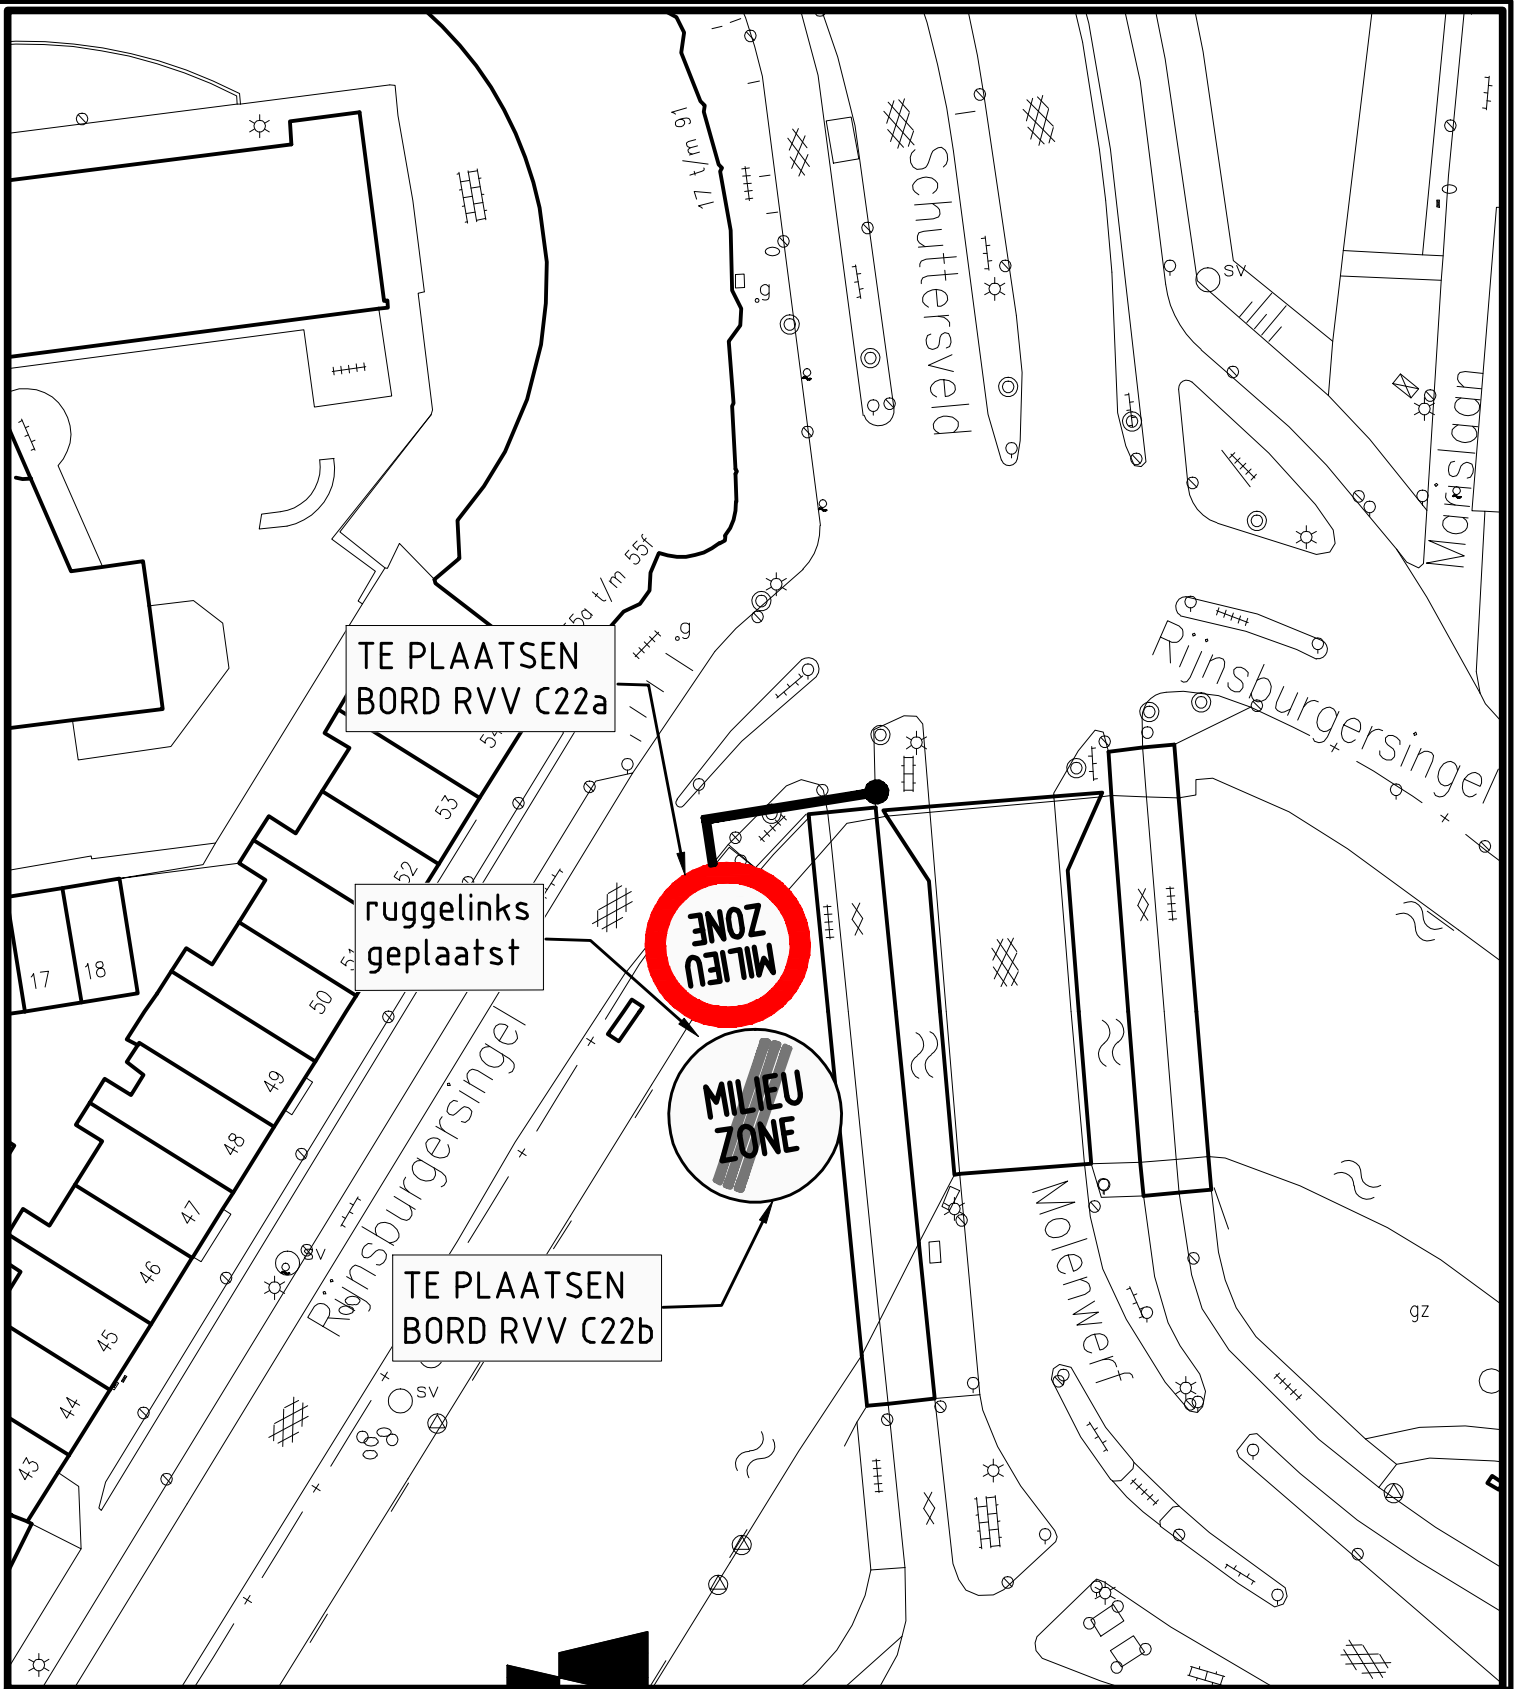



**Leiden**

AFDELING REALISATIE  
 TEAM STADSONTWERP (REASO)  
 LANGE GRACHT 72  
 POSTBUS 9100  
 2300 PC LEIDEN  
 TELEFOON 071-5165062  
 TELEFAX 071-5165281

**SCHUTTERSVELD**

**TE PLAATSEN BORDEN  
 T.H.V. MILIEUZONE**

GET.	<b>B. MIELOO</b>	<b>25-05-09</b>
FILE		
SCH.	<b>1 : 200</b>	
WIJZIGINGEN		
<b>A</b>		
<b>B</b>		
<b>C</b>		
<b>D</b>		
<b>E</b>		
<b>F</b>		
<b>G</b>		
archieffnummer		
<b>A4</b>	<b>ST 09107</b>	

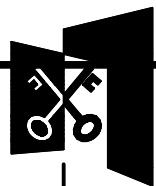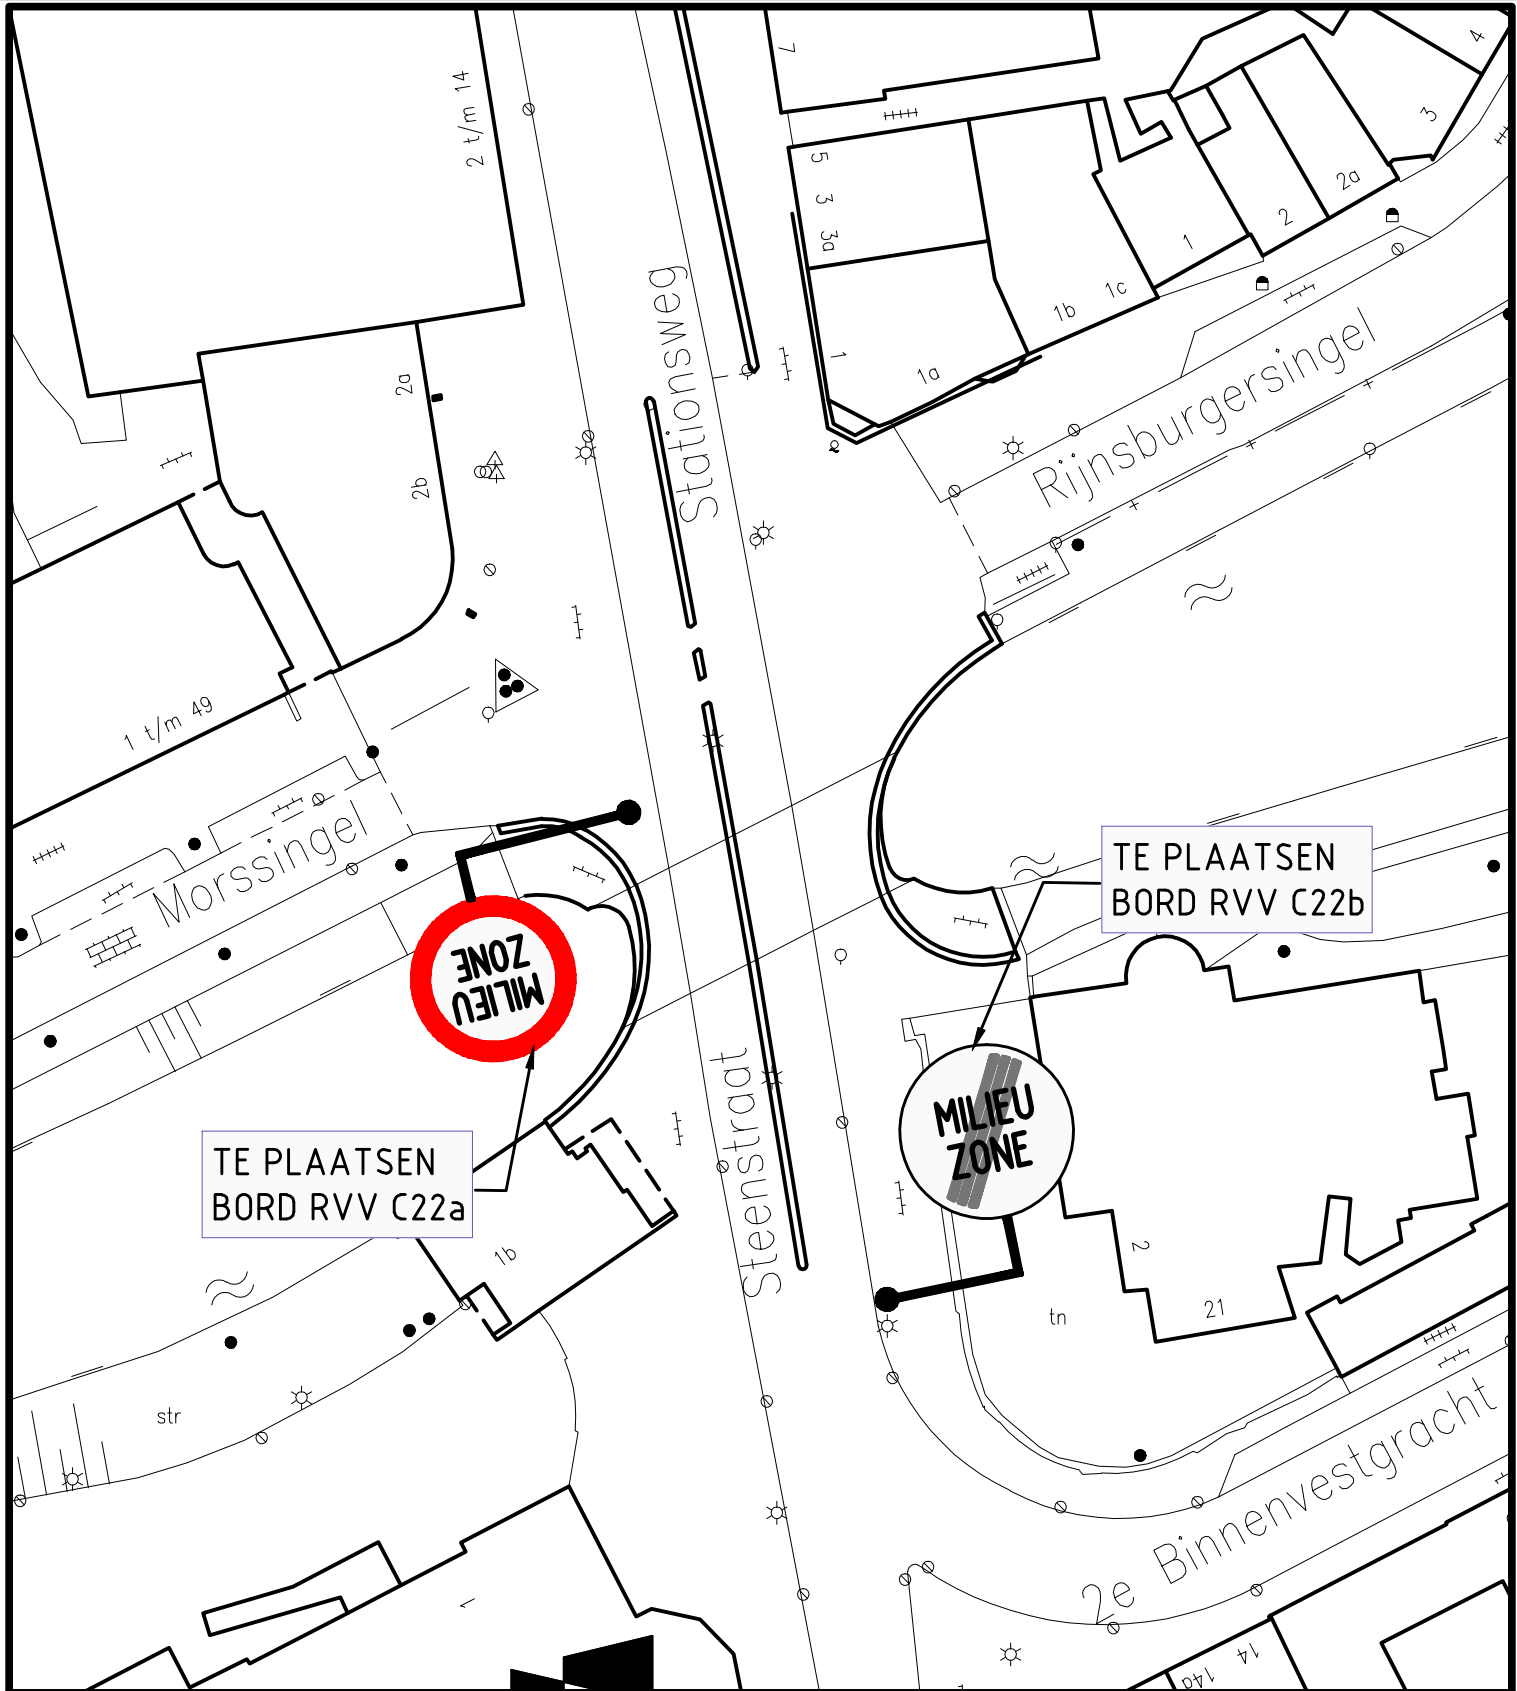

**Leiden**

AFDELING REALISATIE  
 TEAM STADSONTWERP (REASO)  
 LANGE GRACHT 72  
 POSTBUS 9100  
 2300 PC LEIDEN  
 TELEFOON 071-5165962  
 TELEFAX 071-5165991

GET. **B. MIELOO' 25-05-09**

FILE

SCH. **1:200**

WIJZIGINGEN



<b>A</b>	
<b>B</b>	
<b>C</b>	
<b>D</b>	
<b>E</b>	
<b>F</b>	
<b>G</b>	

archieffnummer

**A4 ST 09108**

**STEENSTRAAT**

**TE PLAATSEN BORDEN  
 T.H.V. MILIEUZONE**

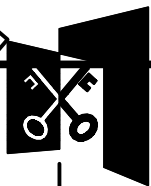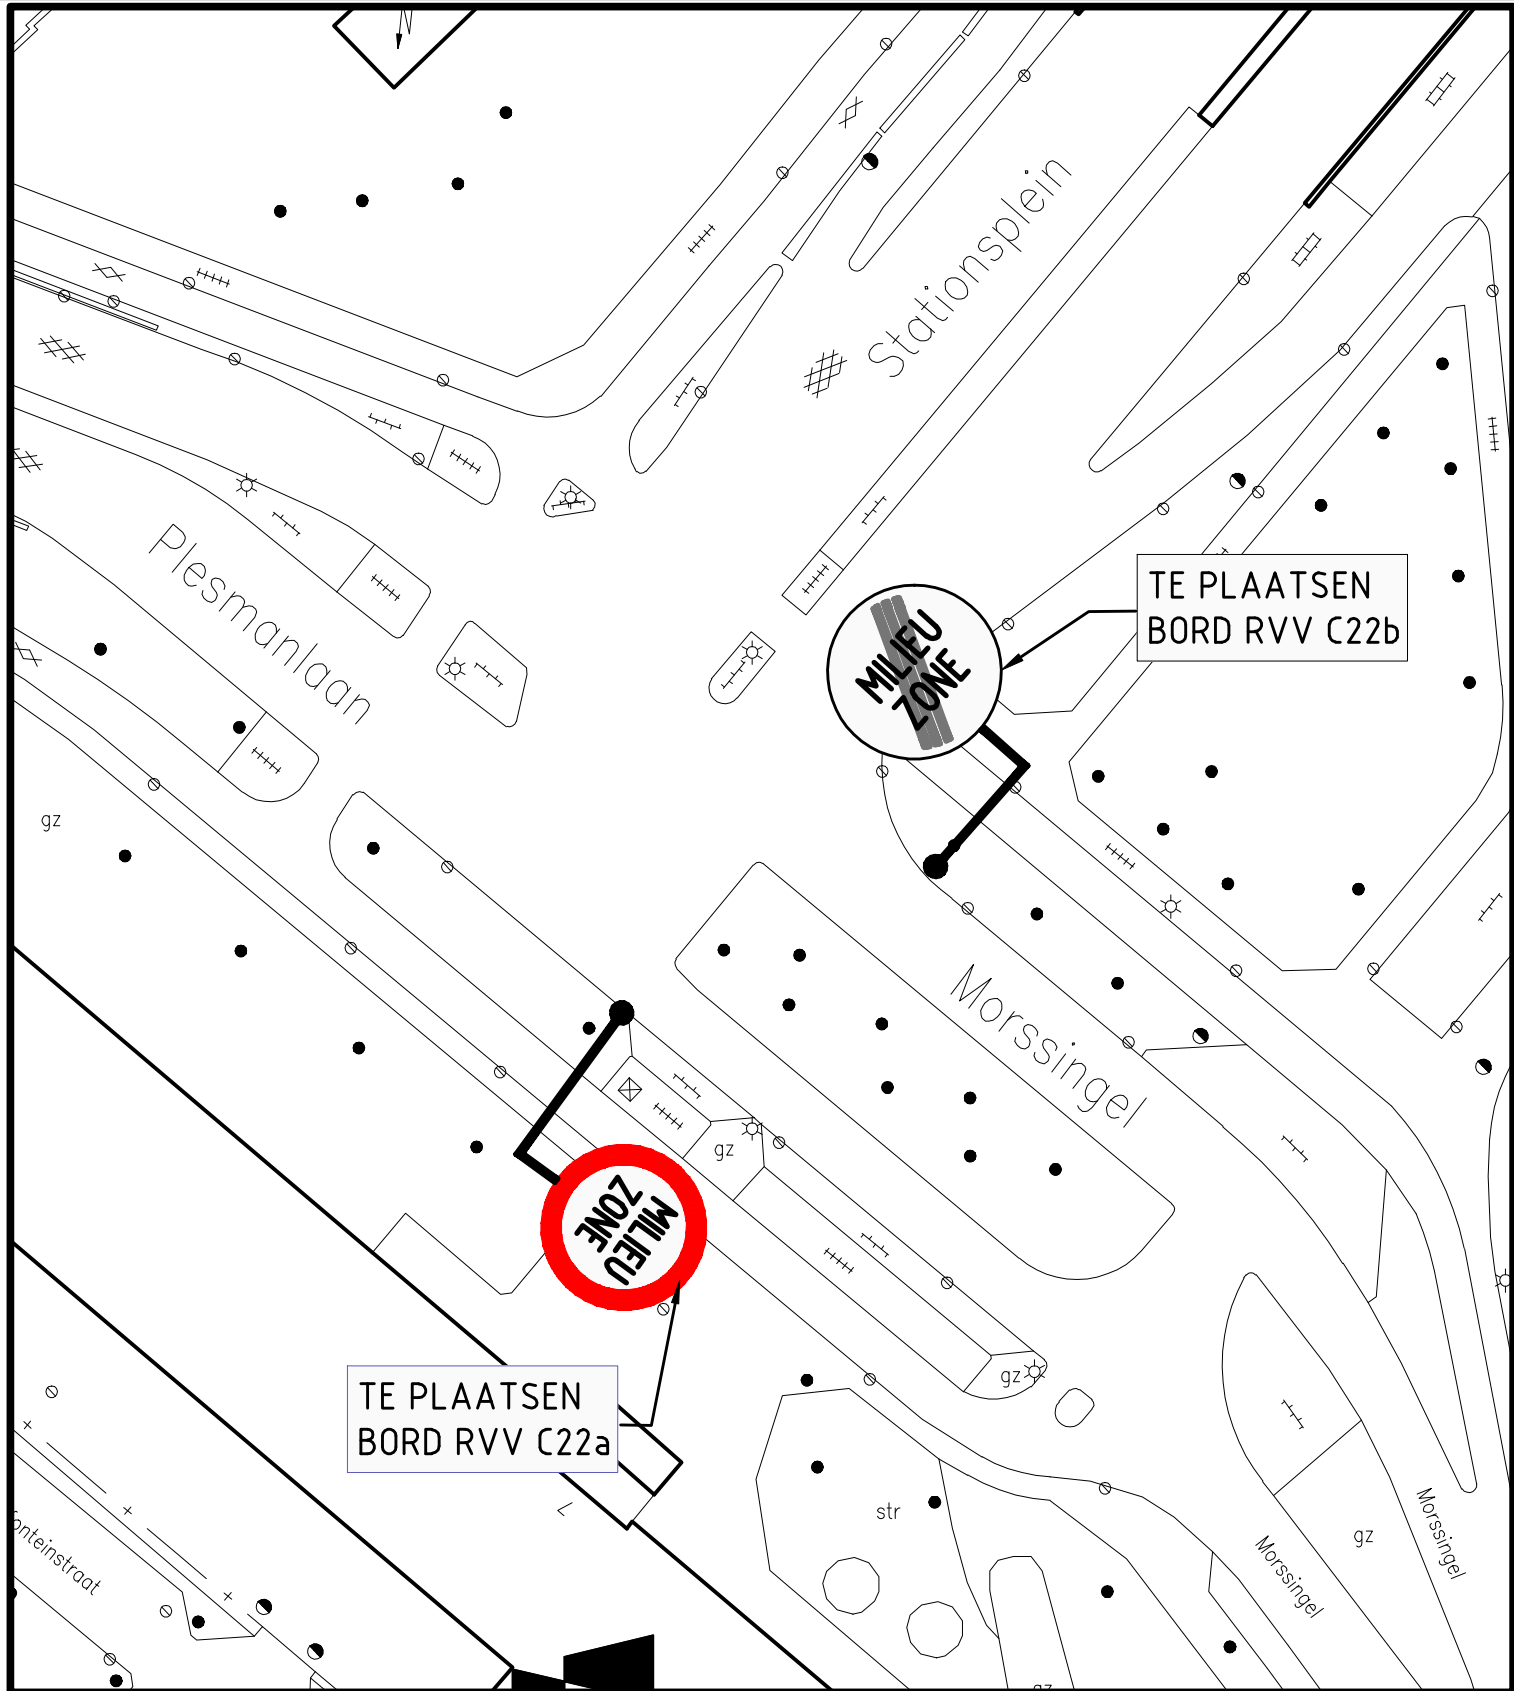

**Leiden**

AFDELING REALISATIE  
 TEAM STADSONTWERP (REASO)  
 LANGE GRACHT 72  
 POSTBUS 9100  
 2300 PC LEIDEN  
 TELEFOON 071-5162962  
 TELEFAX 071-5162891

**MORSSINGEL**

**TE PLAATSEN BORDEN  
 T.B.V. MILIEUZONE**

GET. **B. MIELOO' 25-05-09**



FILE

SCH. **1 : 200**

WIJZIGINGEN

<b>A</b>	
<b>B</b>	
<b>C</b>	
<b>D</b>	
<b>E</b>	
<b>F</b>	
<b>G</b>	

archiefnummer  
**A4 ST 09109**

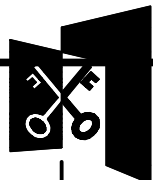
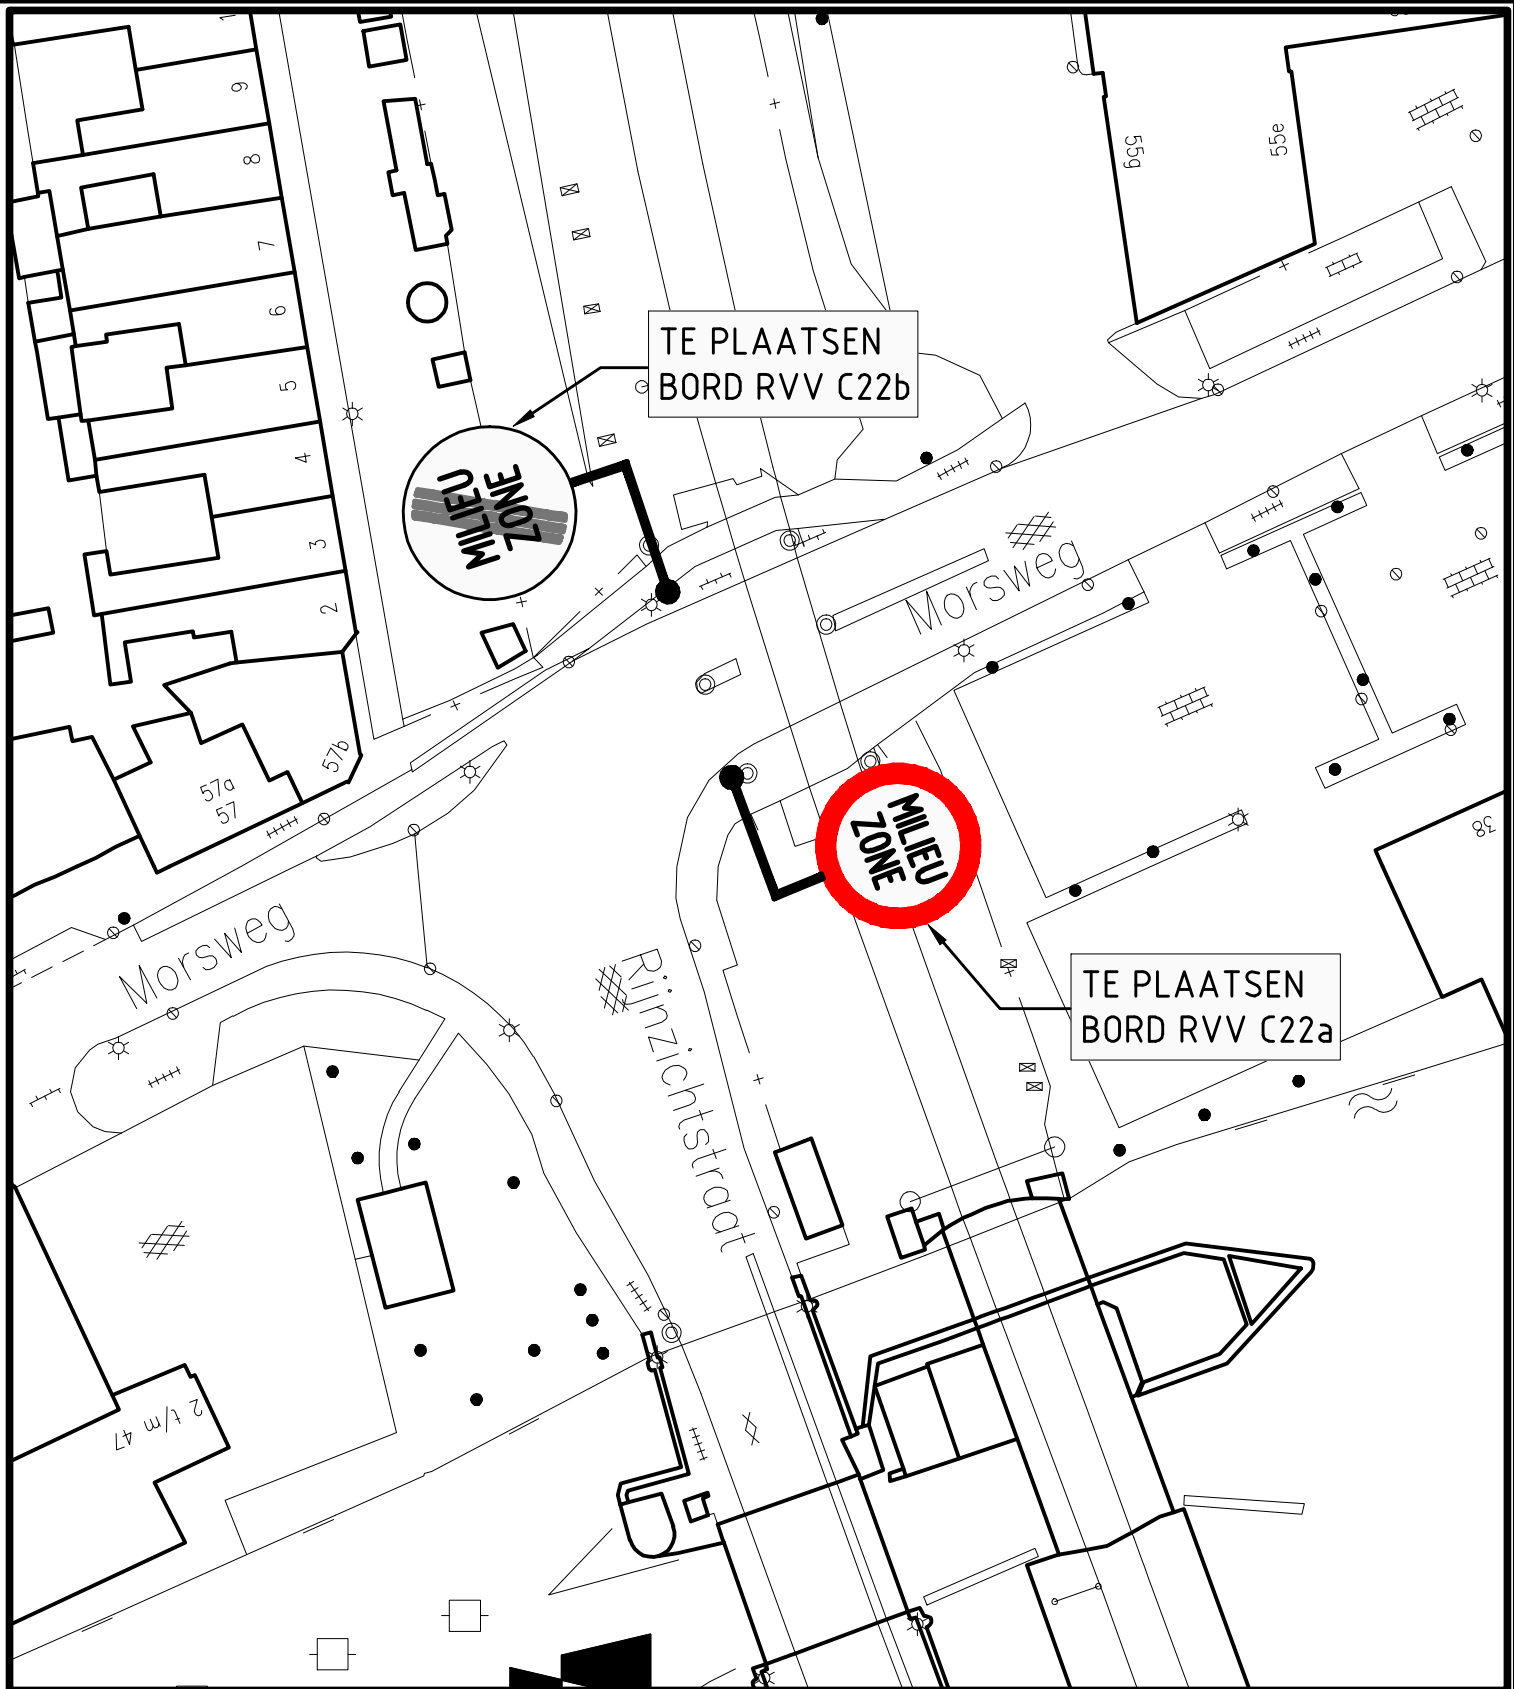


**Leiden**

AFDELING REALISATIE  
 TEAM STADSONTWERP (REASO)  
 LANGE GRACHT 72  
 POSTBUS 9100  
 2300 PC LEIDEN  
 TELEFOON 071-5163962  
 TELEFAX 071-5163891

**MORSWEG**  
**TE PLAATSEN BORDEN**  
**T.B.V. MILIEUZONE**

GET.	<b>B. MIELOO' 25-05-09</b>
FILE	
SCH.	<b>1:200</b>
WIJZIGINGEN	
A	
B	
C	
D	
E	
F	
G	
archiefnummer	
<b>A4</b>	<b>ST 09110</b>

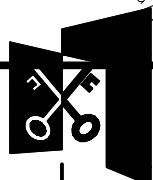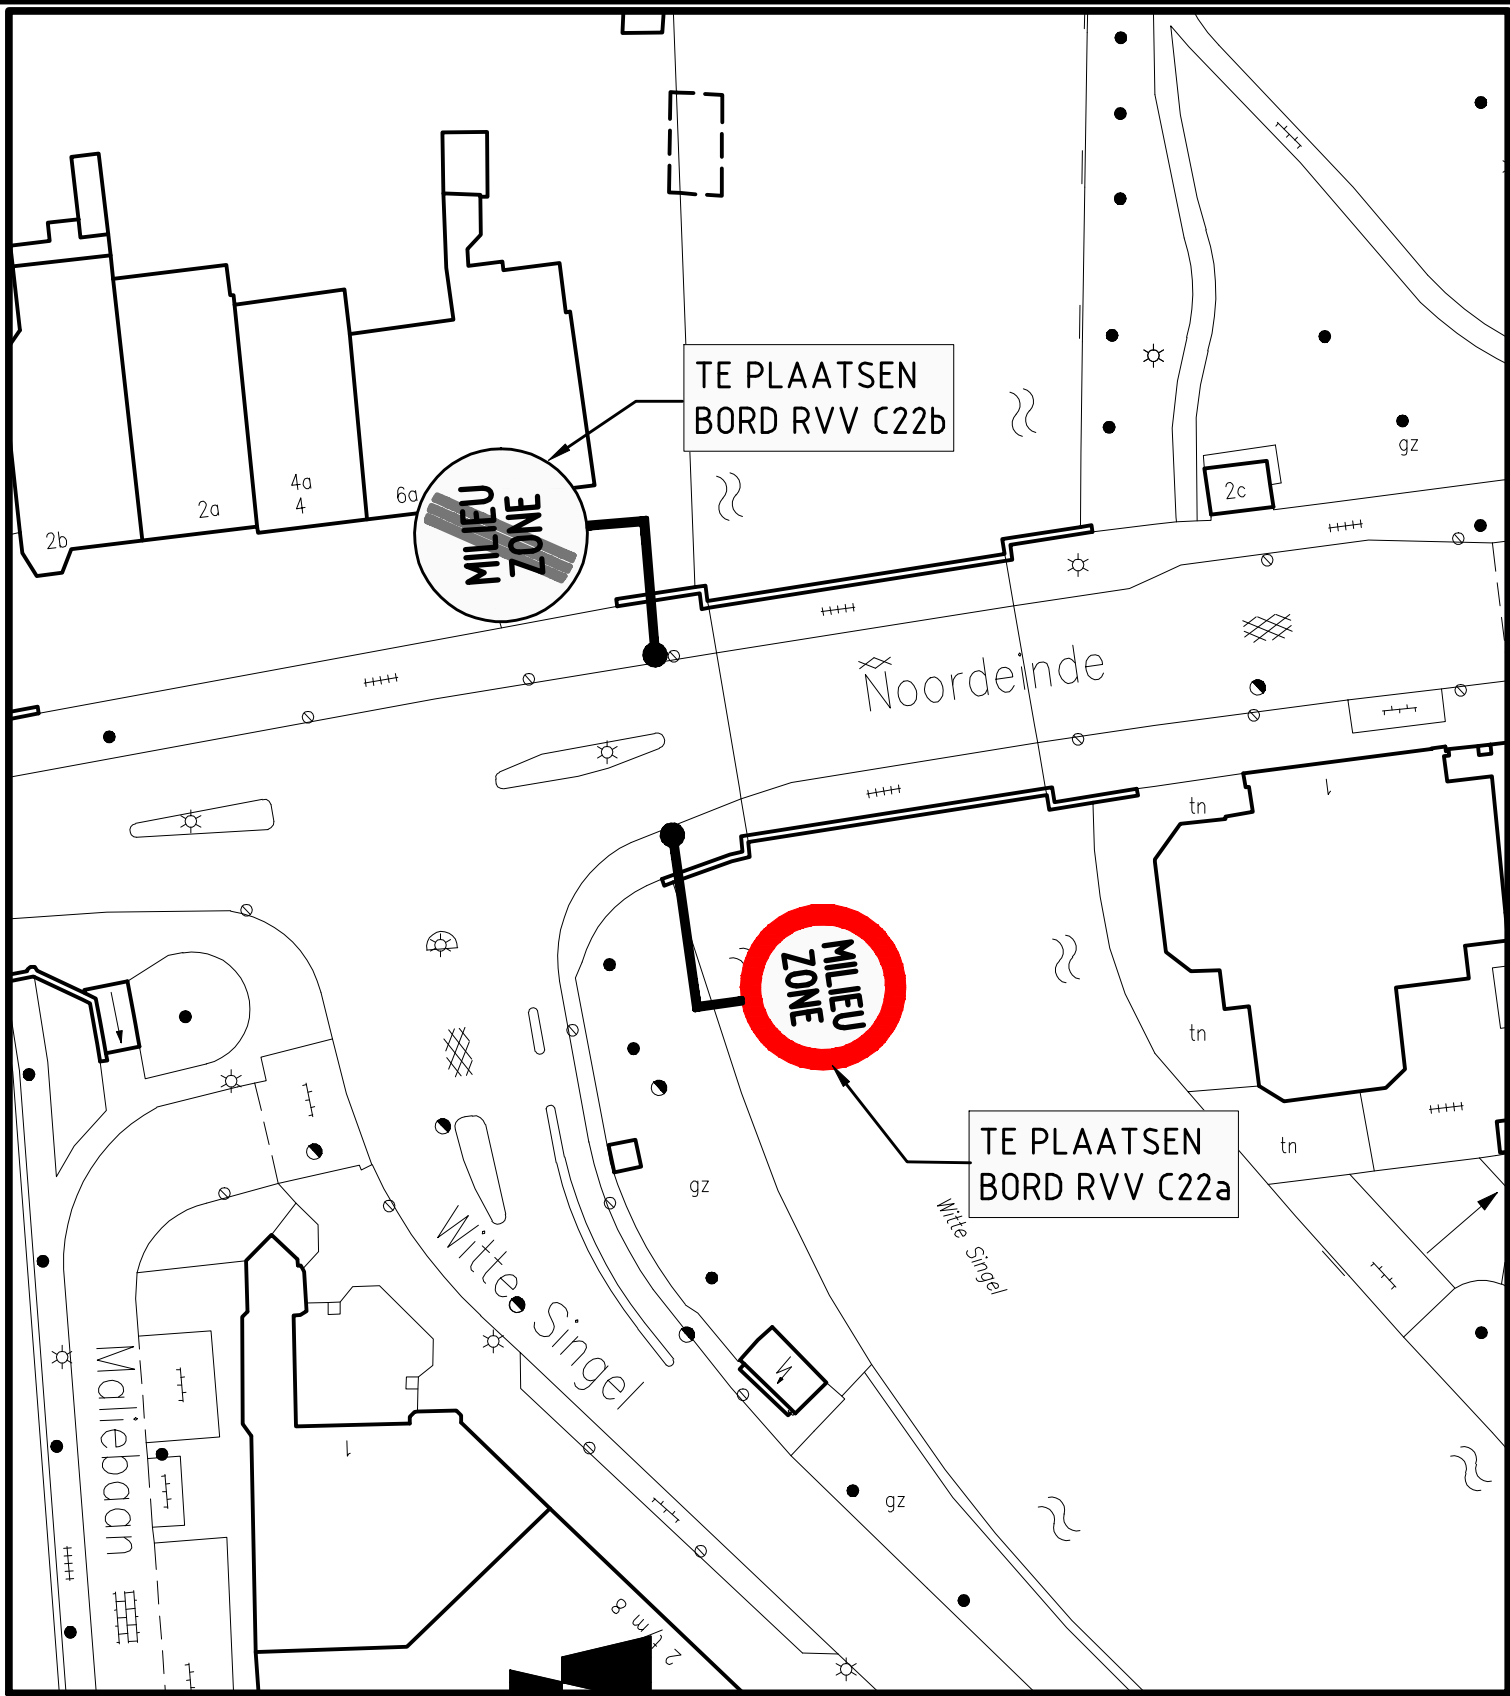

**Leiden**

AFDELING REALISATIE  
 TEAM STADSONTWERP (REASO)  
 LANGE GRACHT 72  
 POSTBUS 9100  
 2300 PC LEIDEN  
 TELEFOON 071-5163962  
 TELEFAX 071-5163991

**NOORDEINDE**

**TE PLAATSEN BORDEN  
 T.B.V. MILIEUZONE**

GET. **B. MIELOO' 25-05-09**

FILE

SCH. **1 : 200**



WIJZIGINGEN

- A**
- B**
- C**
- D**
- E**
- F**
- G**

archieffnummer

**A4 ST 09111**



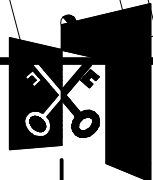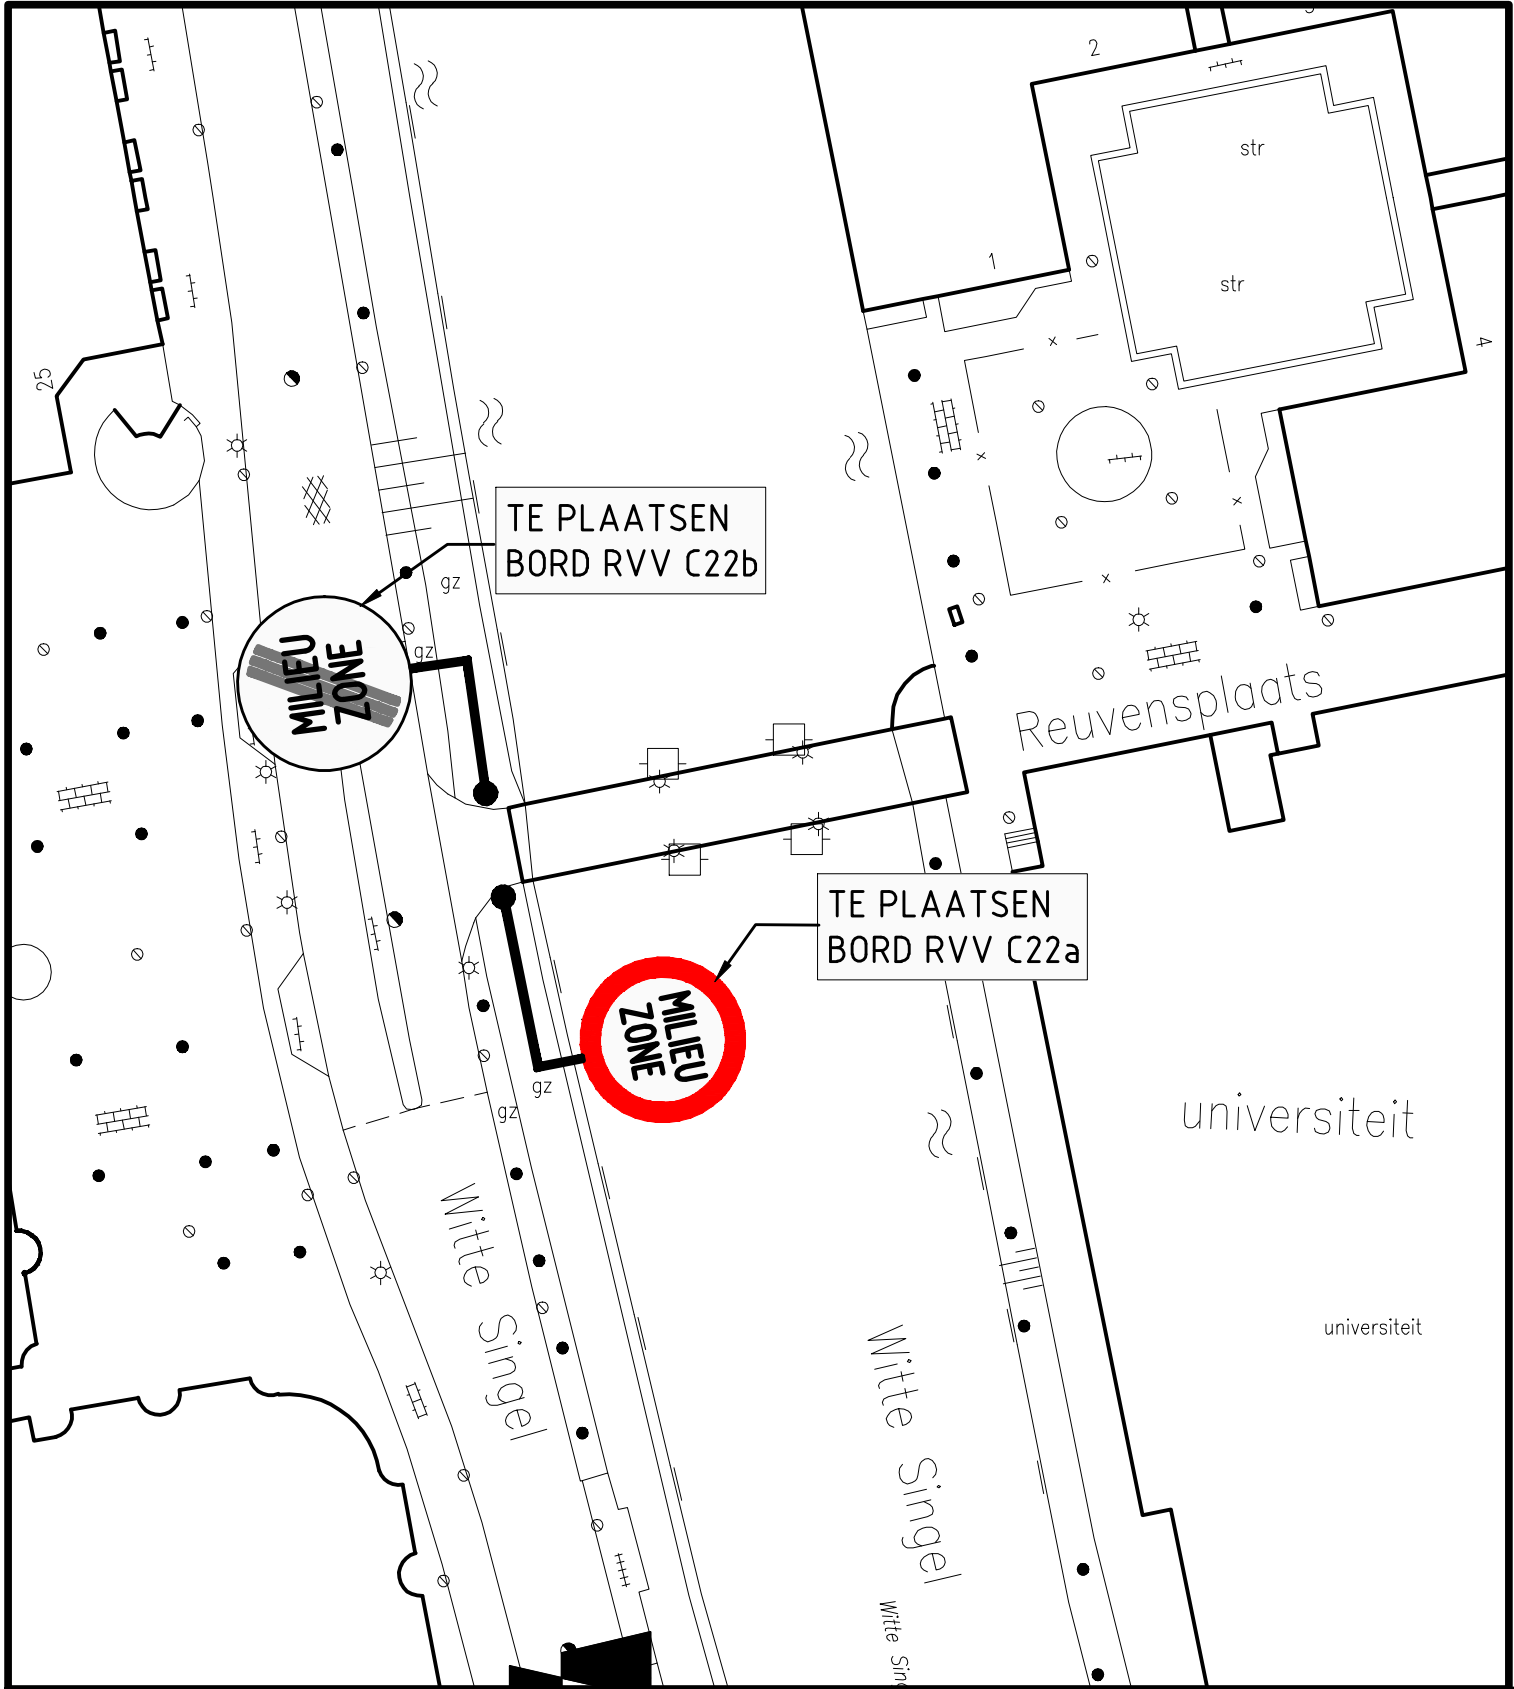

**Leiden**

AFDELING REALISATIE  
 TEAM STADSONTWERP (REASO)  
 LANGE GRACHT 72  
 POSTBUS 9100  
 2300 PC LEIDEN  
 TELEFOON 071-5163862  
 TELEFAX 071-5163891



**WITTE SINGEL**  
**TE PLAATSEN BORDEN**  
**T.B.V. MILIEUZONE**

GET.	<b>B. MIELOO' 25-05-09</b>
FILE	
SCH.	<b>1:200</b>
WIJZIGINGEN	
A	
B	
C	
D	
E	
F	
G	
archieffnummer	
A4	<b>ST 09112</b>

TE PLAATSEN  
BORD RVV C22b



TE PLAATSEN  
BORD RVV C22a

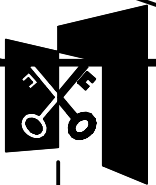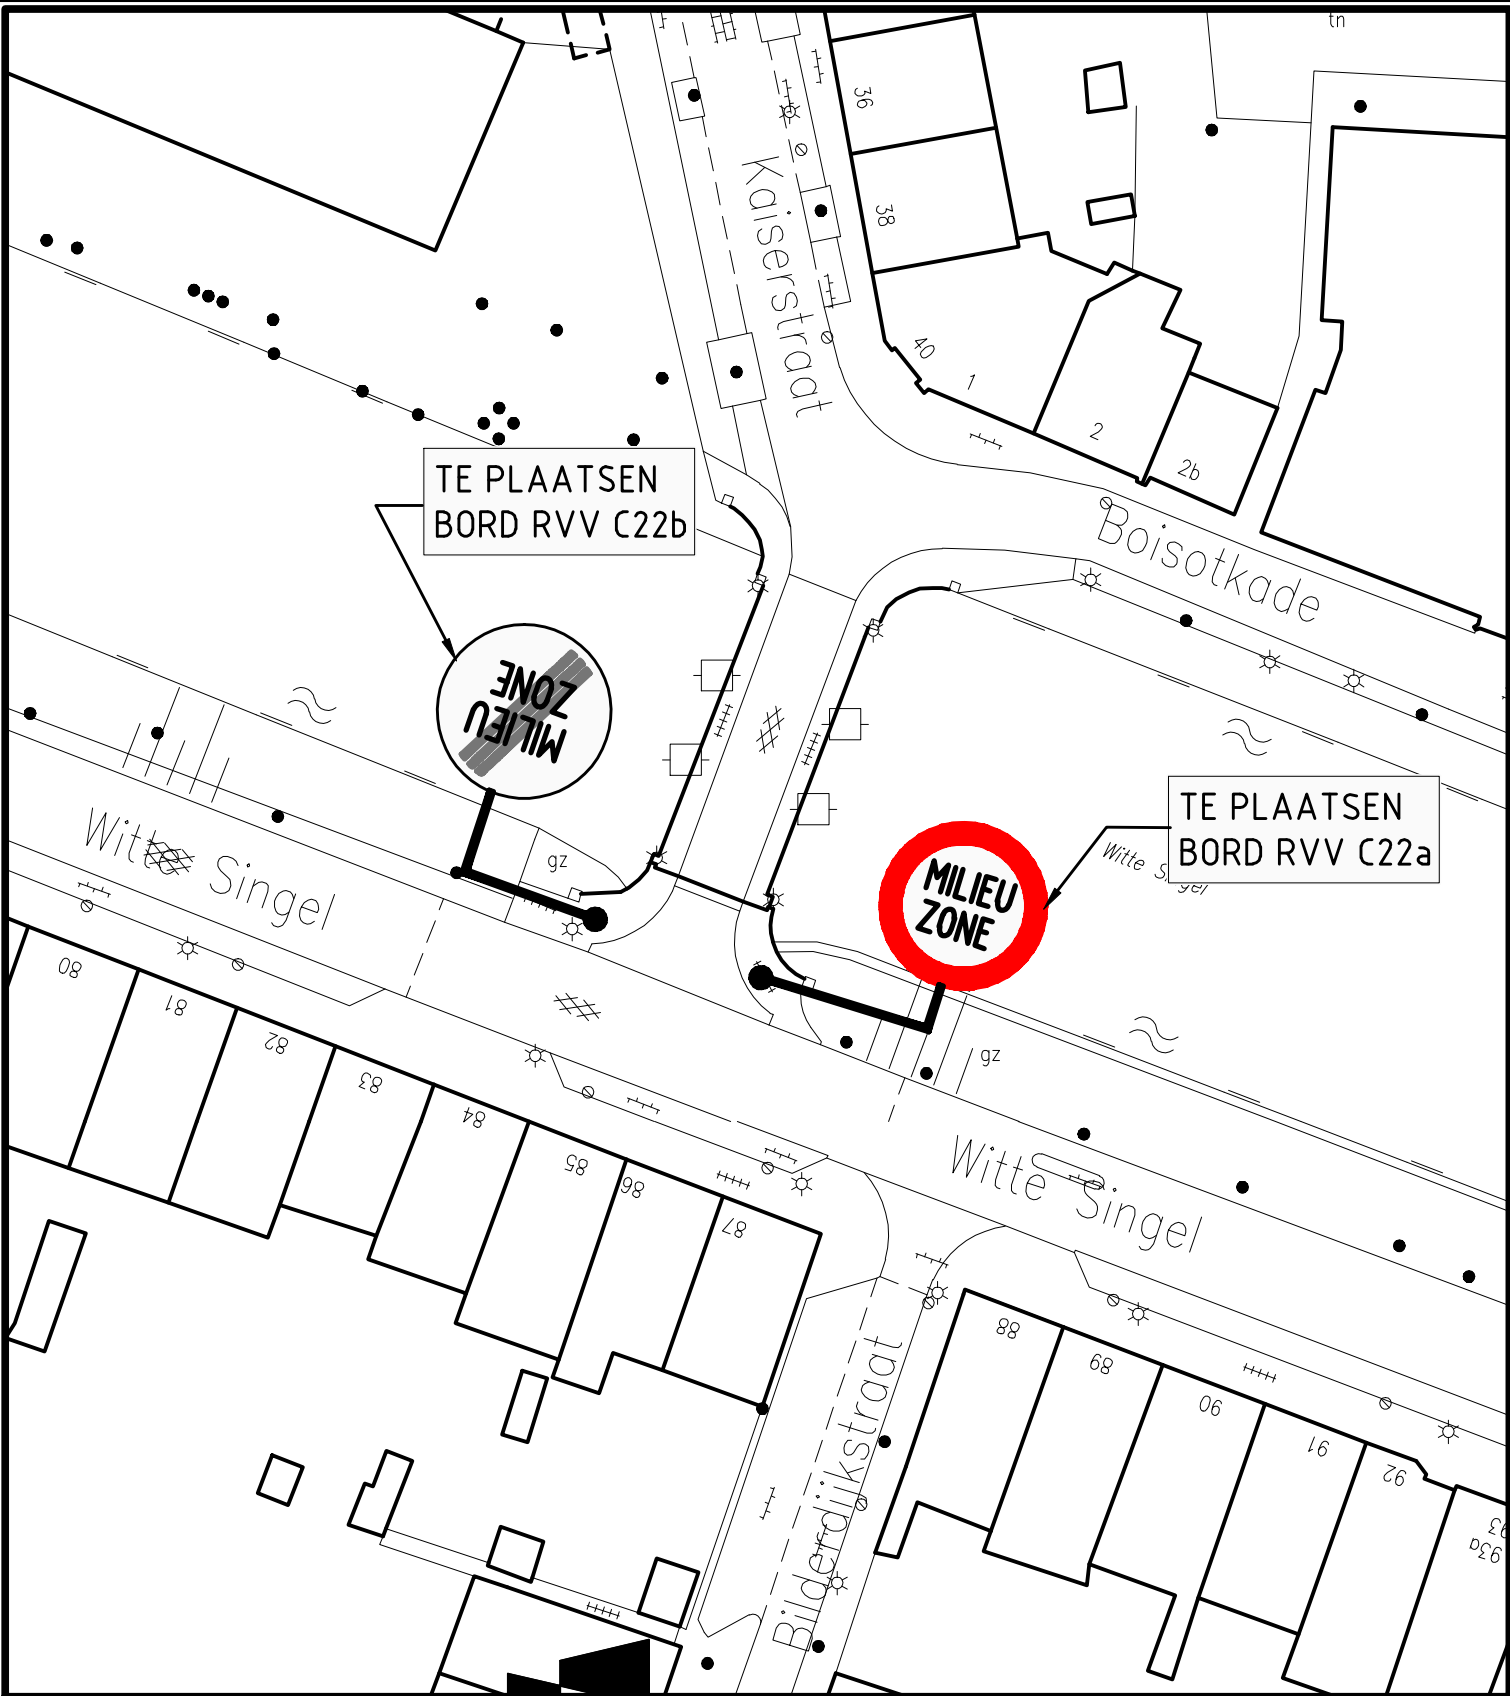

**Leiden**

AFDELING REALISATIE  
TEAM STADSONTWERP (REASO)  
LANGE GRACHT 72  
POSTBUS 9100  
2300 PC LEIDEN  
TELEFOON 071-5165862  
TELEFAX 071-5165881

**KAISERSTRAAT**

**TE PLAATSEN BORDEN  
T.B.V. MILIEUZONE**

GET. **B. MIELOO' 25-05-09**

**FILE**

SCH. **1:200**

**WIJZIGINGEN**

**A**

**B**

**C**

**D**



**E**

**F**

**G**

archiefnummer

**A4 ST 09113**

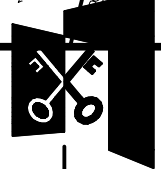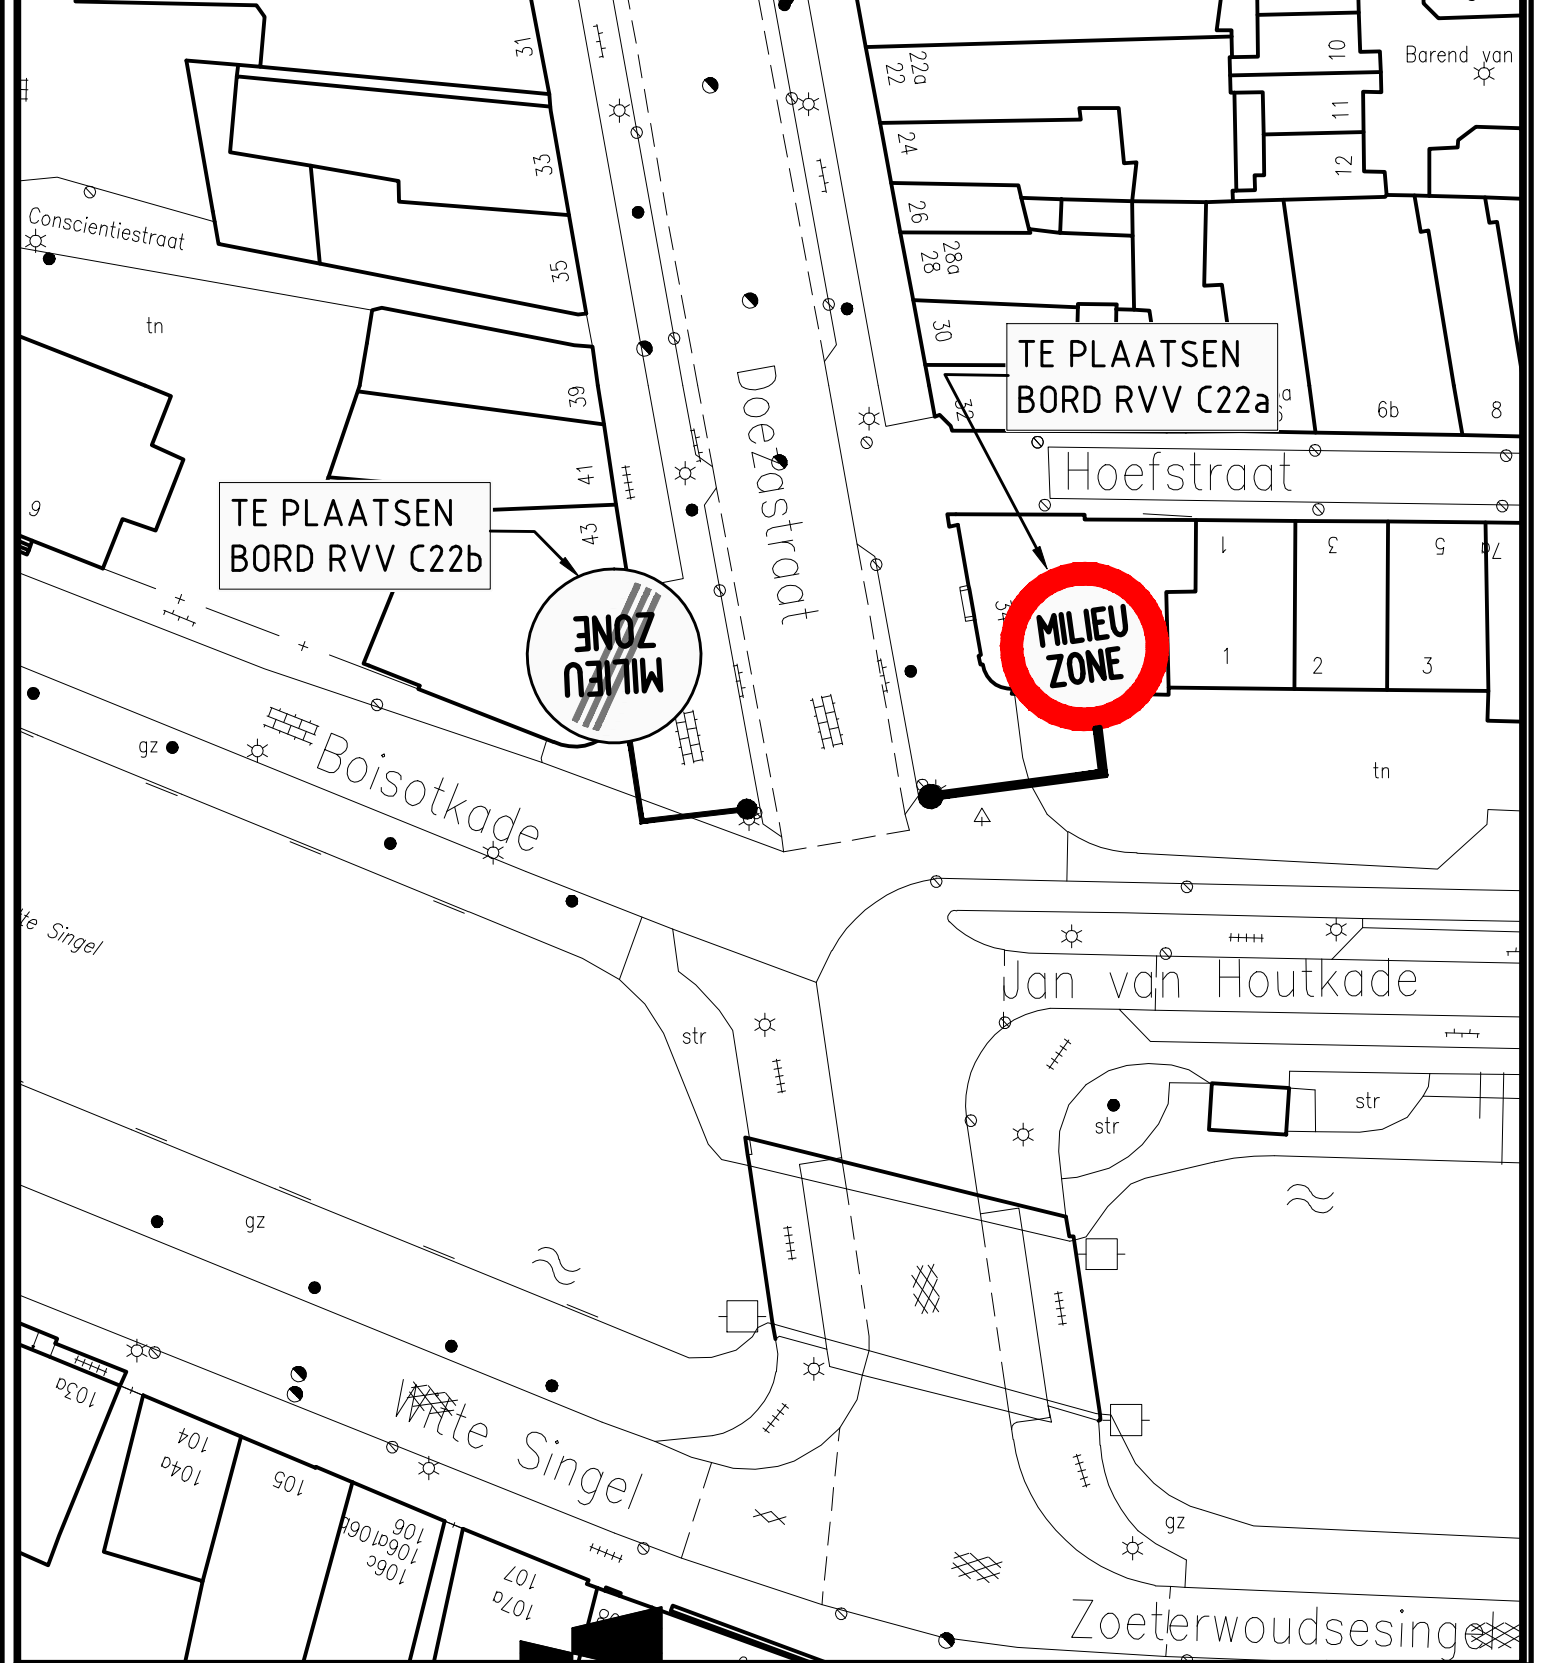

**Leiden**

**DOEZA STRAAT  
TE PLAATSEN BORDEN  
T.B.V. MILIEUZONE**

AFDELING REALISATIE  
TEAM STADSONTWERP (REASO)  
LANGE GRACHT 72  
POSTBUS 9100  
2300 PC LEIDEN  
TELEFOON 071-5165962  
TELEFAX 071-5165981

GET. **B. MIELOO' 25-05-09**



**FILE**

**SCH. 1:200**

**WIJZIGINGEN**

<b>A</b>	
<b>B</b>	
<b>C</b>	
<b>D</b>	
<b>E</b>	
<b>F</b>	
<b>G</b>	

archieffnummer  
**A4 ST 09114**

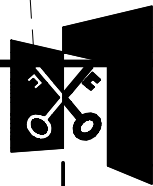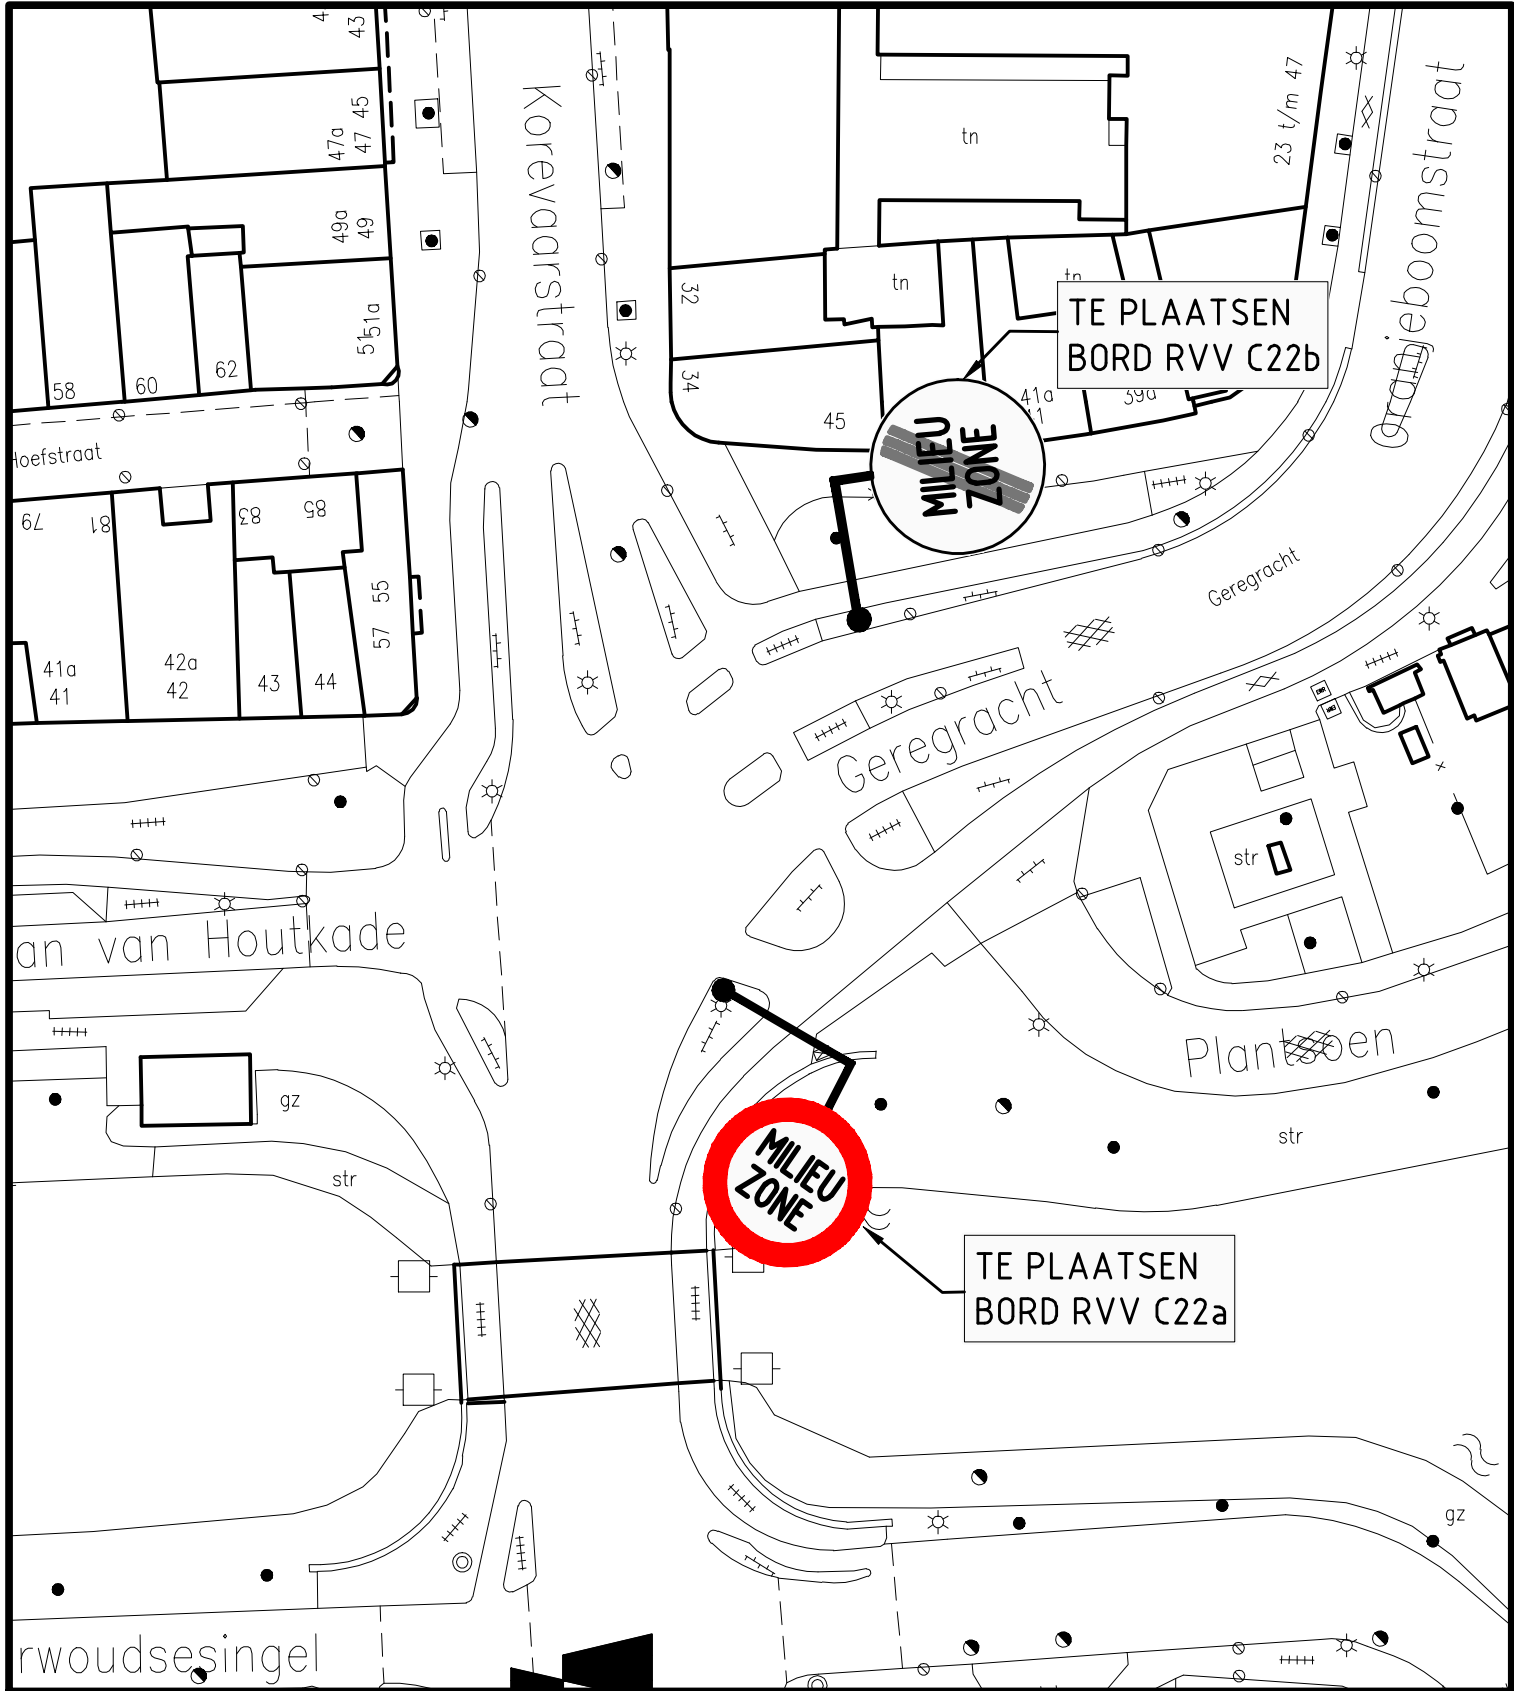

**Leiden**

AFDELING REALISATIE  
 TEAM STADSONTWERP (REASO)  
 LANGE GRACHT 72  
 POSTBUS 9100  
 2300 PC LEIDEN  
 TELEFOON 071-5165962  
 TELEFAX 071-5165891

**GERENGRACHT**

**TE PLAATSEN BORDEN  
 T.B.V. MILIEUZONE**

GET. **B. MIELOO' 25-05-09**



**FILE**

SCH. **1:200**

WIJZIGINGEN

<b>A</b>	
<b>B</b>	
<b>C</b>	
<b>D</b>	
<b>E</b>	
<b>F</b>	
<b>G</b>	

archieffnummer  
**A4 ST 09115**

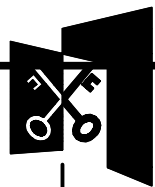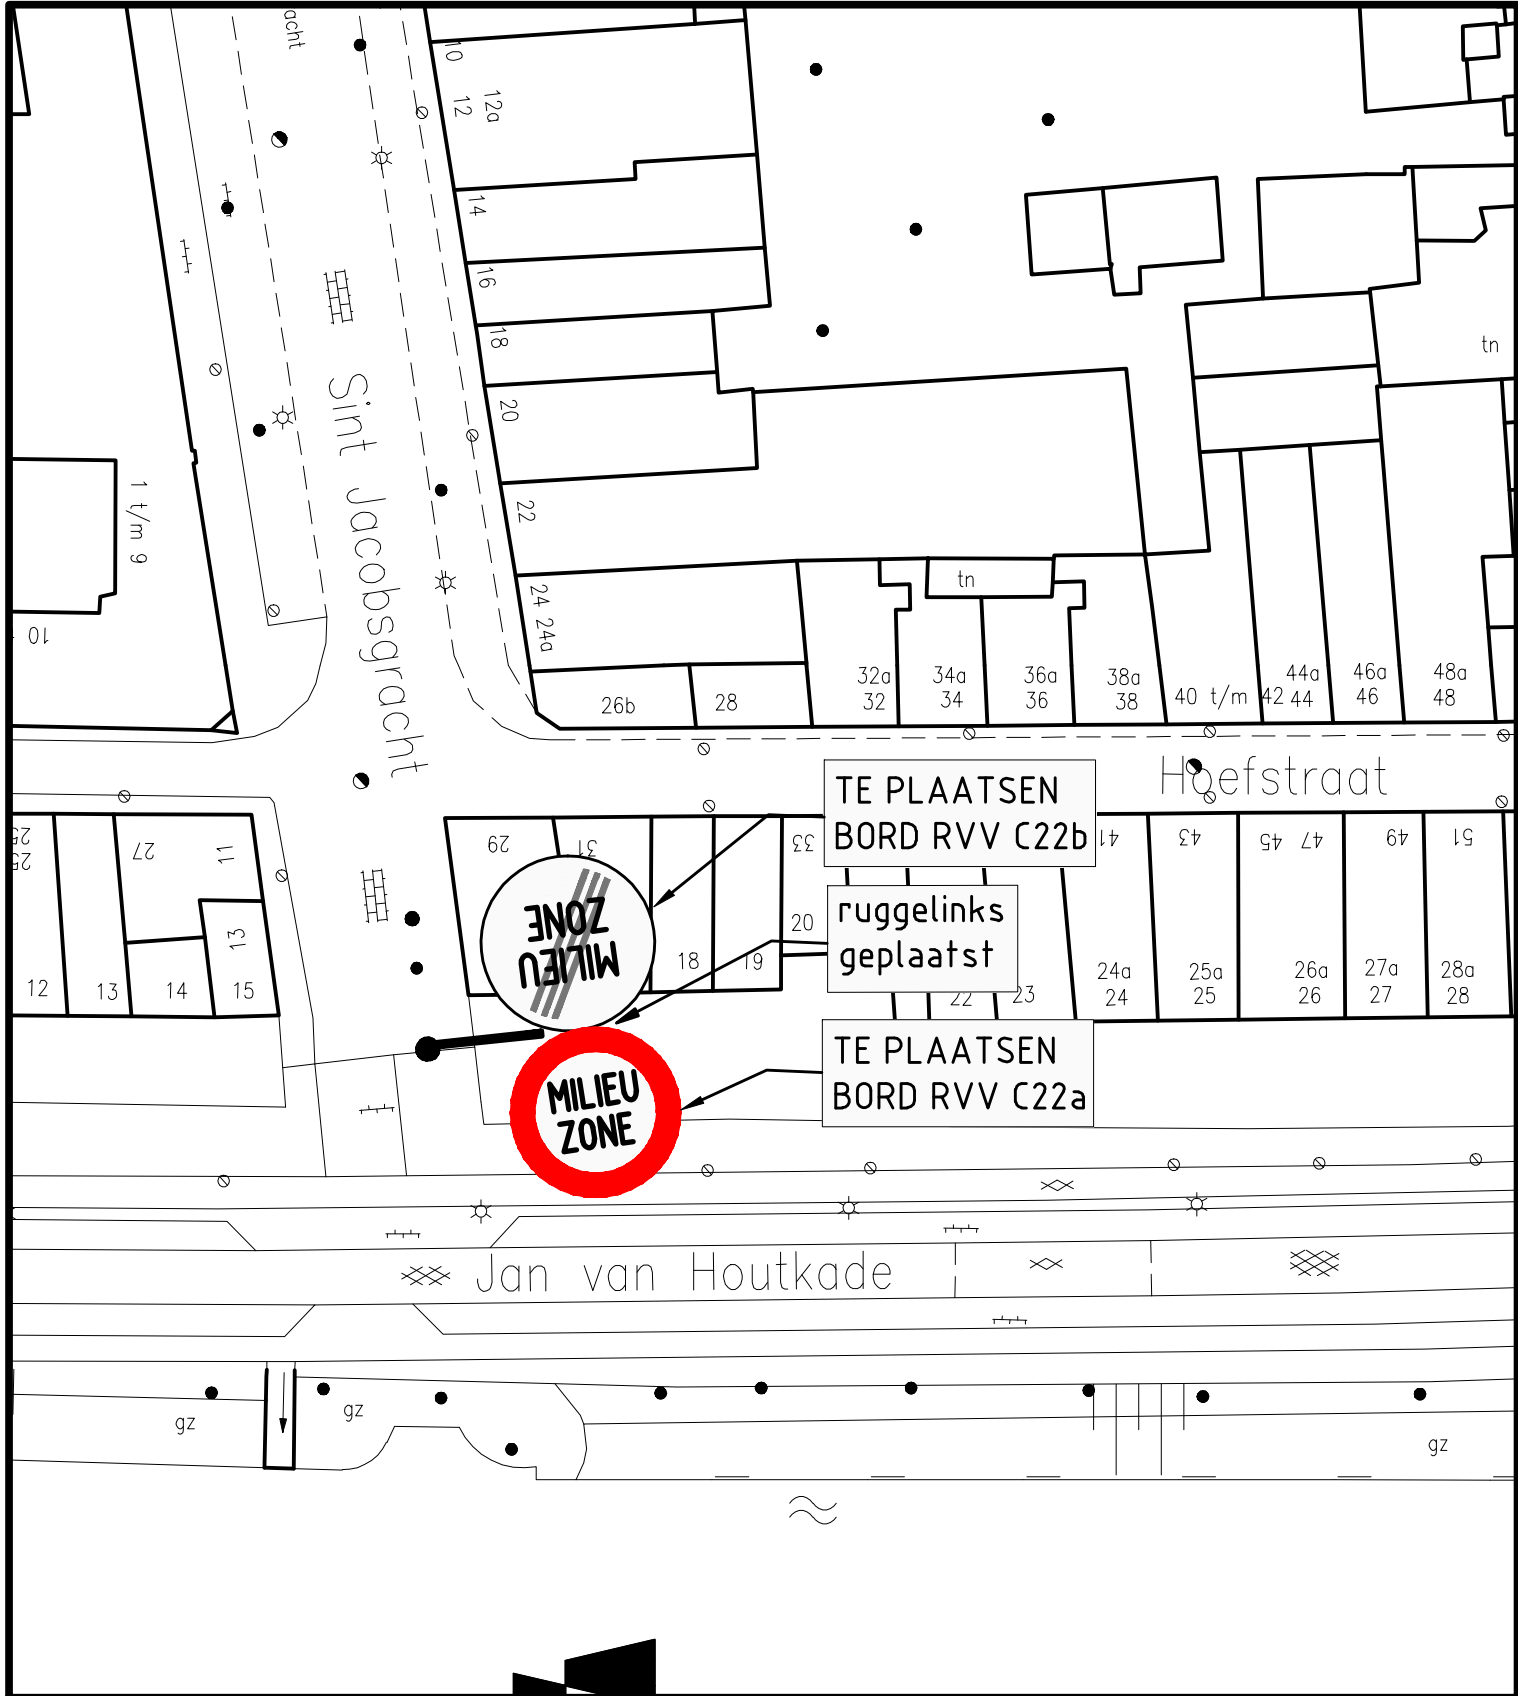

**Leiden**

AFDELING REALISATIE  
 TEAM STADSONTWERP (REASO)  
 LANGE GRACHT 72  
 POSTBUS 9100  
 2300 PC LEIDEN  
 TELEFOON 071-5165962  
 TELEFAX 071-5165891

**JAN VAN HOUTKADE**

**TE PLAATSEN BORDEN  
 T.B.V. MILIEUZONE**

GET. **B. MIELOO** 25-05-09

FILE

SCH. **1 : 200**

WIJZIGINGEN

**A**

**B**

**C**

**D**



**E**

**F**

**G**

archieffnummer

**A4 ST 09116**

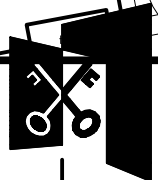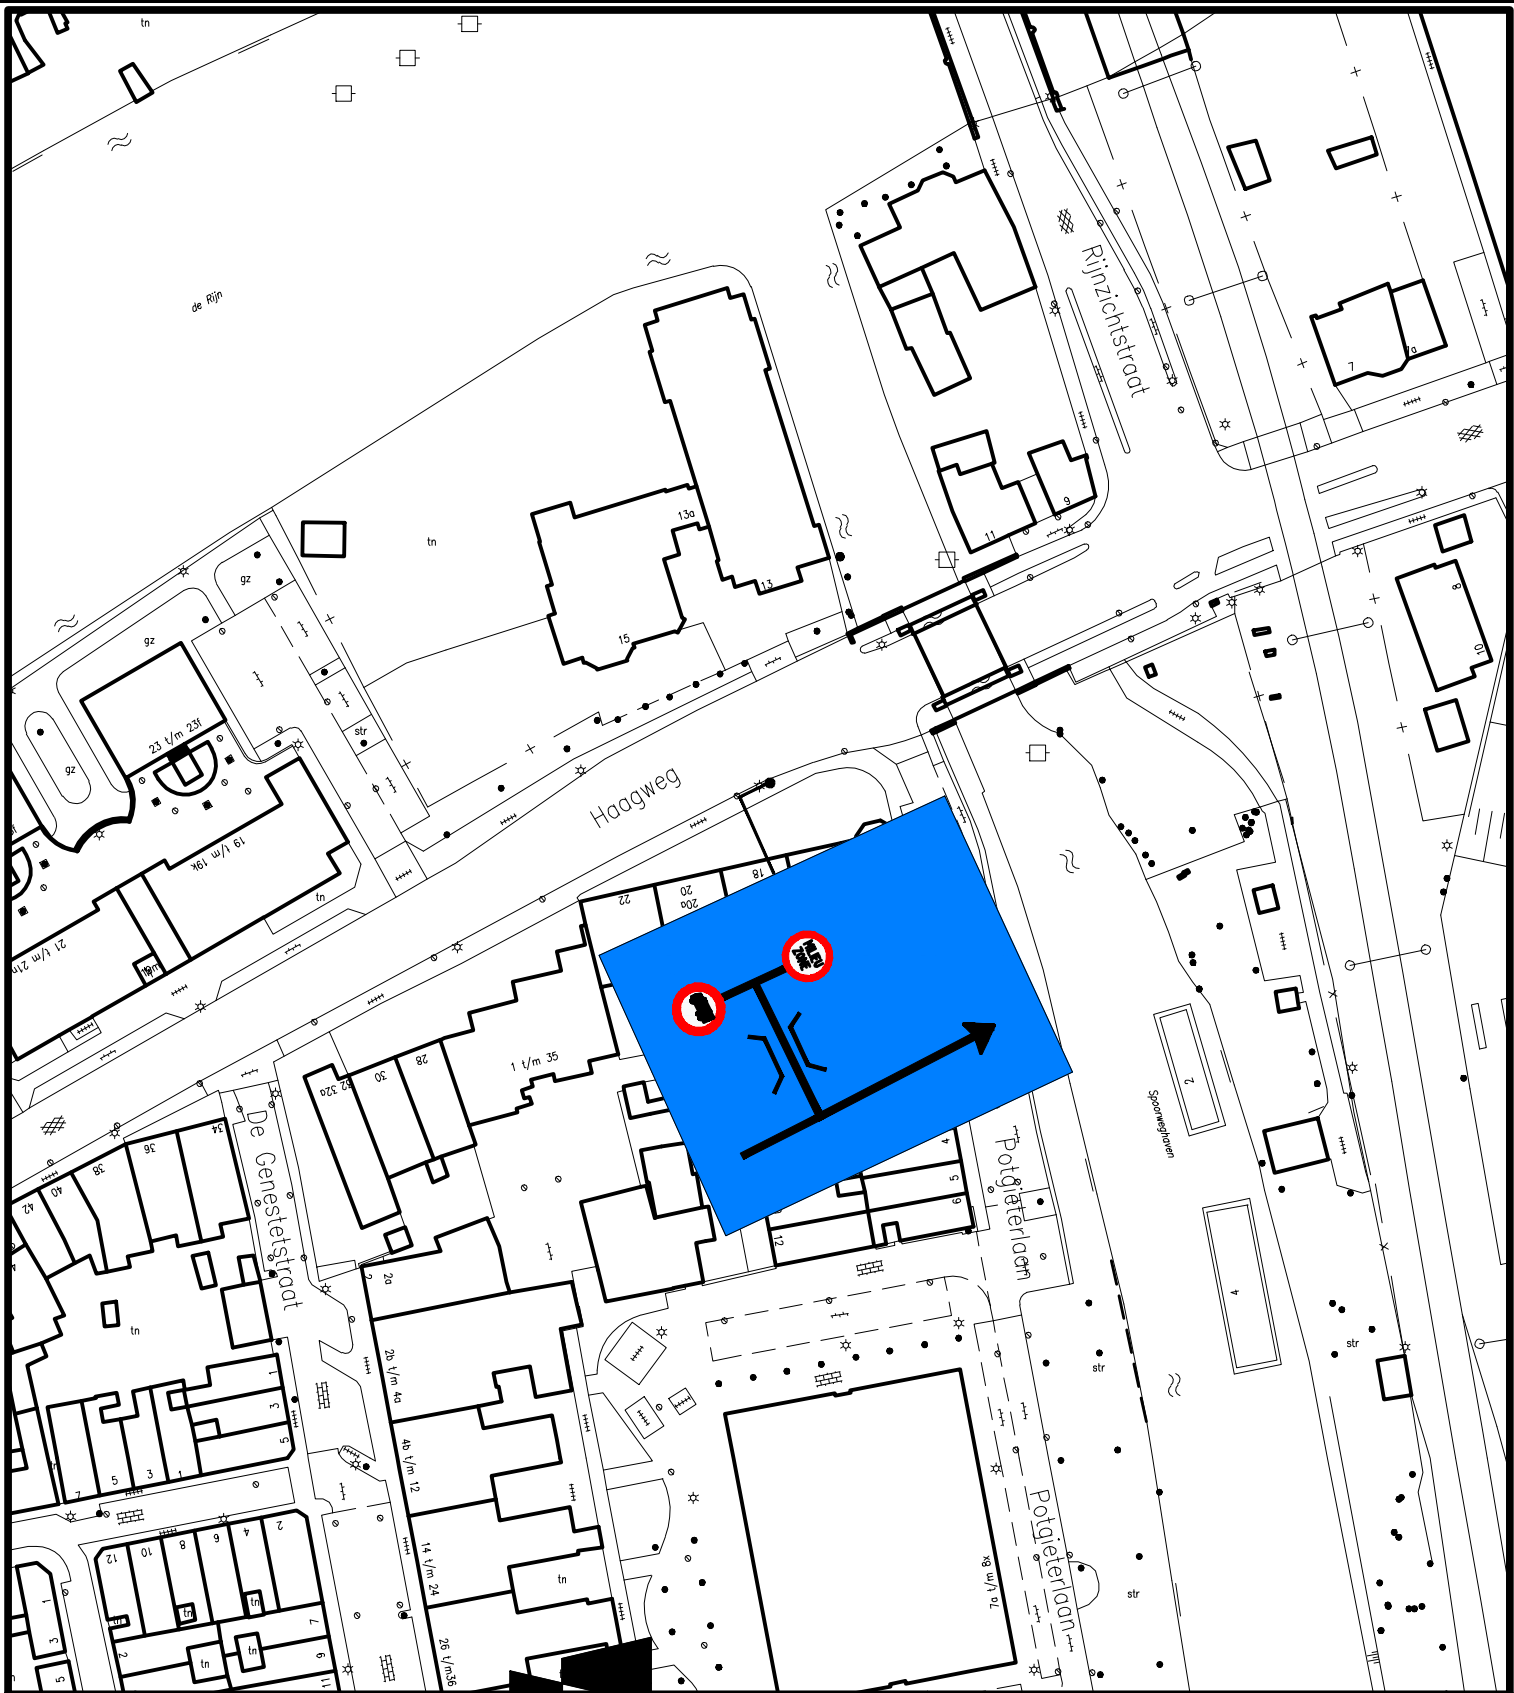

**Leiden**

AFDELING REALISATIE  
 TEAM STADSONTWERP (REASO)  
 LANGE GRACHT 72  
 POSTBUS 9100  
 2300 PC LEIDEN  
 TELEFOON 071-5163962  
 TELEFAX 071-5165891

**HAAGWEG**

**TE PLAATSEN BORDEN  
 T.B.V. MILIEUZONE**

GET. **B. MIELOO' 25-05-09**

FILE

SCH. **1:200**

WIJZIGINGEN

**A**

**B**

**C**

**D**



**E**

**F**

**G**

archieffnummer

**A4 ST 09117**

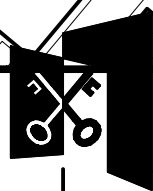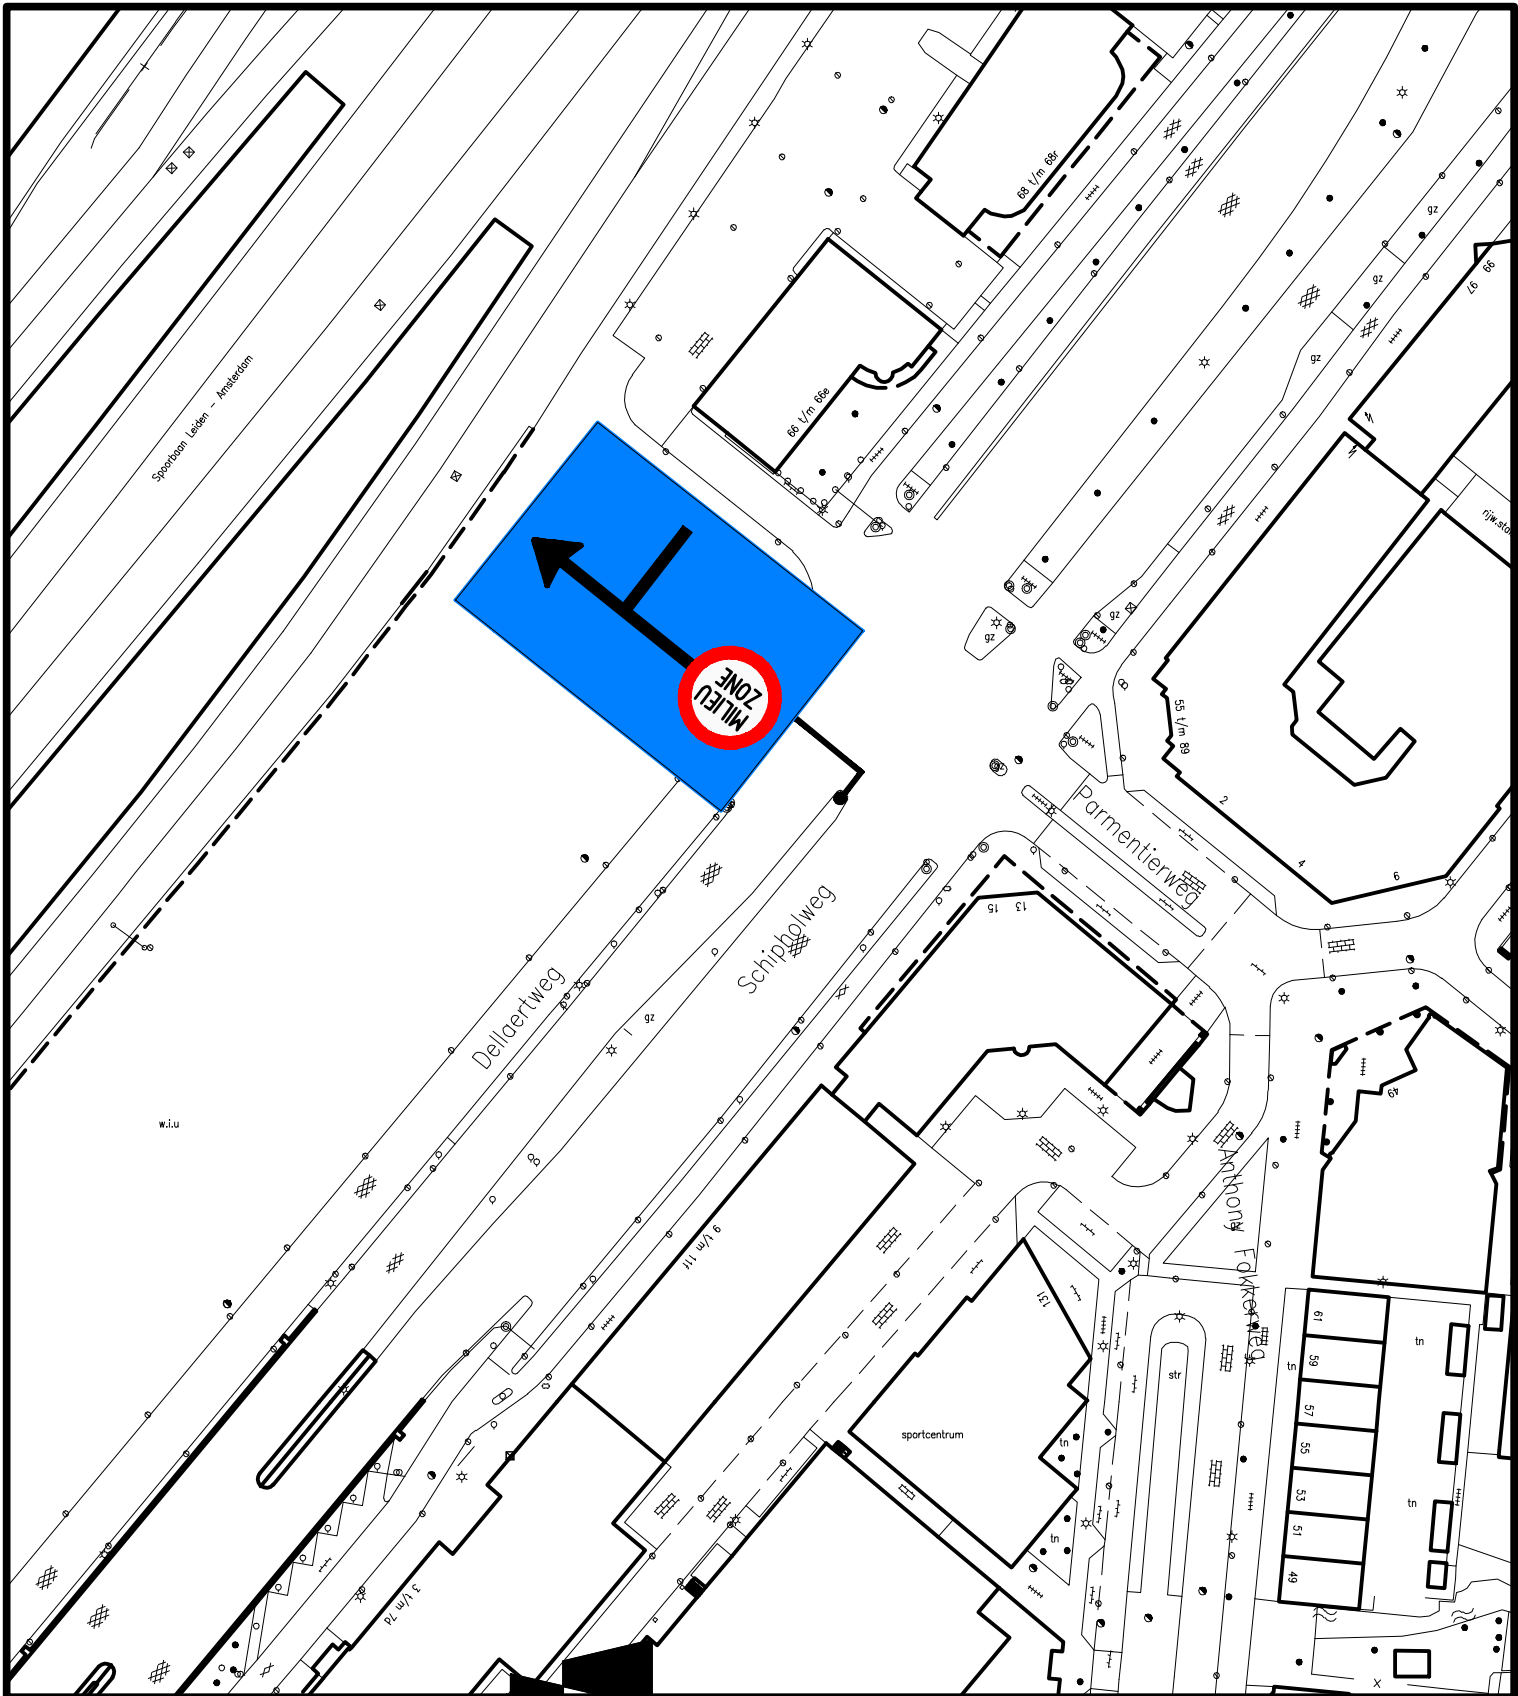

**Leiden**

AFDELING REALISATIE  
 TEAM STADSONTWERP (REASO)  
 LANGE GRACHT 72  
 POSTBUS 9100  
 2300 PC LEIDEN  
 TELEFOON 071-5165962  
 TELEFAX 071-5165981

**SCHIPHOLWEG  
 TE PLAATSEN BORDEN  
 T.B.V. MILIEUZONE**

GET. **B. MIELOO' 25-05-09**

**FILE**

SCH. **1 : 200**

**WIJZIGINGEN**

<b>A</b>	
<b>B</b>	
<b>C</b>	
<b>D</b>	
<b>E</b>	
<b>F</b>	
<b>G</b>	

archiefnummer  
**A4 ST 09118**