


Dwarsdoorsnede

Doorsnede A-A

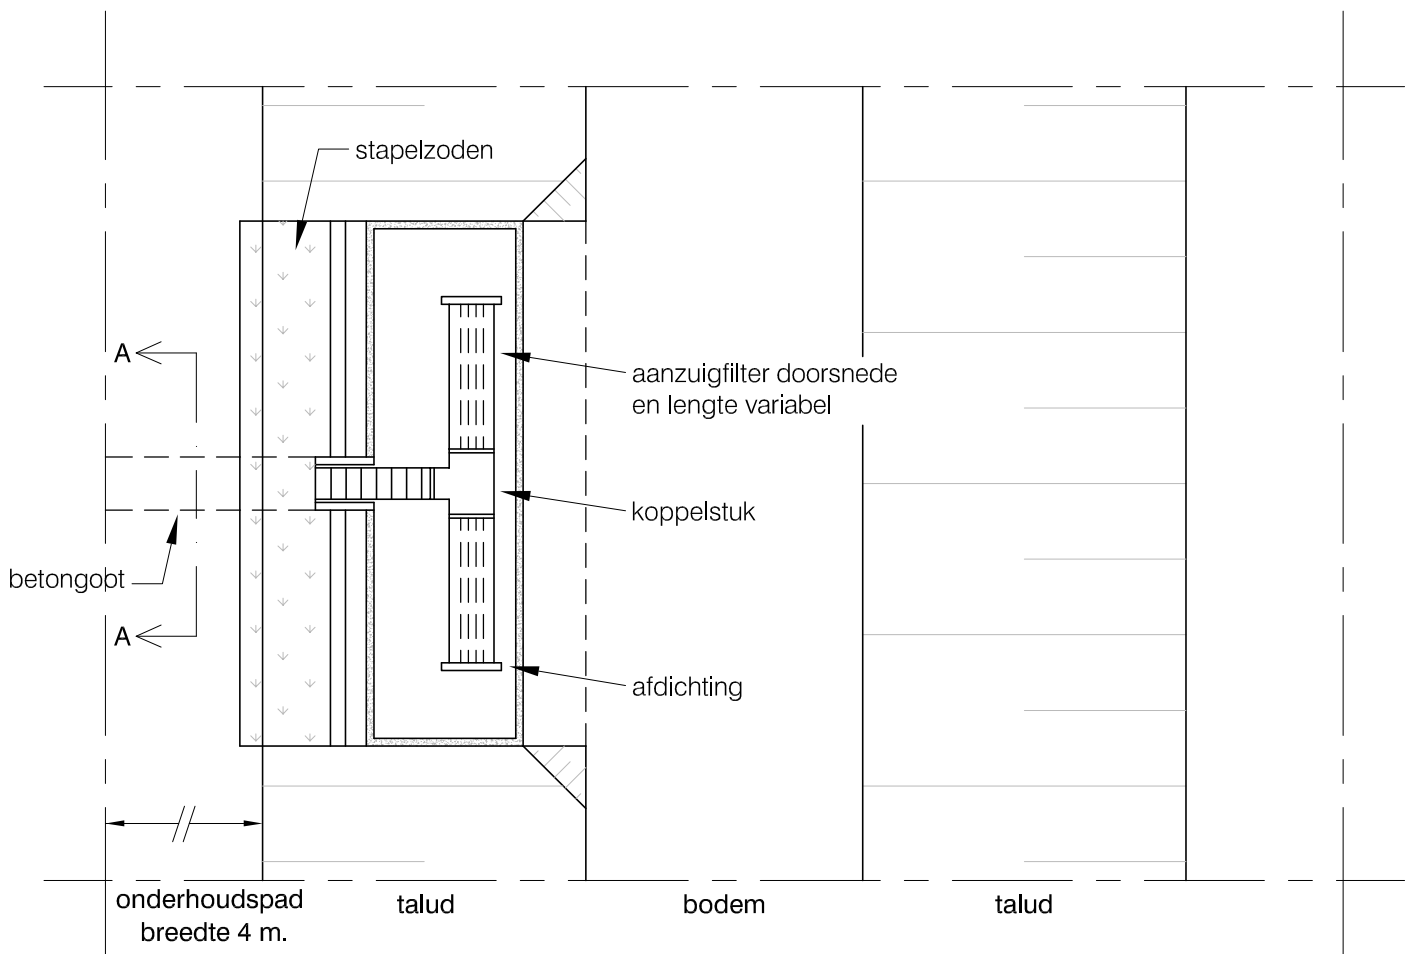

Bovenaanzicht

Opmerking:

- Uitvoering in overleg met de toezichthouder
- Alle leggermaten op te vragen bij Waterschap Rivierenland
- Alle maten in millimeters

WATERSCHAP RIVIERENLAND

Principetekening Onttrekkingsconstructie type A



Schaal	-	Formaat	A4	Tek. nr.	
GET. ADJ	16-05-2007	GEW. AKR	12-11-2014	-	
GEC. -	-				Waterschap Rivierenland POSTBUS 599 4000 AN TIEL
GEZ. -	-				