


Dwarsdoorsnede

Doorsnede A-A

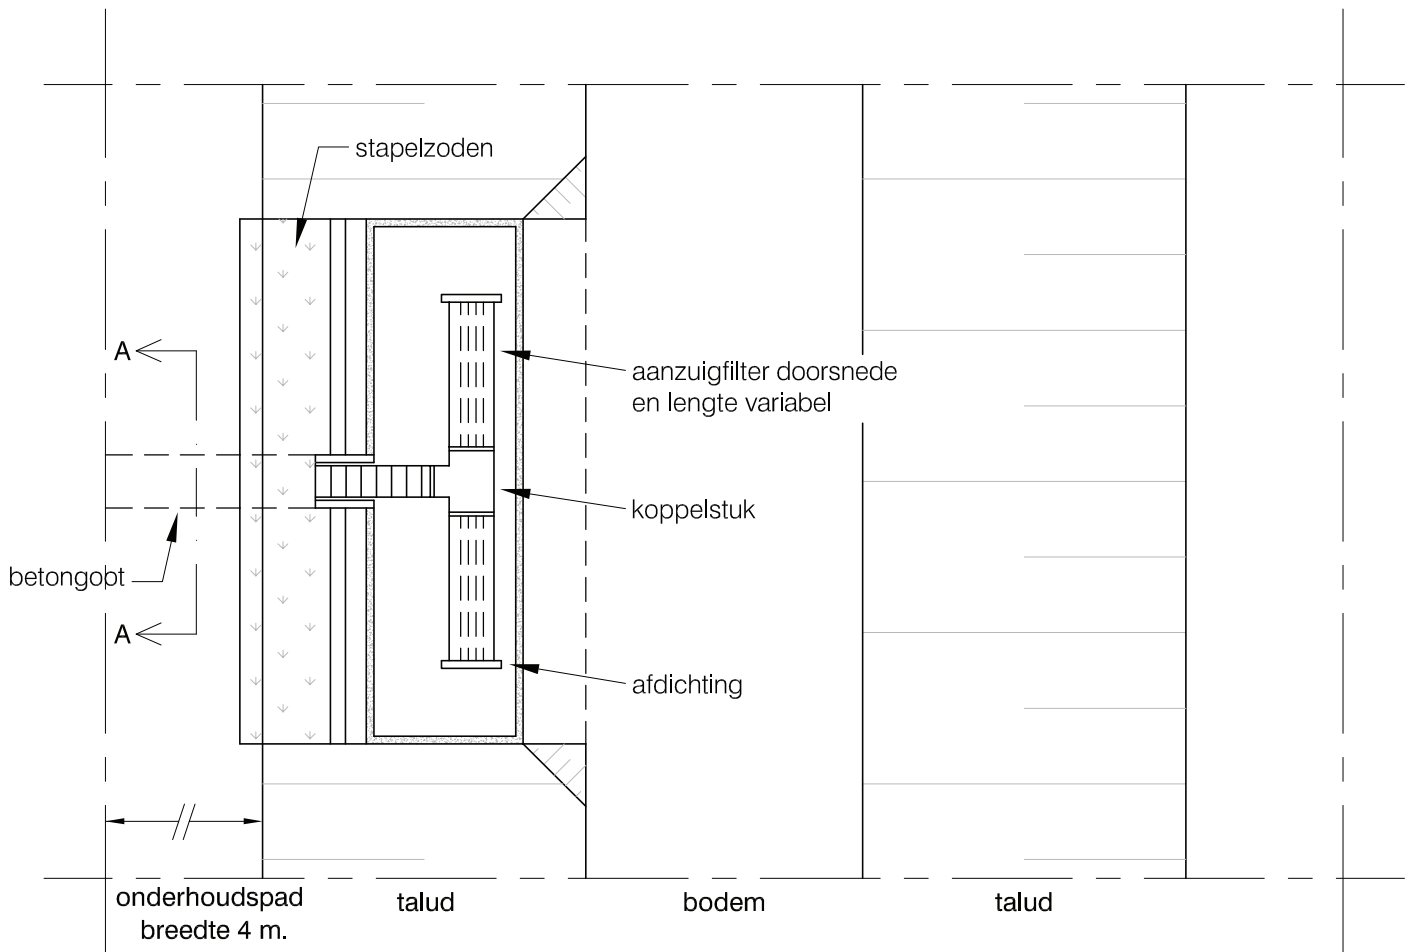

Bovenaanzicht

Opmerking:

- Uitvoering in overleg met de toezichthouder
- Alle leggermaten op te vragen bij Waterschap Rivierenland
- Alle maten in millimeters

WATERSCHAP RIVIERENLAND

Principetekening Onttrekkingsconstructie type A



| Schaal | - | Formaat | A4 | Tek. nr. | |
|----------|------------|----------|------------|----------|--|
| GET. ADJ | 16-05-2007 | GEW. AKR | 12-11-2014 | - | |
| GEC. - | - | | | | Waterschap Rivierenland POSTBUS 599 4000 AN TIEL |
| GEZ. - | - | | | | |