


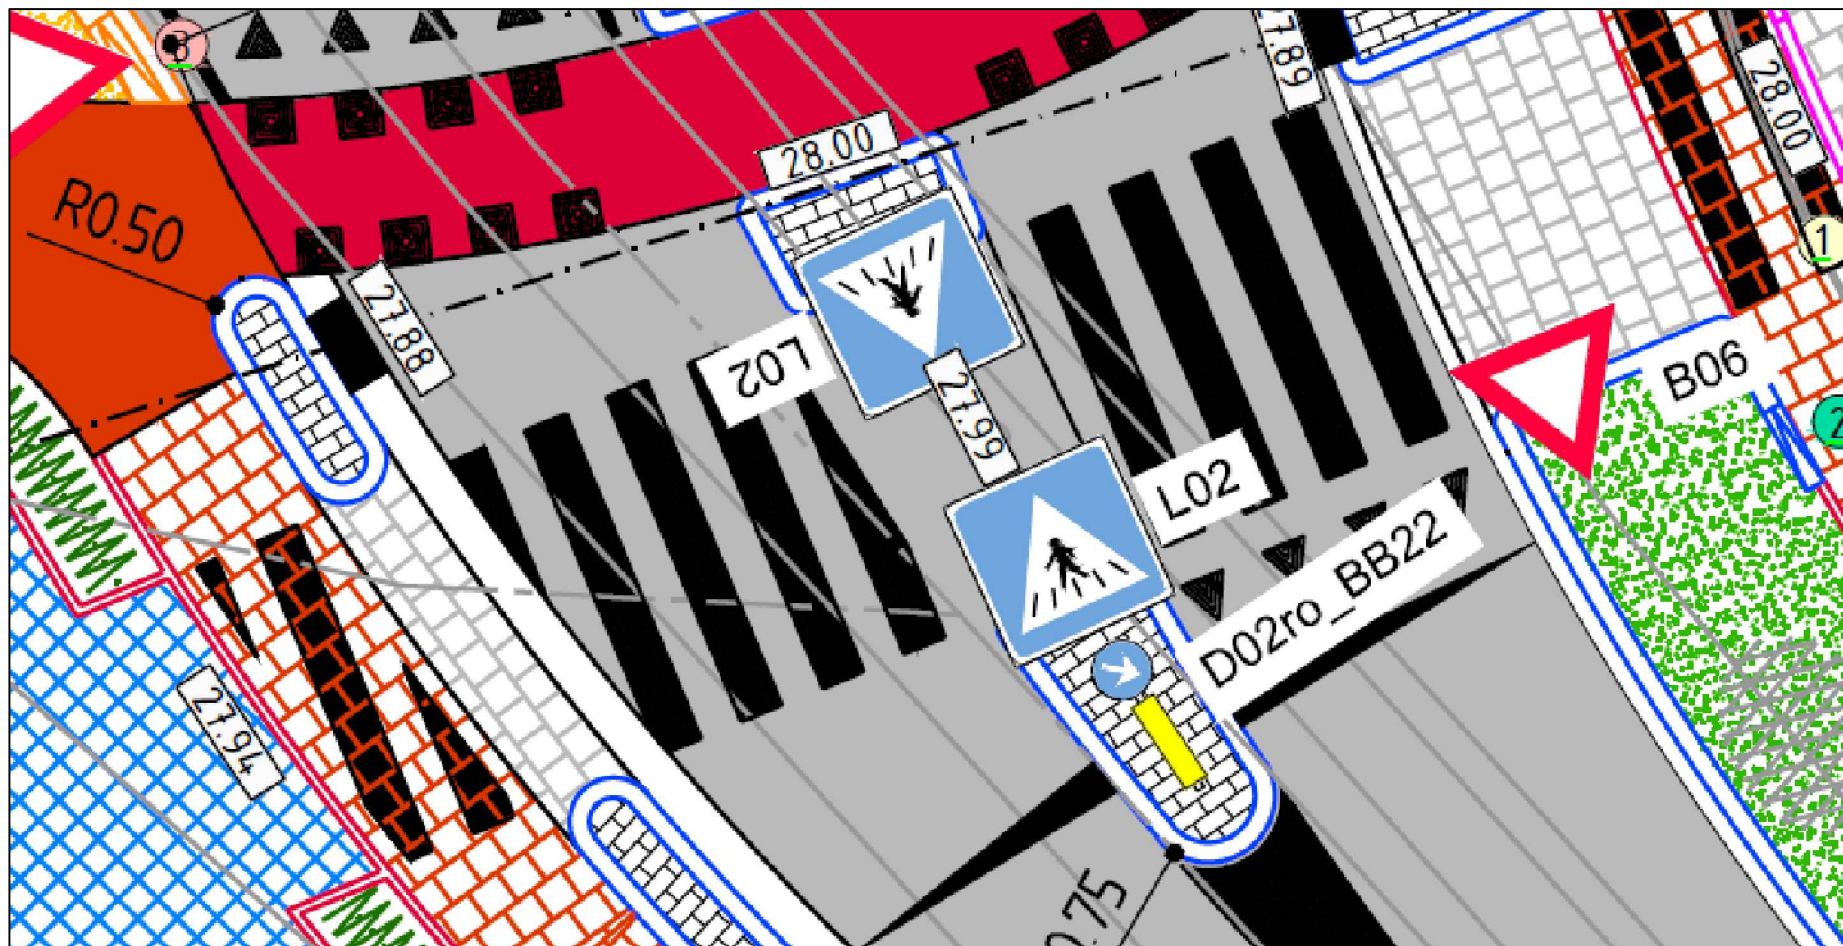

= Verkeersbord L2
voetgangersoversteekplaats
de Walk in Heythuysen

Verkeersbesluit 2014/03

Aanleg voetgangersoversteekplaats op de Walk in Heythuysen

Team Beheer Openbare Ruimte

Aan gegevens op deze tekening kunnen
geen rechten worden ontleend



GEMEENTE LEUDAL

Postbus 3008 6093 ZG Heythuysen Tel.: 0475-859000 Fax.: 0475-859922
E-mail : info@leudal.nl

Getekend	J. Feld	12-2-2014
Controle		
Schaal	1:	
Formaat	A4	
Blad. nr.	1	
Tek. nr.	2014/03	