


Natuurvriendelijke oever:

Beplanting nader te bepalen

- Aquatische en amfibische soorten, beplantingsdichtheid 2 planten/m<sup>2</sup>
- Terrestrische soorten, beplantingsdichtheid 3 tot 5 planten/m<sup>2</sup>

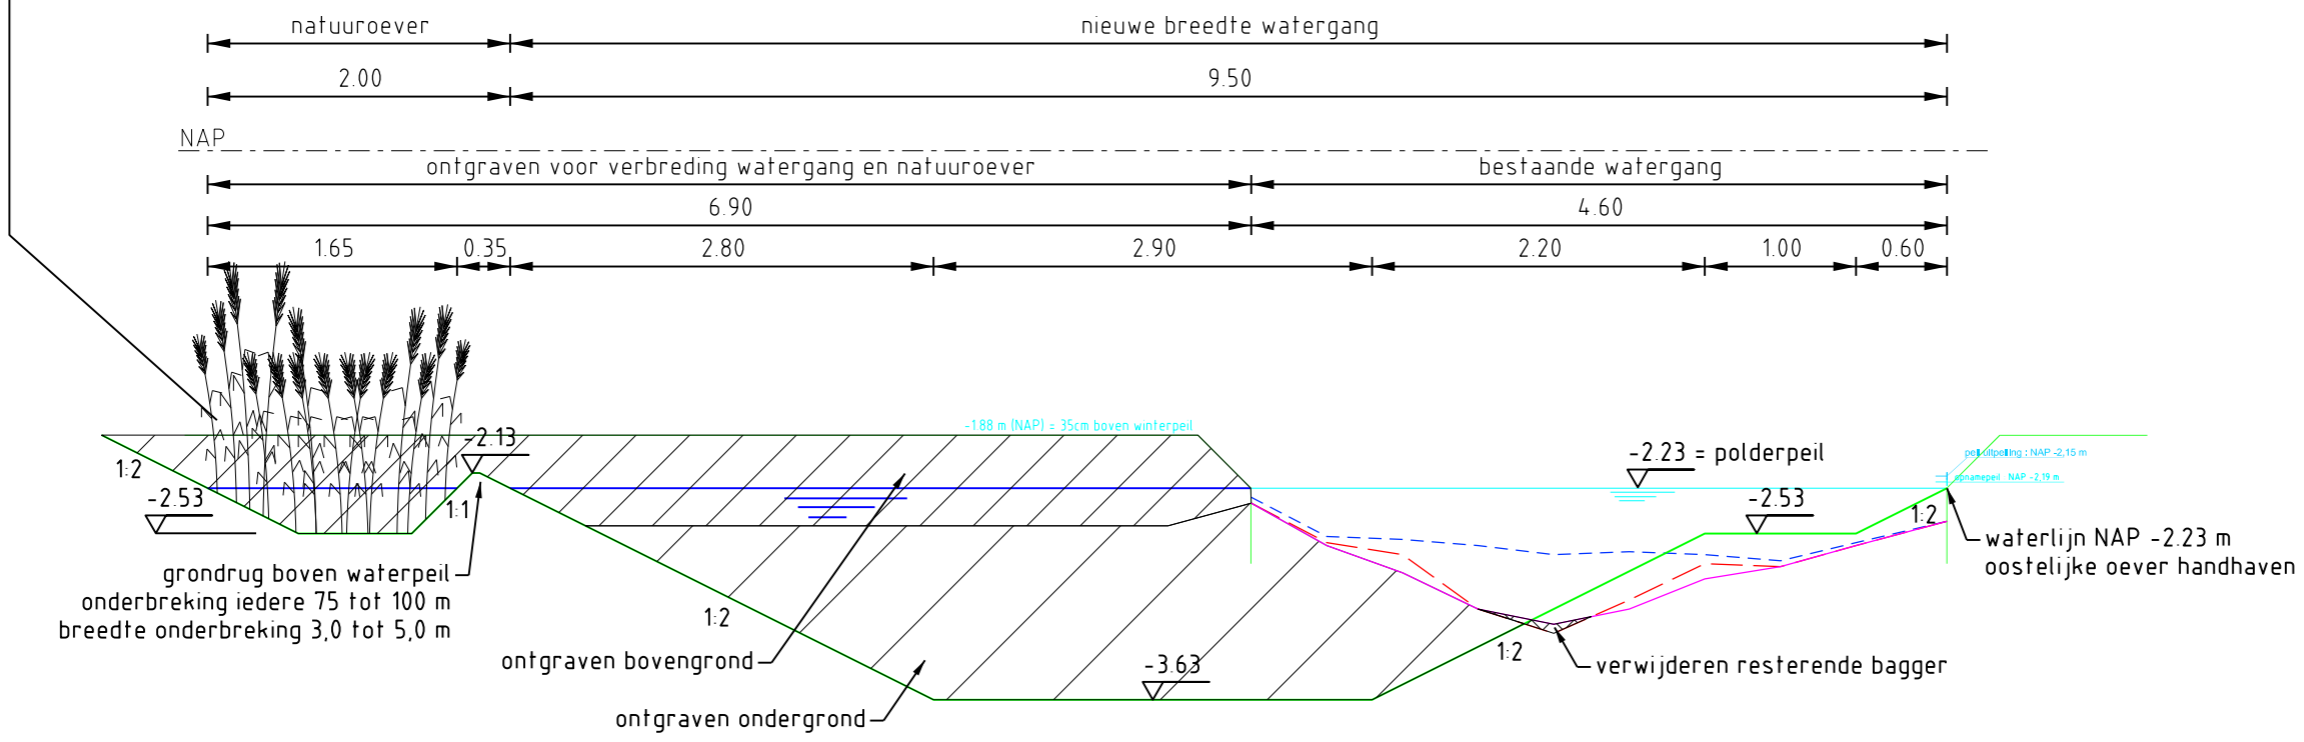

Maten in meters, tenzij anders vermeld  
 Hoogtematen in meters t.o.v. N.A.P., tenzij anders vermeld

Project:  
**Verbreden watergang**  
**WOWA-23880-01**

Onderdeel:  
**Principeprofiel**

Oprachtgever:  
  
 Hoogheemraadschap van  
 Schieland en de Krimpenerwaard

  
**RPS**  
 Vestiging Delft  
 Electronicaweg 2, 2628 XG Delft  
 Postbus 5094, 2600 GB Delft  
 T 015 - 750 15 00 F 015 - 750 15 10 W www.rps.nl

Projectnummer: 130-NC14190209	Schaal: 1:50
Besteknummer: -	Fase: -
Tekenaar: R. Kelder	Status: Definitief
Projectleider: -	Datum: 08-12-2014
Akk.: -	Gec.: -
Tekeningnummer: 14190209-100	Wijz: -