


## Legenda overzicht

- Nieuw te graven watergang (globaal)
- Verdeelwerk
- Overstromingsvlakte/grazige vegetatie
- Ophogen
- Beekbegeleidend bos
- Voetgangersbrug (vallen niet onder dit projectplan)
- Dwarsprofiellocatie
- Voorde (doorwaadbare plaats)
- Duiker

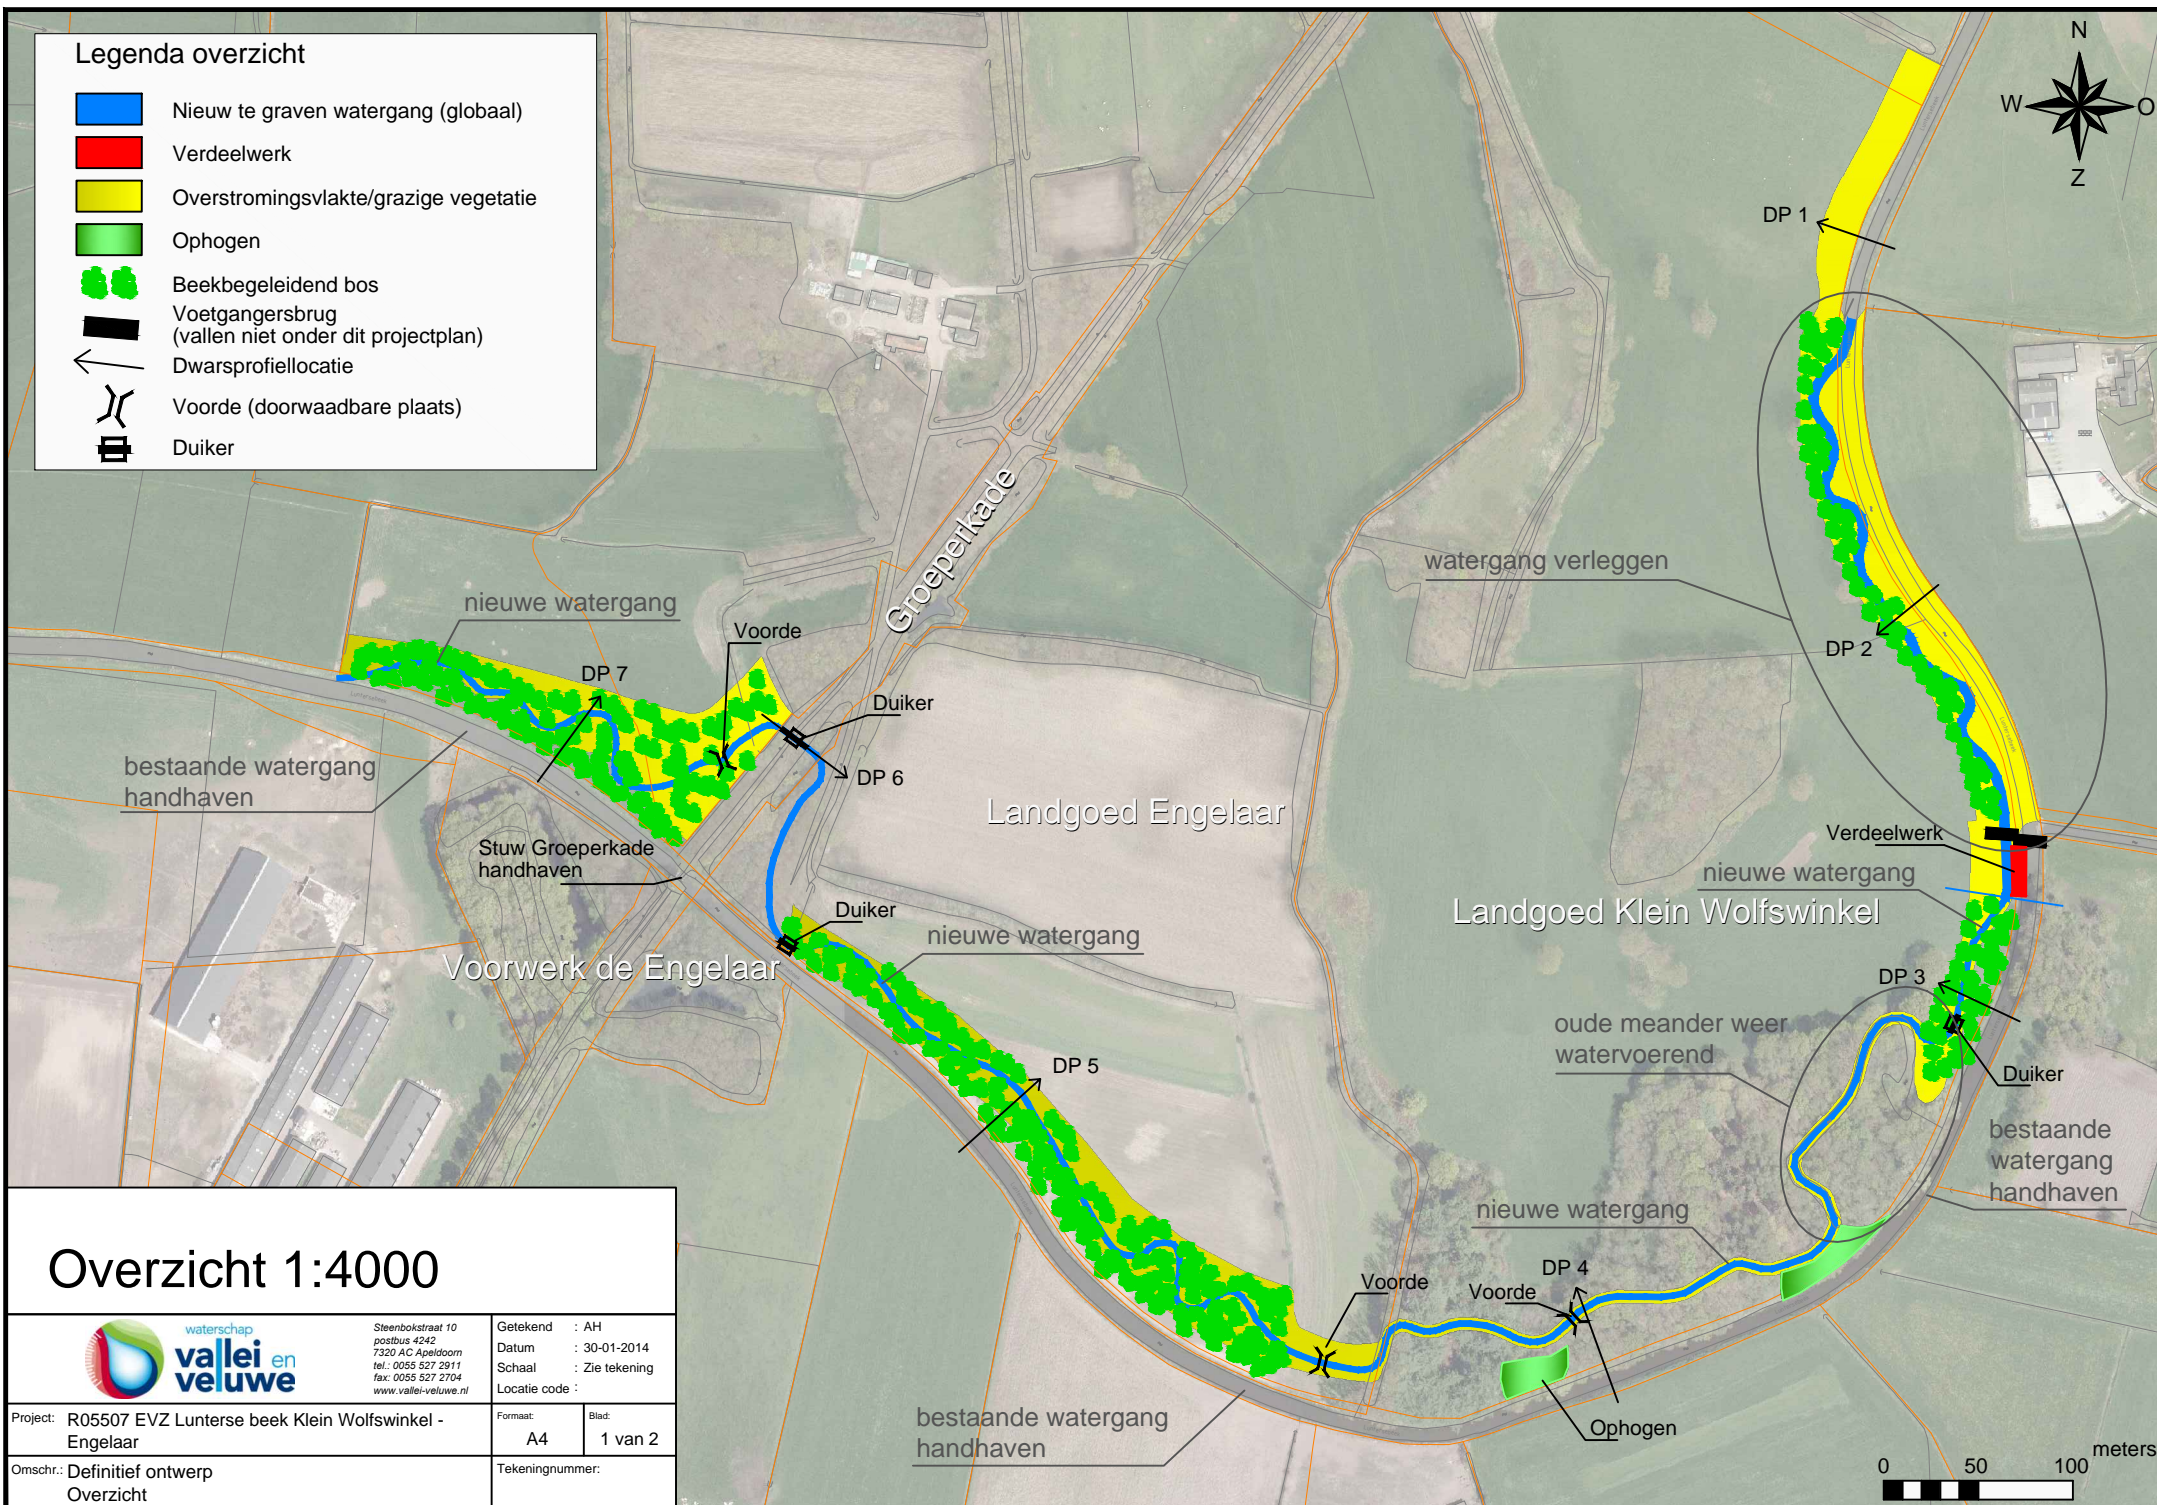

## Overzicht 1:4000



Steenbokstraat 10  
postbus 4242  
7320 AC Apeldoorn  
tel.: 0055 527 2911  
fax: 0055 527 2704  
www.vallei-veluwe.nl

Getekend : AH  
Datum : 30-01-2014  
Schaal : Zie tekening  
Locatie code :

Project: R05507 EVZ Lunterse beek Klein Wolfswinkel - Engelaar

Formaat: A4  
Blad: 1 van 2

Omschr.: Definitief ontwerp  
Overzicht

Tekeningnummer: