


Locatie gereserveerde gehandicaptenparkeerplaats

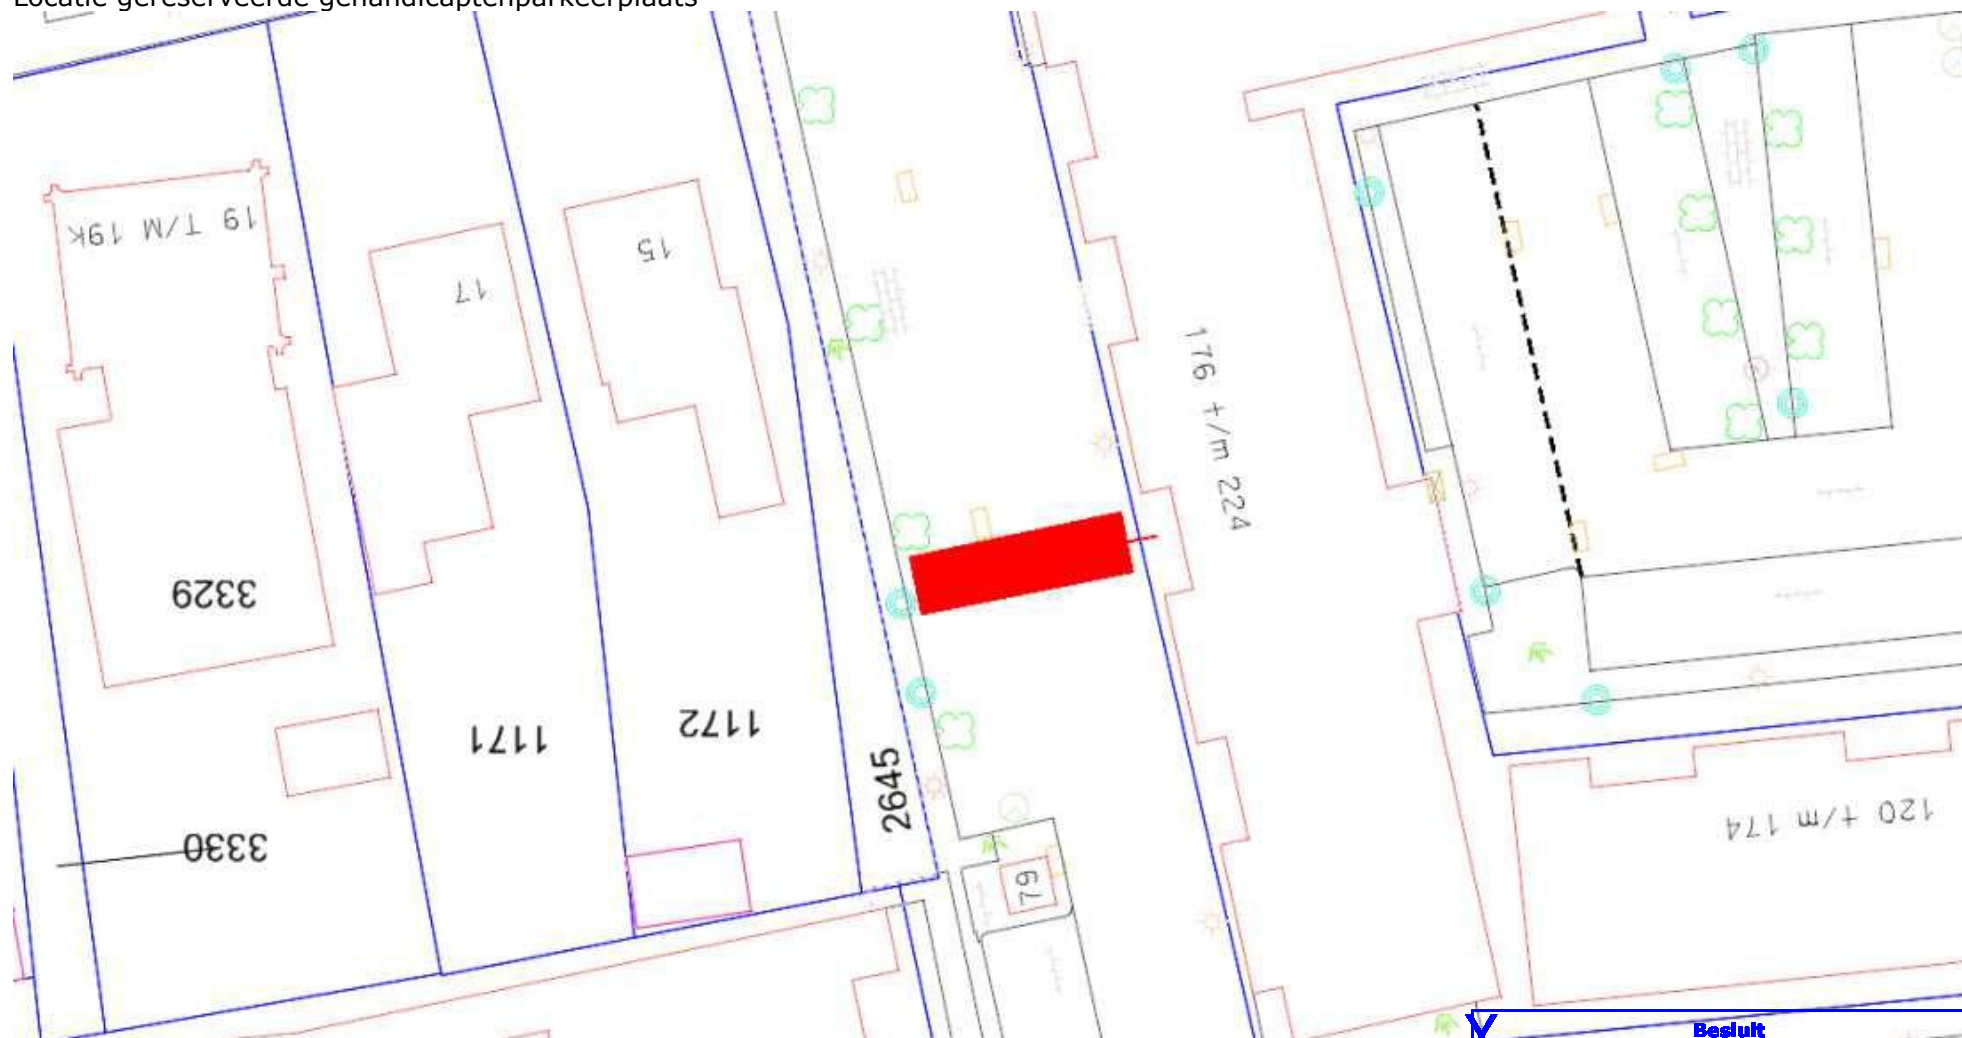

14-0094822

situatietekening tbv vergunning 1

Besluit	
Gemeente Waalwijk	
Behoort bij het besluit van het college van Waalwijk	
Datum 19 December 2014	nr.Z14-015788
Afdelingshoofd Publiekszaken	
	
14-0094822	