

DATUM **VERZONDEN 14 FEB. 2014**
UW BRIEF VAN 23 januari 2014
UW KENMERK 129.2014.V.49/300061199
ONS KENMERK VG/U
INGEKOMEN NR. I1400671
ONDERWERP Water- en wegenvergunning

CONTACTPERSOON B.J.A. van Loon
DOORKIESNUMMER 088 - 97 43 079
E-MAILADRES b.vanloon@wshd.nl
BIJLAGEN vergunning met nr. D0025067



waterschap
**Hollandse
Delta**

Evides Waterbedrijf N.V.
T.a.v. de heer F. de Jong
Postbus 44135
3006 HC Rotterdam



U1401006

cc: Htregio GC

Geachte heer De Jong,

Naar aanleiding van de aanvraag van Delta Infra B.V. is besloten Evides Waterbedrijf N.V. een vergunning te verlenen voor het aanleggen van een drinkwaterleiding aan de Bolletjesweg/Oudelandsedijk te Middelharnis gemeente Goeree-Overflakkee.

De vergunning met nummer D0025067 treft u als bijlage aan.

De mogelijkheid bestaat dat tegen het besluit bezwaar wordt gemaakt. Ook kan het verzoek worden ingediend om een voorlopige voorziening. Hiervoor verwijzen wij u naar de aandachtspunten die zijn bijgevoegd bij de vergunning.

Met nadruk wijzen wij u erop dat de uitvoering van de werkzaamheden, waartoe vergunning is verleend, gedurende de genoemde bezwaartermijn geheel voor uw risico komt.

De in de vergunning omschreven werken liggen geheel of gedeeltelijk op een perceel dat eigendom is van waterschap Hollandse Delta. De vergunde werken kunnen alleen worden uitgevoerd wanneer met het waterschap als eigenaar privaatrechtelijk overeenstemming is bereikt. Hiervoor dient contact te worden opgenomen met de afdeling Bestuurlijke en Juridische zaken.

Wij adviseren u deze brief bij de vergunning te bewaren. Voorts verzoeken wij u bij correspondentie het nummer van de vergunning te vermelden.

Aan deze vergunning zijn leges verbonden. U ontvangt hiervoor separaat een factuur.

Heeft u naar aanleiding van deze brief nog vragen, dan kunt u contact opnemen met de medewerker zoals genoemd boven aan deze brief.

Hoogachtend,
namens dijkgraaf en heemraden,

ing. H.A. Zevenbergen-Barendregt
teamleider vergunningverlening

Handelsweg 100
2988 DC Ridderkerk
Postadres Postbus 4103
2980 GC Ridderkerk
telefoon 088 974 30 00
fax 088 974 30 01
internet www.wshd.nl
info@wshd.nl



waterschap
**Hollandse
Delta**

Water- en wegenvergunning

Aanhef

Dijkgraaf en heemraden van waterschap Hollandse Delta hebben op 27 januari 2014 een aanvraag ontvangen van Delta Infra B.V. om aan Evides Waterbedrijf N.V. te Rotterdam een vergunning te verlenen. De aanvraag betreft het uitvoeren van handelingen in een weg, wegberm, waterstaatswerk en beschermingszones, waarvoor krachtens verordening van het waterschap vergunning is vereist.

Besluit

Gelet op de bepalingen van de Waterwet, de Wegenwet, de Keur voor waterschap Hollandse Delta 2009, de Algemene wet bestuursrecht en de hieronder vermelde overwegingen besluiten dijkgraaf en heemraden als volgt:

- I De gevraagde vergunning aan Evides Waterbedrijf N.V., postbus 44135, 3006 HC te Rotterdam, of diens rechtverkrijgende(n), te verlenen. De vergunning betreft het aanleggen van een drinkwaterleiding aan de Bolletjesweg/Oudelandsedijk te Middelharnis gemeente Goeree-Overflakkee.
- II De vergunning te verlenen voor onbepaalde tijd voor het hebben en onderhouden van de werken genoemd onder besluit I.
- III De vergunning te verlenen voor de realisatie van de werken genoemd onder besluit I voor een periode van drie jaar, gerekend vanaf het moment dat de vergunning in werking treedt.
- IV De gewaarmerkte tekeningen zoals opgenomen in bijlage II deel te laten uitmaken van deze vergunning.
- V Aan de vergunning de opgenomen voorschriften te verbinden.

Ondertekening

Ridderkerk, d.d. 14 FEB. 2014

Namens dijkgraaf en heemraden,

ing. I.J. Dekker
afdelingshoofd Vergunningverlening

Legeskosten: € 750,00

Afschrift

Een afschrift van deze vergunning is gezonden aan:

- a. het college van burgemeester en wethouders van de gemeente Goeree-Overflakkee, info@goeree-overflakkee.nl
- b. Delta Infra B.V., t.a.v. de heer J.S. Matthijsse, postbus 5048, 4330 KA Middelburg.



waterschap
**Hollandse
Delta**

Voorschriften

Ten aanzien van de aanvang en voltooiing van de werkzaamheden

1. De aanvang van de werkzaamheden moet ten minste één week van tevoren aan de afdeling Handhaving worden gemeld via het waterschapsloket. Het waterschapsloket is bereikbaar onder telefoonnummer 0900 2005005 (10 ct/min) of per e-mail 2005005@wshd.nl.
2. Voor aanvang van de werkzaamheden dient een naam en telefoonnummer van een contactpersoon, die in geval van calamiteiten door het waterschap bereikt kan worden, te worden gemeld bij het waterschapsloket.
3. Zonder de schriftelijke toestemming van het waterschap mag het werk niet worden gewijzigd, uitgebreid of verwijderd.
4. Indien ten behoeve van onderhoud enige grondroering, ophoging of vernieuwing moet worden gedaan moet ten minste één week van tevoren en anders zo vroeg als mogelijk dit schriftelijk worden gemeld aan de afdeling Handhaving.
5. Schade en onderhoud aan de waterkering, de oppervlaktewaterlichamen en/of de wegen, als gevolg van de uitvoering van het werk, blijft gedurende een periode van een jaar na voltooiing van de werken voor rekening van de vergunninghouder.

Ten aanzien van uitvoering en revisie

6. Tijdens de uitvoering van het werk dient een exemplaar van deze vergunning met gewaarmerkte tekeningen op het werk aanwezig te zijn.
7. De werken moeten worden uitgevoerd overeenkomstig de bij deze vergunning behorende en als zodanig gewaarmerkte bijlagen, behoudens de uit de voorschriften voortvloeiende wijzigingen en/of aanvullingen.
8. Ten aanzien van de voorschriften is het ter plaatse geldende leggerprofiel maatgevend. Met dien verstande wanneer het oppervlaktewaterlichaam ruimere afmetingen heeft, van deze ruimere afmetingen moet worden uitgegaan.
9. Tijdens de uitvoering moet op eerste aanwijzing van de afdeling Handhaving in geval van calamiteiten en/of wateroverlast door de vergunninghouder direct alle maatregelen worden genomen die nodig zijn om de stabiliteit en de veiligheid van de waterkering, de lokale waterhuishouding en de verkeersveiligheid te waarborgen.
10. Indien het waterschap vaststelt dat wijziging van plaats of samenstelling van de krachtens deze vergunning toegestane werken met betrekking tot het waterstaatkundig of wegbelang nodig is, moeten deze wijzigingen op eerste aanzegging door de vergunninghouder worden aangebracht of uitgevoerd.
11. Alle voor de uitvoering van het werk in, langs of over de waterstaatswerken en/of wegen te maken hulpconstructies behoeven de goedkeuring van de afdeling Handhaving en moeten direct na het gereedkomen van het onderdeel van het werk waarvoor zij werden aangebracht volledig worden verwijderd.
12. De stabiliteit en de veiligheid van de waterkering, de lokale waterhuishouding en de verkeersveiligheid mag tijdens de uitvoering van de werkzaamheden niet worden verstoord. Hiertoe moeten afdoende maatregelen getroffen worden.



waterschap
**Hollandse
Delta**

13. Na het gereedkomen van de werken moeten binnen 2 maanden de revisietekeningen conform het Rijksdriehoeksstelsel bij voorkeur digitaal of anders in drievoud aan de afdeling Handhaving worden toegezonden.

Ten aanzien van grondroeringen

14. Grondroeringen behoren tot het strikt noodzakelijke te worden beperkt. Eventuele nazakkingen, voor zover die het gevolg zijn van de vergunde werkzaamheden, moeten door en op kosten van de vergunninghouder worden hersteld.
15. Alvorens met graafwerkzaamheden te beginnen moet de vergunninghouder zich ter plaatse op de hoogte stellen van de positie van aanwezige kabels en leidingen.
16. Het is verboden (behoudens de vergunde werken) in, op, onder of naast de werken iets van het bestaande dijkbeloop te ontgraven.
17. Ingravingen moeten op een zodanige wijze worden gemaakt, dat de taluds van de gemaakte ingravingen niet mogen afschuiven.
18. Alvorens met de werkzaamheden wordt aangevangen moet het grasgewas kort worden afgemaaid en de bezoding worden afgenomen.
19. Langs wegen mag de uitgegraven grond niet op de wegverharding of de bermen binnen 1,00 m uit de kant van de wegverharding worden opgeslagen.
20. De eventueel overblijvende grond en alle uit ontgravingen komend puin of andere voorwerpen moet door en op kosten van de vergunninghouder worden afgevoerd.
21. De verschillende grondsoorten moeten in oorspronkelijke volgorde worden teruggebracht, deze grond moeten goed worden verdicht in lagen van 0,20 m tot het oorspronkelijke maaiveld.

Ten aanzien van de leiding en de waterkering

22. De vergunninghouder moet vóór de uitvoering van de werken met andere kabel- en leidingbeheerders overleggen over mogelijke door die beheerders ter plaatse uit te voeren werkzaamheden. Als ter plaatse door hen ook kabels of leidingen zullen worden gelegd moeten de werkzaamheden onderling afgestemd worden en moeten de kabels en leidingen waar mogelijk in één sleuf worden gelegd.
23. Niet meer in gebruik zijnde leiding(en) moeten verwijderd worden uit de zonering van de waterkering.
24. De leiding moet in open ontgraving worden aangelegd.
25. De leiding moet binnen de begrenzing van de waterkering een gronddekking hebben van 1,00 m ten opzichte van het maaiveld. In de beschermingszones kan worden volstaan met een dekking van 0,60 m tot 0,80 m.
26. Ingravingen mogen in geen geval dieper plaatsvinden dan tot 0,10 m beneden de onderkant van de leiding.
27. De NEN-3650 serie (vigerende Nederlandse Normen) is volledig van toepassing voor zover daarvan in deze vergunning niet wordt afgeweken.
28. Alle verbindingen inclusief overgangsmof(fen) en T-stukken binnen de veiligheidszone dienen trekvast aangebracht te worden.



waterschap
**Hollandse
Delta**

29. De leiding moet in de veiligheidszone van de waterkering bestaan uit gelaste buizen, die aan de volgende eisen moeten voldoen:
- | | |
|---------------------|-------------------------|
| kwaliteit | : PE 80 SDR 13,6 |
| uitwendige diameter | : 50 mm |
| wanddikte | : 3,7 mm |
| ontwerpdruk | : 0,3 N/mm ² |
30. De te transporteren stof door de leiding mag niet gewijzigd worden en de bedrijfsdruk mag niet groter zijn dan 3 bar.
31. Tijdens de uitvoering van de werkzaamheden moet het certificaat van de leiding op het werk aanwezig zijn.
32. Volgens de NEN-3650 serie moeten transportleidingen, voordat zij worden opgeleverd, worden beproefd op de sterkte en/of dichtheid. Het bij deze beproeving behorende rapport dient in tweevoud en binnen drie weken na het in gebruik nemen van de leiding te worden gezonden aan de afdeling Handhaving.
33. Lassen in kunststof leidingen binnen de veiligheidszone van de waterkering moeten worden uitgevoerd als trekvast koppelingen. Pas na goedkeuring van de afdeling Handhaving kunnen de laswerkzaamheden worden aangevangen dan wel worden voortgezet.
34. Naast de sterkte- en de dichtheidsbeproeving kan worden volstaan met een visuele inspectie van de lassen.
35. Ter plaatse van de kruising van de waterkering moet de leiding uit één gedeelte bestaan zonder overganglassen.

Ten aanzien van de leiding in en/of nabij oppervlaktelichamen

36. De sleuf voor het aanleggen van de leiding moet tenminste 0,50 m uit de insteek van het oppervlaktewaterlichaam worden gegraven.
37. Las- of aansluitgaten of handholes voor het aansluiten van de leiding moeten tenminste 0,50 m uit de insteek van het oppervlaktewaterlichaam worden gegraven.
38. De leiding moet onder de taluds en de slootbodem een dekking hebben van minimaal 1,50 m bij hoofdwatgangen en minimaal 1,00 m bij alle andere oppervlaktewaterlichamen.
39. Kruising van het oppervlaktewaterlichaam via een dam met duiker moet zodanig worden uitgevoerd, dat de afstand tussen de leiding en de bovenkant van de duiker 0,30 m bedraagt.
40. Indien de gronddekking niet voldoende is om de leiding boven de duiker te leggen moeten deze onder de duiker worden gelegd.
41. De leiding moet onder de duiker een dekking hebben van minimaal 1,50 m bij hoofdwatgangen minimaal 1,00 m bij alle overige oppervlaktewaterlichamen, ten opzichte van het profiel.

Ten aanzien van wegopbrekingen

42. Het definitieve herstel van de wegopbreking als gevolg van graafwerkzaamheden in de wegverharding, geschiedt door het waterschap op kosten van de vergunninghouder, met toepassing van hoofdstuk 3.4 'Opbreken wegverhardingen' van de beleidsnota Wegen.



waterschap
**Hollandse
Delta**

Ten aanzien van de leiding nabij wegen


43. In het geval er sprake is van leidingkruisingen met wegen, moet de leiding in de weg worden gelegd door middel van een persing of boring op een diepte van tenminste 1,25 m onder de bovenzijde van de wegverharding, zodat de verharding onaangeroerd blijft.
44. De sleuf voor het aanleggen van de kabels en/of leidingen moet tenminste 1,00 m uit de aanliggende kant van de wegverharding worden gegraven.

Ten aanzien van bereikbaarheid

45. De uitvoering en constructie van de in deze vergunning genoemde werken moet van een zodanige aard zijn, dat de beschermingszone langs de waterstaatswerken en/of wegen berijdbaar is en blijft voor onderhoudsmaterieel.

Ten aanzien van de afwerking

46. Als gevolg van de werkzaamheden mag geen grond, bagger of vuil in het water geraken of achterblijven. Direct na gereedkomen van de werkzaamheden, moet ter plaatse het oppervlaktewaterlichaam worden opgeschoond.
47. Direct na de voltooiing van het werk moet het werkterrein in een nette staat en in gelijke gesteldheid worden teruggebracht.
48. Het oppervlak moet geheel in overeenstemming met de omgeving worden afgewerkt en bekleed en eventuele verharding dient in de oorspronkelijke staat hersteld te worden.
49. Indien noodzakelijk kan het waterschap aanvullende eisen stellen indien de werken kwel veroorzaken of gaan veroorzaken.
50. De vergunninghouder is tijdens en na afloop van de werkzaamheden verantwoordelijk voor het schoonhouden van de weg en het bijbehorende wegmeubilair.
51. Losse materialen, planken e.d., die geen deel uitmaken van de werken waarvoor vergunning is verleend, moeten ten genoegen van de afdeling Handhaving worden verwijderd.

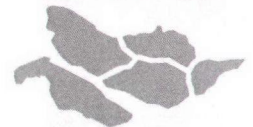

waterschap
**Hollandse
Delta**

Aanvraag en overwegingen

Aanleiding

Door nieuwbouw op deze locatie dient er een waterleiding ten behoeve van diverse huisaansluitingen te worden aangelegd.

Voor een situatieschets van de locatie van de activiteiten wordt verwezen naar bijlage I.

Naast deze water- en wegenvergunning is mogelijk toestemming vereist op basis van de RVV (instellen verkeersmaatregelen en/of omleiding). Hiervoor dient mogelijk separaat aan deze vergunning een melding/aanvraag gedaan te worden.

Handelingen waarvoor vergunning wordt aangevraagd

Voor het uitvoeren van handelingen in waterstaatswerken/wegen en beschermingszones is op grond van artikel 4.1.1, 5.3 en 5.4 van de Keur van waterschap Hollandse Delta 2009 een vergunning vereist.

De werkzaamheden worden uitgevoerd nabij oppervlaktewaterlichamen D17395, W21170, W17396, T27708. Deze oppervlaktewaterlichamen zijn respectievelijk dijsloot (D), wegsloot (W) en overige watergang (T) volgens de legger van waterschap Hollandse Delta.

De werkzaamheden worden uitgevoerd in en nabij de waterkering plaatselijk bekend als Oudelandsedijk. Deze waterkering is een secundaire waterkering volgens de legger van waterschap Hollandse Delta.

De werkzaamheden worden uitgevoerd in en nabij de Oudelandseweg en Bolletjesweg te Middelharnis, die als erf- en gebiedsontsluitingswegen in beheer en onderhoud zijn bij waterschap Hollandse Delta.

Toetsing van de aanvraag aan de doelstellingen van het waterbeheer

Werken of werkzaamheden worden getoetst aan de doelstellingen van de Waterwet. Deze doelstellingen, die richtinggevend zijn bij de uitvoering van het waterbeheer, zijn als volgt geformuleerd:

- voorkoming en waar nodig beperking van overstromingen, wateroverlast en waterschaarste, in samenhang met
- bescherming en verbetering van de chemische en ecologische kwaliteit van watersystemen en
- vervulling van maatschappelijke functies door watersystemen.

Deze doelstellingen vormen in onderlinge samenhang de basis voor vergunningverlening en zijn geconcretiseerd via wettelijk vastgestelde normen en aanvullend beleid ten aanzien van de veiligheid, waterkwantiteit, waterkwaliteit en maatschappelijke functievervulling door watersystemen. De uitwerking hiervan vindt plaats in aanvullende regelgeving (onder andere de Keur van waterschap Hollandse Delta), in water- en beheersplannen op grond van hoofdstuk 4 van de Waterwet en in beleidsregels.

De vastgestelde normen en beleid zijn richtinggevend bij de toetsing of een aangevraagde handeling verenigbaar is met de doelstellingen voor het waterbeheer. Een vergunning wordt verleend indien werken of werkzaamheden zich niet verzetten tegen de doelstellingen van het waterbeheer en het mogelijk is om de belangen van het waterbeheer door het verbinden van voorschriften en beperkingen voldoende te beschermen.

Aanvragen voor een vergunning op grond van de Keur voor werken en werkzaamheden in en nabij waterstaatswerken worden getoetst op:

- effecten op het falen of verslechteren van de functie van waterstaatswerken en daaruit voortvloeiend het totale watersysteem;
- effecten op de (toekomstige) mogelijkheden van het doelmatig beheer en onderhoud van het waterstaatswerken en beschermingszones.



waterschap
**Hollandse
Delta**

Overwegingen ten aanzien van de waterkering

Voor waterkeringen betekent dit een toetsing aan de volgende aspecten:

- effecten op relevante faalmechanismen (onder andere hoogte, stabiliteit en erosiebestendigheid);
- invloed op de ruimte voor doelmatig beheer en onderhoud;
- uitvoeringsperiode (stormseizoen);
- constructie en uitvoering.

Effecten op relevante faalmechanismen

De Oudelandsedijk is een secundaire waterkering, die een gemiddelde kruinhoogte heeft van circa N.A.P. +3,70 m. De achterliggende polder ligt op een hoogte van circa N.A.P. 0,00 m. De kruinhoogte heeft een breedte van ruim 7,50 m en aflopende taluds variërend van 1:2 tot 1:4. Hiermee is deze waterkering robuust gedimensioneerd. Voor deze waterkering is een normhoogte vastgesteld van N.A.P. + 2,50 m. De leiding wordt gelegd met een gronddek van 1,00 m ten opzichte van huidig maaiveld. Dit betekent dat de leiding boven de normhoogte wordt gelegd. Om deze reden zijn er geen effecten te verwachten op de stabiliteit en veiligheid van de waterkering ter plaatse.

NEN 360-serie

In deze waterkering is een doorgaand, parallel gelegen leidingtrace gelegen. Deze doorgaande is een PVC-leiding. Op deze PVC-leiding wordt een aftakking gemaakt met een verbindingsmof. Deze aftakking loopt haaks naar de Bolletjesweg en bestaat uit een (HD)PE-leiding. Bij de aanvraag is een leidingberekening conform de NEN 3650 serie gevoegd, waaruit blijkt dat de leiding voldoende sterkte heeft in relatie tot de optredende in- en uitwendige belastingen.

Effecten beheer en onderhoud

Voor het uitvoeren van het beheer en onderhoud aan de waterkering worden geen effecten verwacht door het aanleggen van de waterleiding en de bijhorende werkzaamheden.

Uitvoeringsperiode, uitvoering en constructie

De werken staan gepland in het storm seizoen. Voor werken in en nabij secundaire waterkering is in het beleid bepaald dat deze mogen worden uitgevoerd onder verzwaarde voorschriften. Om deze reden zijn voorschriften aan de vergunning verbonden om dit mogelijk te maken.

Na aanleg van de leiding wordt deze aangevuld en afgewerkt zodat de erosiebestendigheid van de waterkering gewaarborgd is en blijft.

De aanleg van de leiding zal plaatsvinden in open ontgraving. De sleuf hiervoor is haaks gelegen in de kern-, beschermings en buitenbeschermingszone van de waterkering. In de kernzone wordt de leiding, over een lengte van circa 15 m haaks aangelegd. In de (buiten)beschermingszone volgt de leiding de doorgaande weg.

In de secundaire waterkering is, langs de weg, een doorgaand waterleidingtracé gelegen. Vanaf deze doorgaande leiding dient een nieuw tracé, haaks, te worden gerealiseerd. De reden hiervoor is de ontwikkeling van het gebied als gevolg van nieuwbouw. De reden hiervoor is dat dit tracé de minste lengte heeft binnen de zonering. Gelet op de haakse ligging in de kernzone en het kortste tracé in de beschermingszone en het ontbreken van een alternatief (maatschappelijke en economisch) kan worden ingestemd met het gewenste tracé.



waterschap
**Hollandse
Delta**

Overwegingen ten aanzien van het oppervlaktewaterlichaam

Een deel van het leidingtracé wordt parallel gelegd aan diverse watergangen. Voor het leggen van leidingen langs watergangen zijn in de algemene regels voor het watersysteem en de wegen eisen opgenomen. Aan deze criteria voor het leggen van een leiding wordt voldaan. Derhalve kan worden ingestemd met de aanleg van de leiding in en nabij de watergangen.

Toetsing van de aanvraag aan de doelstellingen van het wegbeheer

Werken of werkzaamheden worden getoetst aan de doelstellingen van het waterschap ten aanzien van wegen. De doelstellingen, die richtinggevend zijn bij de uitvoering van het wegbeheer, zijn gefundeerd op de Wegenwet en Wegenverkeerswet. Op grond van deze wetten heeft het waterschap als wegbeheerder de bevoegdheid om wegenbelangen te waarborgen. Het gaat daarbij om de veiligheid op de weg, het in stand houden van de weg, het waarborgen van de bruikbaarheid van de weg, de vrijheid van het verkeer en het beschermen van de weggebruikers.

Deze wegenbelangen vormen in onderlinge samenhang de basis voor bij vergunningverlening en zijn geconcretiseerd via wettelijk vastgestelde normen en aanvullend beleid. De uitwerking hiervan vindt plaats in de aanvullende wet- en regelgeving (onder andere de Keur van waterschap Hollandse Delta), in wegen- en beheersplannen op grond van de Wegenwet, Wegenverkeerswet en beleidsregels. De vastgestelde normen en het beleid zijn richtinggevend bij de toetsing of een aangevraagde handeling verenigbaar is met de doelstellingen voor het wegbeheer.

Een vergunning wordt verleend indien de werken of werkzaamheden zich niet verzetten tegen de doelstellingen van het wegbeheer en het mogelijk is om de belangen van het wegbeheer door het verbinden van voorschriften en beperkingen voldoende te beschermen.

Aanvragen voor een ontheffing van een verbod in de Keur voor werken en werkzaamheden in en nabij wegen worden getoetst op:

- effecten op het falen of verslechteren van de functie van de wegen en daaruit voortvloeiend het totale wegensysteem;
- effecten op de (toekomstige) mogelijkheden van het doelmatig beheer en onderhoud van de wegen.

Overwegingen ten aanzien van de weg

Een deel van het leidingtracé wordt parallel gelegd aan de Bolletjesweg te Middelharnis. Voor het leggen van leidingen langs wegen zijn in de algemene regels voor het watersysteem en de wegen eisen opgenomen. Aan deze criteria voor het leggen van een leiding wordt voldaan. Derhalve kan worden ingestemd met de aanleg van de leiding langs de weg.

Slotoverweging

Bij het naleven van de aan dit besluit verbonden voorschriften en gelet op het individuele belang van de vergunninghouder wordt de inbreuk op de weg aanvaardbaar geacht en zijn er vanuit het waterschap geen bezwaren tegen het verlenen van de gevraagde vergunning.



waterschap
**Hollandse
Delta**

Procedure

De aanvraag is op 27 januari door het waterschap ontvangen en geregistreerd onder nummer I1400671.

De ingediende aanvraag bevat de volgende stukken:

- aanvraagformulier;
- 2 tekeningen met kenmerk I1400671;
- NEN 3650-serie berekening;
- begeleidend schrijven.

Delta Infra B.V. te Middelburg is door Evides Waterbedrijf N.V. gemachtigd om bovengenoemde aanvraag in te dienen.

De voorbereiding van deze vergunning heeft conform het gestelde in afdeling 4.1.2 van de Algemene wet bestuursrecht (Awb) plaatsgevonden.




waterschap
**Hollandse
Delta**

Aandachtspunten


- I De vergunninghouder moet er rekening mee houden dat er naast de onderhavige vergunning, voor de handelingen waarop de vergunning betrekking heeft, tevens andere vergunning(en) en/of ontheffing(en) en/of een meldingsplicht vereist kunnen zijn.
- II Het hebben van deze vergunning ontslaat de houder niet van de verplichting om de redelijkerwijs mogelijke maatregelen te treffen teneinde te voorkomen dat derden ten gevolge van het gebruikmaken van de vergunning schade lijden.
- III Indien het vergunningplichtige werk in andere handen mocht overgaan – bijvoorbeeld door verkoop, erfopvolging, overdracht van gebruiksrecht of anderszins – moet wijziging van de tenaamstelling van de vergunning schriftelijk worden aangevraagd bij het college van dijkgraaf en heemraden van waterschap Hollandse Delta. Het verzoek moet worden gedaan binnen vier weken na de rechtsopvolging.
- IV Op grond van de Algemene wet bestuursrecht kan een (rechts)persoon, wiens belang rechtstreeks bij de vergunning is betrokken, gedurende een periode van zes weken vanaf de dag na bekendmaking, tegen dit besluit een bezwaarschrift indienen. Het bezwaarschrift moet worden gericht aan college van dijkgraaf en heemraden van waterschap Hollandse Delta, Postbus 4103, 2980 GC Ridderkerk.
- V De vergunning treedt in werking na bekendmaking. Op grond van artikel 6:16 Algemene wet bestuursrecht schorst het bezwaar de werking van dit besluit niet. Gelet hierop kan, na indiening van het bezwaarschrift, gedurende de bezwaartermijn ook een verzoek om een voorlopige voorziening worden ingediend op grond van artikel 8:81 Algemene wet bestuursrecht. In geval een voorlopige voorziening wordt ingediend, treedt de vergunning niet in werking voordat op dit verzoek is beslist. Het verzoek tot het treffen van een voorlopige voorziening moet worden gericht aan de Voorzieningenrechter van de sector bestuursrecht van de Rechtbank Rotterdam, Postbus 50950, 3007 BL Rotterdam of digitaal via <http://loket.rechtspraak.nl/bestuursrecht>.

Wij verzoeken u vriendelijk om een afschrift van het verzoek tot het treffen van een voorlopige voorziening toe te zenden aan het college van dijkgraaf en heemraden van waterschap Hollandse Delta, Postbus 4103, 2980 GC Ridderkerk.
- VI Voor vragen omtrent deze vergunning kunt u contact opnemen met het waterschap via het waterschapsloket op nummer 0900 2005 005 (10 ct/min).

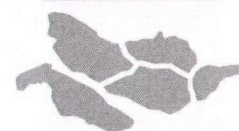

waterschap
**Hollandse
Delta**


Bijlage I Locatie projectgebied

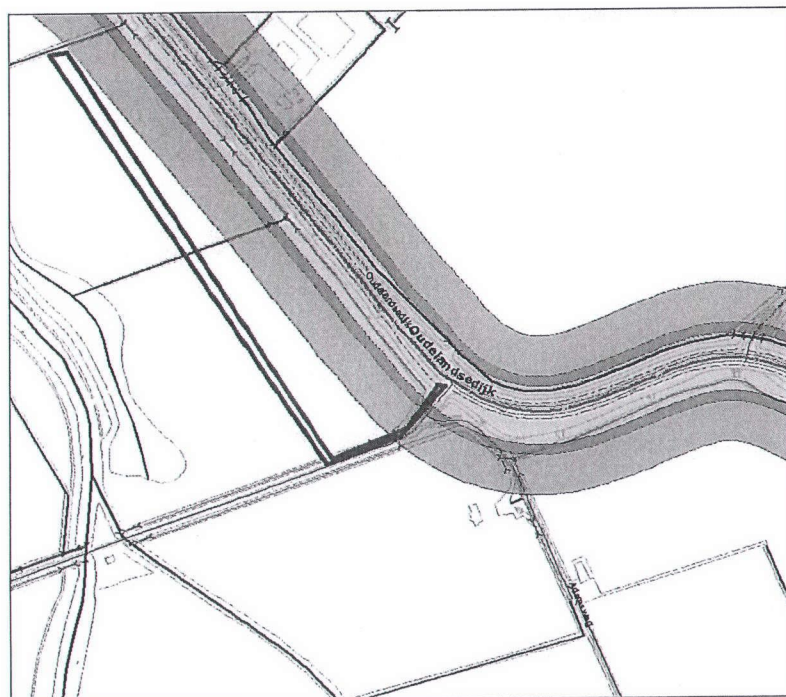



Bijlage II Gewaarmerkte tekeningen

- tekeningnr. W19401, d.d. 15 januari 2014, kenmerk I1400671;
- tekeningnr. G13162114, d.d. 17 januari 2014, kenmerk I1400671;

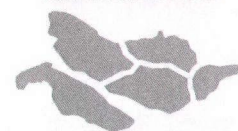


waterschap
**Hollandse
Delta**

10
N.A.P. = 0.0 m
verticale overdrijvingsfactor 1:1

Afstanden	0.000	4.479	6.473	8.578	13.158	15.901	17.583	21.077	22.511
Hoogten t.o.v. N.A.P.	-0.508	-0.288	-0.635	-0.751	-0.780	-0.689	-0.208	-0.014	-0.872

PROFIEL A-A SCHAAL 1:200

Bolletjesweg
Insteek sloot
Te leggen waterleiding

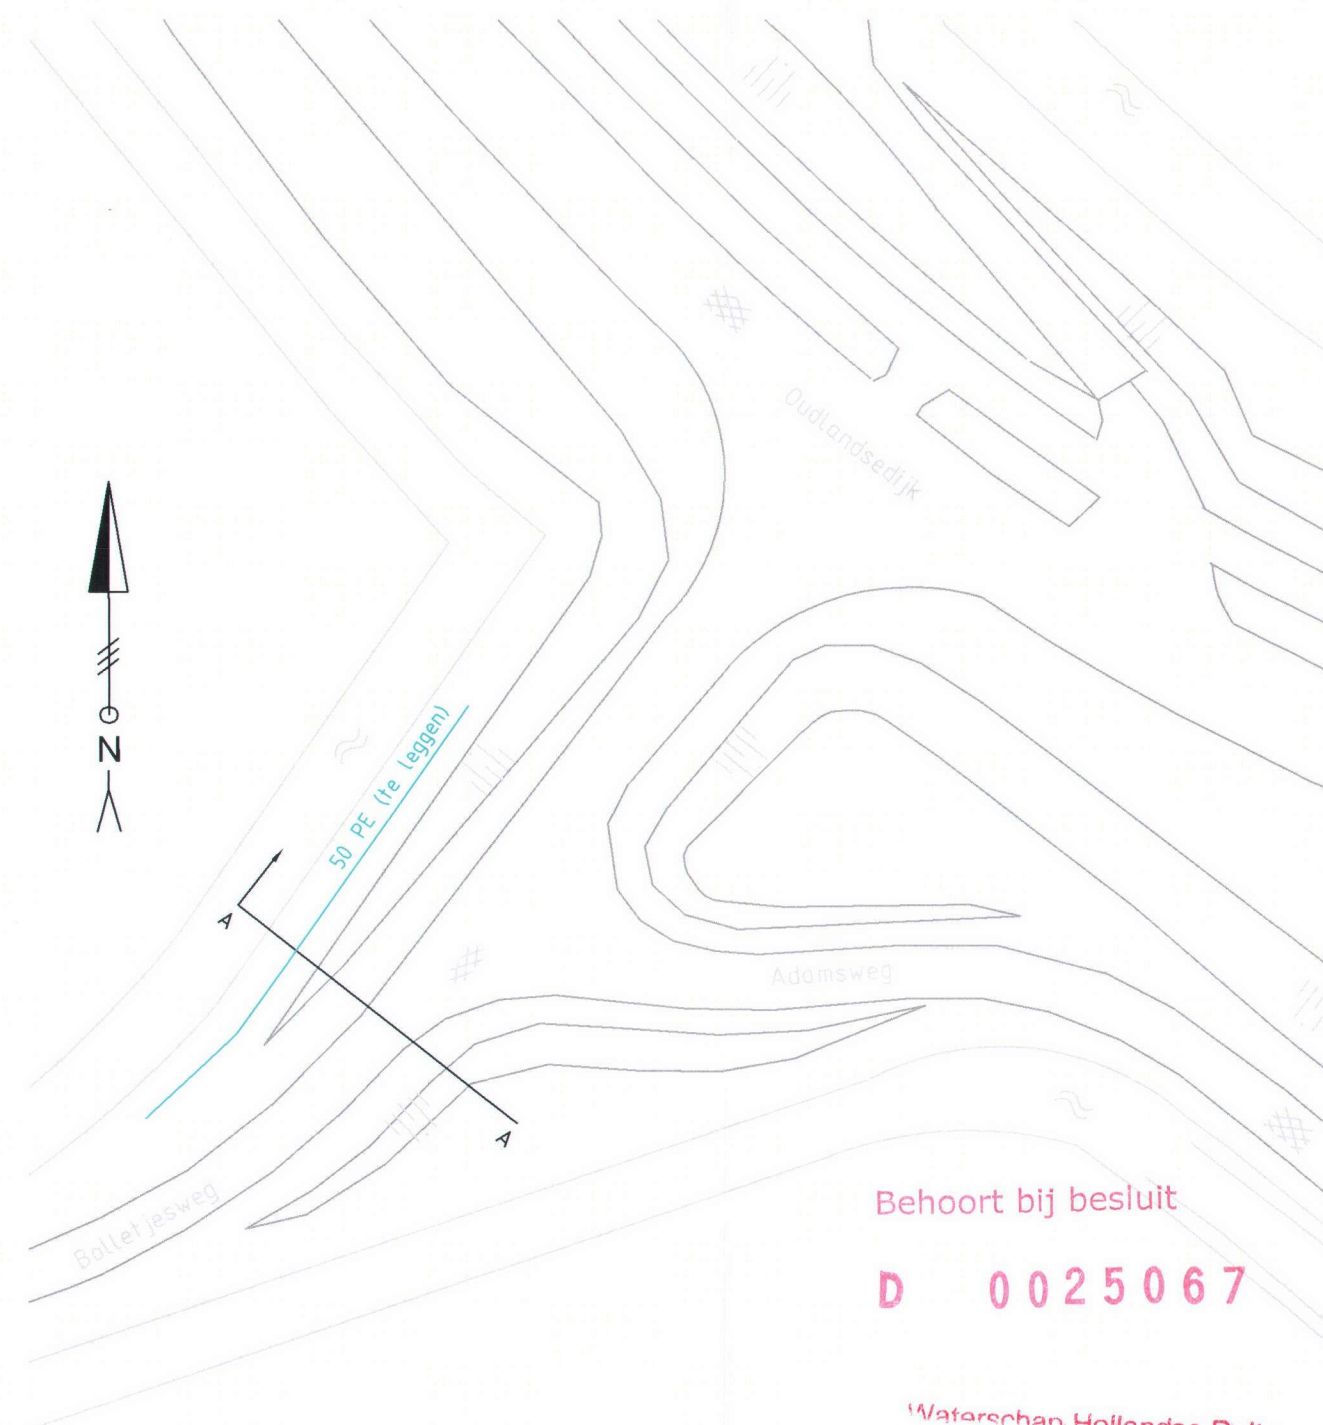

SITUATIE SCHAAL 1:500

Behoort bij besluit
D 0025067
Waterschap Hollandse Delta
I 1400671

DELTA Infra B.V.
DIGITAAL INGEMETEN
DATUM: 1/17/2014 PARAAF: *PJR*

DELTA N.V. - MIDDELBURG																							
Omschrijving: DWARSPROFIEL BOLLETJESWEG MIDDELHARNIS																							
Opmerkingen:																							
<table border="1"> <tr> <td>Schaal: 1:200/500</td> <td>A</td> <td></td> <td></td> <td>Aantal bladen :</td> </tr> <tr> <td>Get.: PJR</td> <td>B</td> <td></td> <td></td> <td>Elgenaar:</td> </tr> <tr> <td>Soort: W</td> <td>C</td> <td></td> <td></td> <td>Formaat:</td> </tr> <tr> <td>Datum: 17-01-2014</td> <td>D</td> <td></td> <td></td> <td>A 3 CAD</td> </tr> </table>					Schaal: 1:200/500	A			Aantal bladen :	Get.: PJR	B			Elgenaar:	Soort: W	C			Formaat:	Datum: 17-01-2014	D		
Schaal: 1:200/500	A			Aantal bladen :																			
Get.: PJR	B			Elgenaar:																			
Soort: W	C			Formaat:																			
Datum: 17-01-2014	D			A 3 CAD																			
Tek.no.:				G13162114																			
File nr: F:\2013																							

Behoort bij besluit
D 0025067
Waterschap Hoogwaardig Delta
11400671

