SITUATIE
schaal 1:10.000

Type: C01+C16+ob1+ob5 (plaatsen naast buitendijks pad)
Type: C01+ob1 (plaatsen naast buitendijks pad)
Type: C01+C16+ob1 (plaatsen naast buitendijks pad)
Type: C01+C16+ob2
Type: J37+D4+ob4
Type: L8+A01
Type: J37+D4 +ob4
Type: C01+C16+ob2
Type: D4(links)+ob1
Type: D4(rechts)+ob1
Type: C01+C16+ob2
Type: D4(rechts)+ob1
Type: C01+C16+ob2
Type: C01+C16+ob2
Type: C01+C16+ob2
Type: 12
Type: 11
Type: 13
Type: C01+C16+ob2 (na winkel)
Type: C15+ob2
Type: C01+C16+ob1
Type: 08
Type: 09
Type: 10
Type: 01
Type: C15+L8+ob2
Type: 15
Type: 14
Type: 10
Type: J24
Type: 13
Type: J24
Type: 07
Type: J24
Type: J24
Type: J24
Type: 05
Type: 06
Type: 02
Type: 17
Type: 05
Type: 14
Type: 18
Type: 03
Type: 19
Type: 21
Type: 20
Type: 16
Type: 04

Suzanna polder
Anna- Vosdijk polder
Breedenvliet-
Sint Annaland
Oudeland polder
Joanna-Mariapolder
Hollare polder
Uiterst-
Nieuwland polder
Ravensoord polder
Mariapolder
Priestermeet polder
Priestermeetpolder
Bartelmeet polder
Baarsdijk
Pluimpot
Bleijendaal
Pachtland
West-Vrijberghepolder
Moggershil polder
Gemeente Tholen
Kleine Nol
Grote Nol
Nooitgedacht
Schoonzicht
Landzicht
Oud Kempen
Welgelegen
Het Diepe Gat
Kroonwarde
Nieuw Kempen
Grote Warde
Kleine Warde
Kleine Muiterij
Veiling
Sluis
Westhof
Candia
Steil Aprel
Geldkam
Nieuw Crooswijk
Moggershilse Weg
Groene Weg
Tol weg
Westweg
Stortweg
Vierde Dijk
Lange Weg
Kruisweg
Plaatsweg
Steenblokweg
Weg van Kodde
Oostweg
Oude Zeedijk
Oude Dijk
Kleine Dijk
Hollaereweg
Priestermeetweg
Noorddijk
Weihoek
Bosweg
Stoofweg
Winkelseweg
Winkelseesche Weg
Vlietweg
Molenweg
Oudelandse Weg
Bredenvlietse Dijk
Zoetwater weg
Vosdijk
Withoekse Weg
Kanaal
kreek
Pl 0
Pl 10
Pl 20
Pl 30
SI
RD
N 58

OVERZICHTSKAARTJE

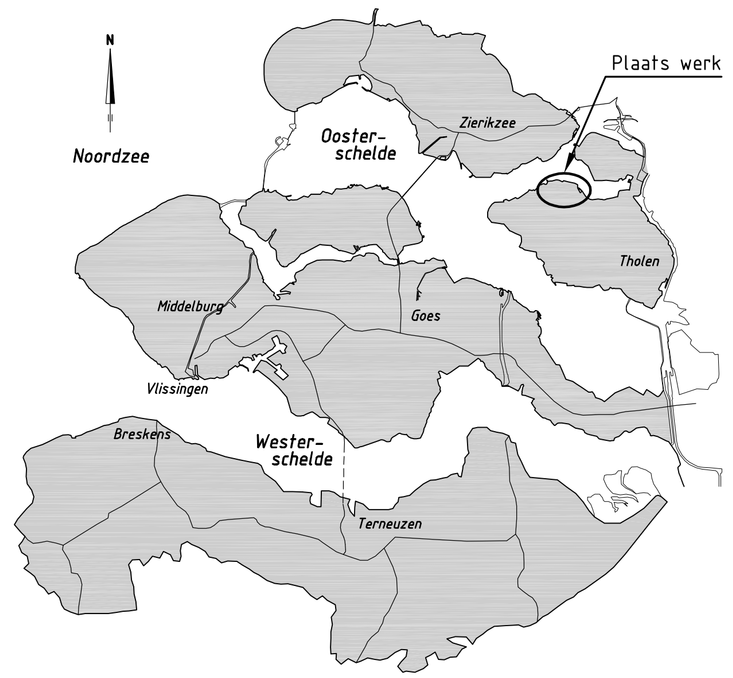

VERKEERSBORDEN

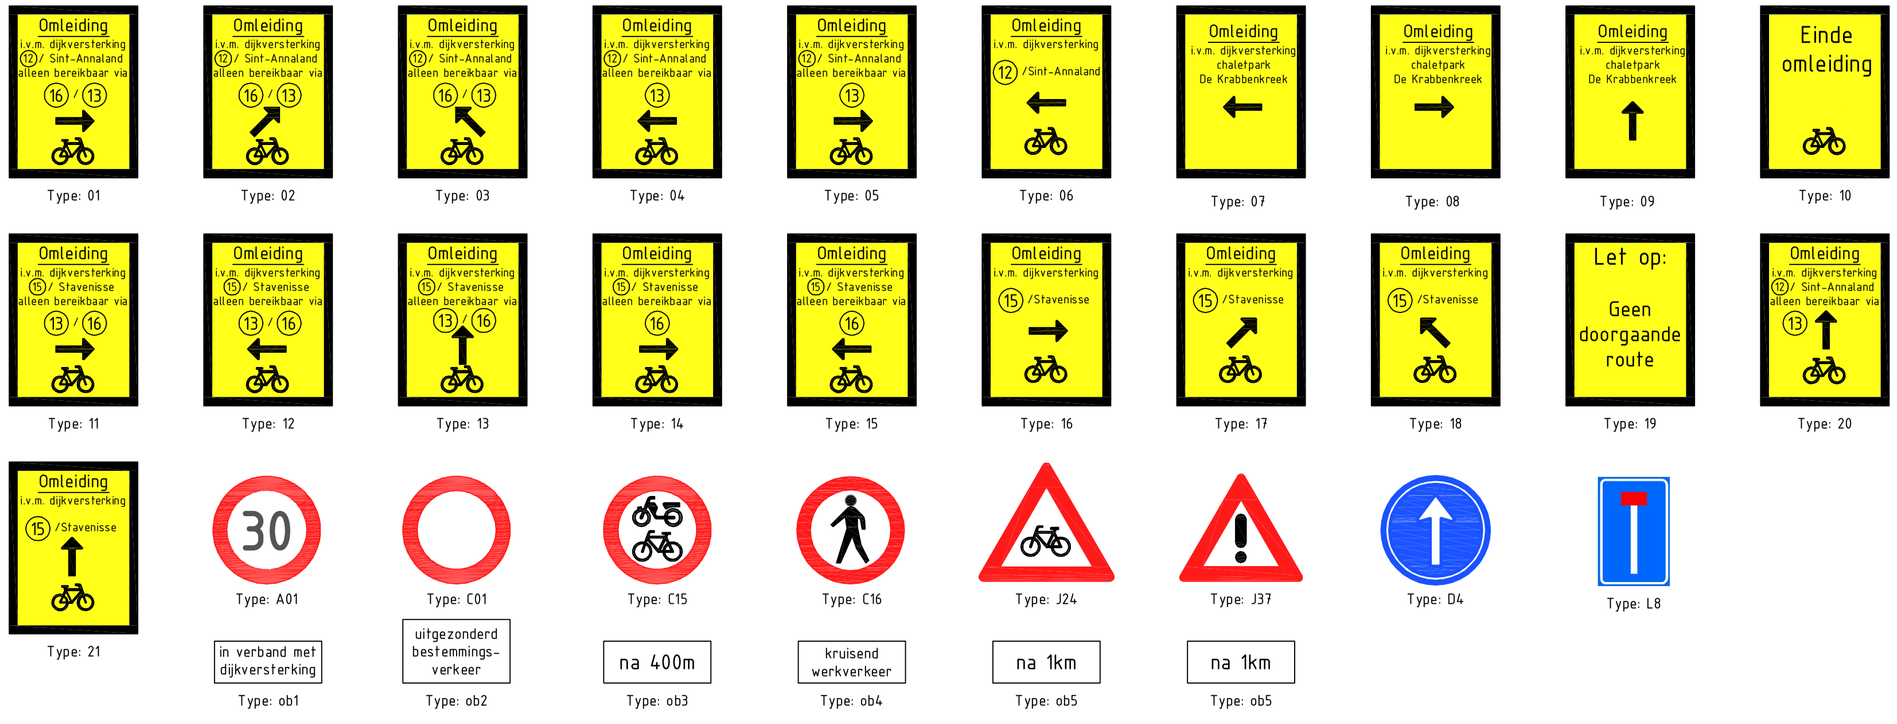

VERKLARING

- 64 — FIETSKNOOPPUNTENNETWERK ZEELAND
- FIETSROUTE TIJDELIJK NIET BESCHIKBAAR
- OMLEIDINGSROUTE
- Type: 1 — TE PLAATSEN BORD OMLEIDINGSROUTE
- VAARROUTE FIETS- EN VOETVEER
- VEERPONT

Rijkswaterstaat
Ministerie van Infrastructuur en Milieu

Programma's, Projecten en Onderhoud

Project Zeeweringen
Havendam Sint-Annaland, Suzannapolder
Omleidingsroute fietsverkeer

zaaknr. 31052574

getekend	J. van der Jagt	J vdJ	d.d.	30-09-2014
gecontroleerd	S. Vermunt		d.d.	30-09-2014
accoord	S. Vereeke		d.d.	30-09-2014
gewijzigd				

schaal 1:10.000
in 39 bladen, blad nr. 25
A1 ZLRW-2014-01125

FILENAME: G:\TOTAL\PROJECTEN\PROJECTEN\ZEEWERINGEN\HAVENDAM ST. ANNALAND, SUZANNAPOLDER\FIETSVOORZIENINGEN\HAVENDAM ST. ANNALAND, SUZANNAPOLDER.DWG
PLOTDATUM: 30-09-2014 - 09:18