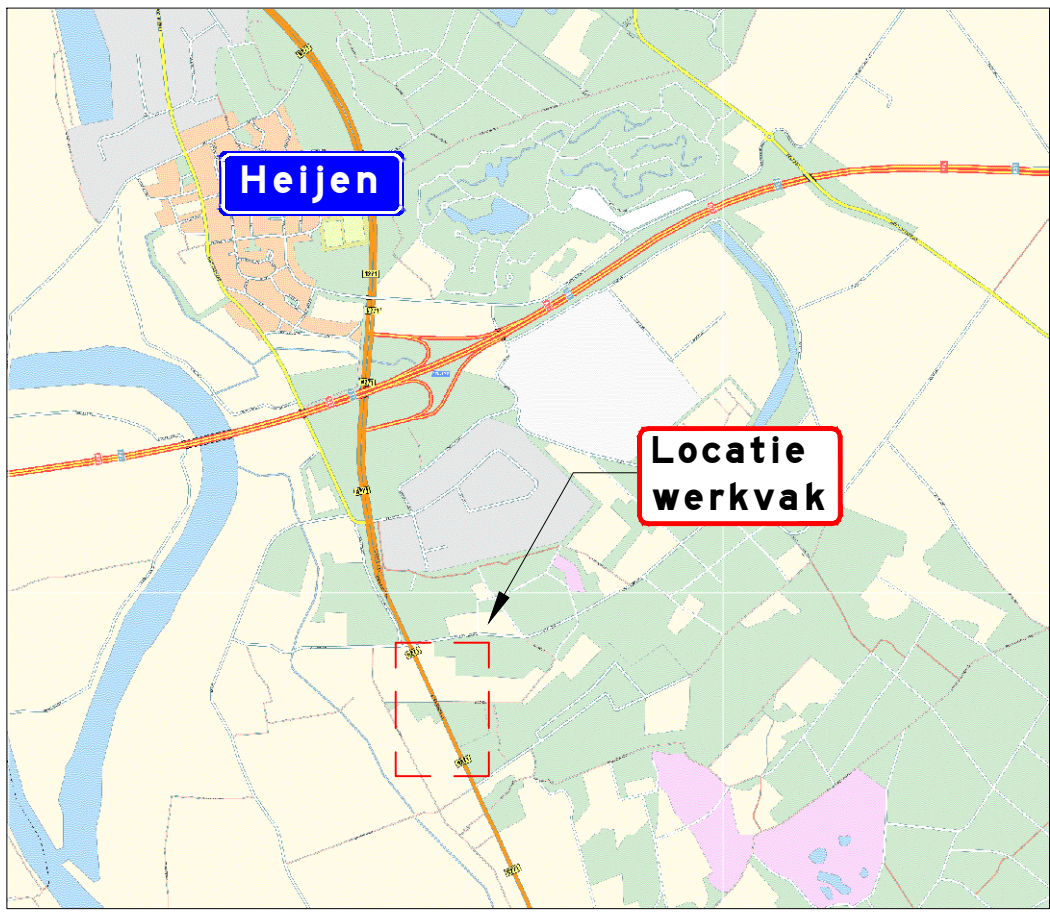
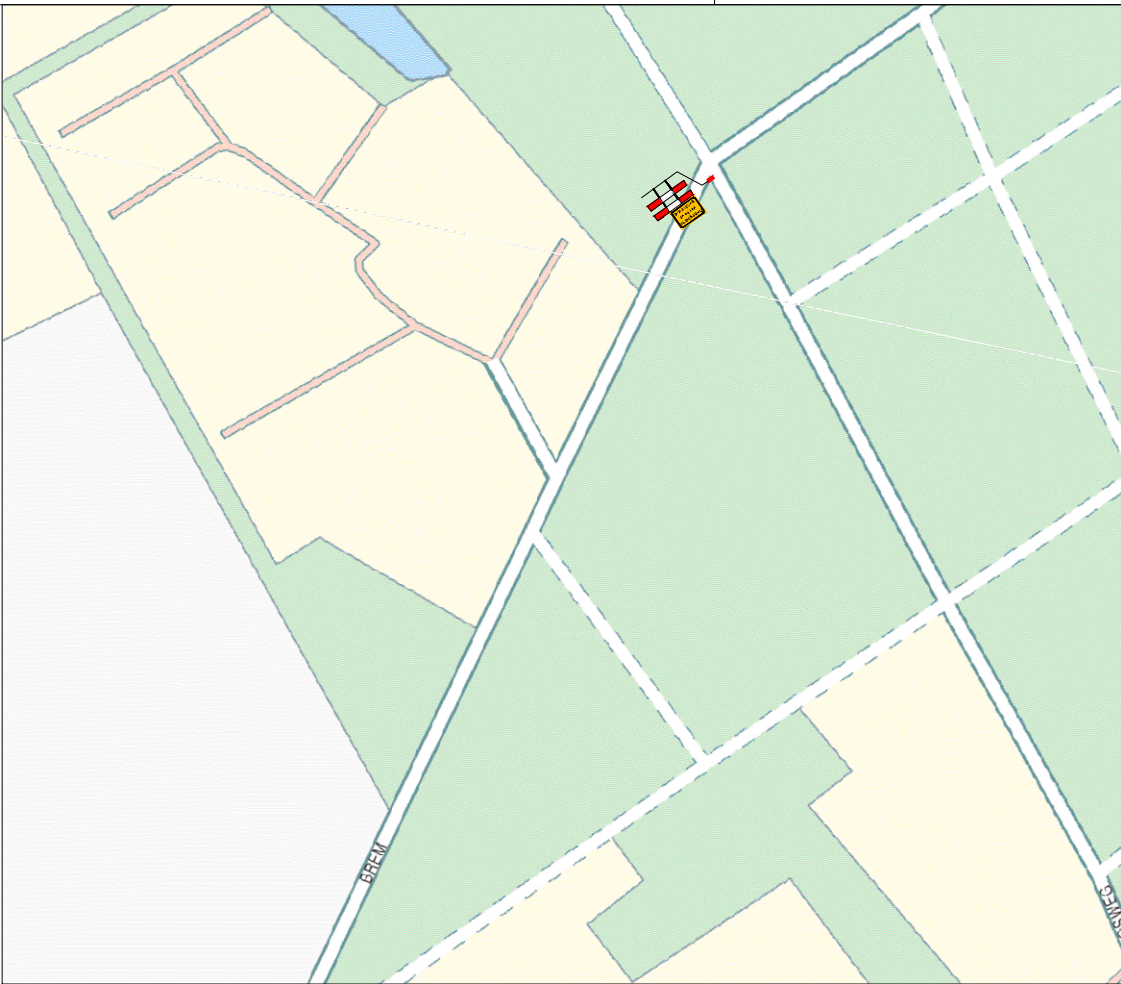
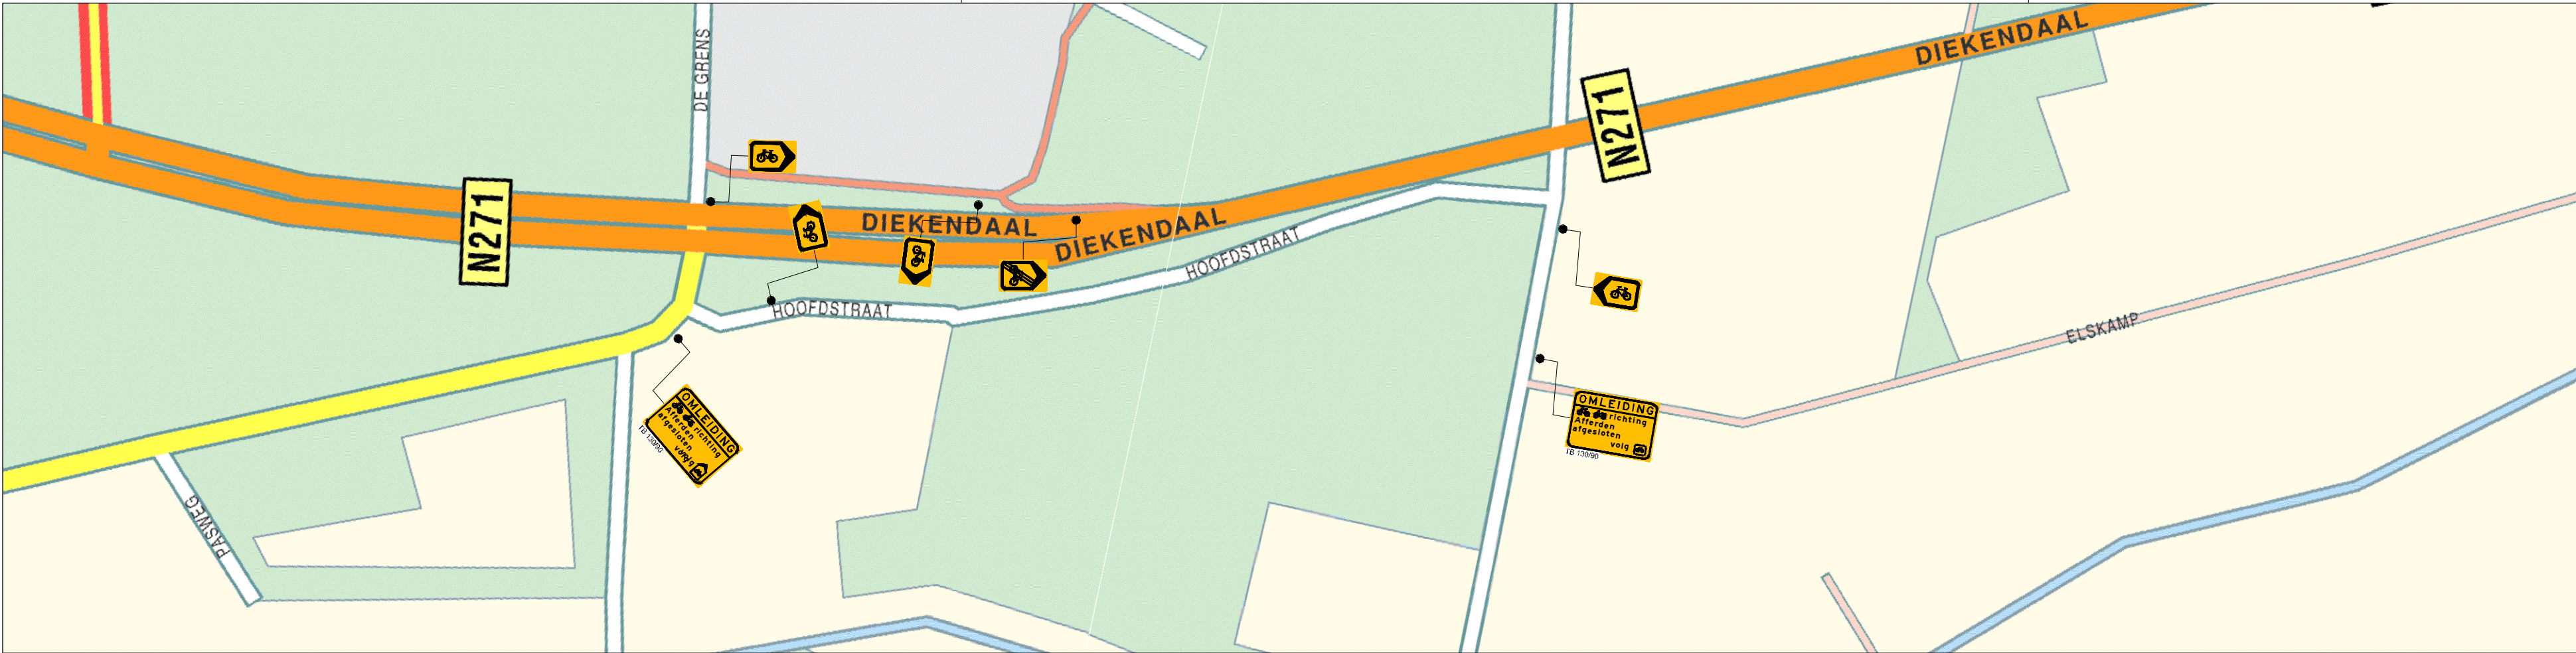


Akkoord
wegbeheerder

Datum:

Paraaf:

Renvooi : Werkvak Afmeting tekstbord

Opmerkingen : N.v.t.

Wijziging	Datum	Omschrijving	Controle	Goed gekeurd
0	24-10-2014	DEFINITIEF	M. Wille	

Opdrachtgever: Plangroep Heggen B.V.
Parkweg 1a
6121 HV Born
Tel: 046-4582222
Fax: 046-4580288
Internet: www.plangroep-heggen.nl
E-Mail: info@plangroep-heggen.nl

Uitvoerder: VEVON B.V.
Gasthuisstraat 13
5947 RC Tilburg
Tel: 013-2132202
Fax: 013-2132202
Internet: www.vevon.nl
E-Mail: info@vevon.nl

Project / Omschrijving / Fase: WEGVAK B west
Toepassen tijdelijke verkeersmaatregelen t.b.v. werkzaamheden aan het fietspad langs de N271 thv Afferden
Schaal: N.v.t.
Formaat: A01
Gekeurd door: D. vd Schans
Tekening nummer: 314.0202-002b
© Vevon B.V.

All rights strictly reserved.
Niet van deze tekening mag worden vervaardigd of in of op andere wijze openbaar gemaakt of anderszins verspreid.
Voor het gebruik van deze tekening aanvaardt de gebruiker de aansprakelijkheid van Plangroep Heggen B.V.
Voor het gebruik van deze tekening aanvaardt de gebruiker de aansprakelijkheid van Vevon B.V.