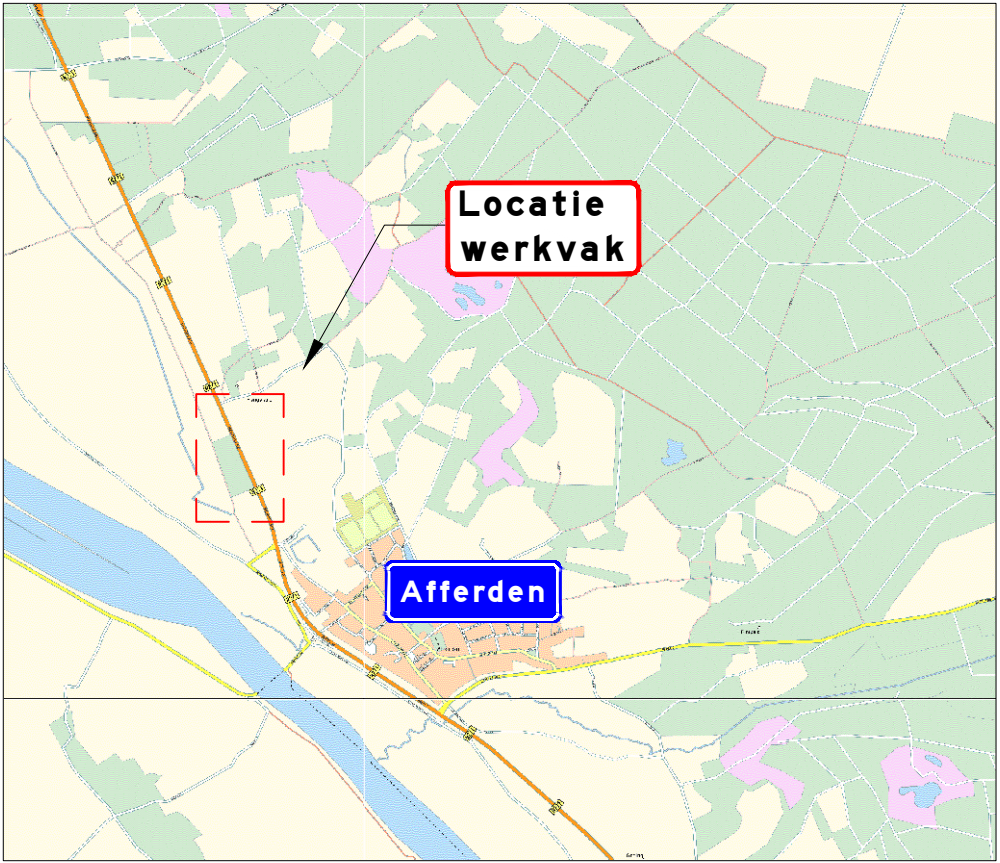
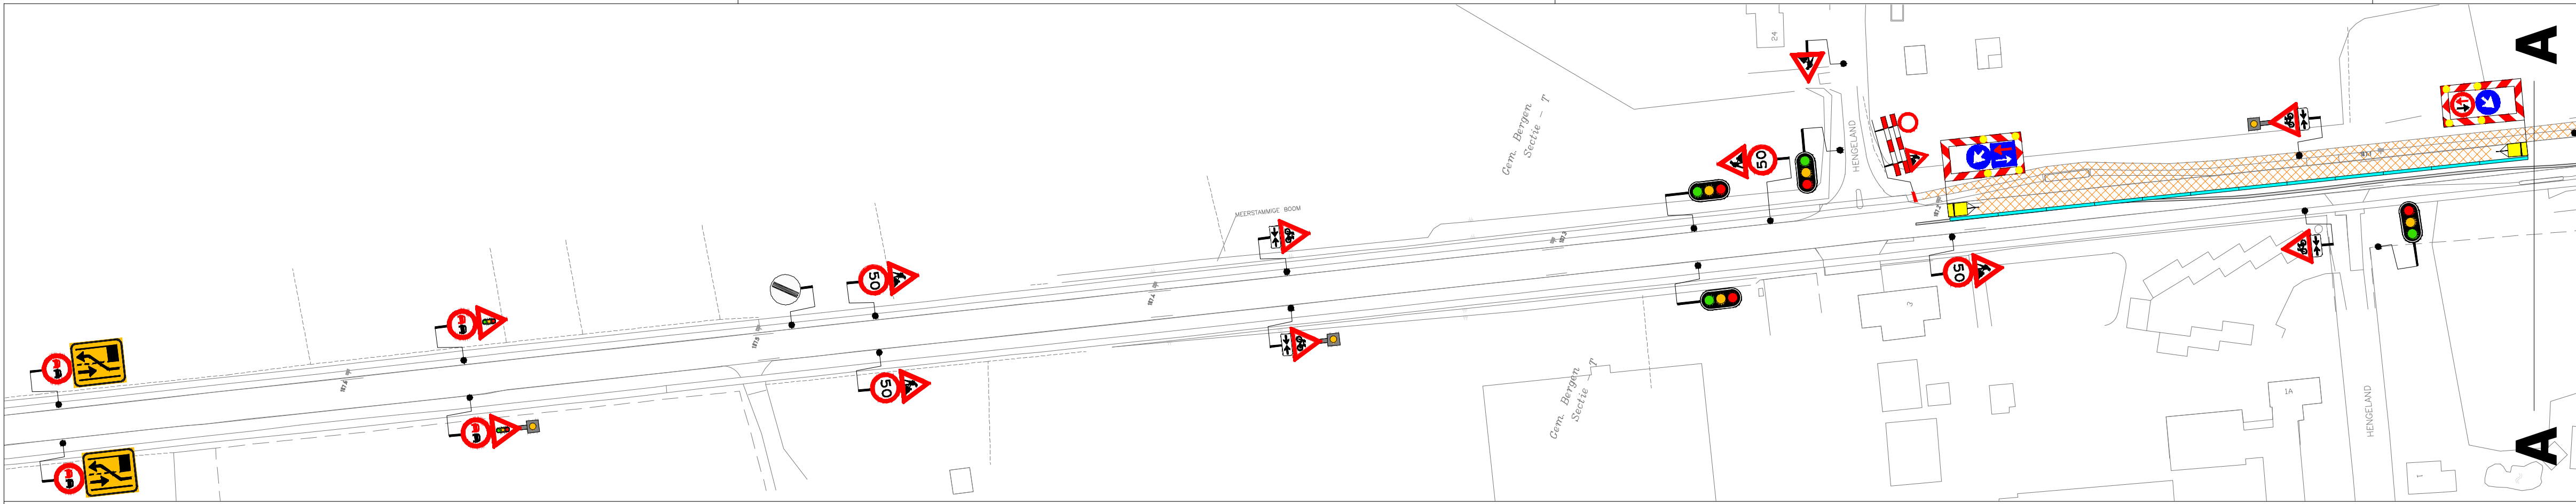


Akkoord wegbeheerder	
Datum:	Paraaf:

Renvooi :				
 Werkvak		 Afmeting tekstbord		
Opmerkingen :				
N.v.t.				
Wijziging	Datum	Omschrijving	Controle	Goed gekeurd
0	24-10-2014	DEFINITIEF	M. Willen	
1	18-11-2014	DEFINITIEF	M. Willen	
Opdrachtgever:				
 PLANGROEP HEGGEN B.V.		Plangroep Heggen B.V. Parkweg 1a 6121 HV Born Tel: 046-4582222 Fax: 046-4580288 Internet: www.plangroep-heggen.nl E-Mail: info@plangroep-heggen.nl		
Vervoer en advies (tijdelijke verkeersvoorzieningen):		VEVON B.V. Castorstraat 13 6047 RC Tilburg Tel: 013-2132302 Fax: 013-2130309 Internet: www.vevon.nl E-Mail: info@vevon.nl		
Project / Onderdeel / Fase: WEGVAK D /oost - fase 4				
Toepassen tijdelijke verkeersmaatregelen t.b.v. werkzaamheden aan het fietspad langs de N271 thv Afferden				
Gekeurd door:	D. vd Schans	Tekening nummer:	314.0202-004d	Schaal: B.V.L.
© Vevon B.V.				Formaat: A4

Alle rechten voorbehouden. Het is niet toegestaan dit document te kopiëren, te verspreiden of anderszins openbaar te maken. Het is niet toegestaan het gebruik van de afbeeldingen in dit document te maken zonder schriftelijke toestemming van Vevon B.V.