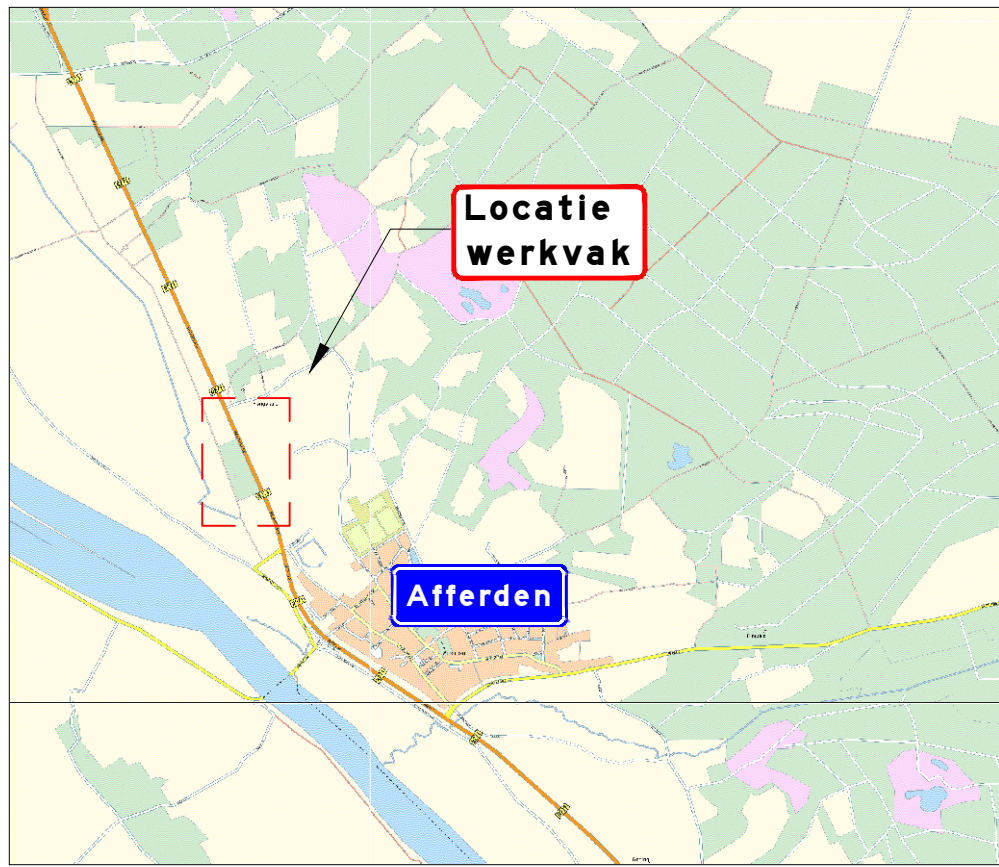
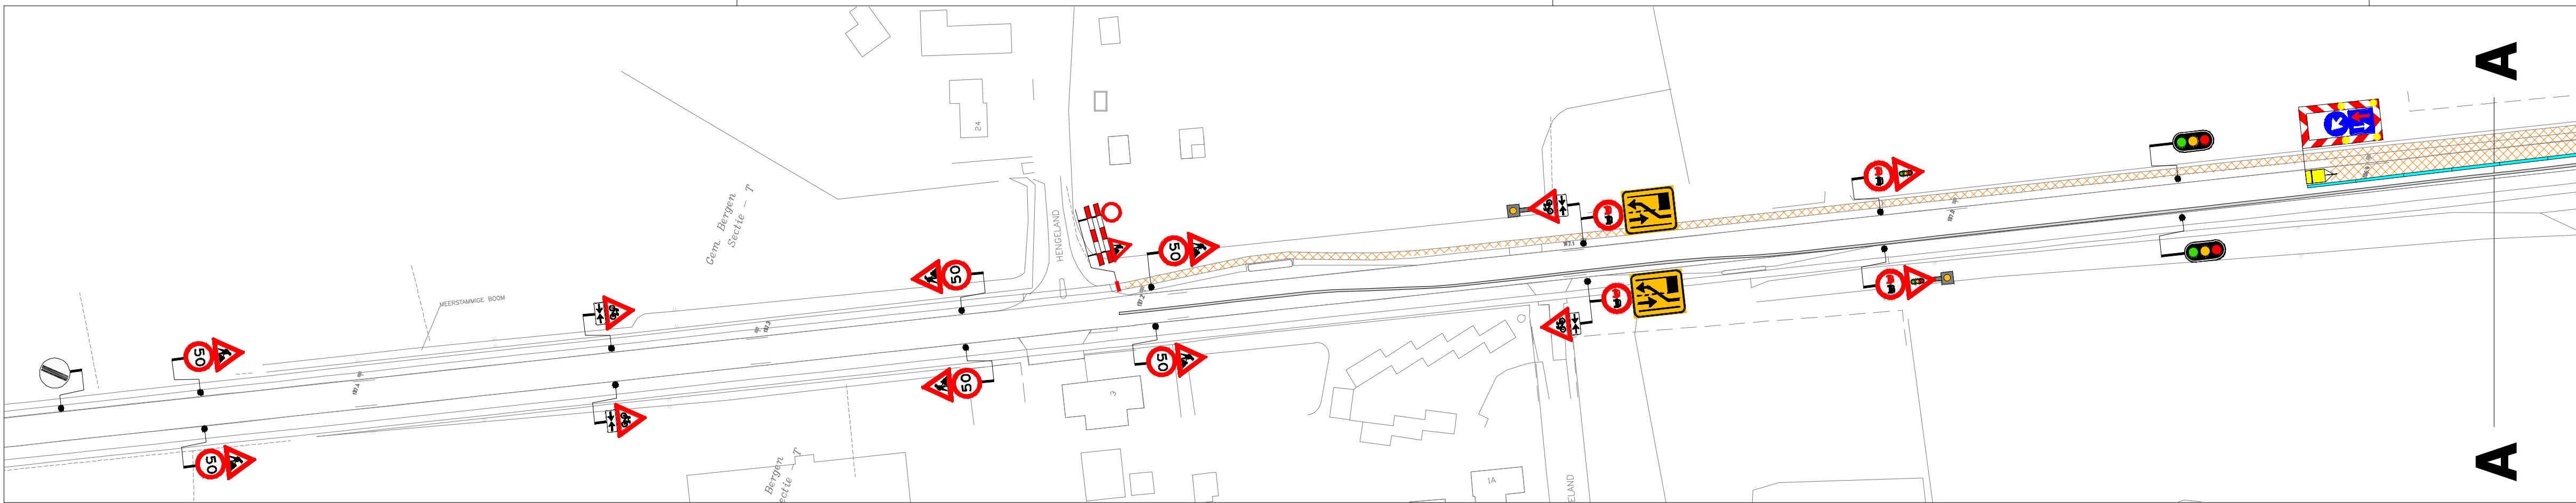


Akkoord
wegbeheerder

Datum: Paraaf:

Renvooi :

Werkvak Afmeting tekstbord

Opmerkingen :

N.v.t.

Wijziging	Datum	Omschrijving	Controle	Goed gekeurd
0	24-10-2014	DEFINITIEF	M. Willen	
1	17-11-2014	DEFINITIEF	M. Willen	

Opdrachtgever:

Plangroep Heggen B.V.

6121 HV Borm

Tel: 046-4582222

Fax: 046-4580288

Internet: www.plangroep-heggen.nl

E-Mail: info@plangroep-heggen.nl

Vervoer en advies (tijdelijke verkeersvoorzieningen):

VEVON B.V.

Castorstraat 13

6121 RC Tilburg

Tel: 013-2132302

Fax: 013-2130309

Internet: www.vevon.nl

E-Mail: info@vevon.nl

Project / Onderdeel / Fase:

WEGVAK D /oost - fase 6

Toepassen tijdelijke verkeersmaatregelen t.b.v. werkzaamheden aan het fietspad langs de N271 thv Afferden

Gekeurd door: D. vd Schans Tekening nummer: 314.0202-004f

Schaal: B.V.L.

Formaat: A3

© Vevon B.V.

Alle rechten voorbehouden. Het is niet toegestaan dit document te kopiëren of te verspreiden. Het is niet toegestaan het gebruik te maken van de afbeeldingen en teksten in dit document voor andere doeleinden. Het is niet toegestaan het gebruik te maken van de afbeeldingen en teksten in dit document voor andere doeleinden.