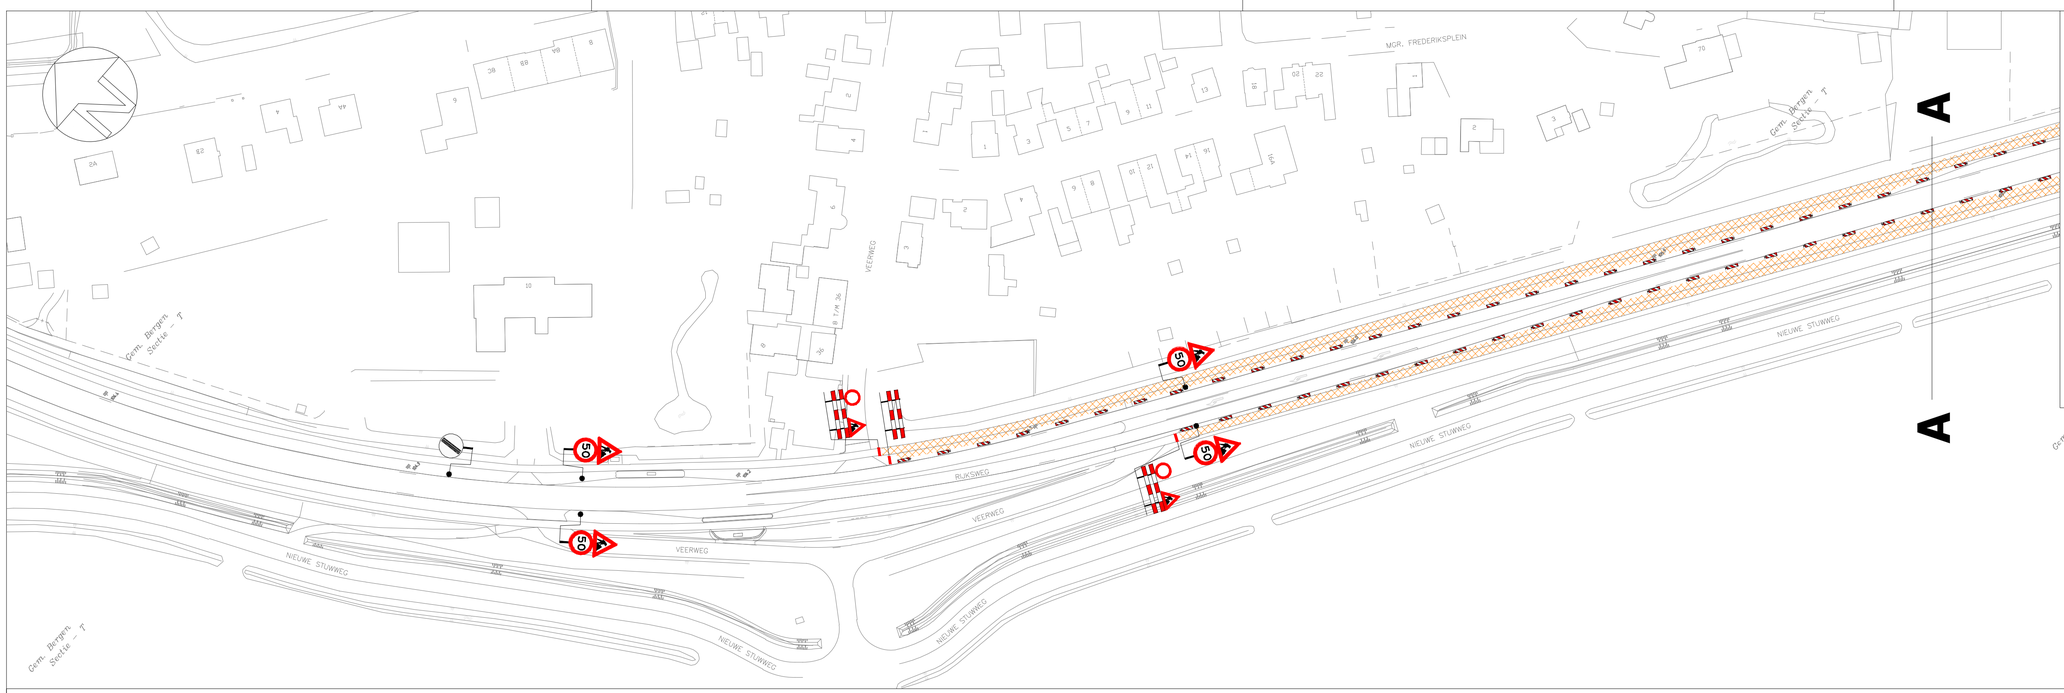

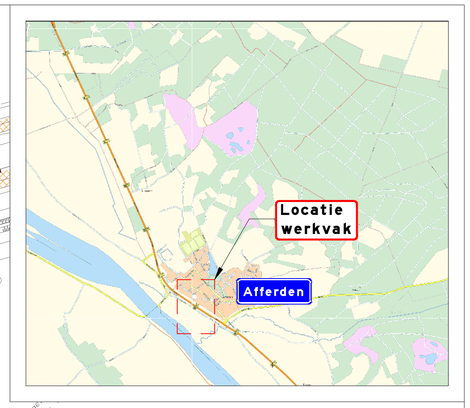

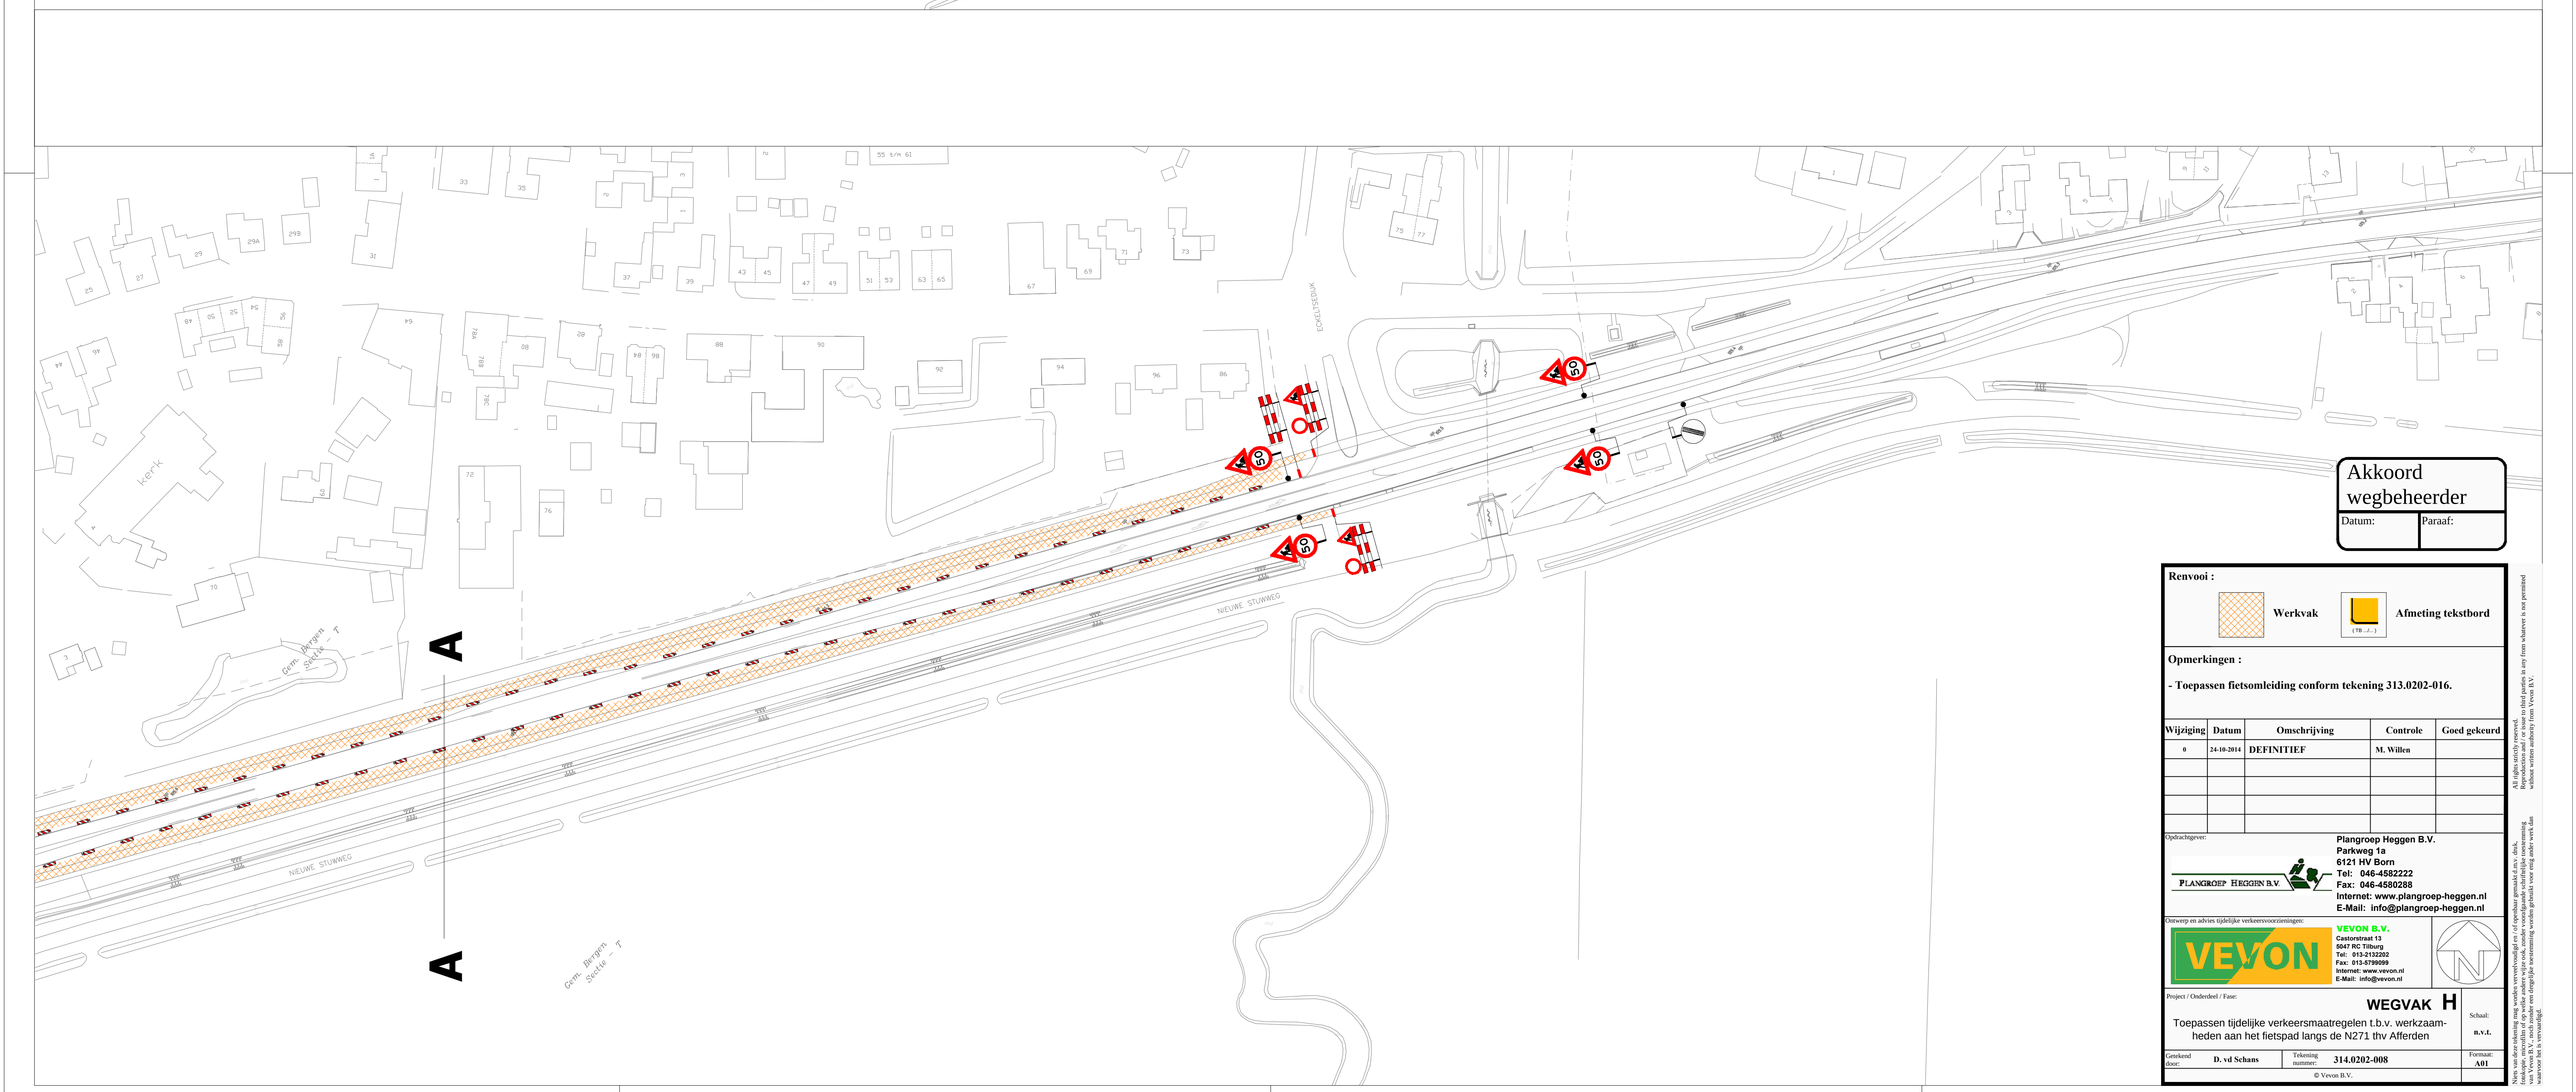

Akkoord
wegbeheerder

Datum:	Paraaf:

Renvooi :

Werkvak

Afmeting tekstbord (TB ...x...)

Opmerkingen :

- Toepassen fietsomleiding conform tekening 313.0202-016.

Wijziging	Datum	Omschrijving	Controle	Goed gekeurd
0	24-10-2014	DEFINITIEF	M. Willen	

Opdrachtgever:

PLANGROEP HEGGEN B.V.

Plangroep Heggen B.V.
Parkweg 1a
6121 HV Born
Tel: 046-4582222
Fax: 046-4580288
Internet: www.plangroep-heggen.nl
E-Mail: info@plangroep-heggen.nl

Ontwerp en advies tijdelijke verkeersvoorzieningen:

VEVON

VEVON B.V.
Castorstraat 13
5047 RC Tilburg
Tel: 013-2132202
Fax: 013-0790099
Internet: www.vevon.nl
E-Mail: info@vevon.nl

Project / Onderdeel / Fase:

WEGVAK H

Toepassen tijdelijke verkeersmaatregelen t.b.v. werkzaamheden aan het fietspad langs de N271 thv Afferden

Schaal: **n.v.t.**

Getekend door:	Tekening nummer:	Formaat:
D. vd Schans	**314.0202-008**	**A01**

© Vevon B.V.

All rights strictly reserved.
Reproduction and / or issue to third parties in any form whatever is not permitted without written authority from Vevon B.V.

Niets van deze tekening mag worden verveelvoudigd en / of openbaar gemaakt d.m.v. druk, fotokopie, microfilm of op welke andere wijze ook, zonder voorafgaande schriftelijke toestemming van Vevon B.V., tenzijdeze toestemming reeds uit de aangeboden tekening blijkt, waarvoor het is vervaardigd.