
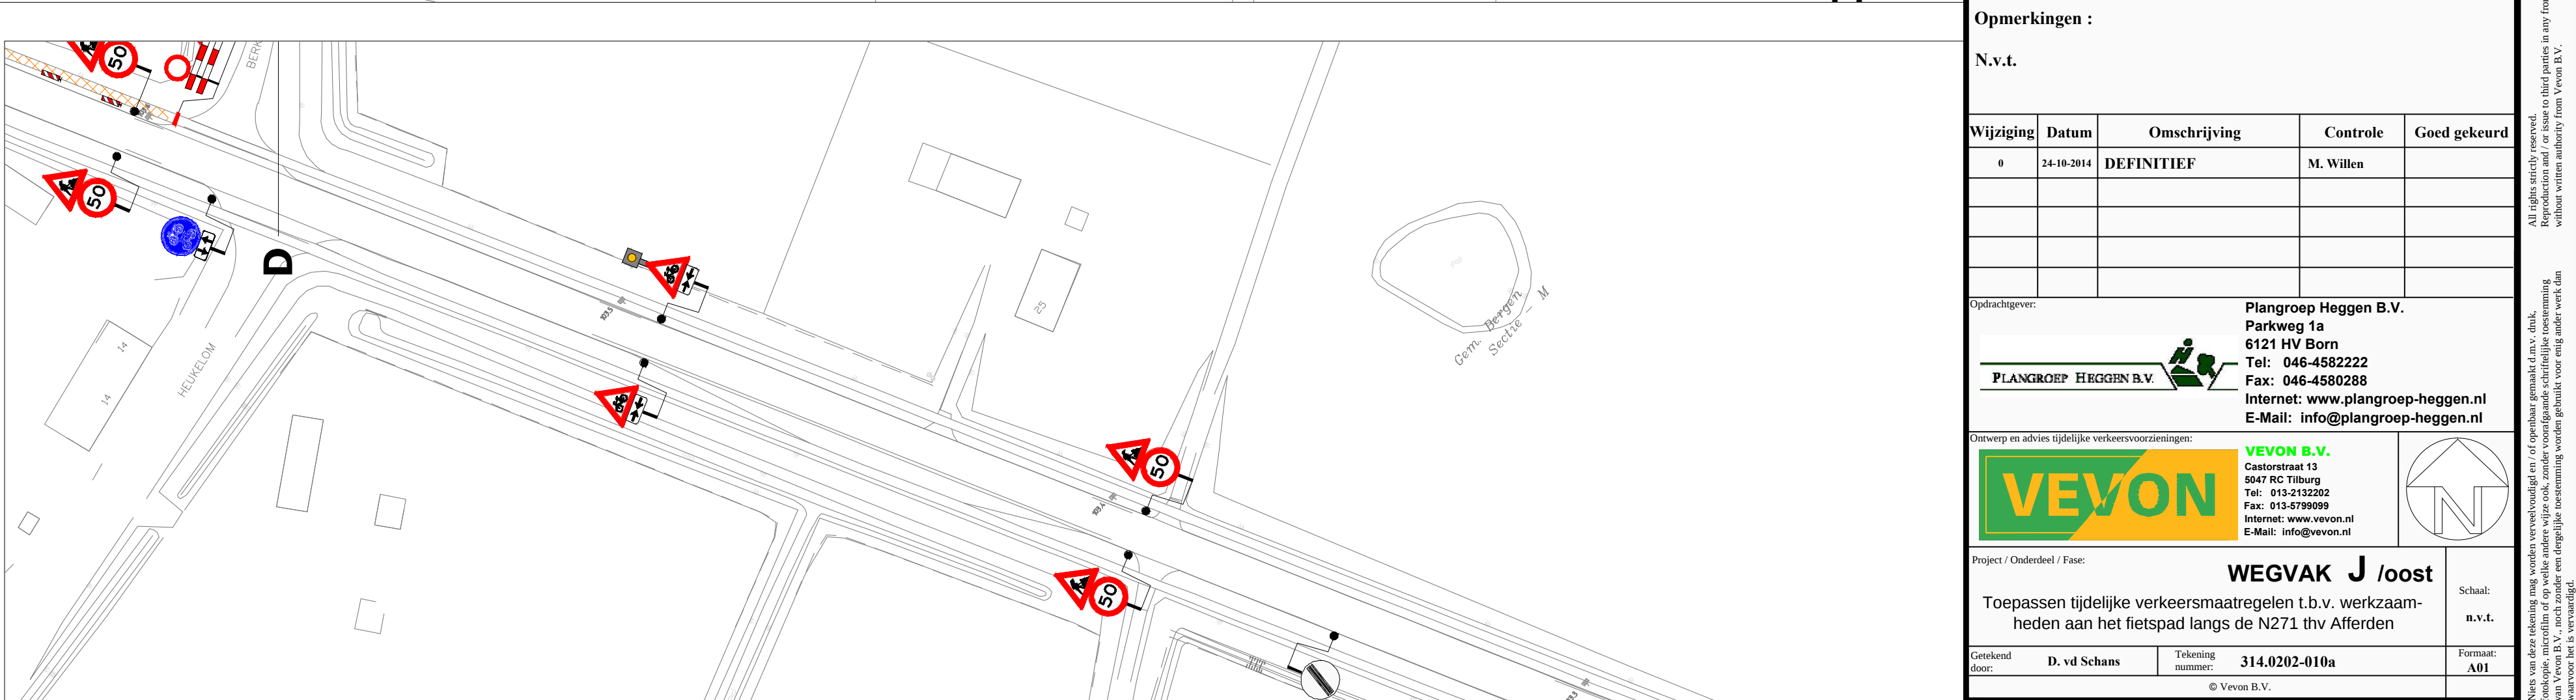
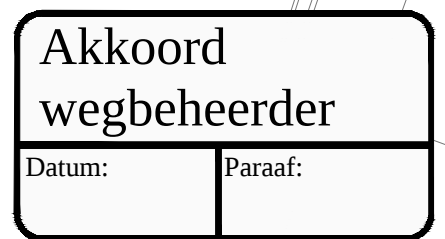
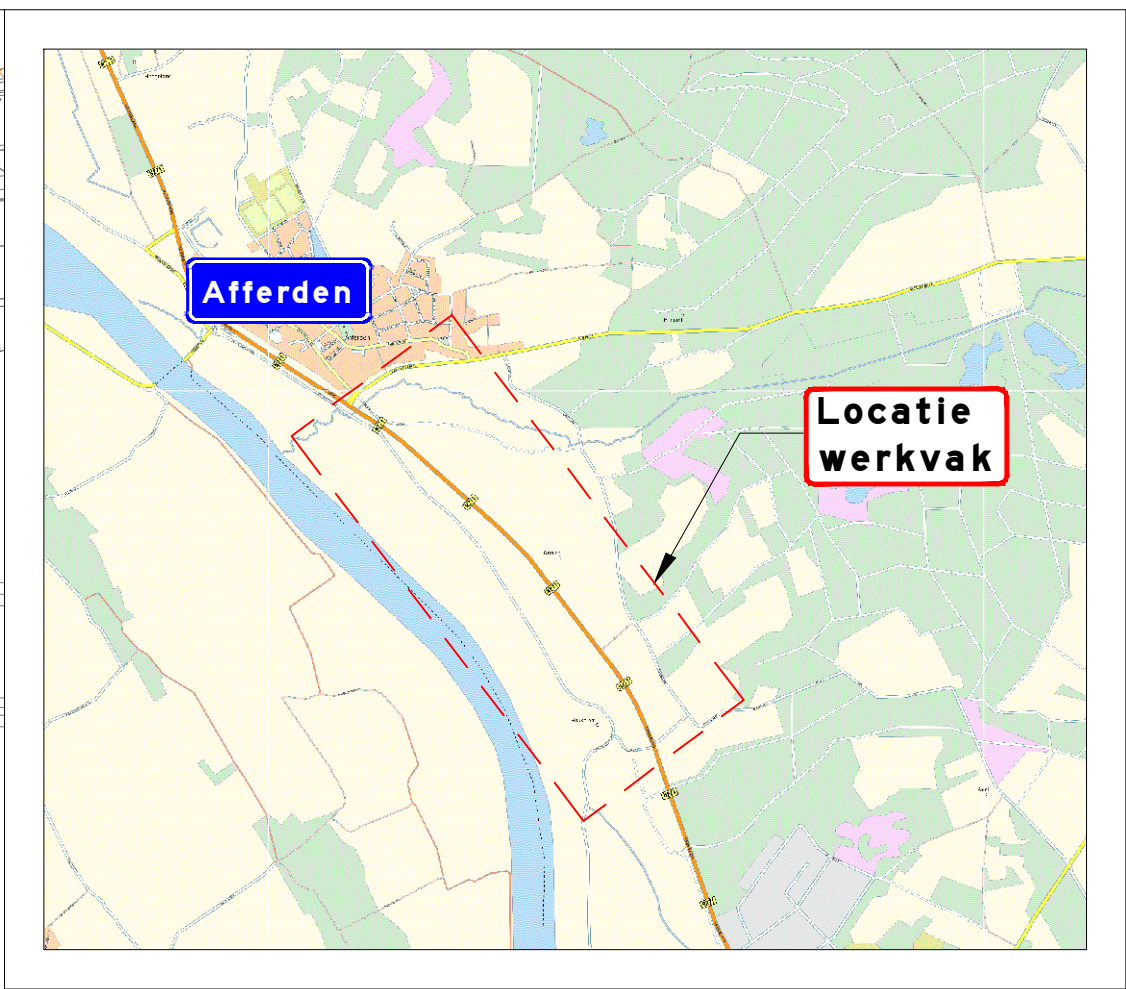


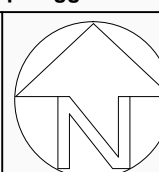

Revenooi :			Werkvak	 (TB -/-)	Afmeting tekstbord
Opmerkingen :					
N.v.t.					
Wijziging	Datum	Omschrijving	Controle	Goed gekeurd	
9	24-10-2014	DEFINITIEF	M. Willems		
Opleggegevens:					
			Planggroep Heggen B.V. Parkweg 1a 6121 HV Born Tel: 046-4582222 Fax: 046-4580288 Internet: www.planggroep-heggen.nl E-Mail: info@planggroep-heggen.nl		
Overname en advies tijdelijke verkeersmaatregelen:			VEVON B.V. Gabelstraat 10 5047 RC Tilburg Tel: 013-5122202 Fax: 013-5799099 Internet: www.vevon.nl E-Mail: info@vevon.nl		
					
Project / Ouderedel / Fase:			WEGVAK J /oost		
Toepassen tijdelijke verkeersmaatregelen t.b.v. werkzaamheden aan het fietspad langs de N271 thv Afferden			Schakel: b.v.L.		
Gekeurd door:	D. vd Schans	Tekening nummer:	314.0202-010a		Vormaat: A81