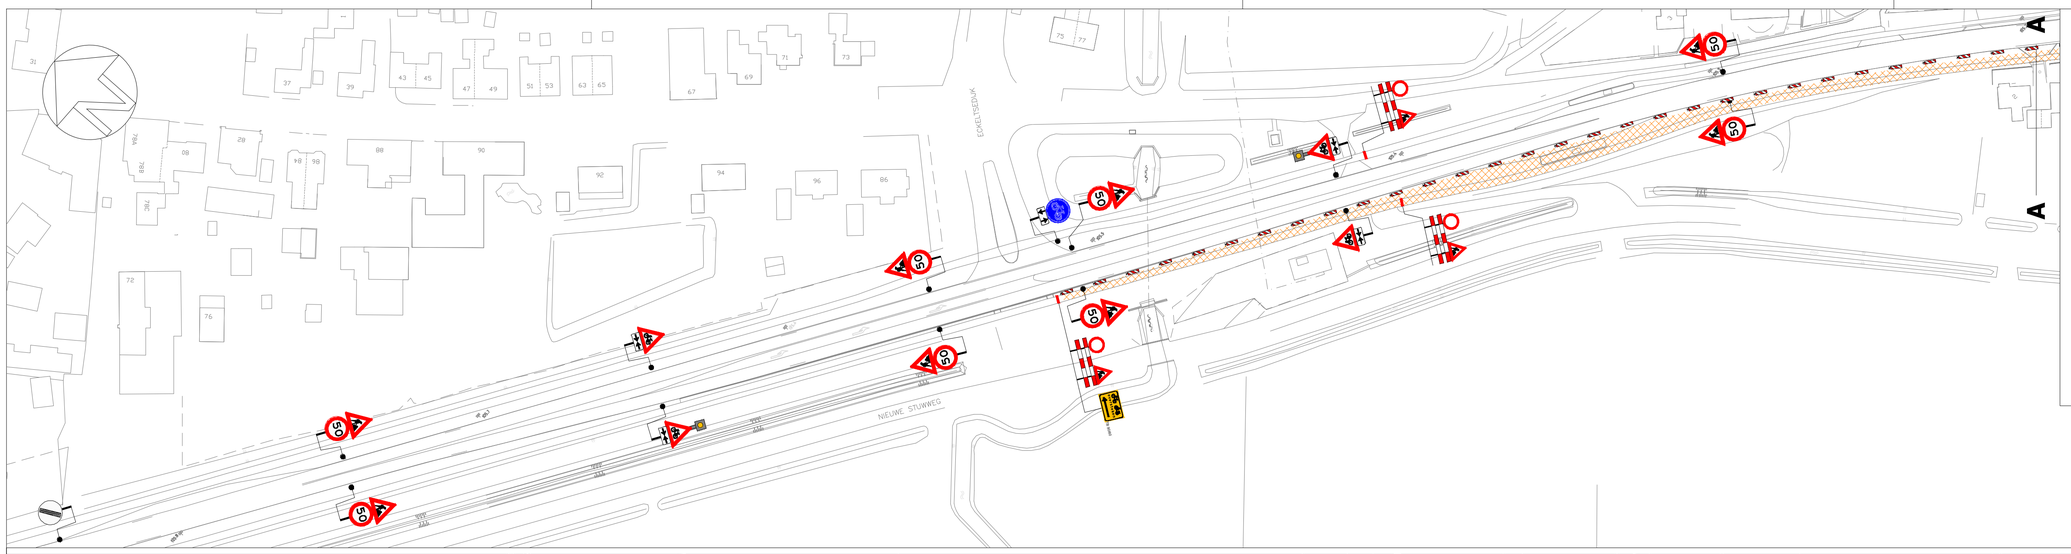

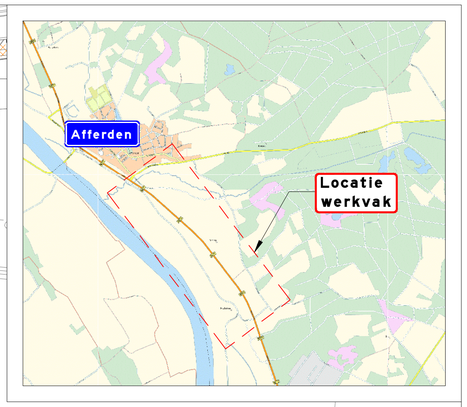

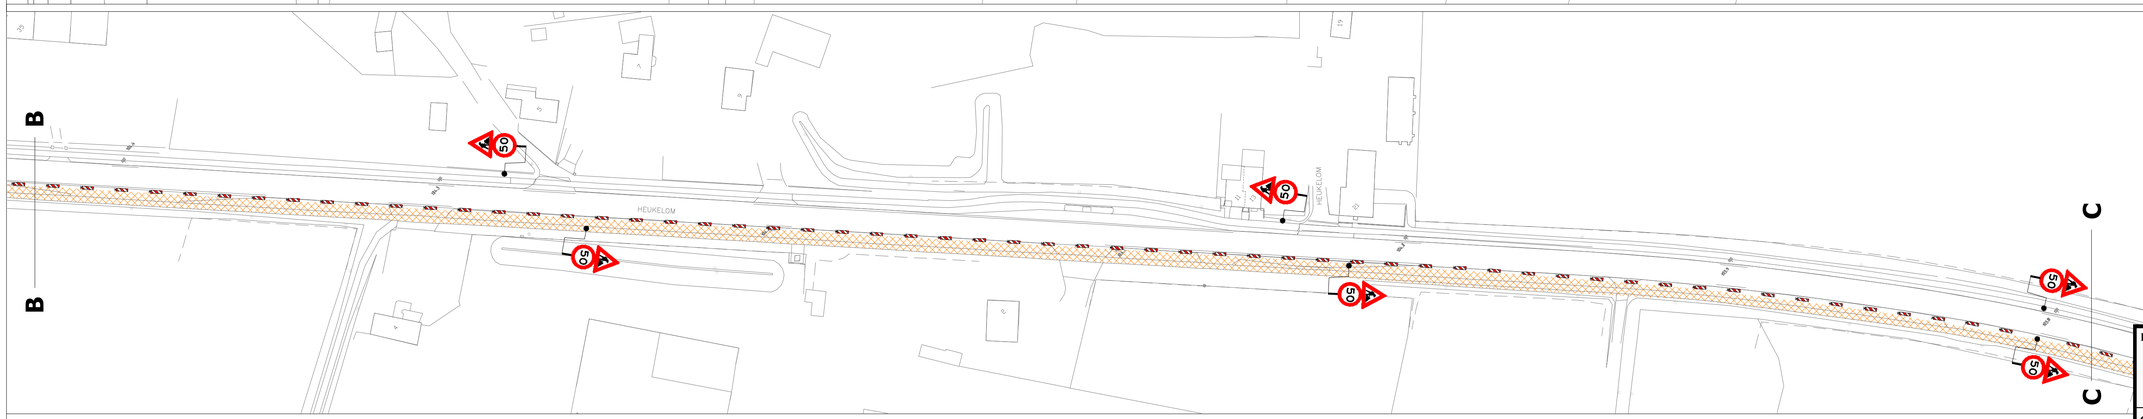

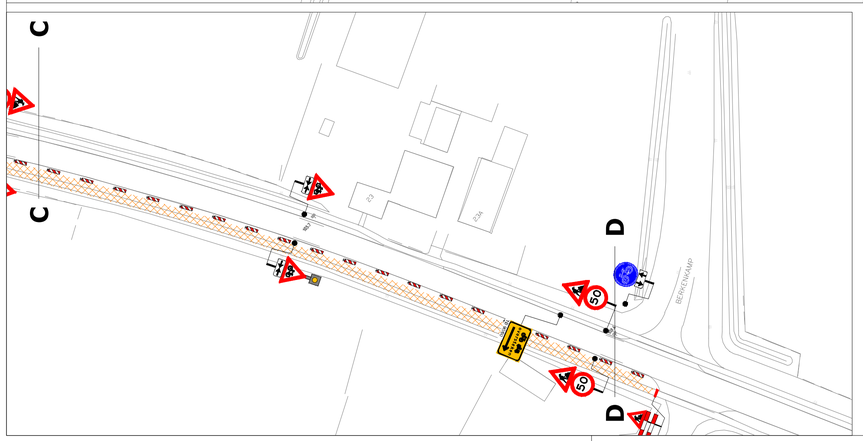

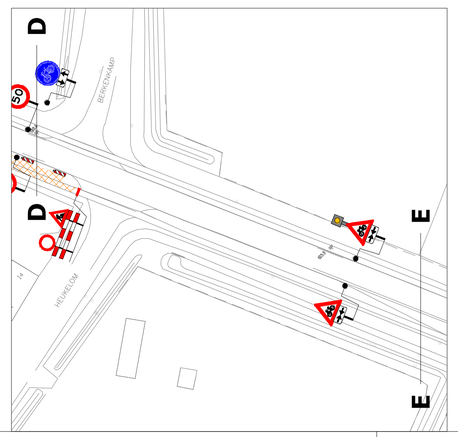

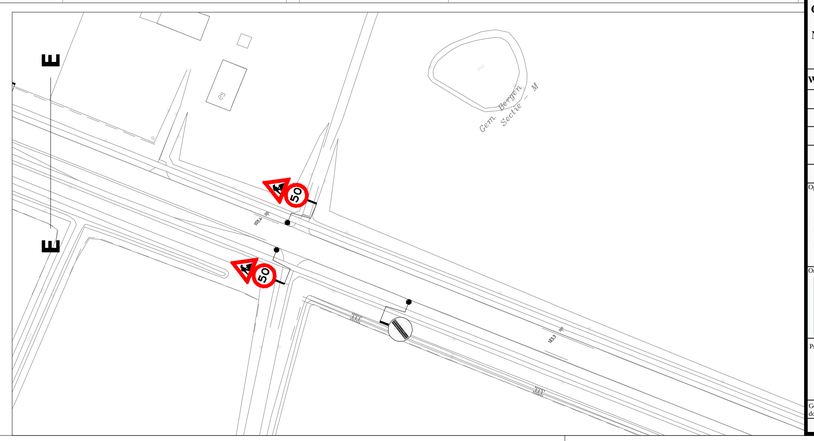

Akkoord wegbeheerder

Datum:	Paraaf:

Renvooi :

Werkvak

Afmeting tekstbord

Opmerkingen :

N.v.t.

Wijziging	Datum	Omschrijving	Controle	Goed gekeurd
0	24-10-2014	DEFINITIEF	M. Willen	

Opdrachtgever:

PLANGROEP HEGGEN B.V.
Plangroep Heggen B.V.
Parkweg 1a
6121 HV Born
Tel: 046-4582222
Fax: 046-4580288
Internet: www.plangroep-heggen.nl
E-Mail: info@plangroep-heggen.nl

Ontwerp en advies tijdelijke verkeersvoorzieningen:

VEVON
VEVON B.V.
Gastoralaat 13
5047 RC Tilburg
Tel: 013-2132202
Fax: 013-5790099
Internet: www.vevon.nl
E-Mail: info@vevon.nl

Project / Onderdeel / Fase:

WEGVAK J /west

Toepassen tijdelijke verkeersmaatregelen t.b.v. werkzaamheden aan het fietspad langs de N271 thv Afferden

Schaal: **n.v.t.**

Getekend door:	Tekening nummer:	Formaat:
D. vd Schans	314.0202-010b	A01

© Vevon B.V.

All rights strictly reserved.
Reproduction and / or issue to third parties in any form whatever is not permitted without written authority from Vevon B.V.

Niets van deze uitvoering mag worden verveelvoudigd en / of openbaar gemaakt d.m.v. druk, fotokopie, microfilm of op welke andere wijze ook, zonder voorafgaande schriftelijke toestemming van Vevon B.V. Ook mag geen enkel onderdeel van deze uitvoering worden gebruikt voor enig ander doel dan waarvoor het is vervaardigd.