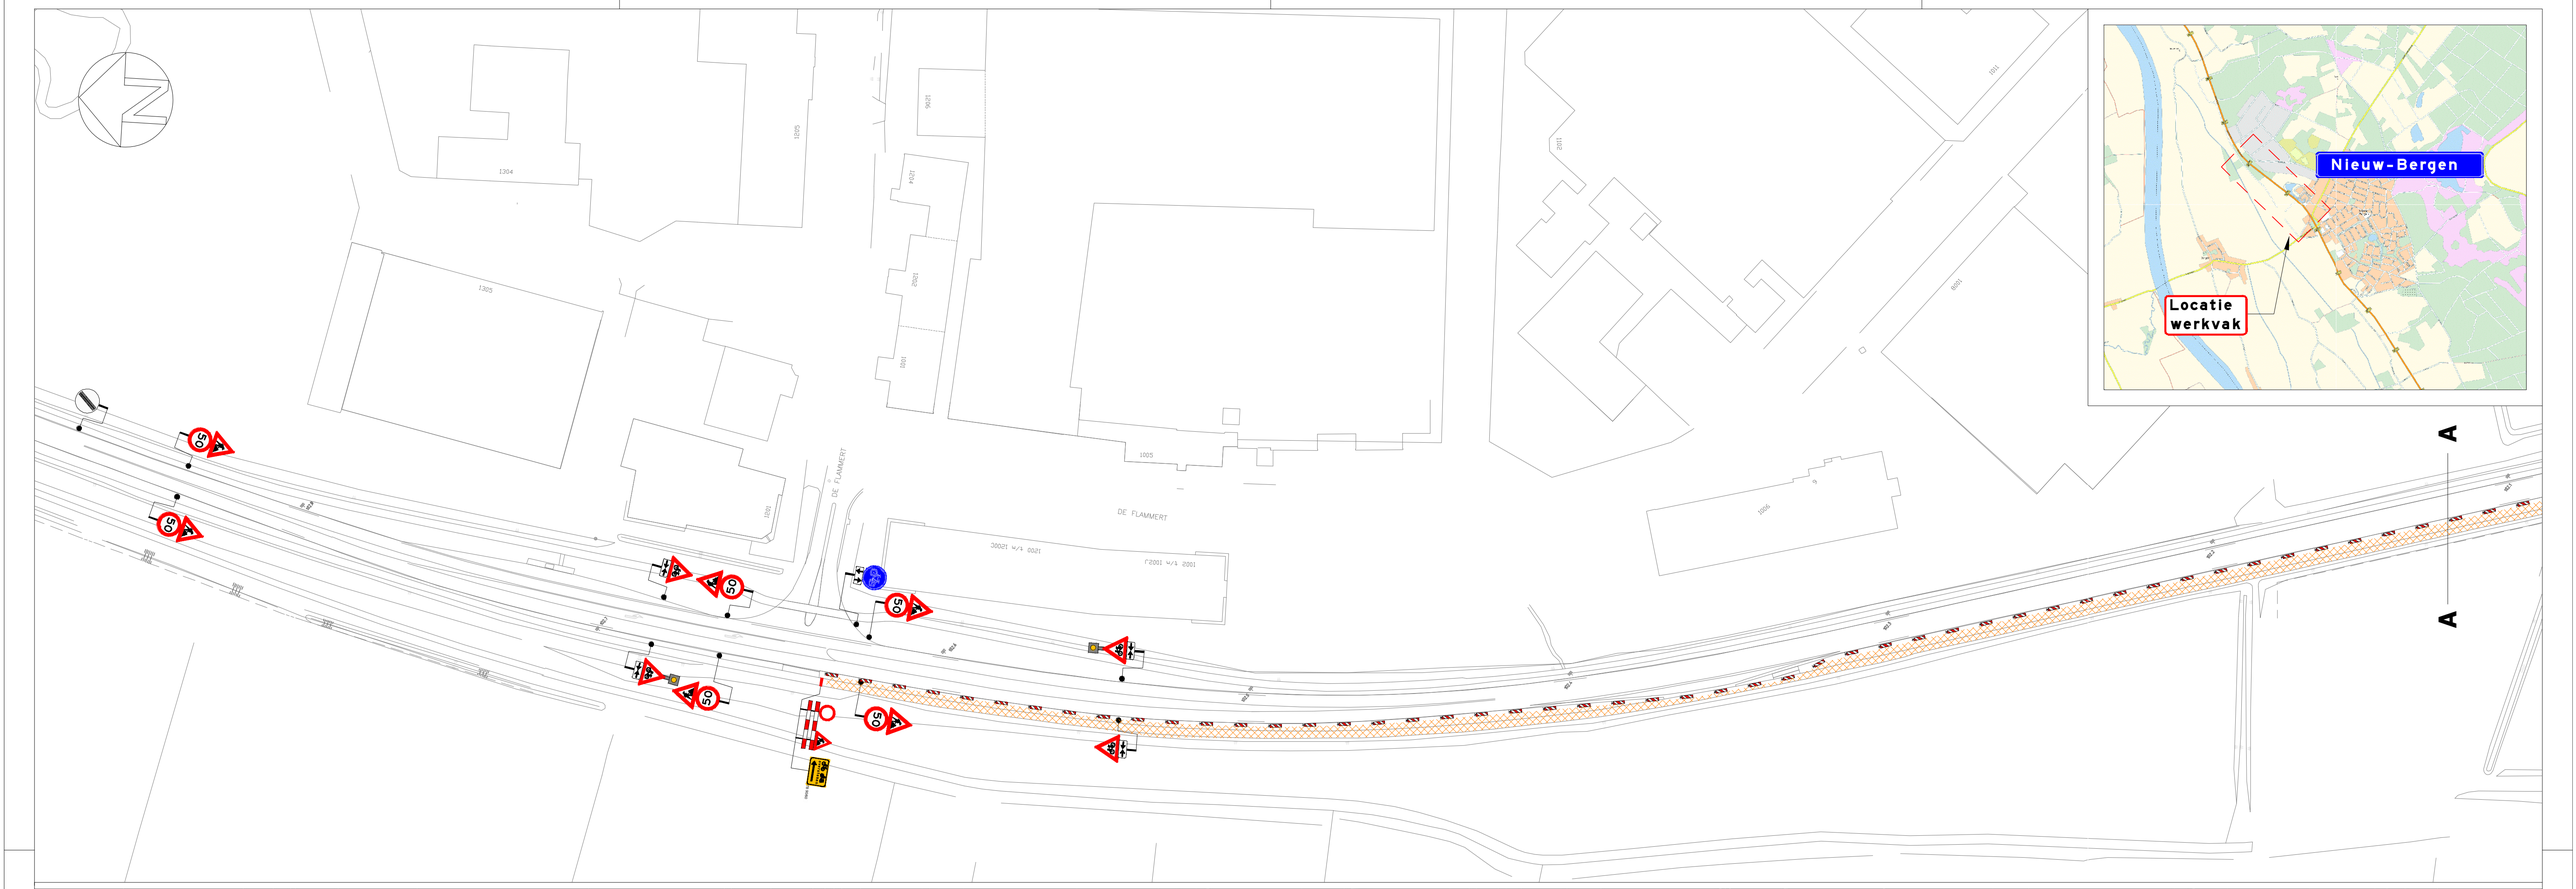

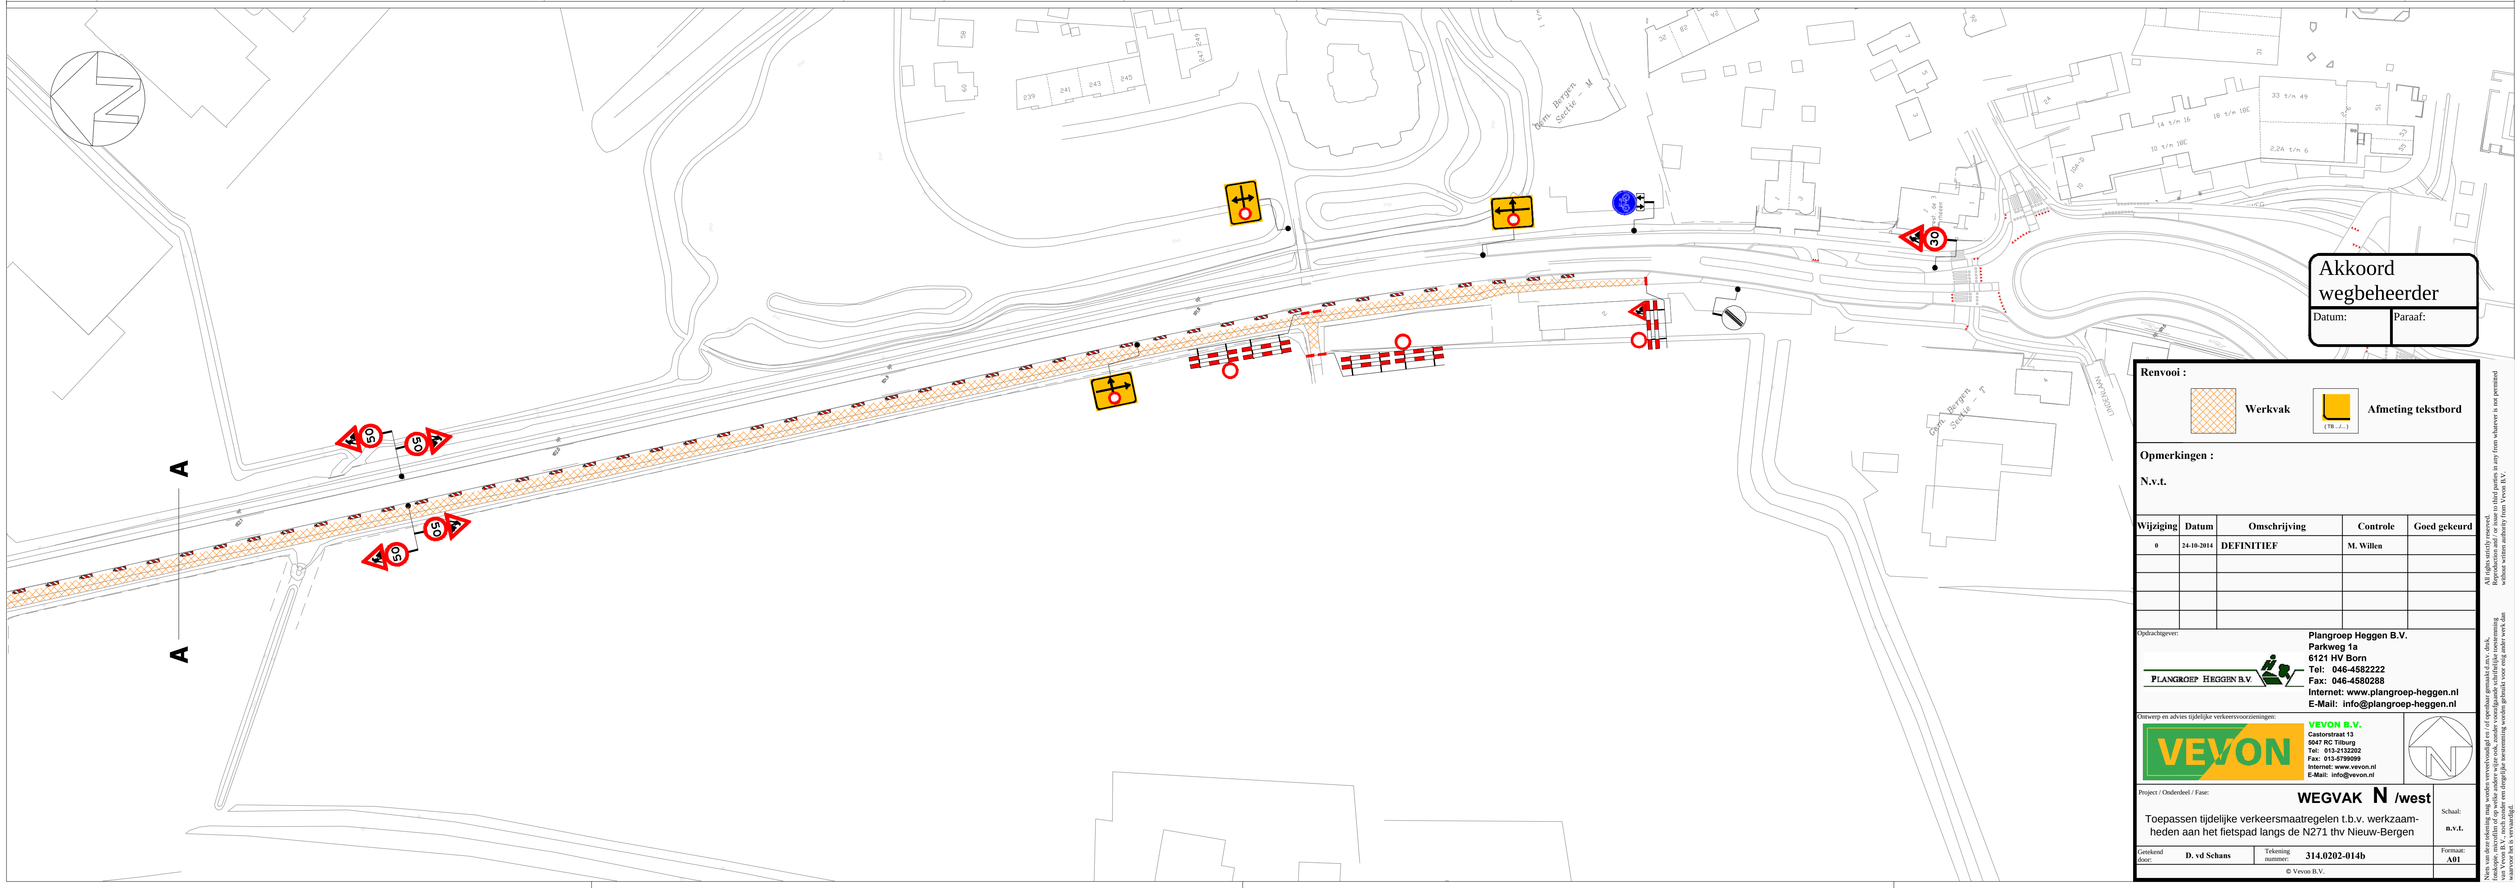

Akkoord wegbeheerder

Datum:	Paraaf:

Renvooi :

Werkvak

Afmeting tekstbord (TB .../...)

Opmerkingen :

N.v.t.

Wijziging	Datum	Omschrijving	Controle	Goed gekeurd
0	24-10-2014	DEFINITIEF	M. Willen	

All rights strictly reserved.
Reproduction and / or issue to third parties in any form whatever is not permitted without written authority from Vevon b.v.

Opdrachtgever:
PLANGROEP HEGGEN B.V
Plangroep Heggen B.V.
Parkweg 1a
6121 HV Born
Tel: 046-4582222
Fax: 046-4580288
Internet: www.plangroep-heggen.nl
E-Mail: info@plangroep-heggen.nl

Ontwerp en advies tijdelijke verkeersvoorzieningen:
VEVON
VEVON B.V.
Castorstraat 13
5047 RC Tilburg
Tel: 013-2132202
Fax: 013-5799099
Internet: www.vevon.nl
E-Mail: info@vevon.nl

Project / Onderdeel / Fase:

WEGVAK N /west

Toepassen tijdelijke verkeersmaatregelen t.b.v. werkzaamheden aan het fietspad langs de N271 thv Nieuw-Bergen

Schaal: n.v.t.

Getekend door:	D. vd Schans	Tekening nummer:	314.0202-014b	Formaat: A01

© Vevon B.V.

Niets van deze tekening mag worden verveelvoudigd en / of openbaar gemaakt d.m.v. druk, fotokopie, microfilm of op welke andere wijze ook, zonder voorafgaande schriftelijke toestemming van Vevon b.v. Deze tekening is eigendom van Vevon b.v. en mag alleen worden gebruikt voor de uitvoering van de overeenkomst waarvoor het is vervaardigd.