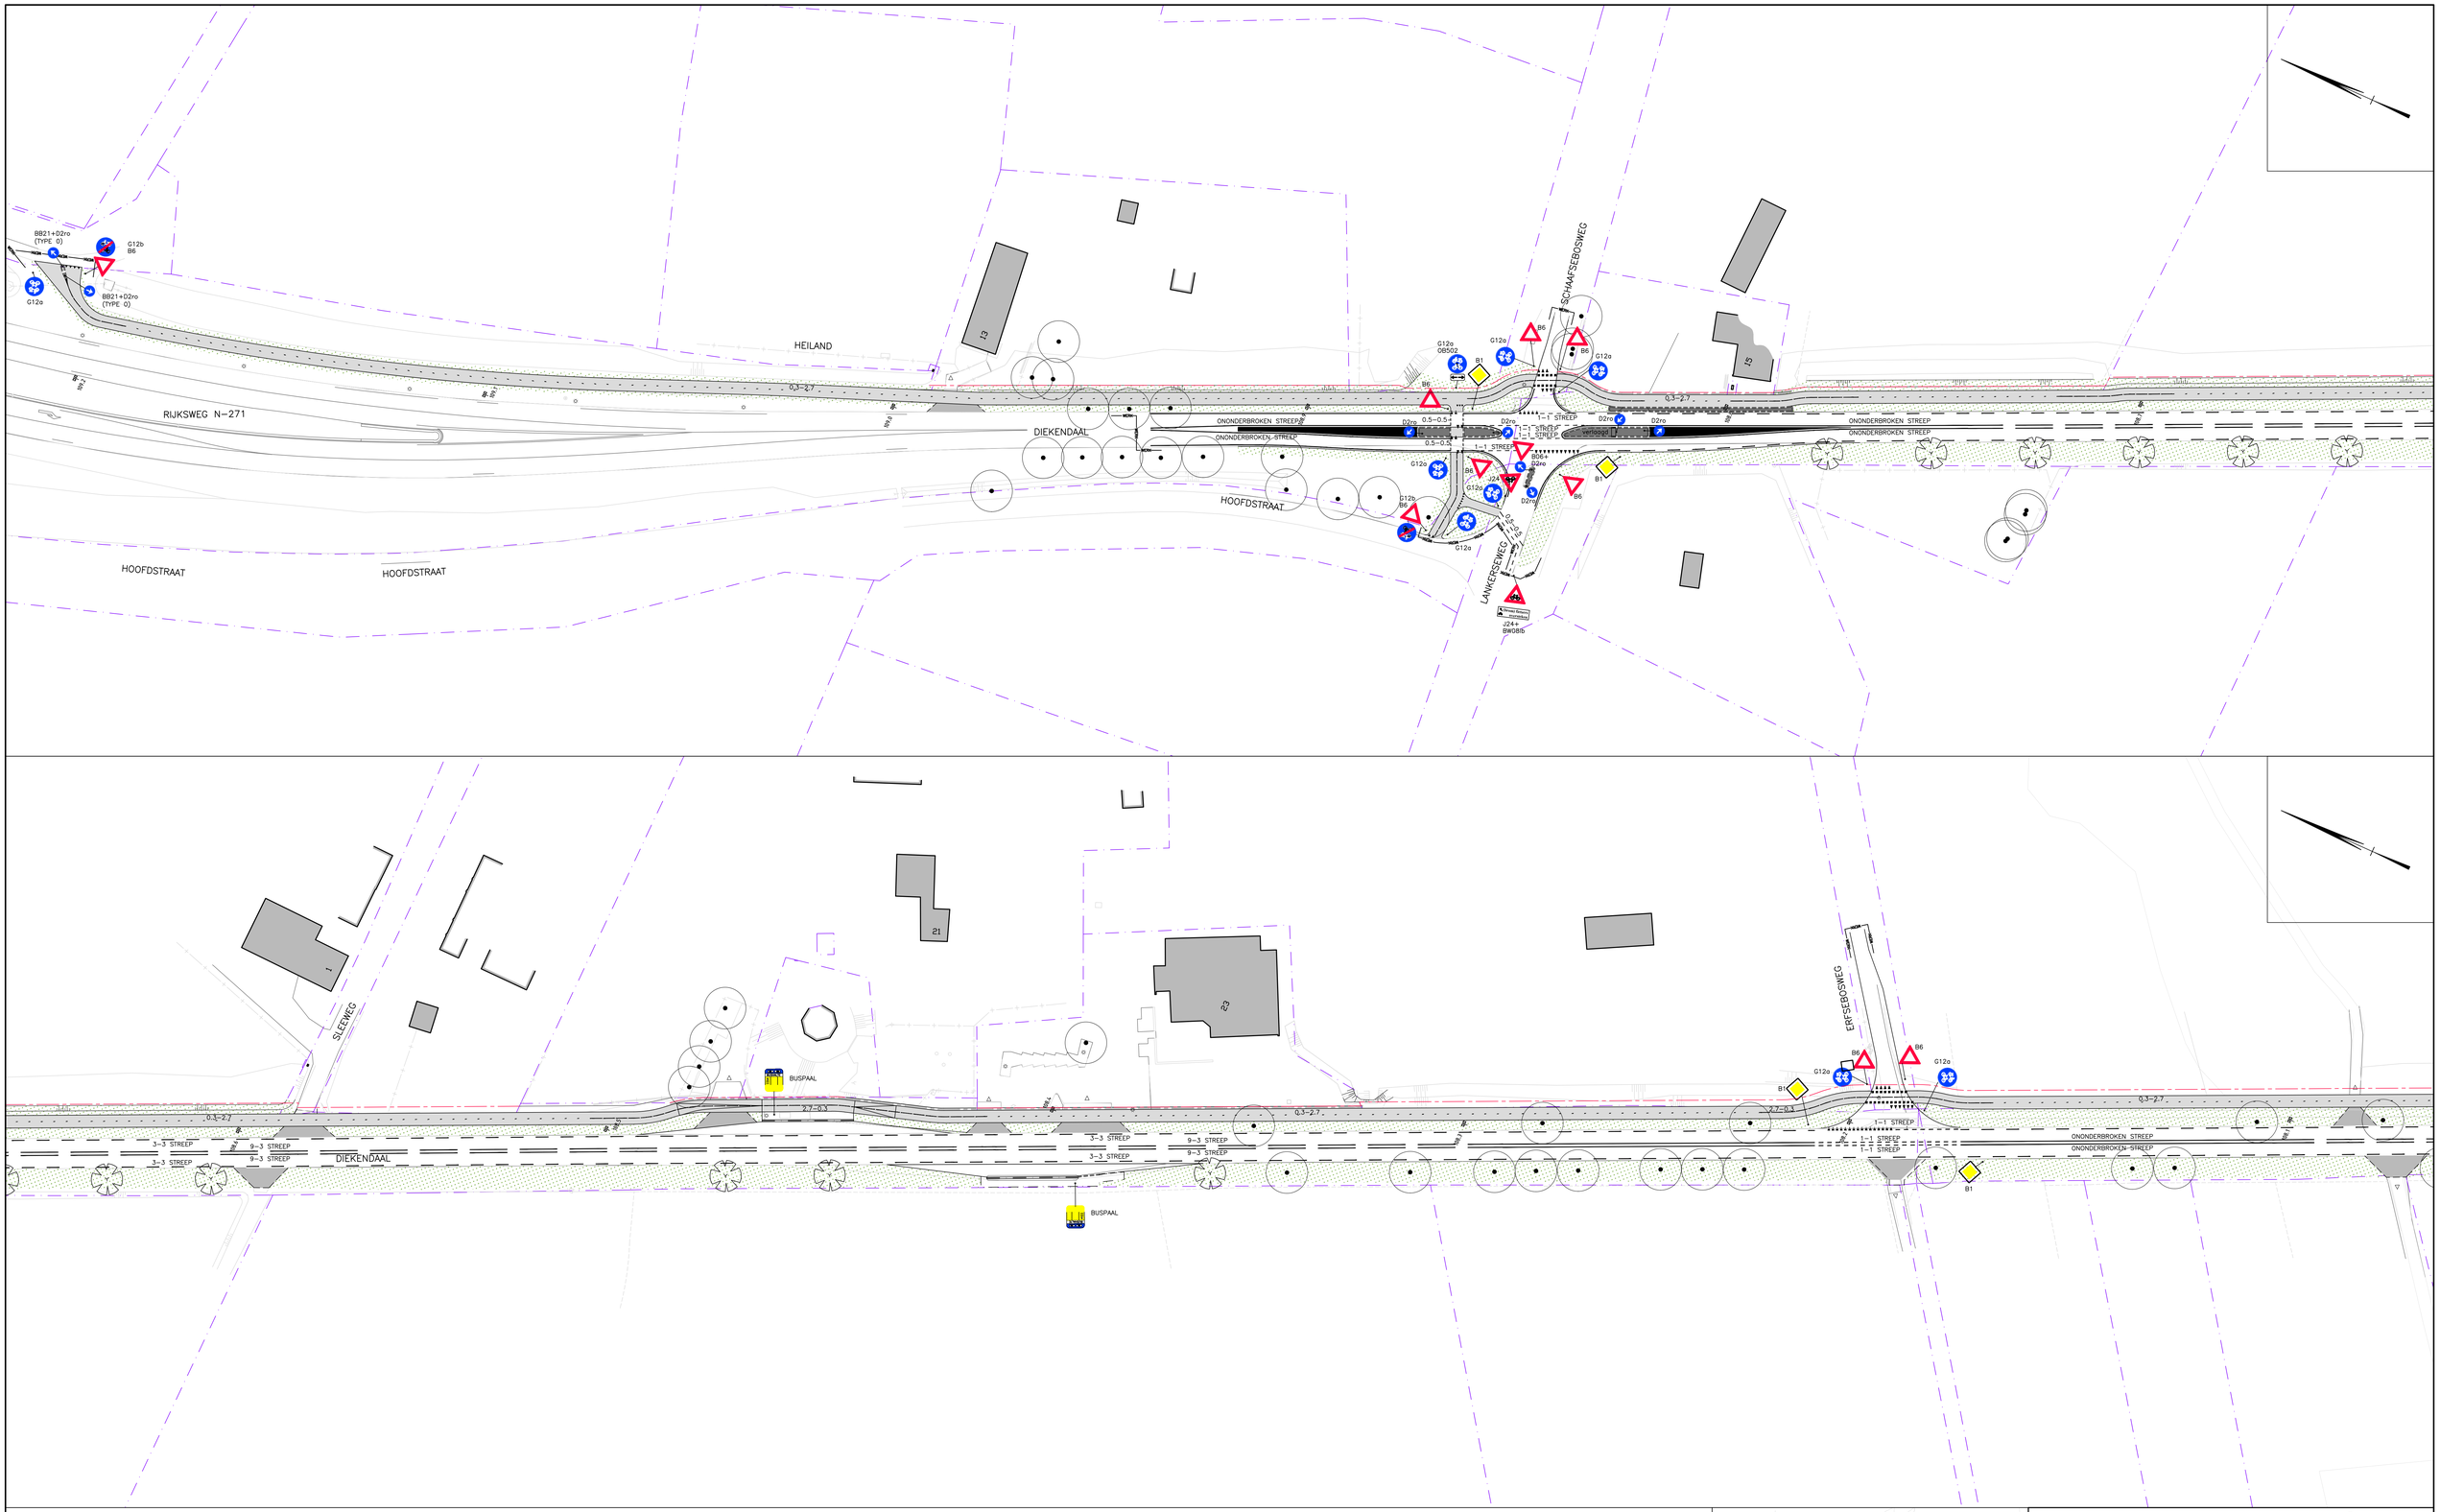

ALGEMEEN : – BUBEKO TYPE II

UITGEZONDERD : – B01 TYPE O
– FIETSPADEN TYPE I

B1
B6
C15
D05l
D05r
D05r

D2ro
G12a
G12b
J24
J24f

L04
BUSPAAL VEOLIA
OB04
OB502
OB503
OB5030B04

9–3 STREEP, THERMOPLAST, BUBEKO BREED 0,15 m

ONONDERBROKEN STREEP, THERMOPLAST, BUBEKO BREED 0,15 m

3–3 STREEP, THERMOPLAST, BUBEKO BREED 0,15 m

1–1 STREEP, THERMOPLAST, BUBEKO BREED 0,15 m

0.5–0.5 STREEP, THERMOPLAST, BUBEKO BREED 0,15 m

0.3–2.7 STREEP, BREED 0,10 m, OP BETON; THERMOPLAST, OP BETONTEGELS; SPRAYPLAST

2.7–0.3 STREEP, BREED 0,10 m, OP BETON; THERMOPLAST, OP BETONTEGELS; SPRAYPLAST

1–3 STREEP, THERMOPLAST, BUBEKO BREED 0,45 m

ONONDERBROKEN STREEP, THERMOPLAST, BUBEKO BREED 0,15 m
VLAKVULLING > 10m2 THERMOPLAST,
VLAKVULLING 10m2 > WEGENWERF

BLOKMARKERING, THERMOPLAST, 500x500 mm

DRIEHOEKSMARKERING, THERMOPLAST, BUBEKO : 500x700 mm
FIETSPADEN ONDERLING : 300x300 mm

SCHAAL 1:50.000

DEFINITIEF

PLANGROEP HEGGEN B.V.

project	FIETSPADEN N271 BERGEN–AFFERDEN–HEIJEN		13.141
opdrachtgever	PROVINCIE LIMBURG		
onderdeel	BEBORDING EN MARKERING	blad	B.22
getekend	FH J_G	schaal 1:500	datum 21 OKTOBER 2014
gewijzigd			
CAD–bestand	G:\2013\13.141 – Fietspad N271 Bergen–Heijen\Bestek\Definitief Bestek\13.141 – B.dwg		

Parkweg 1A Postbus 44 6120 AK Born tel.: (046) 458 22 22 fax: (046) 458 02 88
internet: www.plangroep–heggen.nl
e–mail: info@plangroep–heggen.nl