



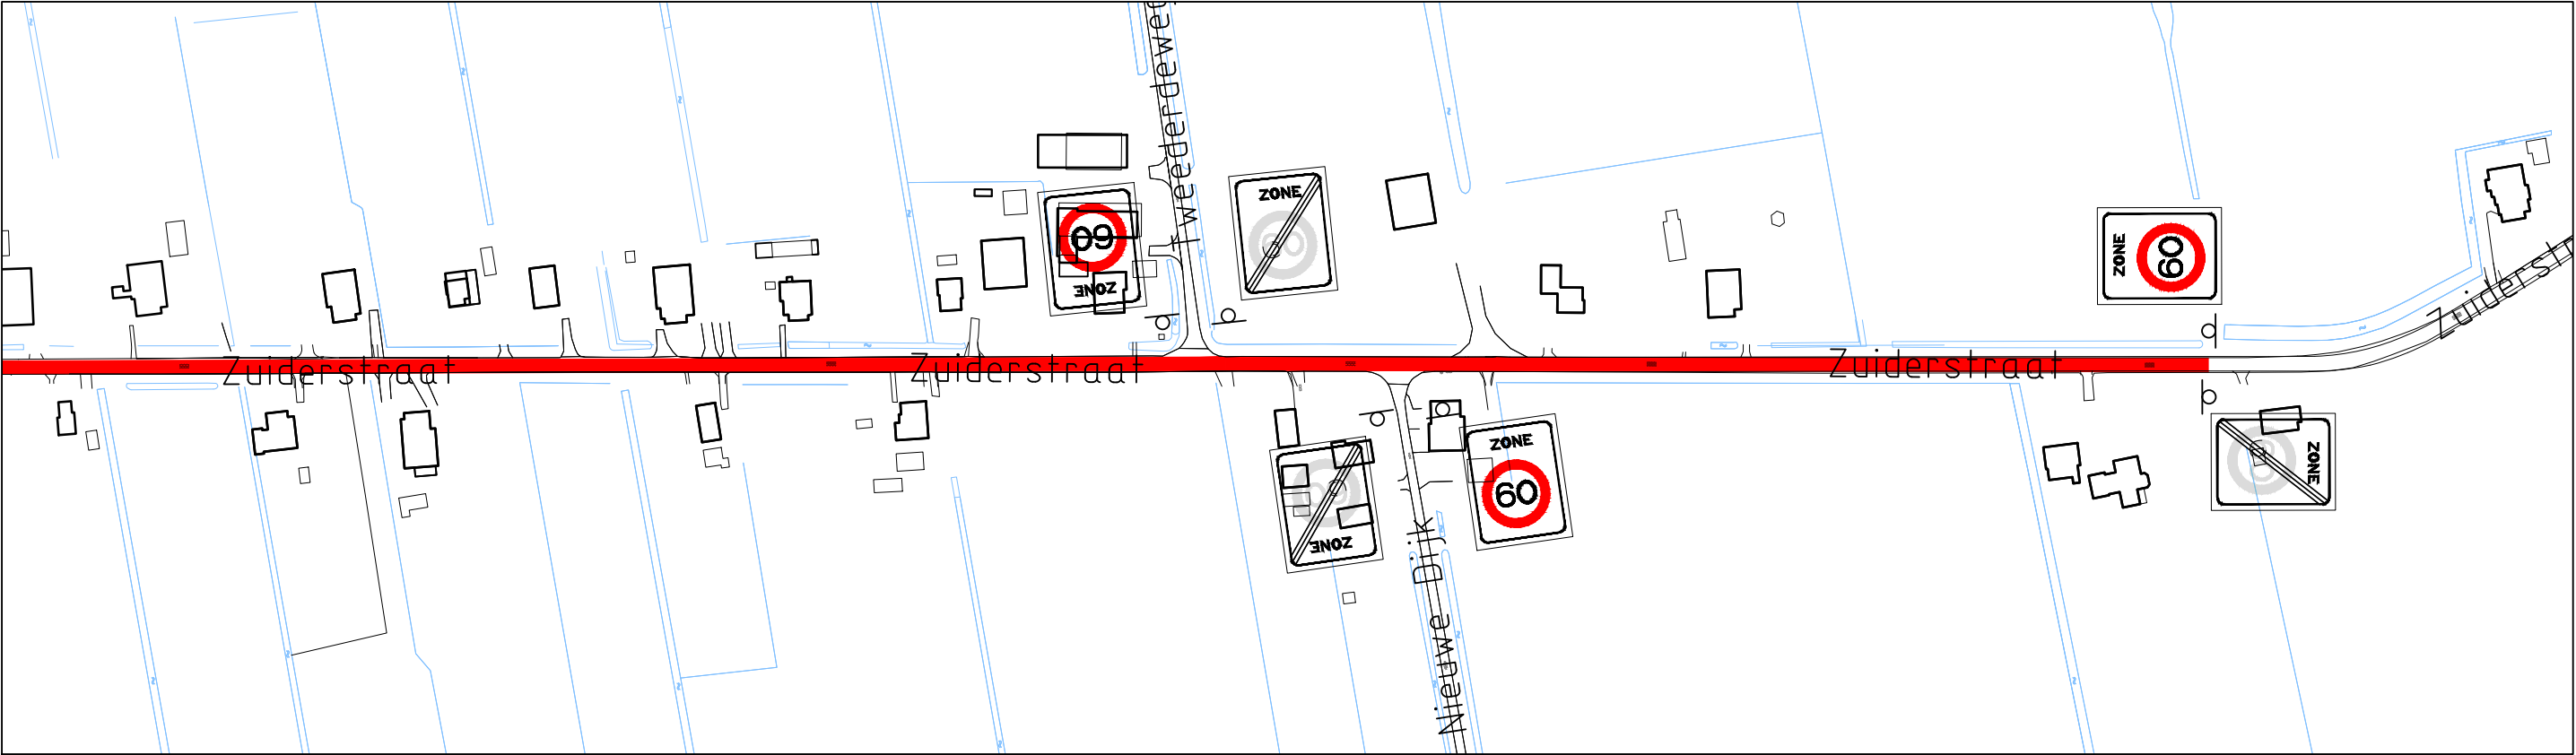

VERKEERSBESLUIT

Inrichting 60-km zone
Zuiderstraat te Buinerveen

schaal: 1:2500 datum: 03-11-2014
tek.nr.: 14.25052 versie :

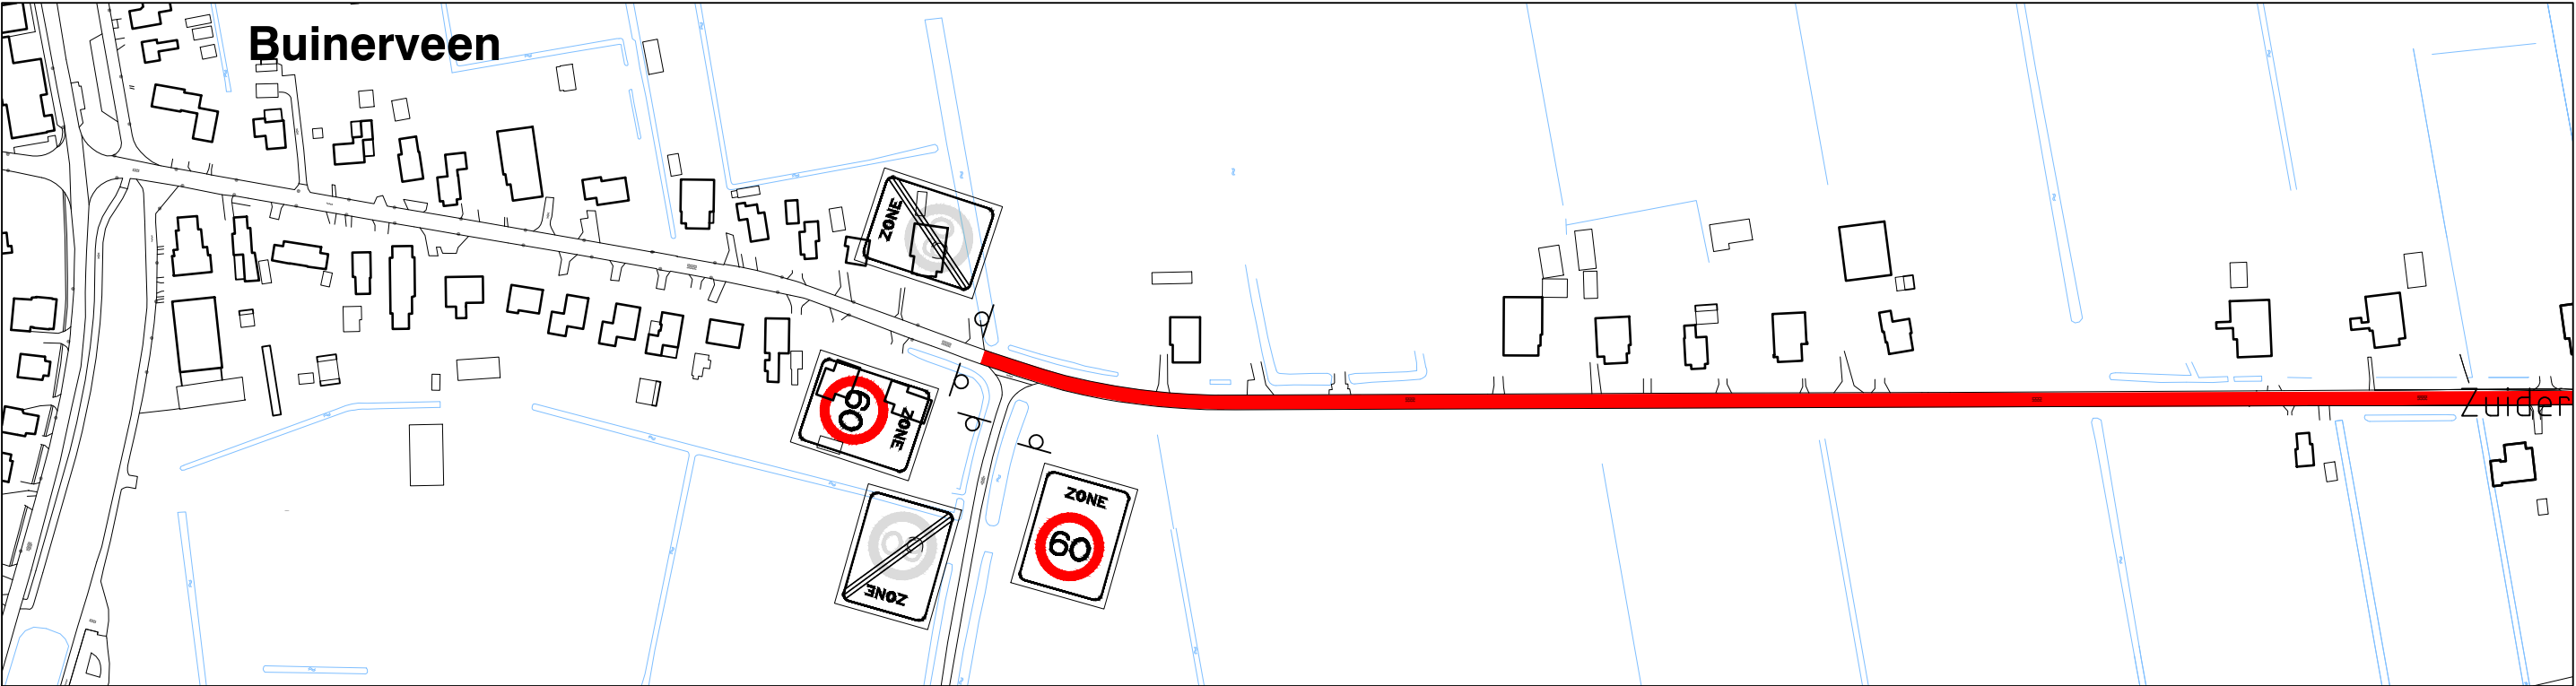

Sector Grondgebied
Postbus 3
7875 ZG EXLOO
tel.: (0591) 535 353