


	Directie / Schafteet		Reklamebord
	Toiletwagen		Tandheugellift
	Dixi		Lichtmast
	Container 6 m		Hoofd elektra kast
	Container 2.4 m		G.E.B. kast
	Milieucontainer		Watermeterput
	Quinsethut		Standvink
	Parkeerplaats		Minikast
	Rijplaat 1.5 x 6 m		3-weg kast
	Containerbodem 6 x 2.5 m		Combikast
	Stelcon plaat 2 x 2 m		Kraankast
	Repac		EHBO post
	Steigerwerk		Blusmiddelen
	Opstelplaats silo		Verzamelpunt
	Trafo huisje		Bouwhek
	ROUTE VAN BOUWPLAATS		Waterleiding
	ROUTE NAAR BOUWPLAATS		Electrakabel
	Hijsplatform		Opstelplaats mobiele kraan

ARTIST IMPRESSIONS

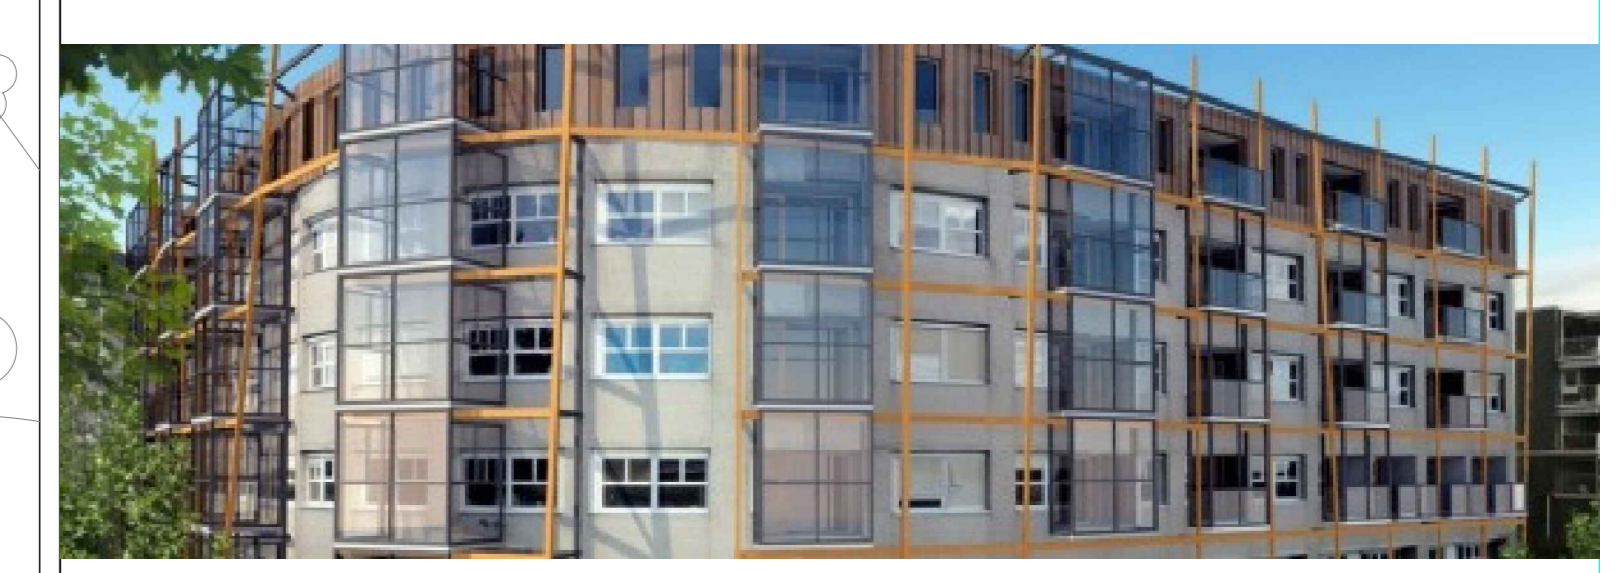

TRANSVORM

wic wijzigingsdatum omschrijving
 A
 B
 C
 D
 E
 F
 G

transVORM
 Veerweg 165 Postbus 16
 3330 AA Papendrecht
 T (078) 6421 300
 F (078) 6154 734
 I www.vorm.nl
 E info@vorm.nl

B003 Transformatie Bakenmonde

plaats Nieuwegein

onderdeel Bouwplaatsinrichting

opdrachtgever Jutphaas wonen

architect A3 architecten

constructeur VOCON

best	status	datum
BP-01	Definitief	08-12-2014
formaat	schaal	get
A0	1:150	Mst

