


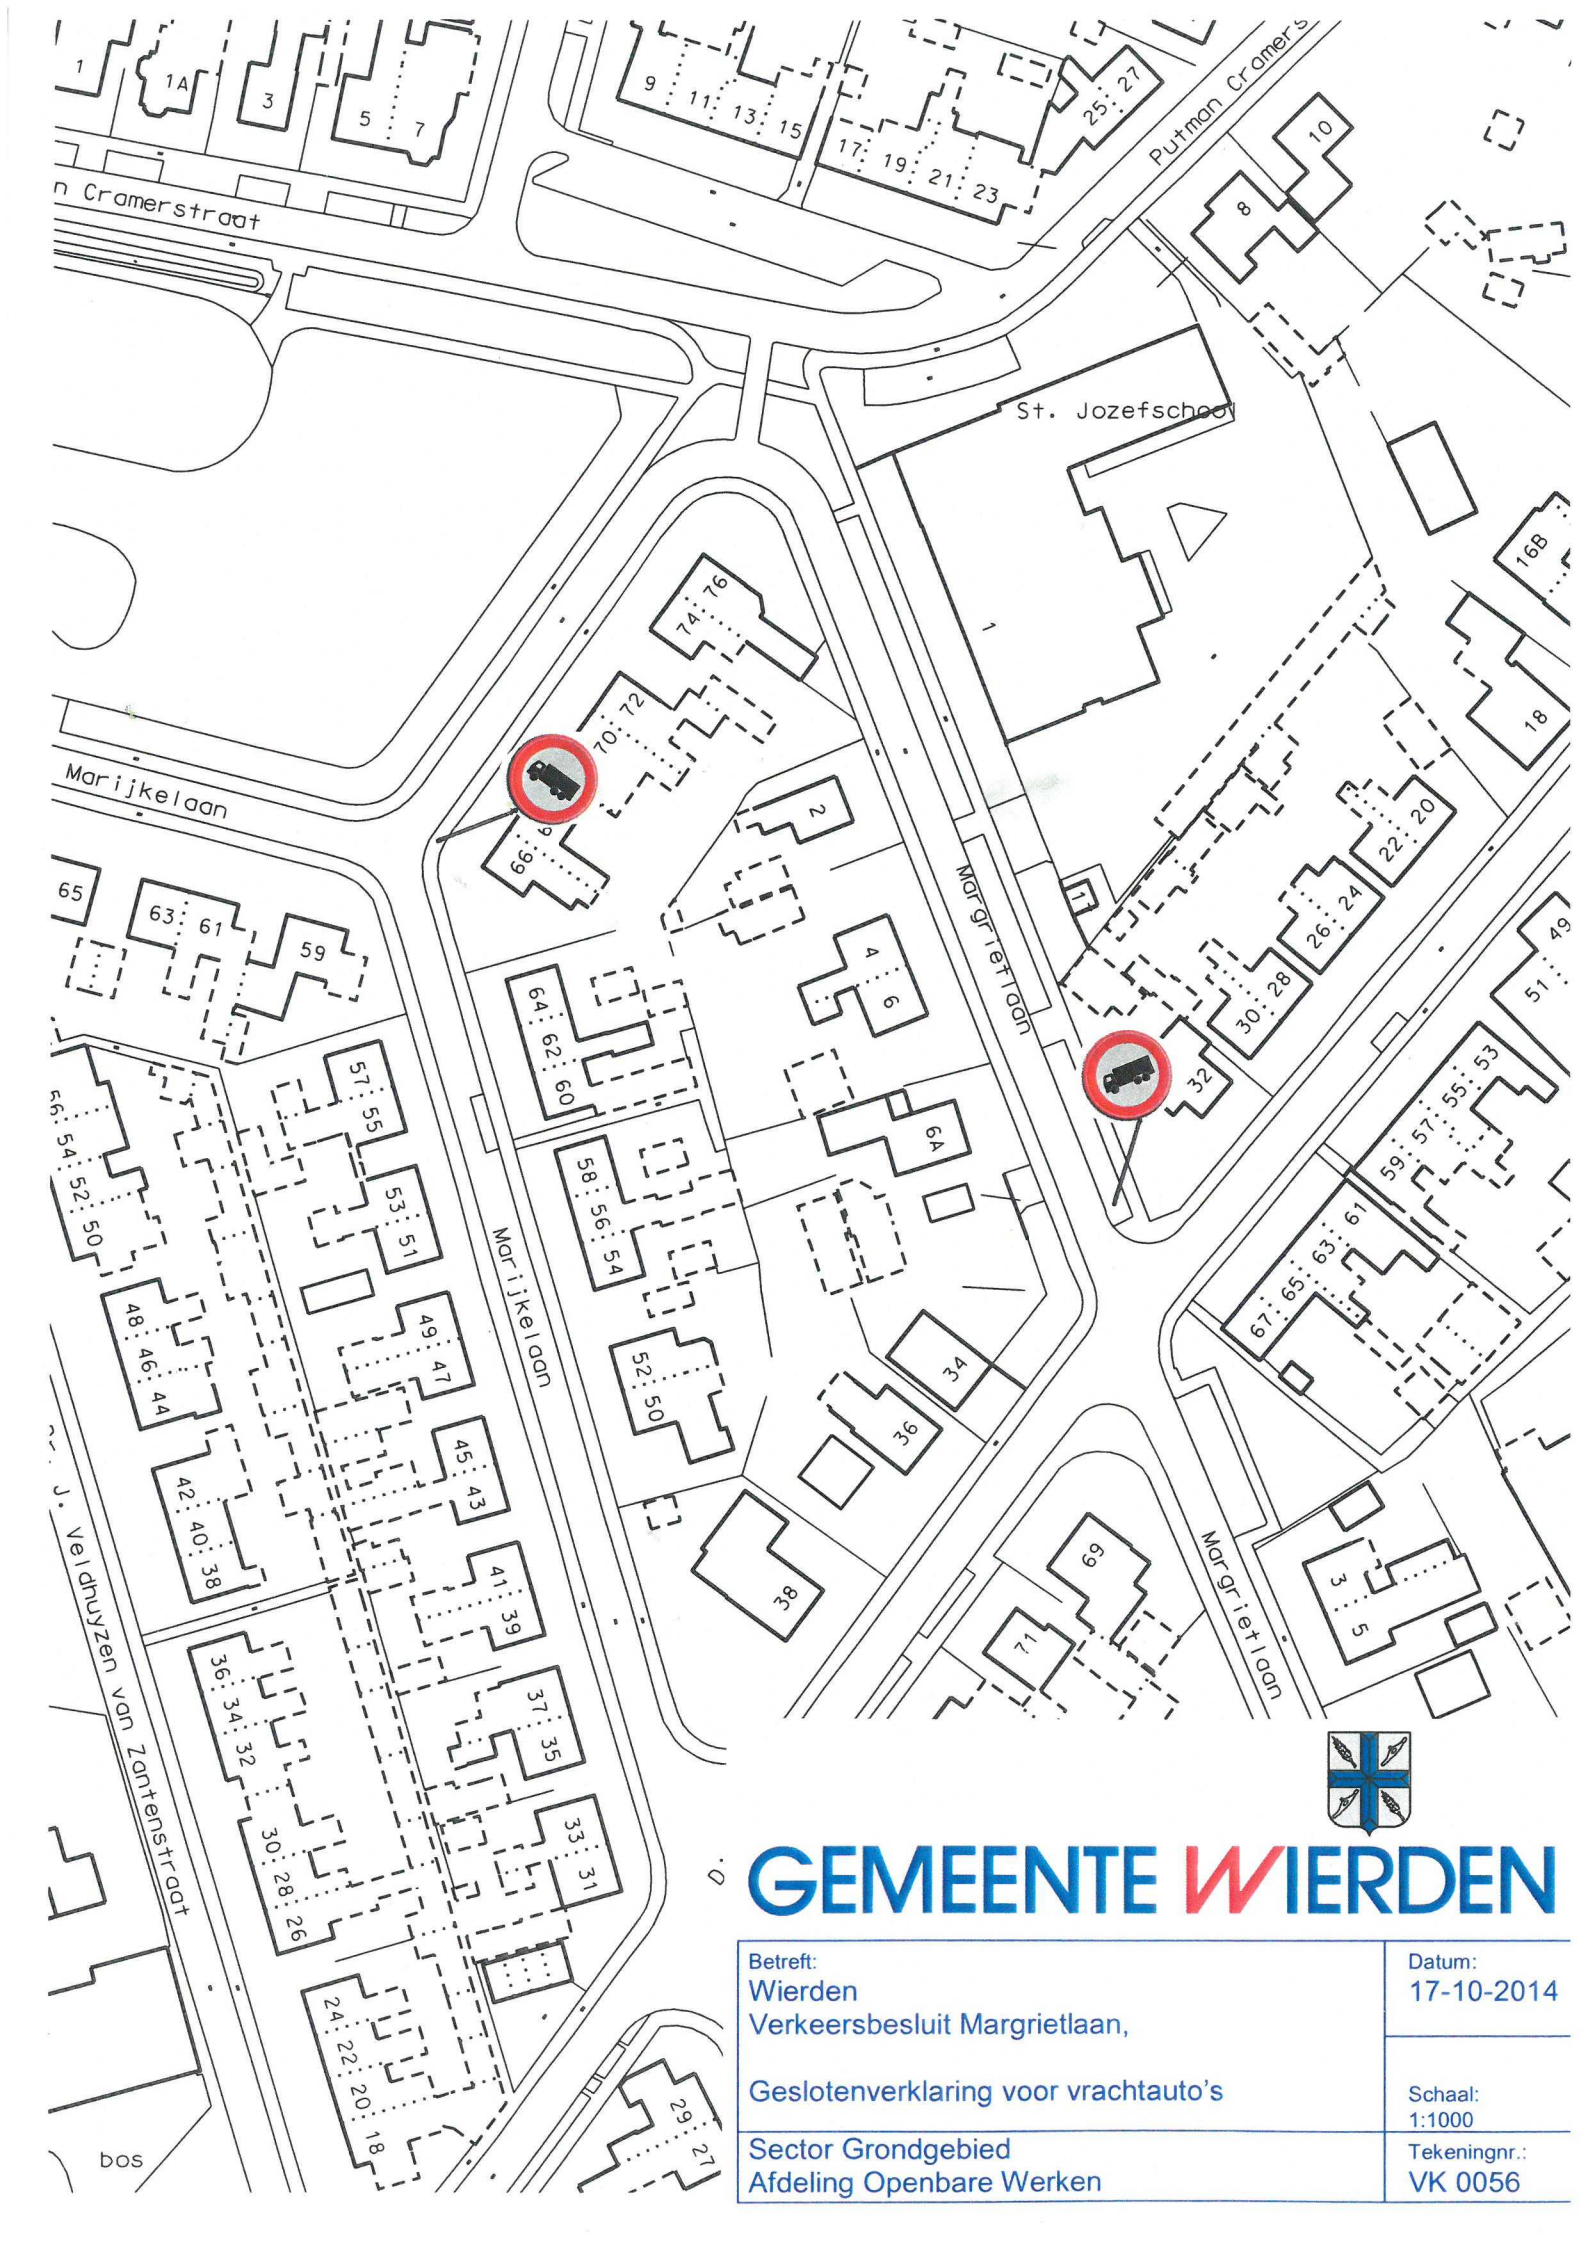

GEMEENTE **W**IERDEN

Betreft:
Wierden
Verkeersbesluit Margrietlaan,

Geslotenverklaring voor vrachtauto's

Sector Grondgebied
Afdeling Openbare Werken

Datum:
17-10-2014

Schaal:
1:1000

Tekeningnr.:
VK 0056