

**B&W AGENDAPOST**

Agenderen voor de vergadering van het college van B&W d.d.:	11-2-2014	Registratie-nummer:	778591
--	-----------	----------------------------	--------

OPENBAAR	
Onderwerp	Naamgeving openbare ruimte Primulahof
Type	BenW-voorstel
Opsteller	P. Turion

Parafen			
Functie	Naam	Datum	Paraaf
Gemeentecontroller	F. van Ginneken		
Gemeentesecretaris	C. Kruyt		
Portefeuillehouder	H.B. Eenhoorn		

Inhoud en motivering

In de Babberspolder, achter het nieuwe winkelcentrum "Hogendorpkwartier", ligt een terrein waar de komende jaren veel nieuwbouw tot stand komt. Na de sloop van de oude gebouwen is het terrein op een andere manier ingedeeld. Hierdoor is de loop van de straten zodanig gewijzigd dat het noodzakelijk is één naam openbare ruimte in te trekken en één nieuwe naam toe te kennen.

Het gaat om de Primulastraat die zal gaan verdwijnen.

Voorgesteld wordt om:

- De naamgeving openbare ruimte "**Primulastraat**" in te trekken.
- Voor de nieuw gevormde openbare ruimte de naam "**Primulahof**" uit te geven.

Financiële gevolgen**Personele gevolgen****Juridische gevolgen****Communicatiegevolgen****Ambtelijke adviezen**



Gemeente Vlaardingen

Gevraagde beslissing

Instemmen met intrekking straatnaam Primulastraat

Instemmen met toewijzing straatnaam Primulahof

Bijlagen

	Naam van de bijlage	Registratienummer Verseon
1.	Kaart Primulastraat	778604
2.	Kaart Primulahof	778608



B&W BESLUIT

Agenderen voor de vergadering van het college van B&W d.d.	11-2-2014	Registratie-nummer	778591
OPENBAAR			
Onderwerp	Naamgeving openbare ruimte Primulahof		
Type	BenW-voorstel		
Opsteller	P. Turion		
Portefeuillehouder	H.B. Eenhoorn		


Gevraagde beslissing

Instemmen met intrekking straatnaam Primulastraat
Instemmen met toewijzing straatnaam Primulahof

Besluit d.d. 11-2-2014

Conform

1. Ingestemd met intrekking straatnaam Primulastraat.
2. Ingestemd met toewijzing straatnaam Primulahof.

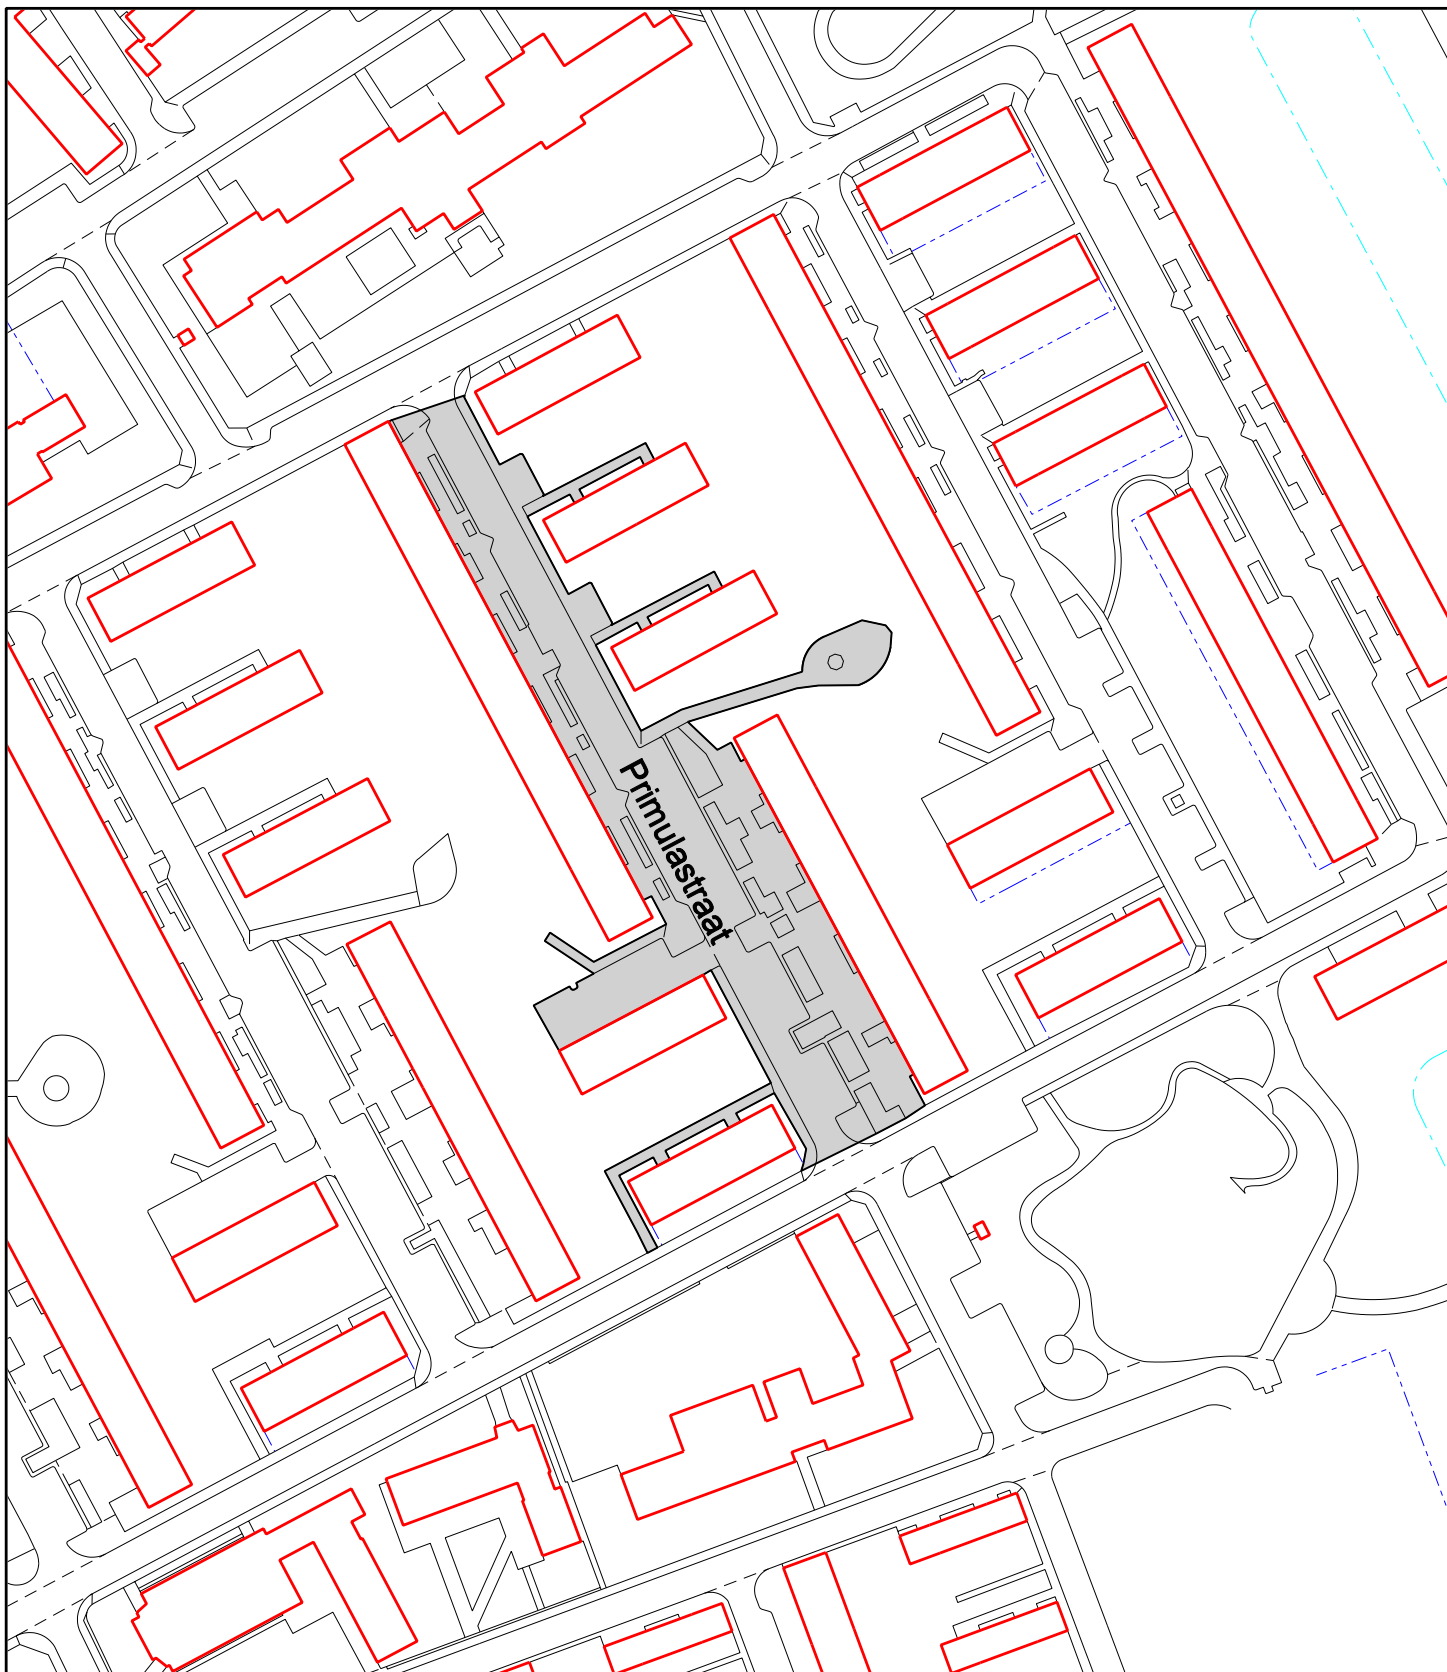

Gemeente Vlaardingen



Sectie **Geo-informatie**

Besluit benoeming openbare ruimte

Naam openbare ruimte **Primulastraat**

Straatcode **661**

Industrieweg 9, Postbus 1002
3130 EB Vlaardingen

Tel. (010)2484600
Fax. (010)2484606


Tekenaar **ELI**
Datum **07-03-08**

Gezien
Datum

Schaal **1:1500**
Formaat

Blad
1 van 1

Document Nr. **0_GE_OR503**
Revisie **R01**

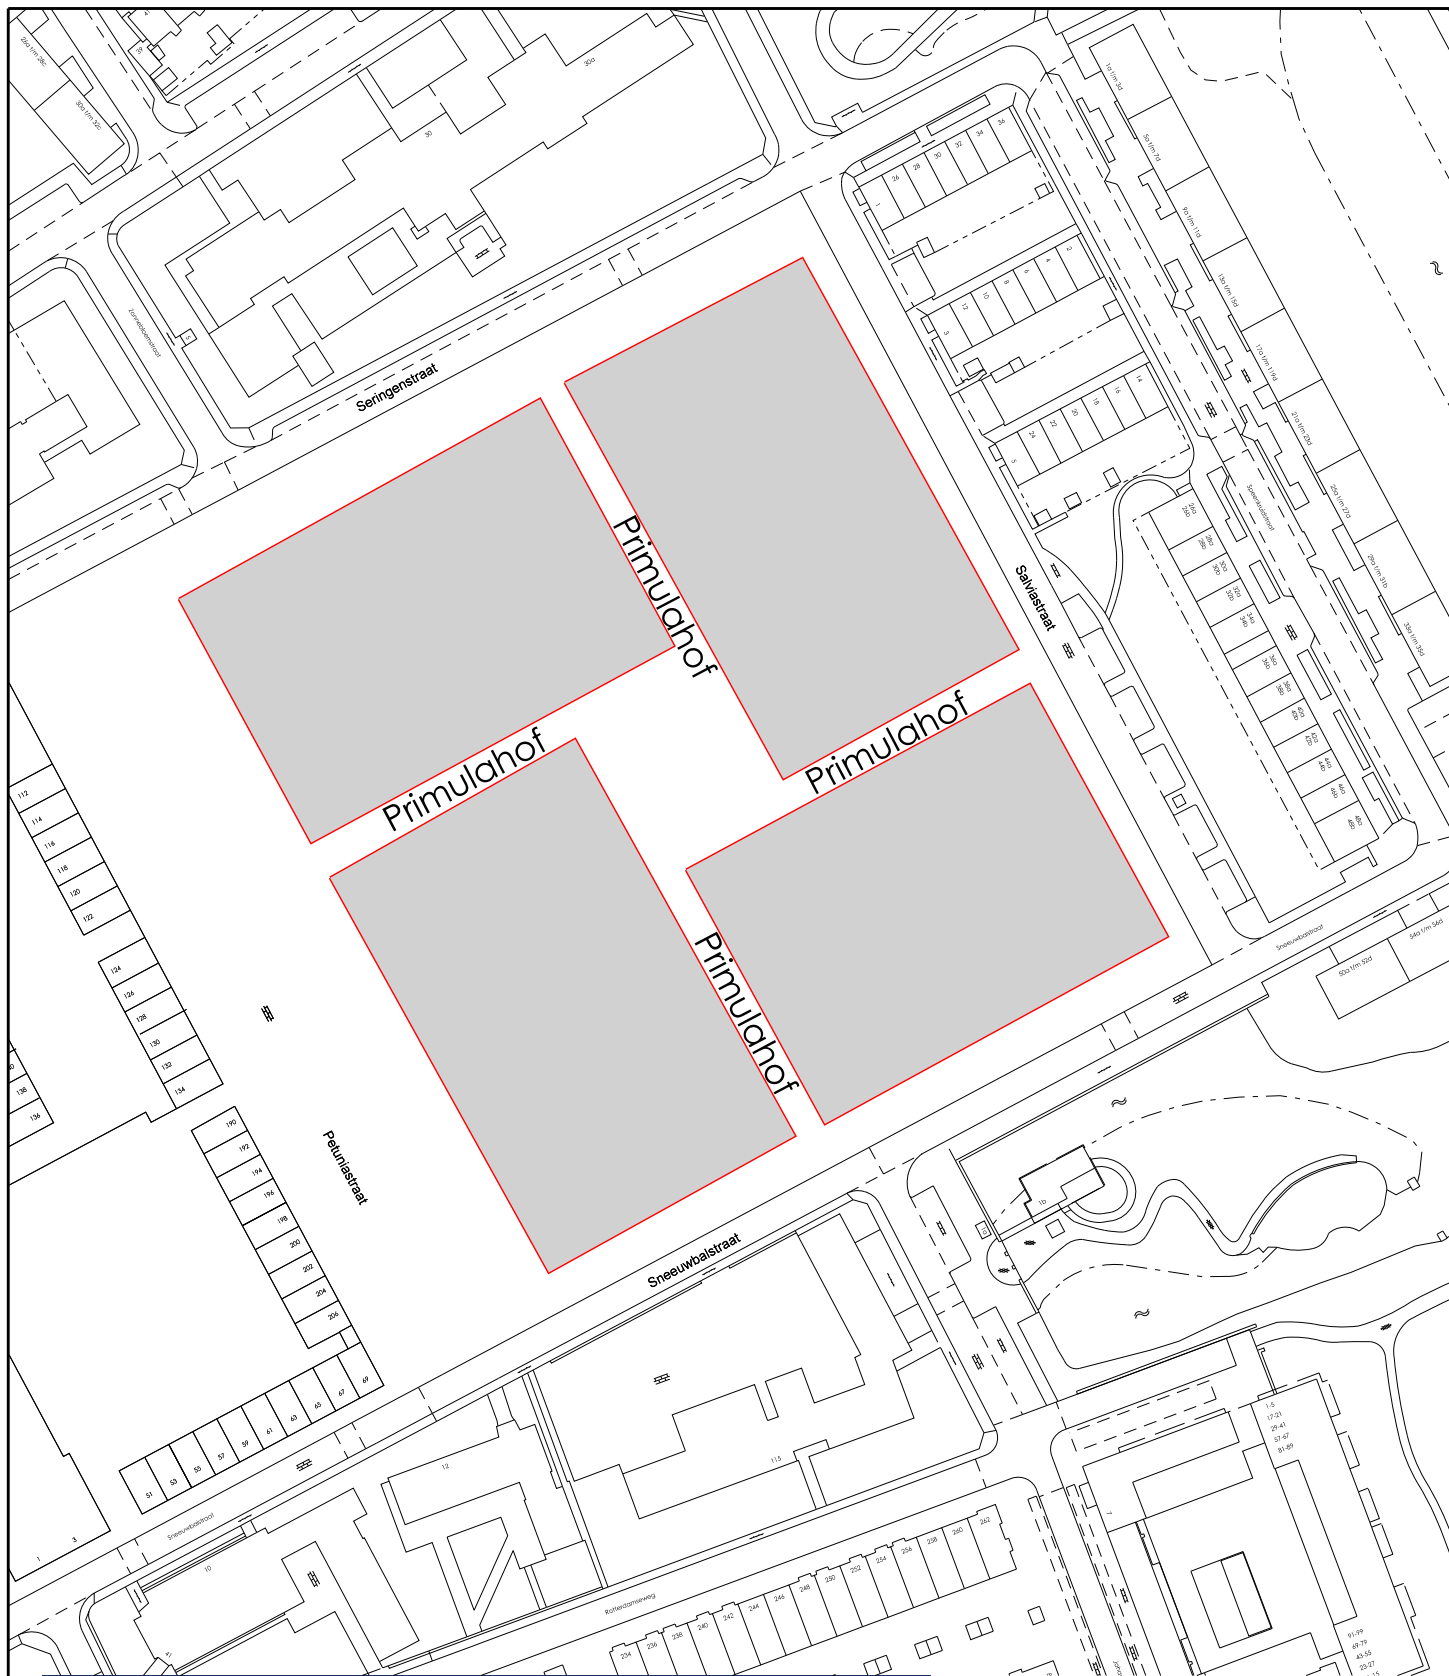

Sectie **BASISREGISTRATIES**

Besluit benoeming openbare ruimte

Naam openbare ruimte **Primulahof**

Straatcode **975**



Postbus 1002
3130 EB Vlaardingen
T (010) 248 4600
F (010) 248 4606



Gemeente Vlaardingen

Tekenaar **KNI**

Gezien

Schaal **1:1500**

Blad

Document Nr.

Datum **22-01-14**

Datum

Formaat

1 van 1

Revisie