


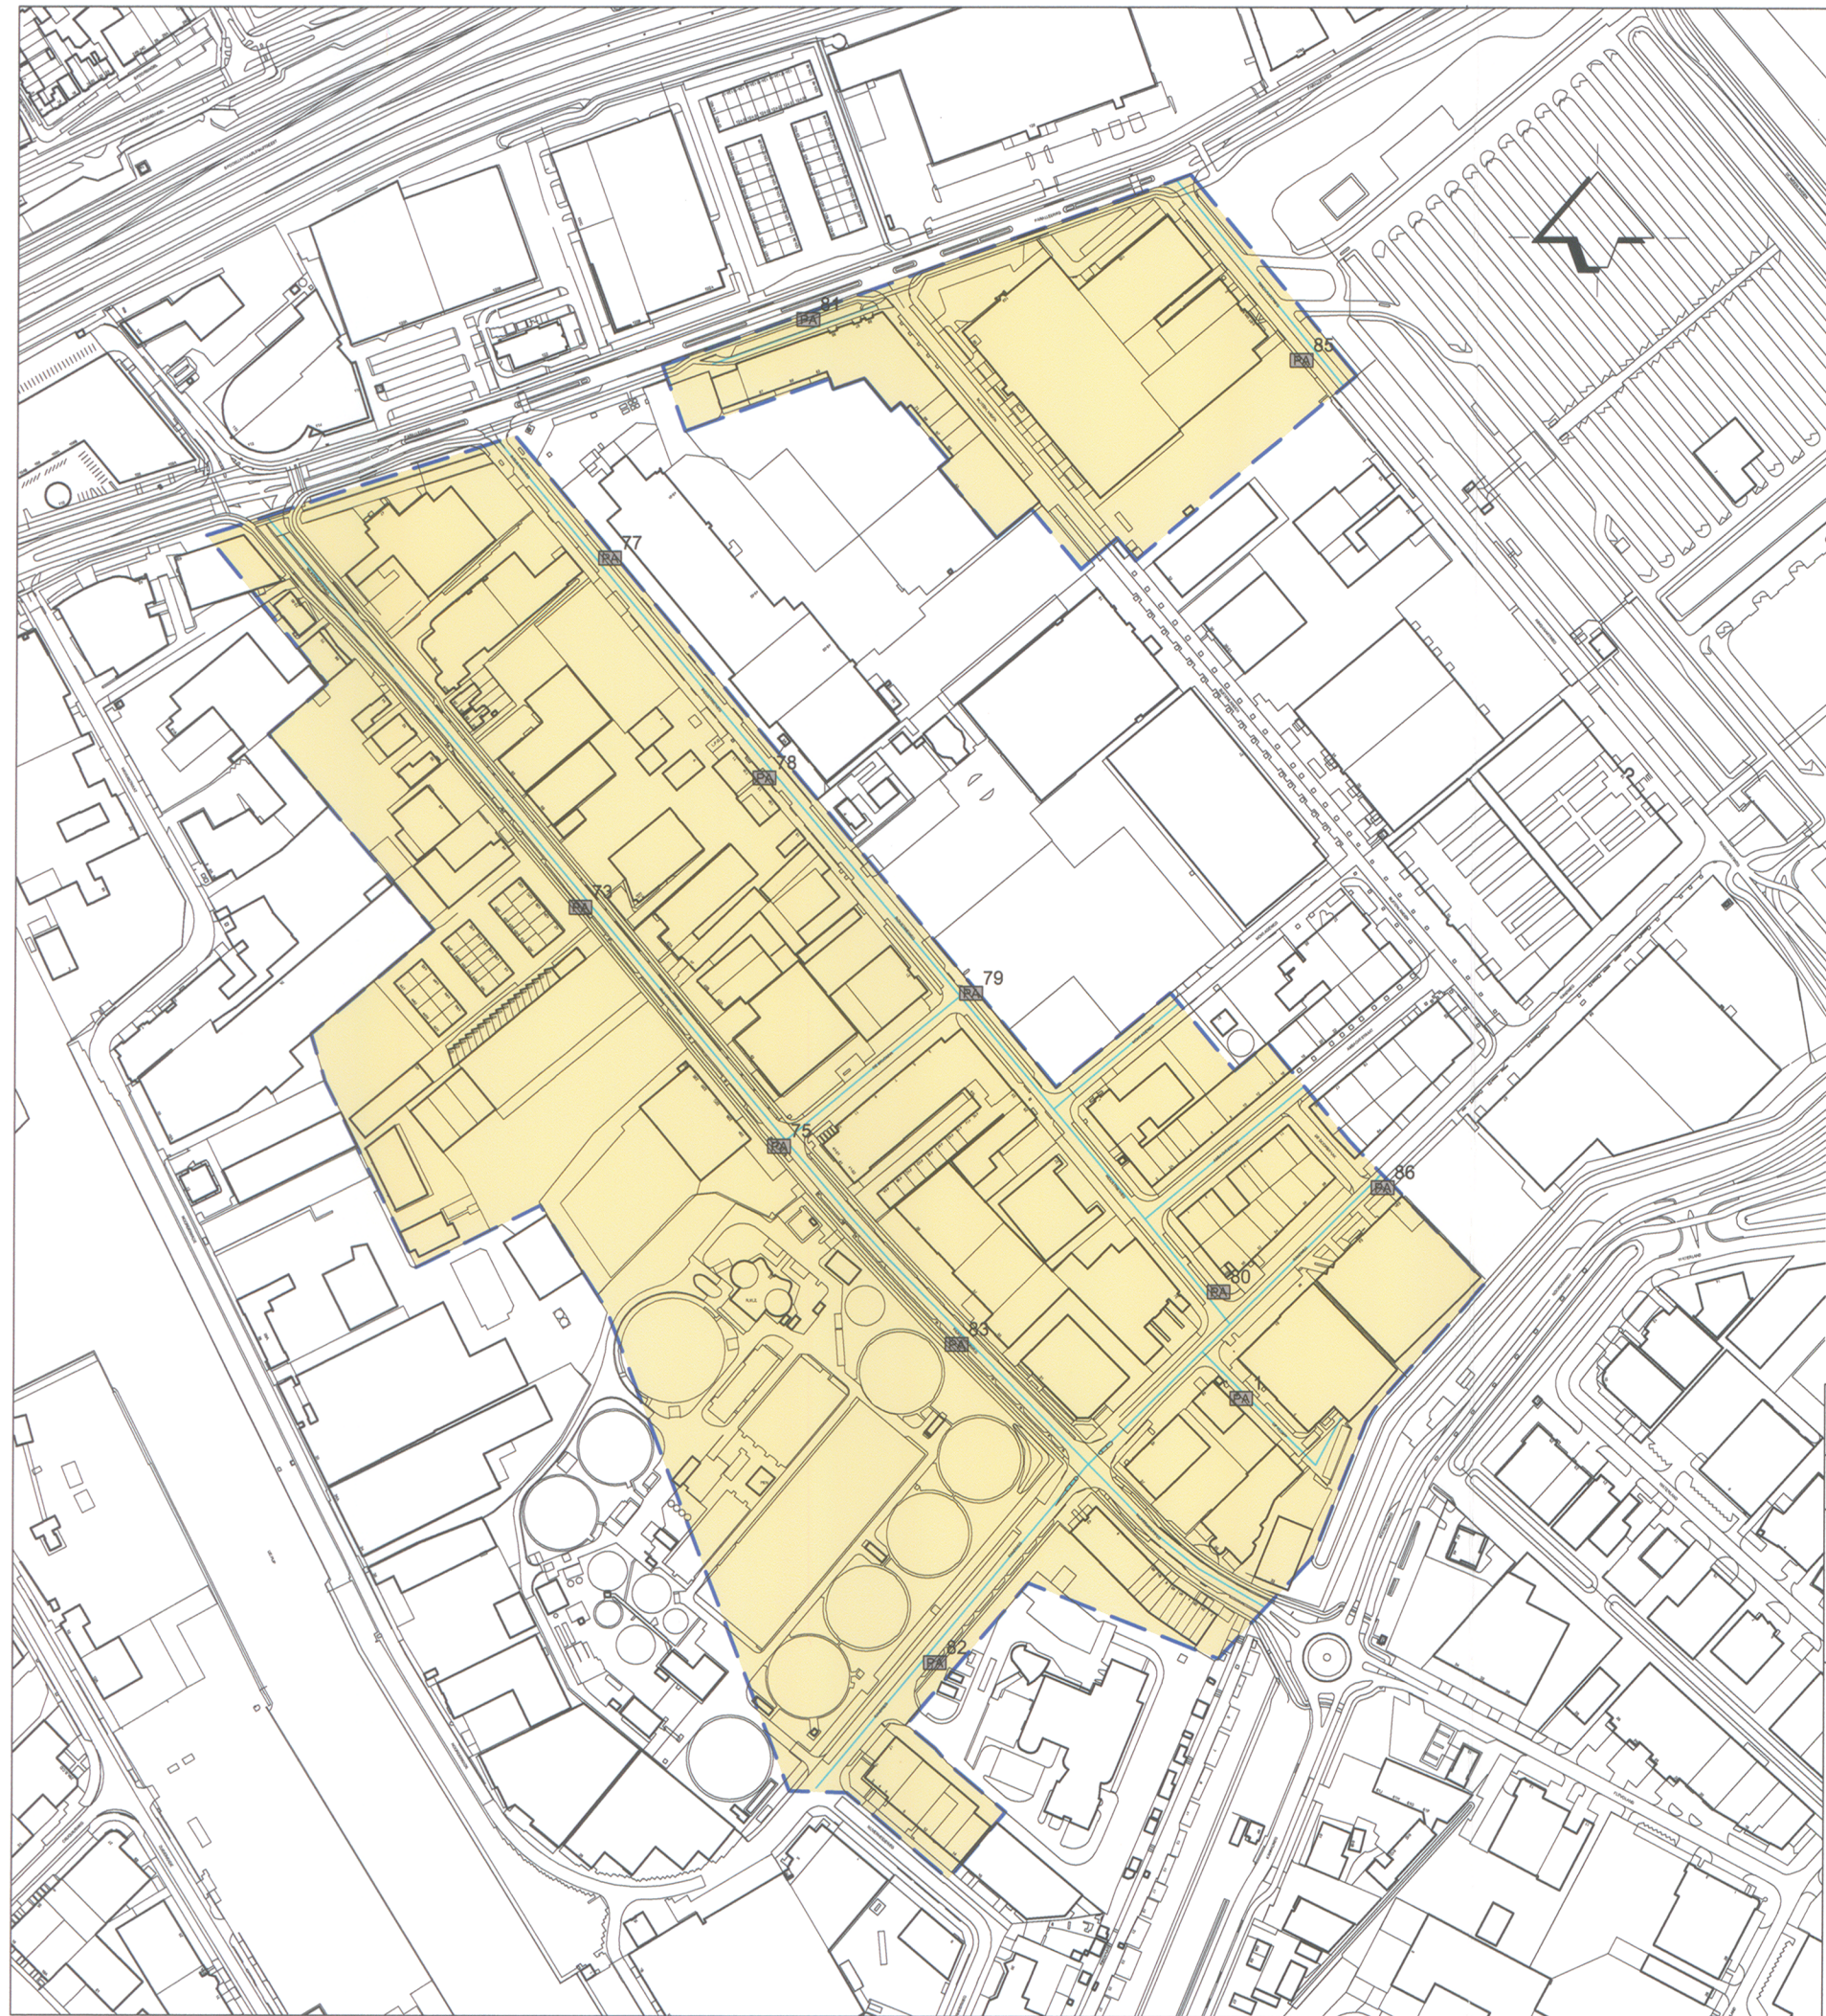

Behorende bij aanwijsbesluit parkeren 2015

Verklaring:

-  gebied betaald parkeren
-  81 parkeerautomaat met nummer
-  straten waar betaald parkeren van kracht is en vergunninghouders Markten mogen staan

Parkeerregulering Markten 2015 (2015-02)

Omschrijving : OVERZICHT

Decos: INT-14-15921



**AFDELING WIJKZAKEN**  
**TEAM GEO**  
**Geo-informatie En Ontwerp**

Postadres: Gemeente Beverwijk, Postbus 402, 1460 AL, Beverwijk  
Bezoekadres: Stationsplein 48, 1460 LC, Beverwijk

Get: A. Rietveld  
DD: 26-11-2014  
Gez. Proj:  
DD:

Schaal 1 : 4000  
tekeningnr.  
formaat  
A3  
2014-231

Bestandslocatie:  
I:\LM\Projecten\Parkeer-Regulering

Burgemeester en wethouders van Beverwijk,  
de secretaris,

de burgemeester,

mr. A.L. Schölvinc

F. Ossel