



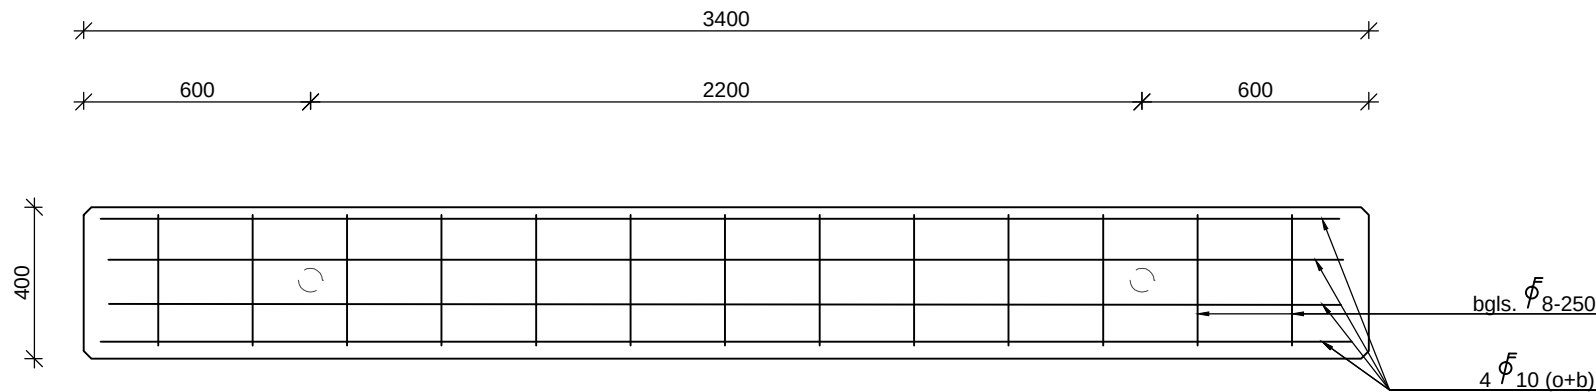


Bovenaanzicht

Schaal: 1:20

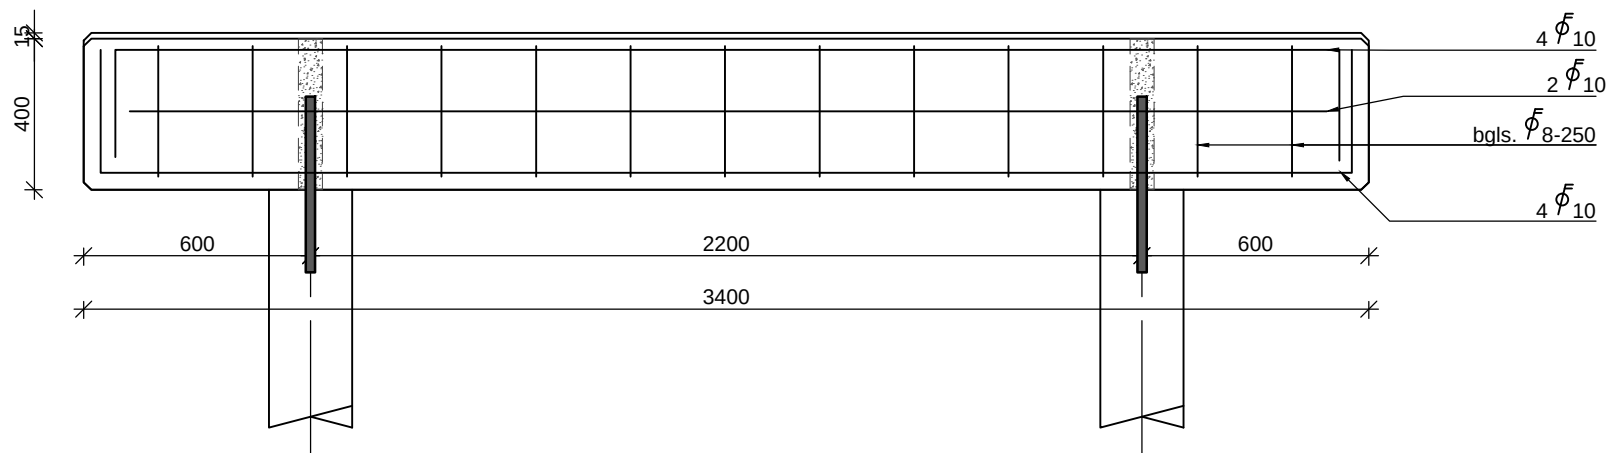

Lengtedoorsnede

Schaal: 1:20

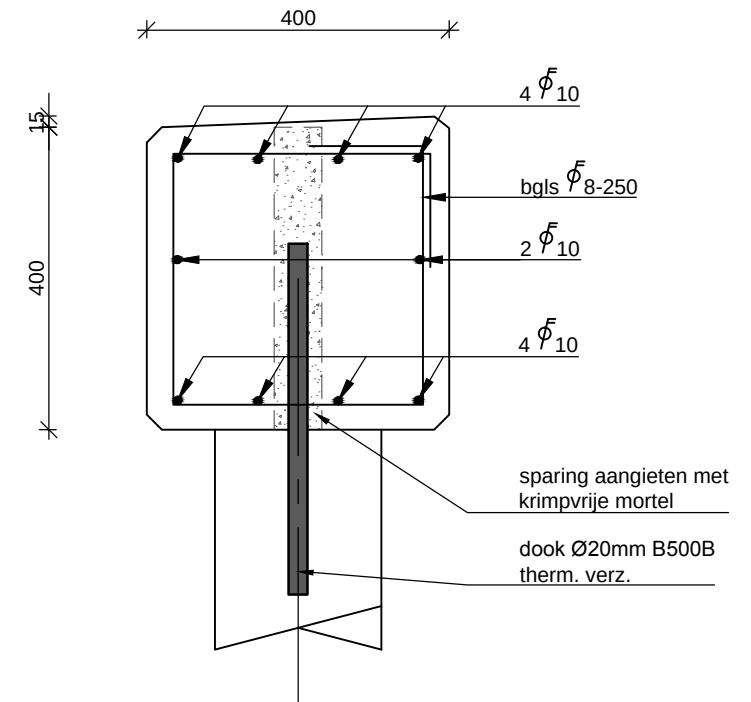

Dwarsdoorsnede

Schaal: 1:10

C45/55	Basis verankeringslengte aanhechtingsomstandigheden	
	goede	slechte
ϕ 8	220mm	315mm
ϕ 10	275mm	390mm
ϕ 12	330mm	470mm
ϕ 16	440mm	625mm
ϕ 20	550mm	780mm
ϕ 25	685mm	975mm
ϕ 32	875mm	1250mm
ϕ 40	1190mm	1700mm

BETON

cementsoort : CEMIII / B42.5 LH HS
sterkteklasse : C45/55
wapeningsklasse : B500B
milieuklasse : XF4
betondekking : 35 mm
volume : 0.55 m³
gewicht : 1375 kg
aantal x uitvoeren : 2 st.

Opmerkingen

- Maten in mm, tenzij anders aangegeven;
- Overlappingsen;
- lassen onderwapening zo dicht mogelijk bij steunpunt;
- lassen bovenwapening zo ver mogelijk van het steunpunt.

Project omschrijving: Vervangen betonbrug Wilnis

Tekening onderdeel: Betontekening landhoofd

Opdrachtgever: Aann. Bedr. Van Ooijen & Z.n. B.V.



AANNEMERSBEDRIJF DAMSTEEGT

www.damsteegtwaterwerken.nl
Bazeldijk 86 4231 ZE MEERKERK

Schaal: zie tekening
Datum: 28-11-2014
Getekend: JWE
Vrijgegeven: GD
Formaat: A3

Pr.nr. AD14.0476
Obj. nr. 01
Tek. nr. 21

Status: VERGUNNING