


DEFINITIEF

VERKLARING

	DOORGETROKKEN STREEP, DIK 0.30		ONDERBROKEN STREEP (1.00-3.00 STREEP), DIK 0.30
	DOORGETROKKEN STREEP, DIK 0.15		ONDERBROKEN STREEP (1.00-1.00 STREEP), DIK 0.10
	DOORGETROKKEN STREEP, DIK 0.10		ONDERBROKEN STREEP (1.00-3.00 STREEP), DIK 0.10
	ONDERBROKEN STREEP (0.30-2.70 STREEP), DIK 0.10		BLOKMARKERING ACHTER BUSPERRONBAND ZWART/WITTE TEGELS
	ONDERBROKEN STREEP 1 WITTE TEGEL/9 RODE TEGELS 0.30x0.30		BLOKMARKERING 0.50x0.50
	ONDERBROKEN STREEP (0.50-0.50 STREEP), DIK 0.10		HAAIANTANDEN 0.50x0.50

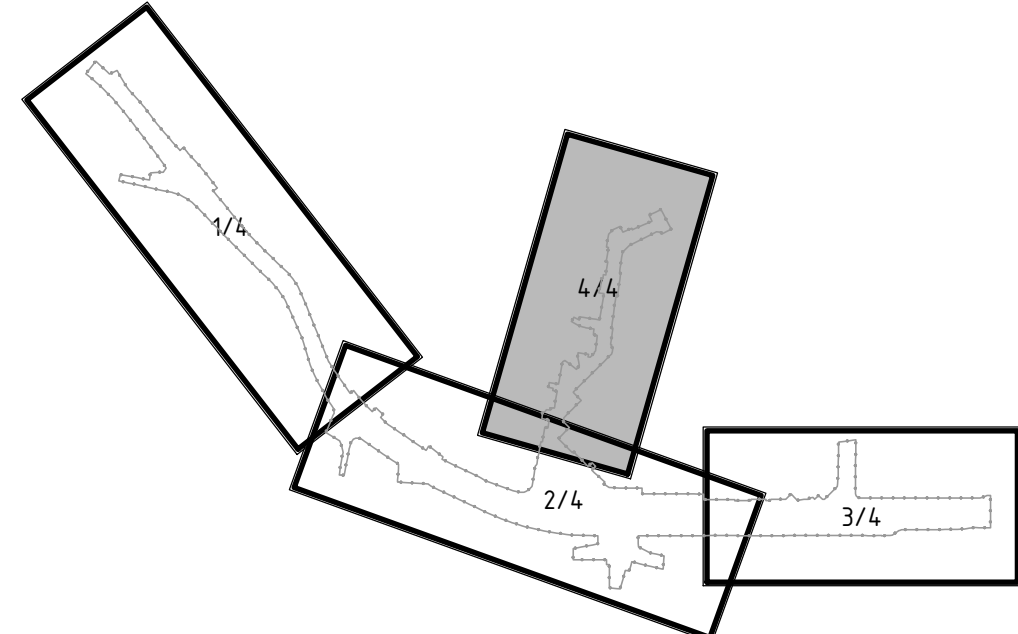

MATEN IN METERS
DIAMETERS IN MILLIMETERS
HOOGTEMATEN IN METERS T.O.V. N.A.P.

GEMEENTE PAPENDRECHT

Project
RECONSTRUCTIE BURGEMEESTER KEIJZERWEG EN GROOT ONDERHOUD MOLENLAAN TE PAPENDRECHT

Onderdeel
SITUATIE MET TE MAKEN WERK: BEBORDING EN BELIJNING (4 VAN 4)

Tekeningnummer 11.772	Rev. A	Bestandsnaam 401.dwg	Formaat A2-A1	Schaal 1:500	Blad A	Aantal 2
Kantoor ROTTERDAM	Projectnummer 328834	Besteknummer 2014-04	Datum van uitgave 30-10-2014	Get. AR	Gez. AR	Acc. AR