


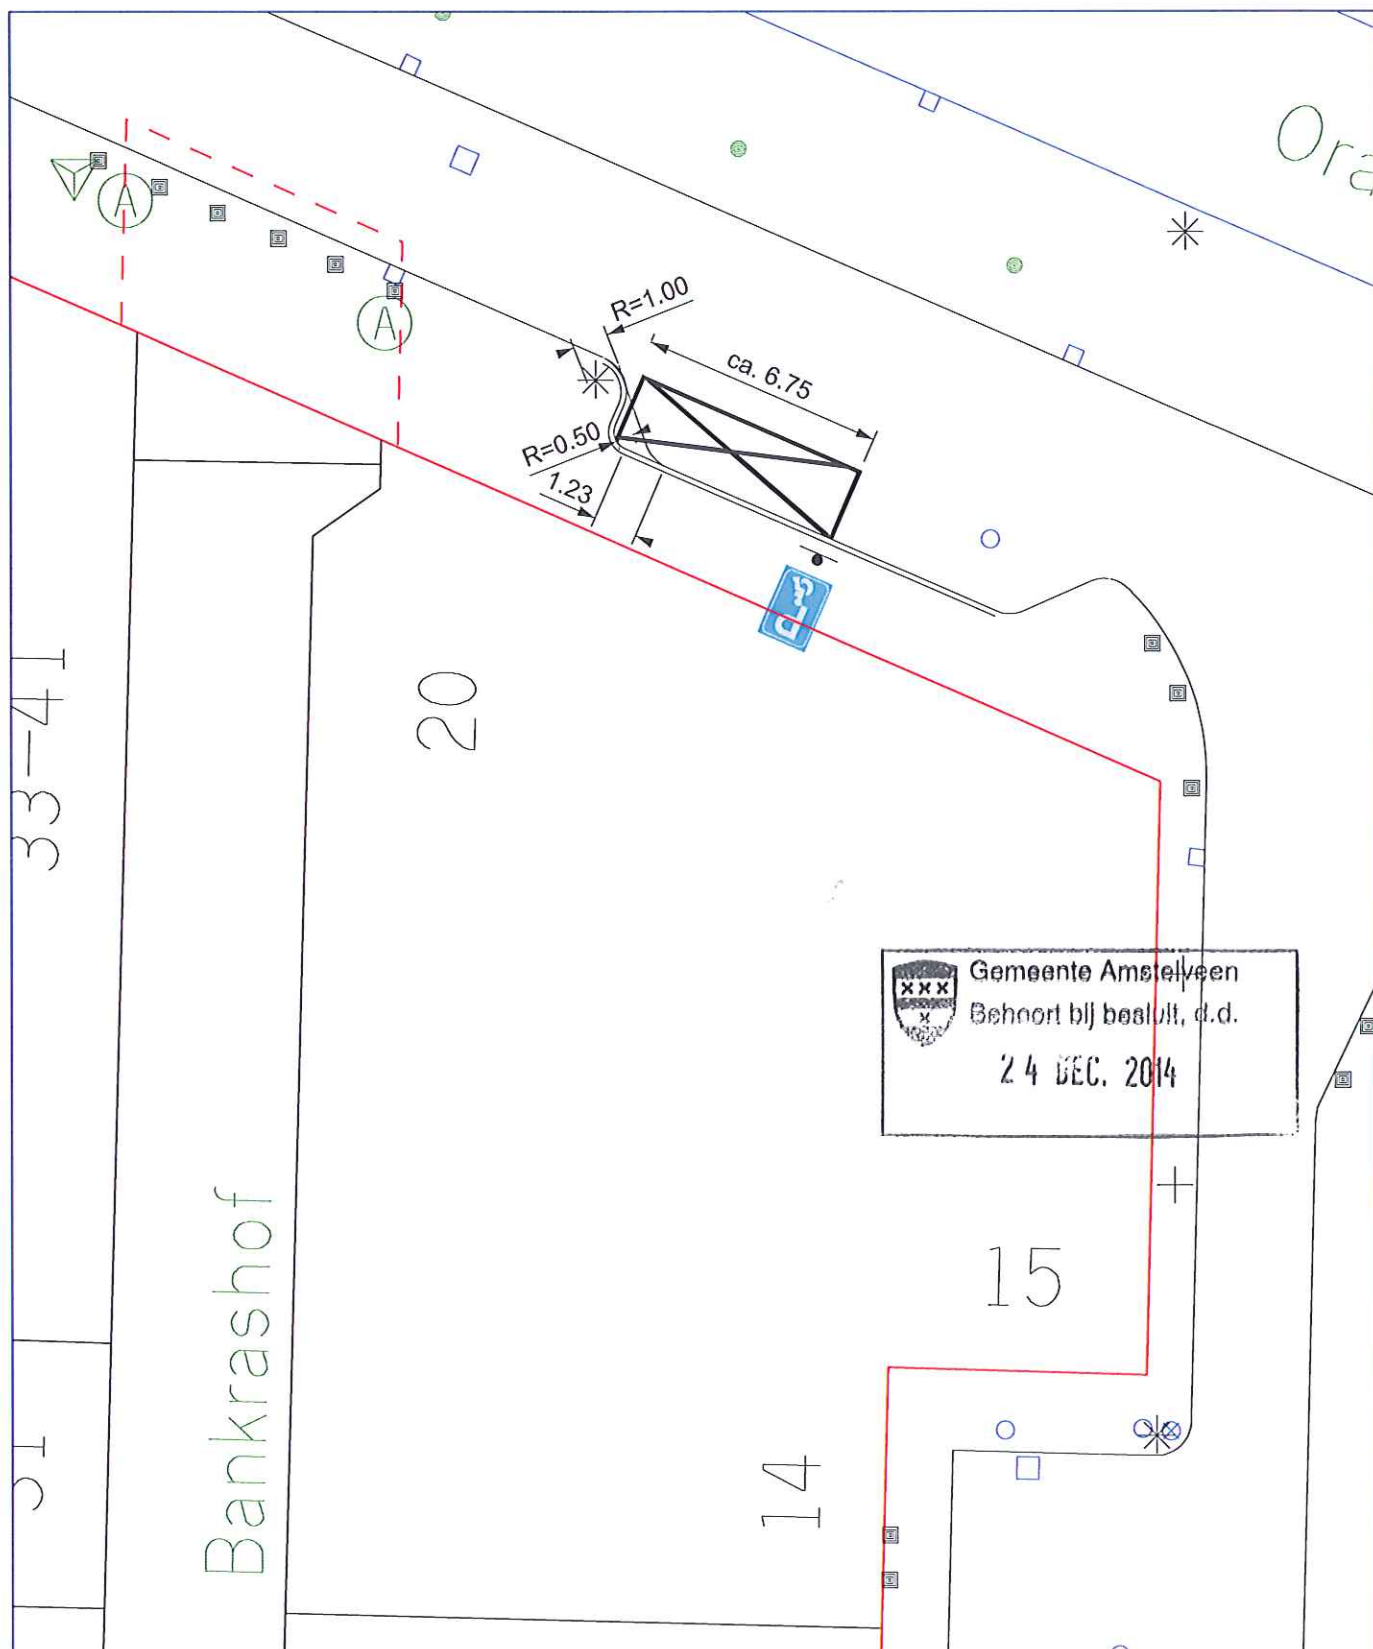

Gemeente  Amstelveen

Centrale Beheertaken

Verkeer

Laan Nieuwer-Amstel 1, 1182 JR Amstelveen, Postbus 4, 1180 BA Amstelveen, T (020) 540 49 11, F (020) 540 40 22

Locatie : Bankrashof	Onderwerp : Aanleg GPP	
Datum : 18-12-2014	Schaal : 1:200	
Getekend : H. Venekamp	Bestand :	