


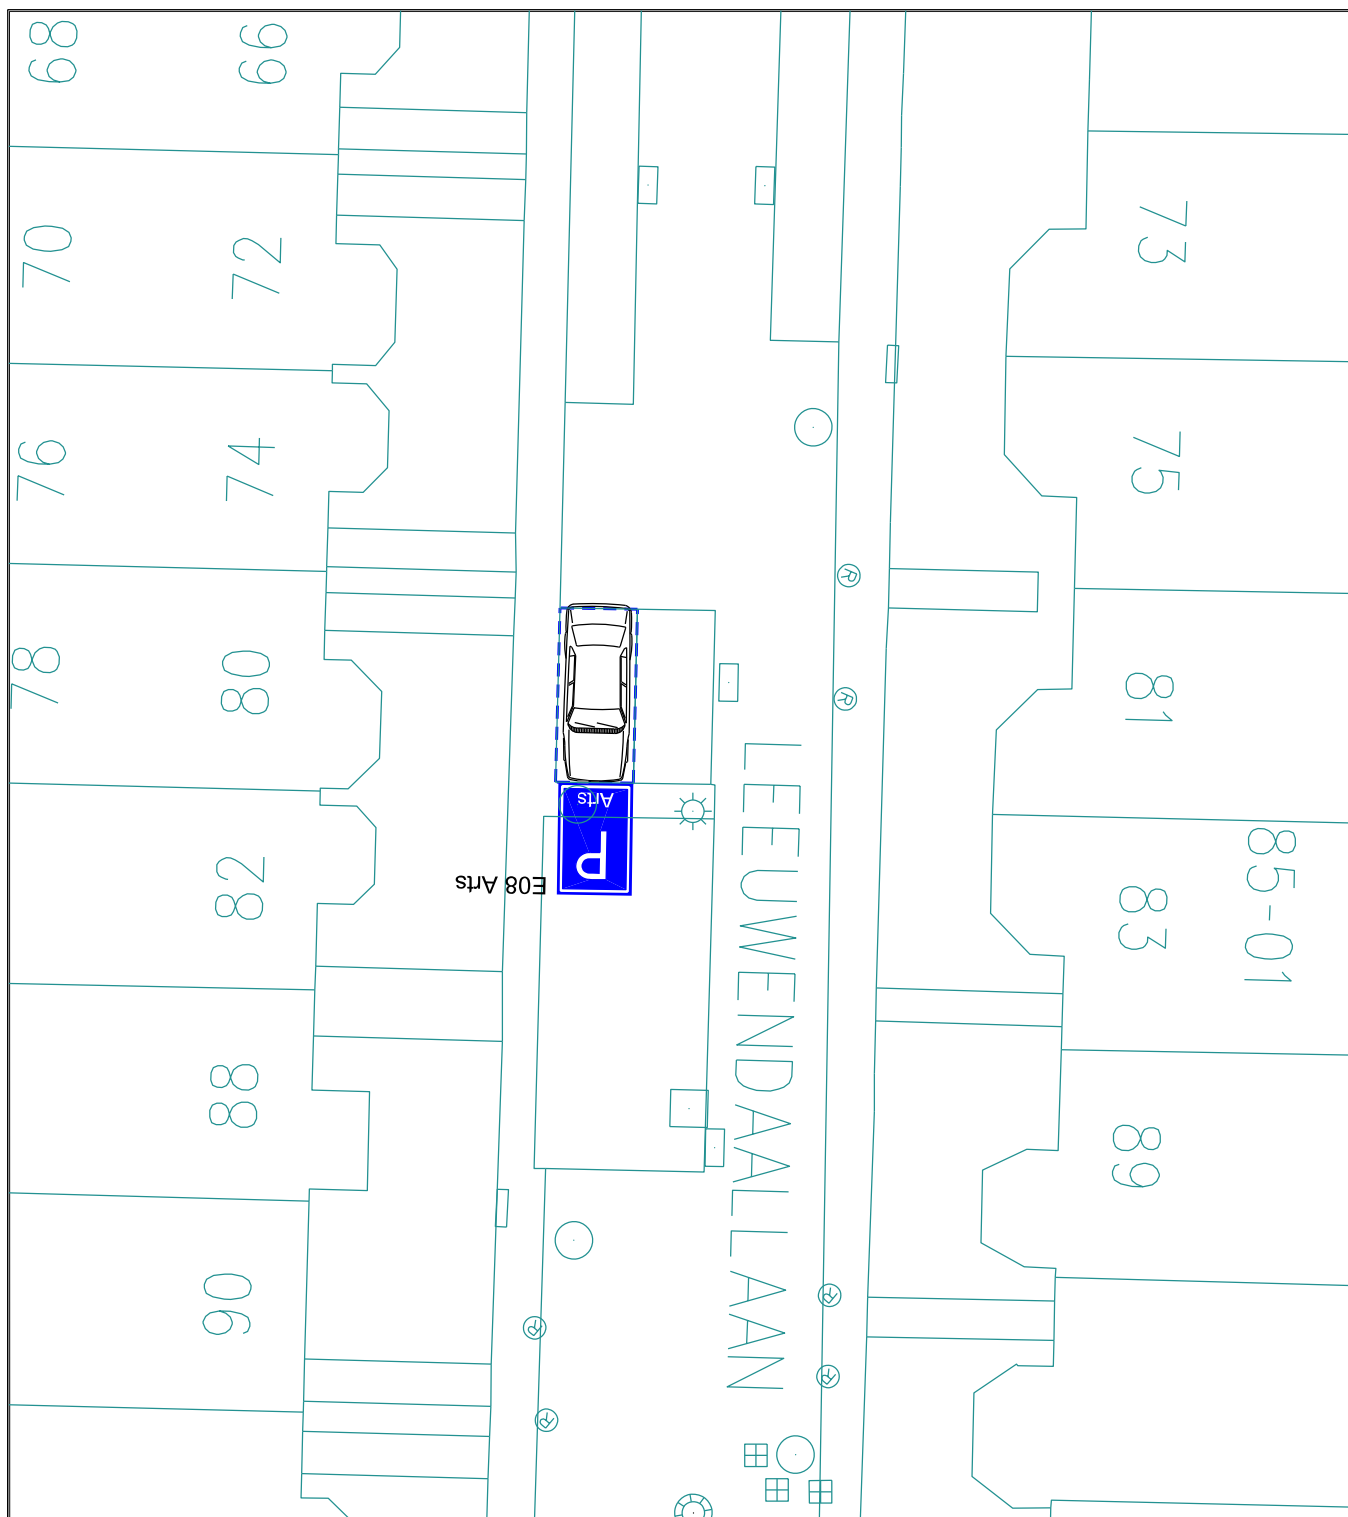

onderwerp

Artsenparkeerplaats op kenteken 58-JZ-VV Leeuwendaallaan 74

toelichting

Path: G:\MDGV\Mobiliteit\Verkeer\Verkeer\Tekeningen\

formaat

Projekten\

A4

Wijken\



Bogaardplein 15  
Postbus 5305  
2280 HH RIJSWIJK  
Tel. (070) 3261000  
Fax. (070) 3261570  
stadhuis@rijswijk.nl



|           |          |                  |
|-----------|----------|------------------|
| schaal    | 1 : 200  |                  |
| getekend  | R. Geval | datum 20-11-2014 |
| gewijzigd |          | datum            |
|           |          | datum            |
|           |          | datum            |

Afdeling Stad & Samenleving  
Sectie Mobiliteit Duurzaamheid Groenbeleid en Vergunningen