


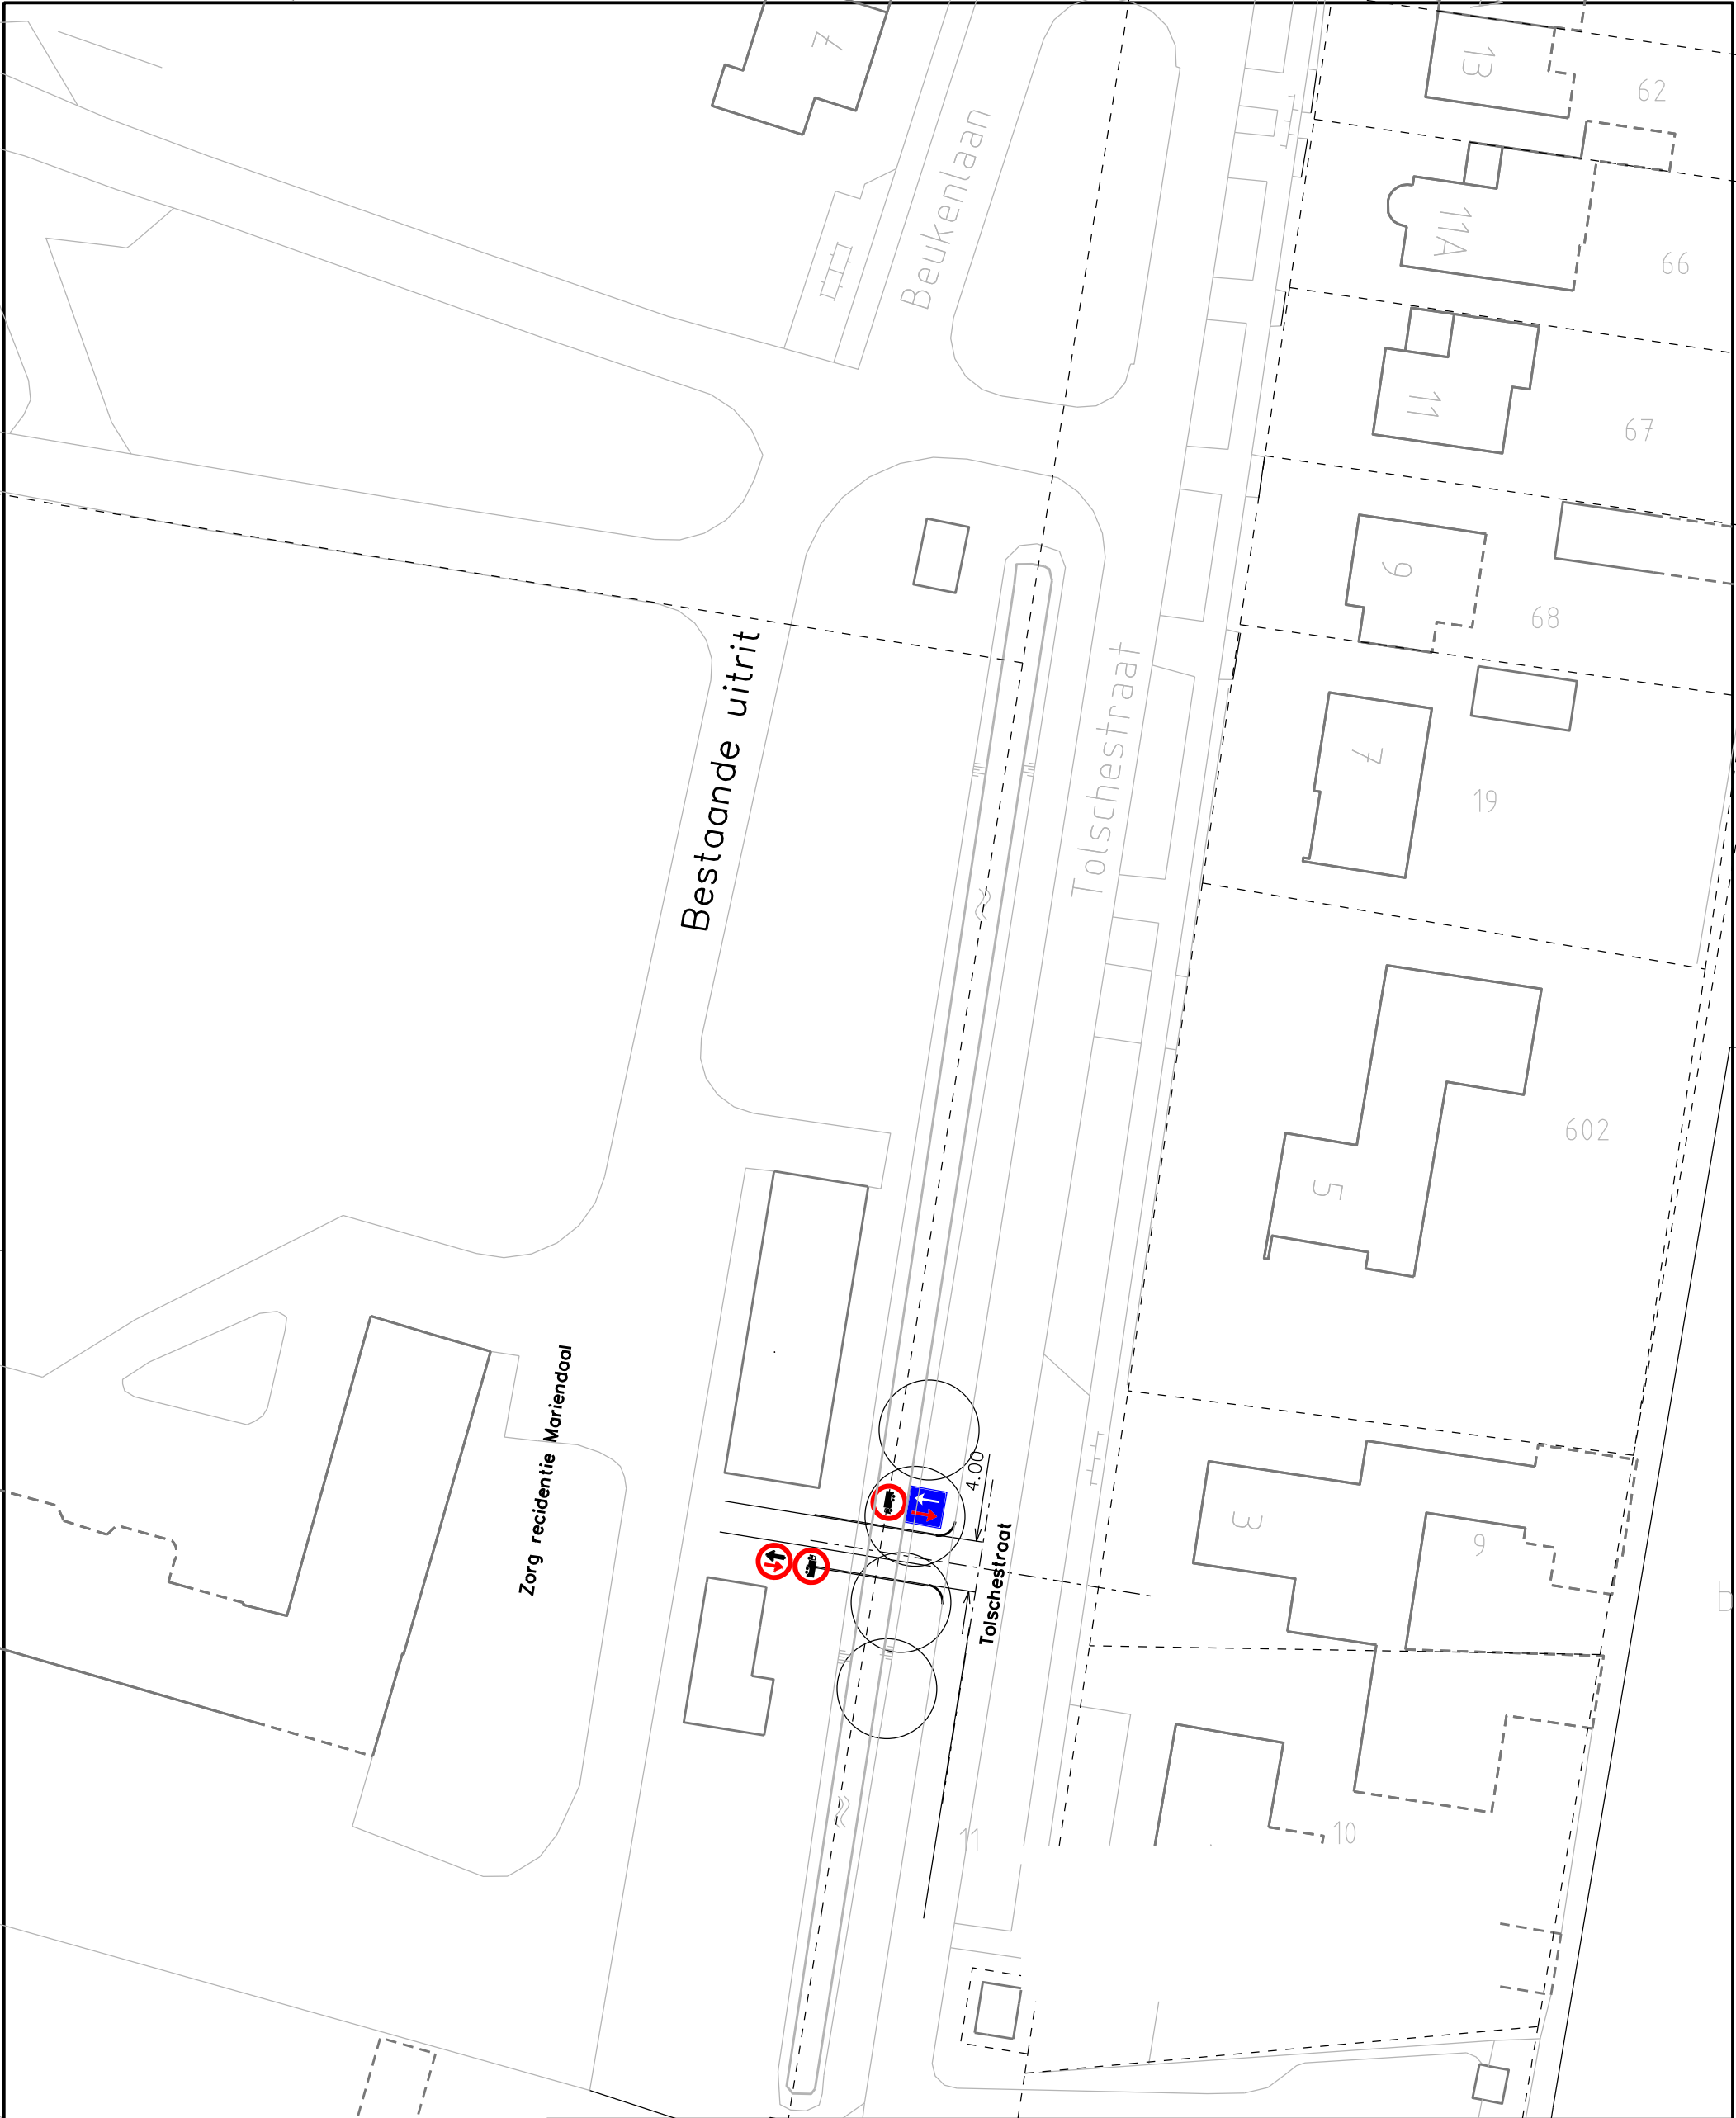

Openbarewerken

Project
Verkeersbesluit

Omschrijving
Uitrit Tolschestraat 2
Velp

Tekenaar	Datum	Formaat	Schaal	Blad
S.H. Peters	13-01-2014		1:500	1 van 1



Wijziging	Datum

Tekeningnummer
20140113