




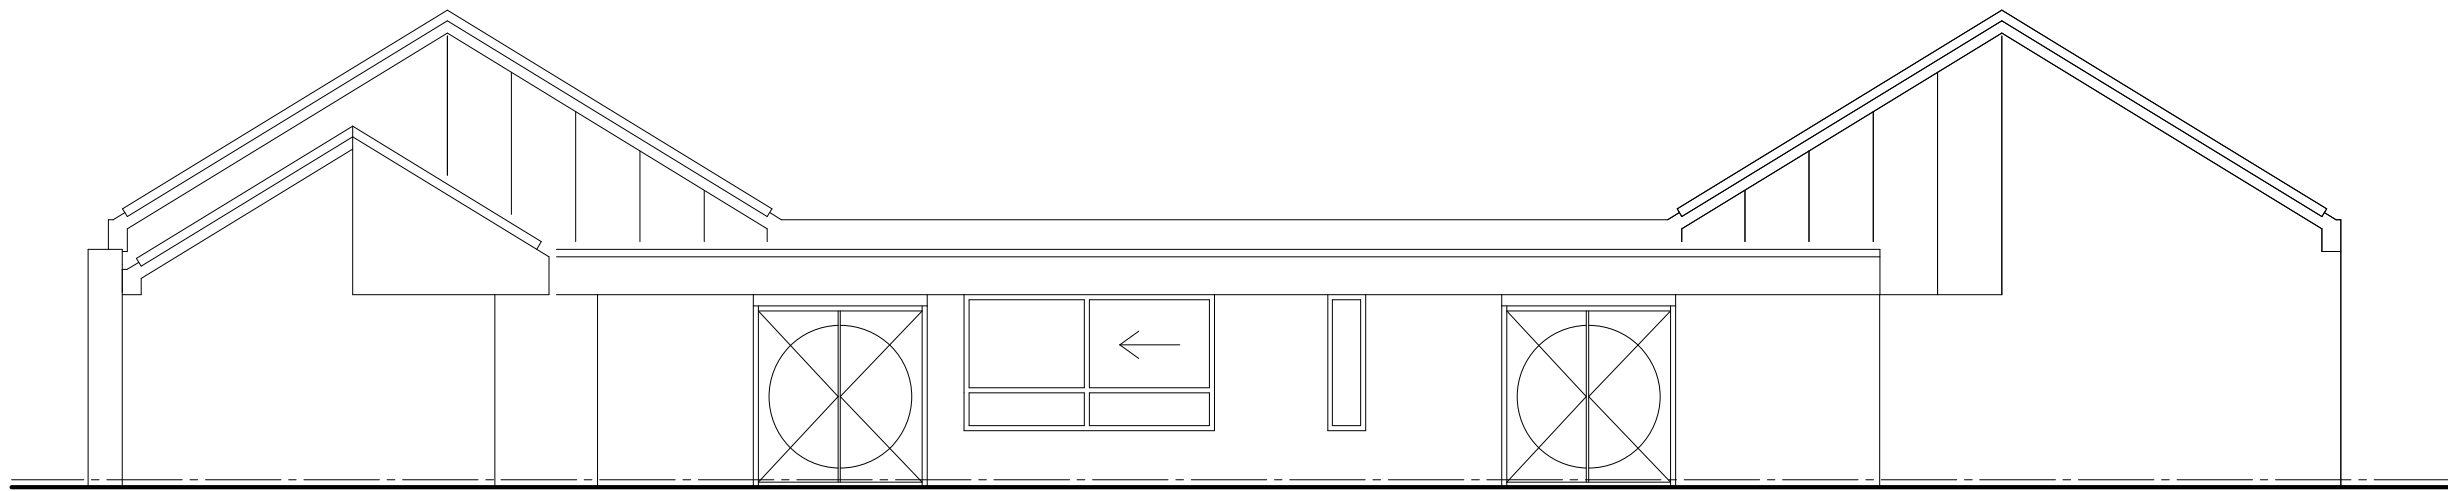


voorgevel

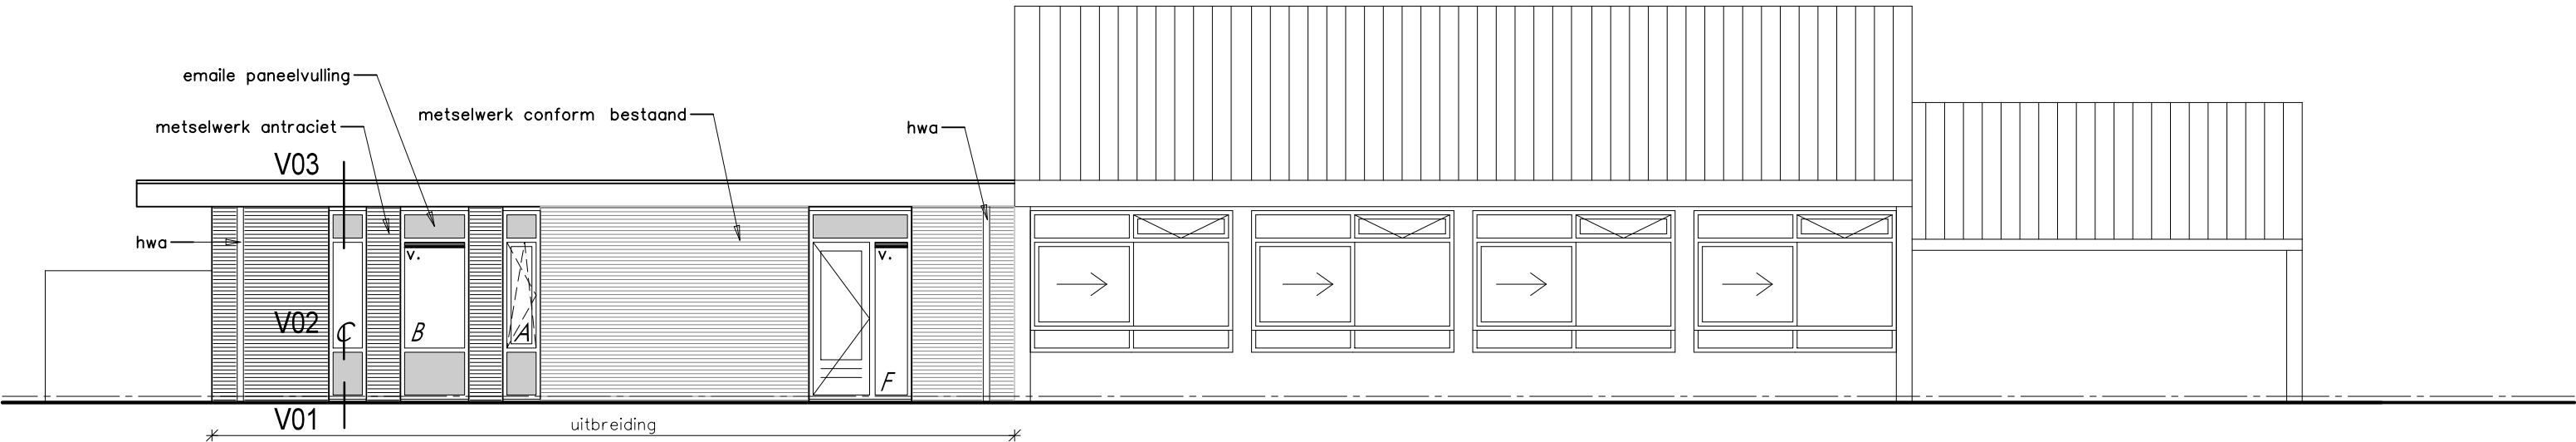


linker zijgevel

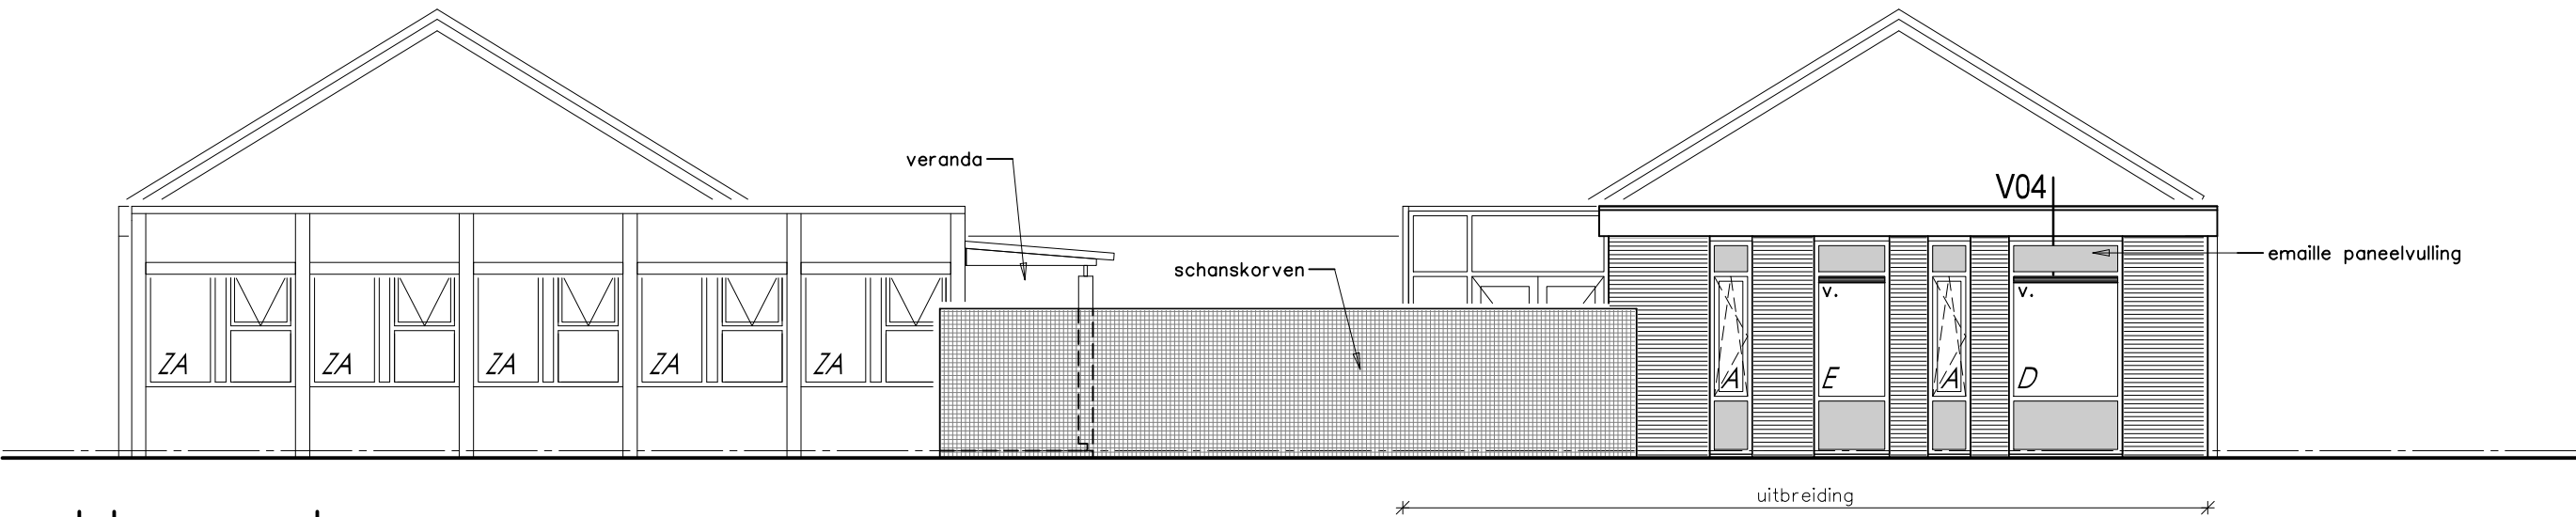


achtergevel

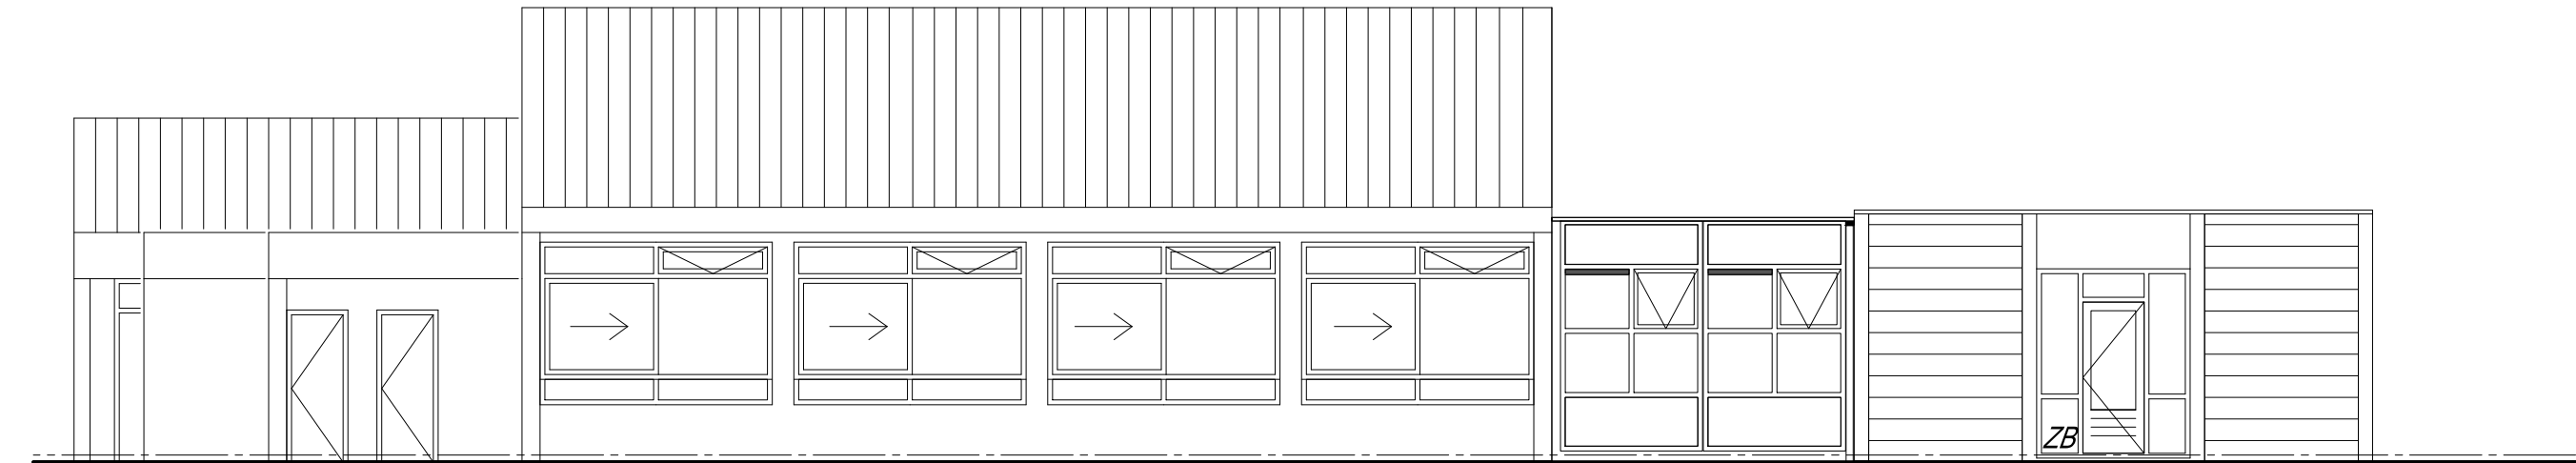

rechter zijgevel

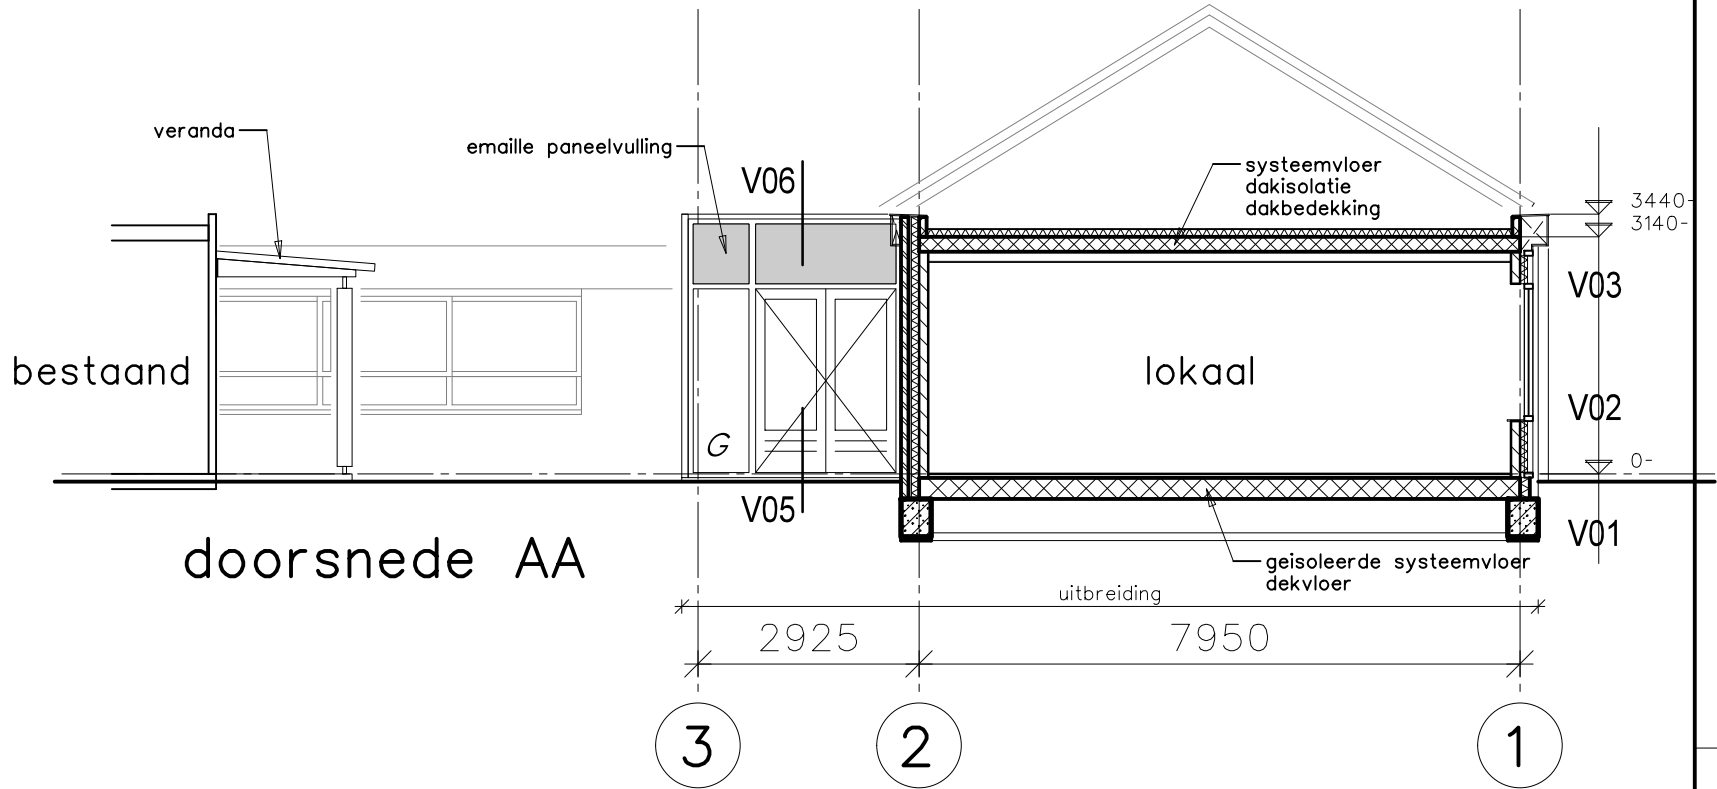

doorsnede AA

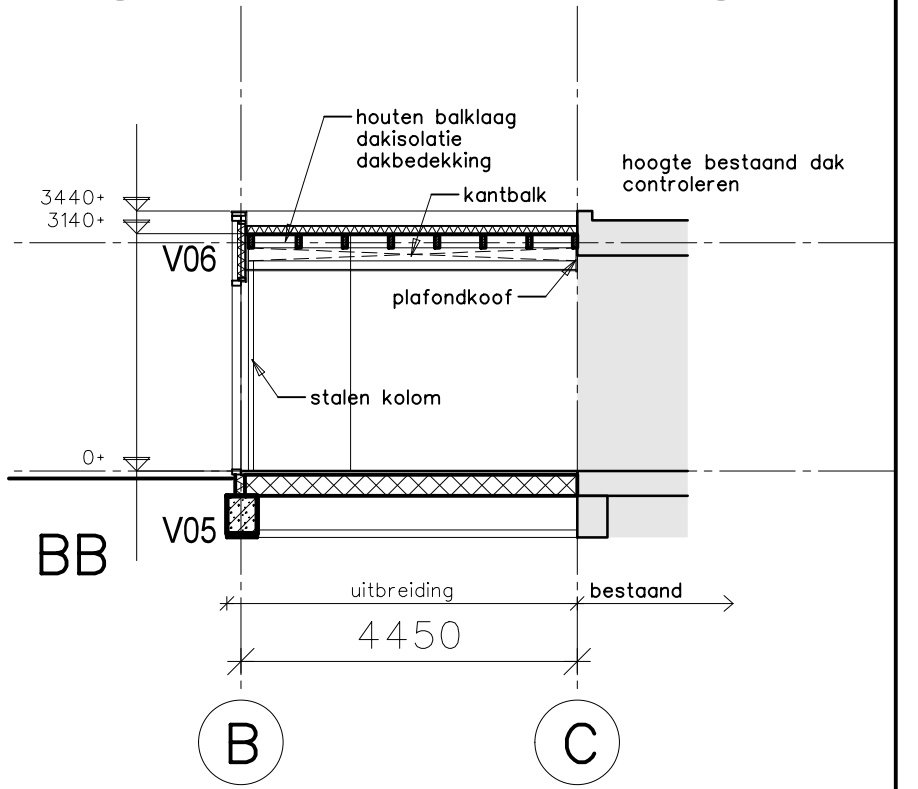

doorsnede BB

MATEN IN HET WERK CONTROLEREN

B B H D
architecten

Rogier van der Weydestraat 8E	1817 MJ	Alkmaar	Postbus 1211	1810 KC Alkmaar	T +(31)72 303 1200	E info@bbhd.nl	www.bbhd.nl
Project	UITBREIDING SCHOOL KOLHORN			Projectarchitect	IR, D. VLAAR		
	OBS "DE DUBBELE PUNT"			Projectcoördinator			
				Hoofdtetekengroep			
Tekening	UITVOERINGS ONTWERP:			Getekend	E. van BERKUM		
	GEVELS EN DOORSNEDEN			Schaal	1:100	Formaat	A2
				Projectnummer	2013022.01		
				Fase	Tekeningnummer	Revisie	Datum

UO G10

04-12-2013