



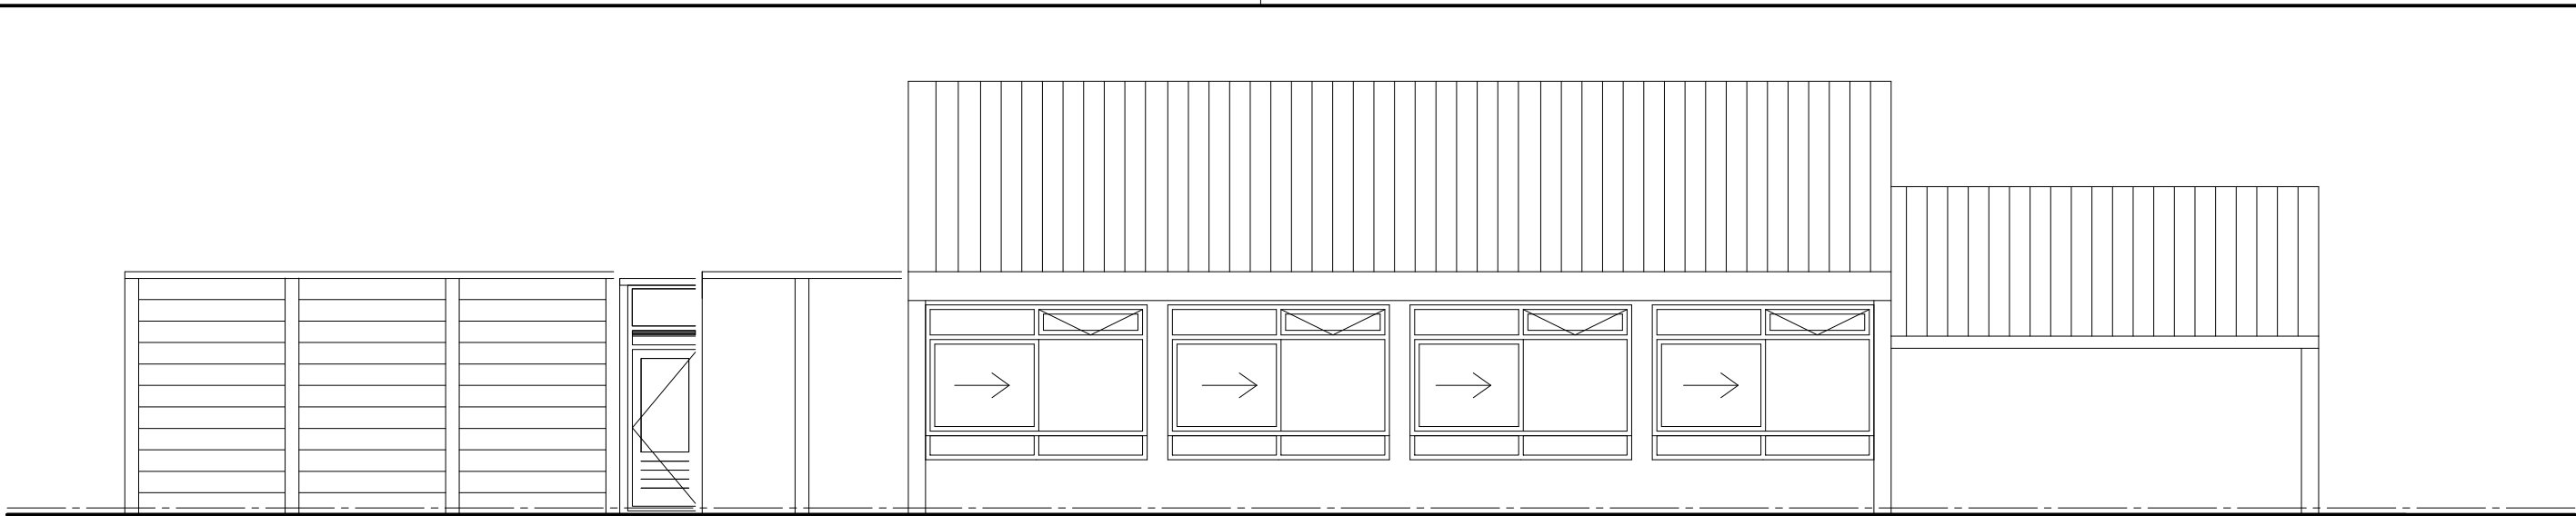


voorgevel bestand




linker zijgevel bestand

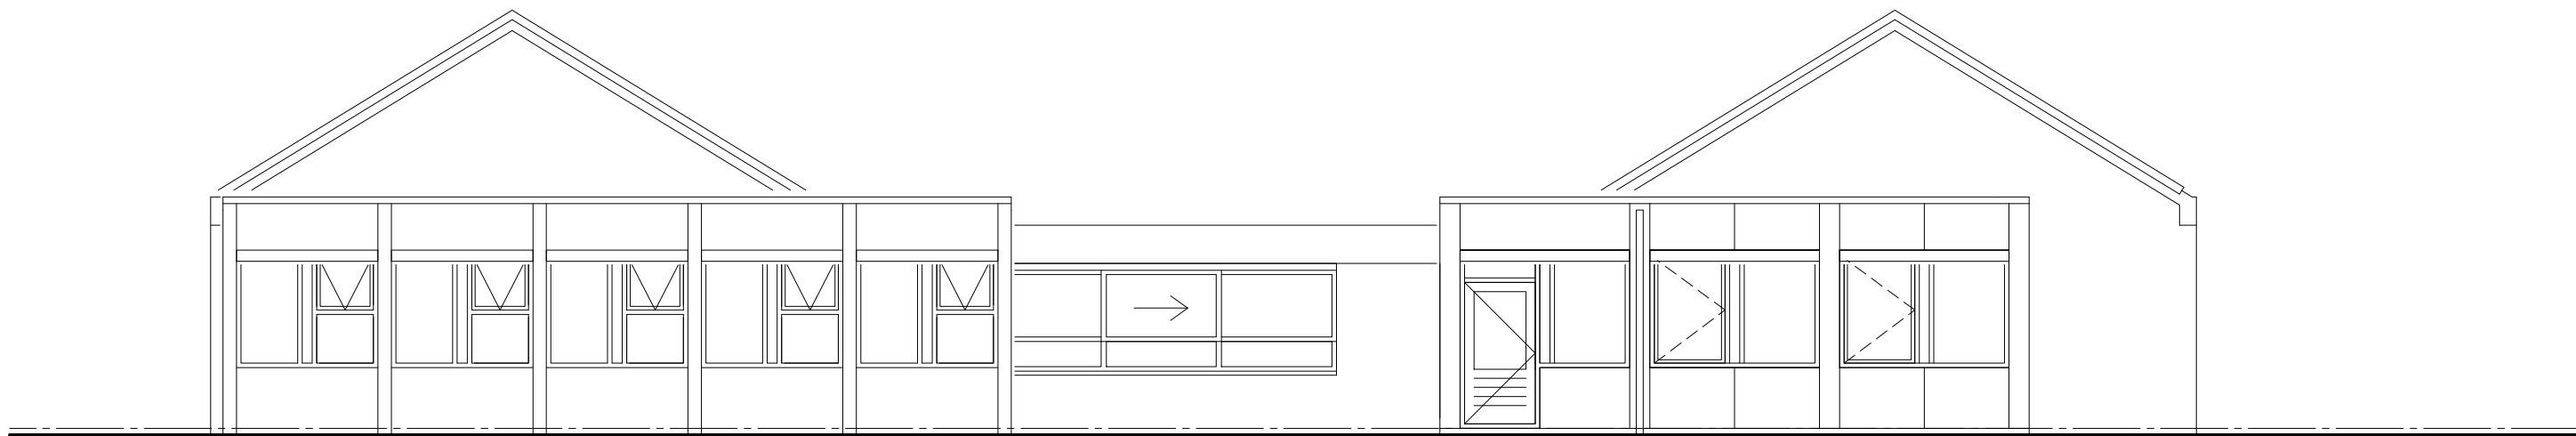

achtergevel bestand

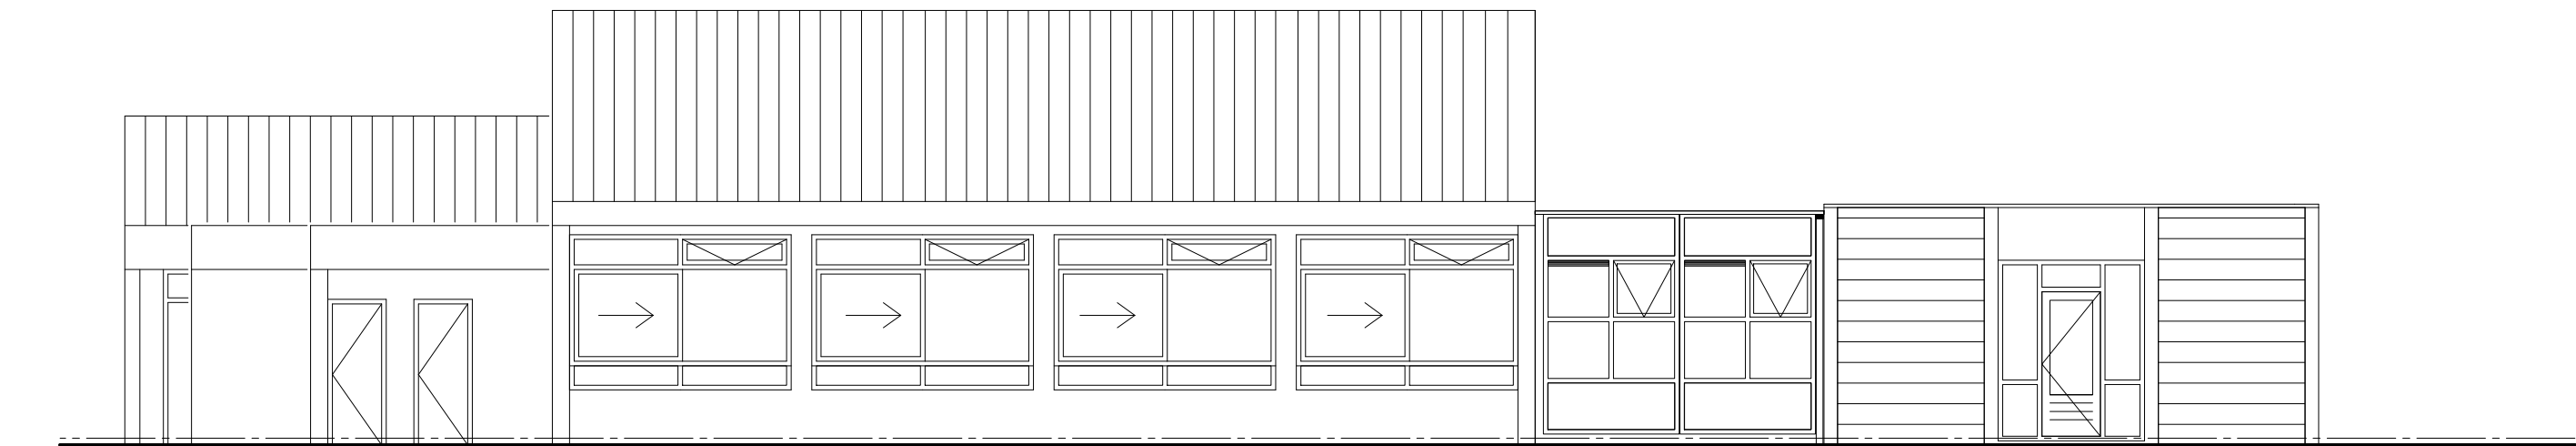

rechter zijgevel bestand

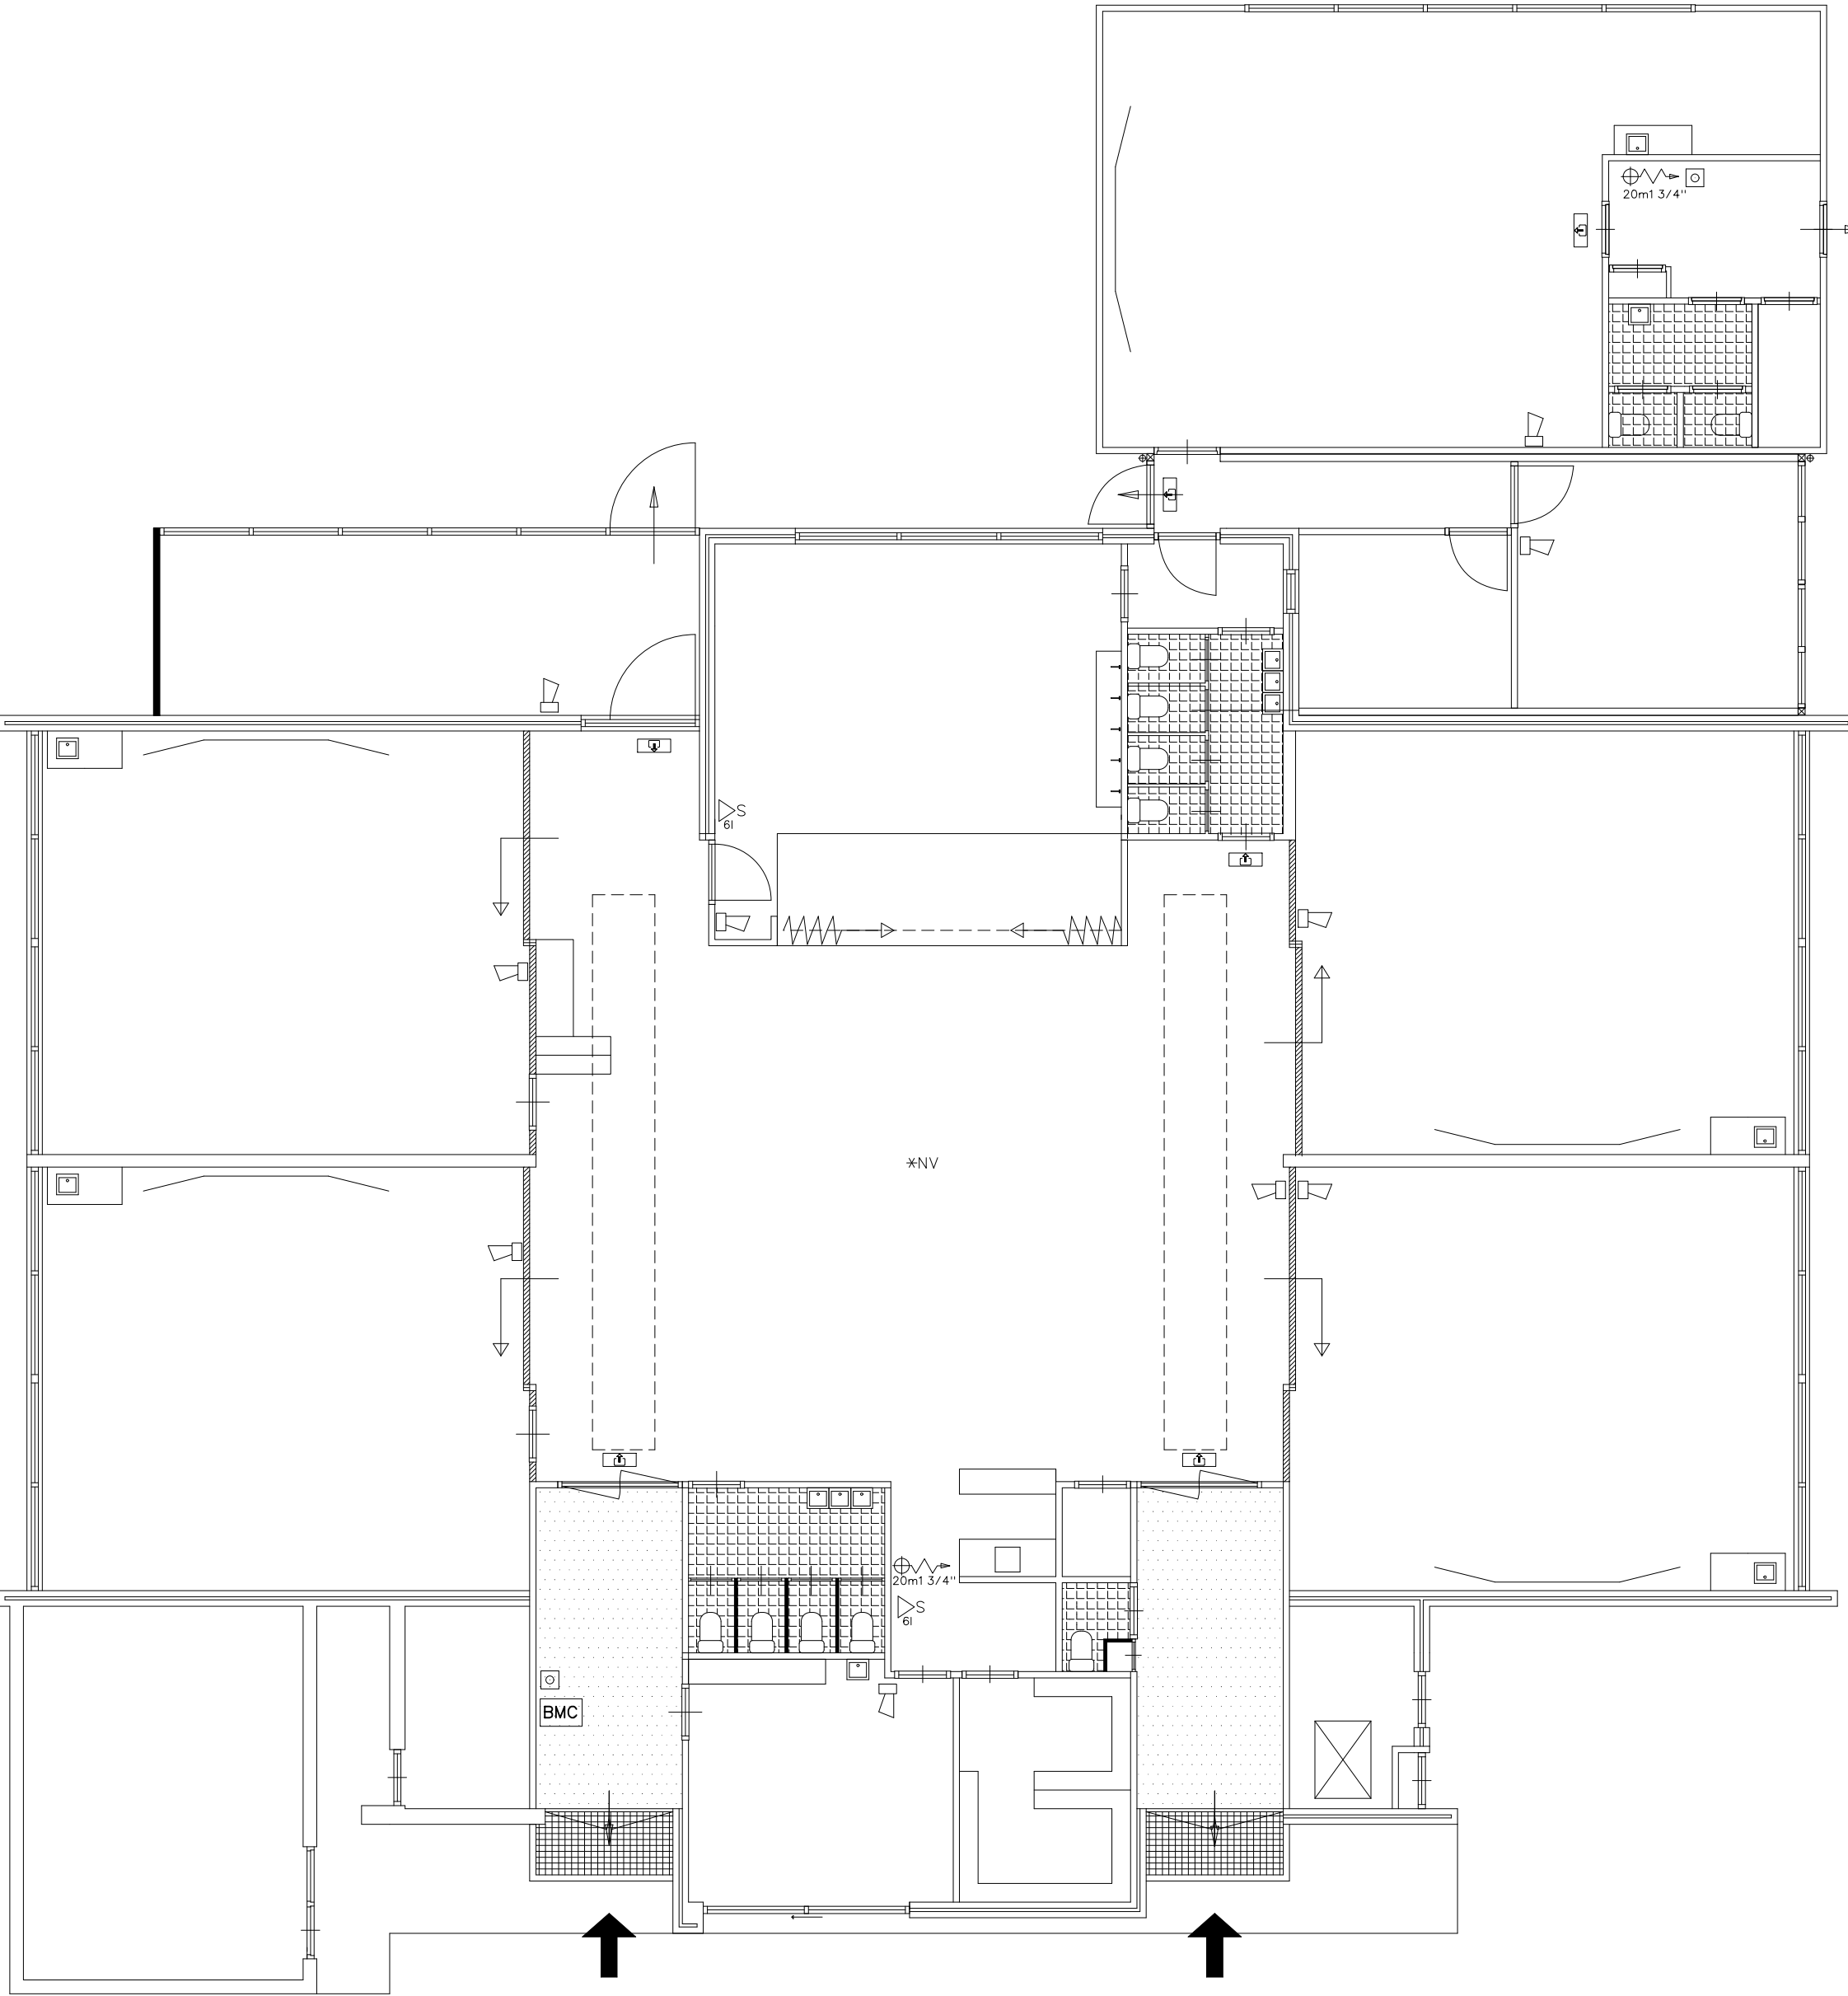

beganeground bestand



situatie bestand
schaal 1:1000

Gemeente Niedorp
Sectie: B
Nummer: 2920/ 2919

B B H D

architecten

Rogier van der Weydestraat 8a | 1817 MJ Alkmaar | Postbus 1121 | 1810 KC Alkmaar | T +31 (0)72 30 31 200 | E info@bbhd.nl | www.bbhd.nl

Project

UITBREIDING SCHOOL KOLHORN

Projectarchitect

IR, D. VLAAR

Projectcoördinator

Hoofdttekengroep

Getekend

E. van BERKUM

Schaal

1:100

Formaat

A1

Tekening

TECHNISCH ONTWERP:

Projectnummer

2013022.01

SITUATIE BESTAAND

Fase

Tekeningnummer

Revisie

Datum

TO

M01

B

04-10-2013