

0-14-0057

INGEKOMEN 11 FEB. 2014

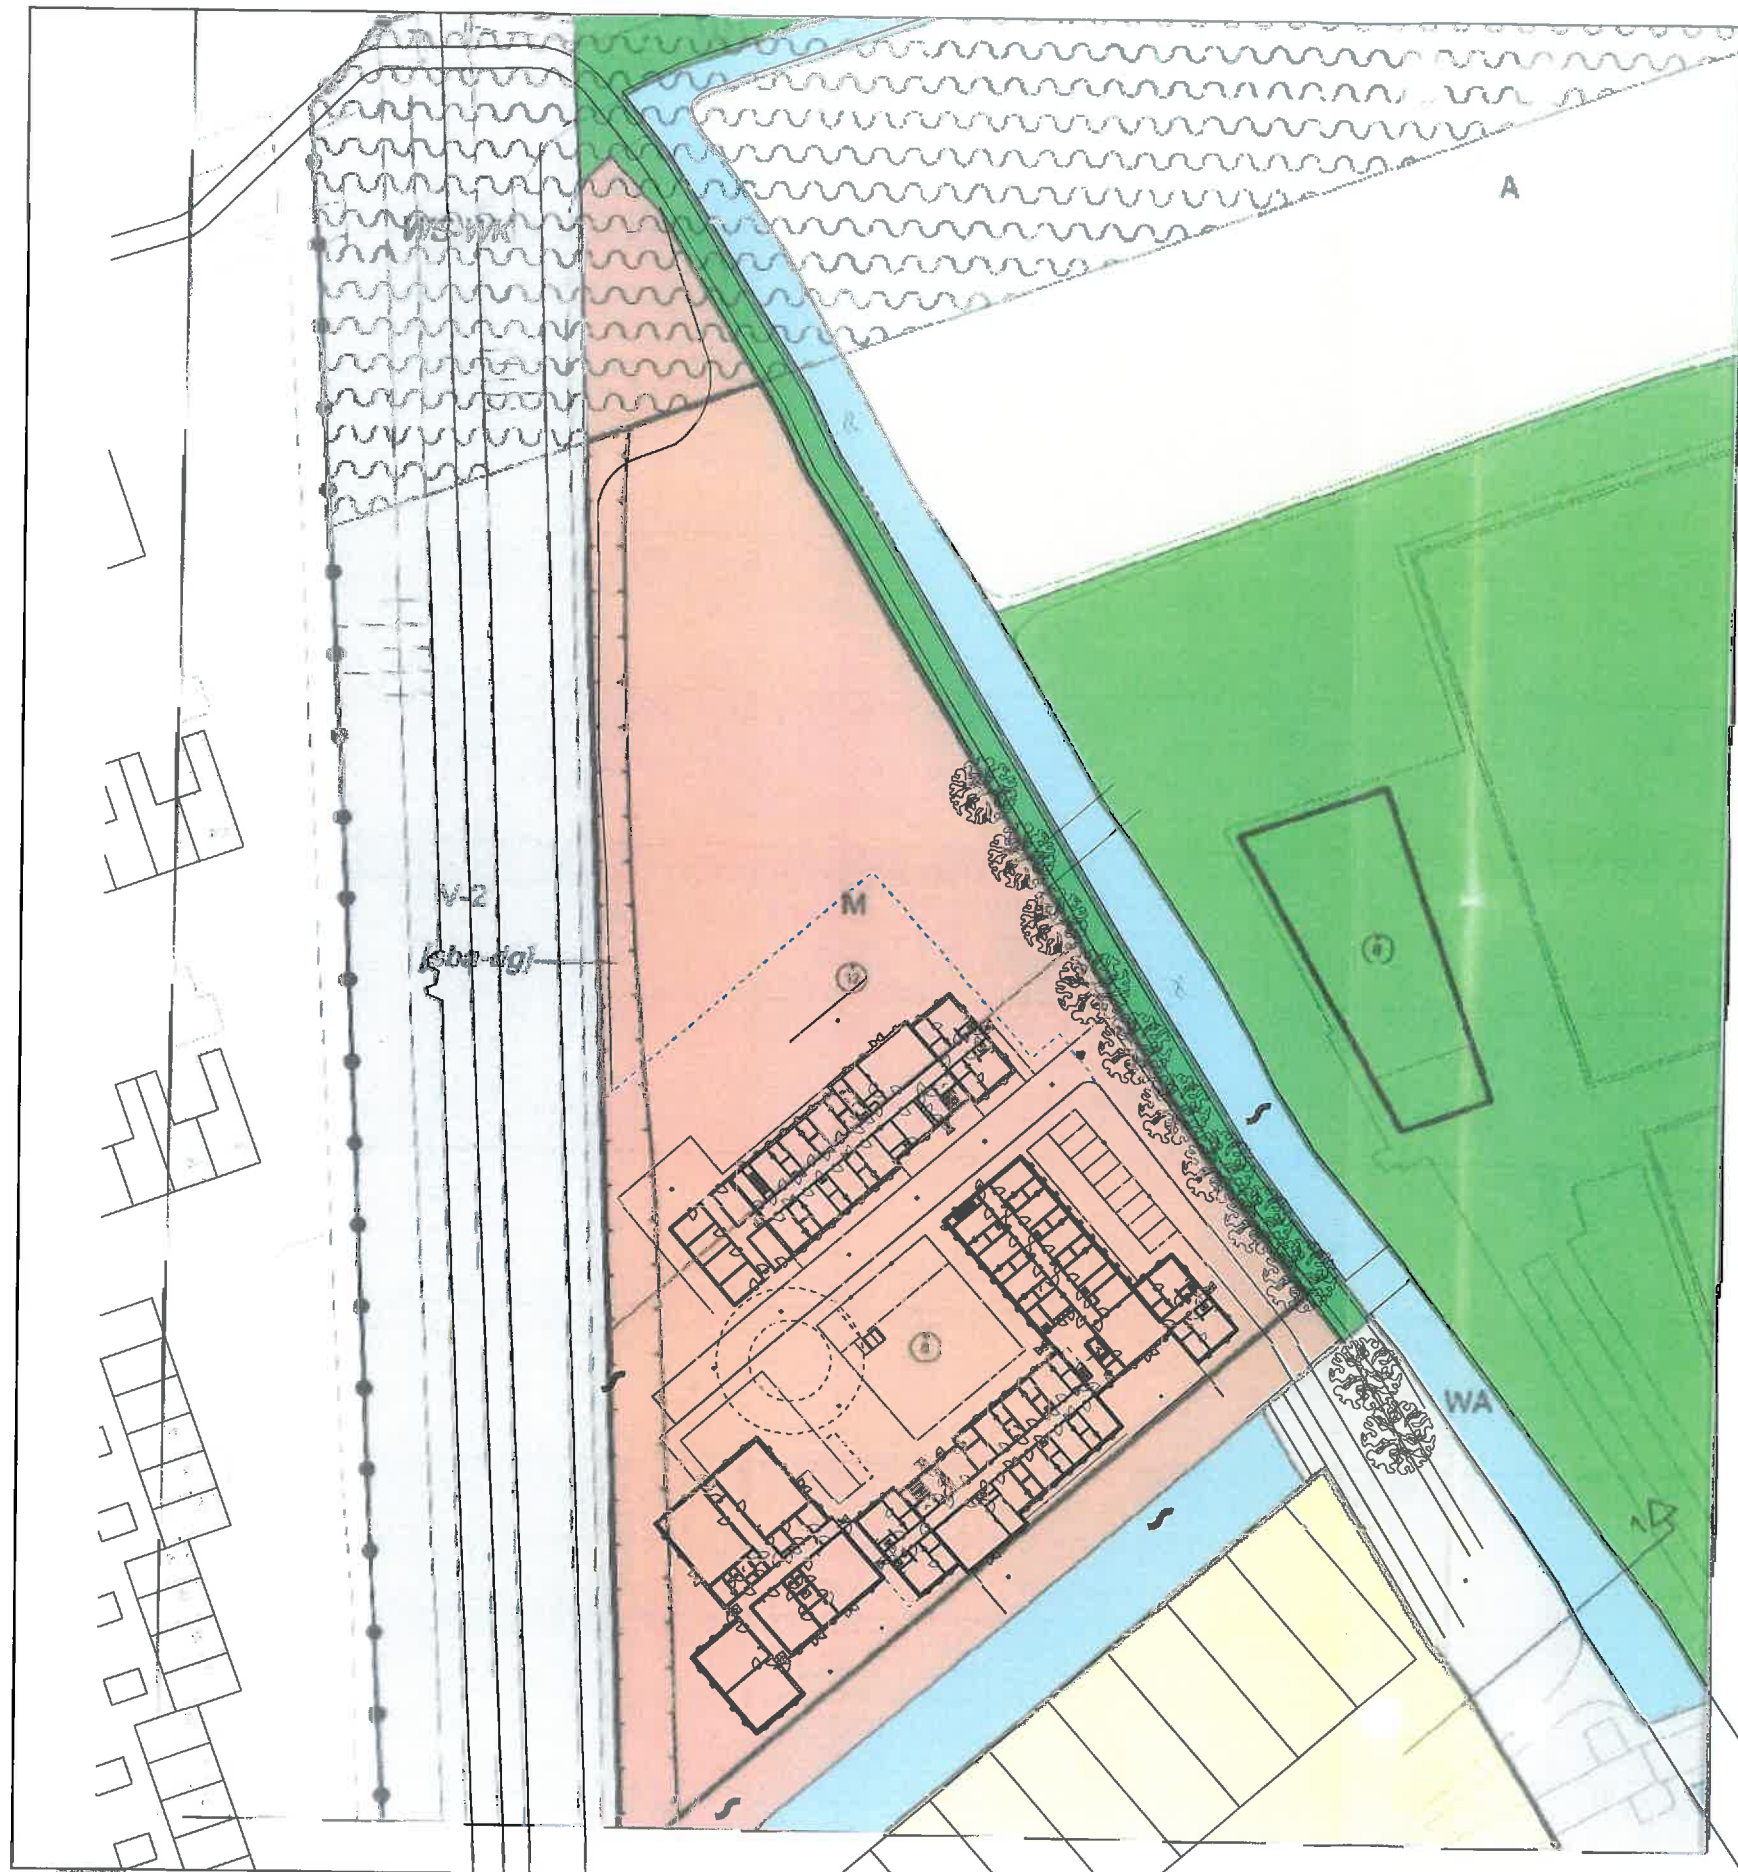


Foto 1



Foto 2



architectenbureau **visser en bouwman** bv

Orthen 51

Postbus 125

5201 AC 's-Hertogenbosch

t 073 6412133

f 073 6413870

Stichting De Opbouw
afdeling Bouw en Vastgoed
vestiging Purmerend
Postbus 123, 1440 AC PURMEREND
(T) 0299 459 223
(E) bouw-vastgoed@prinsensstichting.nl

getekend:
bladnummer: BSit-01
datum: 29-11-2012
gewijzigd:
fase: Bouwvoorbereiding
schaal: 1:1000

project:
opdrachtgever:
werknummer:

Schagen
van Aarle de Laat
Sch001