




D1 - D1'
Schaal 1:100 Principe-profiel verondiepen beekloop

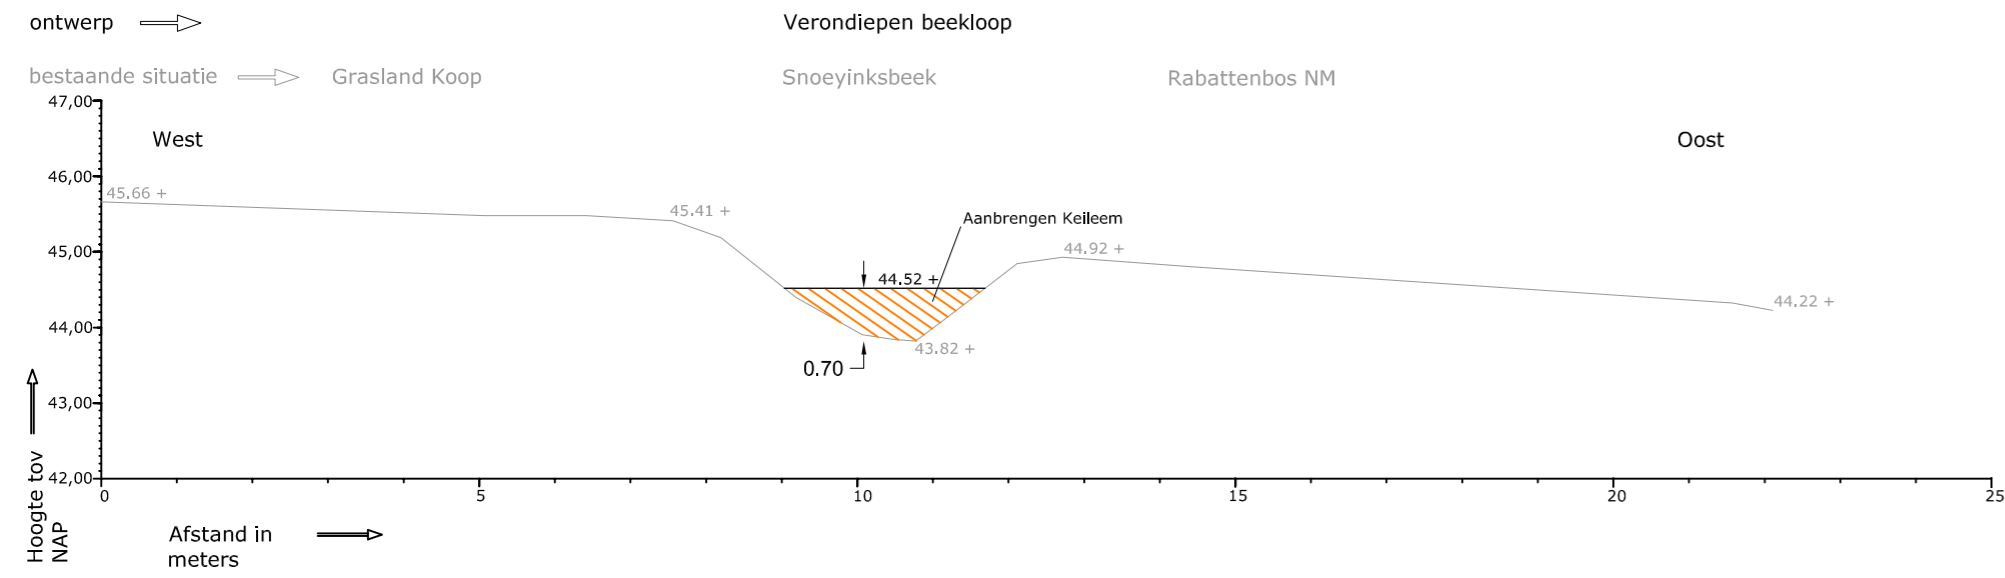


D2 - D2'
Schaal 1:100 Principe-profiel verondiepen beekloop

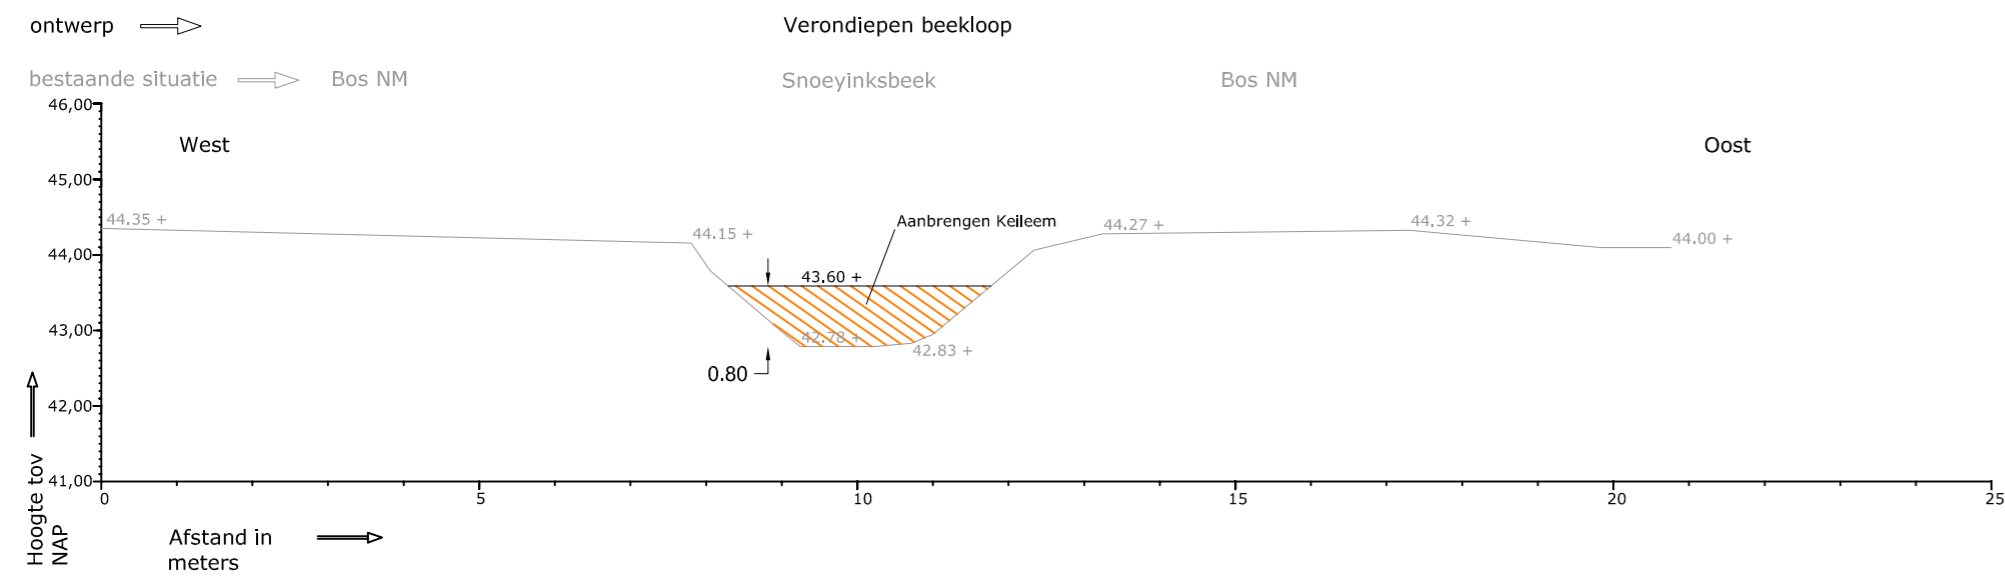


D3 - D3'
Schaal 1:100 Principe-profiel verondiepen beekloop

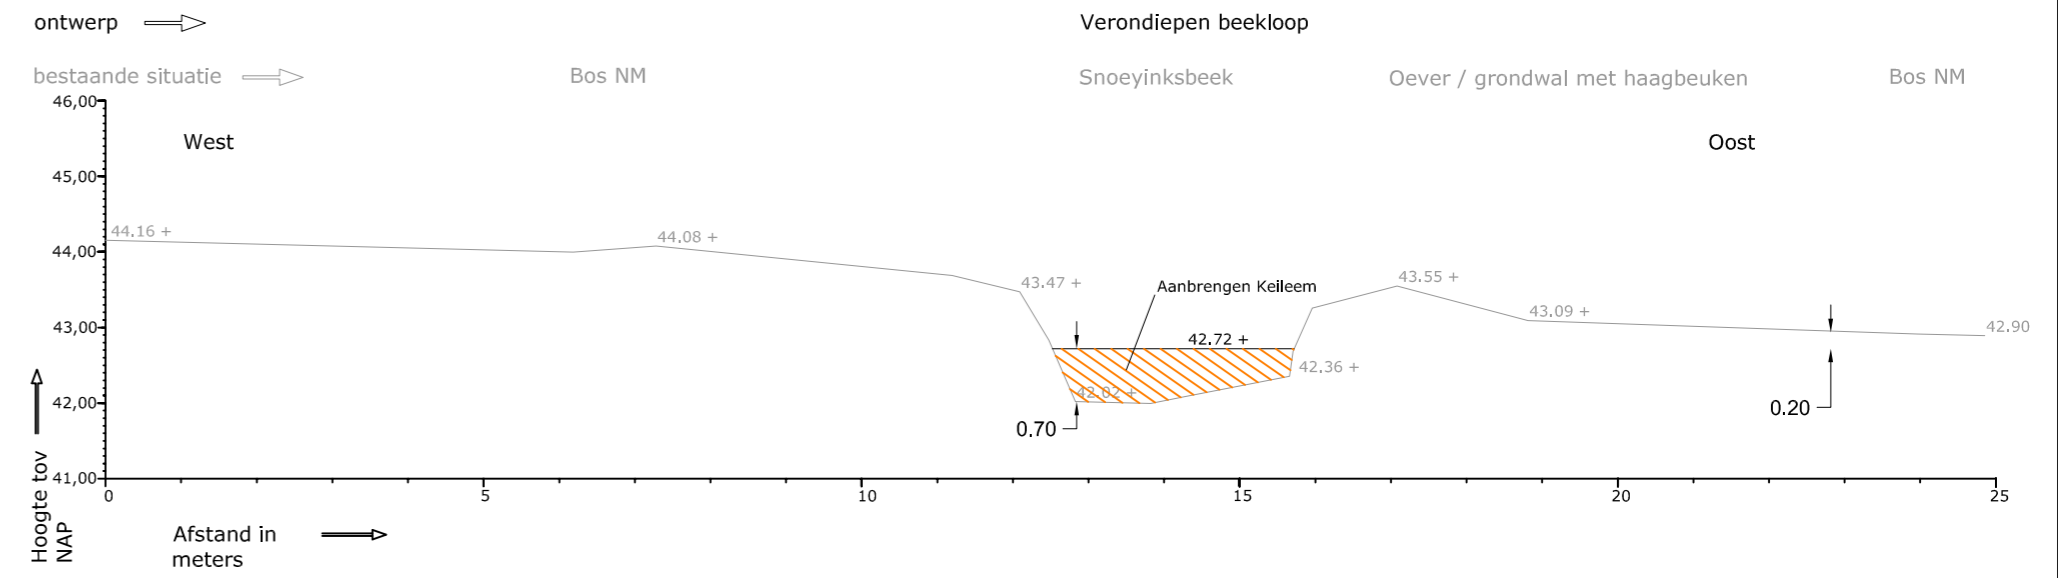

D4 - D4'
Schaal 1:100 Principe-profiel verondiepen beekloop

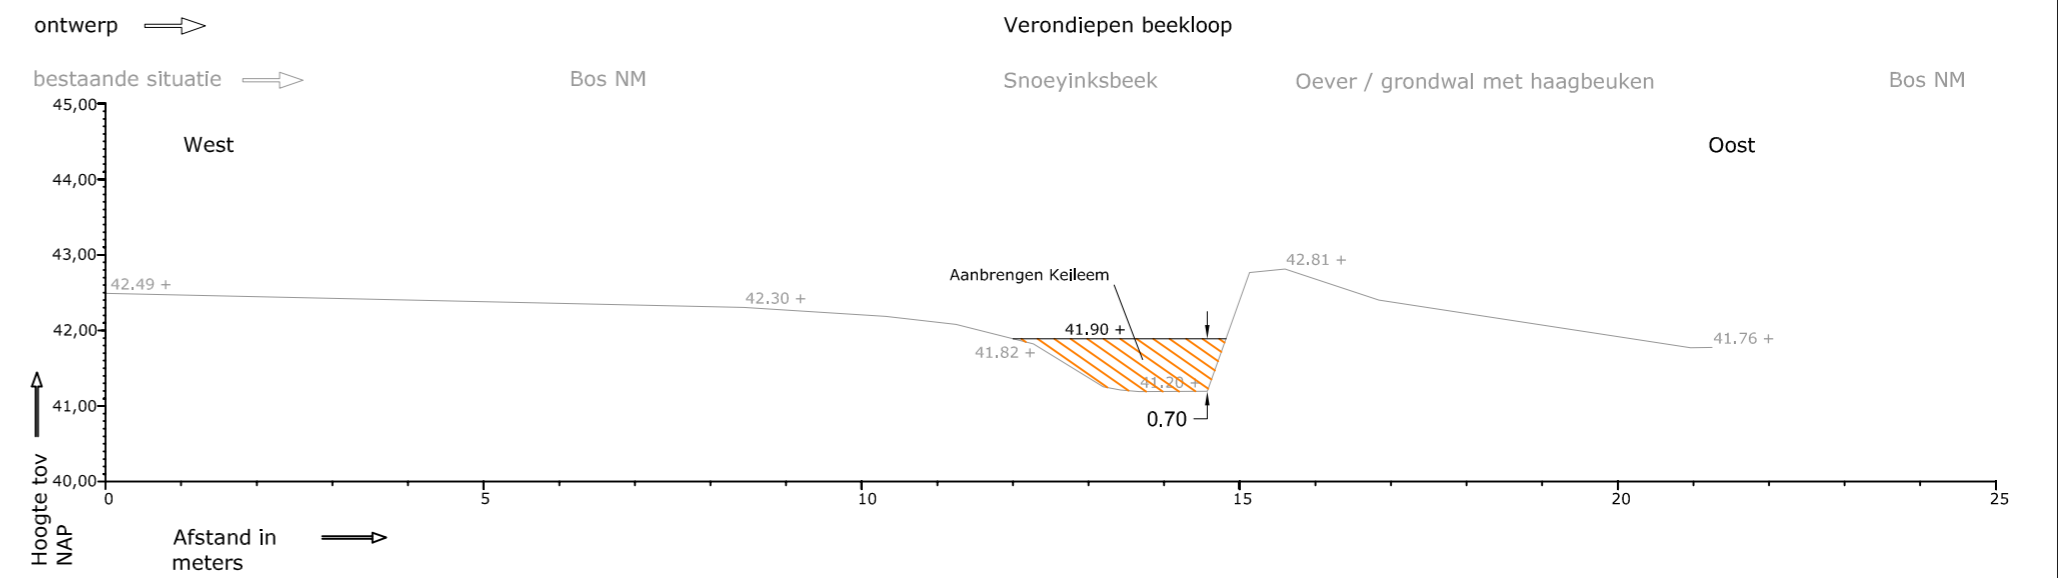

D5 - D5'
Schaal 1:100 Principe-profiel verondiepen beekloop

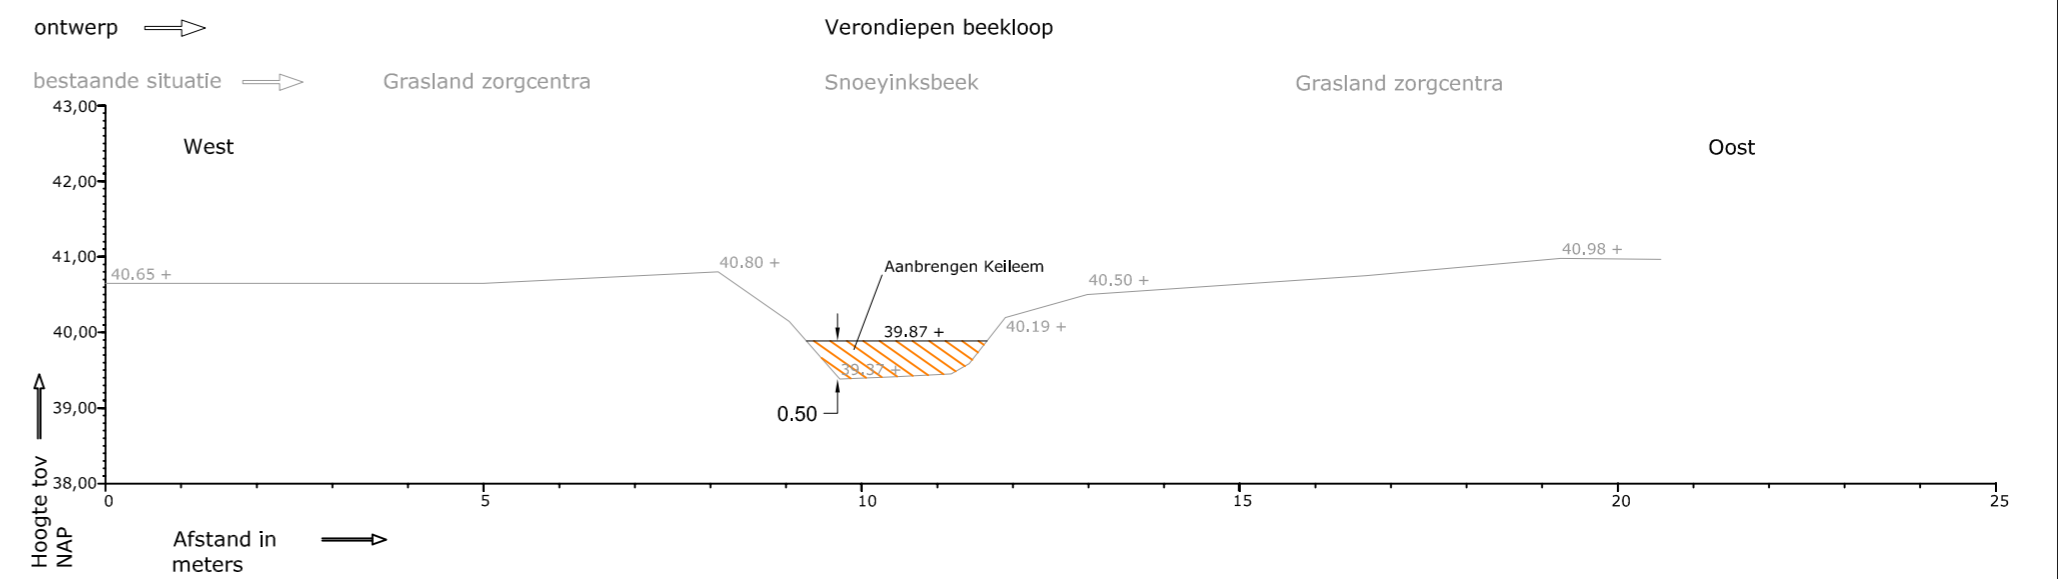

Project: WCT bovenloop Snoeyinksbeek	
Onderwerp: Principe profielen 1 t/m 5 verondiepen beektracé	
Opdrachtgever: Waterschap Regge en Dinkel	
Schaal : 1 : 1,00	Getekend door: G. (Gidion) Kok
Formaat : A2	Projectnummer: 13017D
Blad : 4-6	
Datum : 17-12-2013	
Versie: Definitief	
 EcoGroen Advies BV Emmastraat 16 8011 AG ZWOLLE t: 038-4236464 i: www.ecogroen.nl	