




D6 - D6'  
Schaal 1:100 Principe-profiel verondiepen beekloop

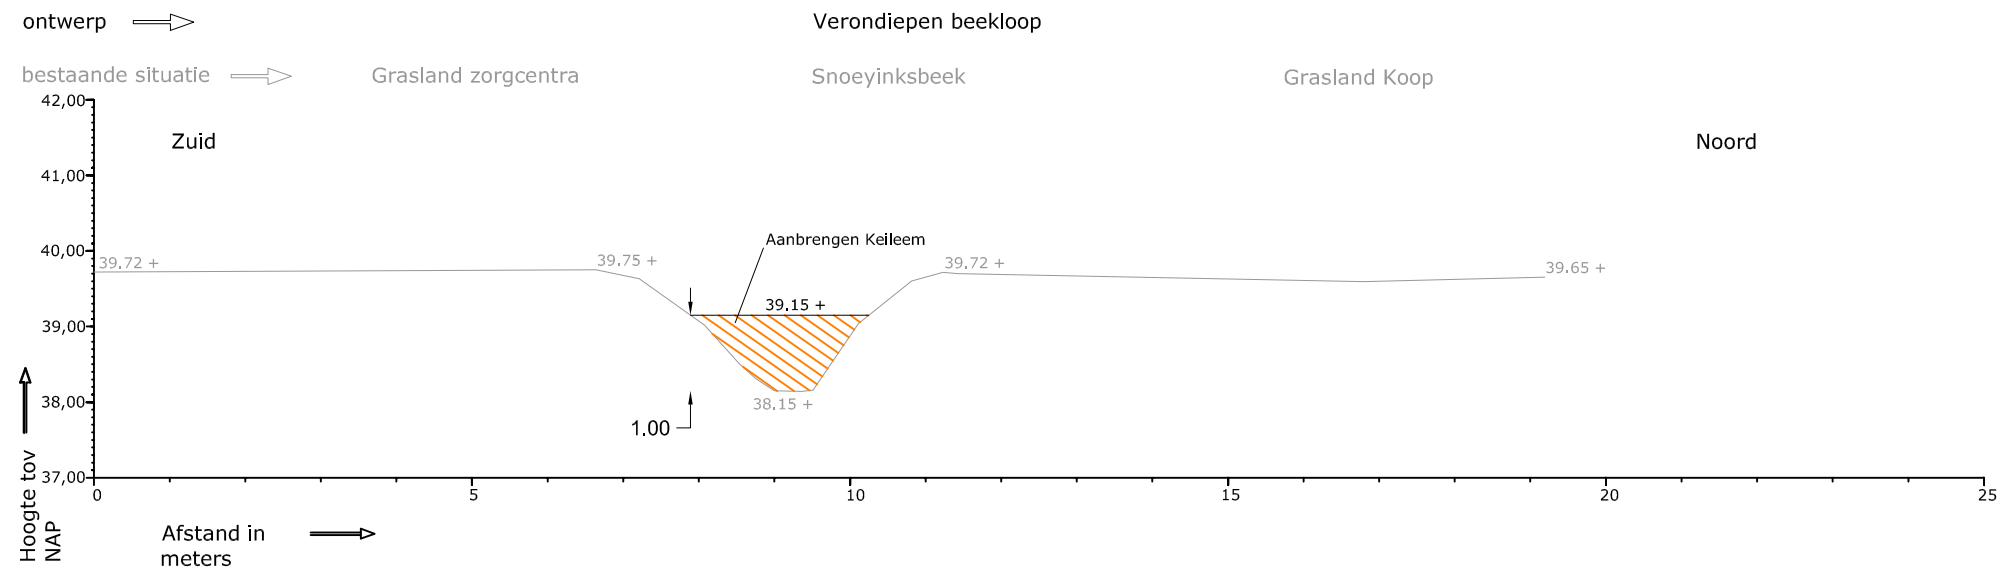


D9 - D9'  
Schaal 1:100 Principe-profiel verondiepen beekloop zandsuppletie

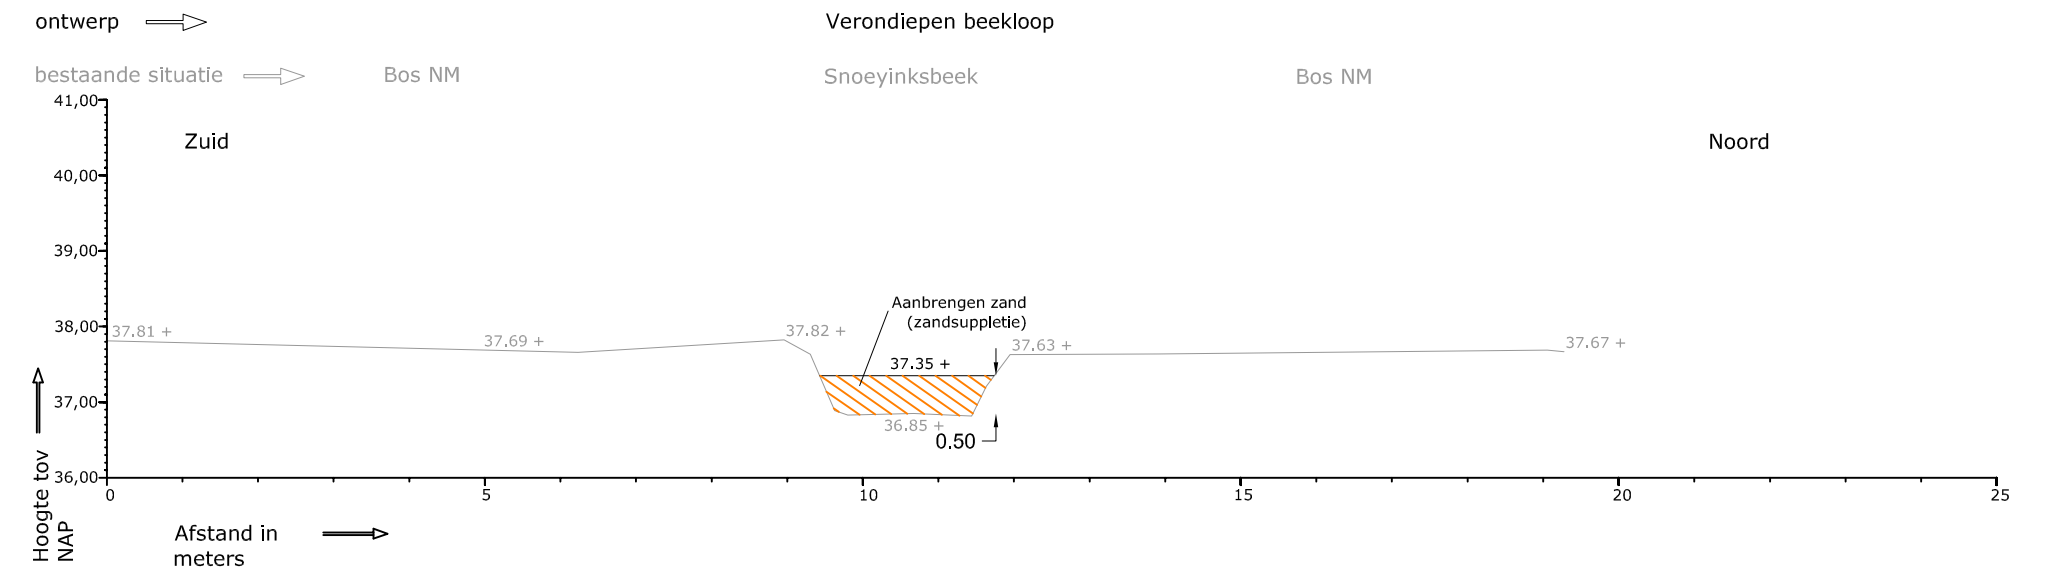


D7 - D7'  
Schaal 1:100 Principe-profiel verondiepen beekloop zandsuppletie

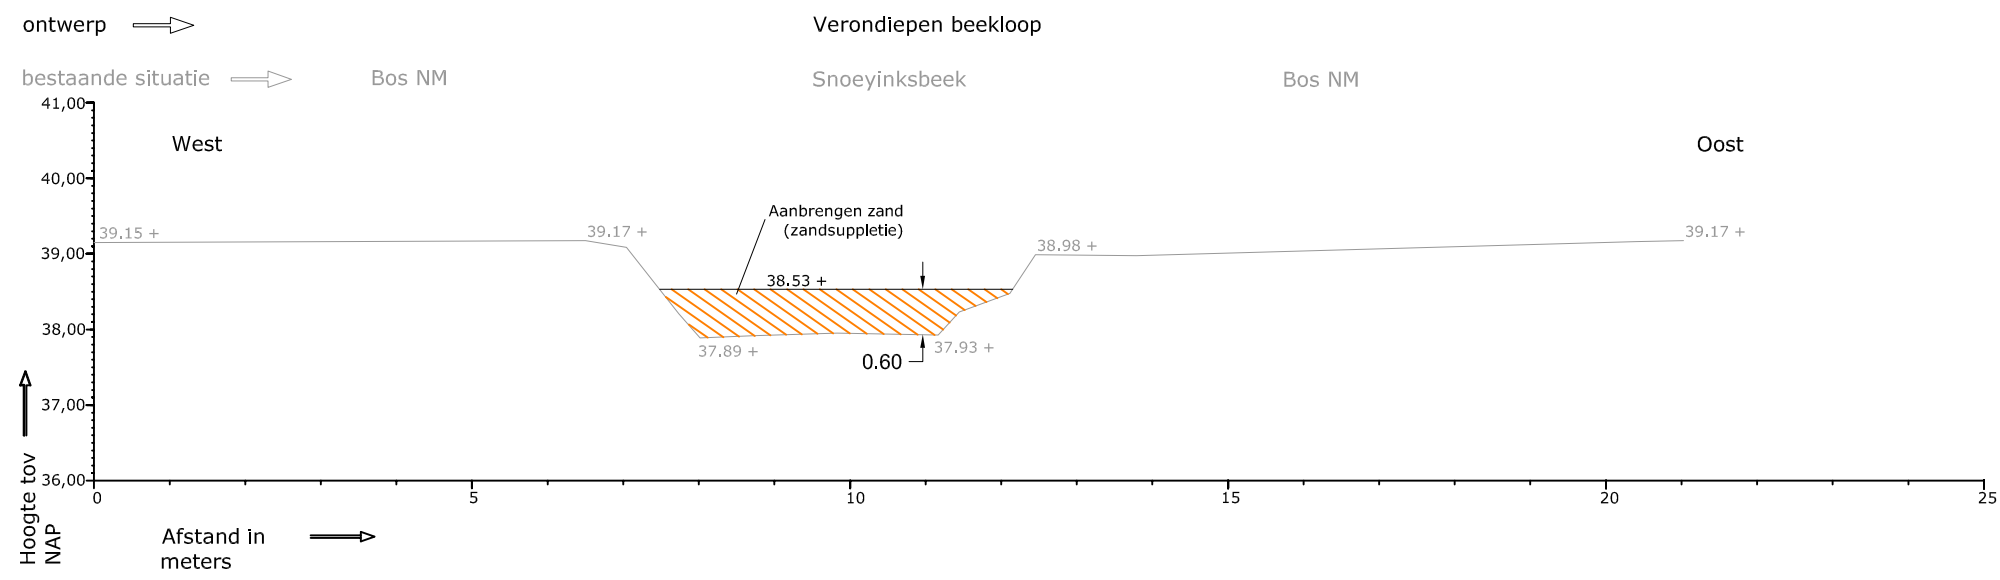

D10 - D10'  
Schaal 1:100 Principe-profiel verondiepen beekloop

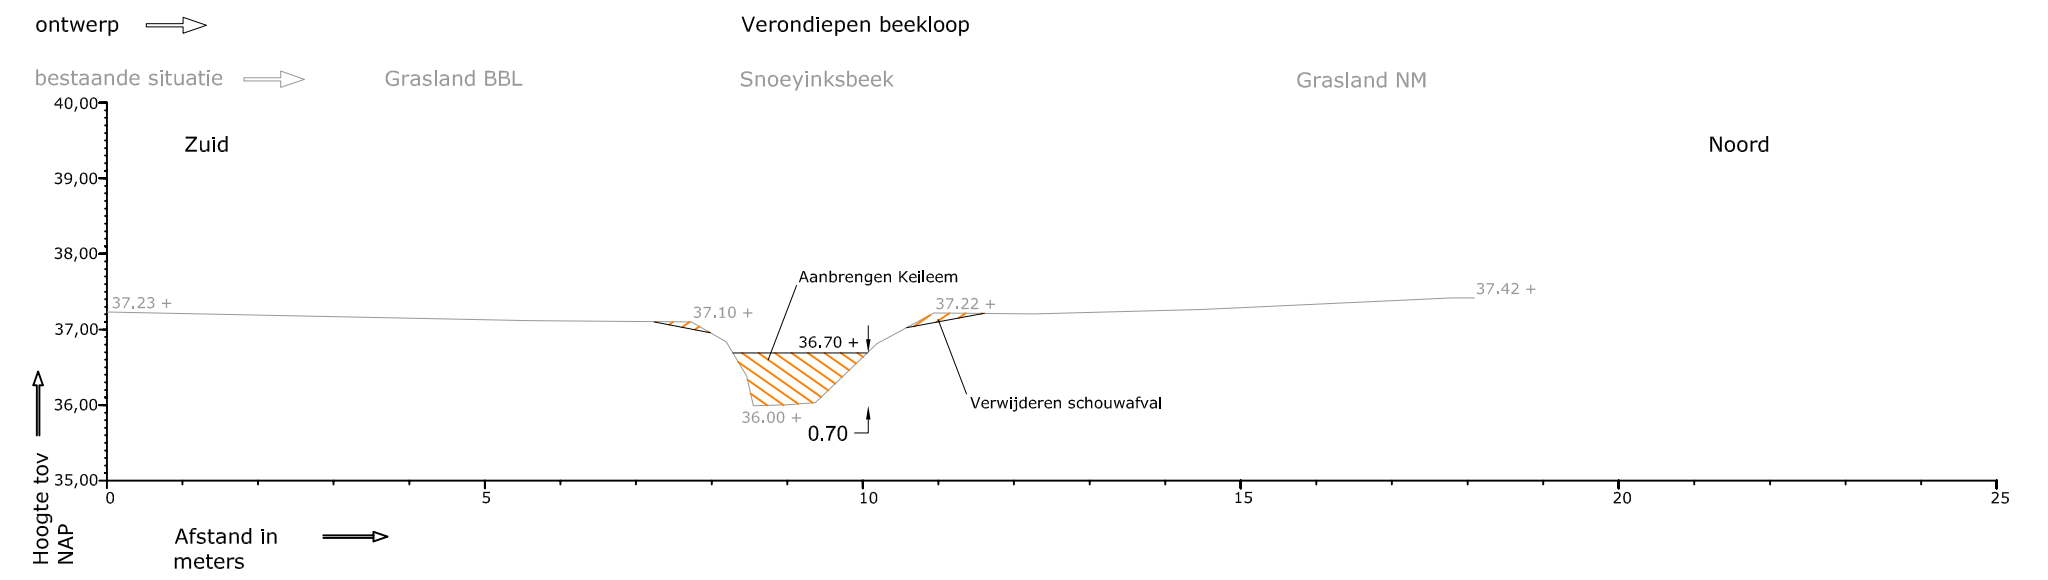

D8 - D8'  
Schaal 1:100 Principe-profiel verondiepen beekloop zandsuppletie

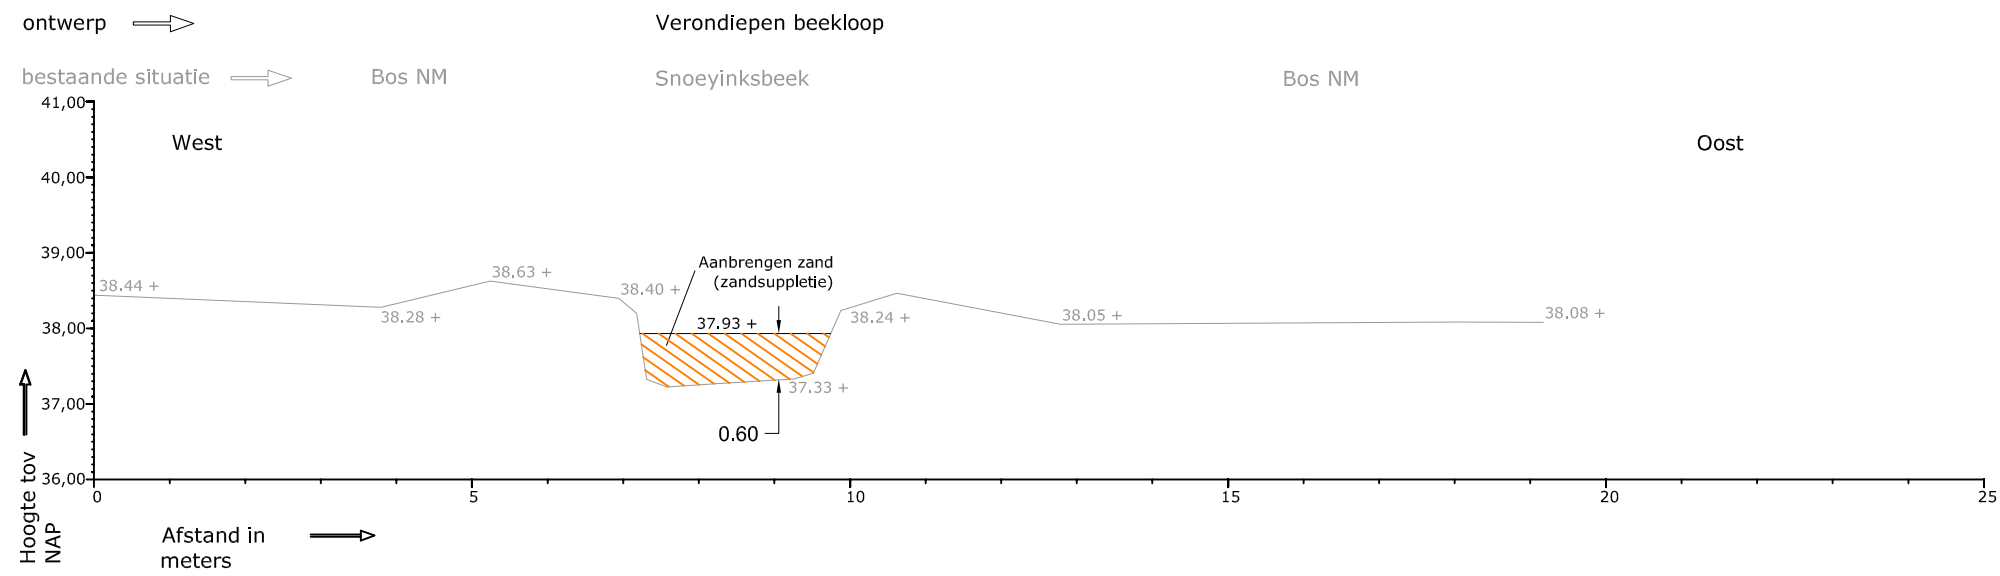

Project: WCT bovenloop Snoeyinksbeek	
Onderwerp: Principe profielen 6 t/m 10 verondiepen beekbodem	
Opdrachtgever: Waterschap Regge en Dinkel	
Schaal : 1 : 1,00	Getekend door: G. (Gideon) Kok
Formaat : A2	Projectnummer: 13017D
Blad : 5-6	
Datum : 17-12-2013	
Versie: Definitief	
 EcoGroen Advies BV Emmastraat 16 8011 AG ZWOLLE t: 038-4236464 i: www.ecogroen.nl	