


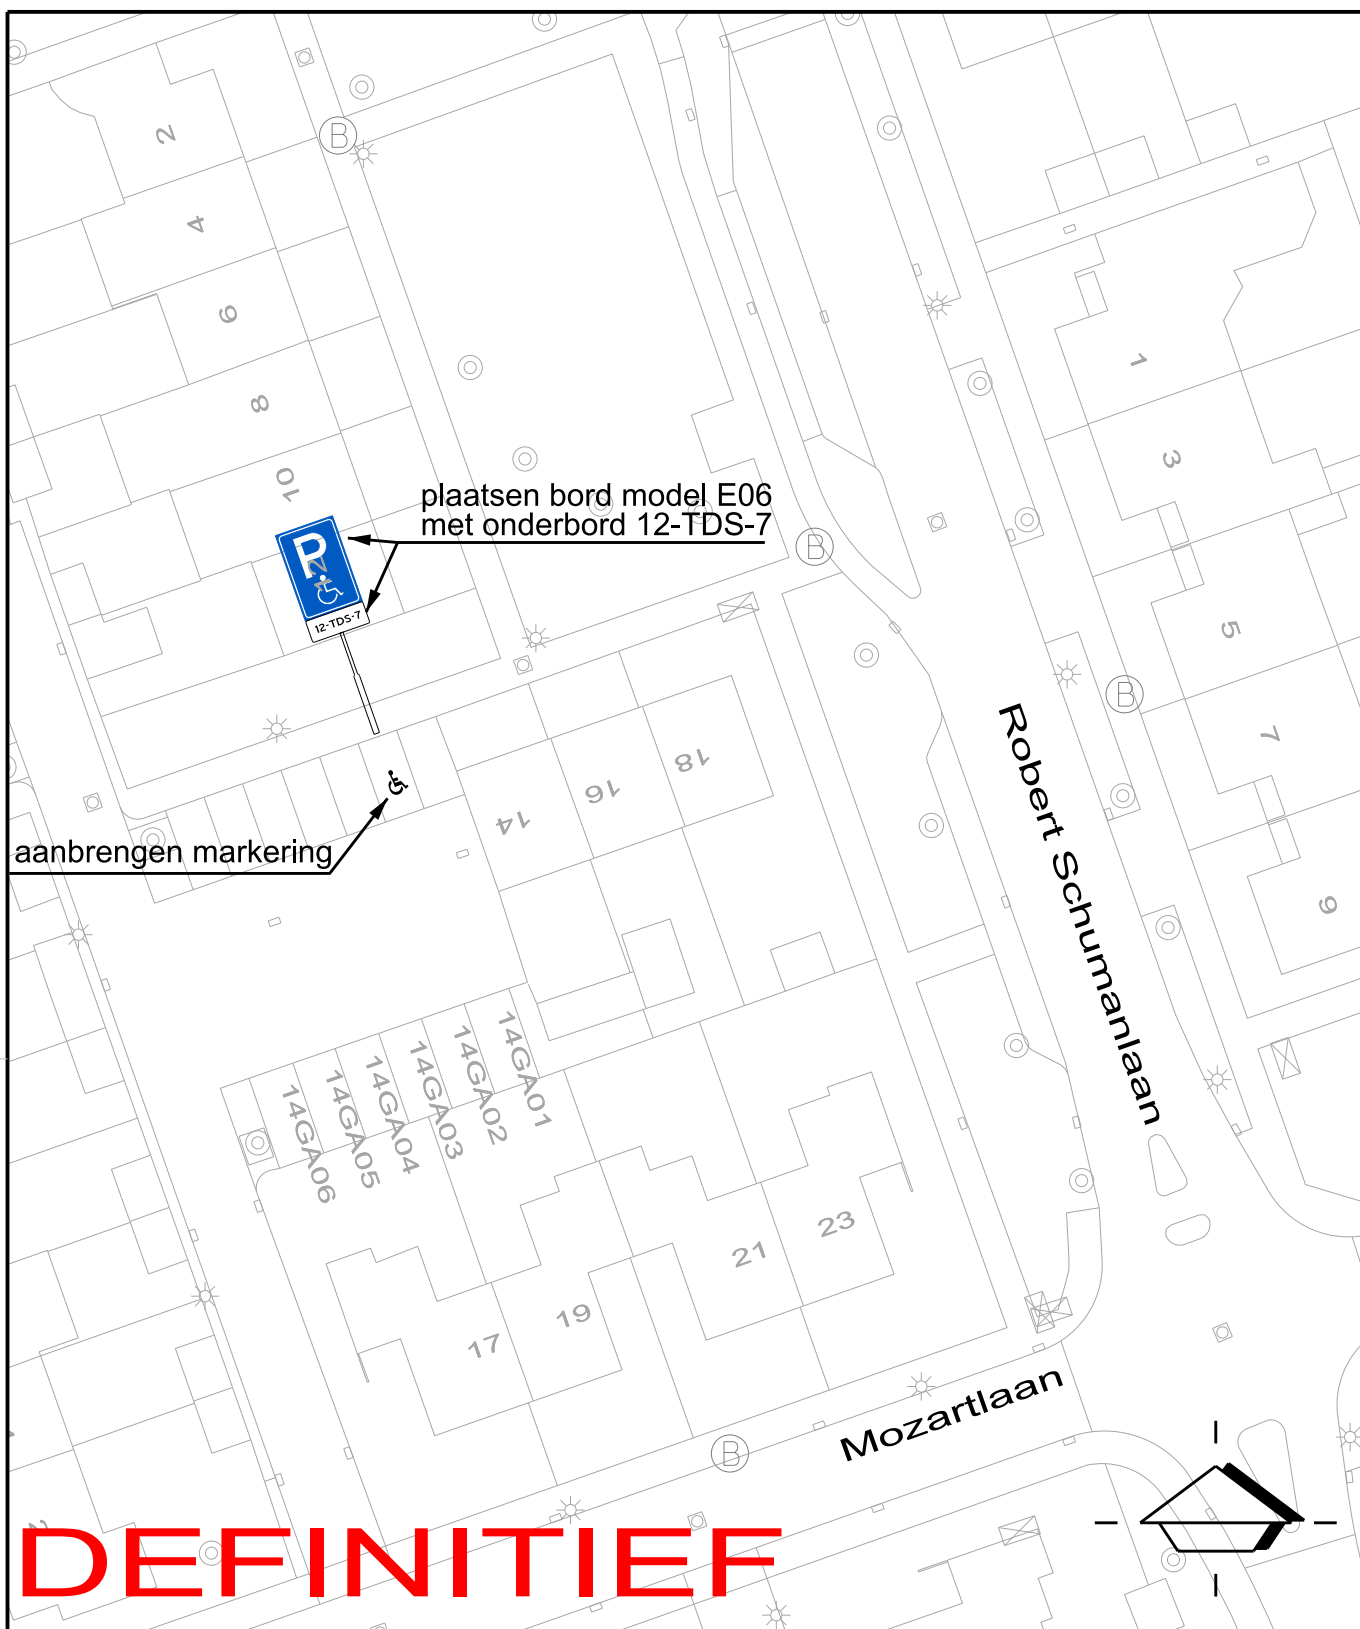

project:

Robert Schumanlaan 18

registratienr.:

2014-04-01

onderdeel:

**parkeerplaats gehandicapten
met kenteken 12-TDS-7**

schaal:

1 : 500

datum:

5-2-2014

getekend: hev

gewijzigd:

formaat: A4

ontwerper: *

gewijzigd:

file: 2014-04-01.dgn

gemeente
BOXTTEL

afd. Openbare Ruimte

Postbus 10000 5280 DA Boxtel

Telefoon: (0411) 655911 Telefax: (0411) 655225

E-mail: gemeente@boxtel.nl