


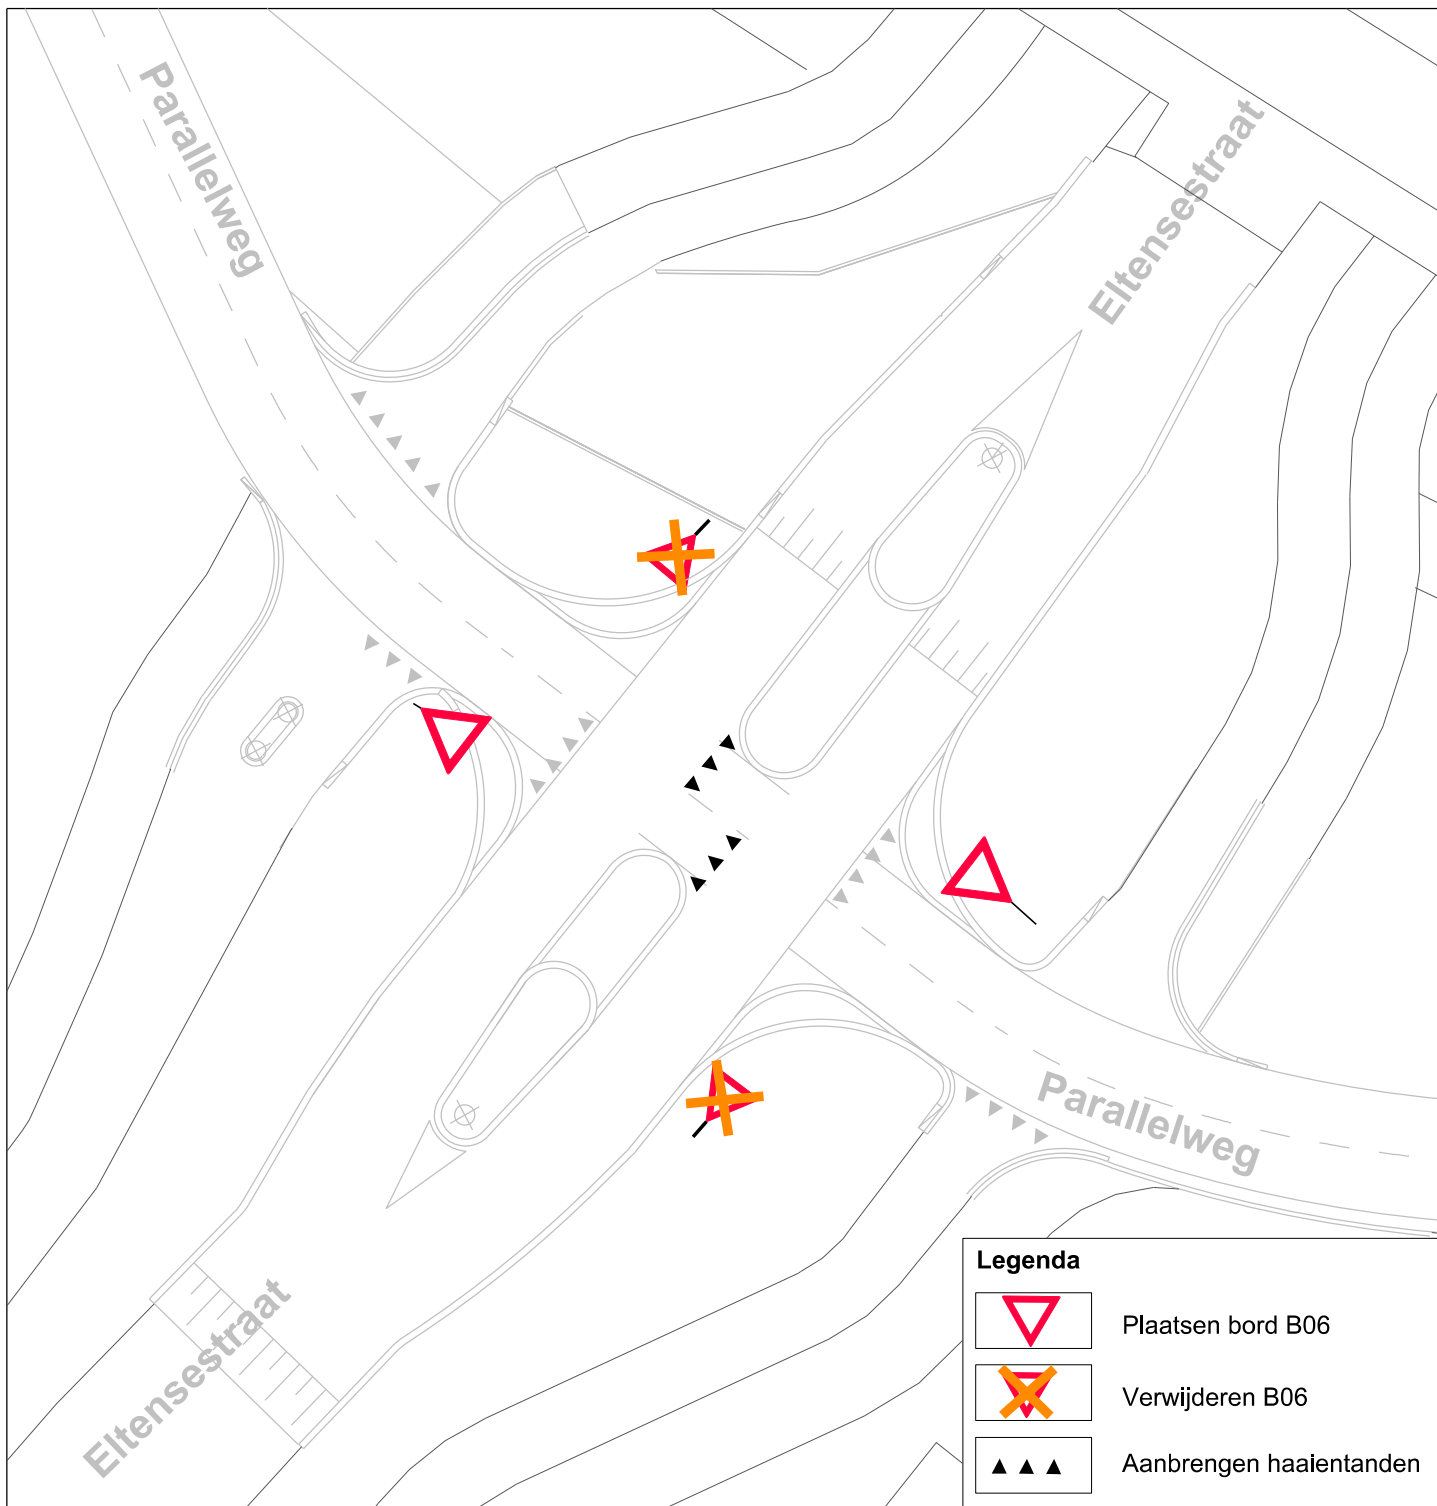

Legenda



Plaatsen bord B06




Verwijderen B06



Aanbrengen haalentanden

Gemeente **Duiven**

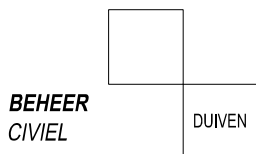

Koning Willem-Alexanderplein 1
6921 ES Duiven
Postbus 6
6920 AA Duiven
t: (0316) 279 111
f: (0316) 279 279
e: gemeente@duiven.nl

7			
6			
5			
4			
3			
2			
1			
wijz.	datum	paraaf	omschrijving

PROJECT : Snelfietsroute de Liemers

ONDERWERP : Tekening verkeersbesluit Eltensestraat - Parallelweg

datum : 12/02/2014 bestandsnaam : Wijziging kruispunt Snelfietsroute-Eltensestraat_20140206.dgn

tekenaar : FVA tek./blad nr. : 1/1 besteknr. :

schaal : 1:250 formaat : A4 akkoord :

