



Dwarsprofiel 1

Schaal 1:200

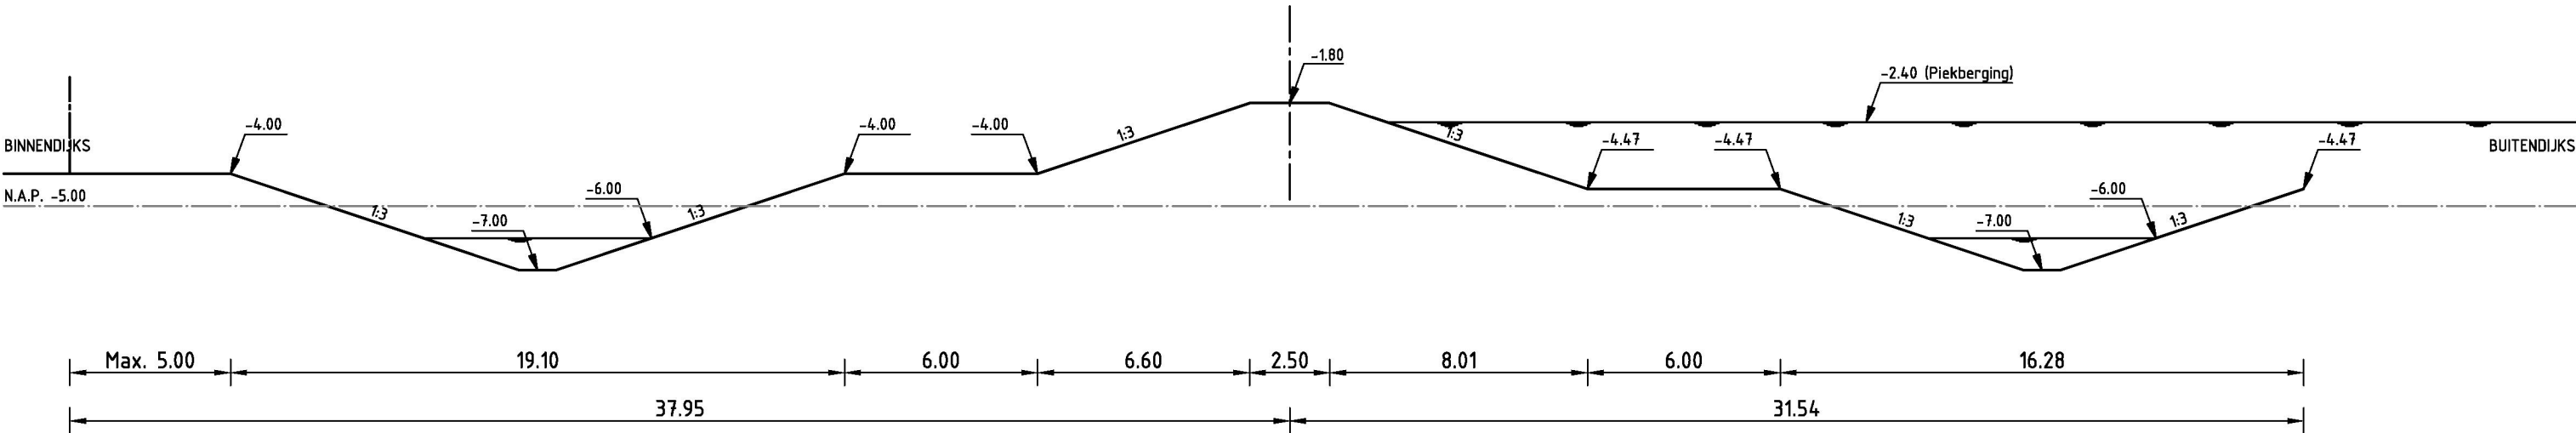

Dwarsprofiel 2


Schaal 1:200

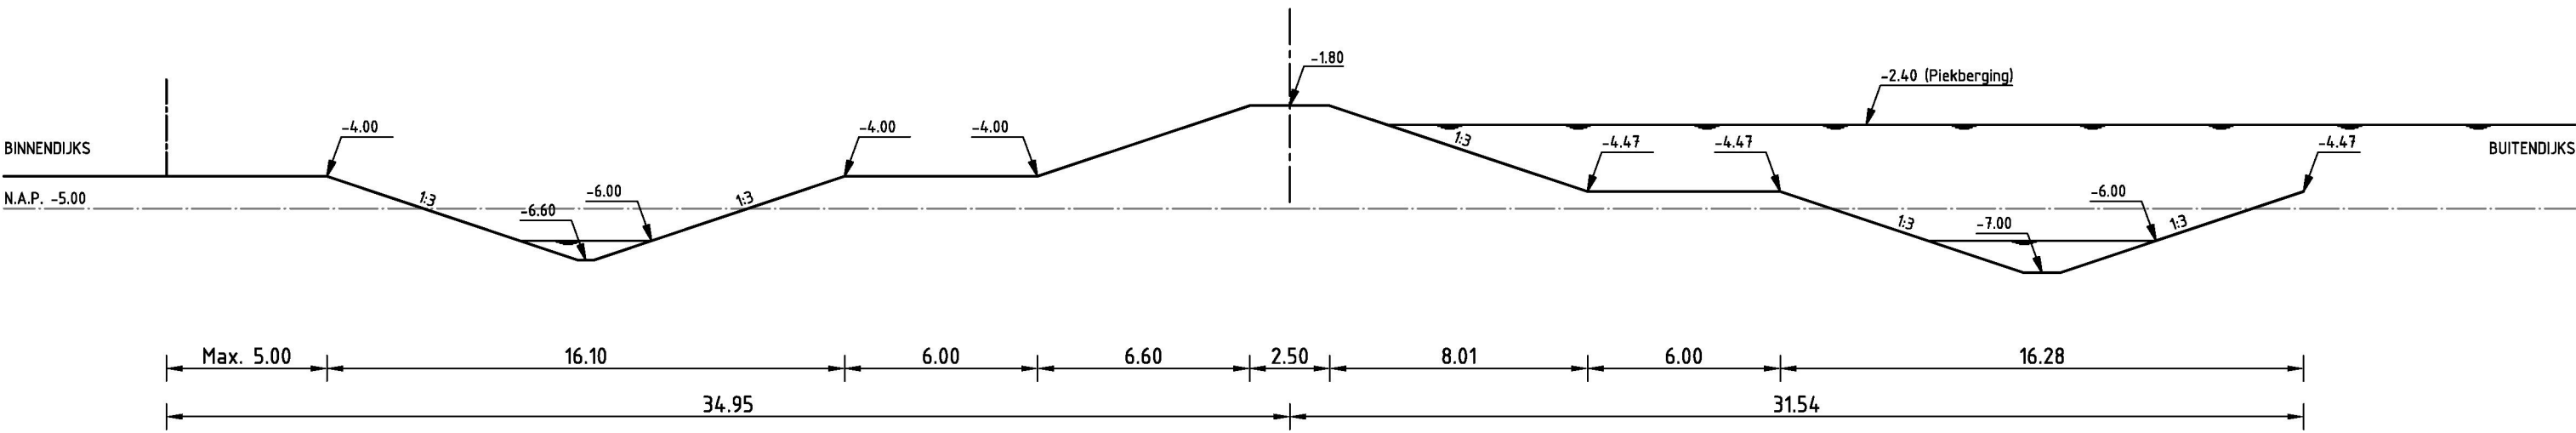

Dwarsprofiel 3

Schaal 1:200

KADEHOOGTE BEPAALD ZONDER CORRECTIE VOOR ZETTINGEN
KADEHOOGTE BEPAALD OP BASIS VAN HUIDIGE MAAVELDHOOGTES IN NAP
(GEEN REKENING GEHOUDEN MET ONTGRAVING HUIDIG MAAVELD T.B.V. KADES)
WATERGANGEN BUITENDIJKS ZIJN INDICATIEF

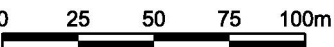

D0	25-11-2013	DEFINITIEF	R.L.
C0	20-06-2013	CONCEPT	R.L.
NR	DATUM	WIJZIGING	GET.

OPDRACHTGEVER
HOOGHHEEMRAADSCHAP VAN RIJNLAND

PROJECTOMSCHRIJVING
RIO PIEKBERGING HAARLEMMERMEER

TEKENINGOMSCHRIJVING
**TECHNISCH PRINCIPE ONTWERP
DWARSPROFIELEN WATERKERING EN WATERSYSTEEM
BUITENZIJDE PIEKBERGING HAARLEMMERMEER**

STATUS
DEFINITIEF

TEKENAAR
RD LAGCHER

PROJECTLEIDER
W.A. MATLA

SCHAAL
1:200

FORMAAT
A2

BLAD IN BLADEN
1 IN 1

TEKENINGNUMMER
231824-DP-1-01

WIJZ.NR
D0

ORANJEWOUDE ALMERE
postbus 10044
1301 AA Almere-Stad

Monitorweg 29
TEL (036) 5308000
FAX (036) 5308188

