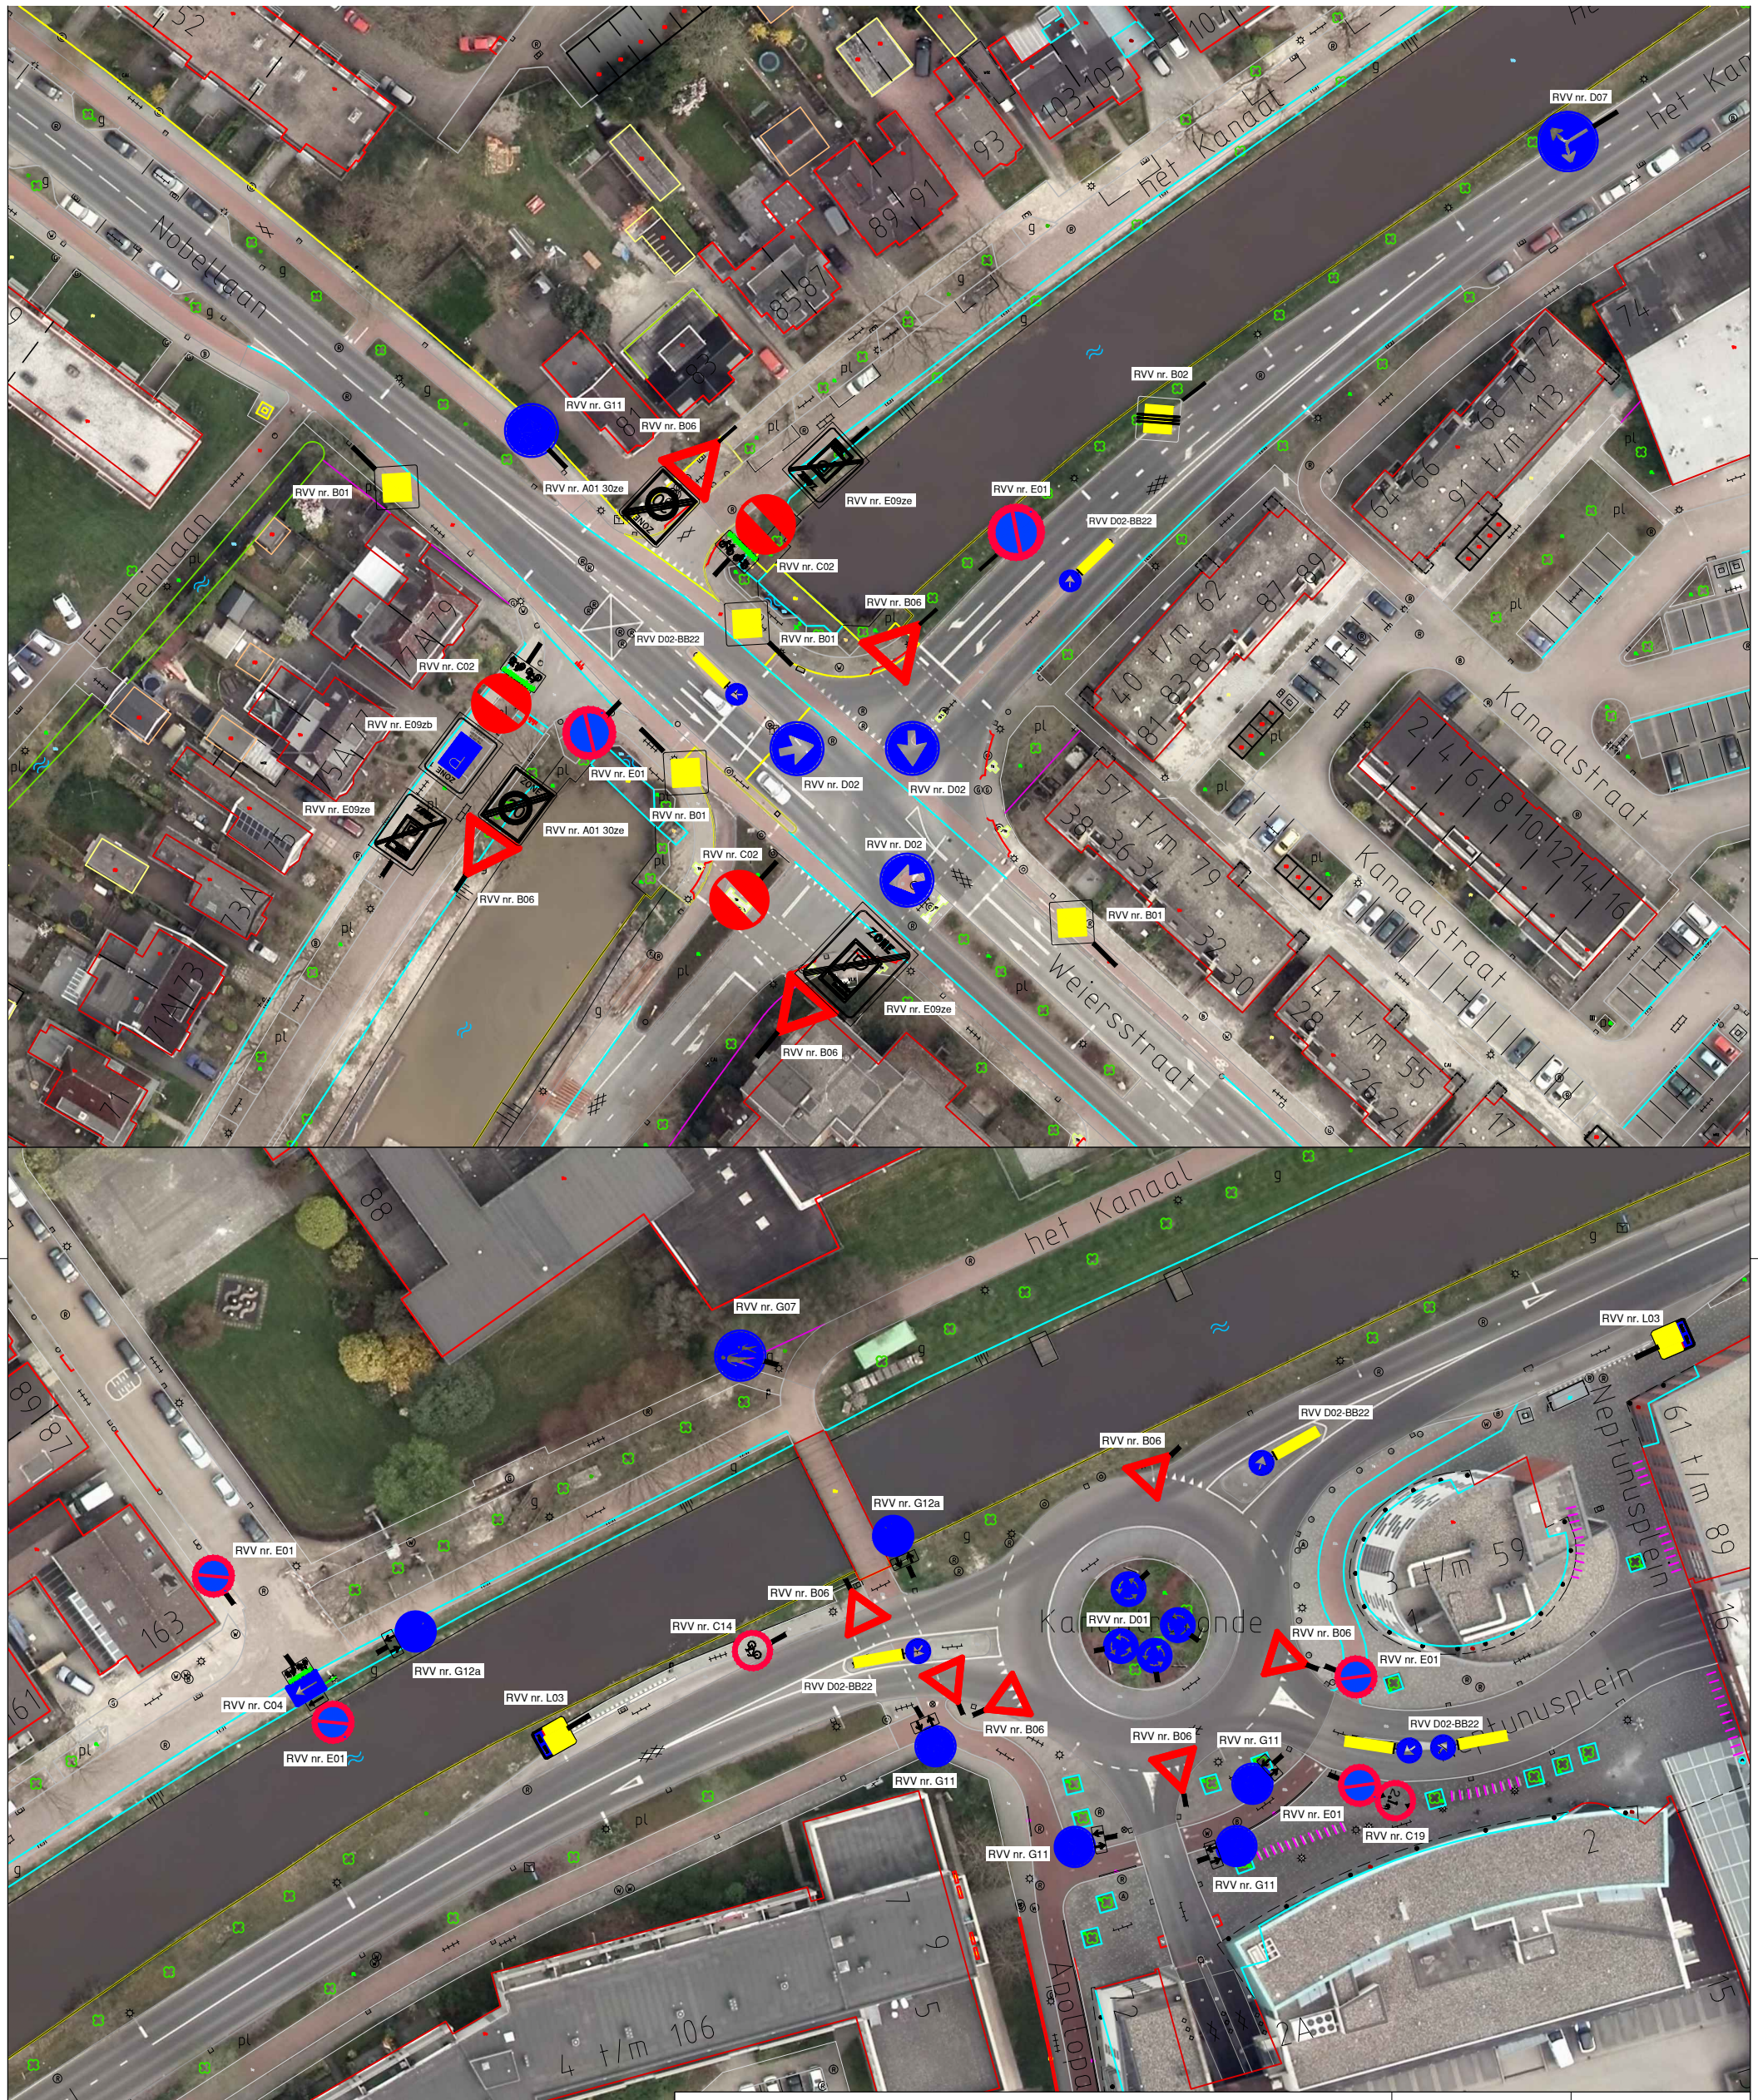

Blauwe As, fase 2 Deelgebied 2 Het Kanaal - Nobellaan - Weiersstraat - Kanaalrotonde huidige situatie bebording en belijning behoort bij verkeersbesluit				tekening nummer	VB 01
				bestek	
				project	
				formaat	A3
				schaal	
getekend	J. Hanhart	d.d.	22 november 2013	aantal bladen	8
directeur		gezien d.d.		blad	1
revisie		d.d.		filenaam	

Stadsontwikkeling Realisatie

Civiele Techniek

Gemeente Assen

Noordersingel 33
Postbus 30018
9400 RA Assen
Telefoon 0592 - 366911
Telefax 0592 - 366595