


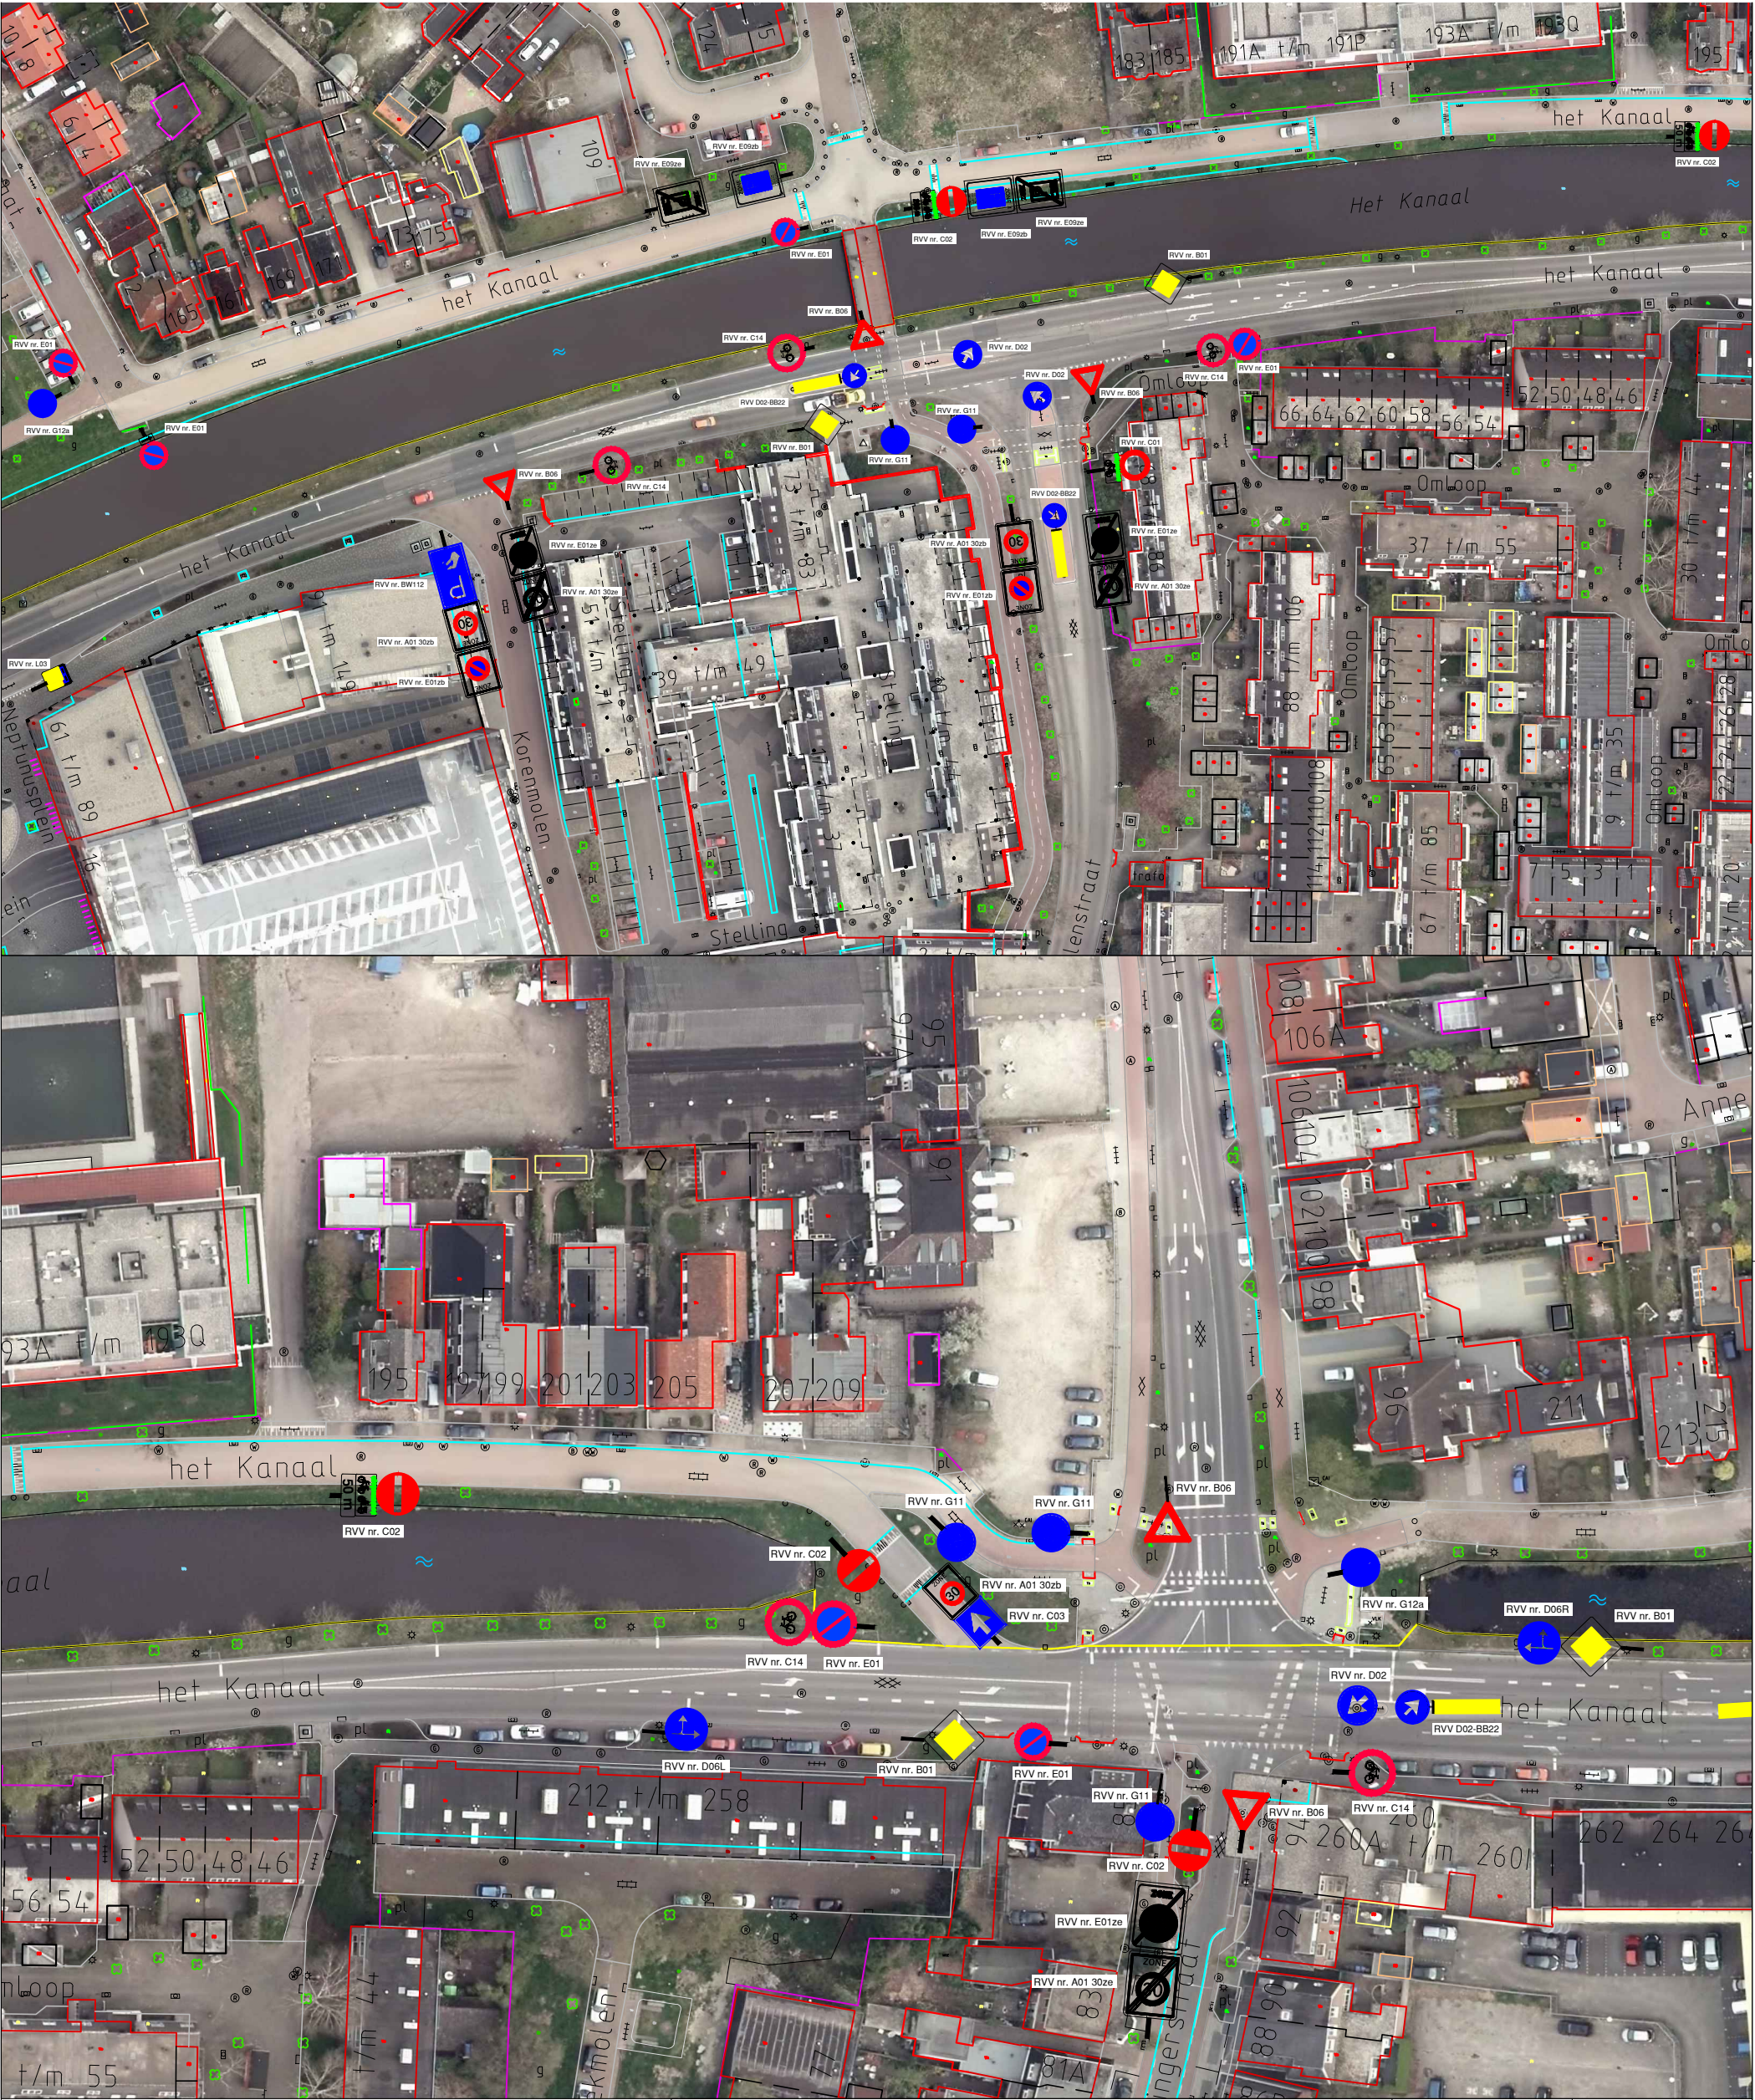

Blauwe As, fase 2 Deelgebied 2				tekening nummer	VB 02
Het Kanaal - Korenmolen - Oude Molenstraat - Groningerstraat huidige situatie bebording en belijning behoort bij verkeersbesluit				bestek	
				project	
				formaat	A3
				schaal	
getekend	J. Hanhart	d.d.	22 november 2013	aantal bladen	8
directeur		gezien d.d.		blad	2
revisie		d.d.		filenaam	
Stadsontwikkeling Realisatie		Civiele Techniek		 Gemeente Assen	
				Noordersingel 33 Postbus 30018 9400 RA Assen Telefoon 0592 - 366911 Telefax 0592 - 366595	