


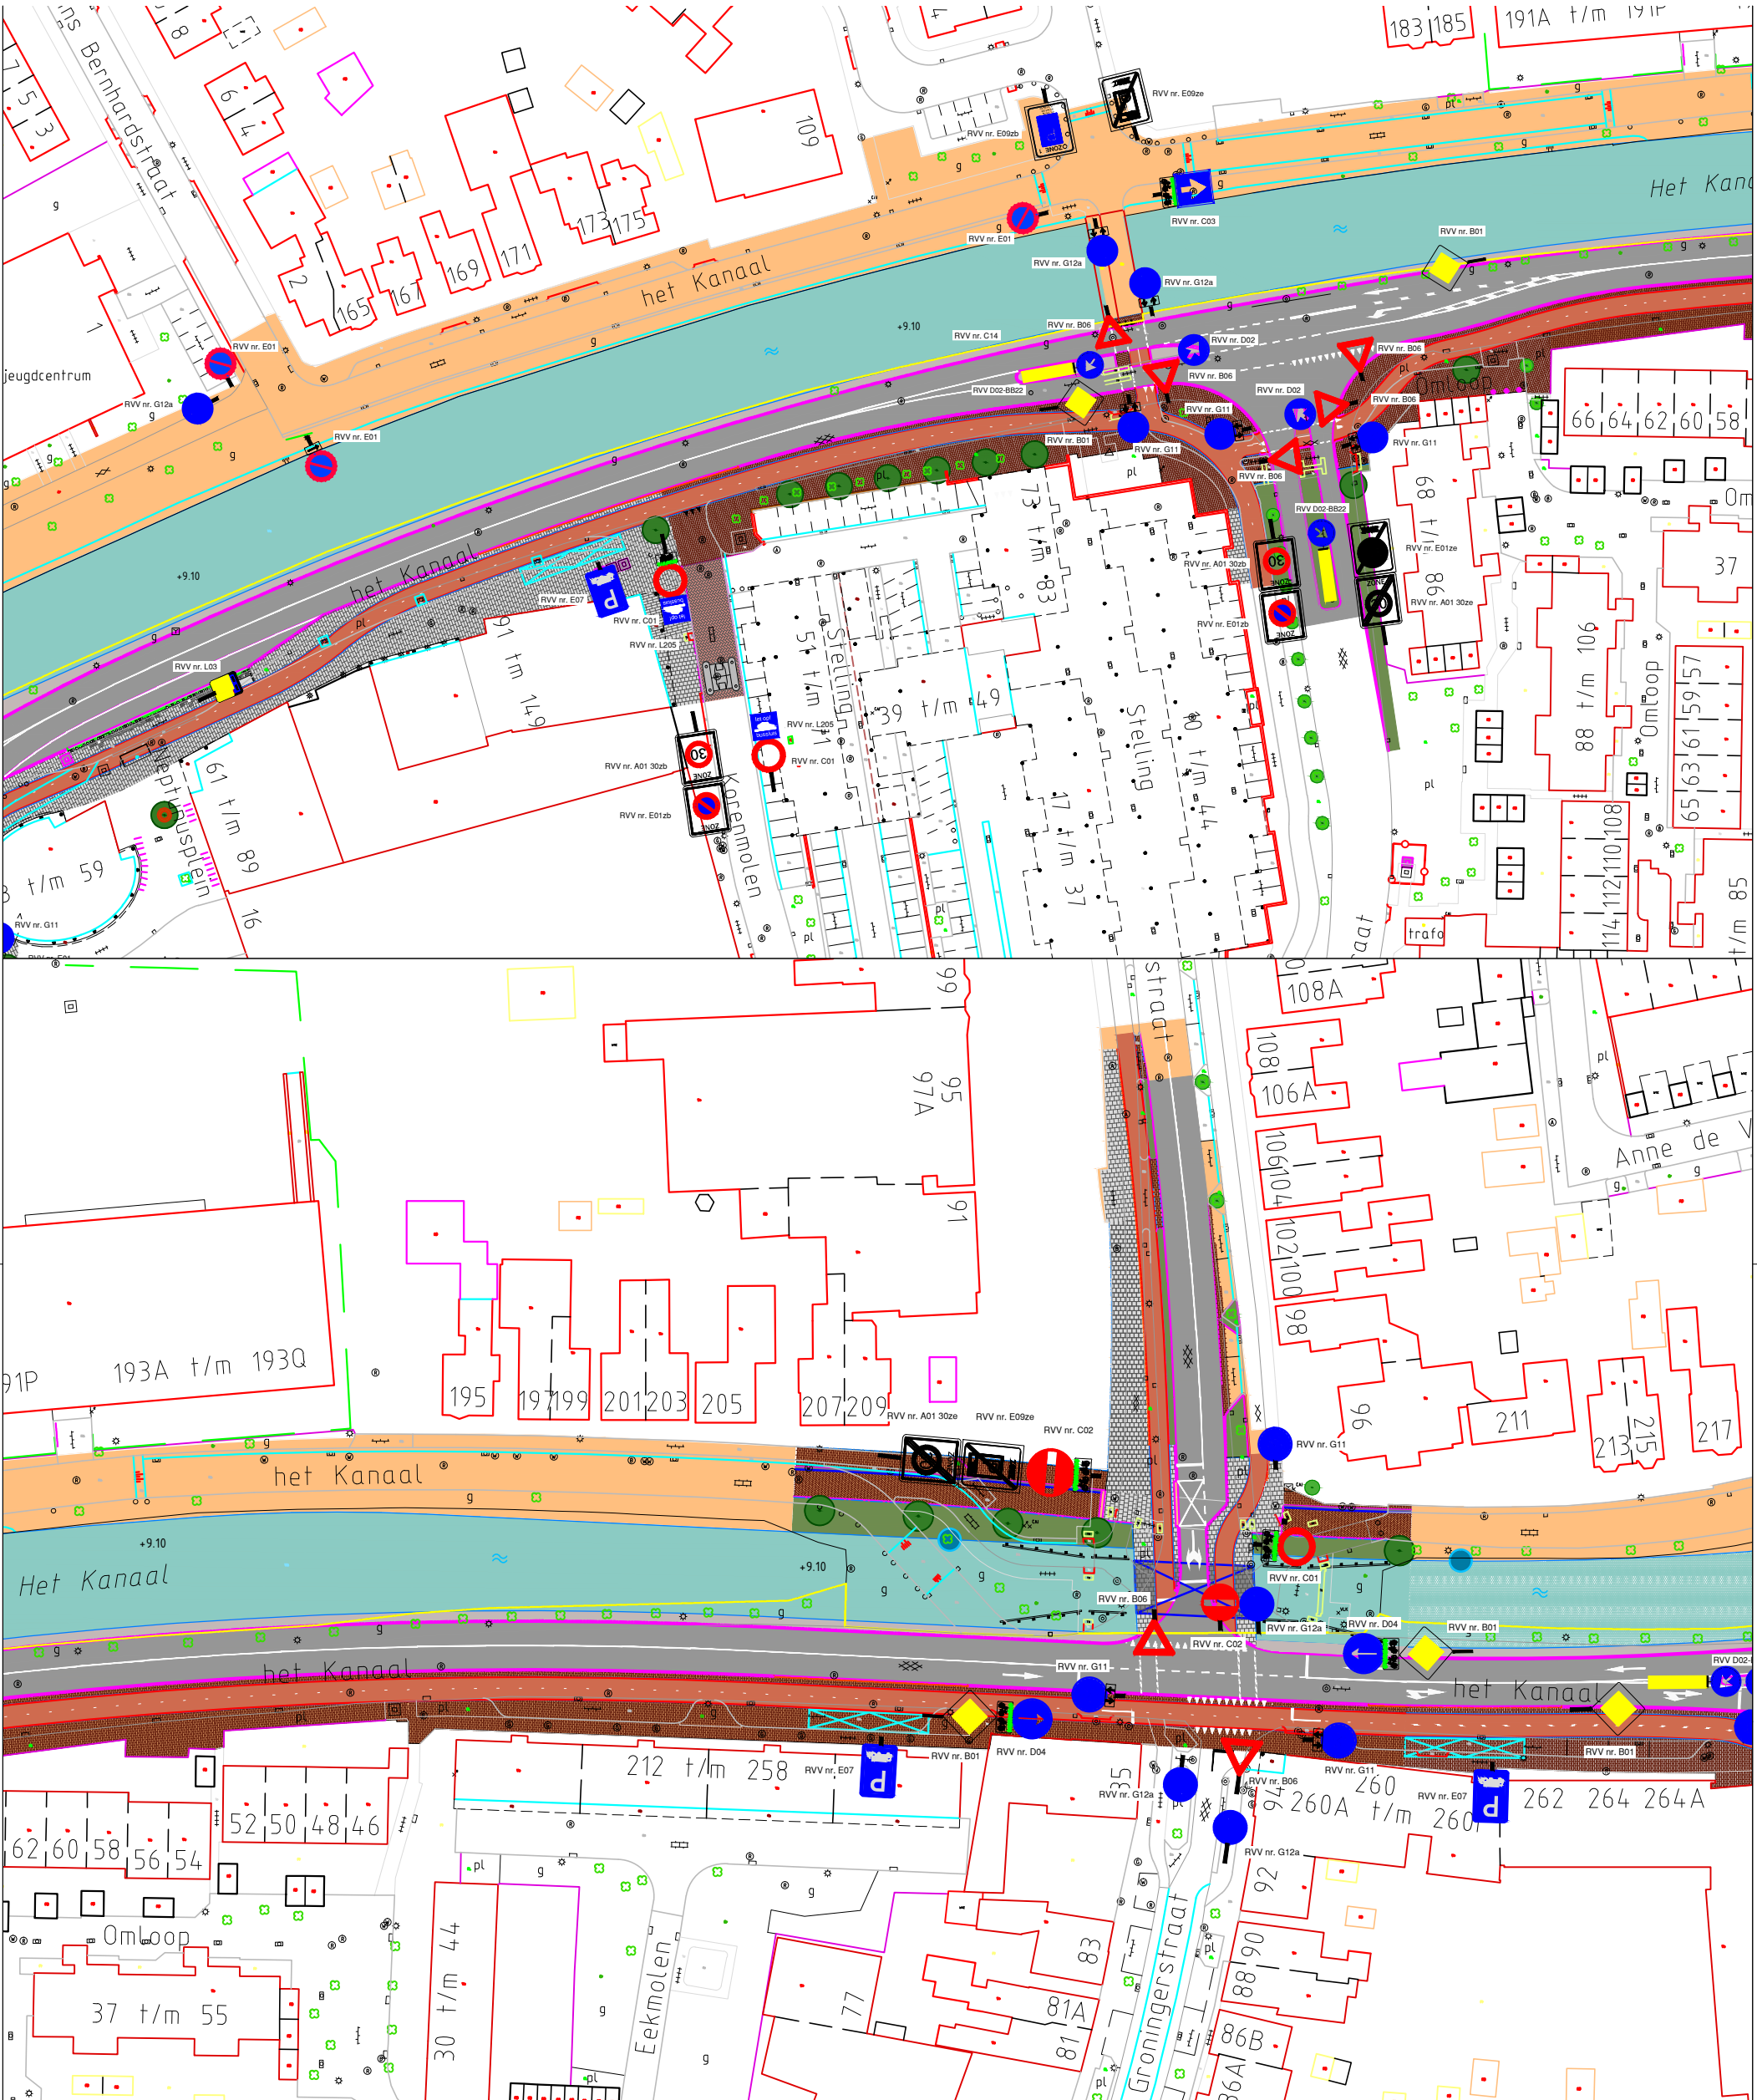

Blauwe As, fase 2
Deelgebied 2

Het Kanaal - Korenmolen - Oude Molenstraat - Groningerstraat
nieuwe situatie
bebording en belijning
behoort bij verkeersbesluit

getekend	J. Hanhart	d.d.	22 november 2013
directeur		gezien d.d.	
revisie		d.d.	17 december 2013

tekening nummer	VB 06
bestek	
project	
formaat	A3
schaal	
aantal bladen	8
blad	6
filenaam	

Stadsontwikkeling
Realisatie

Civiele Techniek



Gemeente Assen

Noordersingel 33
Postbus 30018
9400 RA Assen
Telefoon 0592 - 366911
Telefax 0592 - 366595